

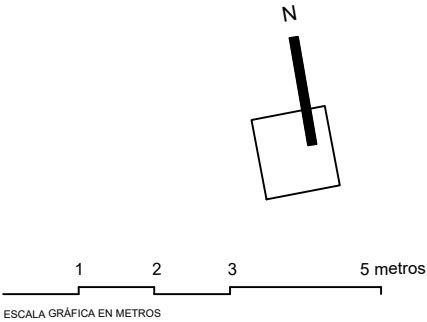


PLANTA BAJA_SUPERFICIES

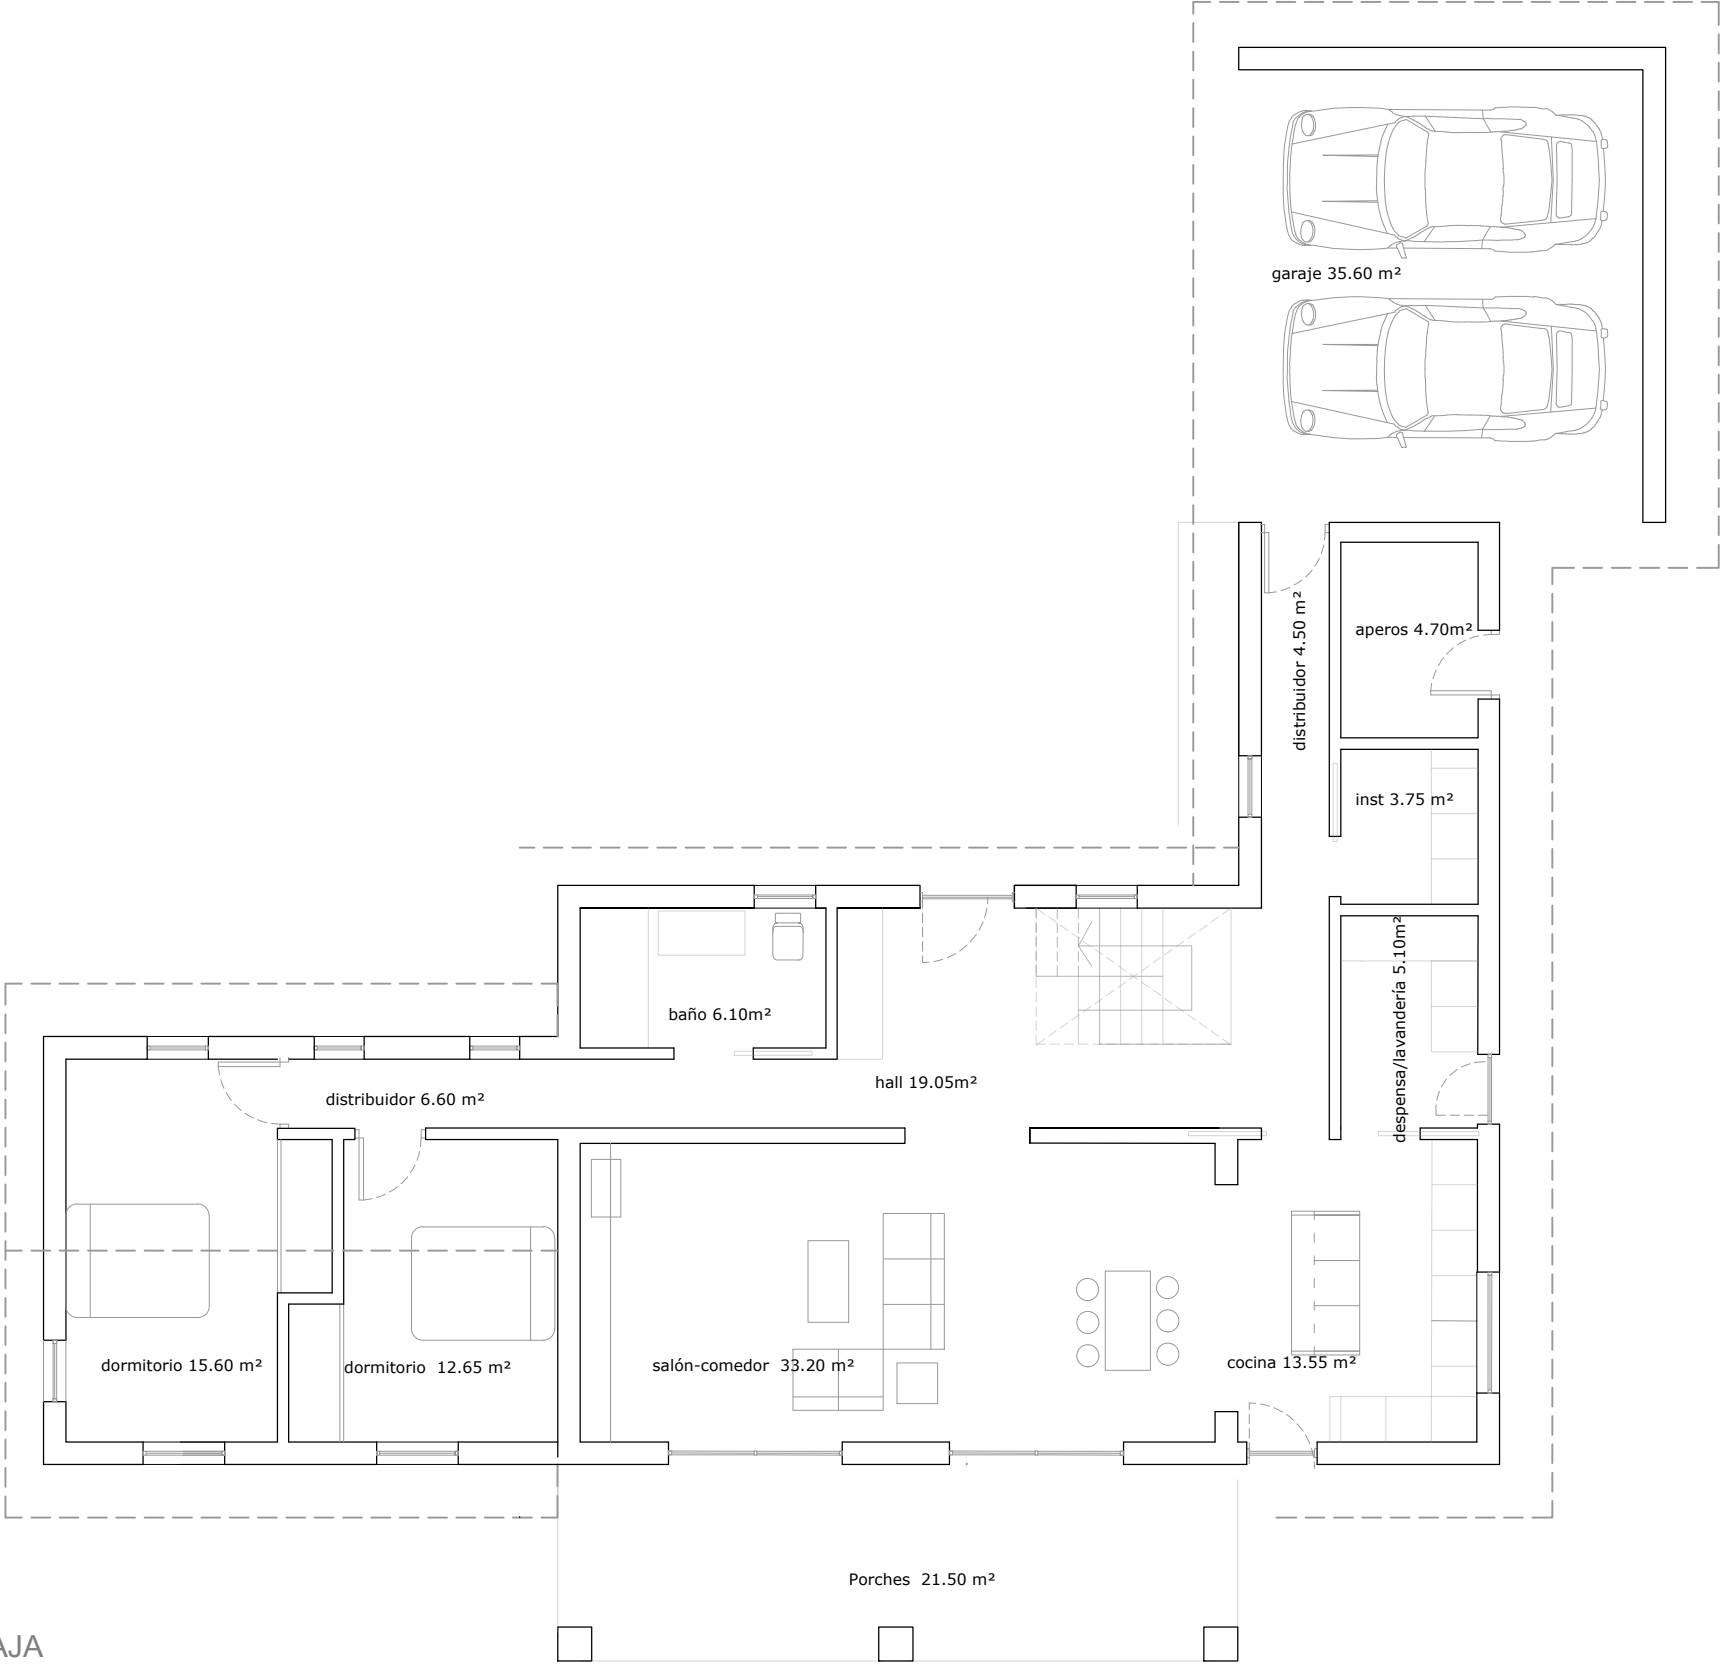

PLANTA BAJA

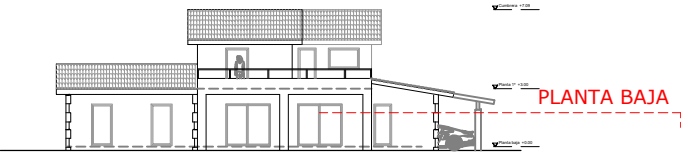

MD-01

PROYECTO: Vivienda Unifamiliar Aislada
UBICACIÓN: Pol 124 - par 12, Agüero-Orejo
FECHA: Mayo 2024
PLANO: Planta baja - superficies
ESCALA: 1/100
PROMOTOR: María Luisa Lavín/Luis Agustín Carcoba
FASE: MD PROYECTO BÁSICO

A · M O R A G O
A R Q U I T E C T U R A

Alfonso Morago Calleja // Colegiado COACAN 3603