
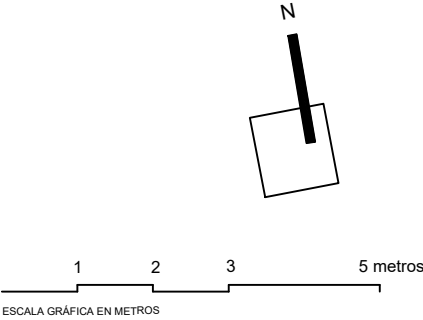


PLANTA BAJA_COTAS

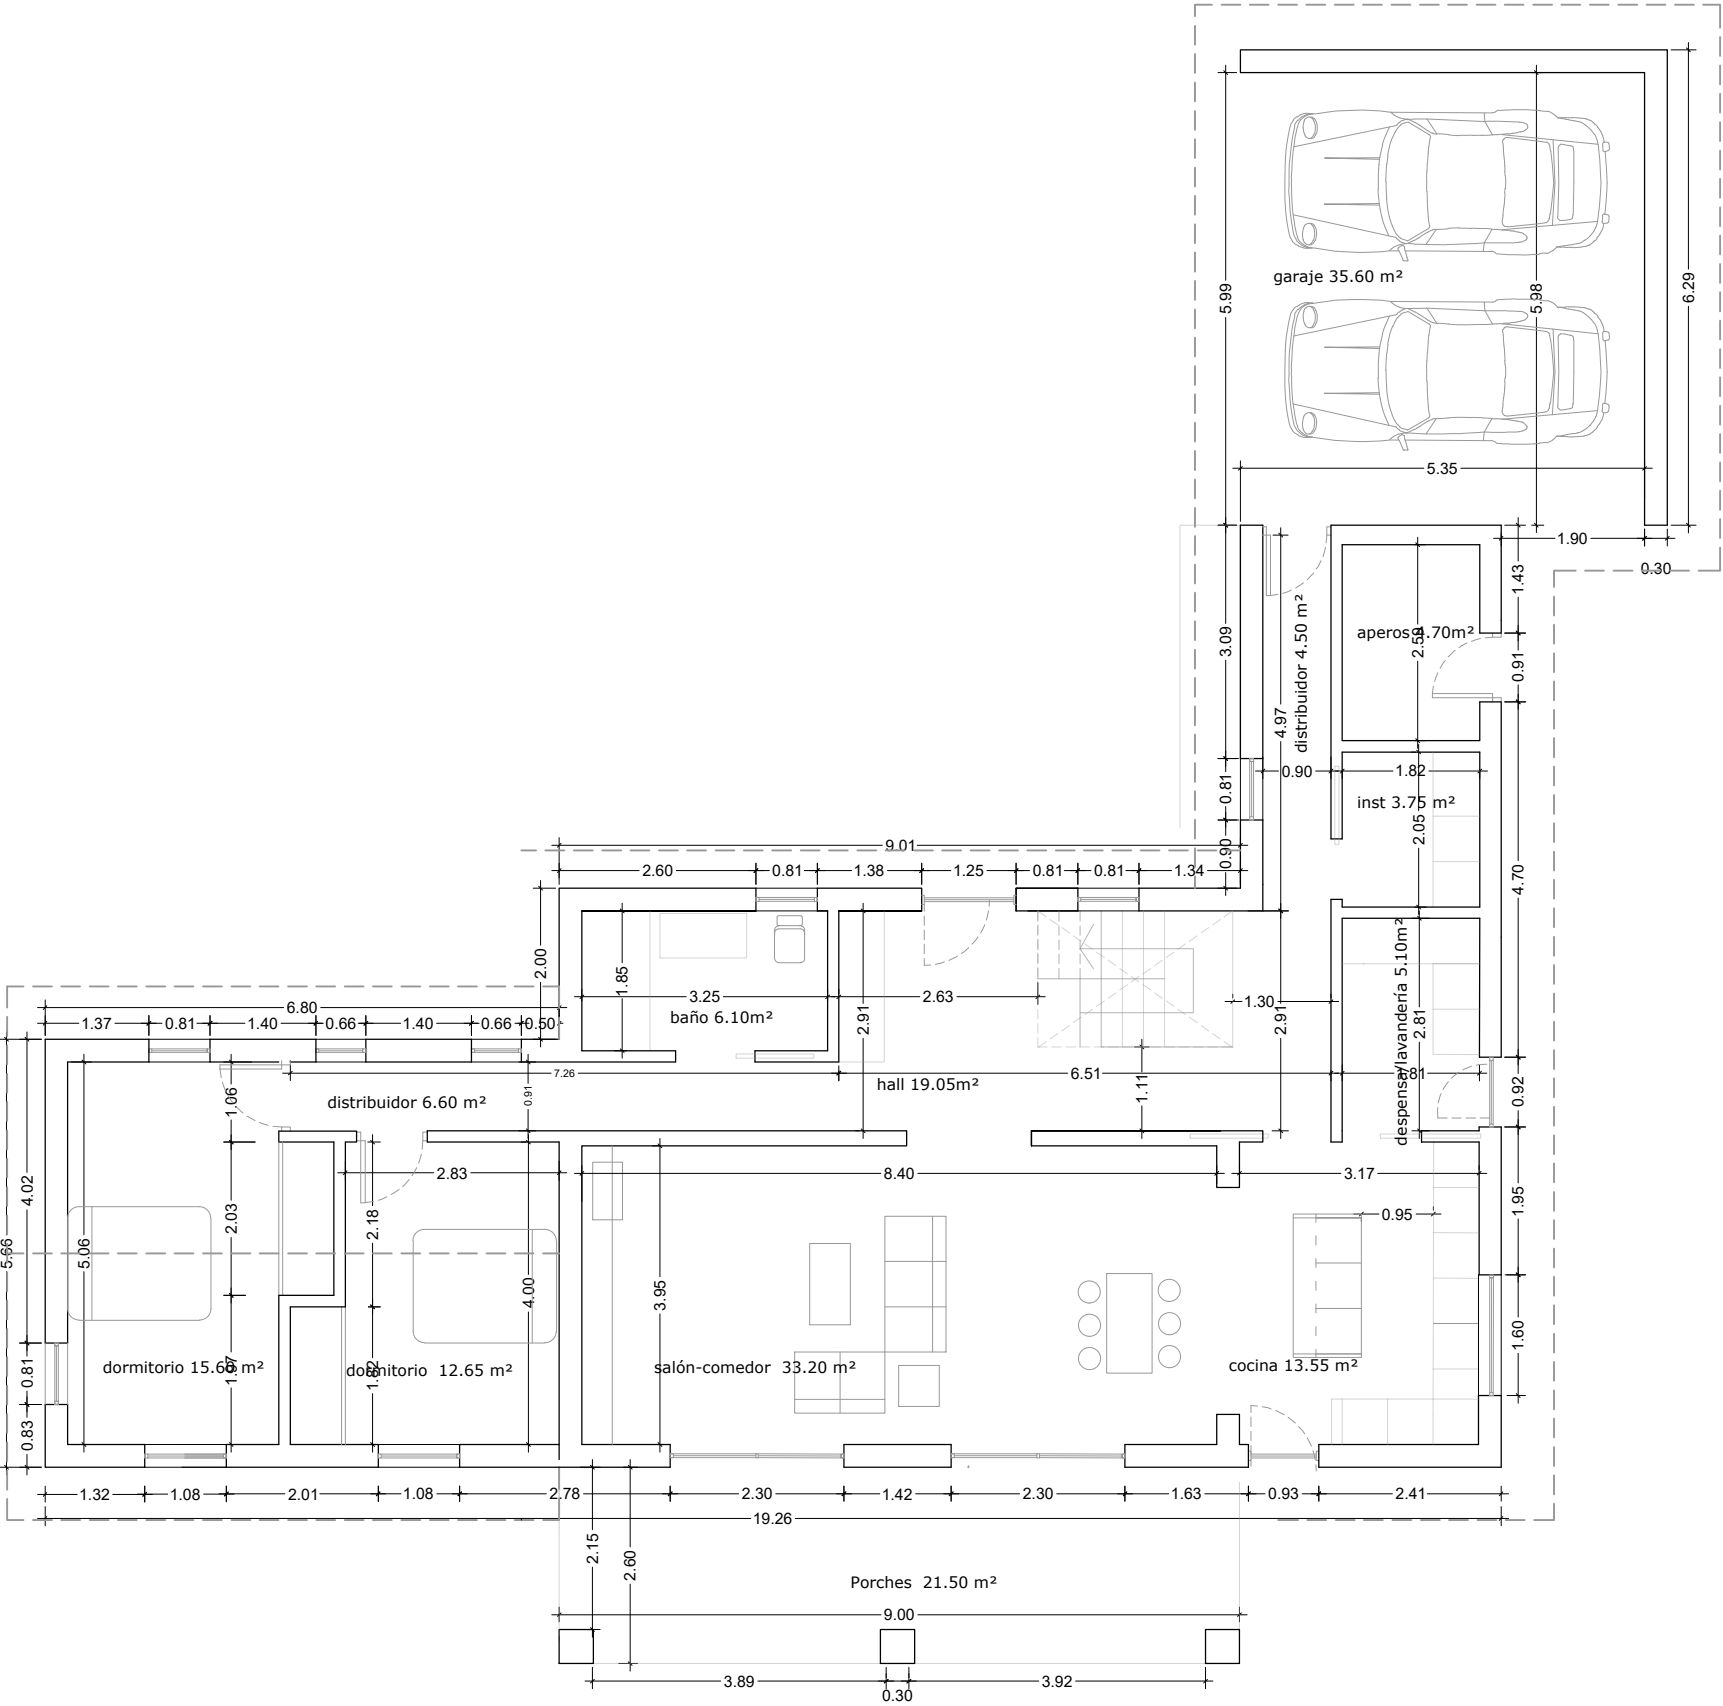

MD-03

PROYECTO: Vivienda Unifamiliar Aislada
UBICACIÓN: Pol 124 - par 12, Aguero-Orejo
FECHA: Mayo 2024
PLANO: Planta baja - cotas
ESCALA: 1/100
PROMOTOR: María Luisa Lavín/Luís Agustín Carcoba
FASE: MD PROYECTO BÁSICO

A · M O R A G O
A R Q U I T E C T U R A



Alfonso Morago Calleja // Colegiado COACAN 3603

