

Plano de situación

ESCALA 1/2500




Imagen aérea

ESCALA 1/2500



PROYECTO

PROJECT




CABAÑA EN BARRIOPALACIO,
CANTABRIA


Barriopalacio,
Arievas (Cantabria)

ARQUITECTO

sukunhuku + studio
Cando Gualdieros 2
Ertz-A, 33204, ORO
tel: +34 985 974 571
info@sukunhuku.com
www.sukunhuku.com

ARCHITECT



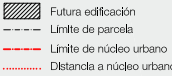

Futura edificación
Límite de parcela
Límite de núcleo urbano
Distancia a núcleo urbano

PLANTA GENERAL

NO ESCALAR ESTE DIBUJO. TODAS LAS DIMENSIONES DEBEN SER VERIFICADAS EN OBRA. ESTE DOCUMENTO CONTIENE MATERIAL SIN COPYRIGHT. CUALQUIER USO NO AUTORIZADO, REPRODUCCIÓN, DISTRIBUCIÓN O DIFUSIÓN DE LA INFORMACIÓN CONTENIDA EN ESTE DOCUMENTO SERÁN REPORTADOS A LAS AUTORIDADES PERTINENTES.

DO NOT SCALE FROM DRAWING. ALL DIMENSIONS MUST BE VERIFIED ON SITE. THIS DOCUMENT CONTAINS COPYRIGHTED MATERIAL. ANY UNAUTHORIZED USE, REPRODUCTION, DISTRIBUTION OR DIFFUSION OF ANY OF THE INFORMATION CONTAINED HEREIN MAY RESULT IN LIABILITY UNDER APPLICABLE LAWS.

PLANO DE SITUACIÓN

PROYECTO BÁSICO

ESTADO/STATUS

REVISIÓN

1:2.500

A3

ABR24

MPL/PS

ESCALA/SCALE

FORMAT

FECHA/DATE

01PU_01

NÚMERO DE DIBUJO

DRAWING NUMBER

Firma 1: 25/04/2024 - SELLO DOCUMENTO ELECTRONICO - ENI
 GOBIERNO DE CANTABRIA

CSV: A0600MA/DQQow+hj7mB96RxxKfqMzjLYdAU3n8j

REGISTRO ELECTRONICO (GCELC)
 N.º Registro: 2024GCELC123664
 Fecha Registro: 25/04/2024 19:47

Pág 1/13



PROYECTO

PROJECT

CABAÑA EN BARRIOPALACIO,
CANTABRIA

Barriopalacio,
Añievas (Cantabria)

ARQUITECTO

ARQUITECT

sukuniku - studio
Cando Gualdehorcas 2
Ente-A, 33200, Urdulaz
tel +34 985 674 571
info@sukuniku.com
www.sukuniku.com

— Limites zona de servidumbre río

— Limites de zona inundable

— Limites de parcela

— Limites de núcleo urbano

— Limites área de movimiento

PLANTA GENERAL

NO ESCALAR ESTE DIBUJO. TODAS LAS DIMENSIONES DEBEN SER VERIFICADAS EN OBRA.
ESTE DOCUMENTO CONTIENE MATERIAL CON DERECHOS DE AUTOR. SU USO NO AUTORIZADO.
PROHIBIDA LA REPRODUCCIÓN O DISTRIBUCIÓN DE ESTE DOCUMENTO SIN EL CONSENTIMIENTO POR ESCRITO DEL AUTOR.
DO NOT SCALE FROM DRAWING. ALL DIMENSIONS MUST BE VERIFIED ON SITE.
THIS DOCUMENT CONTAINS COPYRIGHTED MATERIAL. ANY UNAUTHORIZED USE, REPRODUCTION,
DISTRIBUTION OR SALE OF ANY OF THE INFORMATION CONTAINED HEREIN MAY
RESULT IN LIABILITY UNDER APPLICABLE LAWS.

PLANO DE EMPLAZAMIENTO

PROYECTO BÁSICO

ESTADO/STATUS

REVISIÓN

1:1.000

A3

ABR24

MULTI.

ESCALA/SCALE

FORMAT

FECH/DATE

01PU_02

NÚMERO DE DIBUJO


DRAWING NUMBER



Firma 1: 25/04/2024 - SELLO DOCUMENTO ELECTRONICO - ENI
GOBIERNO DE CANTABRIA
CSV: A0600MA/DQQow+hj7mB96RxxKfqMzjLYdAU3n8j


REGISTRO ELECTRONICO (GCELC)
N.º Registro: 2024GCELC123664
Fecha Registro: 25/04/2024 19:47



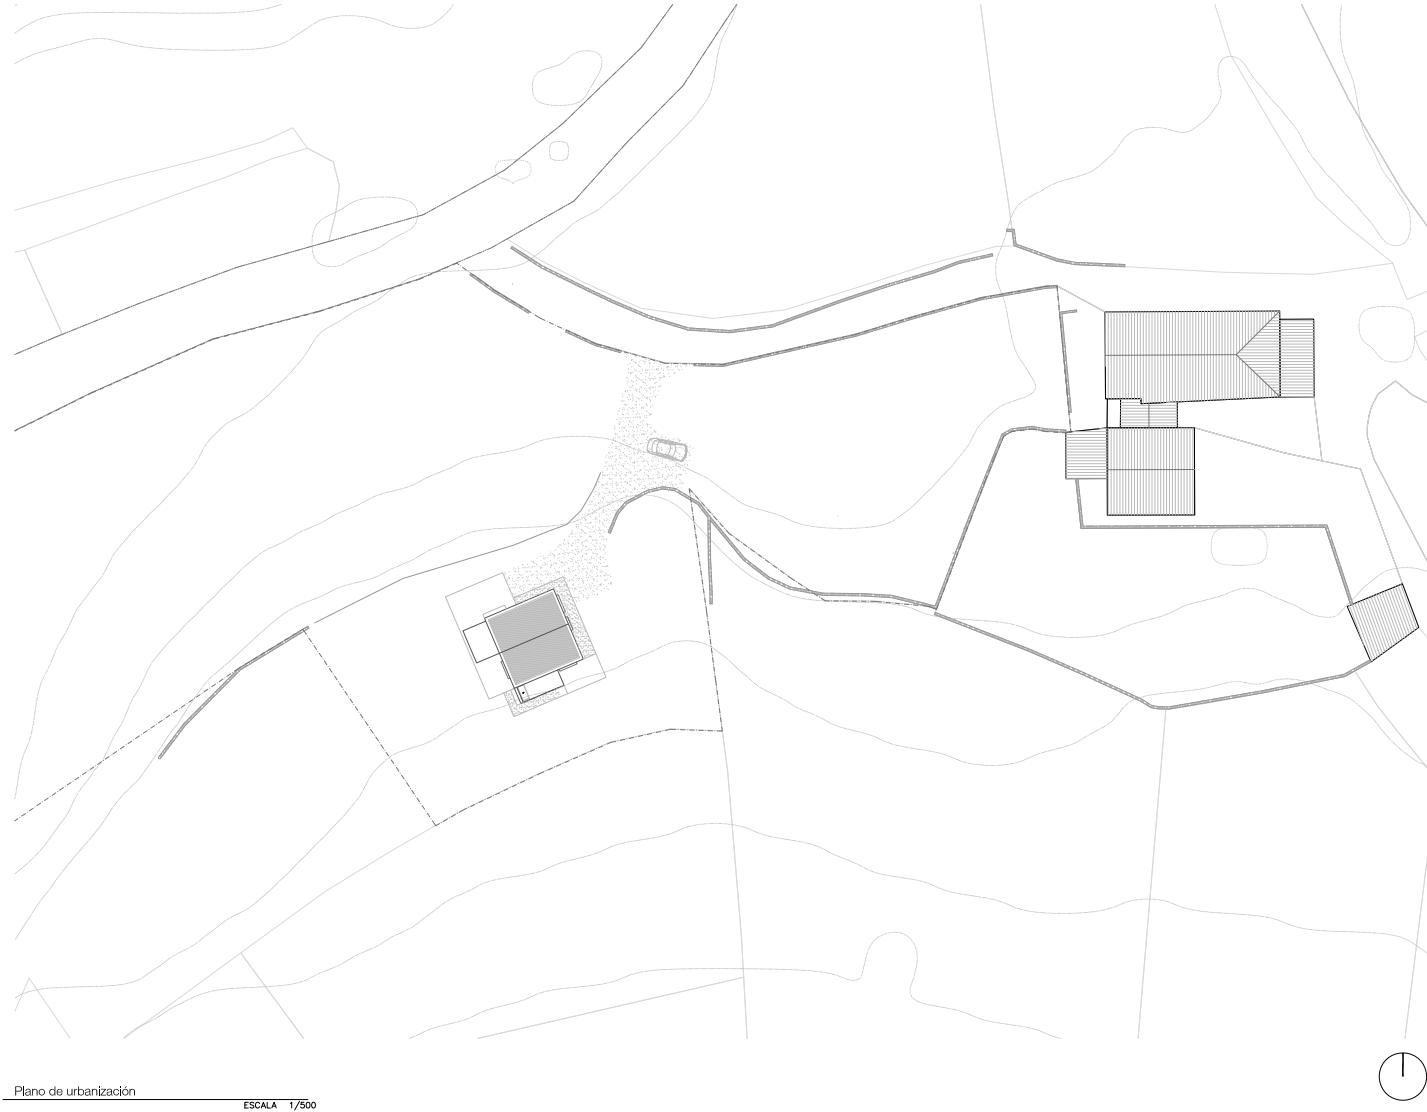

PROYECTO

PROJECT



CABAÑA EN BARRIOPALACIO,
CANTABRIA


Barriopalacio,
Anievas (Cantabria)

ARQUITECTO

sukunfuku - estudio

Cando Quasileones 2
Ente-A, 33504, Urdulaz
tel +34 985 674 571
info@sukunfuku.com
www.sukunfuku.com

ARCHITECT



PLANTA GENERAL

NO ESCALAR ESTE DIBUJO. TODAS LAS DIMENSIONES DEBEN SER VERIFICADAS EN OBRA. ESTE DOCUMENTO CONTIENE MATERIAL CON COPYRIGHT. CUALQUIER USO NO AUTORIZADO, REPRODUCCION, DISTRIBUCION O DIFUSION DE LA INFORMACION CONTENIDA EN ESTE DOCUMENTO SERAN REPORTADOS A LAS AUTORIDADES PERTINENTES.

DO NOT SCALE FROM DRAWING. ALL DIMENSIONS MUST BE VERIFIED ON SITE. THIS DOCUMENT CONTAINS COPYRIGHTED MATERIAL. ANY UNAUTHORIZED USE, REPRODUCING, DISTRIBUTION OR DIFFUSION OF ANY OF THE INFORMATION CONTAINED HEREIN MAY RESULT IN LIABILITY UNDER APPLICABLE LAWS.

PLANO DE URBANIZACIÓN

PROYECTO BÁSICO

ESTADO/STATUS

REVISIÓN

1:500

A3

ABR24

MELPR,

ESCALA/SCALE

FORMAT

FECHA/DATE

01PU_03



NÚMERO DE DIBUJO

DRAWING NUMBER

Firma 1: 25/04/2024 - SELLO DOCUMENTO ELECTRONICO - ENI
 GOBIERNO DE CANTABRIA
 CSV: A0600MA/DQQow+hj7mB96RxxKfqMzJLYdAU3n8j


REGISTRO ELECTRONICO (GCELC)
 N.º Registro: 2024GCELC123664
 Fecha Registro: 25/04/2024 19:47

Pág 3/13

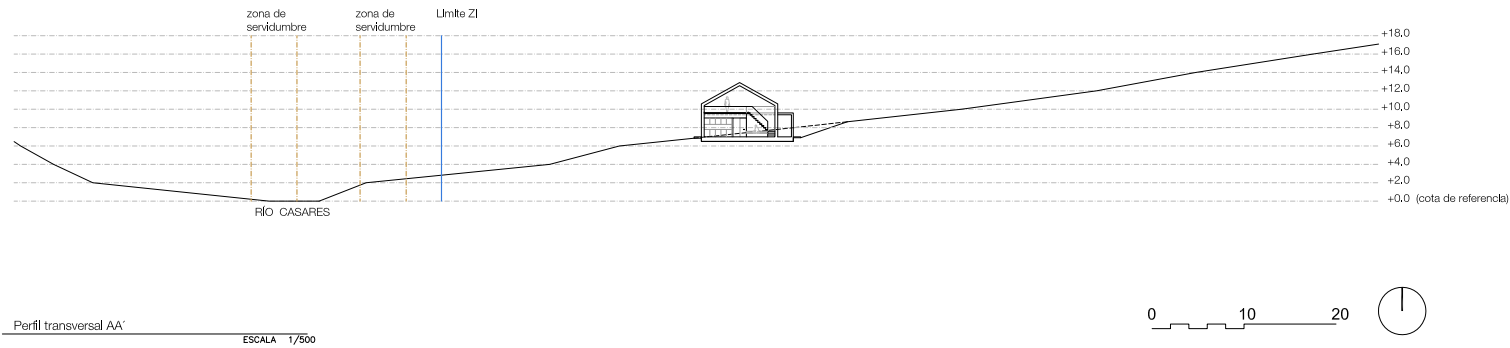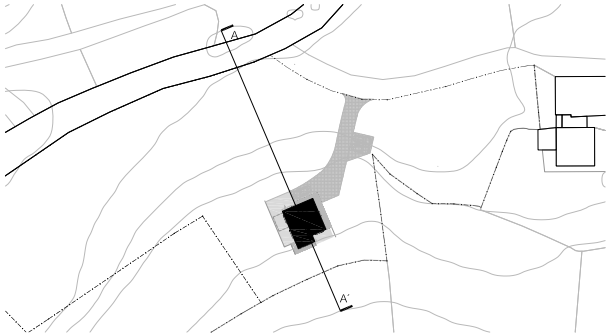

PROYECTO

PROJECT




CABAÑA EN BARRIOPALACIO,
CANTABRIA

Barriopalacio,
Anievas (Cantabria)

ARQUITECTO

sukunhuku + estudio
Cenda Guadalupea 2
E-491-A, 33006, Urdulaz
Tel: (+34) 985 974 571
info@sukunhuku.com
www.sukunhuku.com

ARCHITECT



PLANTA GENERAL

NO ESCALAN ESTE DIBUJO. TODAS LAS DIMENSIONES DEBEN SER VERIFICADAS EN OBRA. ESTE DOCUMENTO CONTIENE MATERIAL CON COPYRIGHT. QUALQUIER USO NO AUTORIZADO, REPRODUCCION, DISTRIBUCION O DIFUSION DE LA INFORMACION CONTENIDA EN ESTE DOCUMENTO SERAN REPORTADOS A LAS AUTORIDADES PERTINENTES.

DO NOT SCALE FROM DRAWING. ALL DIMENSIONS MUST BE CHECKED ON SITE. THIS DOCUMENT CONTAINS COPYRIGHTED MATERIAL. ANY UNAUTHORIZED USE, REPRODUCTION, DISTRIBUTION OR DIFFUSION OF ANY OF THE INFORMATION CONTAINED HEREIN MAY RESULT IN LIABILITY UNDER APPLICABLE LAWS.

PERFIL TRASVERSAL

PROYECTO BASICO

ESTADO/STATUS

REVISION

1:500

A3

ABR24

WPS

ESCALA/SCALE

FORMAT

FECH/DATE

01PU_04


NUMERO DE DIBUJO

ORIGINAL/NUMBER

Firma 1: 25/04/2024 - SELLO DOCUMENTO ELECTRONICO - ENI
 GOBIERNO DE CANTABRIA
 CSV: A0600MA/DQQow+hj7mB96RxxKfqMzJLYdAU3n8j

REGISTRO ELECTRONICO (GCELC)
 N.º Registro: 2024GCELC123664
 Fecha Registro: 25/04/2024 19:47

Pág 4/13

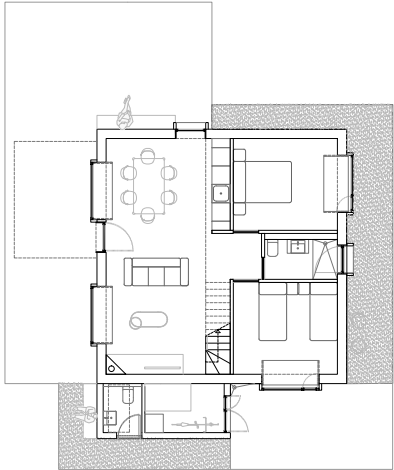

Planta baja


ESCALA 1/150

PLANTA BAJA		
Designación	Sup Útil	Sup Construida
Salón / cocina / comedor	28,7 m²	
Distribuidor	1,5 m²	
Dormitorio 1	11 m²	
Dormitorio 2	11 m²	
Baño	3,5 m²	
Escalera	2,5 m²	
Baño exterior	2 m²	
Almacén exterior	4,1 m²	
TOTAL PLANTA BAJA	64,3 m²	81,2 m²

PLANTA BAJOCUBIERTA		
Designación	Sup Útil	Sup Construida
Albó	20,6 m²	
TOTAL BAJOCUBIERTA	20,6 m²	29,1 m²


ESPACIO EXTERIOR		
	Sup Útil	Sup Construida
Porche oeste		13,5 m²
COMPUTABLE		6,75 m²

	Sup Útil	Sup Construida
TOTAL	83,7 m²	117,05 m²

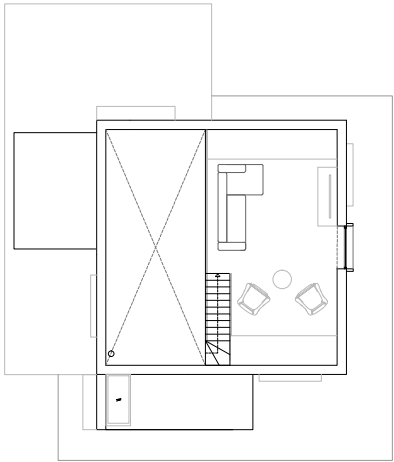

Planta Bajocubierta

ESCALA 1/150

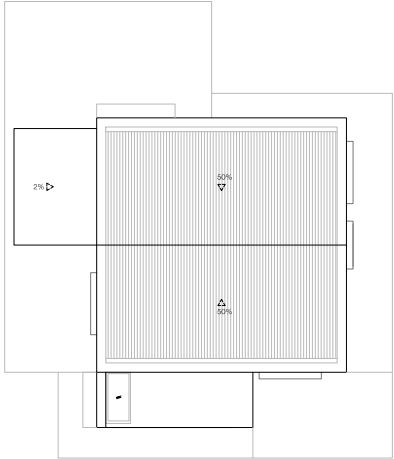

Planta de Cubiertas

ESCALA 1/150

PROYECTO

PROJECT

CABAÑA EN BARRIOPALACIO,
CANTABRIA

Barriopalacio,
Aneiros (Cantabria)

ARQUITECTO

sukunfuku · studio
Corte Gualdhoras 2
E-49111 A. 33006. Gijón
tel. (+34) 985.674.571
info@sukunfuku.com
www.sukunfuku.com

ARCHITECT

PLANTA GENERAL

NO ESCALAR ESTE DIBUJO. TODAS LAS DIMENSIONES DEBEN SER VERIFICADAS EN OBRA. ESTE DOCUMENTO CONTIENE MATERIAL CON COPYRIGHT. CUALQUIER USO NO AUTORIZADO, REPRODUCCIÓN, DIFUSIÓN O DIFUSIÓN DE CONTENIDOS DE LA INFORMACIÓN CONTENIDA EN ESTE DOCUMENTO SERÁN REPORTADOS A LAS AUTORIDADES PERTINENTES.

DO NOT SCALE FROM DRAWING. ALL DIMENSIONS MUST BE VERIFIED ON SITE. THIS DOCUMENT CONTAINS COPYRIGHTED MATERIAL. ANY UNAUTHORIZED USE, REPRODUCTION, DISTRIBUTION OR DIFFUSION OF ANY OF THE INFORMATION CONTAINED HEREIN MAY RESULT IN LIABILITY UNDER APPLICABLE LAWS.

DEFINICION ARQUITECTONICA
PLANTAS DISTRIBUCION

PROYECTO BASICO

ESTADO/STATUS

REVISION

P051

1 : 150

A3

ABR24

Nº. PL.

ESCALA/SCALE

FORMAT

FECHADATE

02PA_01

NUMERO DE DIBUJO

DRAWING NUMBER




Firma 1: 25/04/2024 - SELLO DOCUMENTO ELECTRONICO - ENI
 GOBIERNO DE CANTABRIA
 CSV: A0600MA/DQQow+hj7mB96RxxKfqMzJLYdAU3n8j

REGISTRO ELECTRONICO (GCELC)
 N.º Registro: 2024GCELC123664
 Fecha Registro: 25/04/2024 19:47





Firma 1: 25/04/2024 - SELLO DOCUMENTO ELECTRONICO - ENI
 GOBIERNO DE CANTABRIA
 CSV: A0600MA/DQqow+hj7mB96RxxKfqMzJLYdAU3n8j

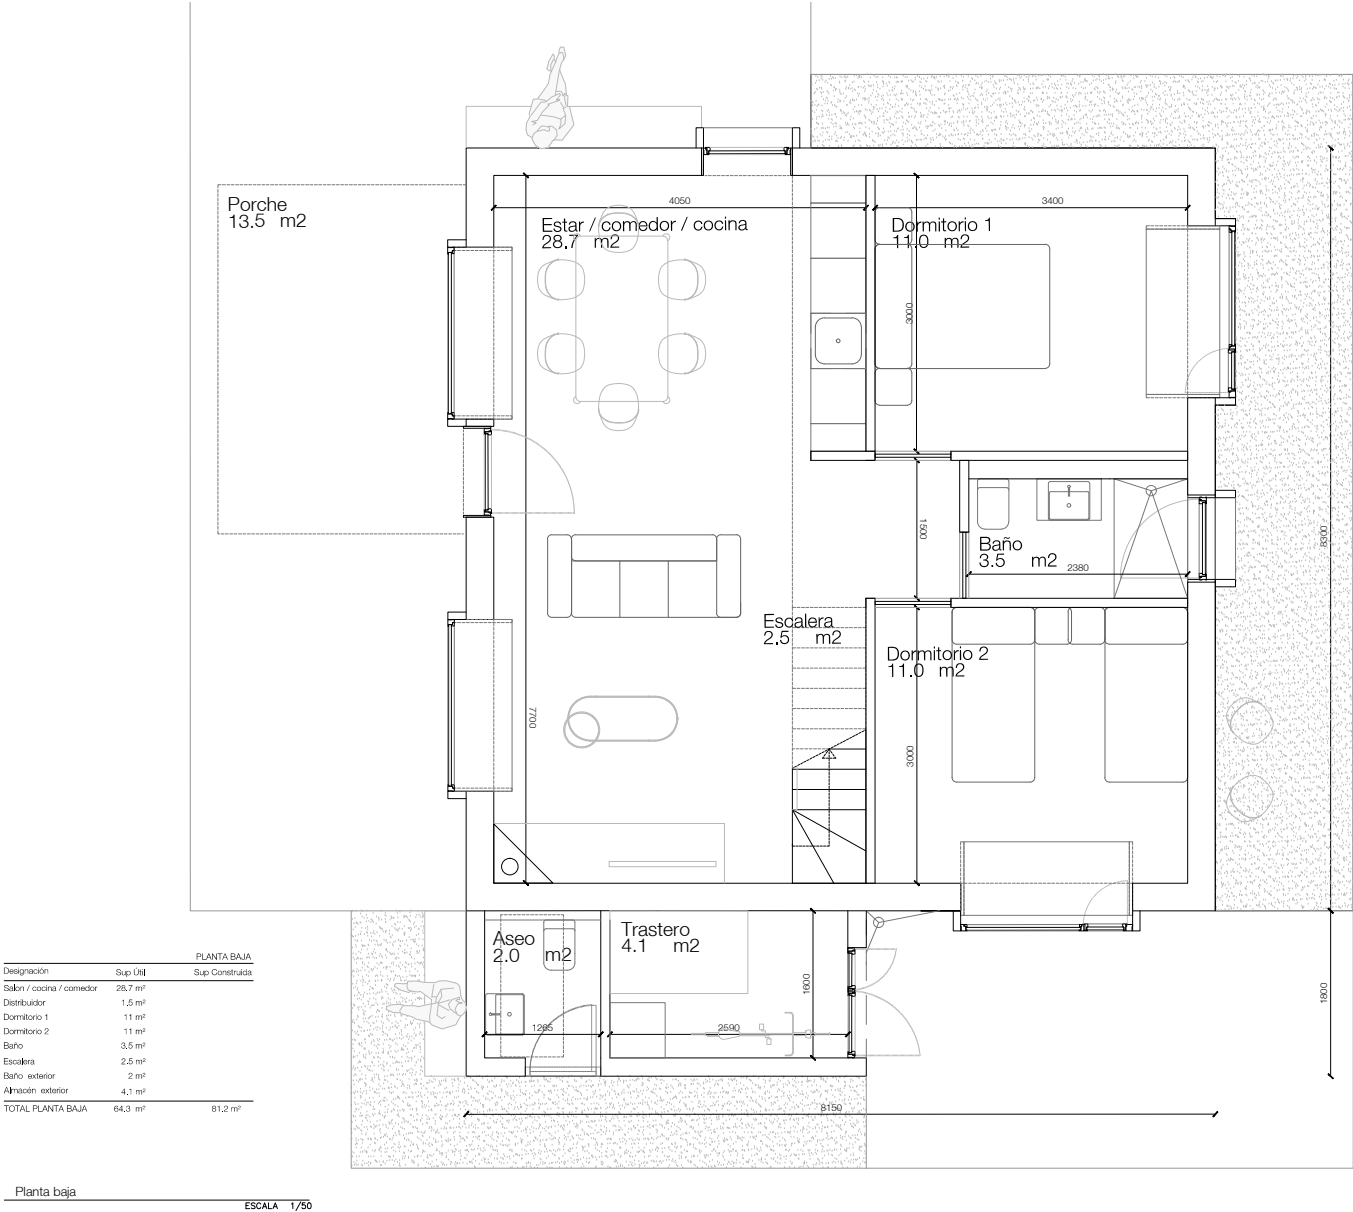

PROYECTO

PROJECT

CABAÑA EN BARRIOPALACIO, CANTABRIA

Barriopalacio, Anievas (Cantabria)

ARQUITECTO

ARCHITECT

sukunfuku - studio

Conde Guadalupe 2
 Entf. A 33206, Gijón
 Tel. (+34) 985 674 571
 info@sukunfuku.com
 www.sukunfuku.com

PLANTA GENERAL

NO REGULAR ESTE DIBUJO. TODAS LAS DIMENSIONES DEBEN SER VERIFICADAS EN OBRA. ESTE DOCUMENTO CONTIENE MATERIAL CON COPYRIGHT. CUALQUIER USO NO AUTORIZADO, REPRODUCCIÓN, DISTRIBUCIÓN O DIFUSIÓN DE LA INFORMACIÓN CONTENIDA EN ESTE DOCUMENTO SERÁN REPORTADOS A LAS AUTORIDADES PERTINENTES.
 DO NOT SCALE FROM DRAWING. ALL DIMENSIONS MUST BE VERIFIED ON SITE. THIS DOCUMENT CONTAINS COPYRIGHTED MATERIAL. ANY UNAUTHORIZED USE, REPRODUCTION, DISTRIBUTION OR DIFFUSION OF ANY OF THE INFORMATION CONTAINED HEREIN MAY RESULT IN LIABILITY UNDER APPLICABLE LAWS.

DEFINICION ARQUITECTONICA

PLANTA BAJA

ESTADO/STATUS

REVISION

P051

1 : 50

A3

ABR24

IMP. FIN.

ESCALA/SCALE


FORMAT

FECHADATE

02PA_02


NUMERO DE DIBUJO
 DRAWING NUMBER



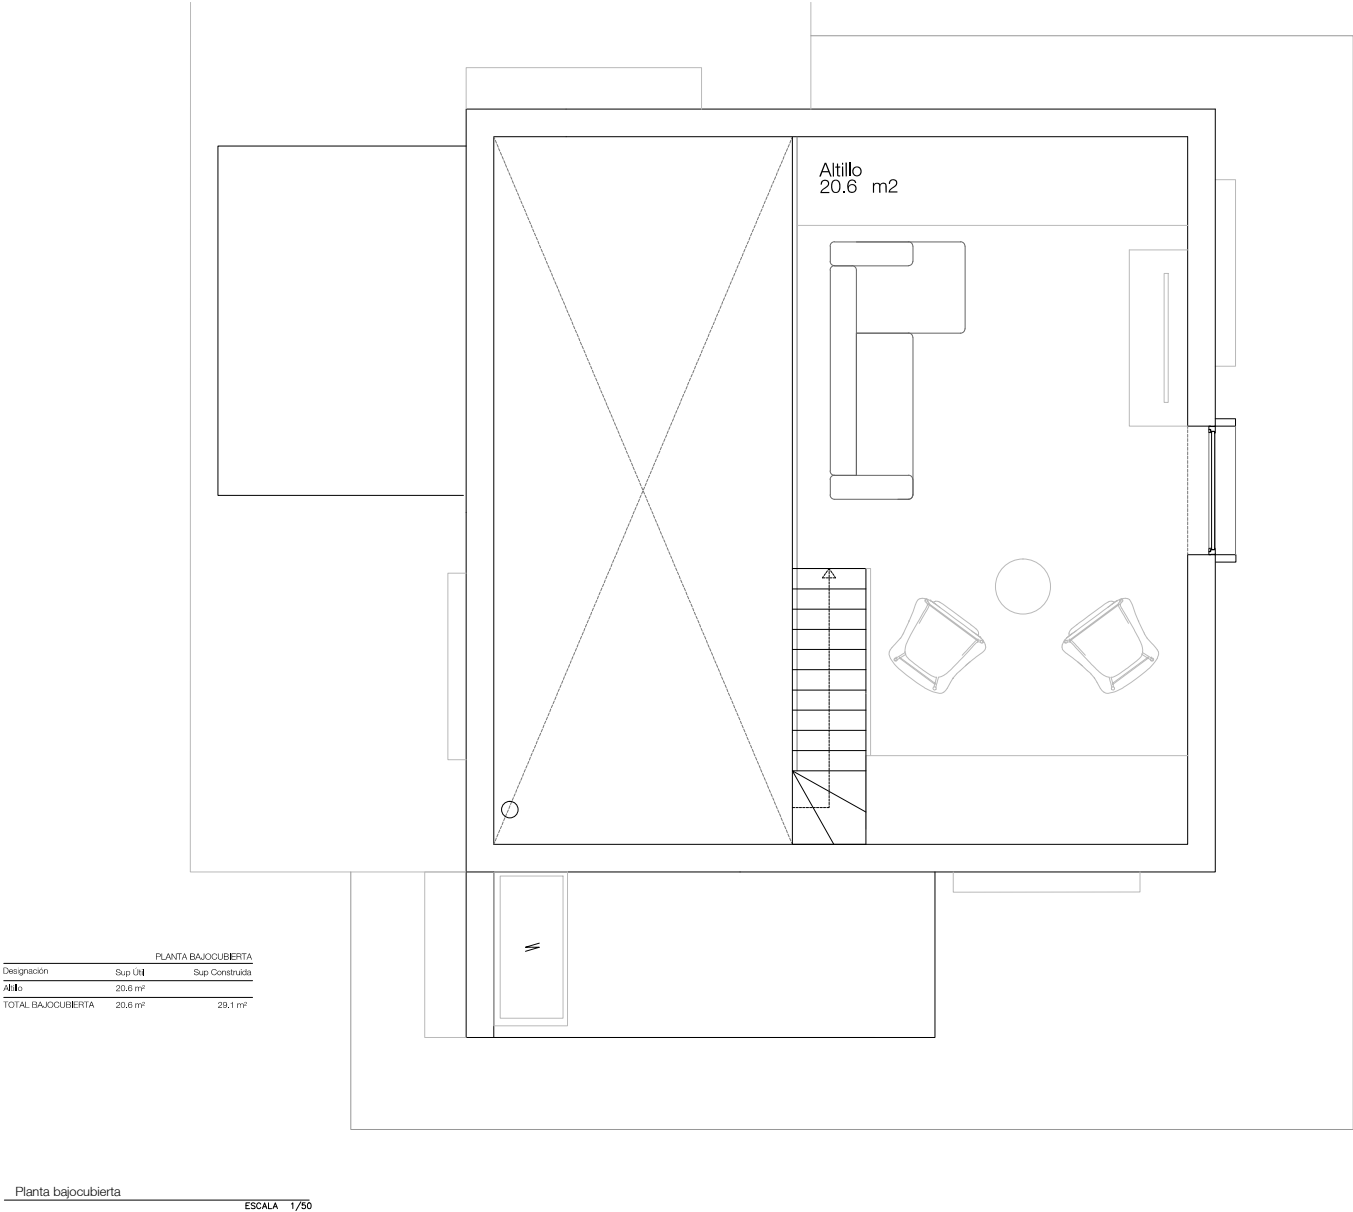

PROYECTO

PROJECT



CABAÑA EN BARRIOPALACIO,
CANTABRIA

Barriopalacio,
Anievas (Cantabria)

ARQUITECTO

ARQUITECT

sukunfuku - studio


Corde Guadalupe 2

Ente. A. 32006, Gijón

tel. (+34) 985.674.571

info@sukunfuku.com

www.sukunfuku.com



PLANTA GENERAL

NO PROCLAMAR ESTE DIBUJO. TODAS LAS DIMENSIONES DEBERÁN SER VERIFICADAS EN OBRA. ESTE DOCUMENTO CONTIENE MATERIAL CON COPYRIGHT. CUALQUIER USO NO AUTORIZADO, REPRODUCCIÓN, DIFUSIÓN O DISTRIBUCIÓN DE CUALQUIERA DE LA INFORMACIÓN CONTENIDA EN ESTE DOCUMENTO SERÁN REPORTADOS A LAS AUTORIDADES PERTINENTES.

DO NOT SCALE FROM DRAWING. ALL DIMENSIONS MUST BE VERIFIED ON SITE. THIS DOCUMENT CONTAINS COPYRIGHTED MATERIAL. ANY UNAUTHORIZED USE, REPRODUCTION, DISTRIBUTION OR Duplicative OF ANY OF THE INFORMATION CONTAINED HEREIN MAY RESULT IN LIABILITY UNDER APPLICABLE LAWS.

DEFINICION ARQUITECTONICA
PLANTA BAJOCUBIERTA

ESTADO/STATUS

REVISION

P051

1 : 50

A3

ABR24

MPL-FIN.

ESCALA/SCALE

FORMAT

TECHNICAL DATE

02PA_03

NUMERO DE DIBUJO

DRAWING NUMBER



Firma 1: 25/04/2024 - SELLO DOCUMENTO ELECTRONICO - ENI
GOBIERNO DE CANTABRIA
CSV: A0600MA/DQQow+hj7mB96RxxKfqMzJLYdAU3n8j


REGISTRO ELECTRONICO (GCELC)
N.º Registro: 2024GCELC123664
Fecha Registro: 25/04/2024 19:47






Firma 1: 25/04/2024 - SELLO DOCUMENTO ELECTRONICO - ENI
 GOBIERNO DE CANTABRIA
 CSV: A0600MA/DQQow+hj7mB96RxKfqMzJLYdAU3n8j

Planta de cubiertas
 ESCALA 1/50

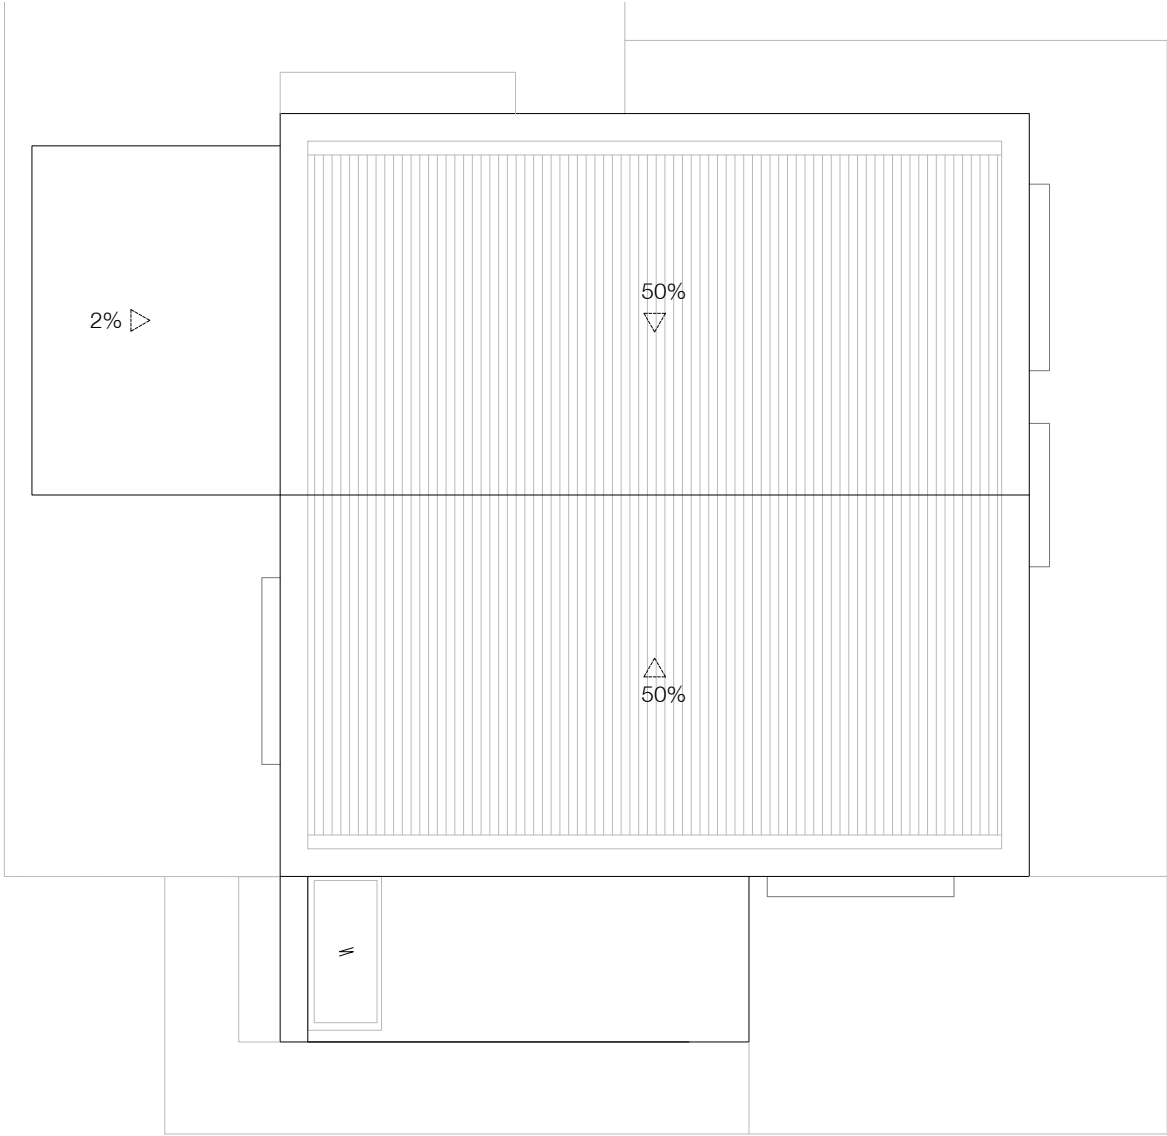

PROYECTO

PROJECT




CABAÑA EN BARRIOPALACIO,
CANTABRIA

Barriopalacio,
Anievas (Cantabria)

ARQUITECTO

sukuntuku - studio
Corde Guadalupe 2
Ente. A. 32006, Gijón
tel. (+34) 985.674.571
info@sukuntuku.com
www.sukuntuku.com



PLANTA GENERAL

NO REGULAR ESTE DIBUJO. TODAS LAS DIMENSIONES DEBERÁN SER VERIFICADAS EN ORIGEN. ESTE DOCUMENTO CONTIENE MATERIAL CON COPYRIGHT. CUALQUIER USO NO AUTORIZADO, REPRODUCCIÓN, DISTRIBUCIÓN O DIFUSIÓN DE LA INFORMACIÓN CONTENIDA EN ESTE DOCUMENTO SIN EL consentimiento de las autoridades pertinentes.

DO NOT SCALE FROM DRAWING. ALL DIMENSIONS MUST BE VERIFIED IN THE ORIGINAL. THIS DOCUMENT CONTAINS COPYRIGHTED MATERIAL. ANY UNAUTHORIZED USE, REPRODUCTION, DISTRIBUTION OR DISCLOSURE OF ANY OF THE INFORMATION CONTAINED HEREIN MAY RESULT IN LIABILITY UNDER APPLICABLE LAWS.

DEFINICION ARQUITECTONICA
PLANTA DE CUBIERTAS

ESTADO/STATUS

REVISION

P051
IMP-FIN.

1 : 50
ESCALA/SCALE

A3
FORMAT


ABR24
FECHADATE


02PA_04

NUMERO DE DIBUJO
DRAWING NUMBER

REGISTRO ELECTRONICO (GCELC)
 N.º Registro: 2024GCELC123664
 Fecha Registro: 25/04/2024 19:47


Pág 8/13

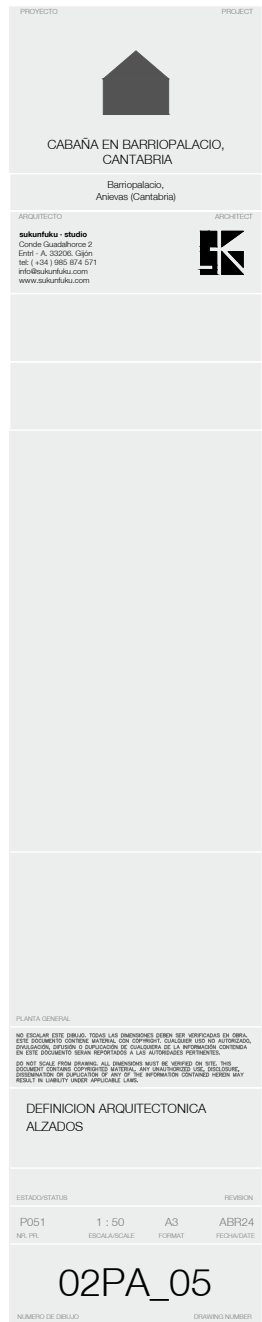

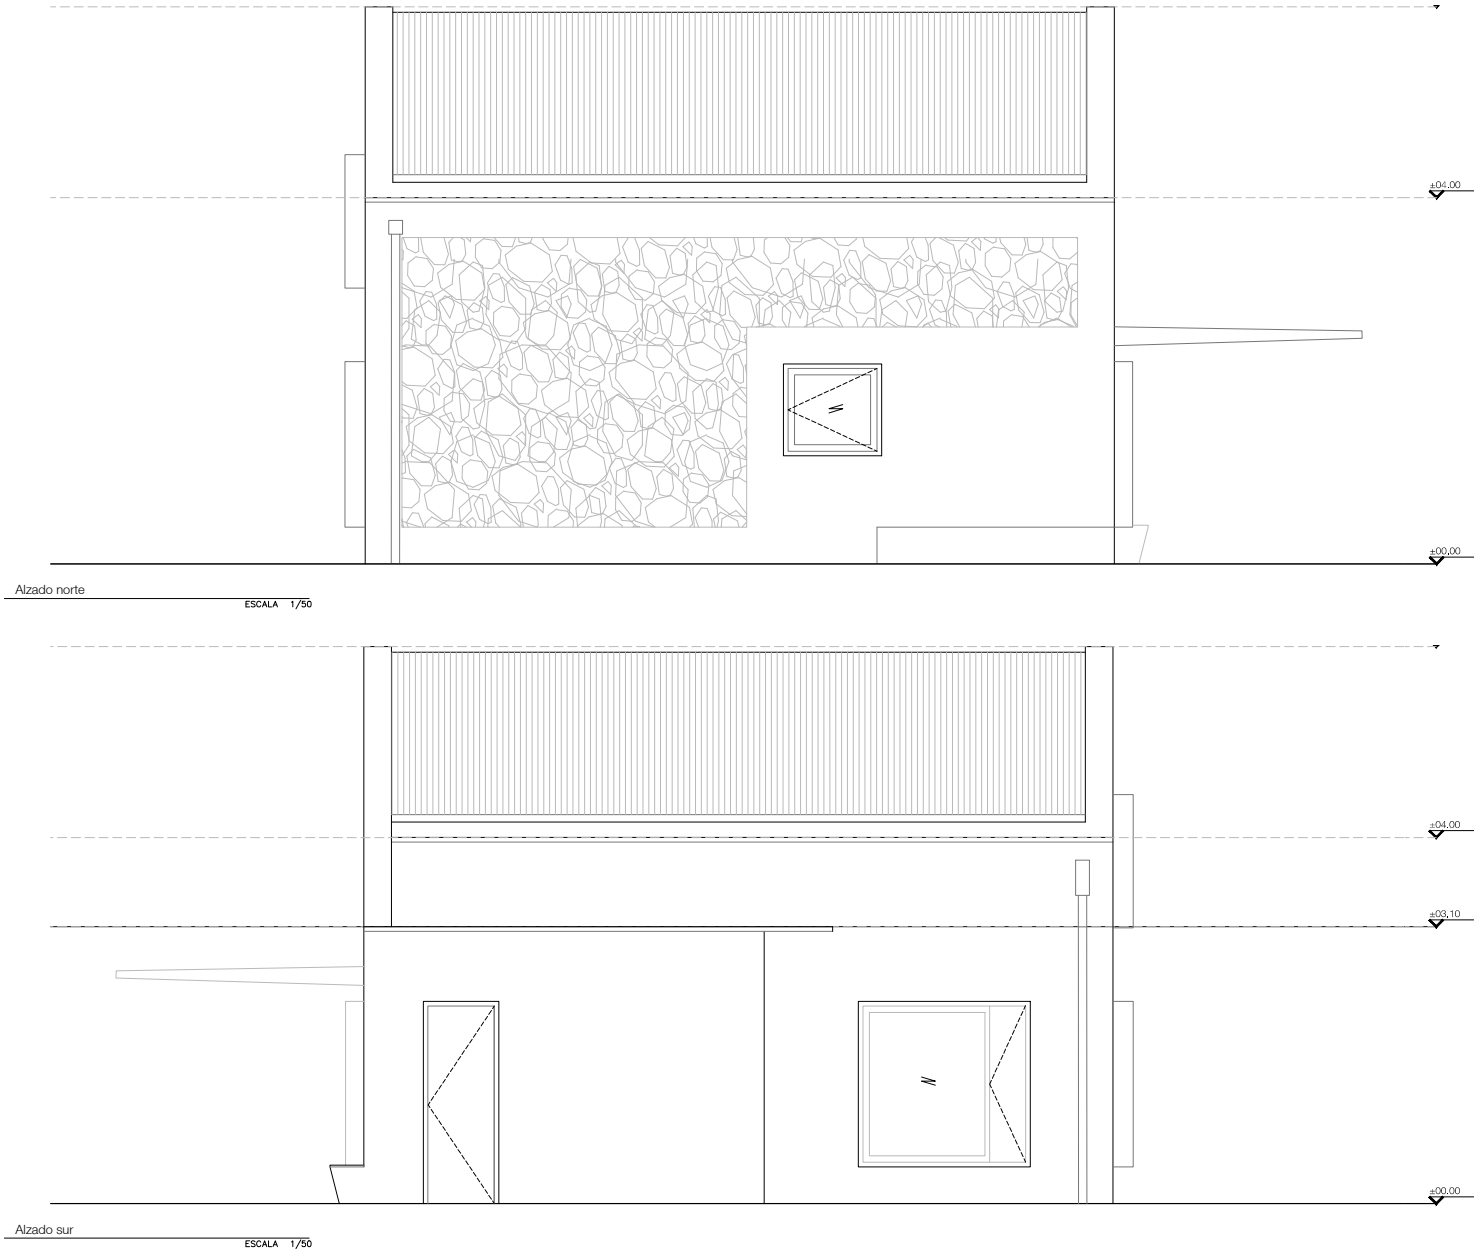

PROYECTO

PROJECT




CABAÑA EN BARRIOPALACIO,
CANTABRIA

Barriopalacio,
Anievas (Cantabria)

ARQUITECTO

sukunfuku - studio
Cerde Guadalupe 2
Ente. A. 32006, Gijón
tel. (+34) 986.674.571
info@sukunfuku.com
www.sukunfuku.com

ARCHITECT



PLANTA GENERAL

NO REGULAR ESTE DIBUJO. TODAS LAS DIMENSIONES DEBERÁN SER VERIFICADAS EN ORIGEN. ESTE DOCUMENTO CONTIENE MATERIAL CON COPYRIGHT. CUALQUIER USO NO AUTORIZADO, REPRODUCCIÓN, DISTRIBUCIÓN O DIFUSIÓN DE LA INFORMACIÓN CONTENIDA EN ESTE DOCUMENTO SERÁN REPORTADOS A LAS AUTORIDADES PERTINENTES.

DO NOT SCALE FROM DRAWING. ALL DIMENSIONS MUST BE VERIFIED ON THE ORIGINAL. THIS DOCUMENT CONTAINS COPYRIGHTED MATERIAL. ANY UNAUTHORIZED USE, REPRODUCTION, DISTRIBUTION OR DISSEMINATION OF INFORMATION CONTAINED HEREIN MAY RESULT IN LIABILITY UNDER APPLICABLE LAWS.

DEFINICION ARQUITECTONICA

ALZADOS

PROYECTO BASICO

ESTADO/STATUS

REVISION

P051

1 : 50

A3

ABR24

IMP. FIN.

ESCALA/SCALE

FORMAT

FECHADATE

02PA_06

NUMERO DE DIBUJO

DRAWING NUMBER

Firma 1: 25/04/2024 - SELLO DOCUMENTO ELECTRONICO - ENI
 GOBIERNO DE CANTABRIA
 CSV: A0600MA/DQQow+hj7mB96RxxKfqMzJLYdAU3n8j



REGISTRO ELECTRONICO (GCELC)
 N.º Registro: 2024GCELC123664
 Fecha Registro: 25/04/2024 19:47


Pág 10/13



Firma 1: 25/04/2024 - SELLO DOCUMENTO ELECTRONICO - ENI
GOBIERNO DE CANTABRIA

CSV: A0600MA/DQQow+hj7mB96RxKfqMzJLYdAU3n8j

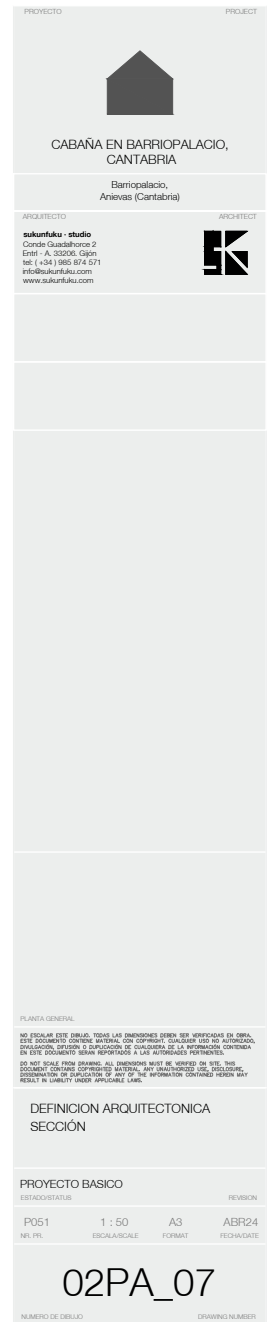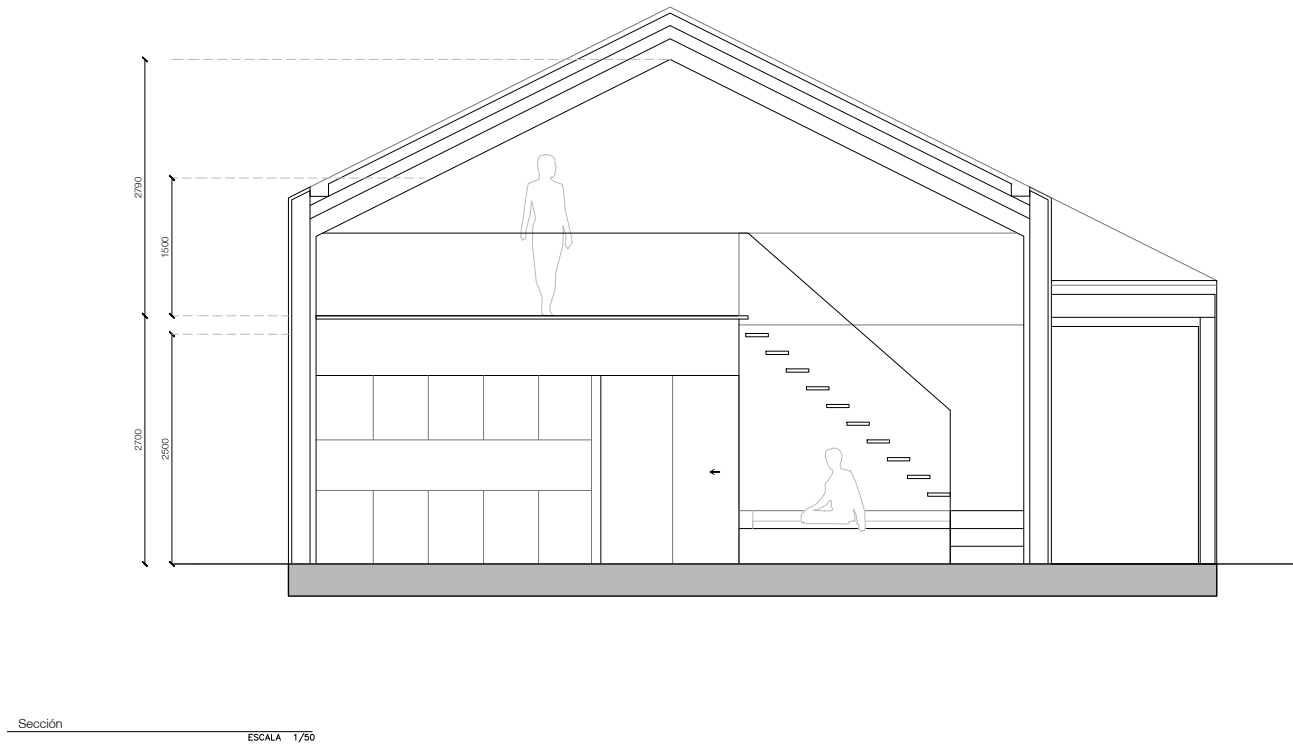

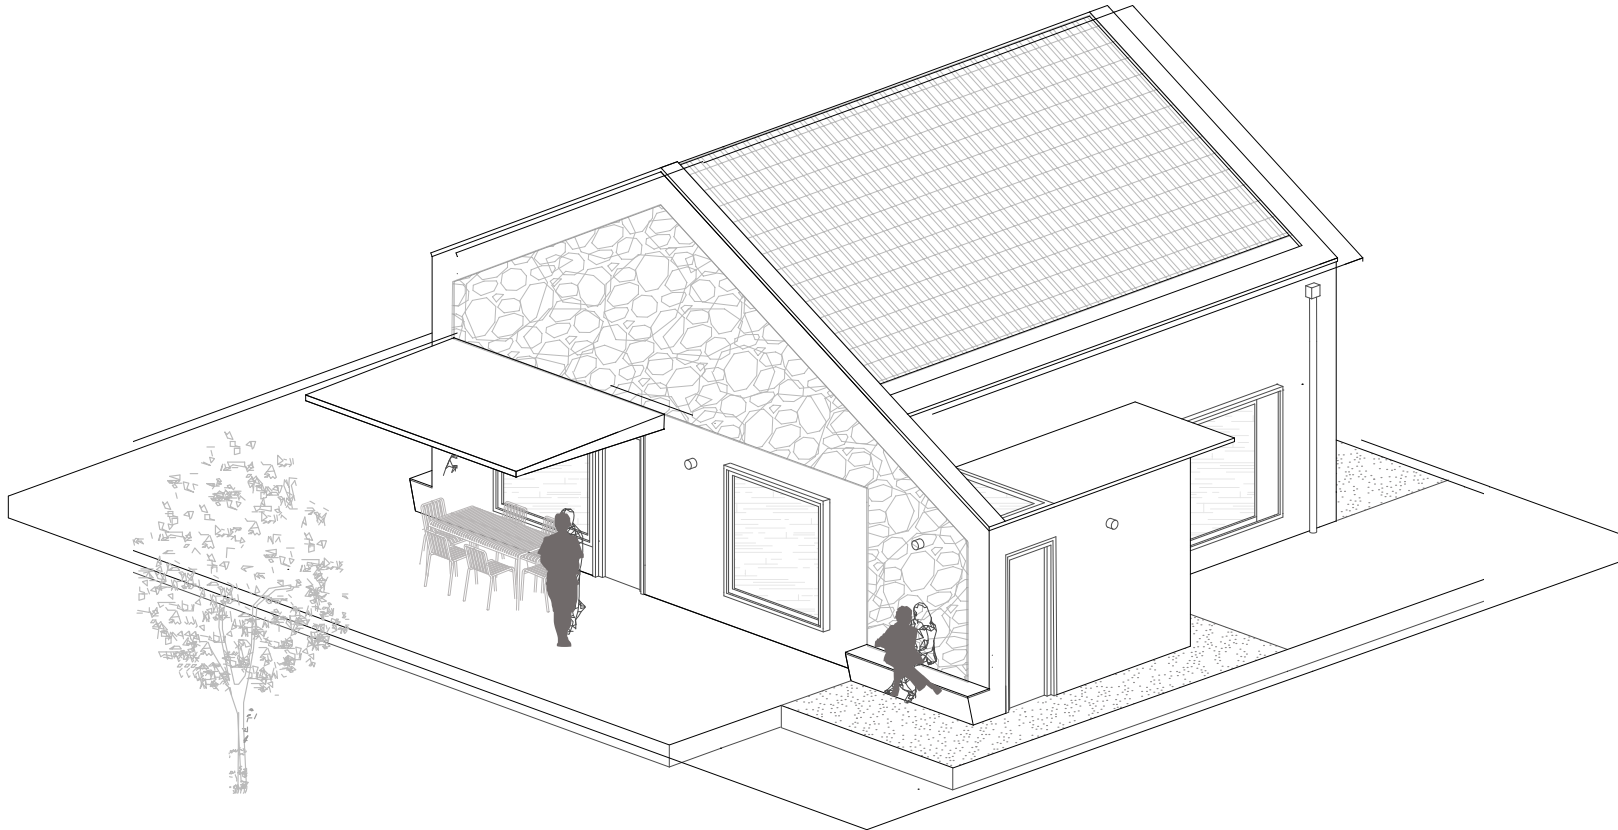

Vista axonométrica de la vivienda desde el suroeste
 ESCALA SE

PROYECTO

PROJECT



CABAÑA EN BARRIOPALACIO,
CANTABRIA

Barriopalacio,
Arievas (Cantabria)

ARQUITECTO

solumkoku - estudio
Corda Guadalupe 2
48114 A. 33208. Ofon
tel: +34 985 674 577
info@solumkoku.com
www.solumkoku.com

ARCHITECT



PLANTA GENERAL

NO ESCALAR ESTE DIBUJO. TODAS LAS DIMENSIONES DEBEN SER VERIFICADAS EN OBRA.
ESTE DOCUMENTO CONTIENE MATERIAL CON COPYRIGHT. CUALQUIER USO NO AUTORIZADO,
REPRODUCCION, DISTRIBUCION O DIFUSION DE CUALQUIERA DE LA INFORMACION CONTENIDA
EN ESTE DOCUMENTO SERA REPRIMIDA A LAS AUTORIDADES PERTINENTES.
DO NOT SCALE FROM DRAWING. ALL DIMENSIONS MUST BE VERIFIED ON SITE. THIS
DOCUMENT CONTAINS COPYRIGHTED MATERIAL. ANY UNAUTHORIZED USE, REPRODUCTION,
DISTRIBUTION OR DIFFUSION OF ANY INFORMATION CONTAINED HEREIN MAY
RESULT IN LIABILITY UNDER APPLICABLE LAWS.

DEFINICION ARQUITECTONICA

VISTA AXONOMETRICA

ESTADO/STATUS

REVISION

P051

SE

A3

ABR24

Nº. PR.

ESCALA/SCALE

FORMAT

FECH/DATE

02PA_08

NUMERO DE DIBUJO

DRAWING NUMBER



Firma 1: 25/04/2024 - SELLO DOCUMENTO ELECTRONICO - ENI
 GOBIERNO DE CANTABRIA
 CSV: A0600MA/DQQow+hj7mB96RxKfqMzJLYdAU3n8j


REGISTRO ELECTRONICO (GCELC)
 N.º Registro: 2024GCELC123664
 Fecha Registro: 25/04/2024 19:47





Firma 1: 25/04/2024 - SELLO DOCUMENTO ELECTRONICO - ENI
GOBIERNO DE CANTABRIA
CSV: A0600MA/DQQow+hj7mB96RxKfgMzJLYdAU3n8j

CSV: A0600MA/DQQow+hj7mB96RxKfqMzJLYdAU3n8j

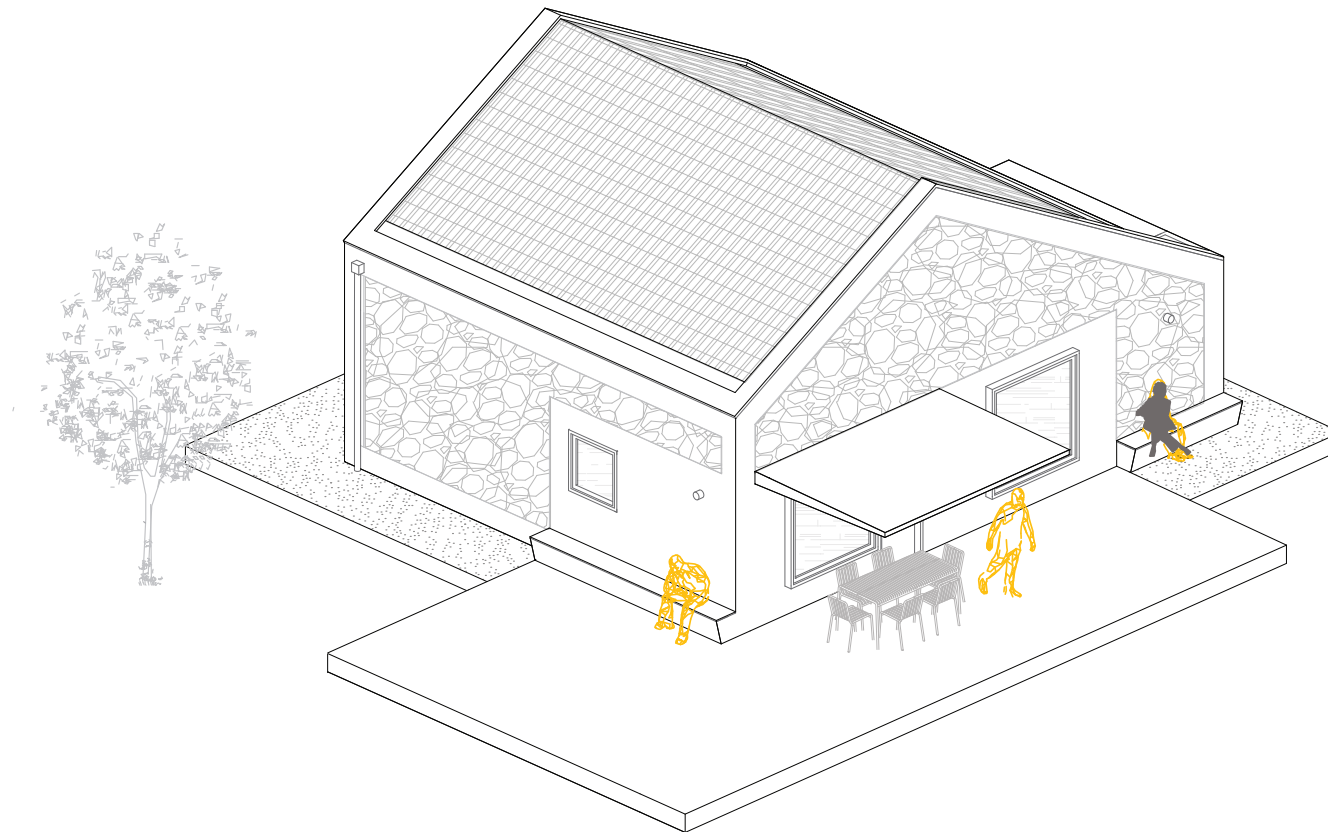

Vista axonométrica de la vivienda desde el noroeste

