


ESTADO ACTUAL PLANTA BAJA

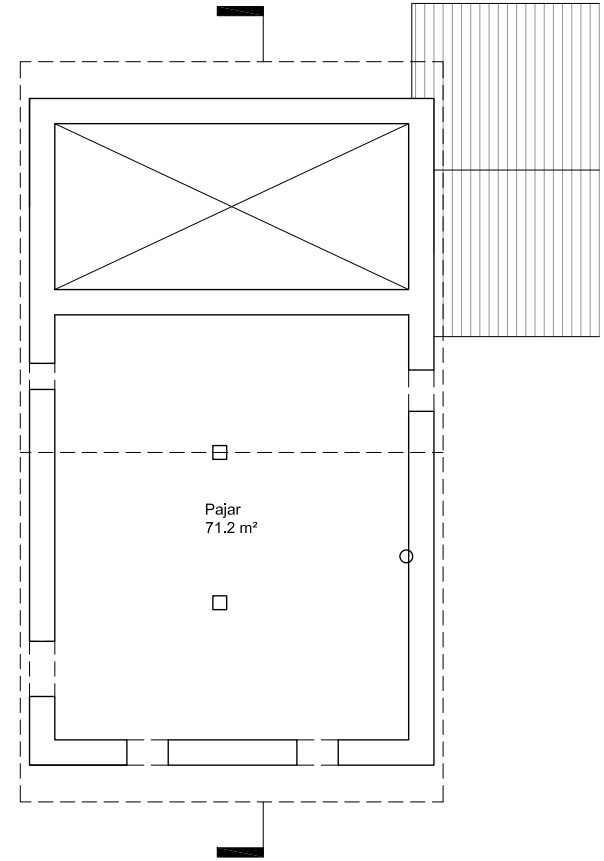


ESTADO ACTUAL PLANTA PRIMERA


ARQUITECTO Cristina Martín de Juan Klaas Willem Sjerps	DIRECCIÓN C/ CABANZO 12, P.85, POL.4. NOJA CLIENTE Chanja Poelman	PROYECTO Rehabilitación Integral de Vivienda Unifamiliar Aislada en Noja ESCALA 1:100 FORMATO A3	FASE PROYECTO BÁSICO FECHA 12.12.2024 	TÍTULO PLANOS ESTADO ACTUAL PLANTAS DISTRIBUCIÓN NÚMERO REVISIÓN 00PEA_01 A
--	---	--	---	---

Este dibujo tiene carácter de proyecto preliminar y no se puede copiar ni poner a disposición de terceros para su inspección sin permiso por escrito.



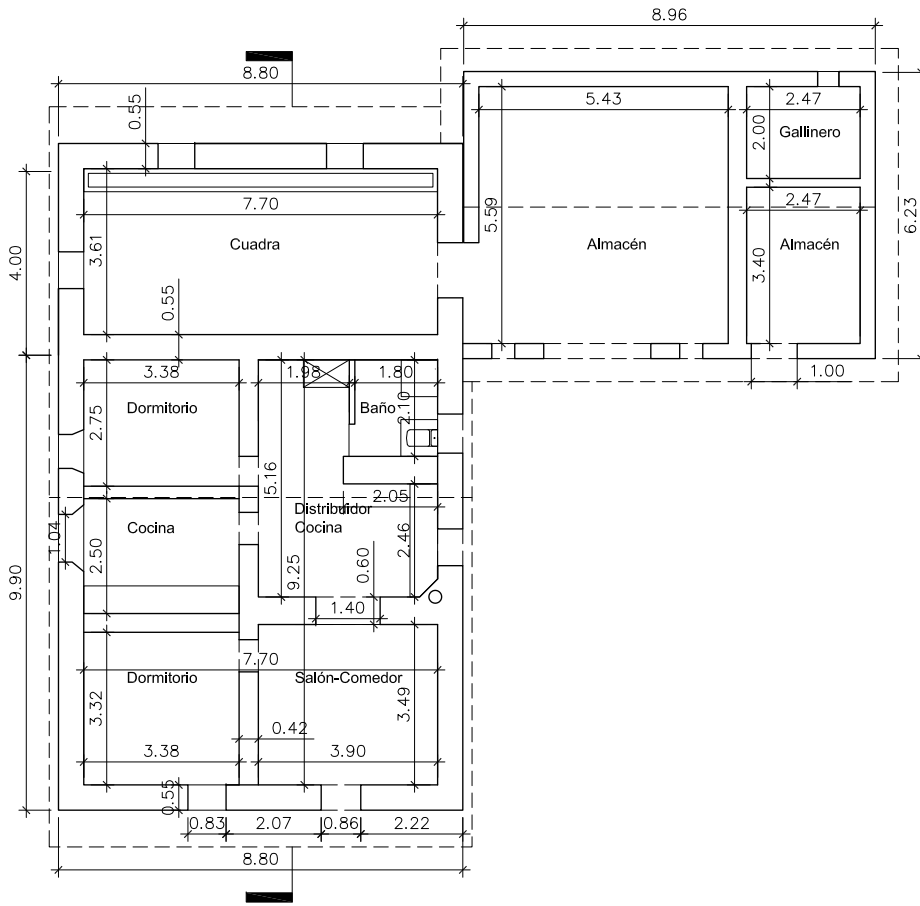




ESTADO ACTUAL PLANTA BAJA

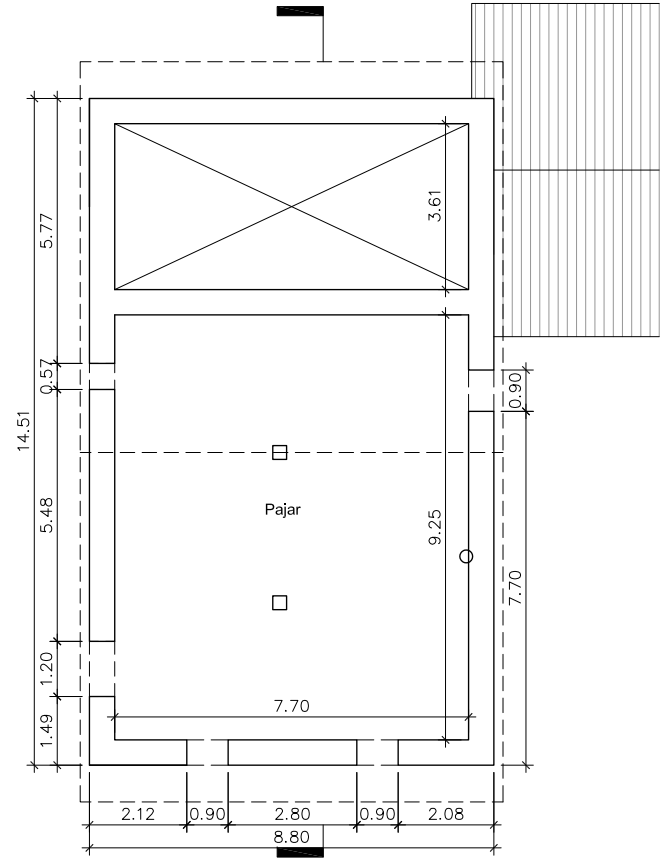

ESTADO ACTUAL PLANTA PRIMERA





ARQUITECTO Cristina Martín de Juan Klaas Willem Sjerps	DIRECCIÓN C/ CABANZO 12, P.85, POL.4. NOJA CLIENTE Chanja Poelman	PROYECTO Rehabilitación Integral de Vivienda Unifamiliar Aislada en Noja ESCALA 1:100 FORMATO A3	FASE PROYECTO BÁSICO FECHA 12.12.2024	<div> <div> <div></div> <div></div> <div></div> </div> <div> <div></div> <div></div> <div></div> </div> </div> <div> <div></div> <div></div> <div></div> </div> <div> <div></div> <div></div> <div></div> </div>	<div> <div>TÍTULO</div> <div>PLANOS ESTADO ACTUAL COTAS</div> <div>NÚMERO</div> <div>00PEA_02</div> <div>REVISIÓN</div> <div>A</div> </div>
--	---	--	--	--	---

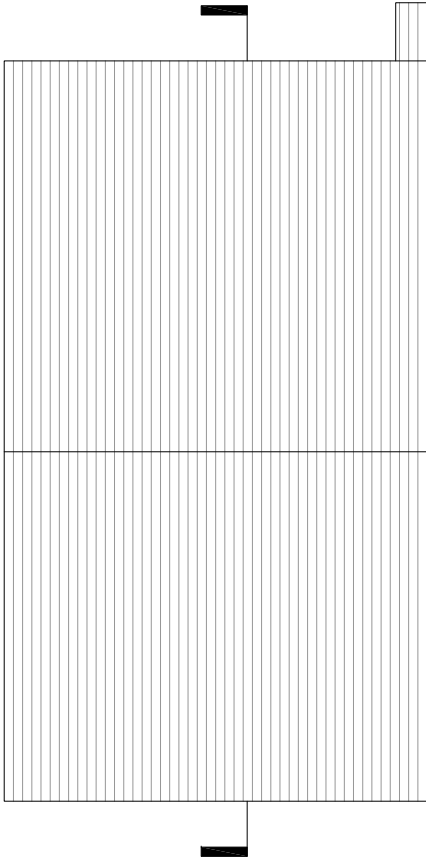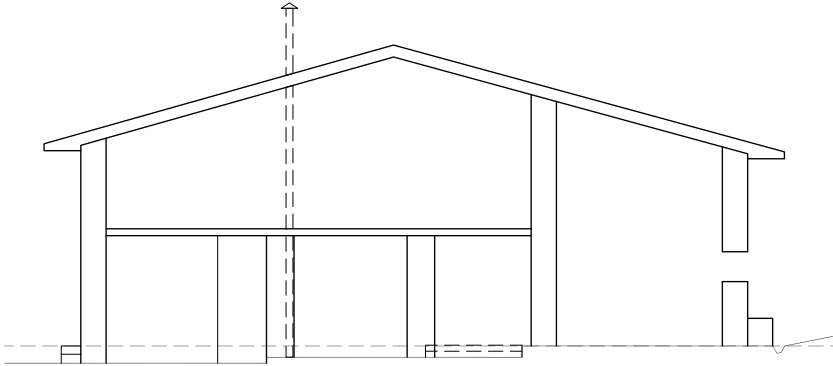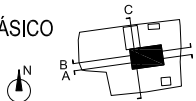


				
CUBIERTA PRINCIPAL		SECCION A		
ARQUITECTO Cristina Martín de Juan Klaas Willem Sjerps	DIRECCIÓN C/ CABANZO 12, P.85, POL.4. NOJA CLIENTE Chananja Poelman	PROYECTO Rehabilitación Integral de Vivienda Unifamiliar Aislada en Noja ESCALA 1:100 FORMATO A3	FASE PROYECTO BÁSICO FECHA 12.12.2024 	TÍTULO PLANOS ESTADO ACTUAL CUBIERTA Y SECCIÓN NÚMERO REVISIÓN 00PEA_03 A

Este dibujo y sus contenidos son propiedad del equipo de Arquitectos y no se puede copiar ni poner a disposición de terceros para su inspección sin permiso por escrito.






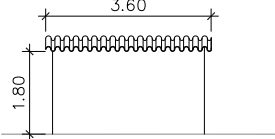
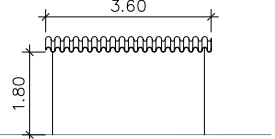

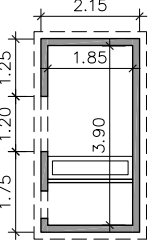
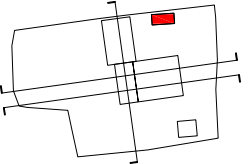
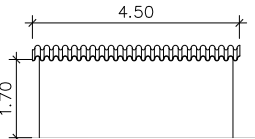
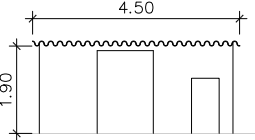
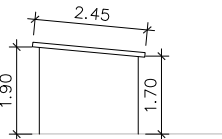
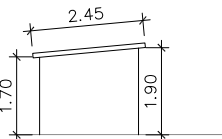


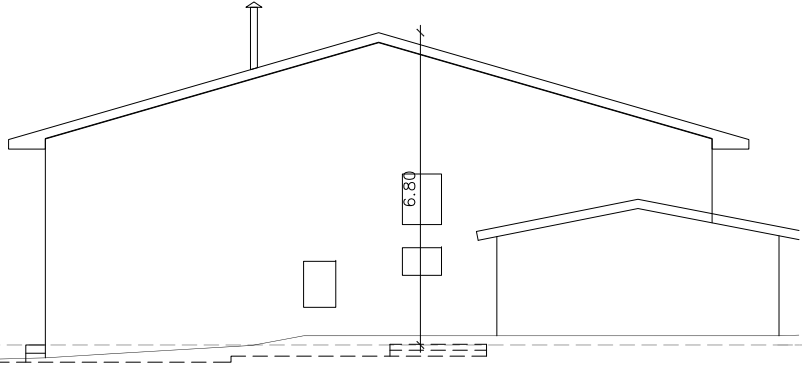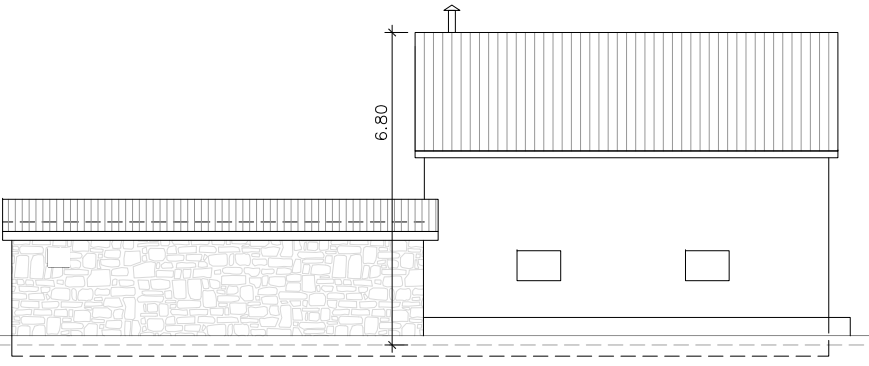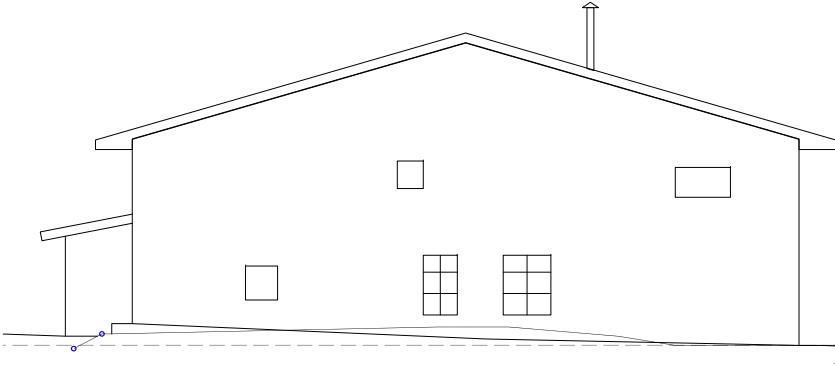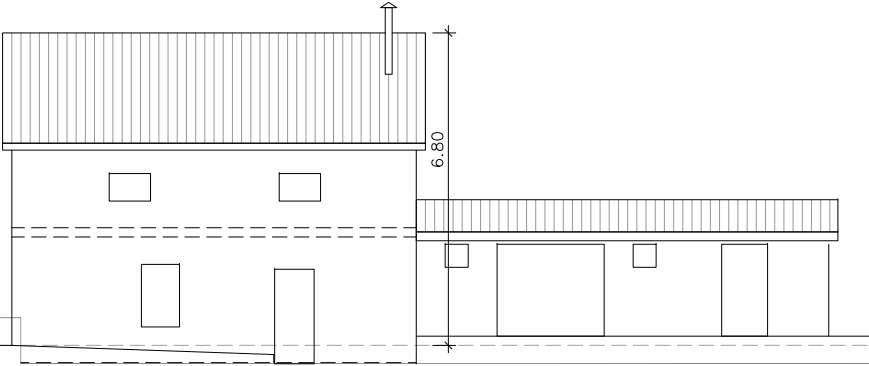
			
ALZADO NORTE		ALZADO OESTE	
			
ALZADO SUR		ALZADO ESTE	

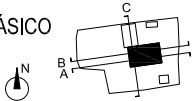ARQUITECTO Cristina Martín de Juan Klaas Willem Sjerps	DIRECCIÓN C/ CABANZO 12, P.85, POL.4. NOJA CLIENTE Chananja Poelman	PROYECTO Rehabilitación Integral de Vivienda Unifamiliar Aislada en Noja ESCALA 1:100 FORMATO A3	FASE PROYECTO BÁSICO FECHA 12.12.2024 	TÍTULO PLANOS ESTADO ACTUAL ALZADOS NÚMERO REVISIÓN 00PEA_04 A
--	---	--	---	--

Este dibujo tiene carácter de proyecto preliminar y no se puede copiar ni poner a disposición de terceros para su inspección sin permiso por escrito.

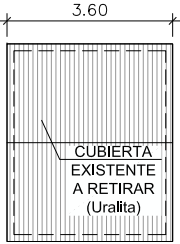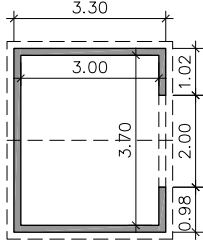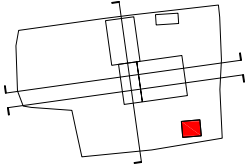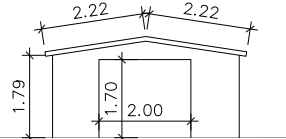

 <p>CUBIERTA</p>  <p>PLANTA BAJA</p>  <p>EDIFICACIÓN SECUNDARIA 1 (ES-1) ALMACÉN / BICICLETAS</p>	 <p>ALZADO NORTE</p>  <p>ALZADO SUR</p>  <p>ALZADO ESTE</p>  <p>ALZADO OESTE</p>	 <p>CUBIERTA</p>  <p>PLANTA BAJA</p>  <p>EDIFICACIÓN SECUNDARIA 2 (ES-2) TALLER / JARDINERÍA</p>	 <p>ALZADO NORTE</p>  <p>ALZADO SUR</p>  <p>ALZADO ESTE</p>  <p>ALZADO OESTE</p>	
ARQUITECTO Cristina Martín de Juan Klaas Willem Sjerps	DIRECCIÓN C/ CABANZO 12, P.85, POL.4. NOJA CLIENTE Chananja Poelman	PROYECTO Rehabilitación Integral de Vivienda Unifamiliar Aislada en Noja ESCALA 1:100 FORMATO A3	FASE PROYECTO BÁSICO FECHA 12.12.2024 	TÍTULO PLANOS ESTADO ACTUAL EDIFICIOS SECUNDARIOS NÚMERO REVISIÓN 00PEA_05 A

