
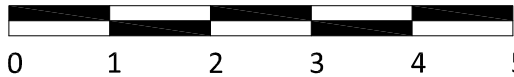


© EL PRESENTE DOCUMENTO ES COPIA DE SU ORIGINAL DEL QUE ES AUTOR EL ARQUITECTO D. JOSE ANGEL AYUSO REVUELTA. SU UTILIZACION TOTAL O PARCIAL, ASI COMO CUALQUIER REPRODUCCION O CESION A TERCEROS, REQUERIRA LA PRETA AUTORIZACION EXPRESA DE SU AUTOR QUEDANDO EN TODO CASO PROHIBIDA CUALQUIER MODIFICACION UNILATERAL DEL MISMO

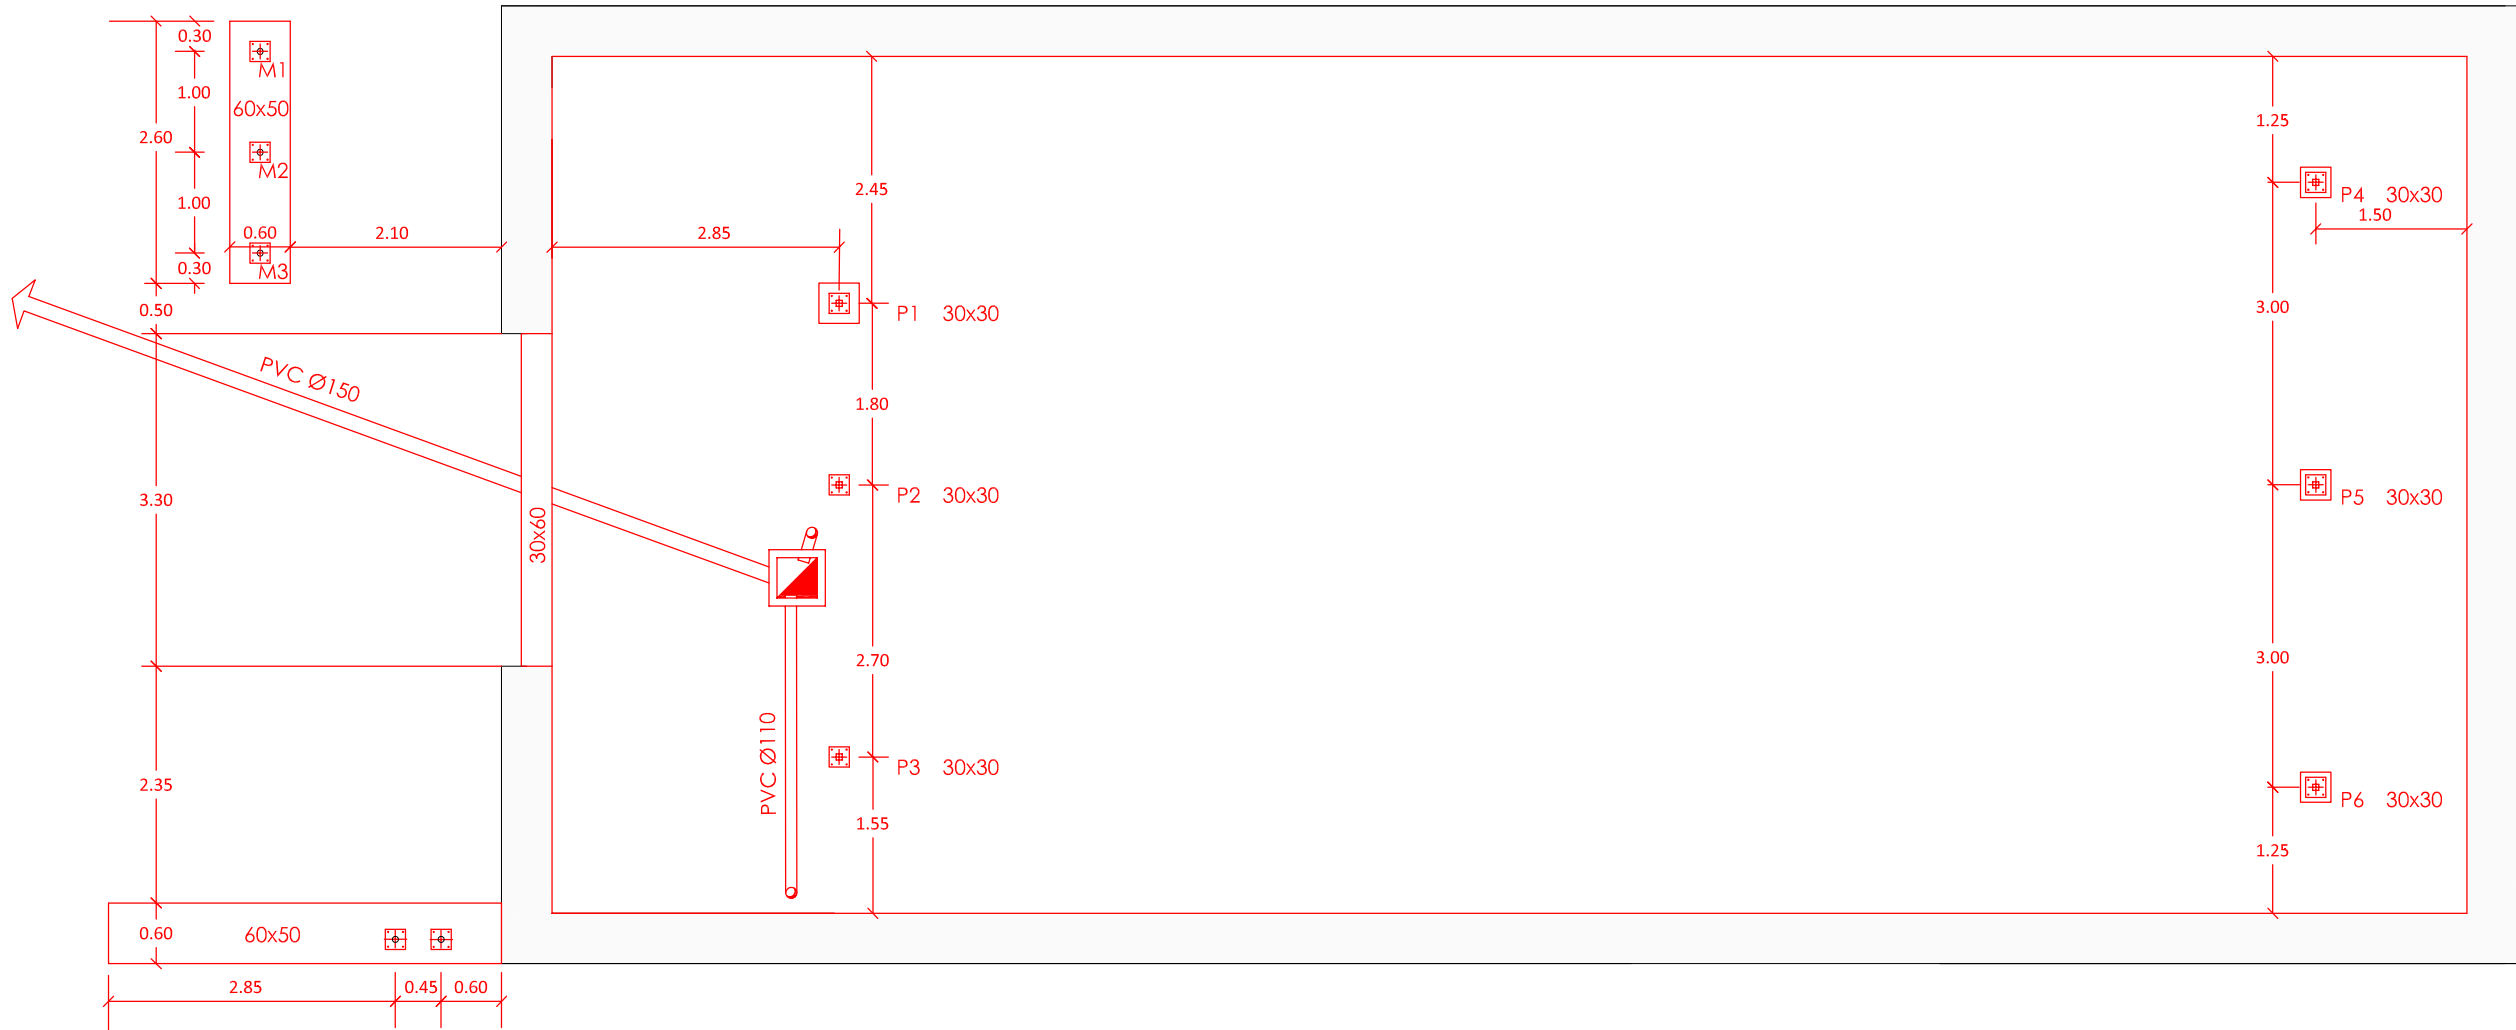

JOSE ANGEL AYUSO REVUELTA

PROYECTO DE EJECUCION REFORMADO: SALA MULTIUSOS
AUTOR DEL ENCARGO: AYUNTAMIENTO DE SANTILLANA DEL MAR
EMPLAZAMIENTO: SANTILLANA DEL MAR

ARQUITECTO N°156

TELEFONO ESTUDIO
942 88 28 59
687 88 28 59


FECHA
OCTUBRE
2023
ESCALA
1/75

CONFORME
LA PROPIEDAD
EL ARQUITECTO
AYUNTAMIENTO
J. AYUSO REVUELTA

21 **innco**
ARQUITECTOS

CIMENTACION

© EL PRESENTE DOCUMENTO ES COPIA DE SU ORIGINAL DEL QUE ES AUTOR EL ARQUITECTO D. JOSE ANGEL AYUSO REVUELTA. SU UTILIZACION TOTAL O PARCIAL, ASI COMO CUALQUIER REPRODUCCION O CESION A TERCEROS, REQUERIRA LA PRETIA AUTORIZACION EXPRESA DE SU AUTOR QUEDANDO EN TODO CASO PROHIBIDA CUALQUIER MODIFICACION UNILATERAL DEL MISMO

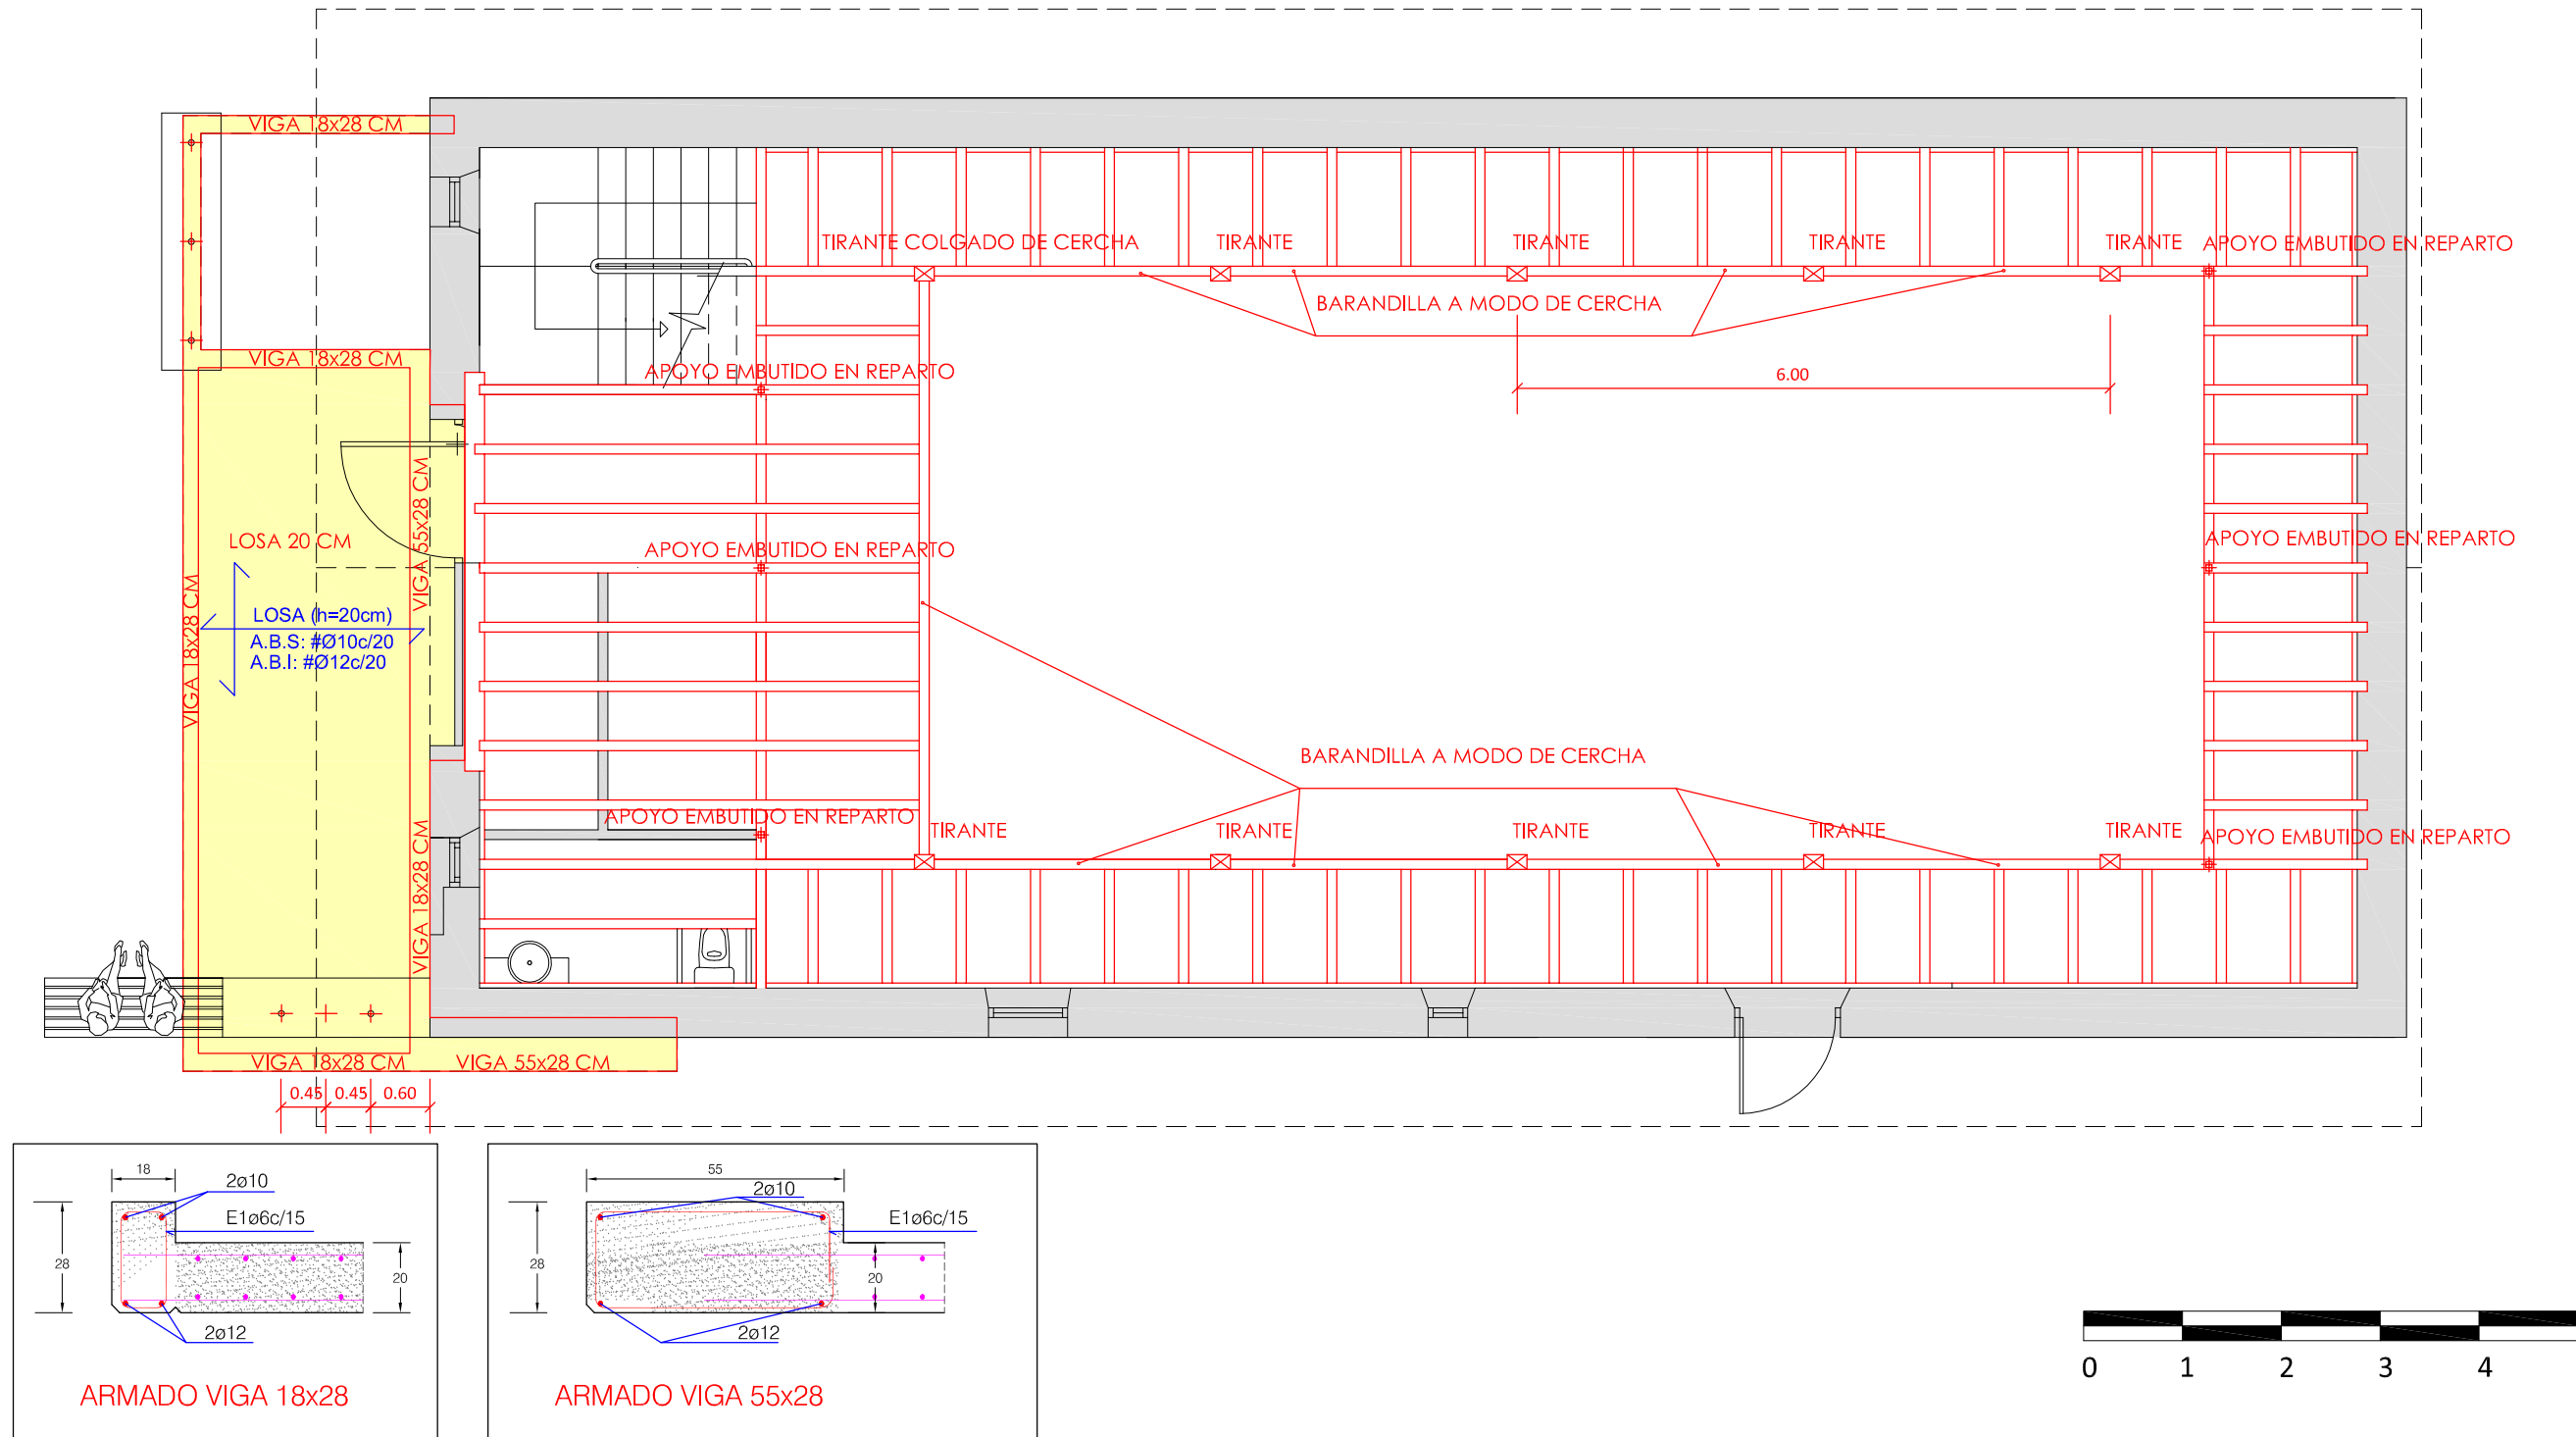

JOSE ANGEL AYUSO REVUELTA

PROYECTO DE EJECUCION REFORMADO: SALA MULTIUSOS
AUTOR DEL ENCARGO: AYUNTAMIENTO DE SANTILLANA DEL MAR
EMPLAZAMIENTO: SANTILLANA DEL MAR

ARQUITECTO N°156

TELEFONO ESTUDIO
942 88 28 59
687 88 28 59

FECHA
OCTUBRE
2023
ESCALA
1/75

CONFORME
LA PROPIEDAD

EL ARQUITECTO



AYUNTAMIENTO

J. AYUSO REVUELTA

22 **innco**
ARQUITECTOS

ESTRUCTURA
FORJADO 2

© EL PRESENTE DOCUMENTO ES COPIA DE SU ORIGINAL DEL QUE ES AUTOR EL ARQUITECTO D. JOSE ANGEL AYUSO REVUELTA. SU UTILIZACION TOTAL O PARCIAL, ASI COMO CUALQUIER REPRODUCCION O CESION A TERCEROS, REQUERIRA LA PRETA AUTORIZACION EXPRESA DE SU AUTOR QUEDANDO EN TODO CASO PROHIBIDA CUALQUIER MODIFICACION UNILATERAL DEL MISMO

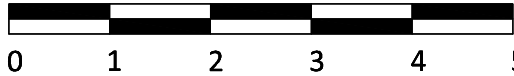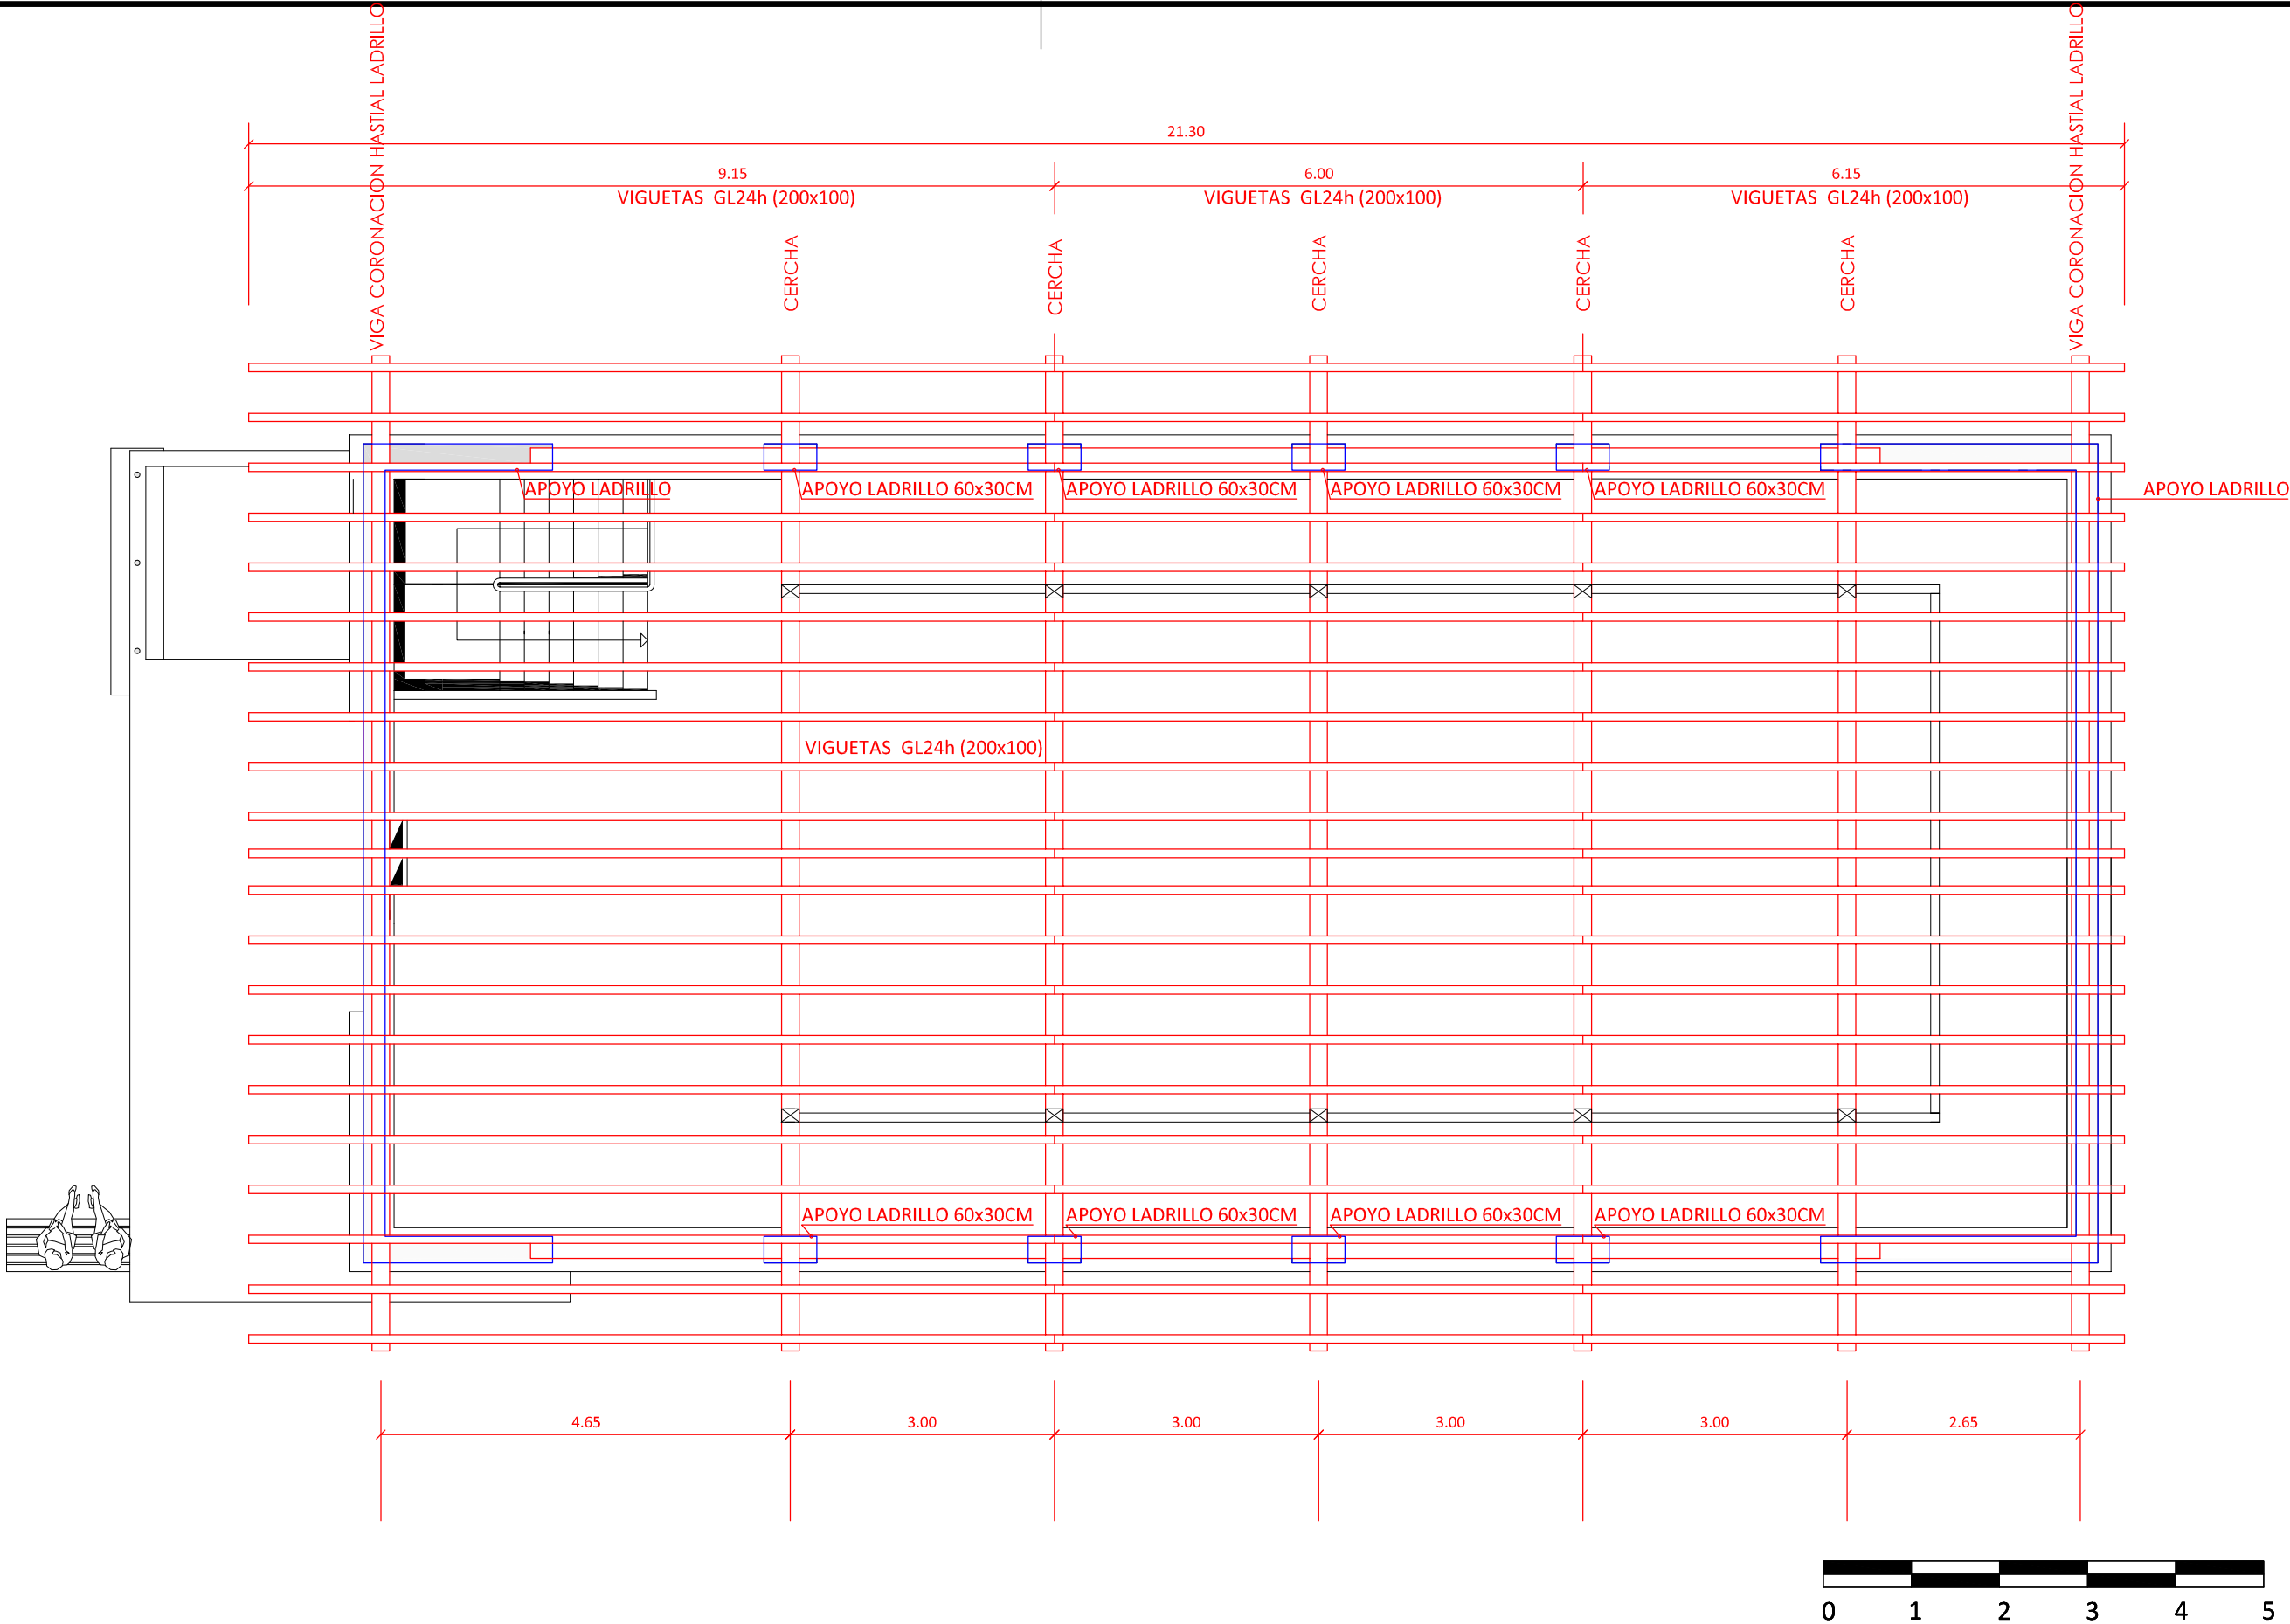

JOSE ANGEL AYUSO REVUELTA

PROYECTO DE EJECUCION REFORMADO: SALA MULTIUSOS
AUTOR DEL ENCARGO: AYUNTAMIENTO DE SANTILLANA DEL MAR
EMPLAZAMIENTO: SANTILLANA DEL MAR

ARQUITECTO N°156

TELEFONO ESTUDIO
942 88 28 59
687 88 28 59

FECHA
OCTUBRE
2023
ESCALA
1/75

CONFORME
LA PROPIEDAD

AYUNTAMIENTO


EL ARQUITECTO

J. AYUSO REVUELTA

23innco
ARQUITECTOS

ESTRUCTURA
CUBIERTA

© EL PRESENTE DOCUMENTO ES COPIA DE SU ORIGINAL DEL QUE ES AUTOR EL ARQUITECTO D. JOSE ANGEL AYUSO REVUELTA. SU UTILIZACION TOTAL O PARCIAL, ASI COMO CUALQUIER REPRODUCCION O CESION A TERCEROS, REQUERIRA LA PRETA AUTORIZACION EXPRESA DE SU AUTOR QUEDANDO EN TODO CASO PROHIBIDA CUALQUIER MODIFICACION UNILATERAL DEL MISMO

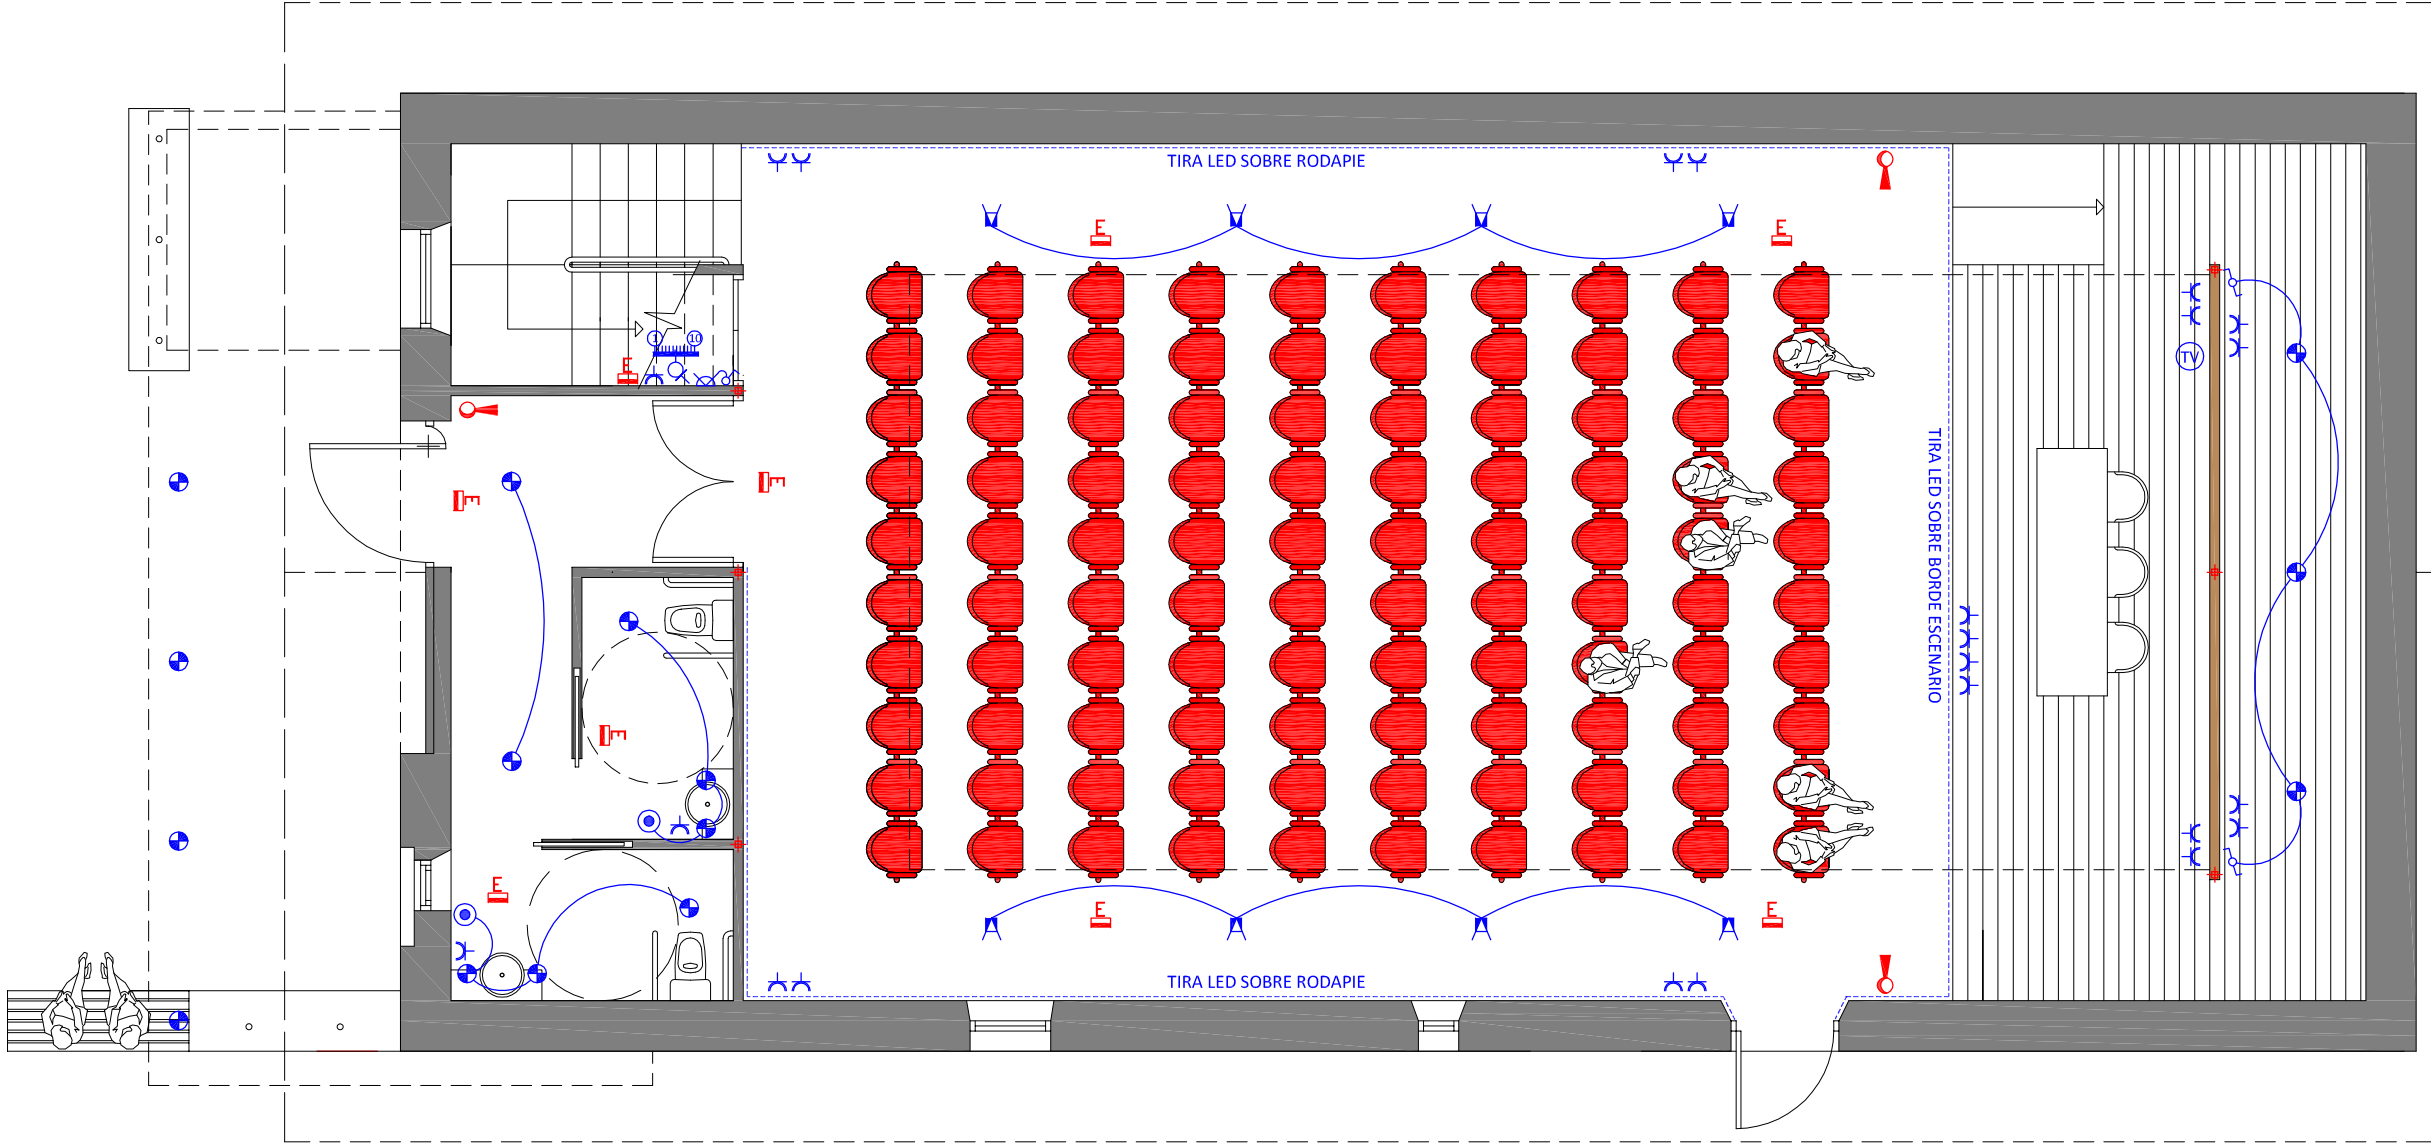

DENOMINACION	SIMBOLO	ALTURA
Interruptor control de potencia		Al pavimento 165 cm.
Cuadro general de protección		Al pavimento 165 cm.
Caja de derivación		Al techo 20 cm.
Pulsador		Al pavimento 110 cm.
Interruptor		Al pavimento 110 cm.
Conmutador		Al pavimento 110 cm.

DENOMINACION	SIMBOLO	ALTURA
Base de enchufe de 16 A		Al pavimento 20 cm. En cocinas y baños 110 cm.
Base de enchufe de 25 A		Al pavimento 70 cm.
Proyector		
Punto de luz		
Aplicue		

DENOMINACION	SIMBOLO	ALTURA
Toma Datos		
Portero automático		
Extintor		
Luz de emergencia		

CIRCUITOS

- C1 - Tomas uso general P.Baja

C2 - Tomas uso general P. Piso.

C3 - Alumbrado general P.Baja


C4 - Proyectoras P.Baja
- C5 - Tiras Led P. Baja

C6 - Alumbrado General P. Piso

C7 - Proyectoras P. Piso

C8 - Alumbrado exterior
- C9 - Bomba de calor

C10 - Recuperador de calor

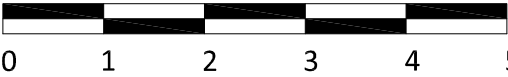

JOSE ANGEL AYUSO REVUELTA

PROYECTO DE EJECUCION REFORMADO: SALA MULTIUSOS
AUTOR DEL ENCARGO: AYUNTAMIENTO DE SANTILLANA DEL MAR
EMPLAZAMIENTO: SANTILLANA DEL MAR

ARQUITECTO N°156

TELEFONO ESTUDIO
942 88 28 59
687 88 28 59

FECHA
OCTUBRE
2023
ESCALA
1/75

CONFORME
LA PROPIEDAD

EL ARQUITECTO


AYUNTAMIENTO

J. AYUSO REVUELTA

24innco
ARQUITECTOS

ELECTRICIDAD
PLANTA BAJA

© EL PRESENTE DOCUMENTO ES COPIA DE SU ORIGINAL DEL QUE ES AUTOR EL ARQUITECTO D. JOSE ANGEL AYUSO REVUELTA. SU UTILIZACION TOTAL O PARCIAL, ASI COMO CUALQUIER REPRODUCCION O CESION A TERCEROS, REQUERIRA LA PRETA AUTORIZACION EXPRESA DE SU AUTOR QUEDANDO EN TODO CASO PROHIBIDA CUALQUIER MODIFICACION UNILATERAL DEL MISMO

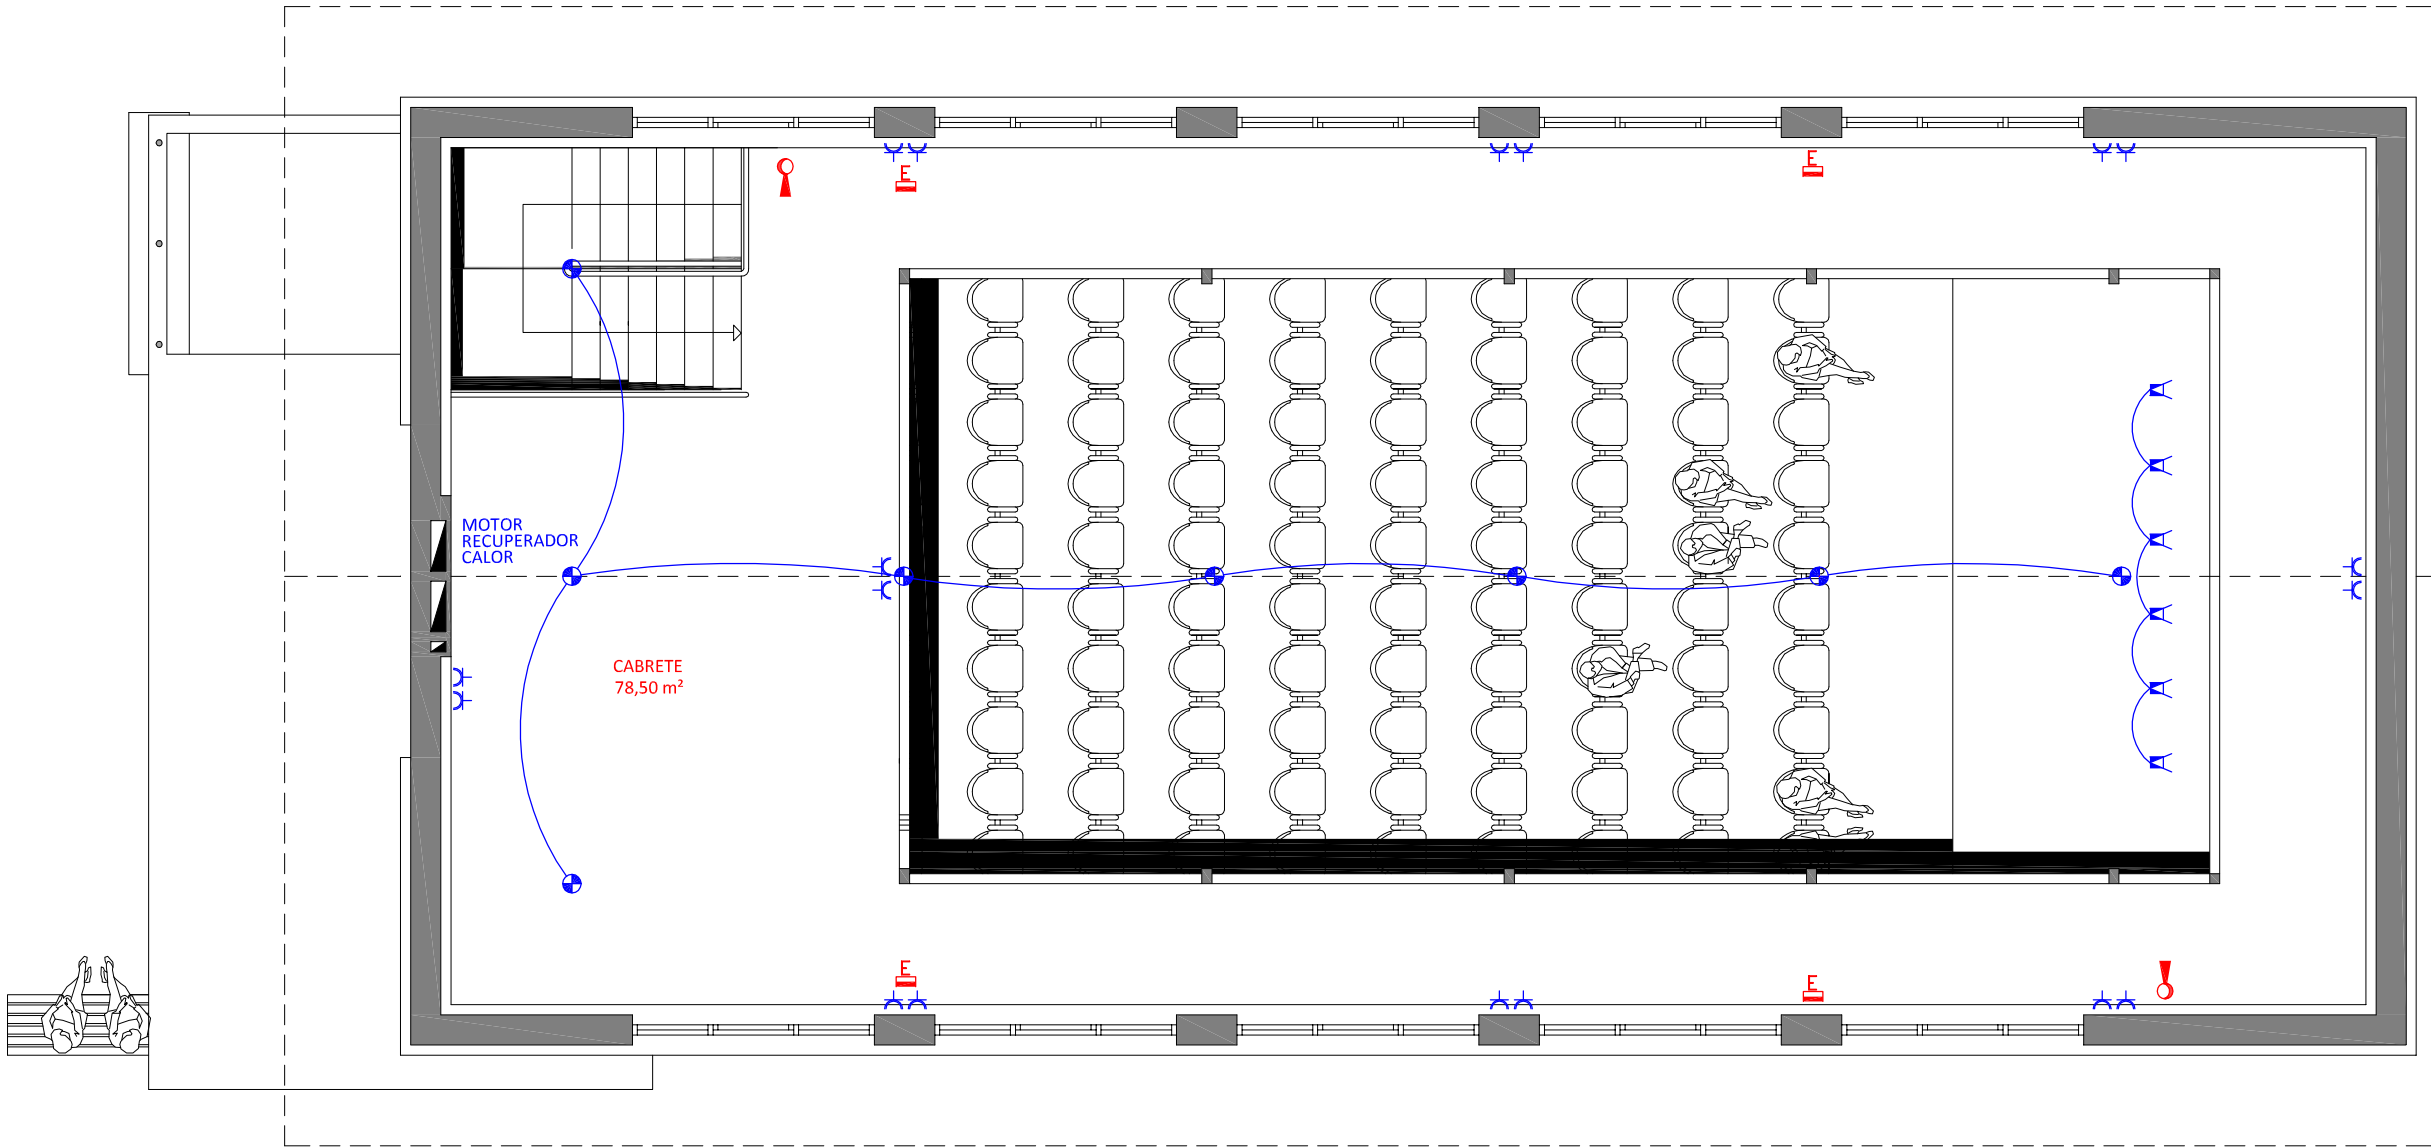

DENOMINACION	SIMBOLO	ALTURA
Interruptor control de potencia		Al pavimento 165 cm.
Cuadro general de protección		Al pavimento 165 cm.
Caja de derivación		Al techo 20 cm.
Pulsador		Al pavimento 110 cm.
Interruptor		Al pavimento 110 cm.
Conmutador		Al pavimento 110 cm.

DENOMINACION	SIMBOLO	ALTURA
Base de enchufe de 16 A		Al pavimento 20 cm. En cocinas y baños 110 cm.
Base de enchufe de 25 A		Al pavimento 70 cm.
Proyector		
Punto de luz		
Aplicue		

DENOMINACION	SIMBOLO	ALTURA
Toma Datos		
Portero automático		
Extintor		
Luz de emergencia		

CIRCUITOS

- C1 - Tomas uso general P.Baja

C2 - Tomas uso general P. Piso.

C3 - Alumbrado general P.Baja


C4 - Proyectoros P.Baja
- C5 - Tiras Led P. Baja

C6 - Alumbrado General P. Piso

C7 - Proyectoros P. Piso

C8 - Alumbrado exterior
- C9 - Bomba de calor

C10 - Recuperador de calor

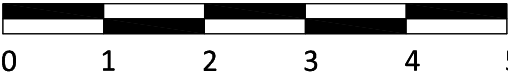

JOSE ANGEL AYUSO REVUELTA

PROYECTO DE EJECUCION REFORMADO: SALA MULTIUSOS
AUTOR DEL ENCARGO: AYUNTAMIENTO DE SANTILLANA DEL MAR
EMPLAZAMIENTO: SANTILLANA DEL MAR

ARQUITECTO N°156

TELEFONO ESTUDIO
942 88 28 59
687 88 28 59


FECHA
OCTUBRE
2023
ESCALA
1/75

CONFORME
LA PROPIEDAD
EL ARQUITECTO
AYUNTAMIENTO
J. AYUSO REVUELTA

25innco
ARQUITECTOS


ELECTRICIDAD
PLANTA PISO

© EL PRESENTE DOCUMENTO ES COPIA DE SU ORIGINAL DEL QUE ES AUTOR EL ARQUITECTO D. JOSE ANGEL AYUSO REVUELTA. SU UTILIZACION TOTAL O PARCIAL, ASI COMO CUALQUIER REPRODUCCION O CESION A TERCEROS, REQUERIRA LA PRETA AUTORIZACION EXPRESA DE SU AUTOR QUEDANDO EN TODO CASO PROHIBIDA CUALQUIER MODIFICACION UNILATERAL DEL MISMO

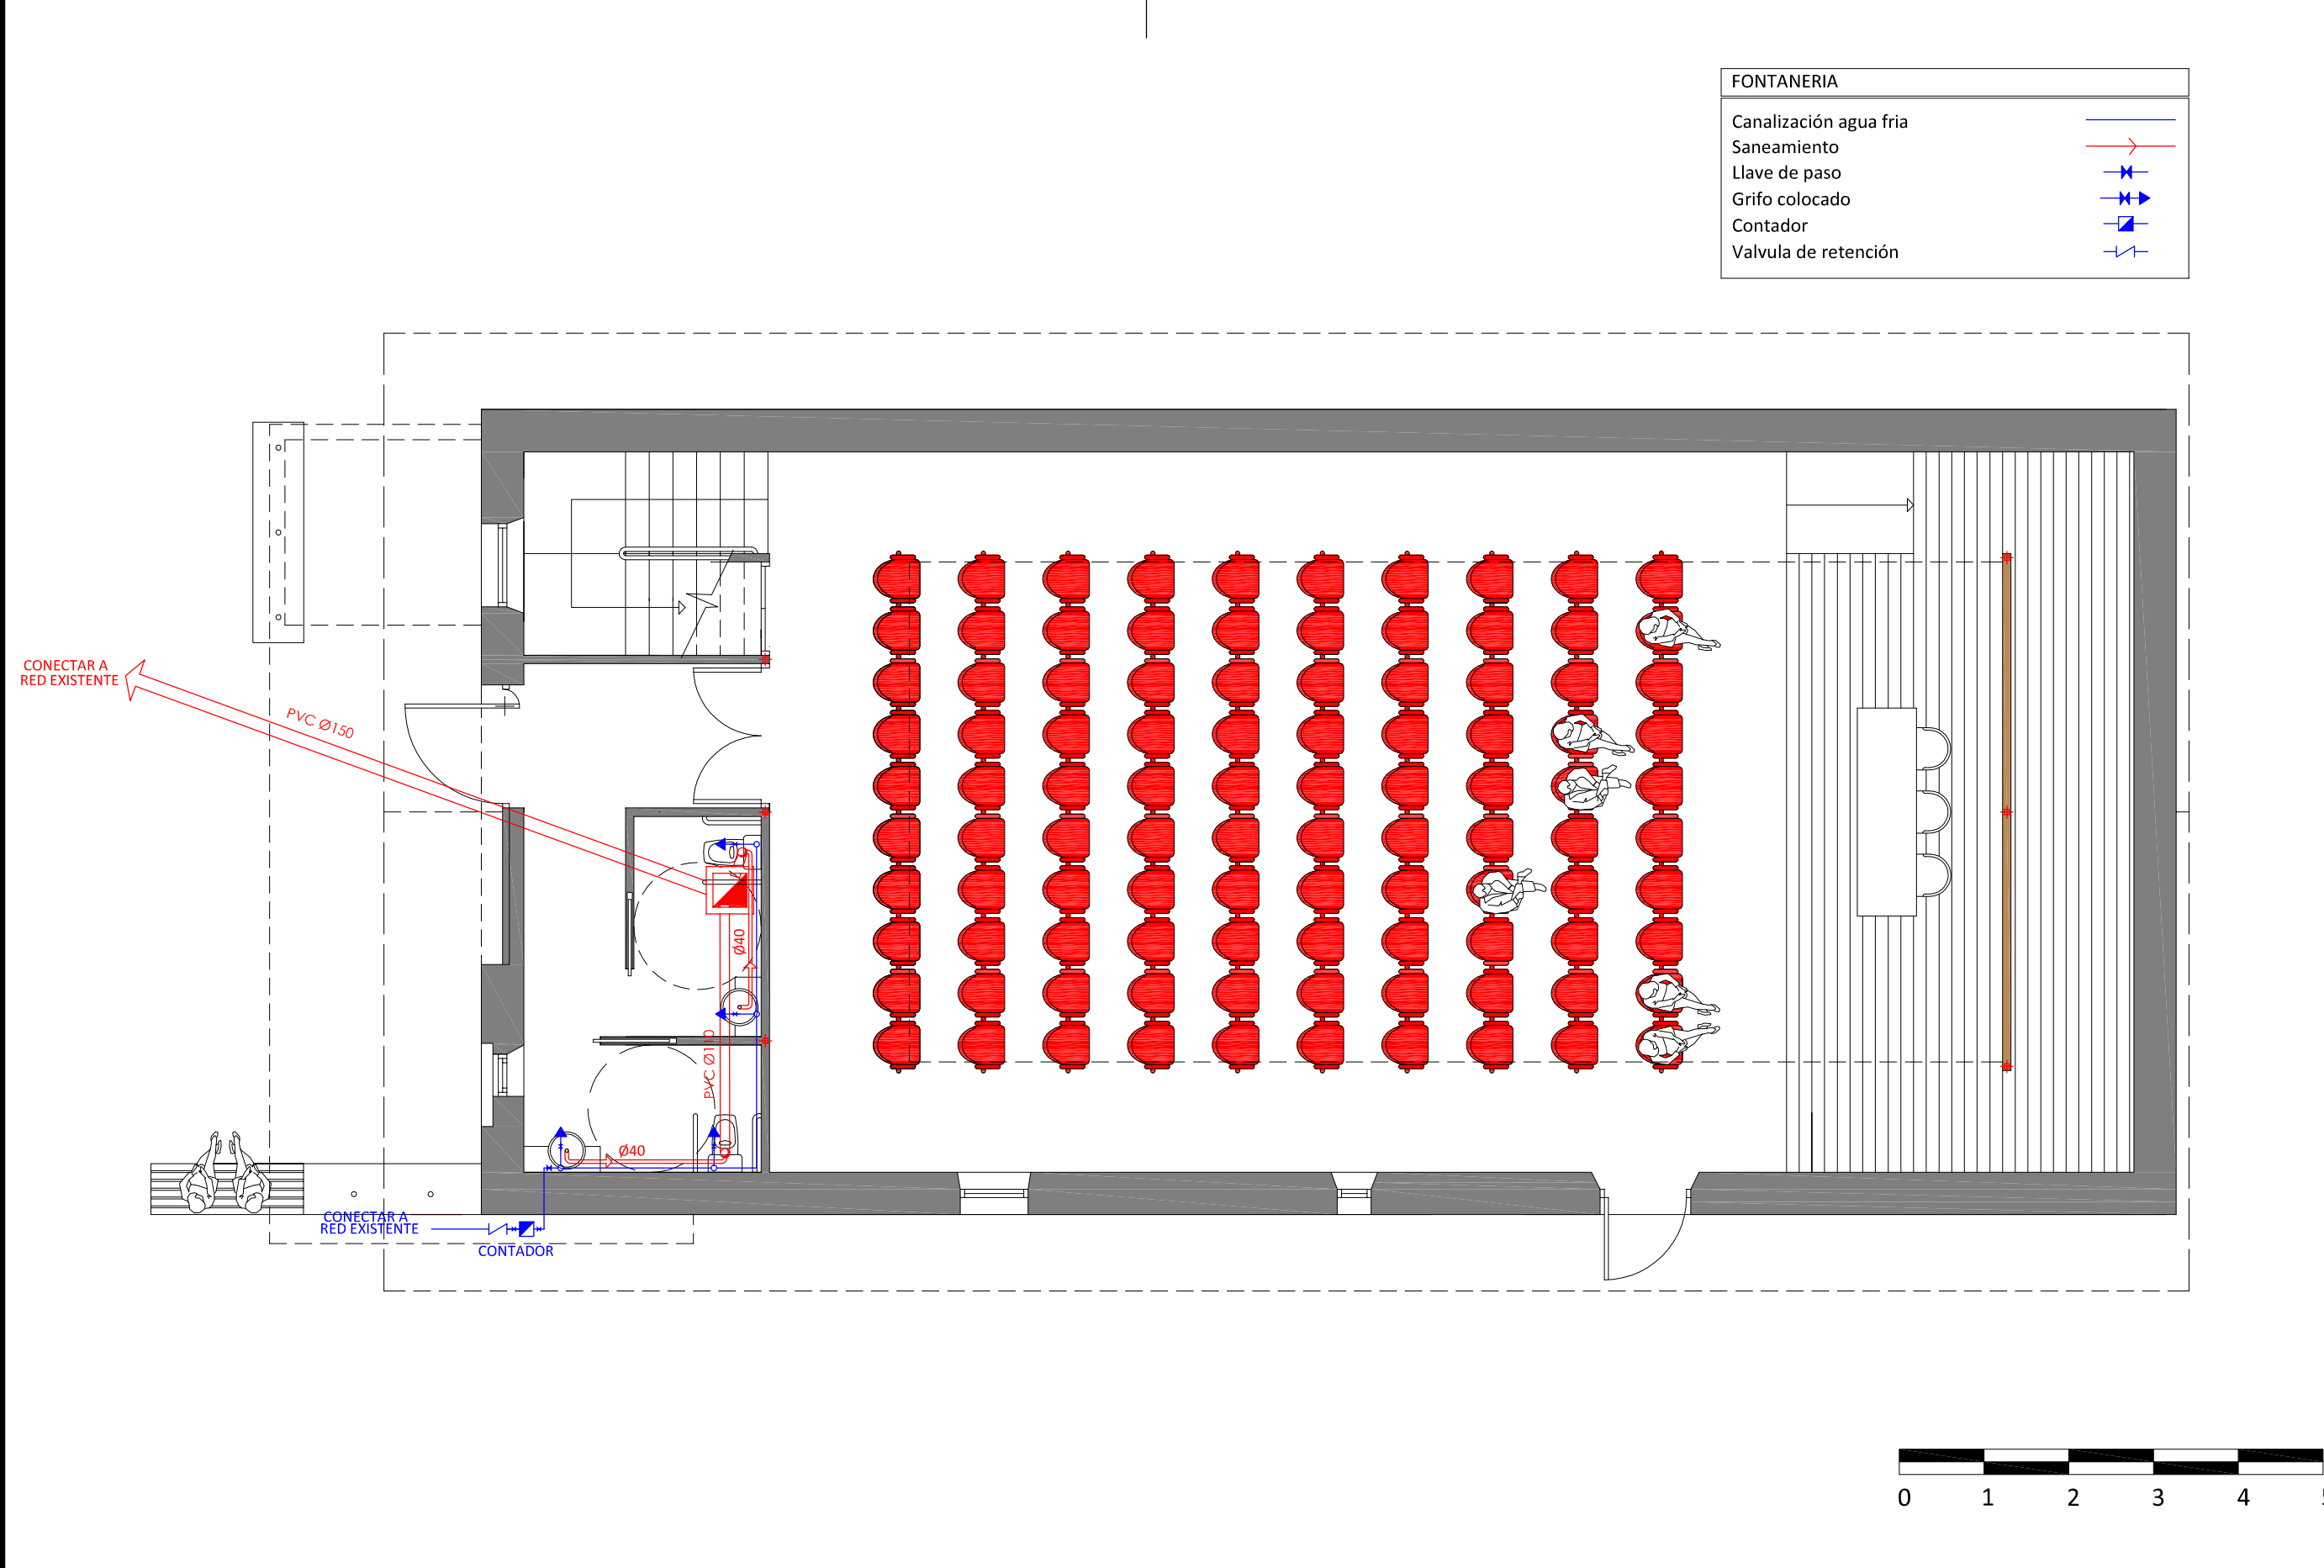

JOSE ANGEL AYUSO REVUELTA		ARQUITECTO N°156		TELEFONO ESTUDIO 942 88 28 59 687 88 28 59		CONFORME LA PROPIEDAD		EL ARQUITECTO		26innco ARQUITECTOS	
PROYECTO DE EJECUCION REFORMADO: SALA MULTIUSOS		FECHA		ESCALA		AYUNTAMIENTO		J. AYUSO REVUELTA		FONTANERIA PLANTA BAJA	
AUTOR DEL ENCARGO: AYUNTAMIENTO DE SANTILLANA DEL MAR		OCTUBRE 2023		1/75							
EMPLAZAMIENTO: SANTILLANA DEL MAR											

© EL PRESENTE DOCUMENTO ES COPIA DE SU ORIGINAL DEL QUE ES AUTOR EL ARQUITECTO D. JOSE ANGEL AYUSO REVUELTA. SU UTILIZACION TOTAL O PARCIAL, ASI COMO CUALQUIER REPRODUCCION O CESION A TERCEROS, REQUERIRA LA PRETA AUTORIZACION EXPRESA DE SU AUTOR QUEDANDO EN TODO CASO PROHIBIDA CUALQUIER MODIFICACION UNILATERAL DEL MISMO.

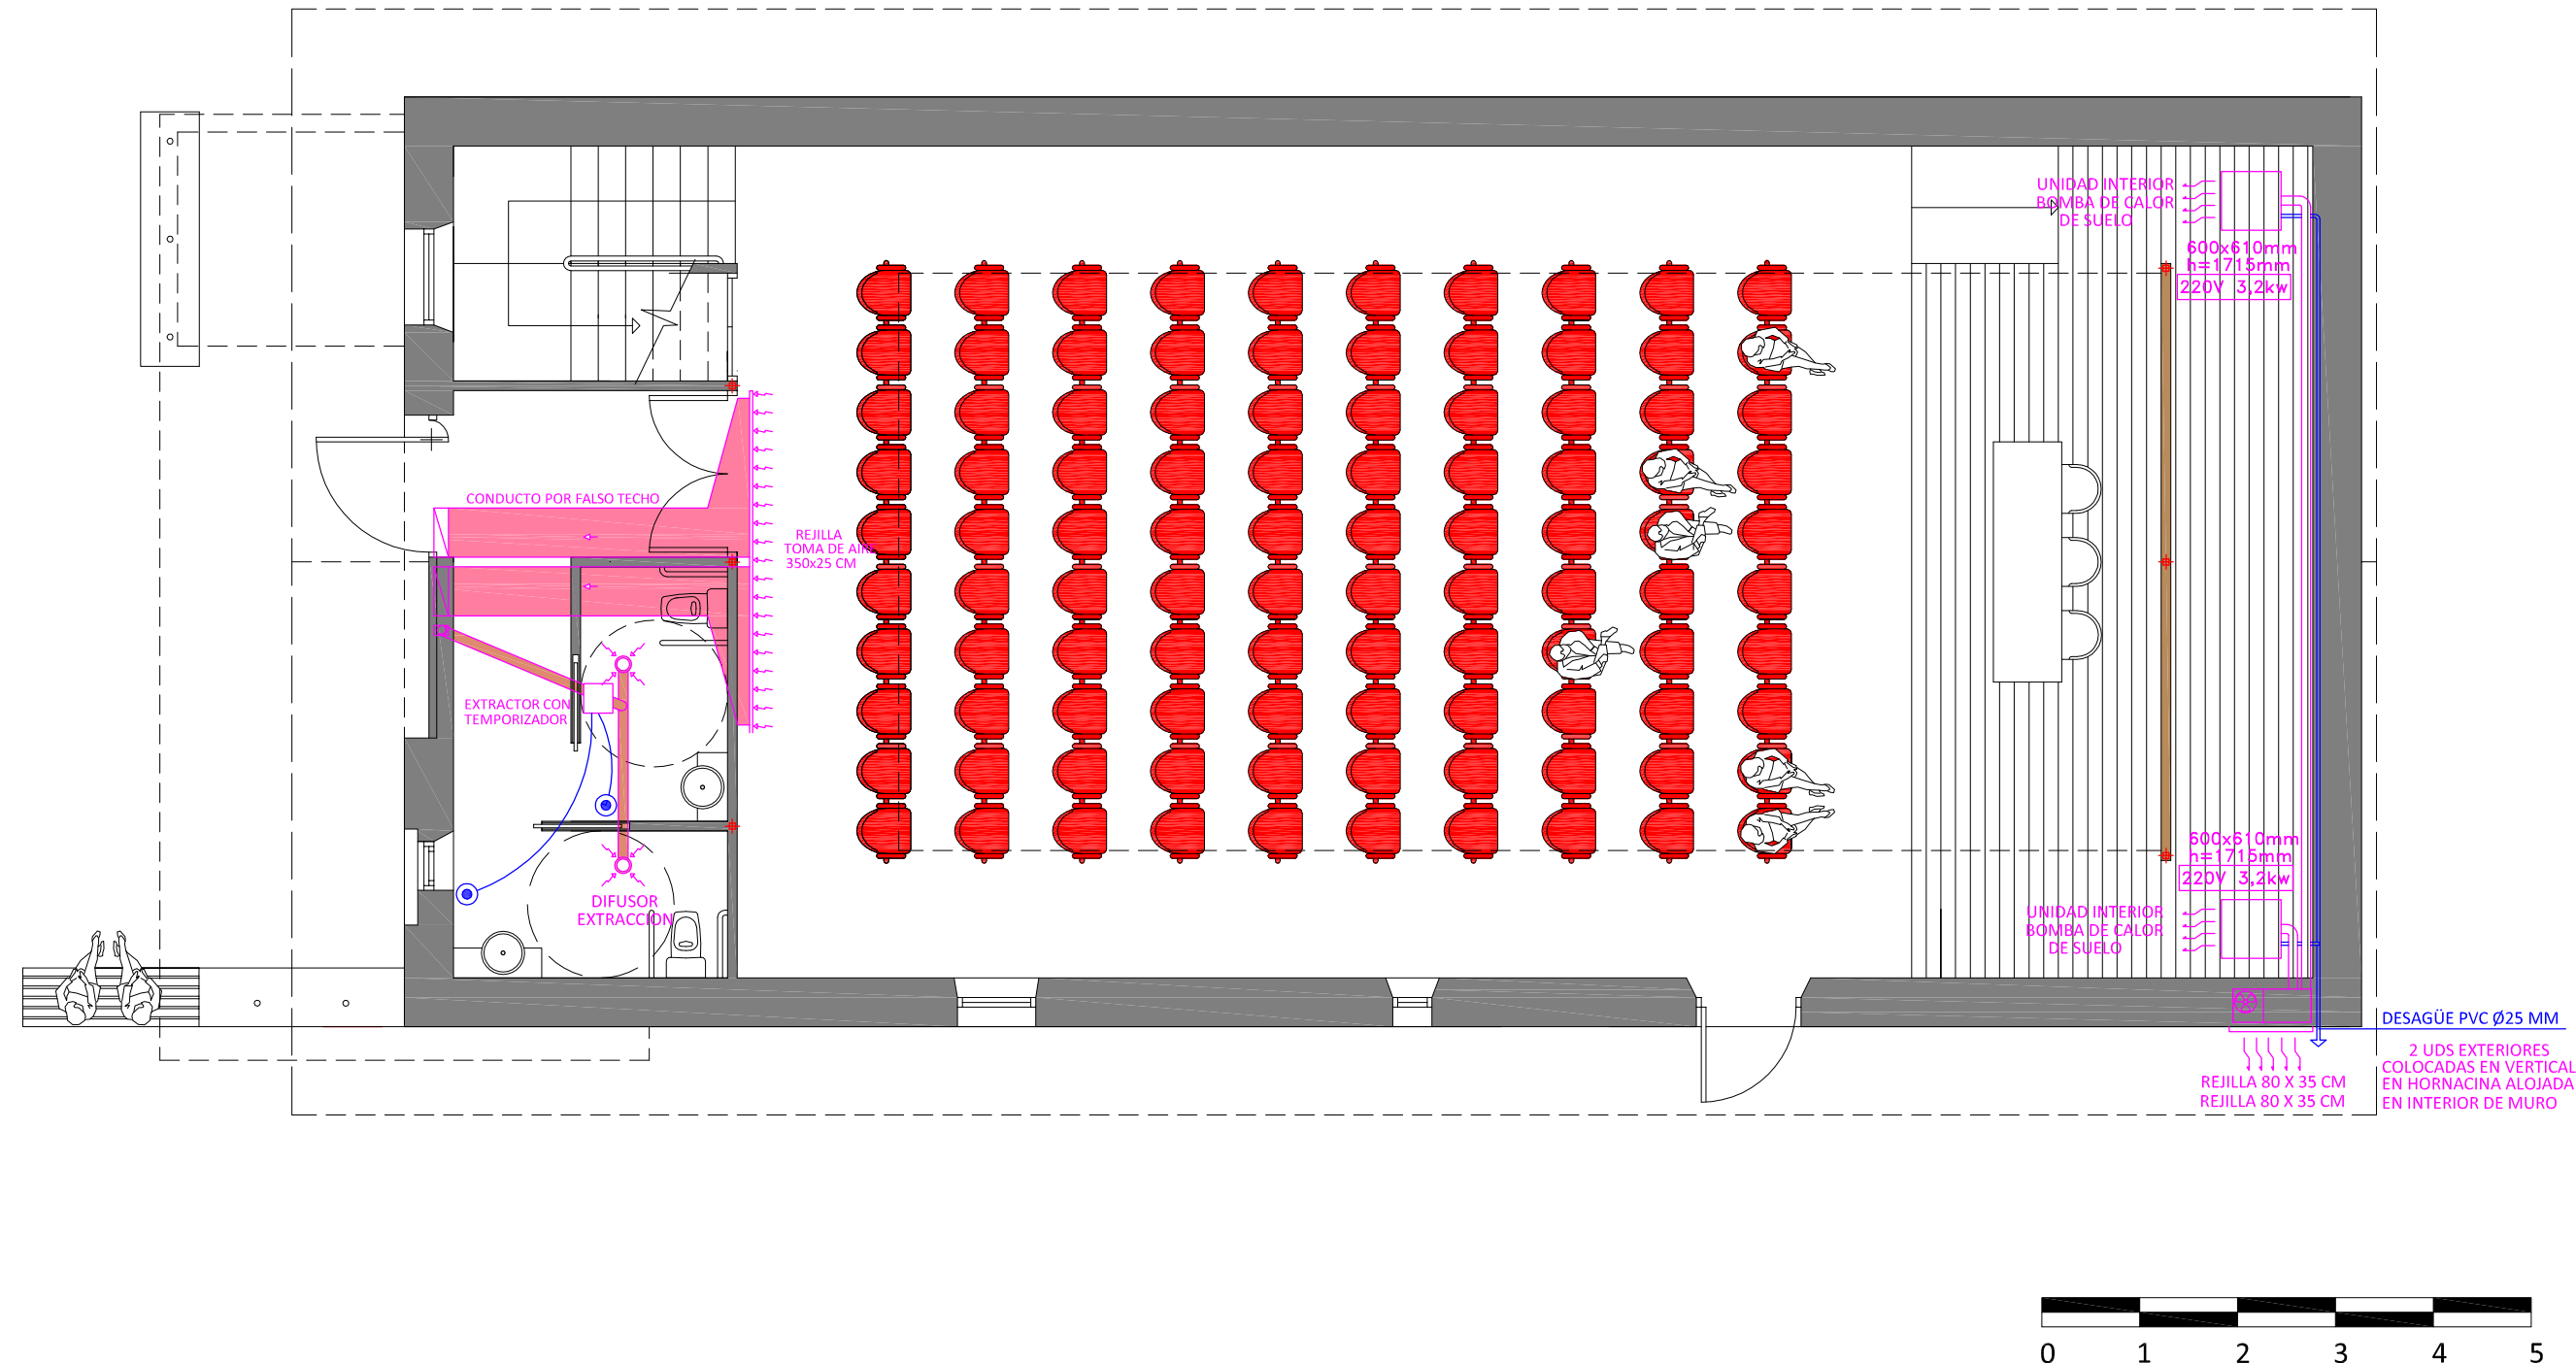

JOSE ANGEL AYUSO REVUELTA

PROYECTO DE EJECUCION REFORMADO: SALA MULTIUSOS
AUTOR DEL ENCARGO: AYUNTAMIENTO DE SANTILLANA DEL MAR
EMPLAZAMIENTO: SANTILLANA DEL MAR

ARQUITECTO N°156

TELEFONO ESTUDIO
942 88 28 59
687 88 28 59

FECHA
OCTUBRE
2023

ESCALA
1/75

CONFORME
LA PROPIEDAD

EL ARQUITECTO



AYUNTAMIENTO

J. AYUSO REVUELTA

27innco
ARQUITECTOS

CLIMATIZACION
PLANTA BAJA

© EL PRESENTE DOCUMENTO ES COPIA DE SU ORIGINAL DEL QUE ES AUTOR EL ARQUITECTO D. JOSE ANGEL AYUSO REVUELTA. SU UTILIZACION TOTAL O PARCIAL, ASI COMO CUALQUIER REPRODUCCION O CESION A TERCEROS, REQUERIRA LA PRETA AUTORIZACION EXPRESA DE SU AUTOR QUEDANDO EN TODO CASO PROHIBIDA CUALQUIER MODIFICACION UNILATERAL DEL MISMO

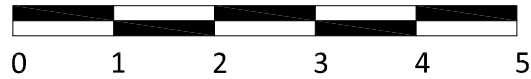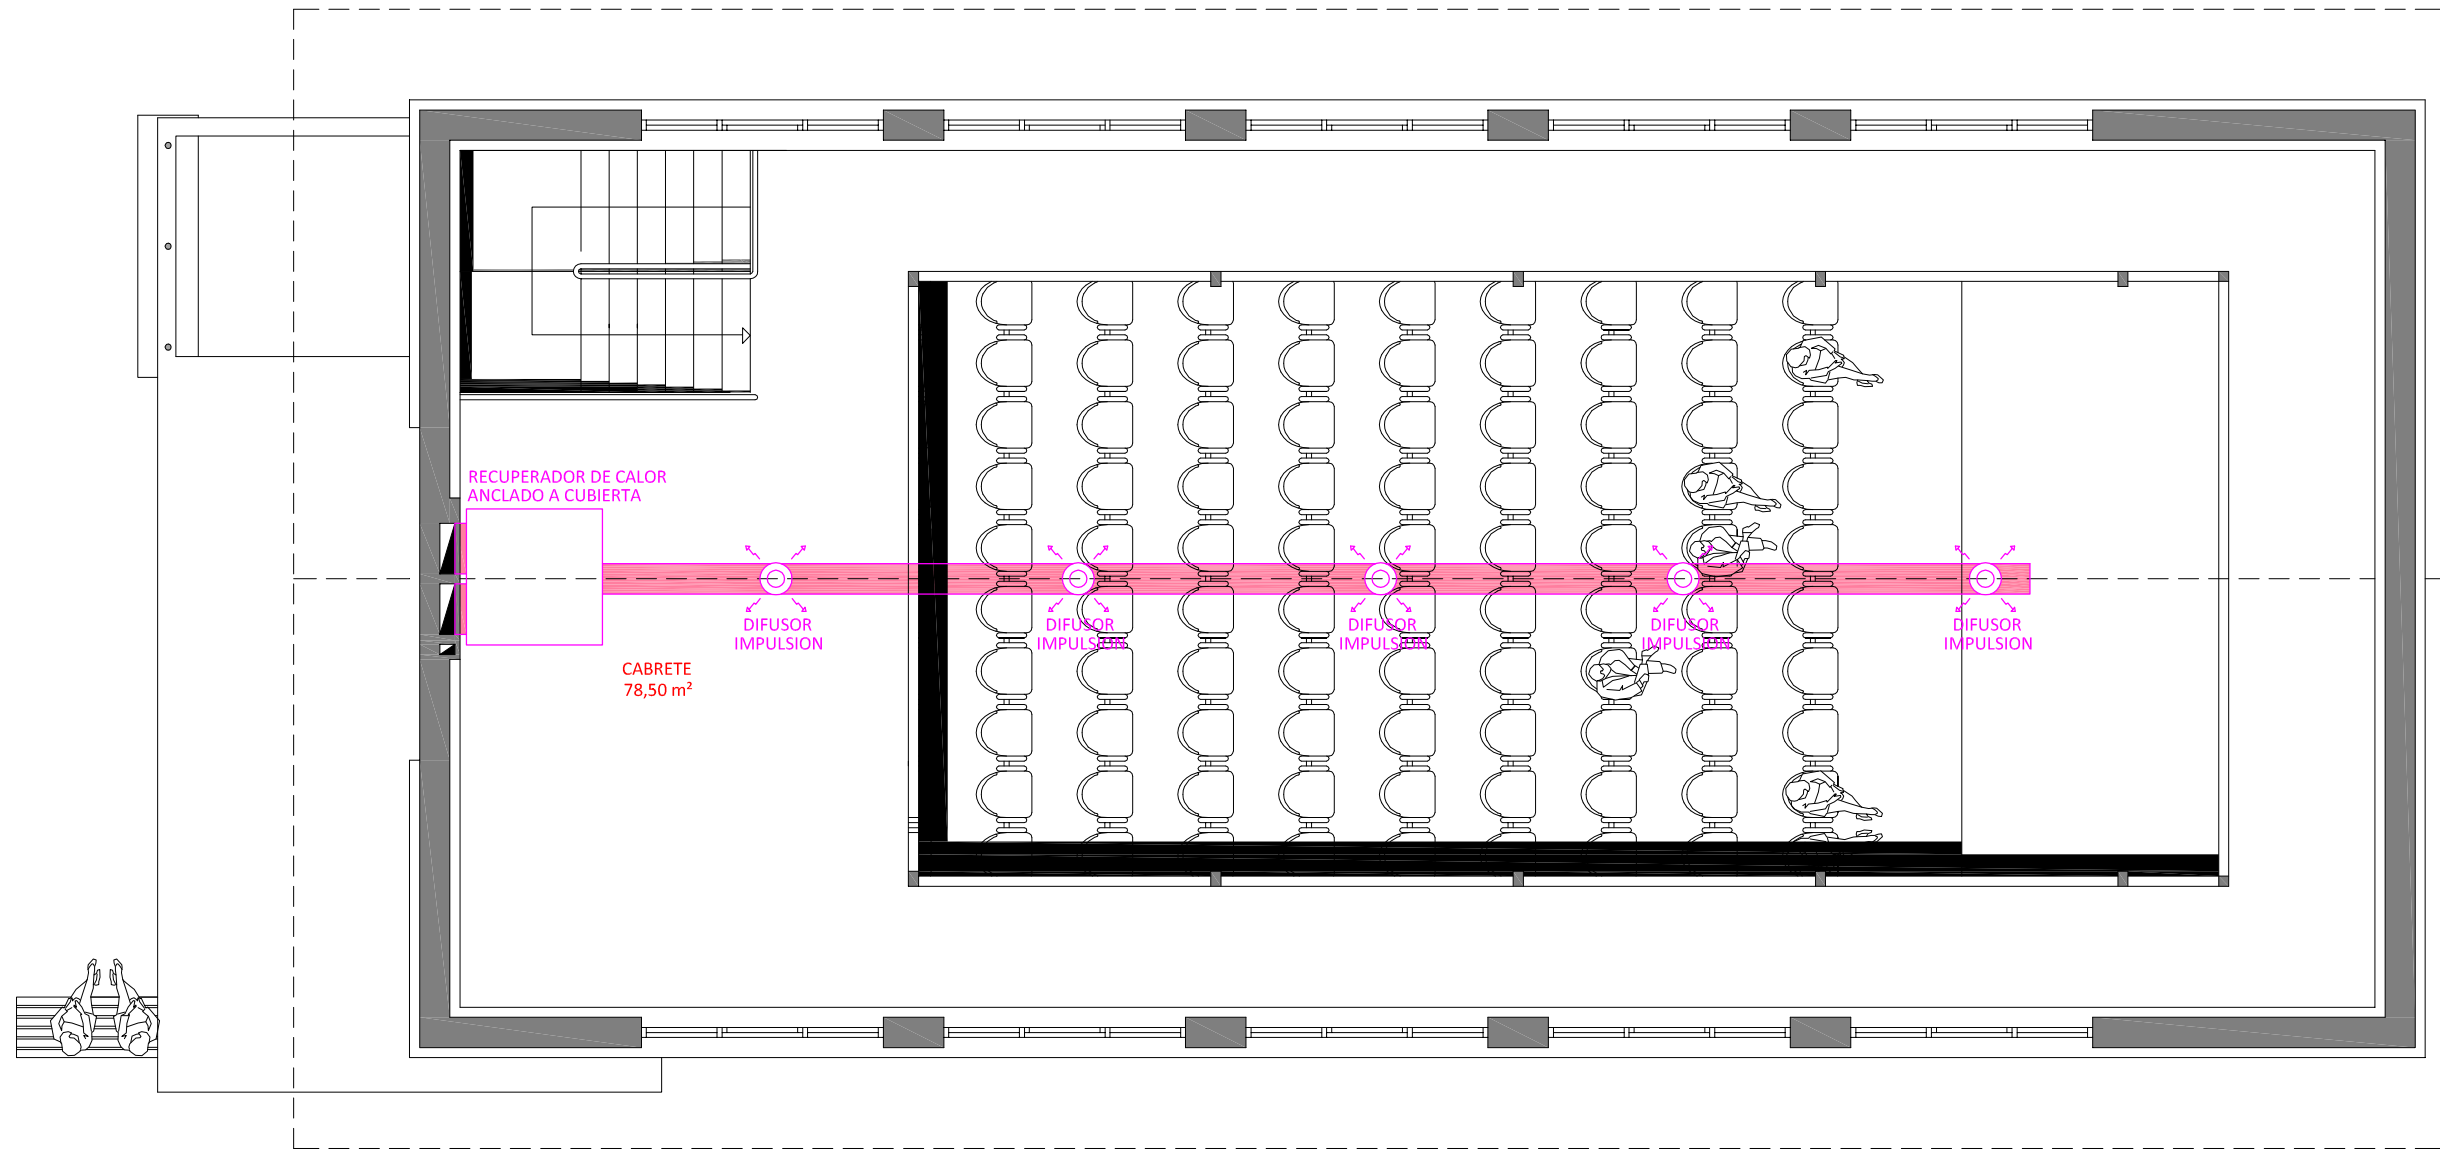

JOSE ANGEL AYUSO REVUELTA

PROYECTO DE EJECUCION REFORMADO: SALA MULTIUSOS
AUTOR DEL ENCARGO: AYUNTAMIENTO DE SANTILLANA DEL MAR
EMPLAZAMIENTO: SANTILLANA DEL MAR

ARQUITECTO N°156

TELEFONO ESTUDIO
942 88 28 59
687 88 28 59

FECHA
OCTUBRE
2023
ESCALA
1/75

CONFORME
LA PROPIEDAD

EL ARQUITECTO

AYUNTAMIENTO

J. AYUSO REVUELTA

28innco
ARQUITECTOS

CLIMATIZACION
PLANTA PISO

DETALLE


ESTE PRESENTE DOCUMENTO ES COPIA DE SU ORIGINAL DEL QUE ES AUTOR EL ARQUITECTO D. JOSE ANGEL AYUSO REVUELTA. SU UTILIZACION TOTAL O PARCIAL, ASI COMO CUALQUIER REPRODUCCION O CESION A TERCEROS, REQUERIRA LA PREVIA AUTORIZACION EXPRESA DE SU AUTOR QUEDANDO EN TODO CASO PROHIBIDA CUALQUIER MODIFICACION UNILATERAL DEL MISMO.



JOSE ANGEL AYUSO REVUELTA

PROYECTO EJECUCION REF: SALA MUTIUSOS		CONFORME	
AUTOR DEL ENCARGO: AYUNTAMIENTO SANTILLANA		LA PROPIEDAD	
EMPLAZAMIENTO: SANTILLANA DEL MAR		EL ARQUITECTO	
		AYUNTAMIENTO J. AYUSO REVUELTA	
EMPLAZAMIENTO		OCT	1
VISTA AEREA + CATASTRO		2023	1/1000



ESTE PRESENTE DOCUMENTO ES COPIA DE SU ORIGINAL DEL QUE ES AUTOR EL ARQUITECTO D. JOSE ANGEL AYUSO REVUELTA. SU UTILIZACION TOTAL O PARCIAL, ASI COMO CUALQUIER REPRODUCCION O CESION A TERCEROS, REQUERIRA LA PREVIA AUTORIZACION EXPRESA DE SU AUTOR QUEDANDO EN TODO CASO PROHIBIDA CUALQUIER MODIFICACION UNILATERAL DEL MISMO.

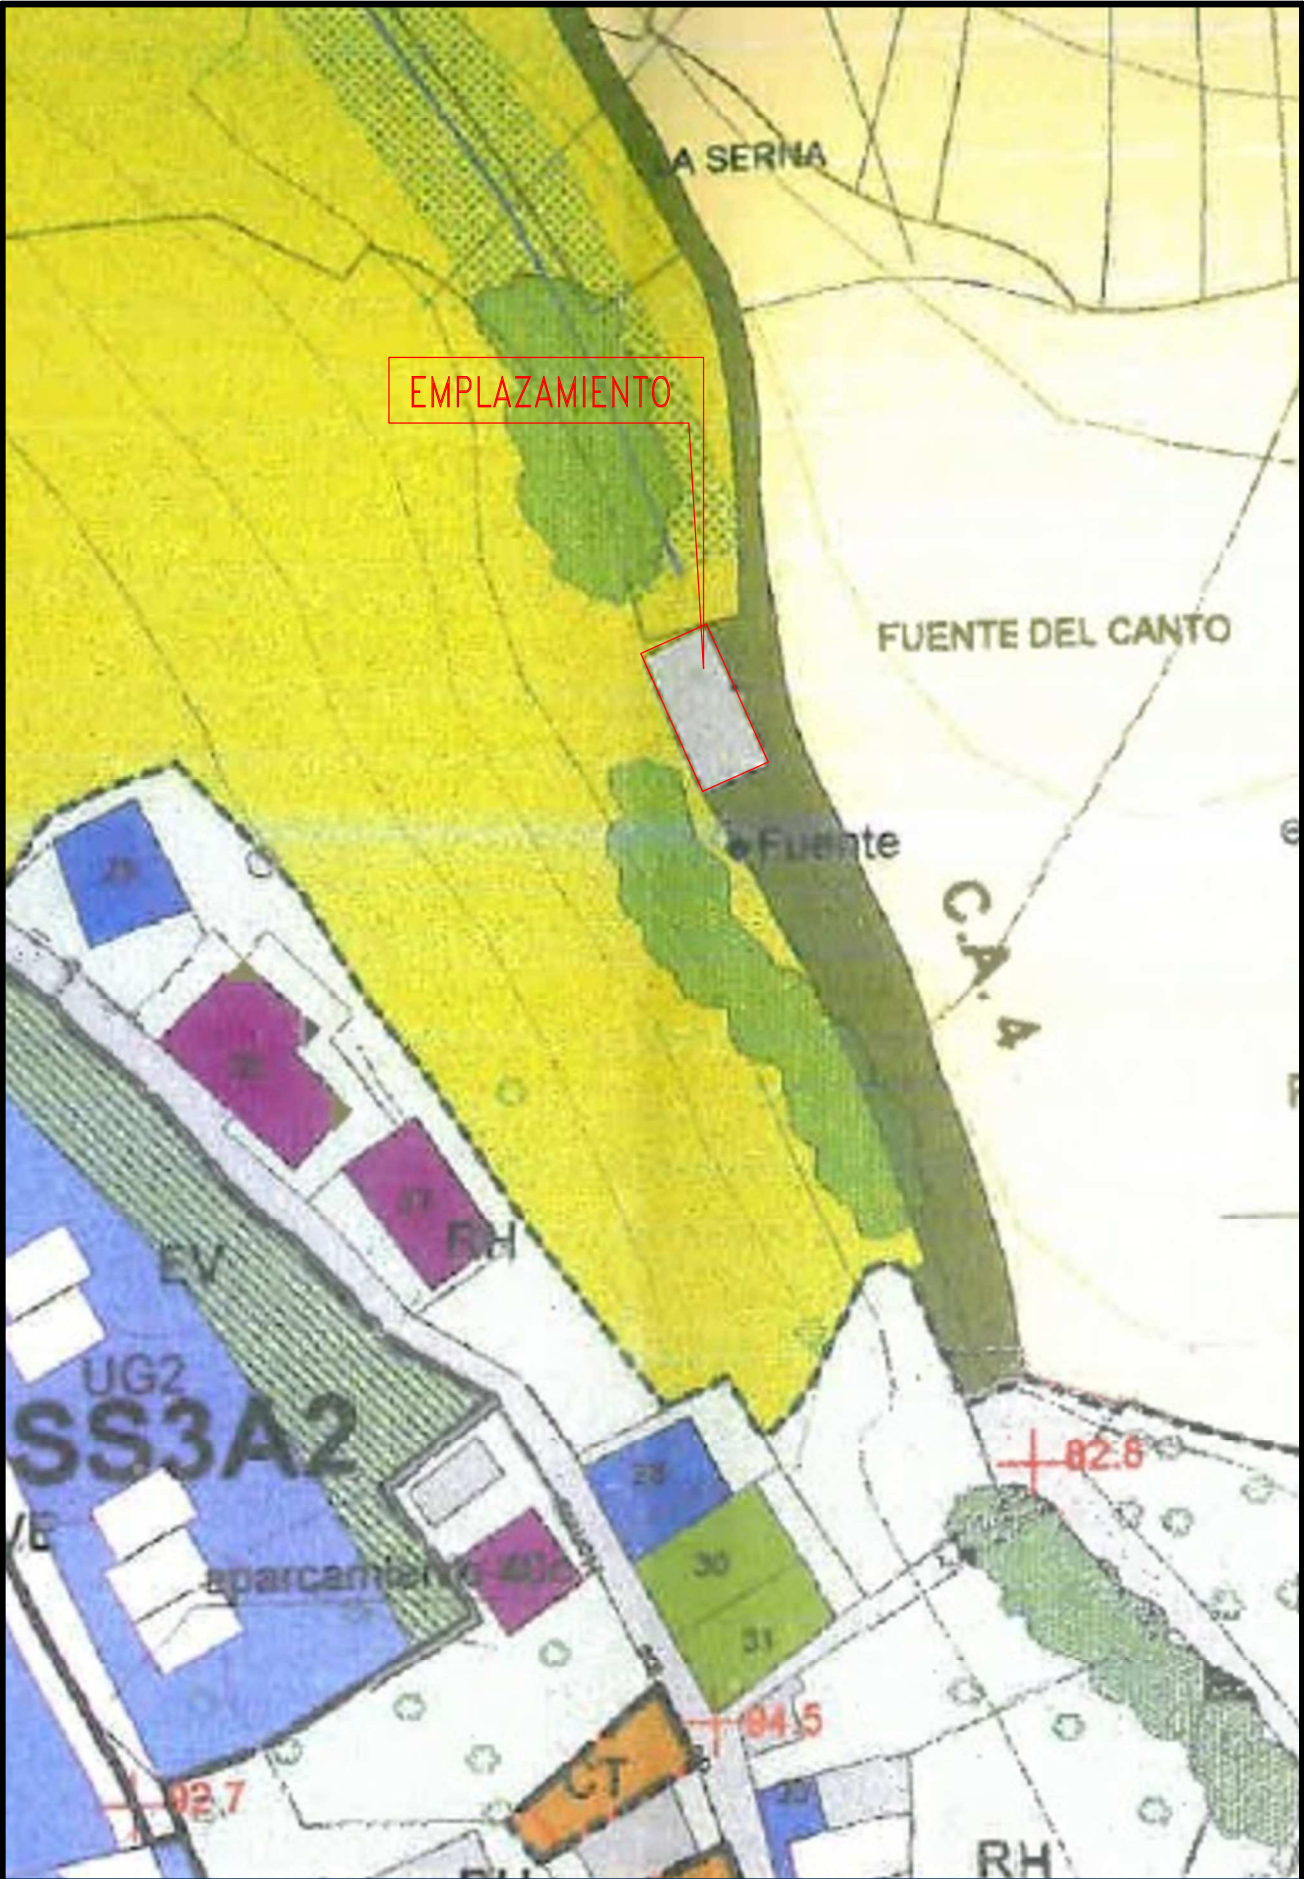

JOSE ANGEL AYUSO REVUELTA



PROYECTO EJECUCION REF: SALA MUTIUSOS		CONFORME	
AUTOR DEL ENCARGO: AYUNTAMIENTO SANTILLANA		LA PROPIEDAD EL ARQUITECTO	
EMPLAZAMIENTO: SANTILLANA DEL MAR		AYUNTAMIENTO J. AYUSO REVUELTA	
EMPLAZAMIENTO PGOU		OCT 2023	1/1000
			2

© EL PRESENTE DOCUMENTO ES COPIA DE SU ORIGINAL DEL QUE ES AUTOR EL ARQUITECTO D. JOSE ANGEL AYUSO REVUELTA. SU UTILIZACION TOTAL O PARCIAL, ASI COMO CUALQUIER REPRODUCCION O CESION A TERCEROS, REQUERIRA LA PRETA AUTORIZACION EXPRESA DE SU AUTOR QUEDANDO EN TODO CASO PROHIBIDA CUALQUIER MODIFICACION UNILATERAL DEL MISMO.

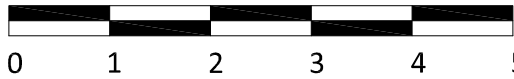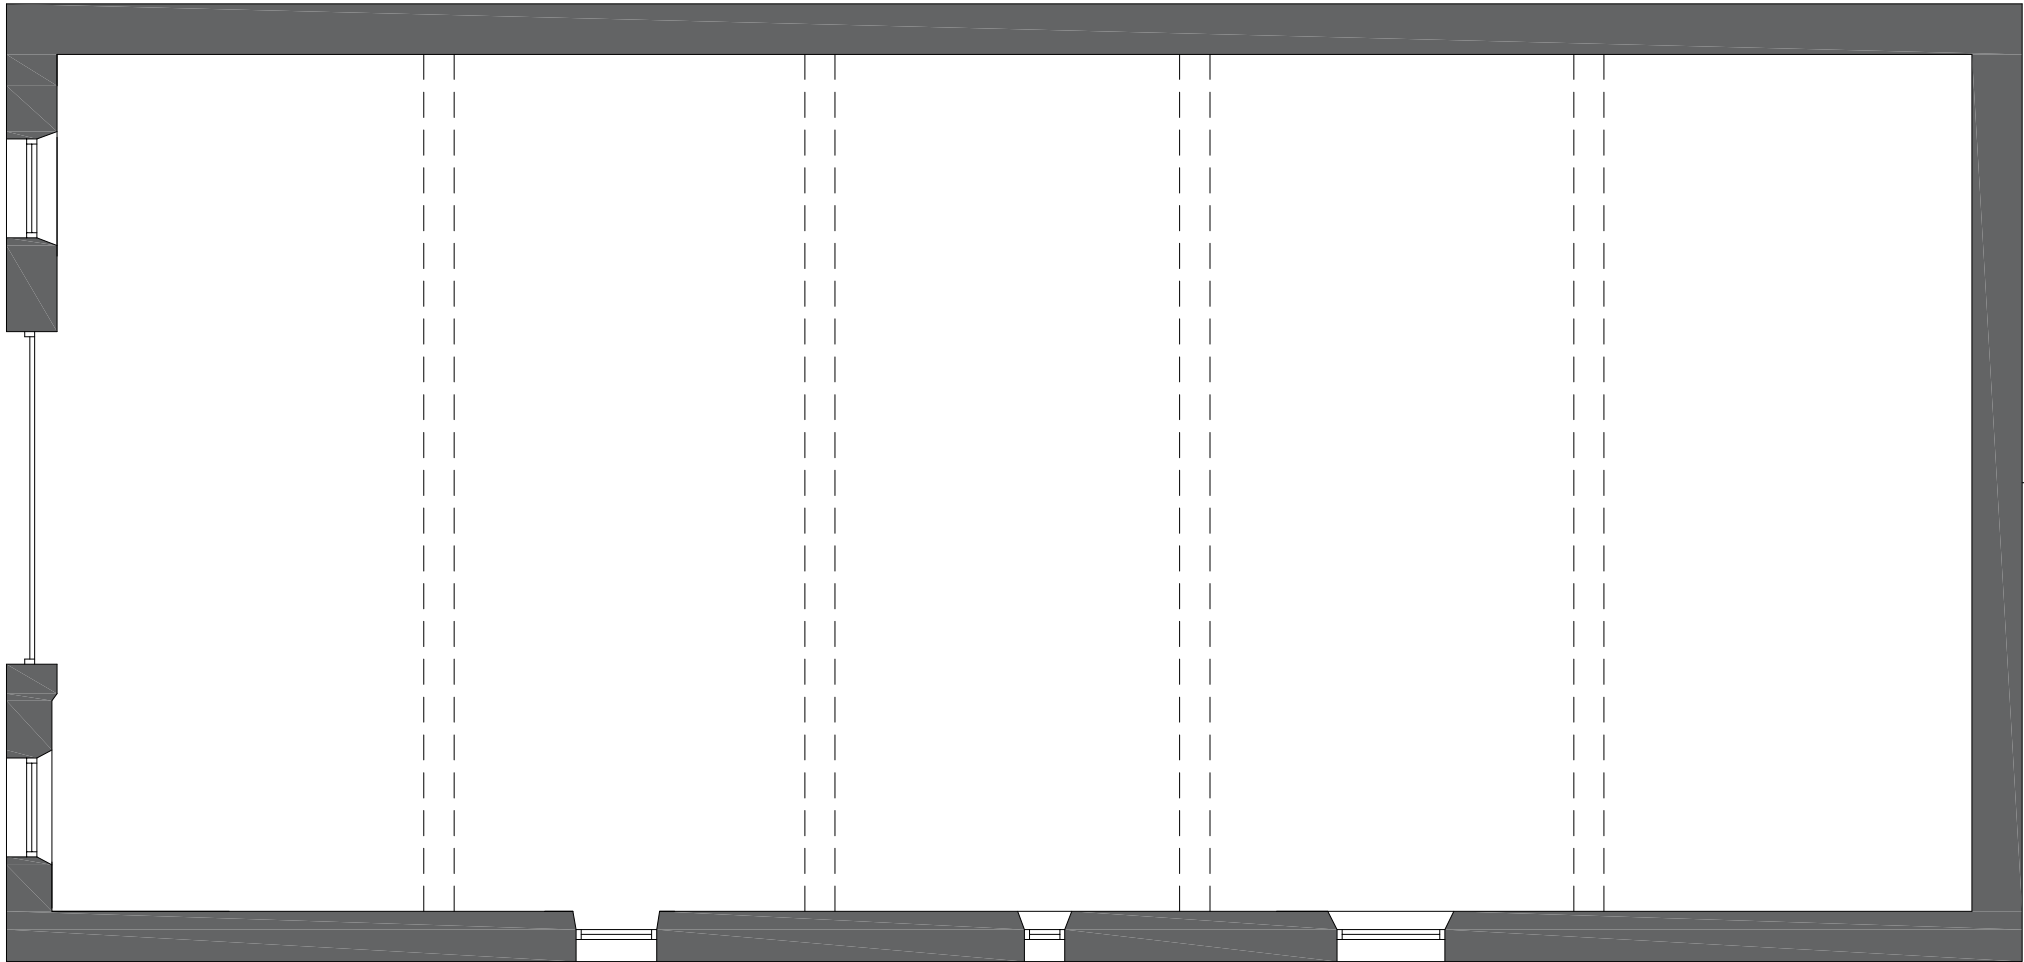


JOSE ANGEL AYUSO REVUELTA		ARQUITECTO N°156	TELEFONO ESTUDIO 942 88 28 59 687 88 28 59		CONFORME LA PROPIEDAD EL ARQUITECTO AYUNTAMIENTO J. AYUSO REVUELTA	<div>3innco</div> <div>ARQUITECTOS</div>	ESTADO ACTUAL PLANTA BAJA
PROYECTO DE EJECUCION REFORMADO: SALA MULTIUSOS			FECHA	ESCALA			
AUTOR DEL ENCARGO:	AYUNTAMIENTO DE SANTILLANA DEL MAR		OCTUBRE 2023	1/75			
EMPLAZAMIENTO:	SANTILLANA DEL MAR						

© EL PRESENTE DOCUMENTO ES COPIA DE SU ORIGINAL DEL QUE ES AUTOR EL ARQUITECTO D. JOSE ANGEL AYUSO REVUELTA. SU UTILIZACION TOTAL O PARCIAL, ASI COMO CUALQUIER REPRODUCCION O CESION A TERCEROS, REQUERIRA LA PRETA AUTORIZACION EXPRESA DE SU AUTOR QUEDANDO EN TODO CASO PROHIBIDA CUALQUIER MODIFICACION UNILATERAL DEL MISMO.

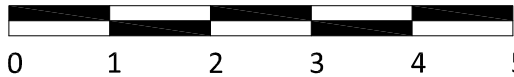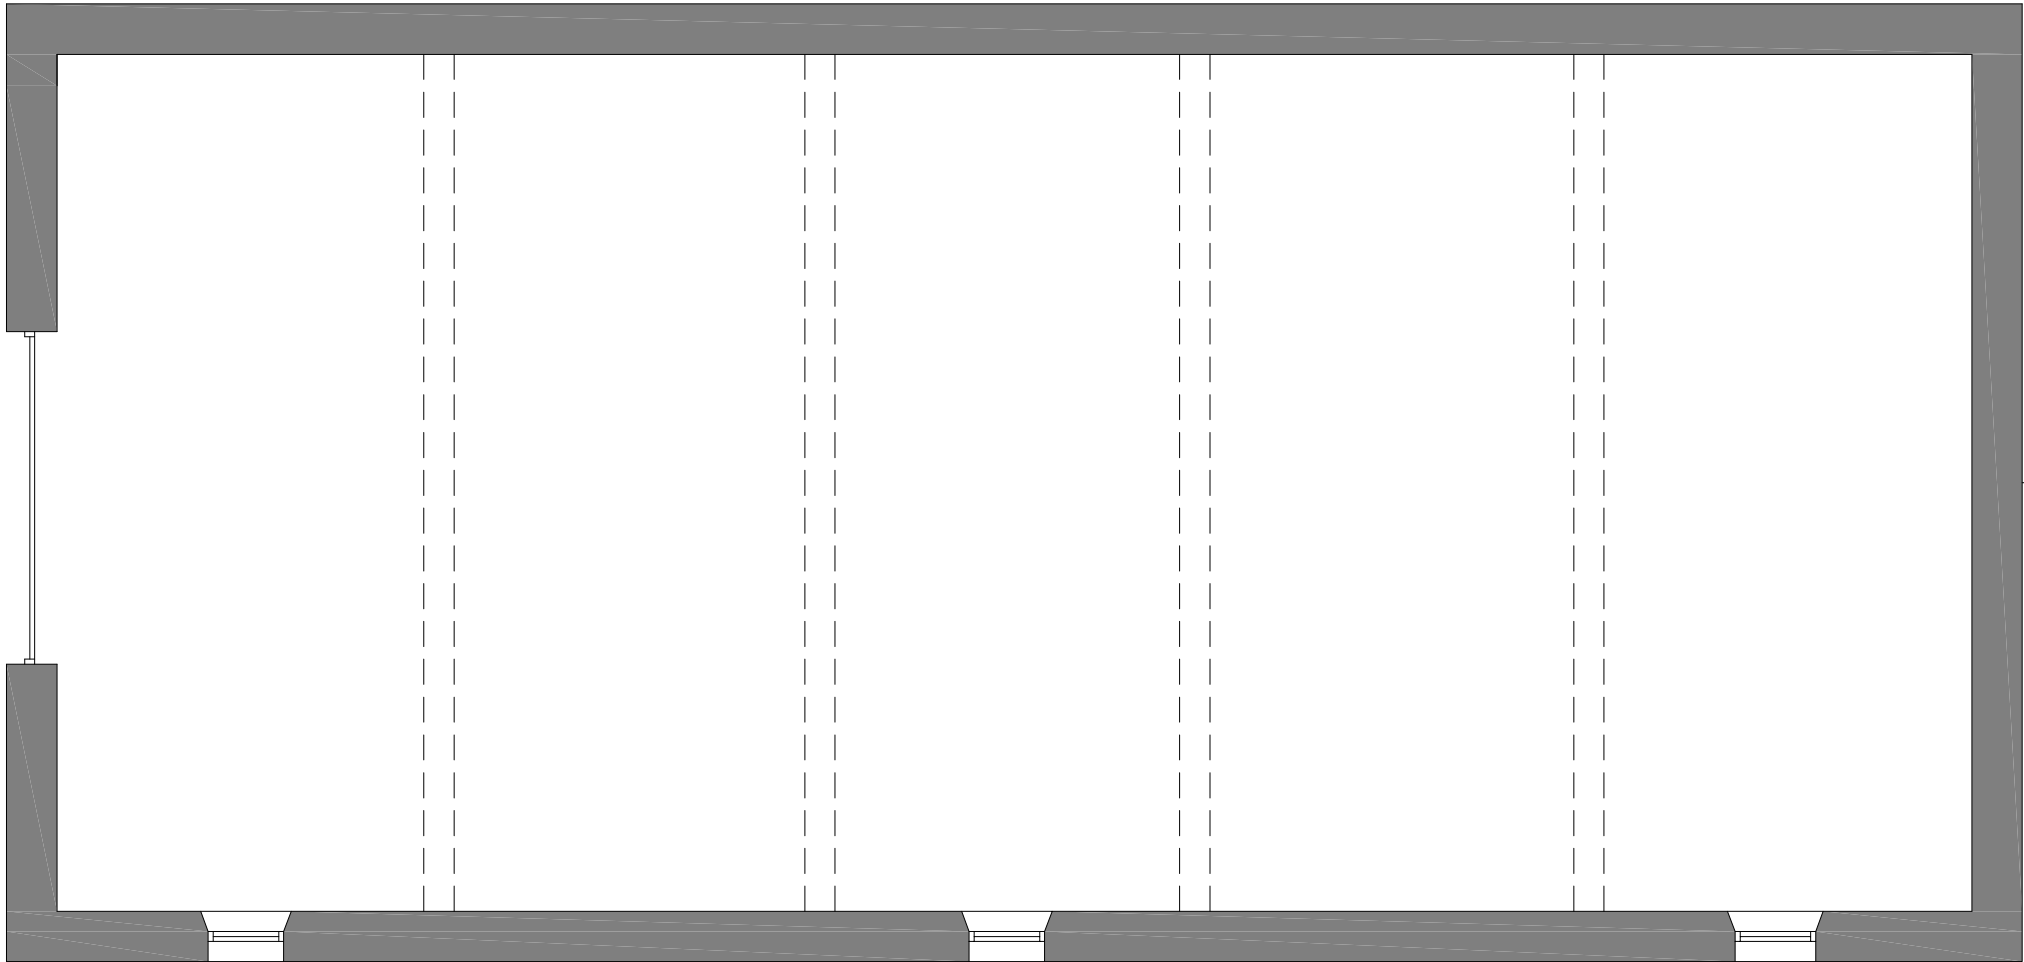

JOSE ANGEL AYUSO REVUELTA		ARQUITECTO N°156	TELEFONO ESTUDIO 942 88 28 59 687 88 28 59		CONFORME LA PROPIEDAD EL ARQUITECTO AYUNTAMIENTO J. AYUSO REVUELTA	<div>4</div> <div>innco ARQUITECTOS</div>	ESTADO ACTUAL PLANTA PISO
PROYECTO DE EJECUCION REFORMADO: SALA MULTIUSOS			FECHA OCTUBRE 2023	ESCALA 1/75			
AUTOR DEL ENCARGO: AYUNTAMIENTO DE SANTILLANA DEL MAR							
EMPLAZAMIENTO: SANTILLANA DEL MAR							

© EL PRESENTE DOCUMENTO ES COPIA DE SU ORIGINAL DEL QUE ES AUTOR EL ARQUITECTO D. JOSE ANGEL AYUSO REVUELTA. SU UTILIZACION TOTAL O PARCIAL, ASI COMO CUALQUIER REPRODUCCION O CESION A TERCEROS, REQUERIRA LA PRETA AUTORIZACION EXPRESA DE SU AUTOR QUEDANDO EN TODO CASO PROHIBIDA CUALQUIER MODIFICACION UNILATERAL DEL MISMO.

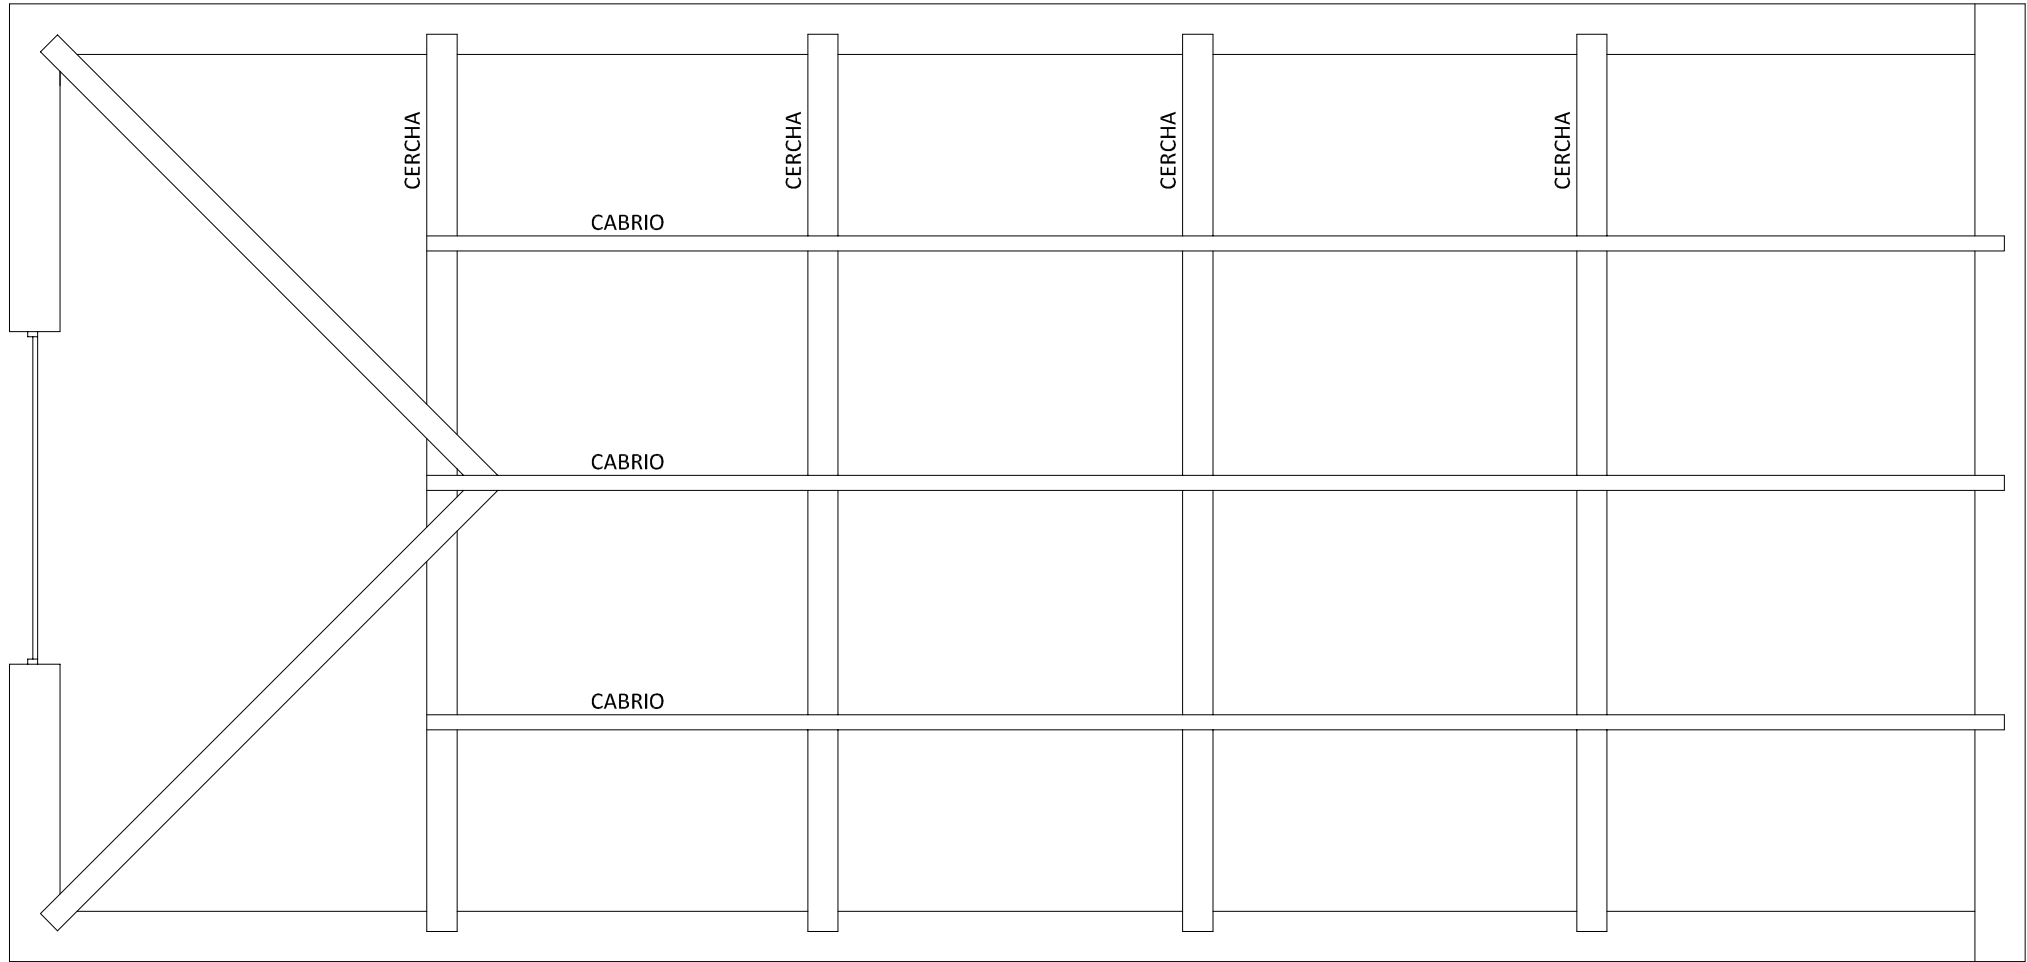

20.00

9.50



JOSE ANGEL AYUSO REVUELTA

PROYECTO DE EJECUCION REFORMADO: SALA MULTIUSOS
AUTOR DEL ENCARGO: AYUNTAMIENTO DE SANTILLANA DEL MAR
EMPLAZAMIENTO: SANTILLANA DEL MAR

ARQUITECTO N°156

TELEFONO ESTUDIO
942 88 28 59
687 88 28 59


FECHA
OCTUBRE
2023
ESCALA
1/75

CONFORME
LA PROPIEDAD
EL ARQUITECTO
AYUNTAMIENTO
J. AYUSO REVUELTA

5 **innco**
ARQUITECTOS



ESTADO ACTUAL
CUBIERTA

© EL PRESENTE DOCUMENTO ES COPIA DE SU ORIGINAL DEL QUE ES AUTOR EL ARQUITECTO D. JOSE ANGEL AYUSO REVUELTA. SU UTILIZACION TOTAL O PARCIAL, ASI COMO CUALQUIER REPRODUCCION O CESION A TERCEROS, REQUERIRA LA PRETA AUTORIZACION EXPRESA DE SU AUTOR QUEDANDO EN TODO CASO PROHIBIDA CUALQUIER MODIFICACION UNILATERAL DEL MISMO

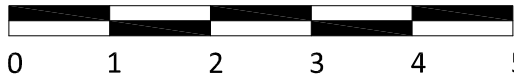

JOSE ANGEL AYUSO REVUELTA		ARQUITECTO N°156	TELEFONO ESTUDIO 942 88 28 59 687 88 28 59		CONFORME LA PROPIEDAD AYUNTAMIENTO	EL ARQUITECTO J. AYUSO REVUELTA	<div>6</div> <div>innco ARQUITECTOS</div>	ESTADO ACTUAL ALZADO SUR	
PROYECTO DE EJECUCION REFORMADO: SALA MULTIUSOS			FECHA	ESCALA					
AUTOR DEL ENCARGO:	AYUNTAMIENTO DE SANTILLANA DEL MAR		OCTUBRE 2023	1/75					
EMPLAZAMIENTO:	SANTILLANA DEL MAR								

© EL PRESENTE DOCUMENTO ES COPIA DE SU ORIGINAL DEL QUE ES AUTOR EL ARQUITECTO D. JOSE ANGEL AYUSO REVUELTA. SU UTILIZACION TOTAL O PARCIAL, ASI COMO CUALQUIER REPRODUCCION O CESION A TERCEROS, REQUERIRA LA PRETA AUTORIZACION EXPRESA DE SU AUTOR QUEDANDO EN TODO CASO PROHIBIDA CUALQUIER MODIFICACION UNILATERAL DEL MISMO

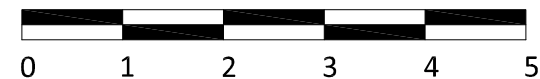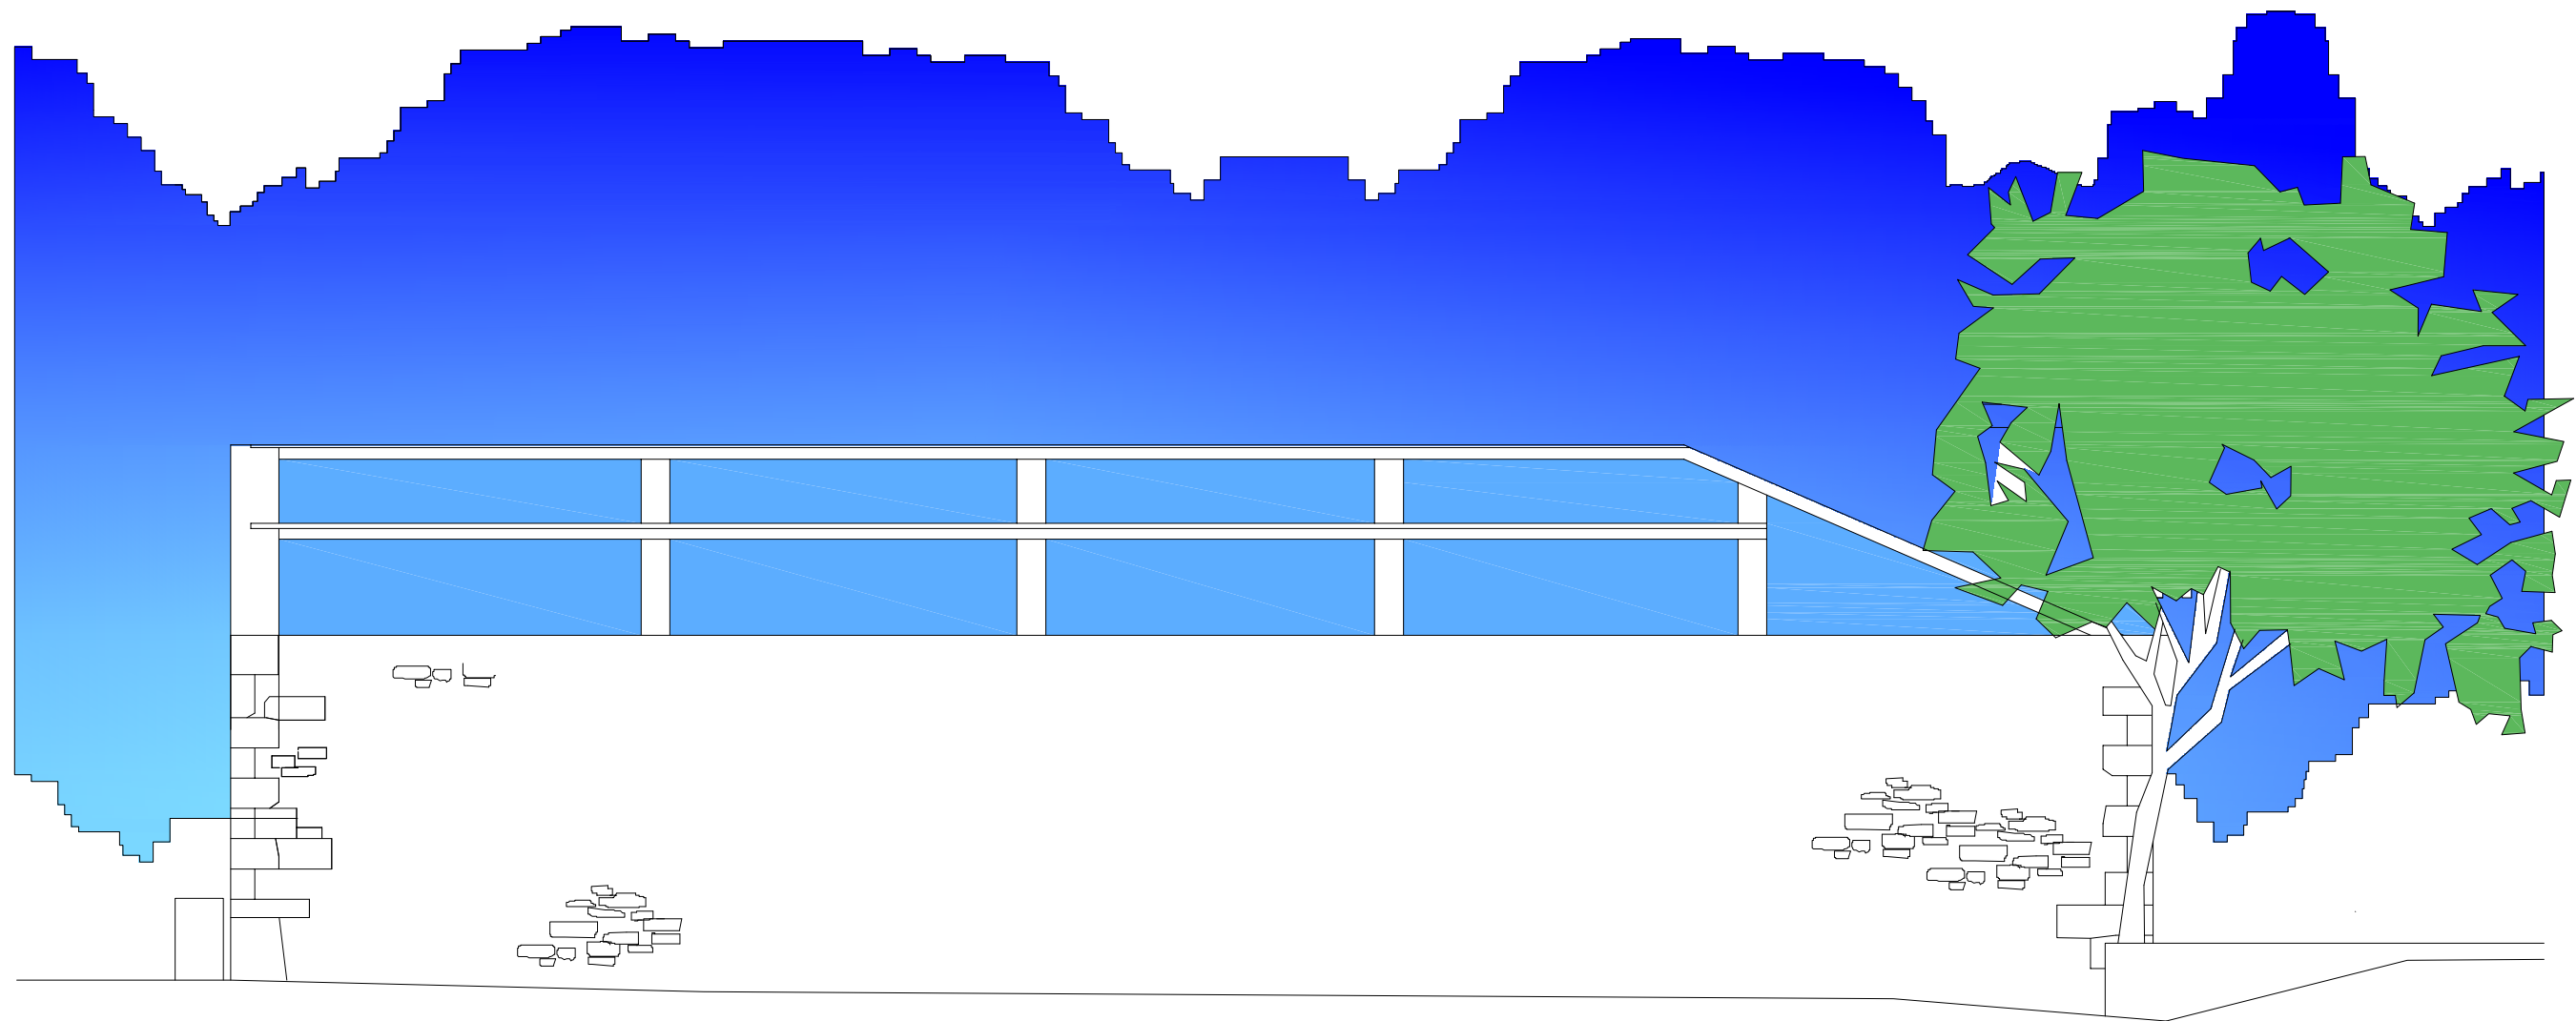

JOSE ANGEL AYUSO REVUELTA

PROYECTO DE EJECUCION REFORMADO: SALA MULTIUSOS
AUTOR DEL ENCARGO: AYUNTAMIENTO DE SANTILLANA DEL MAR
EMPLAZAMIENTO: SANTILLANA DEL MAR

ARQUITECTO N°156

TELEFONO ESTUDIO
942 88 28 59
687 88 28 59

FECHA
OCTUBRE
2023
ESCALA
1/75

CONFORME
LA PROPIEDAD

EL ARQUITECTO



AYUNTAMIENTO

J. AYUSO REVUELTA

7 **innco**
ARQUITECTOS

ESTADO ACTUAL
ALZADO ESTE

© EL PRESENTE DOCUMENTO ES COPIA DE SU ORIGINAL DEL QUE ES AUTOR EL ARQUITECTO D. JOSE ANGEL AYUSO REVUELTA. SU UTILIZACION TOTAL O PARCIAL, ASI COMO CUALQUIER REPRODUCCION O CESION A TERCEROS, REQUERIRA LA PRETA AUTORIZACION EXPRESA DE SU AUTOR QUEDANDO EN TODO CASO PROHIBIDA CUALQUIER MODIFICACION UNILATERAL DEL MISMO

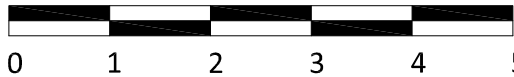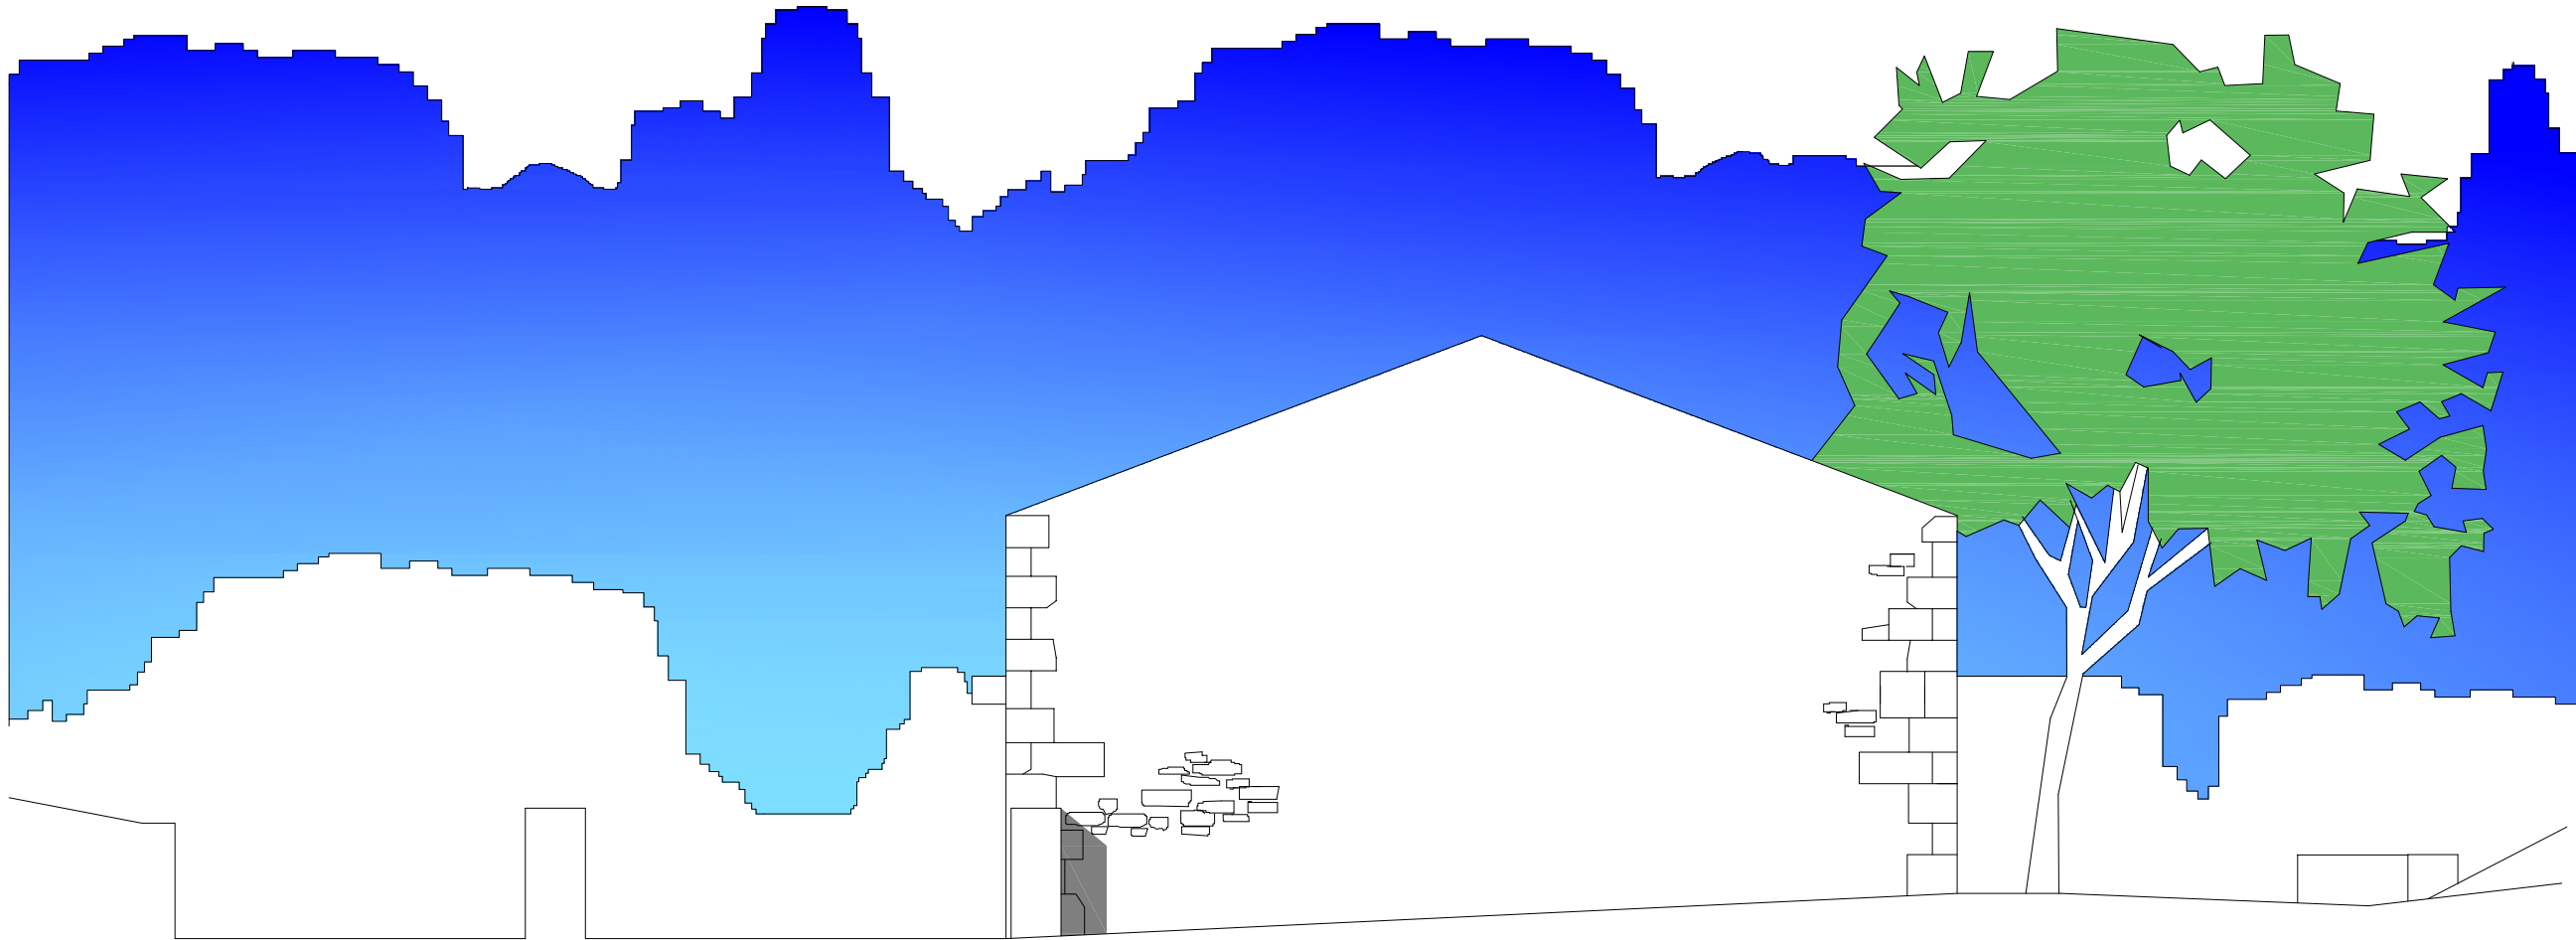

JOSE ANGEL AYUSO REVUELTA

PROYECTO DE EJECUCION REFORMADO: SALA MULTIUSOS
AUTOR DEL ENCARGO: AYUNTAMIENTO DE SANTILLANA DEL MAR
EMPLAZAMIENTO: SANTILLANA DEL MAR

ARQUITECTO N°156

TELEFONO ESTUDIO
942 88 28 59
687 88 28 59



FECHA
OCTUBRE
2023
ESCALA
1/75

CONFORME
LA PROPIEDAD
EL ARQUITECTO
AYUNTAMIENTO
J. AYUSO REVUELTA

8 innco
ARQUITECTOS

ESTADO ACTUAL
ALZADO NORTE

© EL PRESENTE DOCUMENTO ES COPIA DE SU ORIGINAL DEL QUE ES AUTOR EL ARQUITECTO D. JOSE ANGEL AYUSO REVUELTA. SU UTILIZACION TOTAL O PARCIAL, ASI COMO CUALQUIER REPRODUCCION O CESION A TERCEROS, REQUERIRA LA PRETA AUTORIZACION EXPRESA DE SU AUTOR QUEDANDO EN TODO CASO PROHIBIDA CUALQUIER MODIFICACION UNILATERAL DEL MISMO

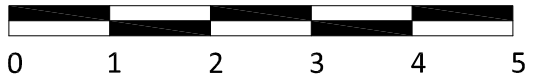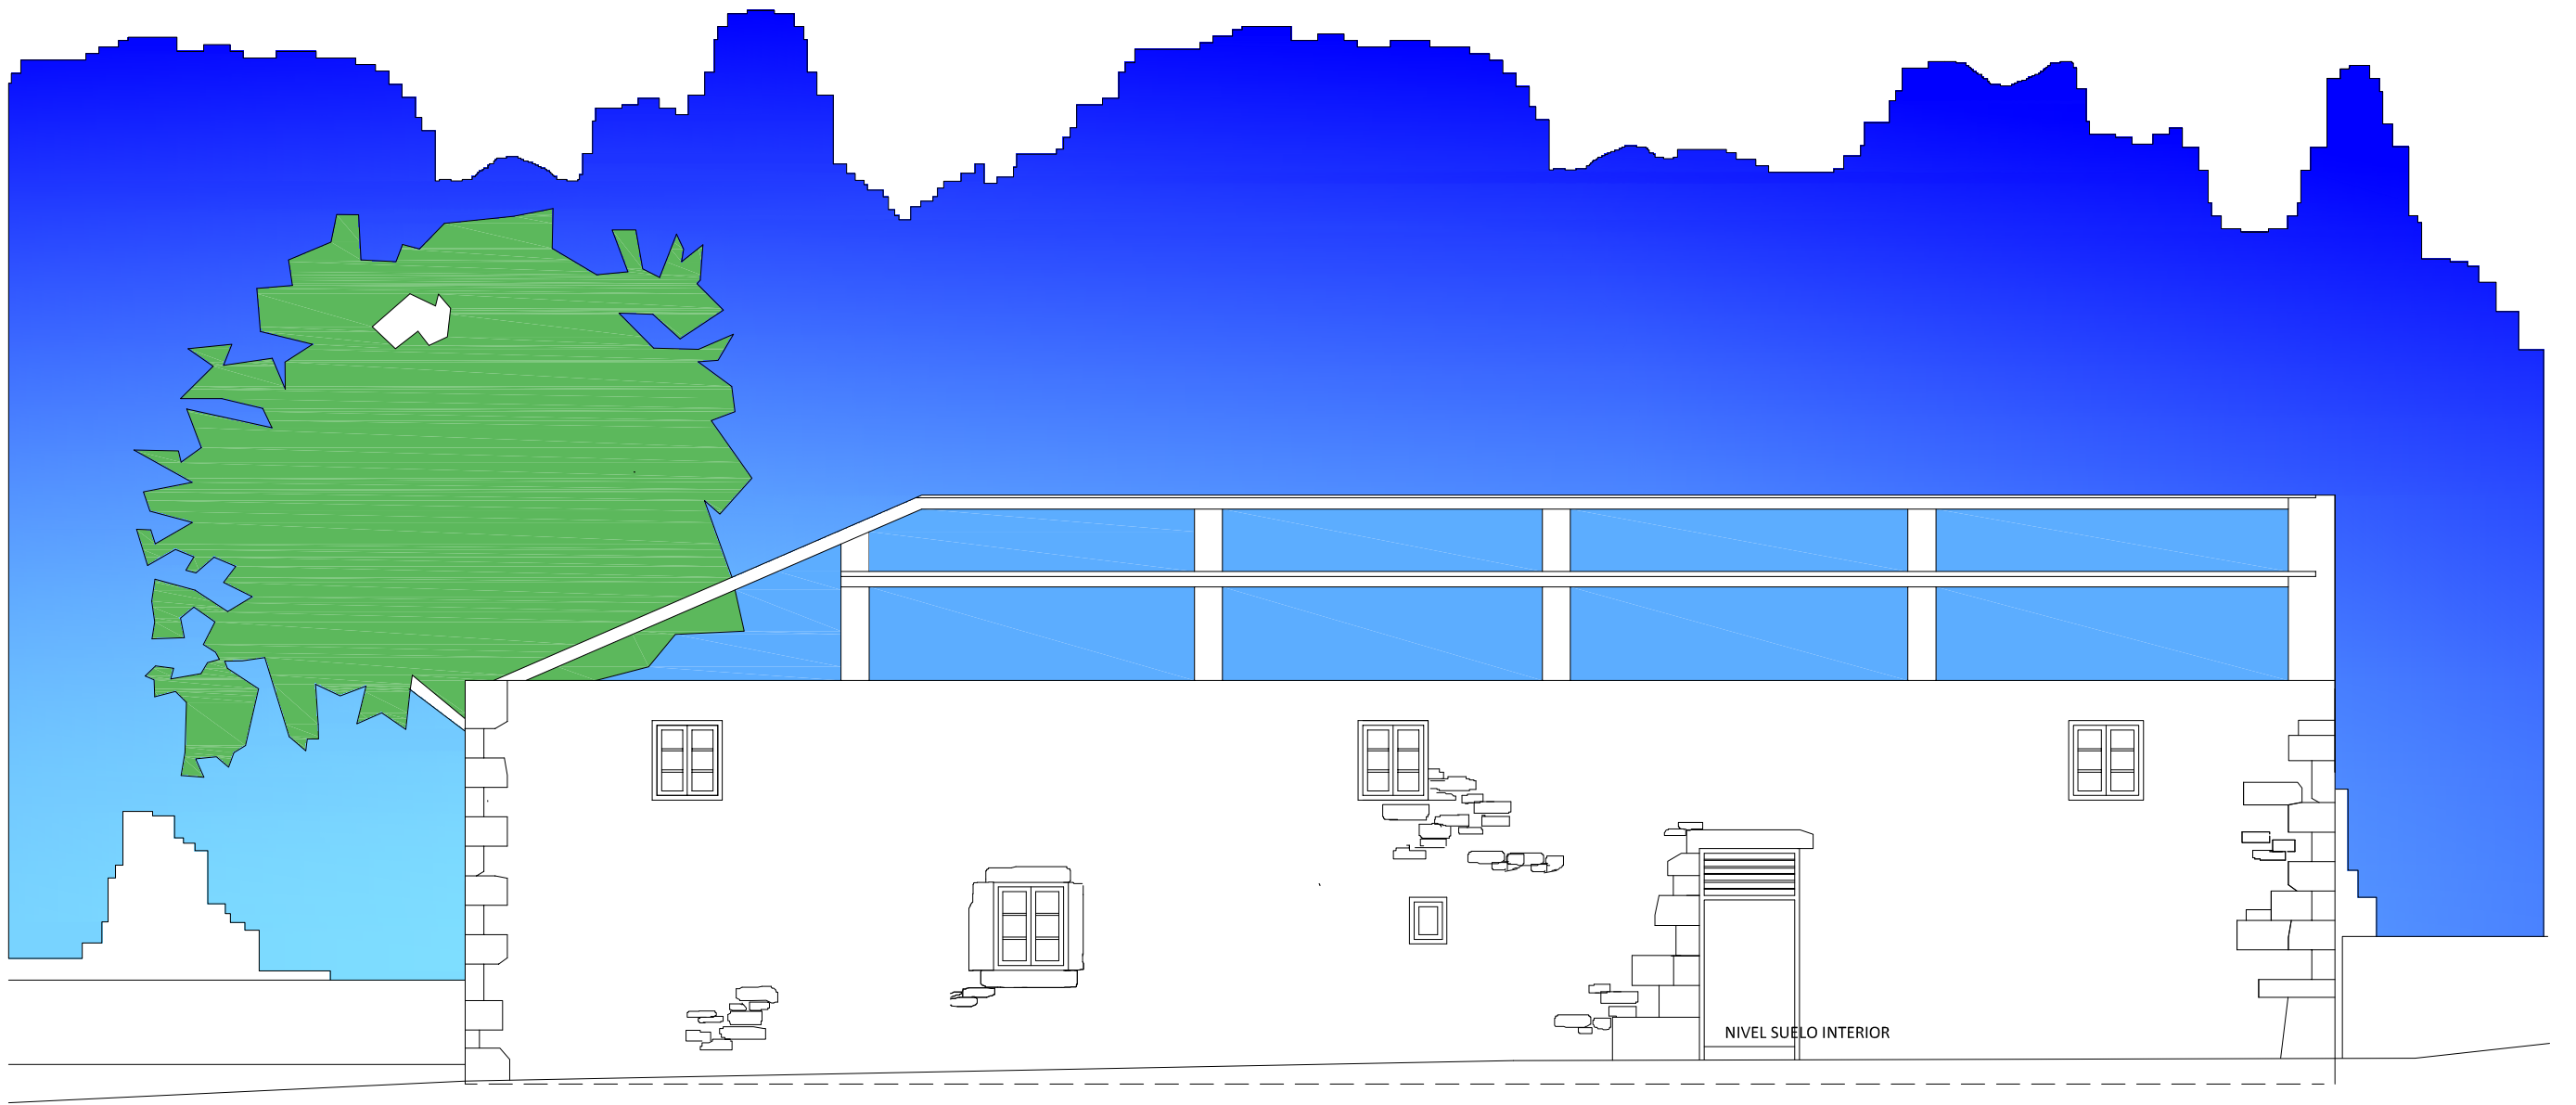

JOSE ANGEL AYUSO REVUELTA

PROYECTO DE EJECUCION REFORMADO: SALA MULTIUSOS
AUTOR DEL ENCARGO: AYUNTAMIENTO DE SANTILLANA DEL MAR
EMPLAZAMIENTO: SANTILLANA DEL MAR

ARQUITECTO N°156

TELEFONO ESTUDIO
942 88 28 59
687 88 28 59

FECHA
OCTUBRE
2023
ESCALA
1/75

CONFORME
LA PROPIEDAD

EL ARQUITECTO


AYUNTAMIENTO

J. AYUSO REVUELTA

9 innco
ARQUITECTOS

ESTADO ACTUAL
ALZADO OESTE

© EL PRESENTE DOCUMENTO ES COPIA DE SU ORIGINAL DEL QUE ES AUTOR EL ARQUITECTO D. JOSE ANGEL AYUSO REVUELTA. SU UTILIZACION TOTAL O PARCIAL, ASI COMO CUALQUIER REPRODUCCION O CESION A TERCEROS, REQUERIRA LA PRETA AUTORIZACION EXPRESA DE SU AUTOR QUEDANDO EN TODO CASO PROHIBIDA CUALQUIER MODIFICACION UNILATERAL DEL MISMO

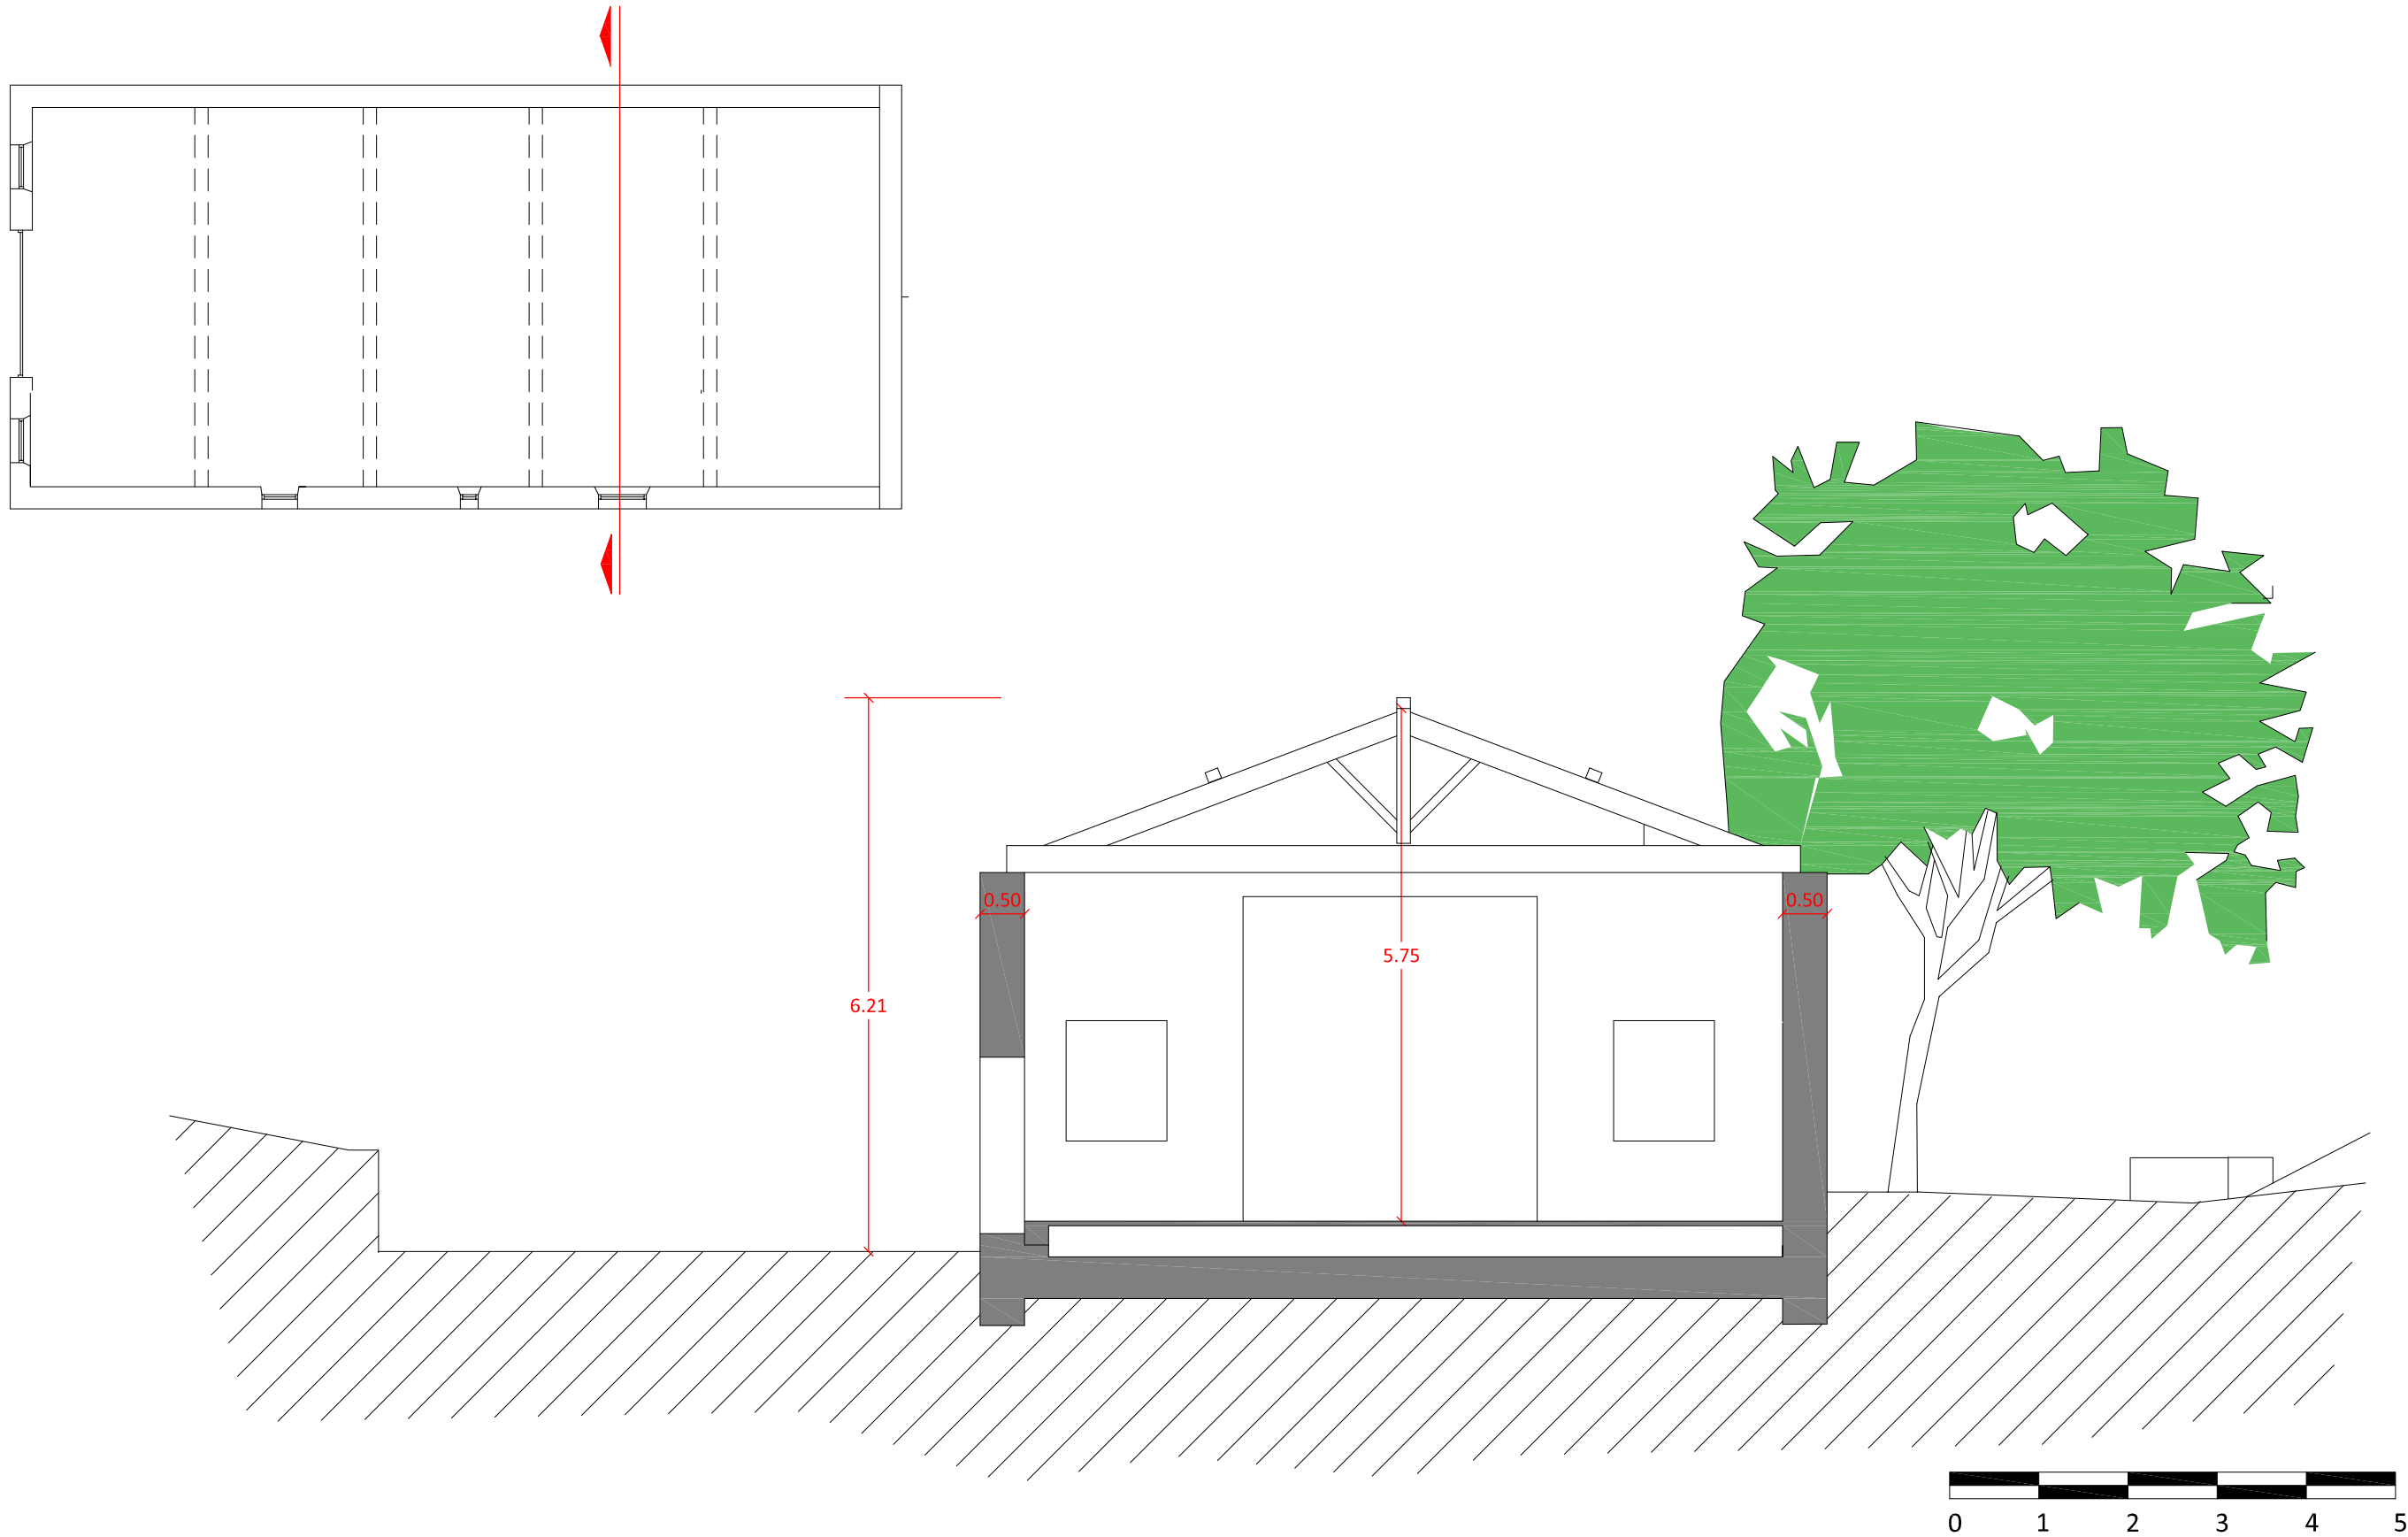

JOSE ANGEL AYUSO REVUELTA

PROYECTO DE EJECUCION REFORMADO: SALA MULTIUSOS
AUTOR DEL ENCARGO: AYUNTAMIENTO DE SANTILLANA DEL MAR
EMPLAZAMIENTO: SANTILLANA DEL MAR

ARQUITECTO N°156

TELEFONO ESTUDIO
942 88 28 59
687 88 28 59

FECHA
OCTUBRE
2023
ESCALA
1/75

CONFORME
LA PROPIEDAD

EL ARQUITECTO

AYUNTAMIENTO



J. AYUSO REVUELTA

10 **innco**
ARQUITECTOS

ESTADO ACTUAL

SECCION

© EL PRESENTE DOCUMENTO ES COPIA DE SU ORIGINAL DEL QUE ES AUTOR EL ARQUITECTO D. JOSE ANGEL AYUSO REVUELTA. SU UTILIZACION TOTAL O PARCIAL, ASI COMO CUALQUIER REPRODUCCION O CESION A TERCEROS, REQUERIRA LA PRETA AUTORIZACION EXPRESA DE SU AUTOR QUEDANDO EN TODO CASO PROHIBIDA CUALQUIER MODIFICACION UNILATERAL DEL MISMO.

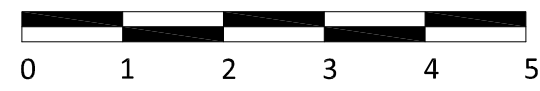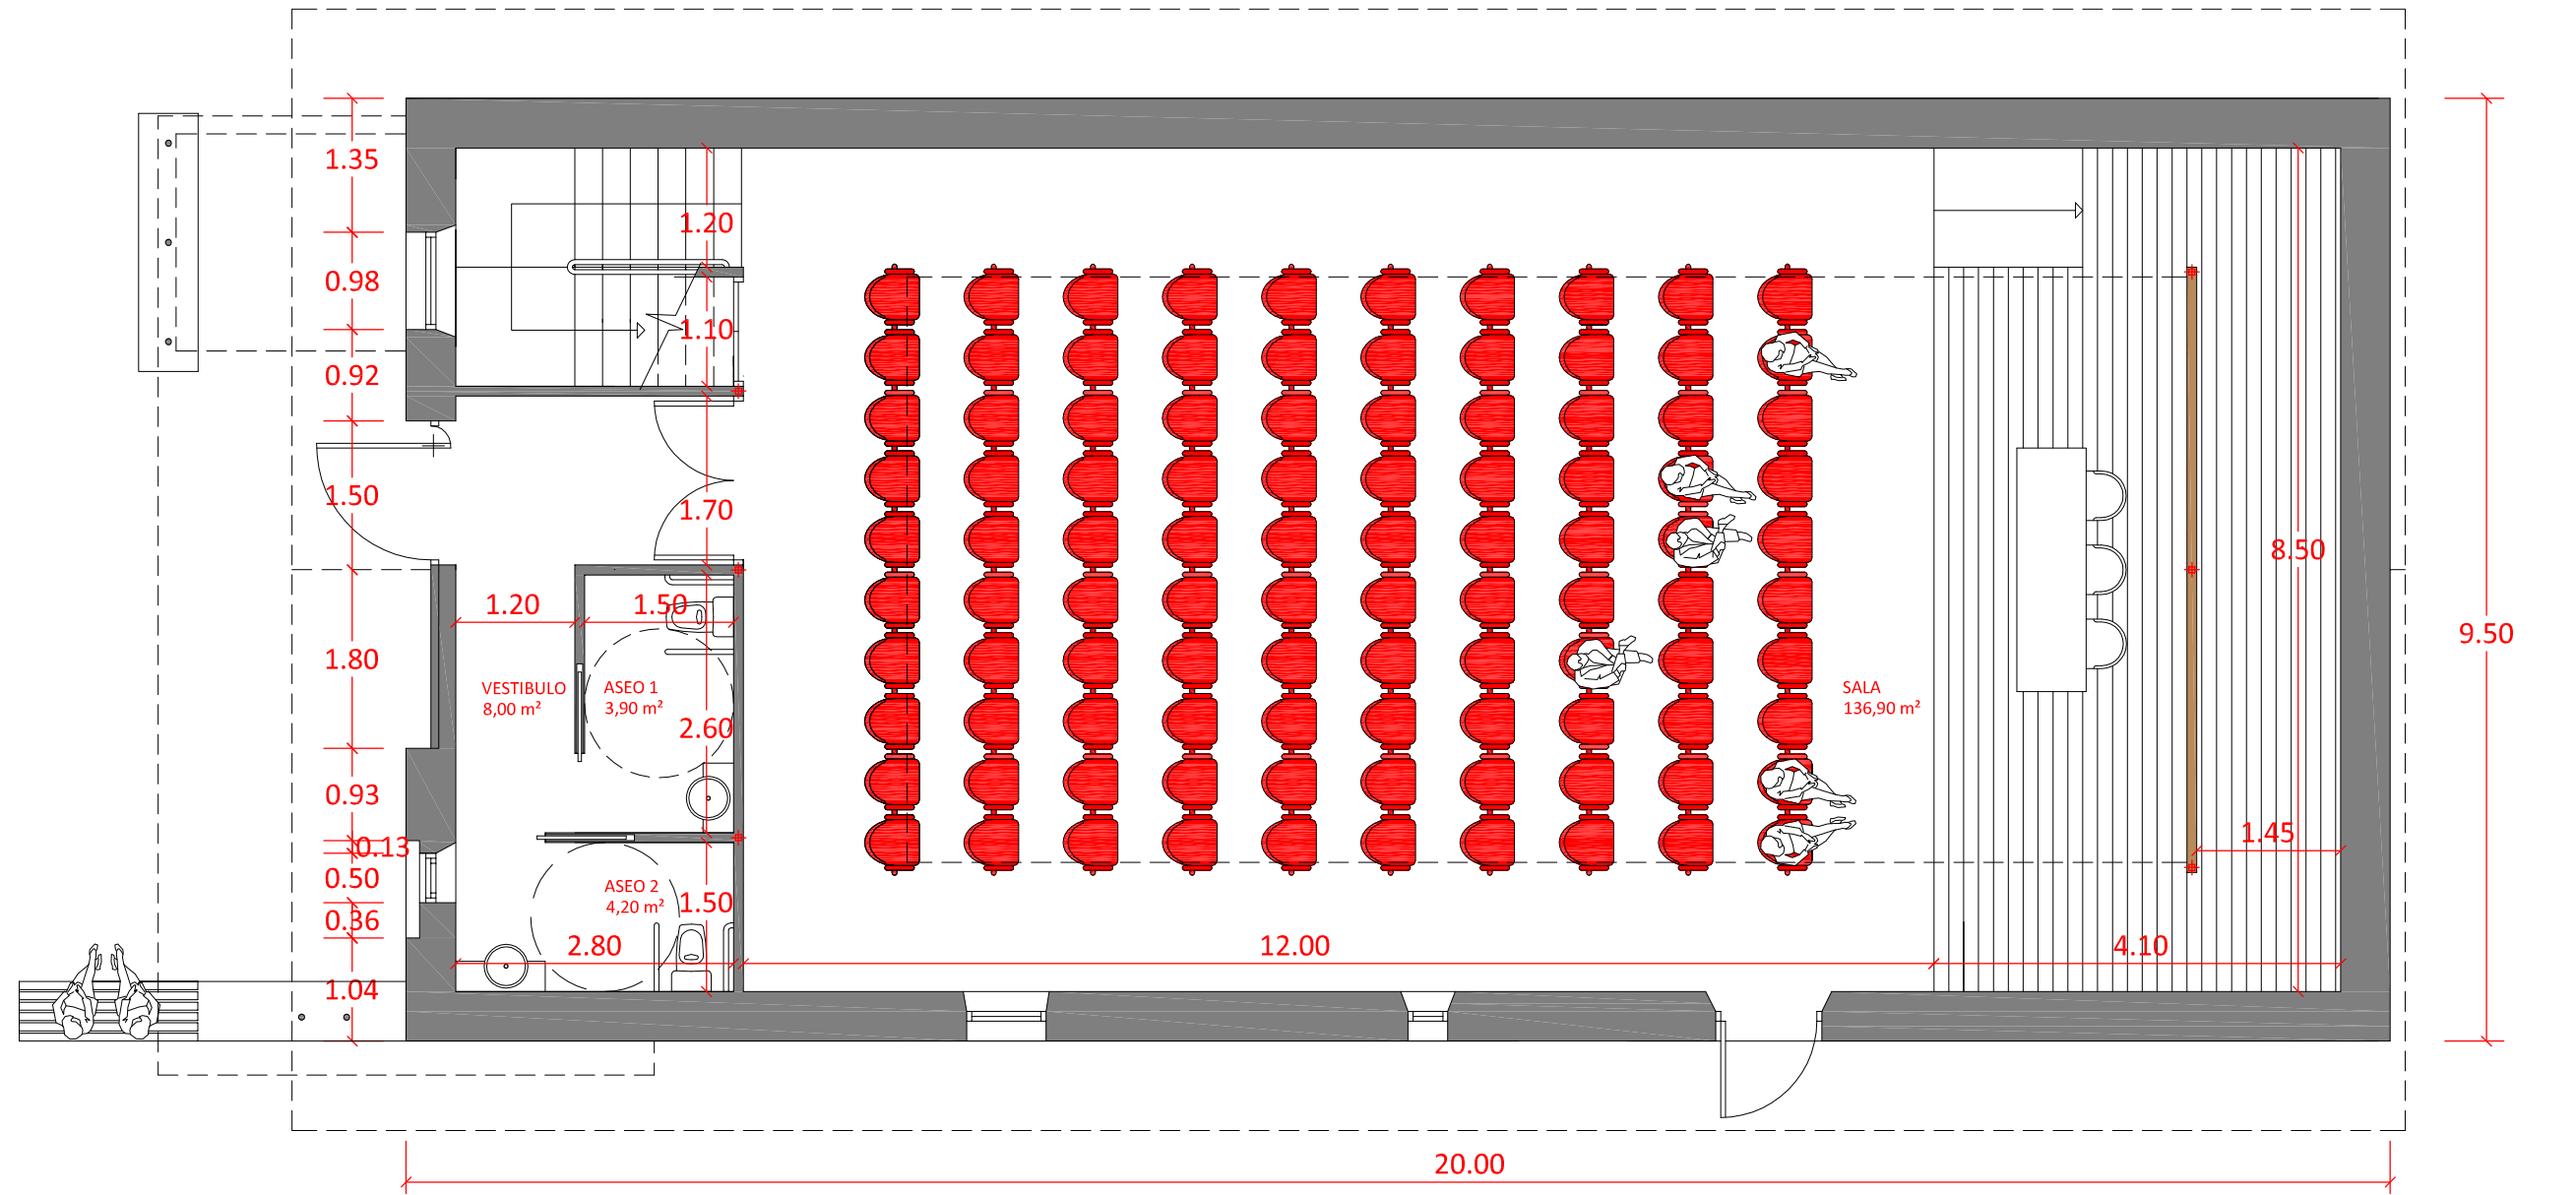

JOSE ANGEL AYUSO REVUELTA

PROYECTO DE EJECUCION REFORMADO: SALA MULTIUSOS
AUTOR DEL ENCARGO: AYUNTAMIENTO DE SANTILLANA DEL MAR
EMPLAZAMIENTO: SANTILLANA DEL MAR

ARQUITECTO N°156

TELEFONO ESTUDIO
942 88 28 59
687 88 28 59


FECHA
OCTUBRE
2023
ESCALA
1/75

CONFORME LA PROPIEDAD EL ARQUITECTO
AYUNTAMIENTO J. AYUSO REVUELTA

11 **innco**
ARQUITECTOS

PLANTA BAJA

© EL PRESENTE DOCUMENTO ES COPIA DE SU ORIGINAL DEL QUE ES AUTOR EL ARQUITECTO D. JOSE ANGEL AYUSO REVUELTA. SU UTILIZACION TOTAL O PARCIAL, ASI COMO CUALQUIER REPRODUCCION O CESION A TERCEROS, REQUERIRA LA PRETA AUTORIZACION EXPRESA DE SU AUTOR QUEDANDO EN TODO CASO PROHIBIDA CUALQUIER MODIFICACION UNILATERAL DEL MISMO

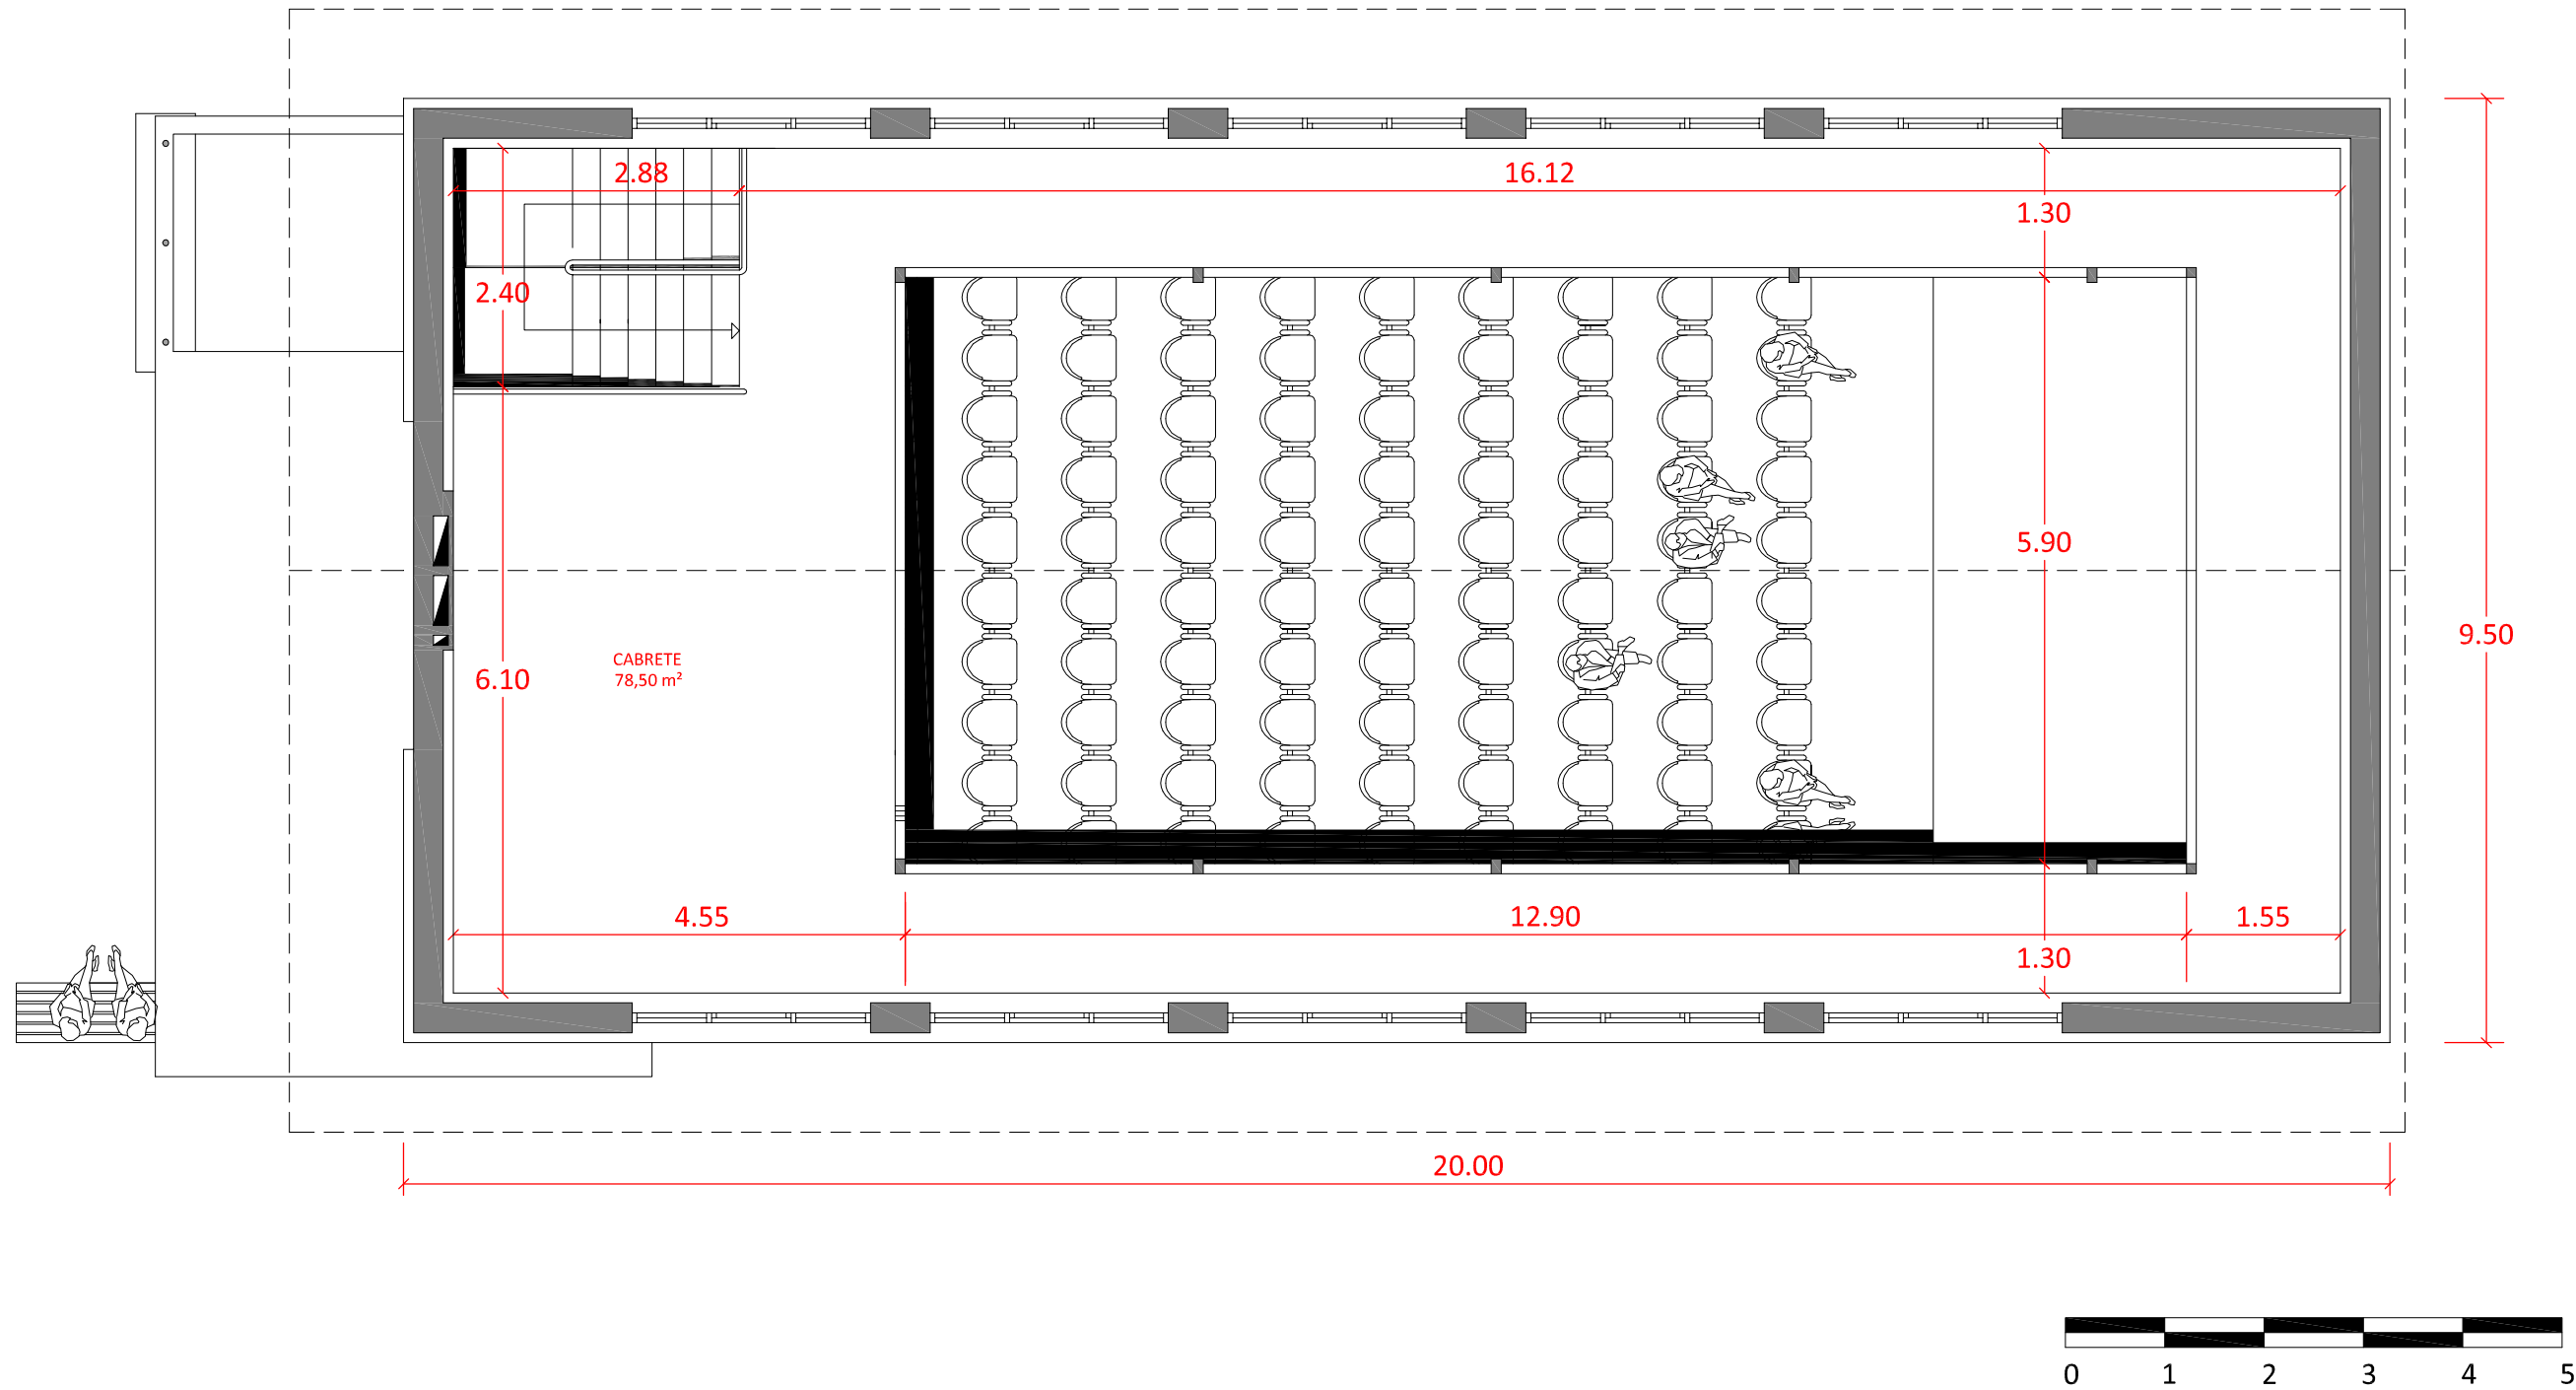

JOSE ANGEL AYUSO REVUELTA

PROYECTO DE EJECUCION REFORMADO: SALA MULTIUSOS
AUTOR DEL ENCARGO: AYUNTAMIENTO DE SANTILLANA DEL MAR
EMPLAZAMIENTO: SANTILLANA DEL MAR

ARQUITECTO N°156

TELEFONO ESTUDIO
942 88 28 59
687 88 28 59

FECHA
OCTUBRE
2023
ESCALA
1/75

CONFORME
LA PROPIEDAD



EL ARQUITECTO

AYUNTAMIENTO

J. AYUSO REVUELTA

12 **innco**
ARQUITECTOS

PLANTA PISO

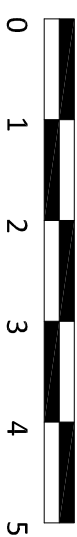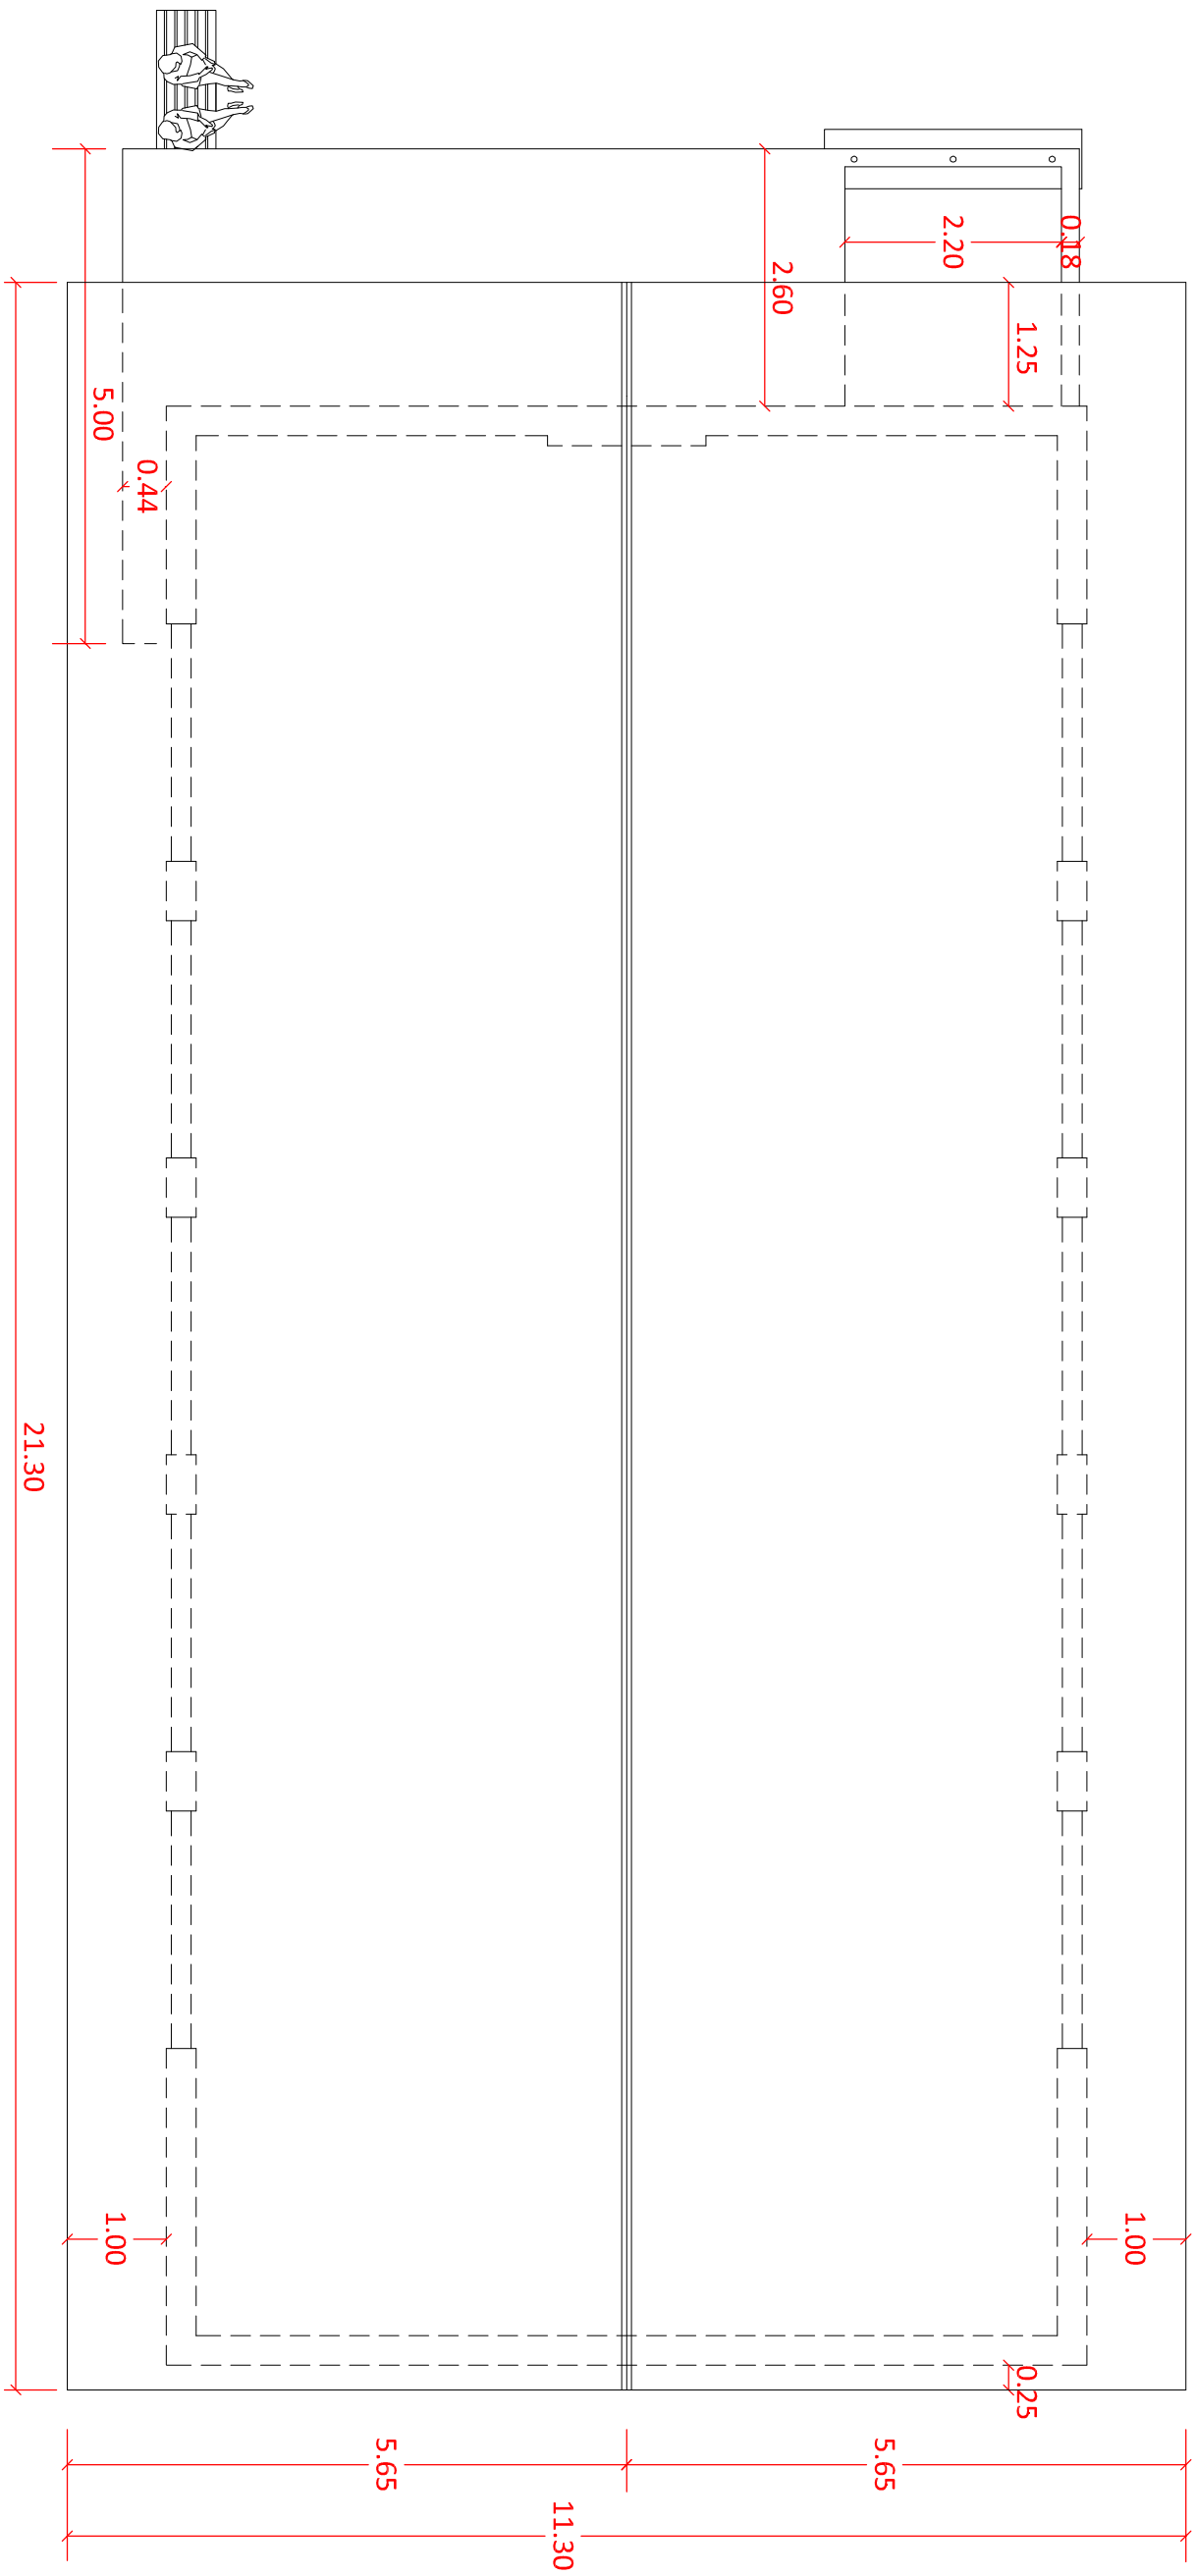

JOSE ANGEL AYUSO REVUELTA

PROYECTO DE EJECUCION REFORMADO: SALA MULTISUSOS

AUTOR DEL ENCARGO:

AYUNTAMIENTO DE SANTILLANA DEL MAR

EMPLAZAMIENTO:

SANTILLANA DEL MAR

ARQUITECTO N° 156

TELEFONO ESTUDIO

687 88 28 59

FECHA	ESCALA
-------	--------

OCTUBRE

2023

ESCALA

1/75

CONFORME
LA PROPIEDAD

EL ARQUITECTO



AYUNTAMIENTO


J. AYUSO REVUELTA

13 **inco**
ARQUITECTOS


CUBIERTA

© EL PRESENTE DOCUMENTO ES COPIA DE SU ORIGINAL DEL QUE ES AUTOR EL ARQUITECTO D. JOSE ANGEL AYUSO REVUELTA. SU UTILIZACION TOTAL O PARCIAL, ASI COMO CUALQUIER REPRODUCCION O CESION A TERCEROS, REQUERIRA LA PRETA AUTORIZACION EXPRESA DE SU AUTOR QUEDANDO EN TODO CASO PROHIBIDA CUALQUIER MODIFICACION UNILATERAL DEL MISMO

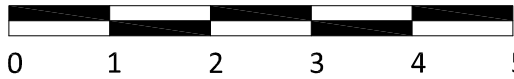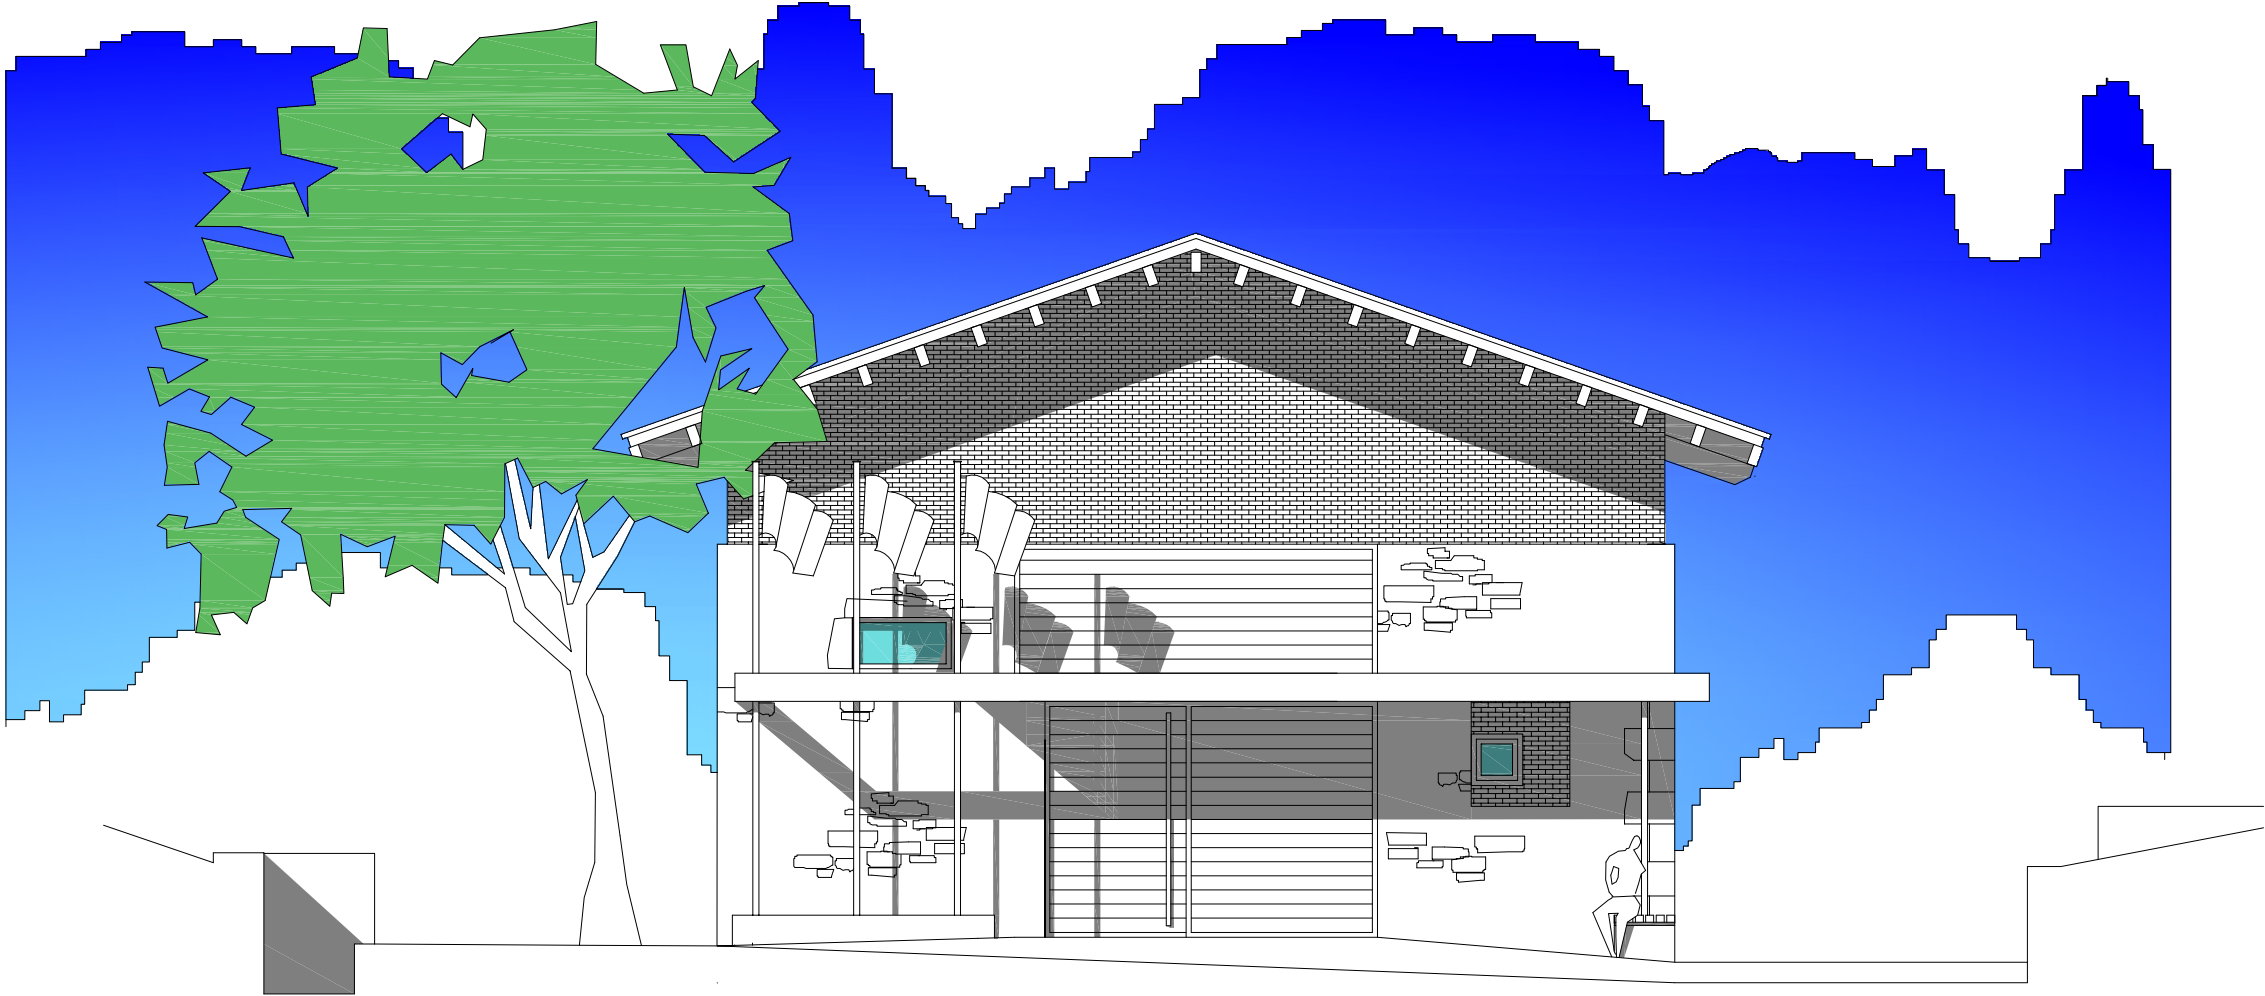

JOSE ANGEL AYUSO REVUELTA		ARQUITECTO N°156	TELEFONO ESTUDIO 942 88 28 59 687 88 28 59		CONFORME LA PROPIEDAD EL ARQUITECTO AYUNTAMIENTO J. AYUSO REVUELTA	14 	ALZADO SUR
PROYECTO DE EJECUCION REFORMADO: SALA MULTIUSOS			FECHA	ESCALA			
AUTOR DEL ENCARGO:	AYUNTAMIENTO DE SANTILLANA DEL MAR		OCTUBRE 2023	1/75			
EMPLAZAMIENTO:	SANTILLANA DEL MAR						

© EL PRESENTE DOCUMENTO ES COPIA DE SU ORIGINAL DEL QUE ES AUTOR EL ARQUITECTO D. JOSE ANGEL AYUSO REVUELTA. SU UTILIZACION TOTAL O PARCIAL, ASI COMO CUALQUIER REPRODUCCION O CESION A TERCEROS, REQUERIRA LA PREVIA AUTORIZACION EXPRESA DE SU AUTOR QUEDANDO EN TODO CASO PROHIBIDA CUALQUIER MODIFICACION UNILATERAL DEL MISMO.

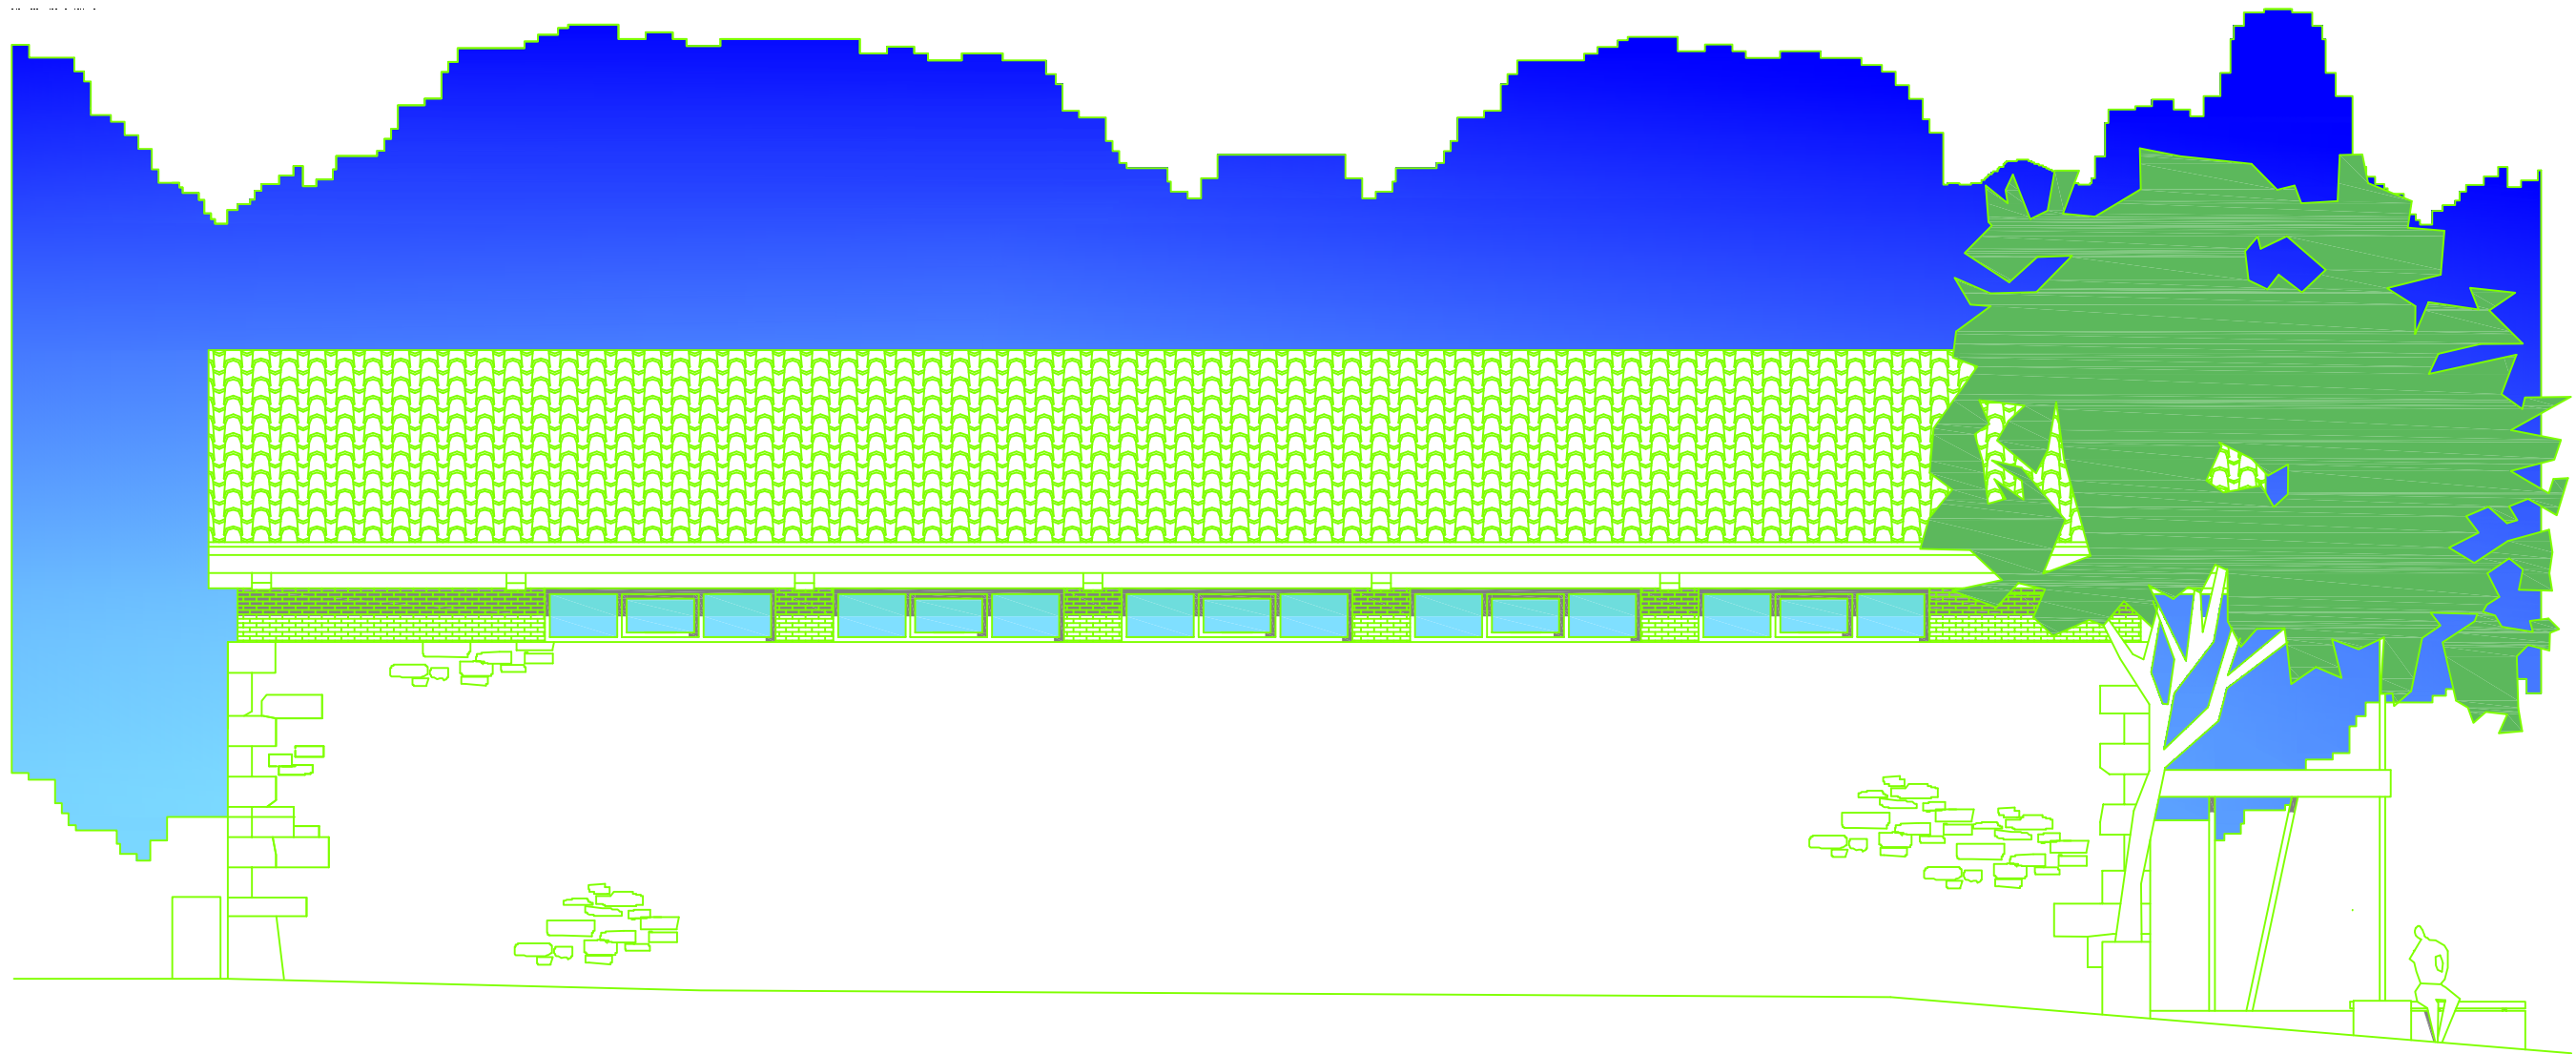

JOSE ANGEL AYUSO REVUELTA

PROYECTO DE EJECUCION REFORMADO: SALA MULTIUSOS
AUTOR DEL ENCARGO: AYUNTAMIENTO DE SANTILLANA DEL MAR
EMPLAZAMIENTO: SANTILLANA DEL MAR

ARQUITECTO N°156

TELEFONO ESTUDIO
942 88 28 59
687 88 28 59



FECHA
OCTUBRE
2023
ESCALA
1/75

CONFORME
LA PROPIEDAD
EL ARQUITECTO
AYUNTAMIENTO
J. AYUSO REVUELTA

15 **innco**
ARQUITECTOS

ALZADO ESTE

© EL PRESENTE DOCUMENTO ES COPIA DE SU ORIGINAL DEL QUE ES AUTOR EL ARQUITECTO D. JOSE ANGEL AYUSO REVUELTA. SU UTILIZACION TOTAL O PARCIAL, ASI COMO CUALQUIER REPRODUCCION O CESION A TERCEROS, REQUERIRA LA PRETA AUTORIZACION EXPRESA DE SU AUTOR QUEDANDO EN TODO CASO PROHIBIDA CUALQUIER MODIFICACION UNILATERAL DEL MISMO

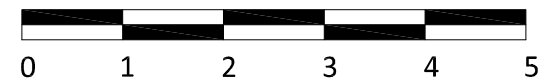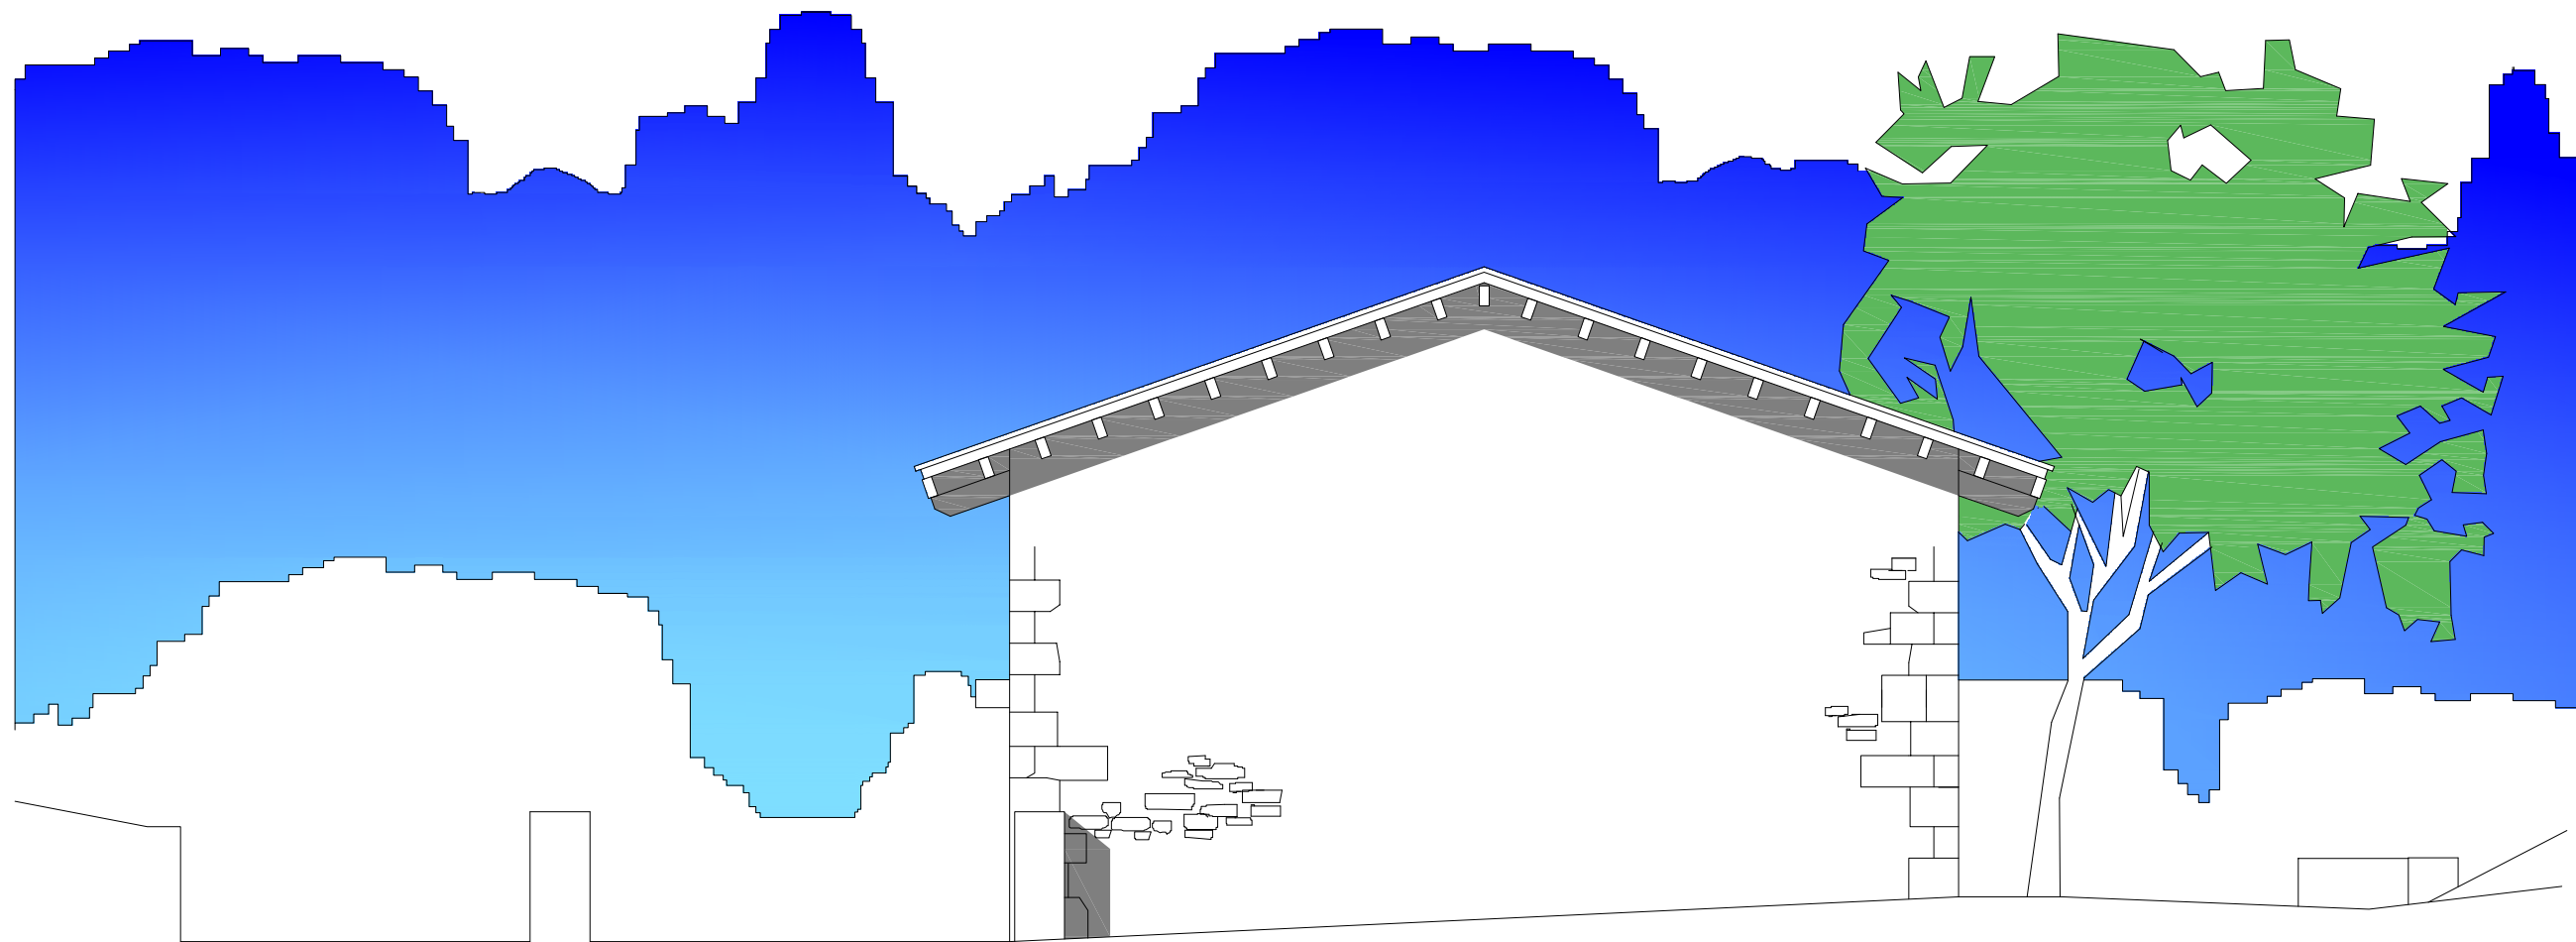

JOSE ANGEL AYUSO REVUELTA

PROYECTO DE EJECUCION REFORMADO: SALA MULTIUSOS
AUTOR DEL ENCARGO: AYUNTAMIENTO DE SANTILLANA DEL MAR
EMPLAZAMIENTO: SANTILLANA DEL MAR

ARQUITECTO N°156

TELEFONO ESTUDIO
942 88 28 59
687 88 28 59

FECHA
OCTUBRE
2023
ESCALA
1/75

CONFORME
LA PROPIEDAD

EL ARQUITECTO


AYUNTAMIENTO

J. AYUSO REVUELTA

16 **innco**
ARQUITECTOS

ALZADO NORTE

© EL PRESENTE DOCUMENTO ES COPIA DE SU ORIGINAL DEL QUE ES AUTOR EL ARQUITECTO D. JOSE ANGEL AYUSO REVUELTA. SU UTILIZACION TOTAL O PARCIAL, ASI COMO CUALQUIER REPRODUCCION O CESION A TERCEROS, REQUERIRA LA PREVIA AUTORIZACION EXPRESA DE SU AUTOR QUEDANDO EN TODO CASO PROHIBIDA CUALQUIER MODIFICACION UNILATERAL DEL MISMO

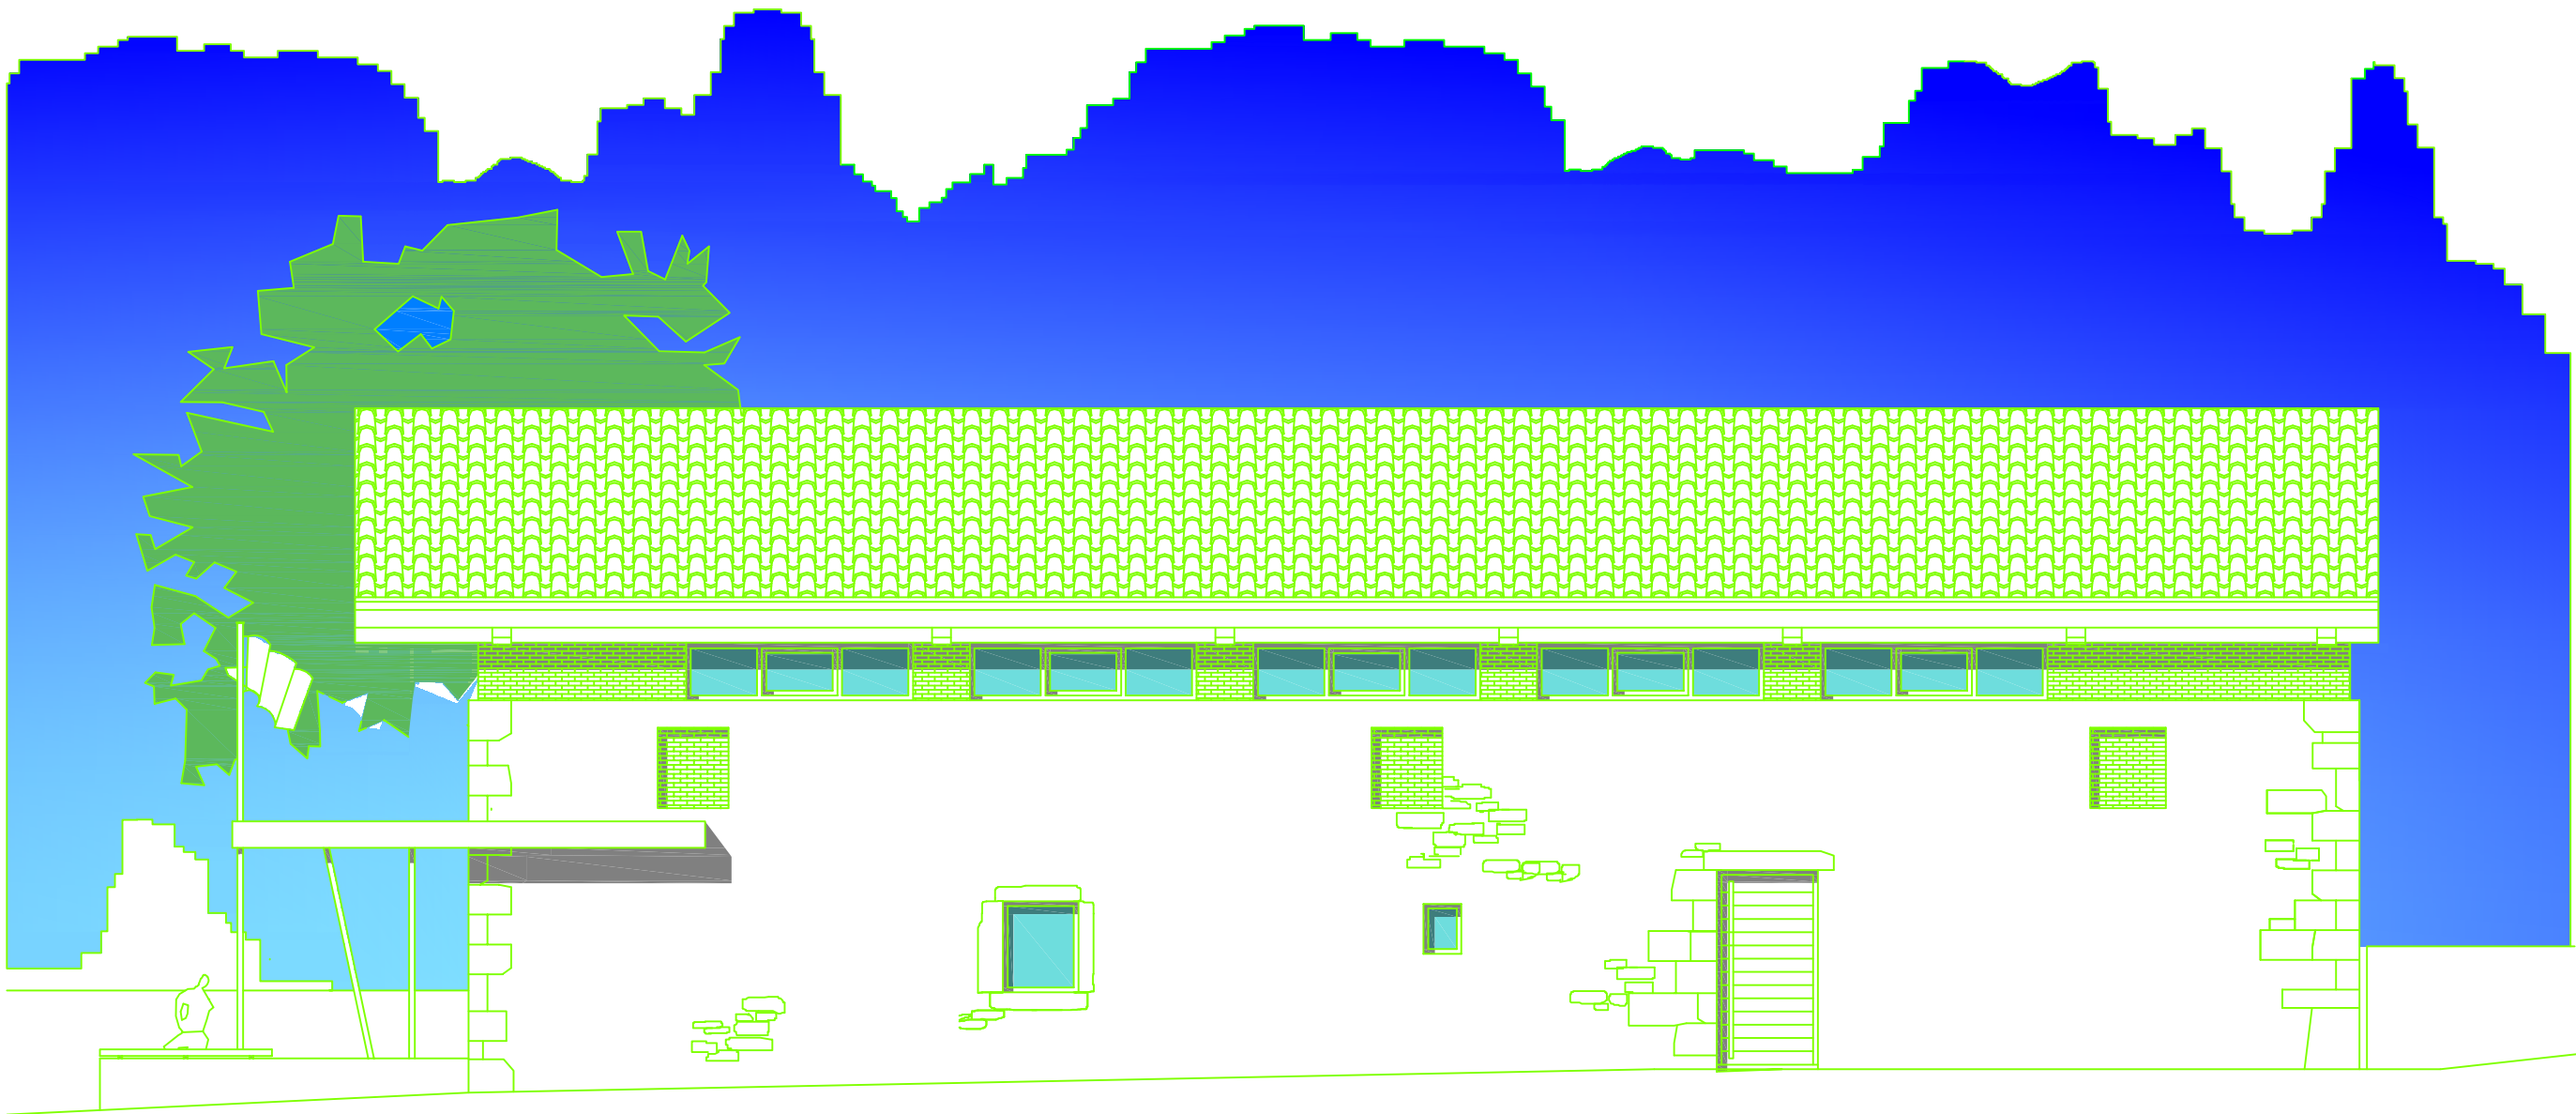

JOSE ANGEL AYUSO REVUELTA

PROYECTO DE EJECUCION REFORMADO: SALA MULTIUSOS
AUTOR DEL ENCARGO: AYUNTAMIENTO DE SANTILLANA DEL MAR
EMPLAZAMIENTO: SANTILLANA DEL MAR

ARQUITECTO N°156

TELEFONO ESTUDIO
942 88 28 59
687 88 28 59


FECHA
OCTUBRE
2023
ESCALA
1/75

CONFORME
LA PROPIEDAD
EL ARQUITECTO
AYUNTAMIENTO
J. AYUSO REVUELTA

17 innco
ARQUITECTOS

ALZADO OESTE

© EL PRESENTE DOCUMENTO ES COPIA DE SU ORIGINAL DEL QUE ES AUTOR EL ARQUITECTO D. JOSE ANGEL AYUSO REVUELTA. SU UTILIZACION TOTAL O PARCIAL, ASI COMO CUALQUIER REPRODUCCION O CESION A TERCEROS, REQUERIRA LA PRETA AUTORIZACION EXPRESA DE SU AUTOR QUEDANDO EN TODO CASO PROHIBIDA CUALQUIER MODIFICACION UNILATERAL DEL MISMO

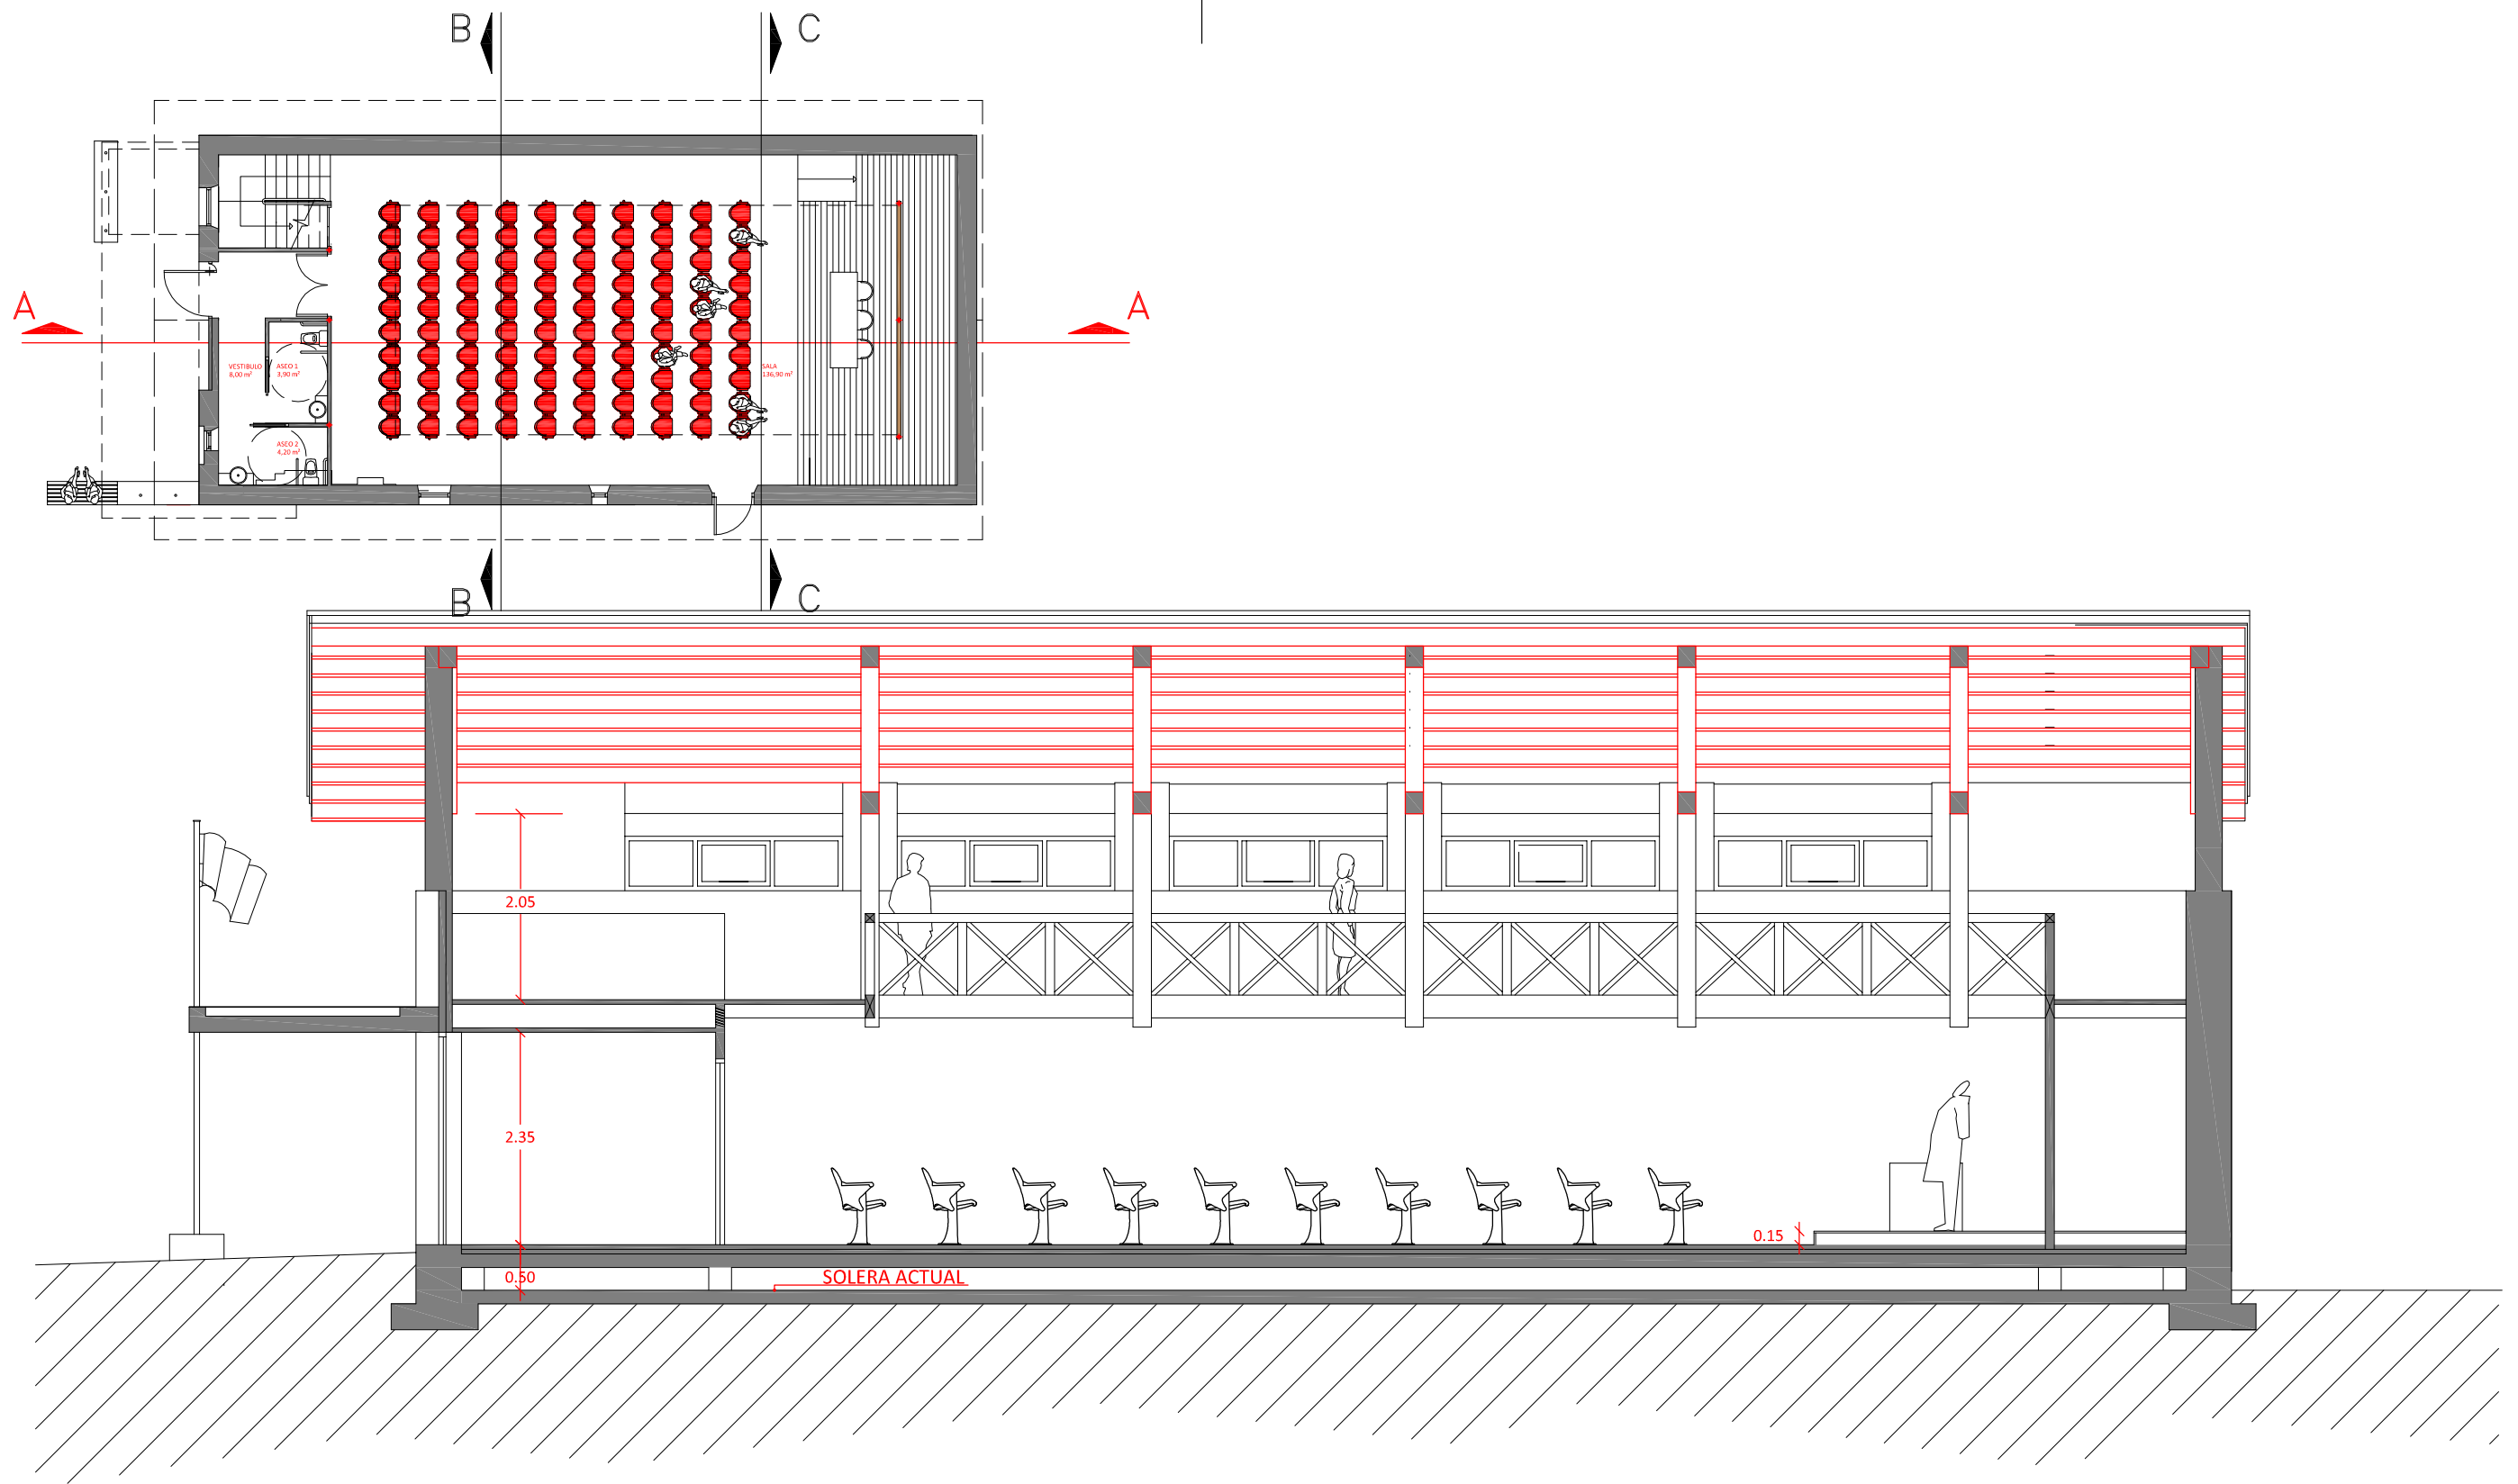

JOSE ANGEL AYUSO REVUELTA

PROYECTO DE EJECUCION REFORMADO: SALA MULTIUSOS
AUTOR DEL ENCARGO: AYUNTAMIENTO DE SANTILLANA DEL MAR
EMPLAZAMIENTO: SANTILLANA DEL MAR

ARQUITECTO N°156

TELEFONO ESTUDIO
942 88 28 59
687 88 28 59


FECHA
OCTUBRE
2023
ESCALA
1/75

CONFORME
LA PROPIEDAD
EL ARQUITECTO
AYUNTAMIENTO
J. AYUSO REVUELTA

18innco
ARQUITECTOS

SECCION A

© EL PRESENTE DOCUMENTO ES COPIA DE SU ORIGINAL DEL QUE ES AUTOR EL ARQUITECTO D. JOSE ANGEL AYUSO REVUELTA. SU UTILIZACION TOTAL O PARCIAL, ASI COMO CUALQUIER REPRODUCCION O CESION A TERCEROS, REQUERIRA LA PRETA AUTORIZACION EXPRESA DE SU AUTOR QUEDANDO EN TODO CASO PROHIBIDA CUALQUIER MODIFICACION UNILATERAL DEL MISMO

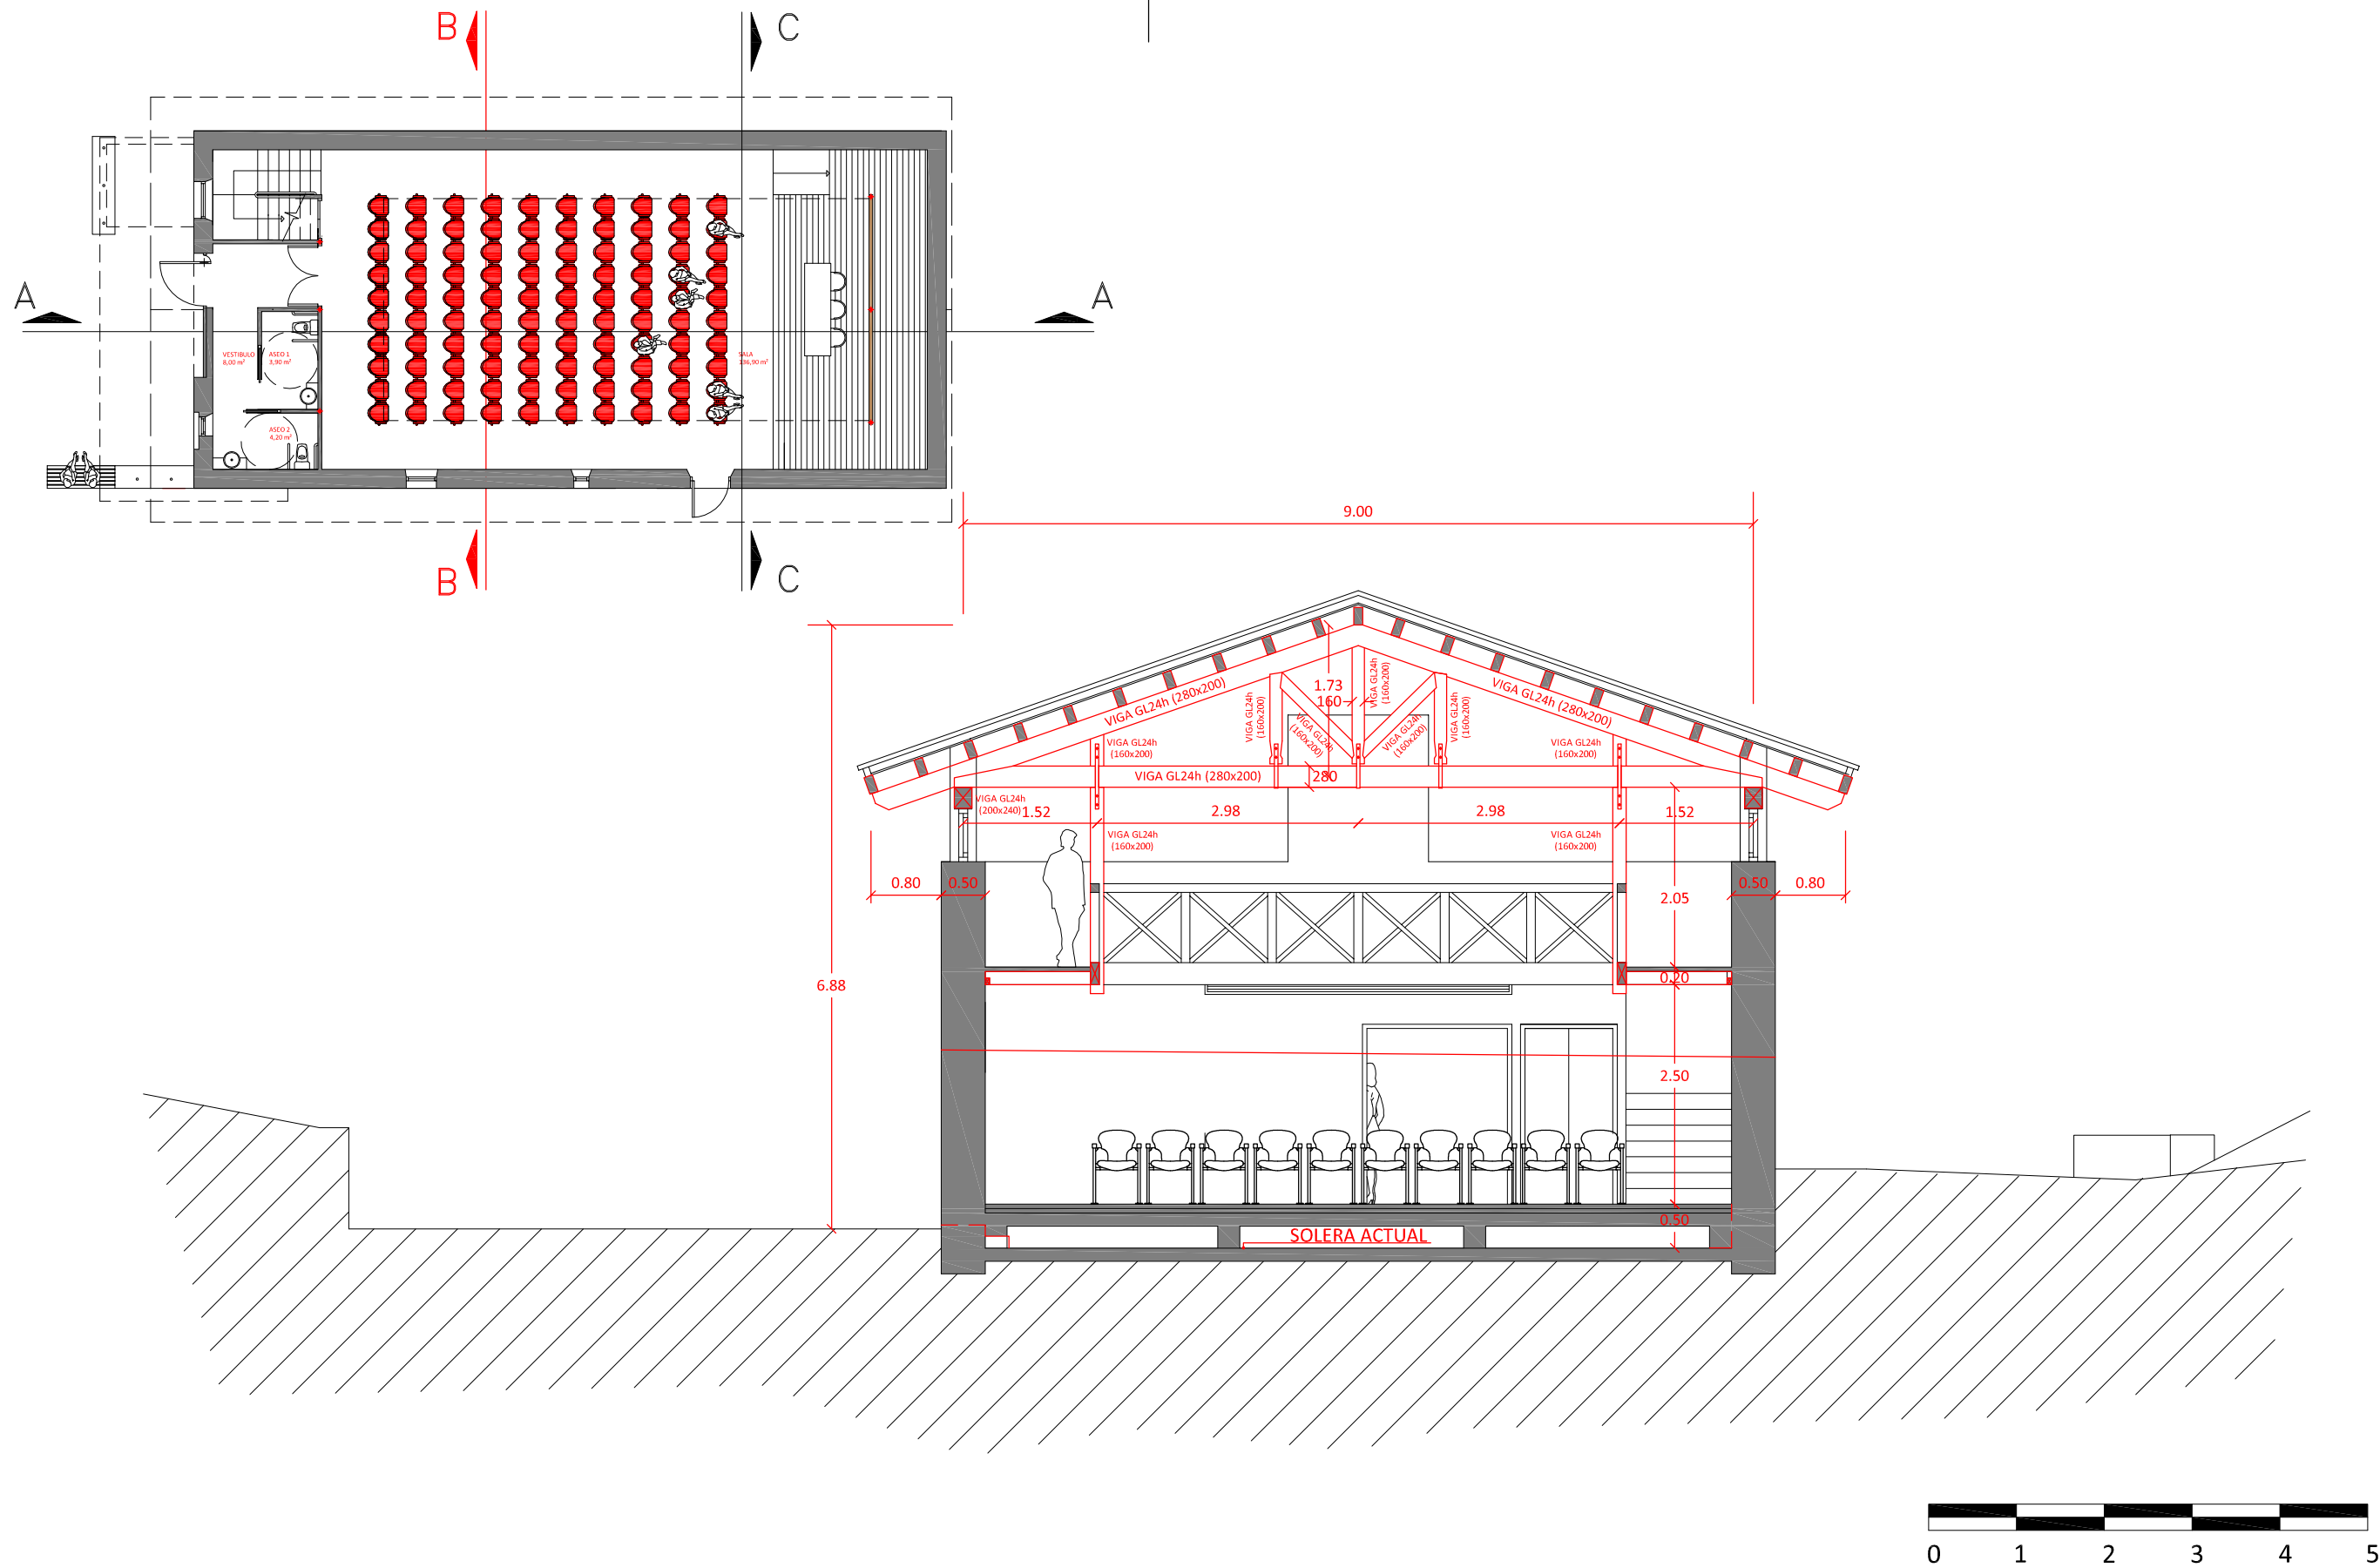

JOSE ANGEL AYUSO REVUELTA

PROYECTO DE EJECUCION REFORMADO: SALA MULTIUSOS
AUTOR DEL ENCARGO: AYUNTAMIENTO DE SANTILLANA DEL MAR
EMPLAZAMIENTO: SANTILLANA DEL MAR

ARQUITECTO N°156

TELEFONO ESTUDIO
942 88 28 59
687 88 28 59



FECHA
OCTUBRE
2023
ESCALA
1/75

CONFORME
LA PROPIEDAD
EL ARQUITECTO
AYUNTAMIENTO
J. AYUSO REVUELTA

19 **innco**
ARQUITECTOS

SECCION B

© EL PRESENTE DOCUMENTO ES COPIA DE SU ORIGINAL DEL QUE ES AUTOR EL ARQUITECTO D. JOSE ANGEL AYUSO REVUELTA. SU UTILIZACION TOTAL O PARCIAL, ASI COMO CUALQUIER REPRODUCCION O CESION A TERCEROS, REQUERIRA LA PRETA AUTORIZACION EXPRESA DE SU AUTOR QUEDANDO EN TODO CASO PROHIBIDA CUALQUIER MODIFICACION UNILATERAL DEL MISMO

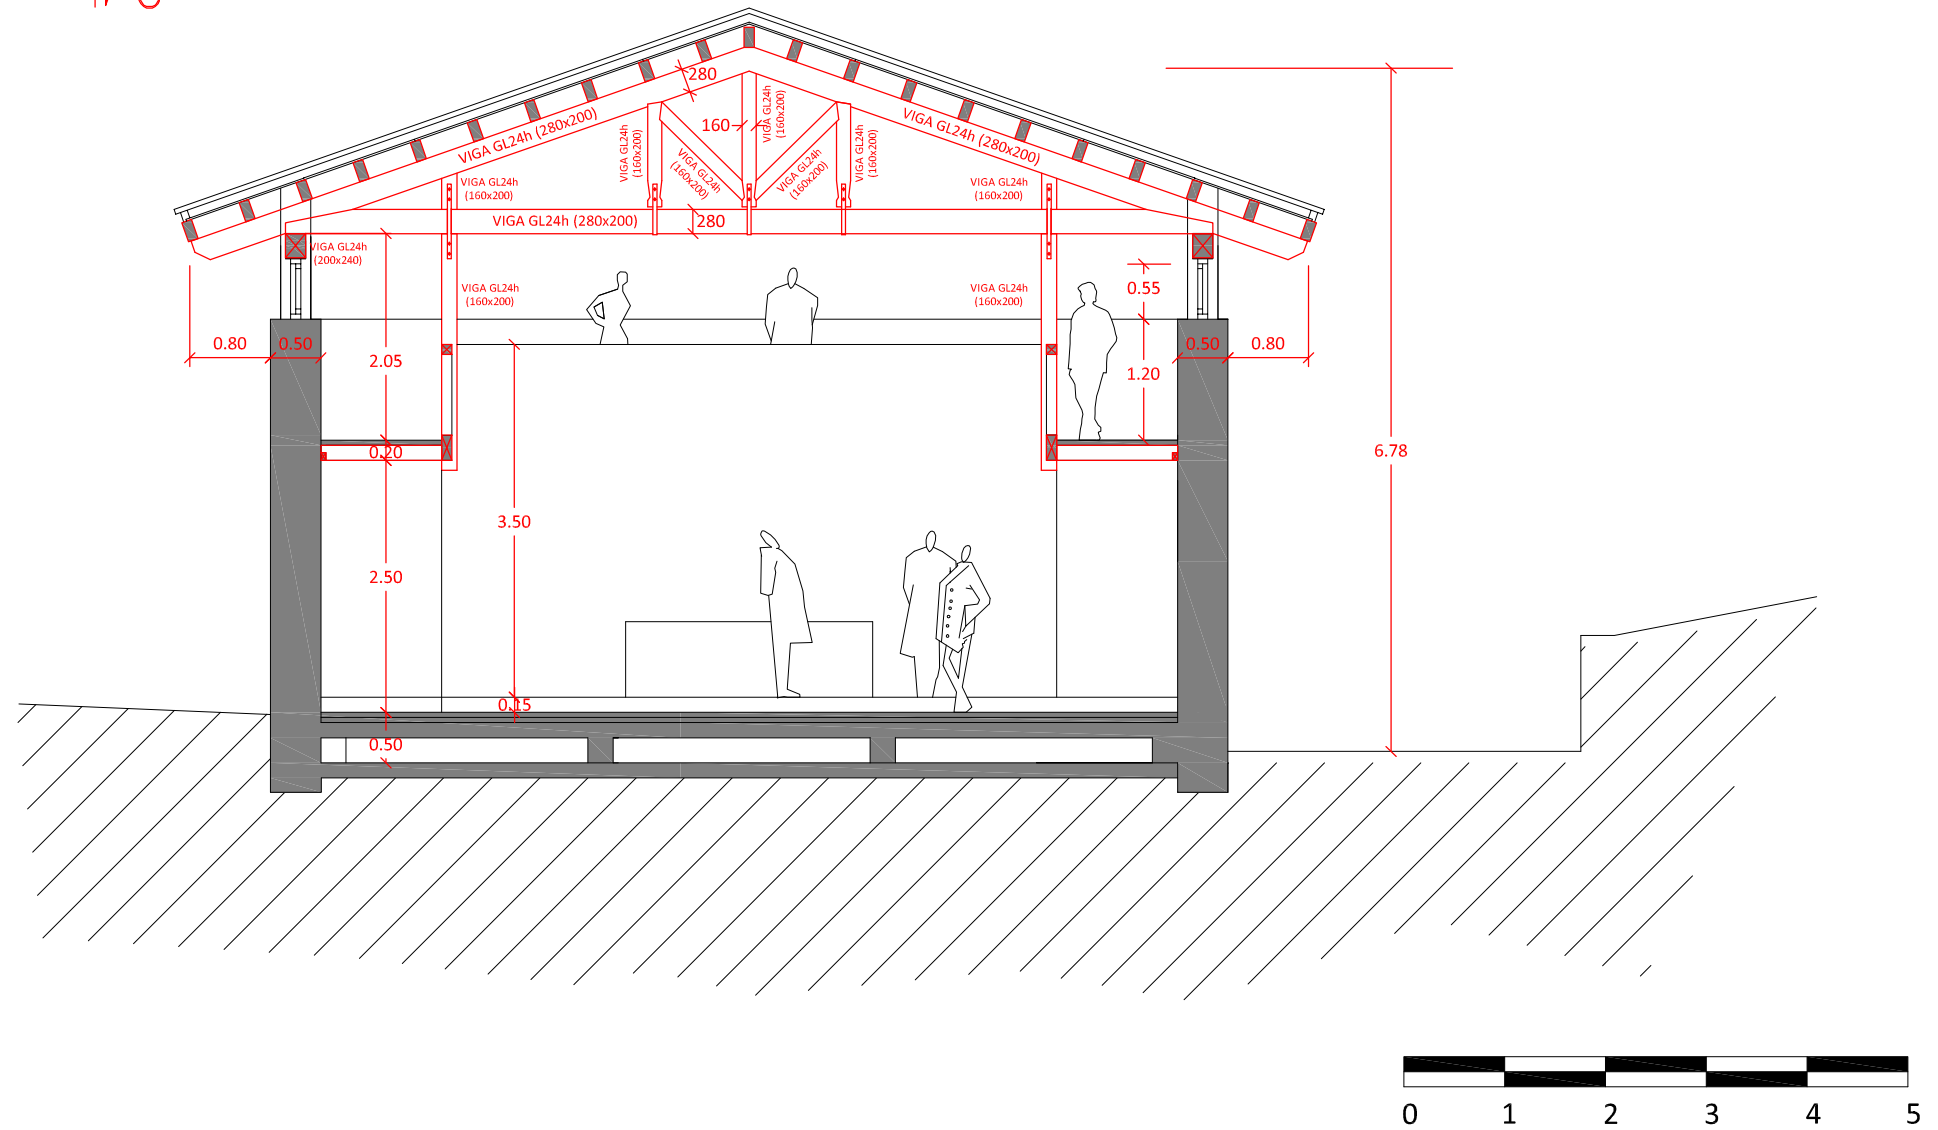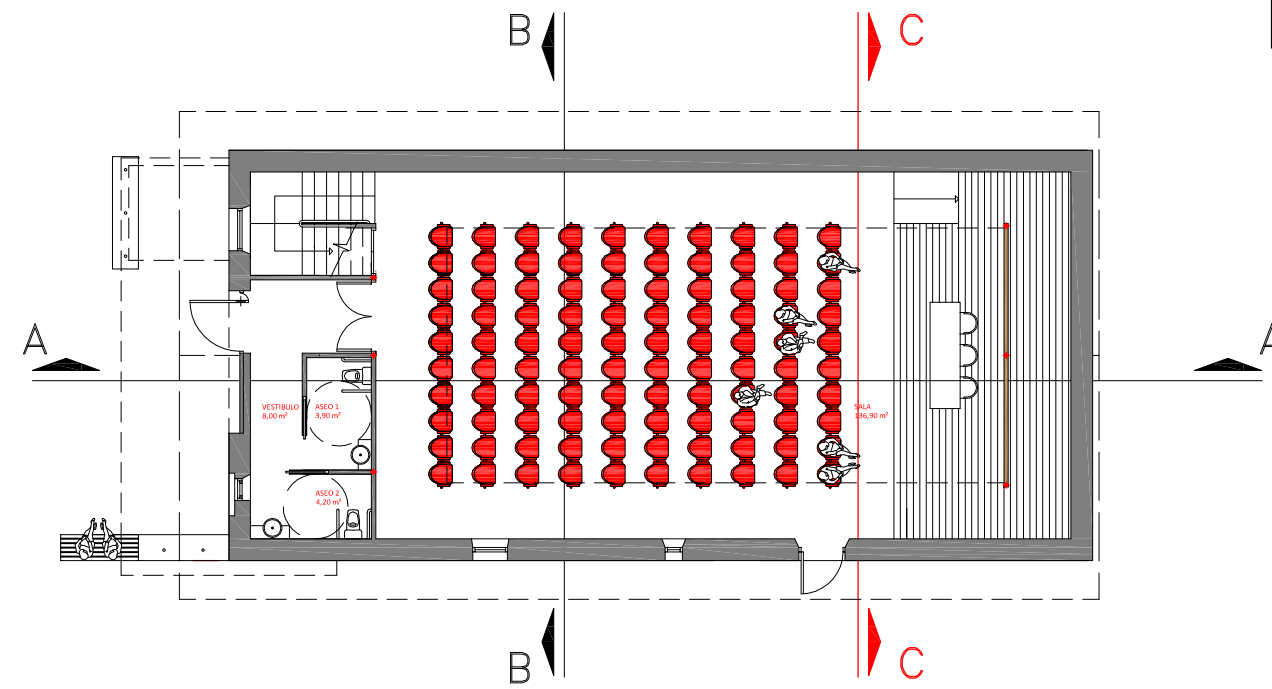

JOSE ANGEL AYUSO REVUELTA

PROYECTO DE EJECUCION REFORMADO: SALA MULTIUSOS
AUTOR DEL ENCARGO: AYUNTAMIENTO DE SANTILLANA DEL MAR
EMPLAZAMIENTO: SANTILLANA DEL MAR

ARQUITECTO N°156

TELEFONO ESTUDIO
942 88 28 59
687 88 28 59

FECHA
OCTUBRE
2023
ESCALA
1/75

CONFORME
LA PROPIEDAD

EL ARQUITECTO

AYUNTAMIENTO

J. AYUSO REVUELTA

20innco
ARQUITECTOS

SECCION C