

Notas:

- Límite de parcela
- Cabaña objeto de proyecto

ACEBES
ANTA SARA - 12413599Q
12413599Q

Firmado digitalmente
por ACEBES ANTA
SARA - 12413599Q
Fecha: 2023.12.11
10:36:30 +01'00'

PROYECTO BÁSICO:
REHABILITACIÓN DE CABAÑA PASIEGA PARA VIVIENDA

Polígono 2, Parcela 12, Barrio Carcabal, San Roque de Riomiera (Cantabria)

Arquitecta: Sara Acebes Colaboradora: Marta López
Promotor: Johan Vanoverbeke

Plano no. **sara.acebes**
E-101 ESTUDIO

Título de plano:
ESTADO ACTUAL - PLANO DE SITUACIÓN

Escala 1:2000@A3 Fecha: 11/12/23

Todos los contenidos en este material son propiedad de Sara Acebes y están protegidos por las leyes de derechos de autor. No está permitido modificar, distribuir, publicar, transmitir o crear contenidos derivados de cualquier material en este documento.




Firma 1: **SARA ACEBES ANTA**

CSV: A0600MWyM+70+JTPf/k0KvrBWR4TjLYdAU3n8j

REGISTRO ELECTRONICO (GCELC)
N.º Registro: 2023GCELC369386
Fecha Registro: 11/12/2023 10:40



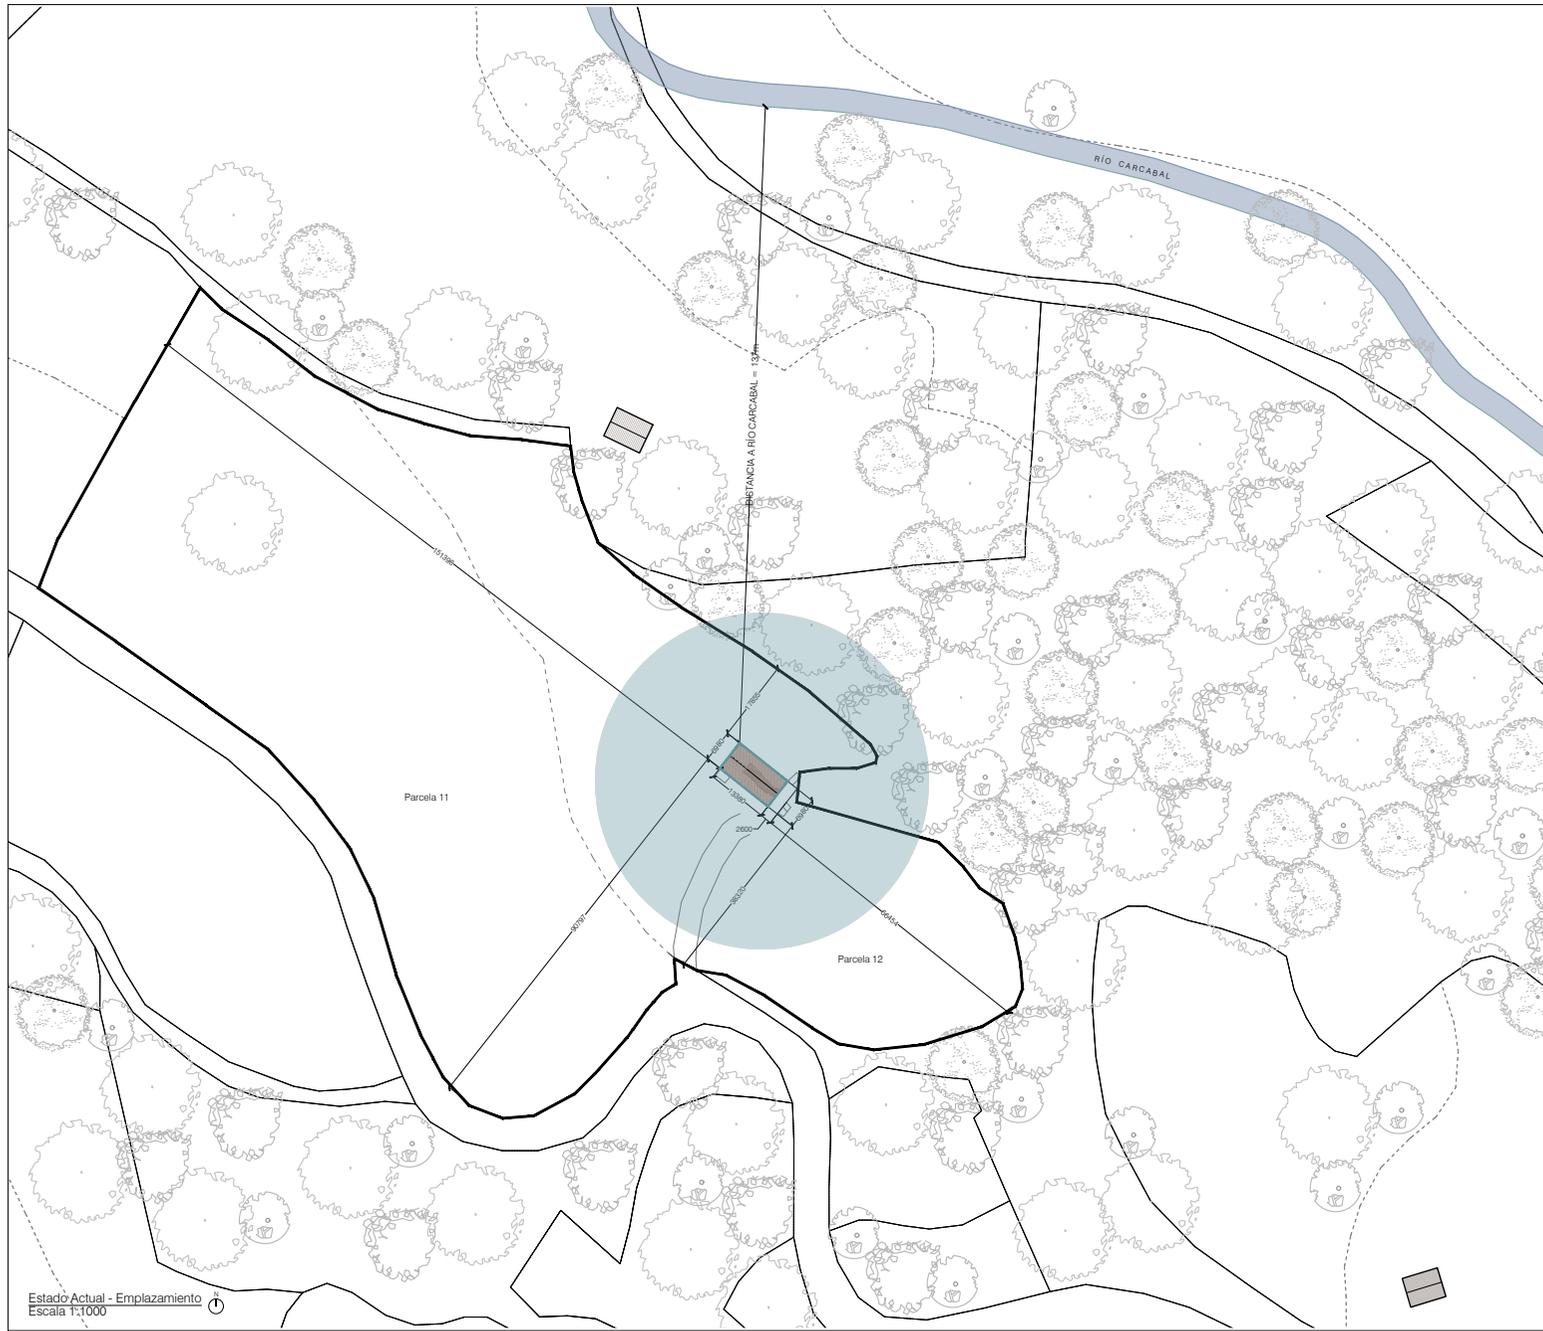

Notas:

- Límite de parcela
- Cabaña objeto de proyecto

PROYECTO BÁSICO:

REHABILITACIÓN DE CABAÑA PASIEGA PARA VIVIENDA

Polígono 2, Parcela 12, Barrio Carcabal, San Roque de Riomiera (Cantabria)

Arquitecta: Sara Acebes Colaboradora: Marta López
Promotor: Johan Vanoverbeke

Plano no. **sara.acebes**
E-102 ESTUDIO

Título de plano:
ESTADO ACTUAL - EMPLAZAMIENTO

Escala 1:1000@A3 Fecha: 11/12/23

Todos los contenidos en este material son propiedad de Sara Acebes y están protegidos por las leyes de derechos de autor. No está permitido modificar, distribuir, publicar, transmitir o crear contenidos derivados de cualquier material en este documento.



Firma 1: **SARA ACEBES ANTA**

CSV: A0600MWyM+70+JTPf/k0KvRBWR4TjLYdAU3n8j

REGISTRO ELECTRONICO (GCELC)
N.º Registro: 2023GCELC369386
Fecha Registro: 11/12/2023 10:40







Firma 1: **SARA ACEBES ANTA**

CSV: A0600MWyM+70+JTPf/k0KvrBWR4TjLYdAU3n8j

Notas:

Demolición de ampliación posterior a la cabaña que no sigue las técnicas ni materiales tradicionales de las cabañas pasiegas

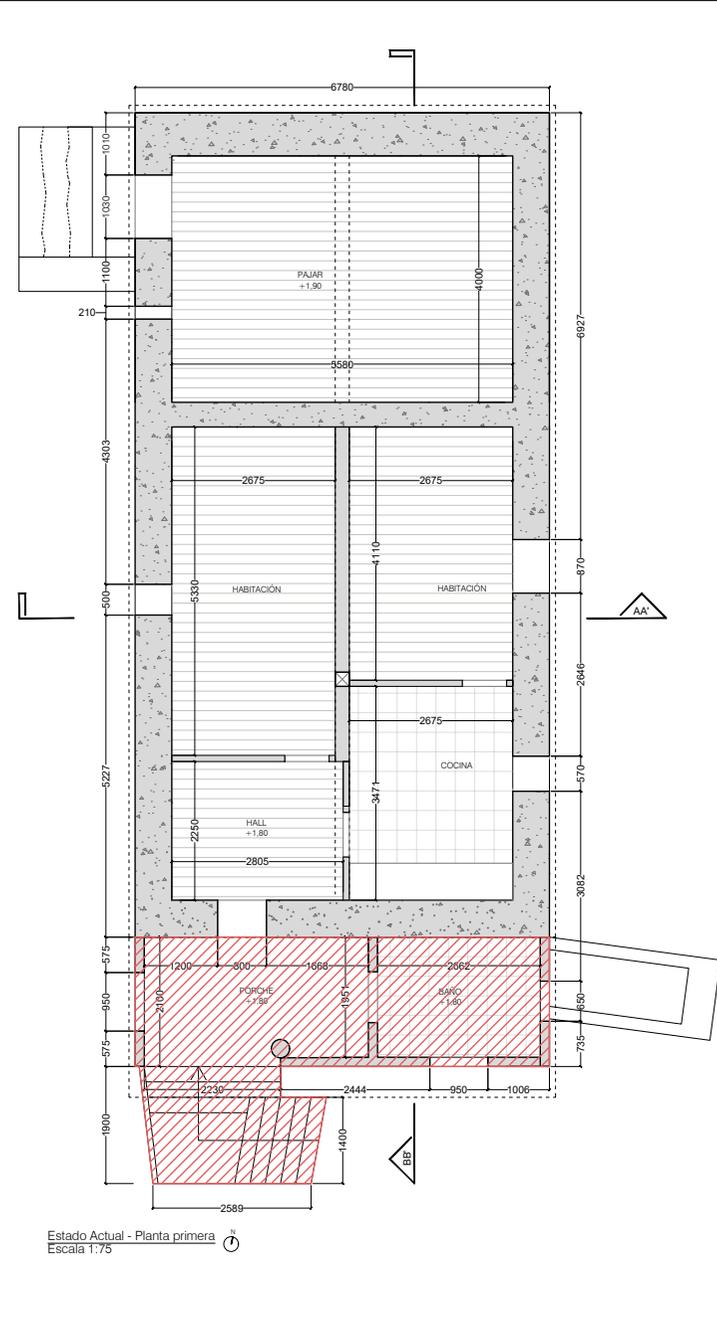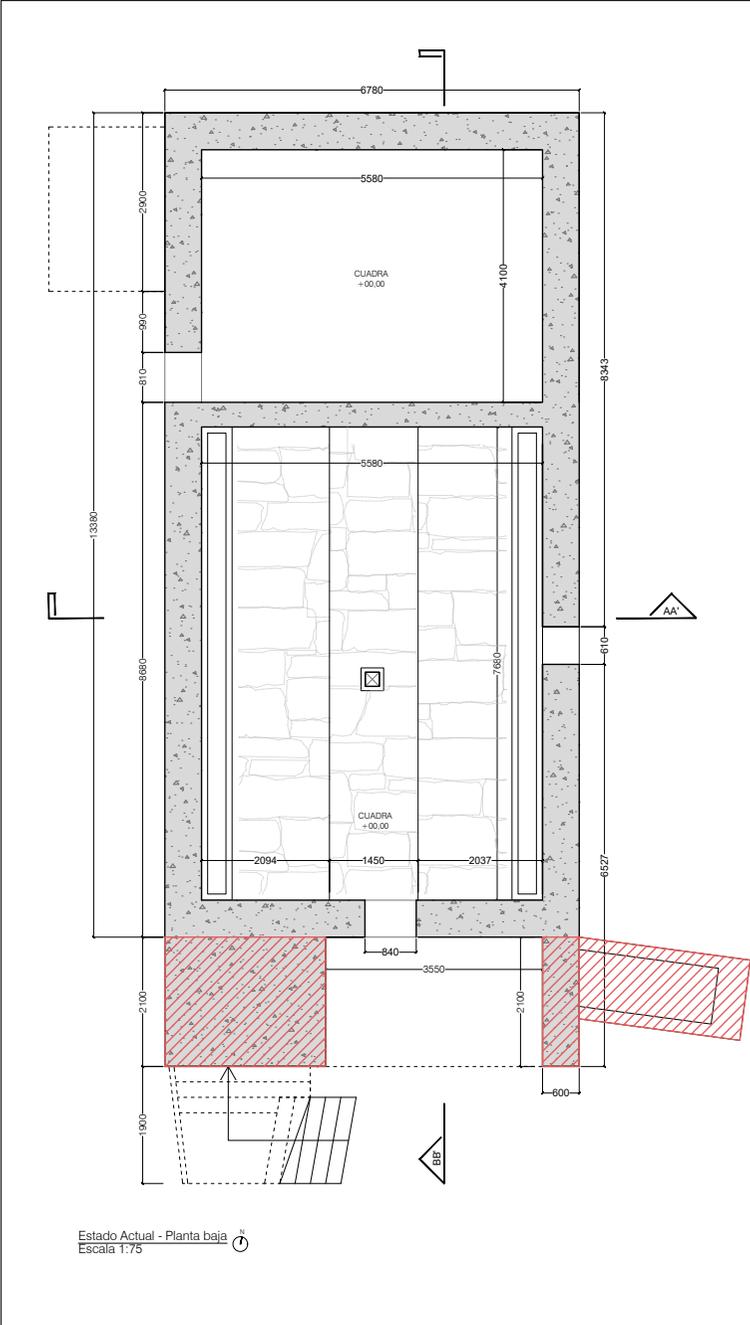

PROYECTO BÁSICO:

REHABILITACIÓN DE CABAÑA PASIEGA PARA VIVIENDA

Polígono 2, Parcela 12, Barrio Carcabal, San Roque de Riomiera (Cantabria)

Arquitecta: Sara Acebes Colaboradora: Marta López
Promotor: Johan Vanoverbeke

Plano no. **sara.acebes**
E-103 ESTUDIO


Título de plano:
ESTADO ACTUAL - PLANTAS 01

Escala 1:75@A3 Fecha:11/12/23

Todos los contenidos en este material son propiedad de Sara Acebes y están protegidos por las leyes de derechos de autor. No está permitido modificar, distribuir, publicar, transmitir o crear contenidos derivados de cualquier material en este documento.

REGISTRO ELECTRONICO (GCELC)
N.º Registro: 2023GCELC369386
Fecha Registro: 11/12/2023 10:40



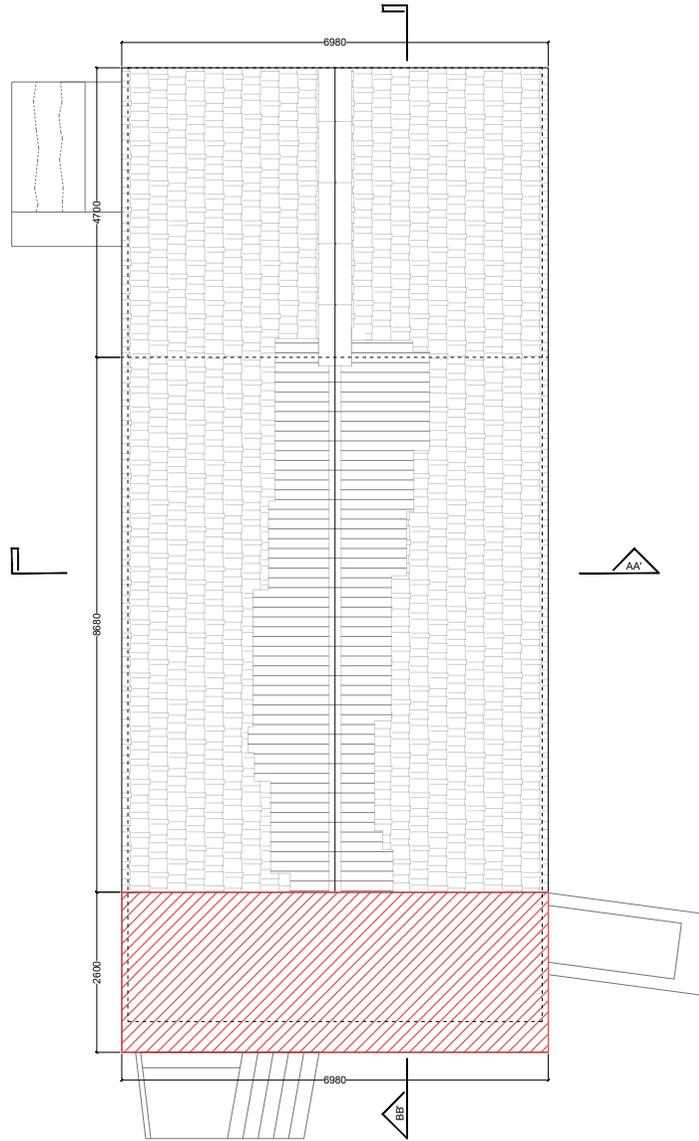

Estado Actual - Cubierta
Escala 1:75

Notas:
 Demolición de ampliación posterior a la cabaña que no sigue las técnicas ni materiales tradicionales de las cabañas pasiegas

PROYECTO BÁSICO:
REHABILITACIÓN DE CABAÑA PASIEGA PARA VIVIENDA
Polígono 2, Parcela 12, Barrio Carcabal, San Roque de Riomeria (Cantabria)
Arquitecta: Sara Acebes Colaboradora: Marta López
Promotor: Johan Vanoverbeke
Plano no. **sara.acebes**
E-104 ESTUDIO
Título de plano:
ESTADO ACTUAL - PLANTAS 02
Escala 1:75@A3 Fecha: 11/12/23

Todos los contenidos en este material son propiedad de Sara Acebes y están protegidos por las leyes de derechos de autor. No está permitido modificar, distribuir, publicar, transmitir o crear contenidos derivados de cualquier material en este documento.



Firma 1: **SARA ACEBES ANTA**


CSV: A0600MWyM+70+JTPf/k0KvrBWR4TjLYdAU3n8j

REGISTRO ELECTRONICO (GCELC)
N.º Registro: 2023GCELC369386
Fecha Registro: 11/12/2023 10:40




Notas:


 Demolición de ampliación posterior a la cabaña que no sigue las técnicas ni materiales tradicionales de las cabañas pasiegas

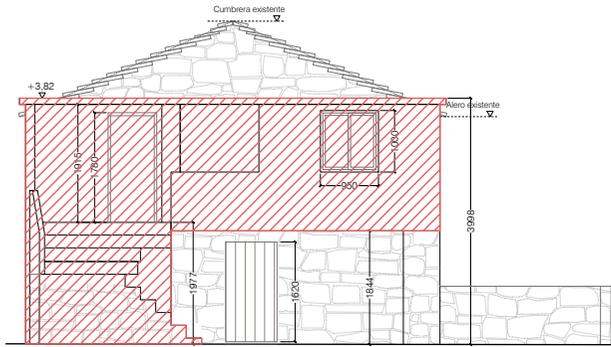


Estado Actual - Alzado sureste
Escala 1:75

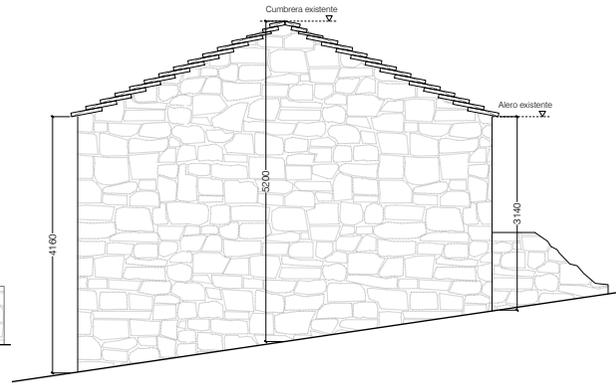

Estado Actual - Alzado noroeste
Escala 1:75

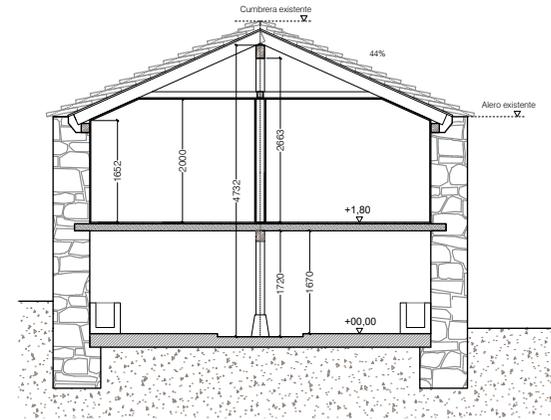

Estado Actual - Sección AA
Escala 1:75

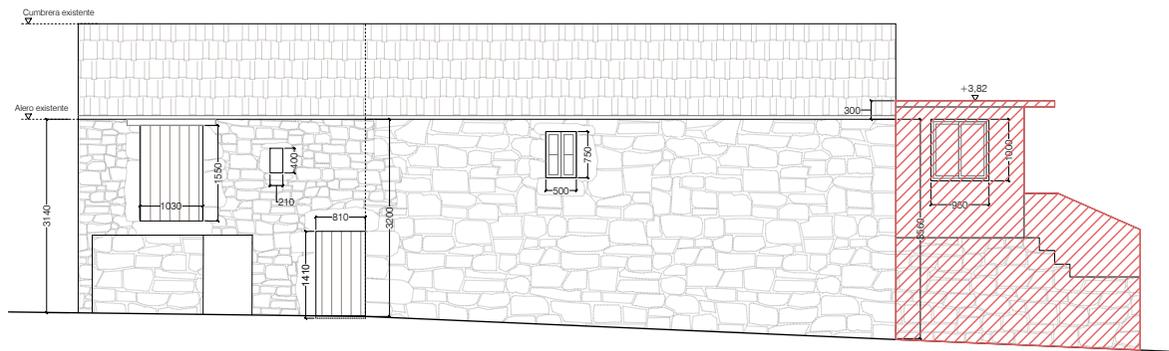

Estado Actual - Alzado suroeste
Escala 1:75

PROYECTO BÁSICO:

REHABILITACIÓN DE CABAÑA PASIEGA PARA VIVIENDA

Polígono 2, Parcela 12, Barrio Carcabal, San Roque de Riomeria (Cantabria)

Arquitecta: Sara Acebes Colaboradora: Marta López
Promotor: Johan Vanoverbeke

Plano no. **sara.acebes**
E-201 ESTUDIO

Título de plano:
ESTADO ACTUAL - ALZADOS Y SECCIONES 01

Escala 1:75@A3 Fecha: 11/12/23

Todos los contenidos en este material son propiedad de Sara Acebes y están protegidos por las leyes de derechos de autor. No está permitida modificar, distribuir, publicar, transmitir o crear contenidos derivados de cualquier material en este documento.





Firma 1: **SARA ACEBES ANTA**

CSV: A0600MWyM+70+JTPf/k0KvRbWR4TjLYdAU3n8j

REGISTRO ELECTRONICO (GCELC)
N.º Registro: 2023GCELC369386
Fecha Registro: 11/12/2023 10:40



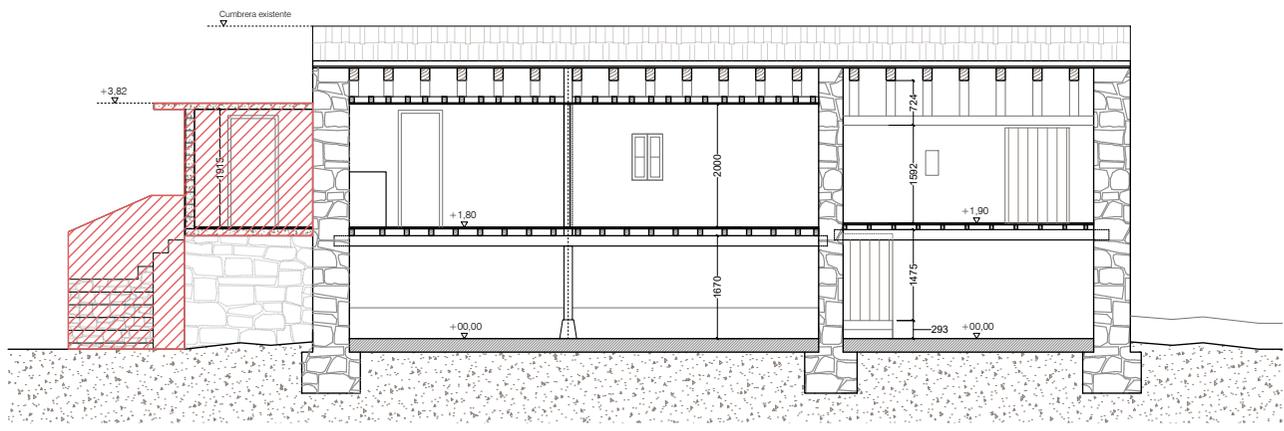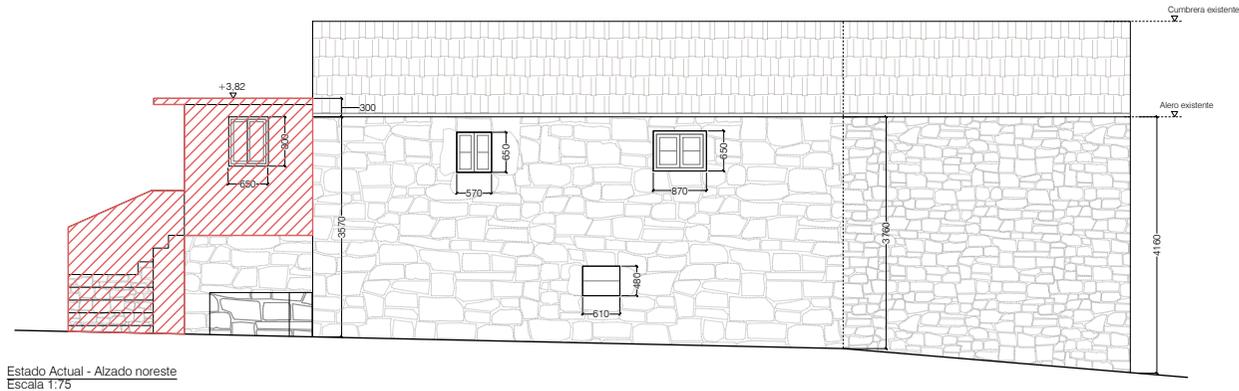

Notas:

 Demolición de ampliación posterior a la cabaña que no sigue las técnicas ni materiales tradicionales de las cabañas pasiegas

PROYECTO BÁSICO:
REHABILITACIÓN DE CABAÑA PASIEGA PARA VIVIENDA
Polígono 2, Parcela 12, Barrio Carcabal, San Roque de Riomiera (Cantabria)
Arquitecta: Sara Acebes Colaboradora: Marta López
Promotor: Johan Vanoverbeke
Plano no. **sara.acebes**
E-202 ESTUDIO
Título de plano:
ESTADO ACTUAL - ALZADOS Y SECCIONES 02
Escala 1:75@A3 Fecha: 11/12/23

Todos los contenidos en este material son propiedad de Sara Acebes y están protegidos por las leyes de derechos de autor. No está permitido modificar, distribuir, publicar, transmitir o crear contenidos derivados de cualquier material en este documento.




Firma 1: **SARA ACEBES ANTA**

CSV: A0600MWyM+70+JTPf/k0KvrBWR4TjLYdAU3n8j

REGISTRO ELECTRONICO (GCELC)
N.º Registro: 2023GCELC369386
Fecha Registro: 11/12/2023 10:40



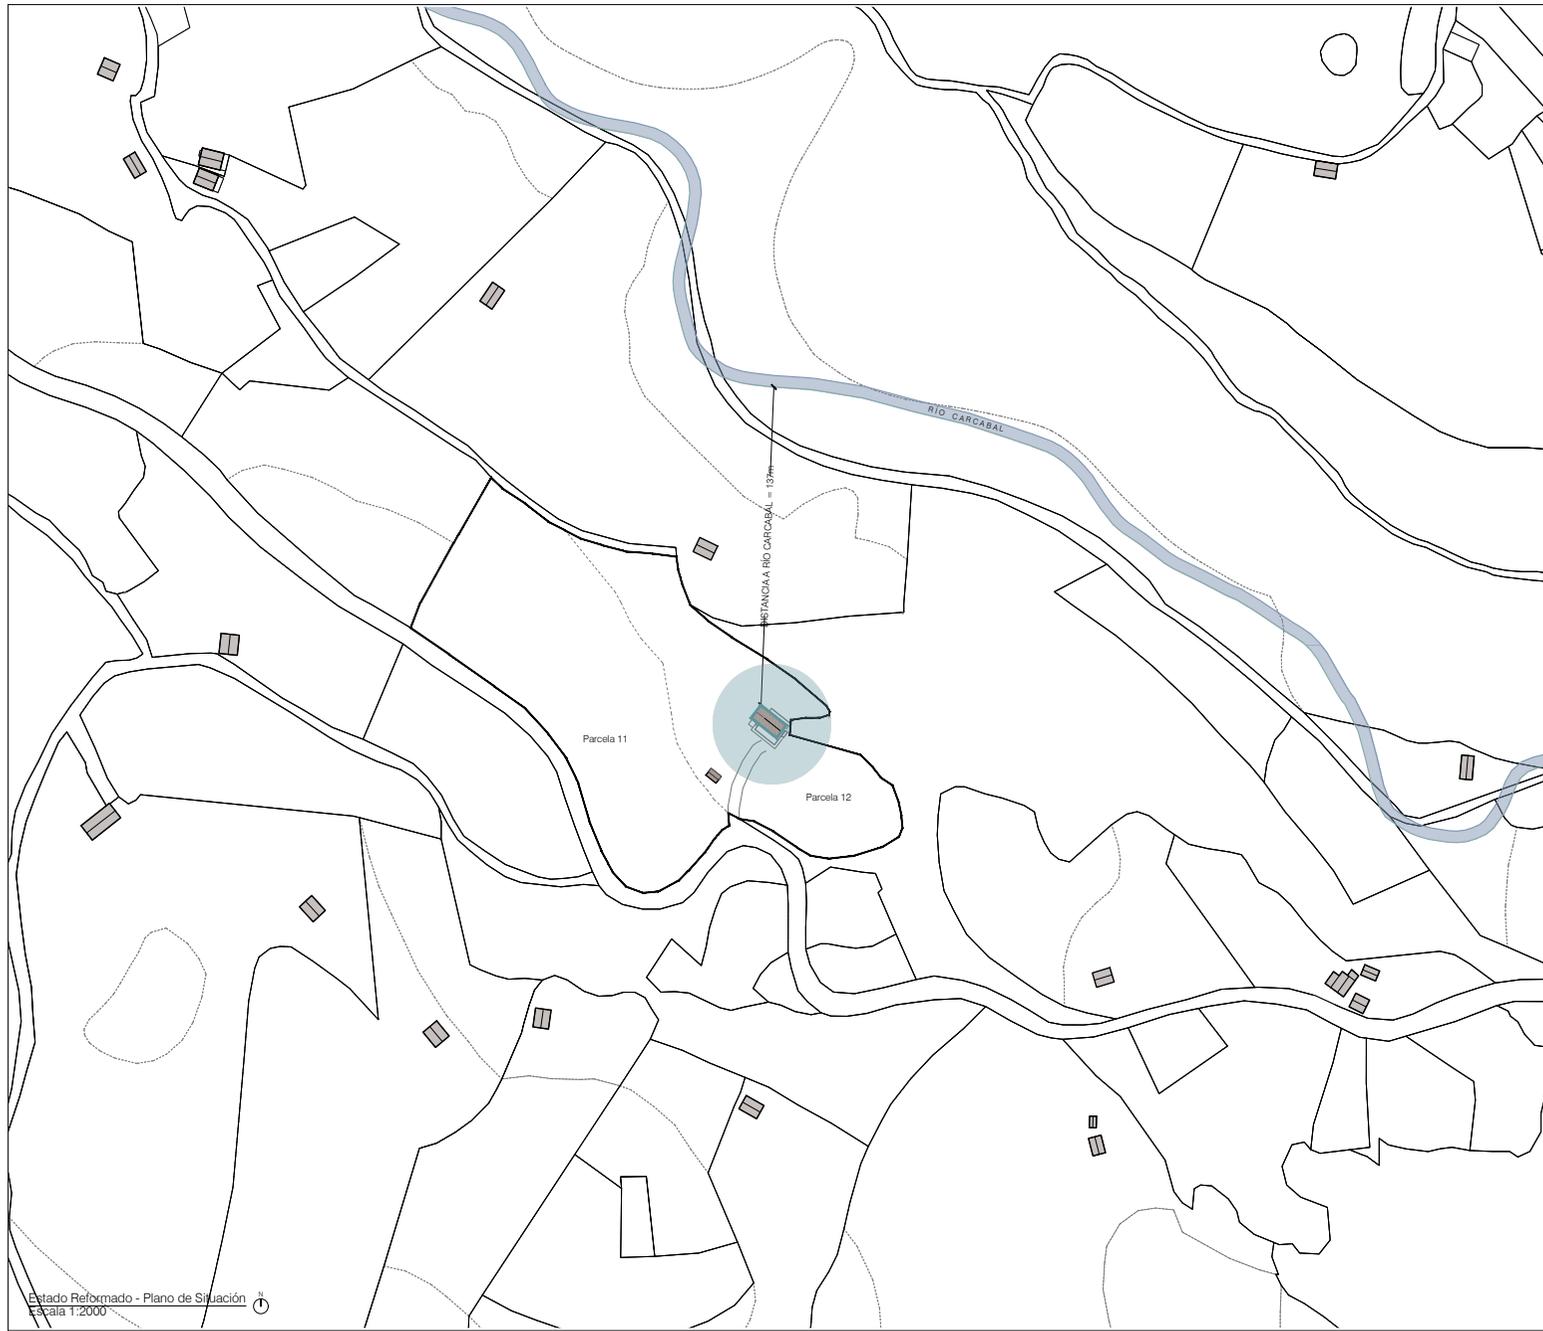

Estado Reformado - Plano de Situación
Escala 1:2000

Notas:

- Límite de parcela
- Cabaña objeto de proyecto

PROYECTO BÁSICO:

REHABILITACIÓN DE CABAÑA PASIEGA PARA VIVIENDA
Polígono 2, Parcela 12, Barrio Carcabal, San Roque de Riomiera (Cantabria)

Arquitecta: Sara Acebes Colaboradora: Marta López
Promotor: Johan Vanoverbeke

Plano no. **sara.acebes**
A-101 ESTUDIO

Título de plano:
ESTADO REFORMADO - PLANO DE SITUACIÓN

Escala 1:2000@A3 Fecha: 11/12/23

Todos los contenidos en este material son propiedad de Sara Acebes y están protegidos por las leyes de derechos de autor. No está permitido modificar, distribuir, publicar, transmitir o crear contenidos derivados de cualquier material en este documento.




Firma 1: **SARA ACEBES ANTA**

CSV: A0600MWyM+70+JTPf/k0KvrBWR4TjLYdAU3n8j

REGISTRO ELECTRONICO (GCELC)
N.º Registro: 2023GCELC369386
Fecha Registro: 11/12/2023 10:40



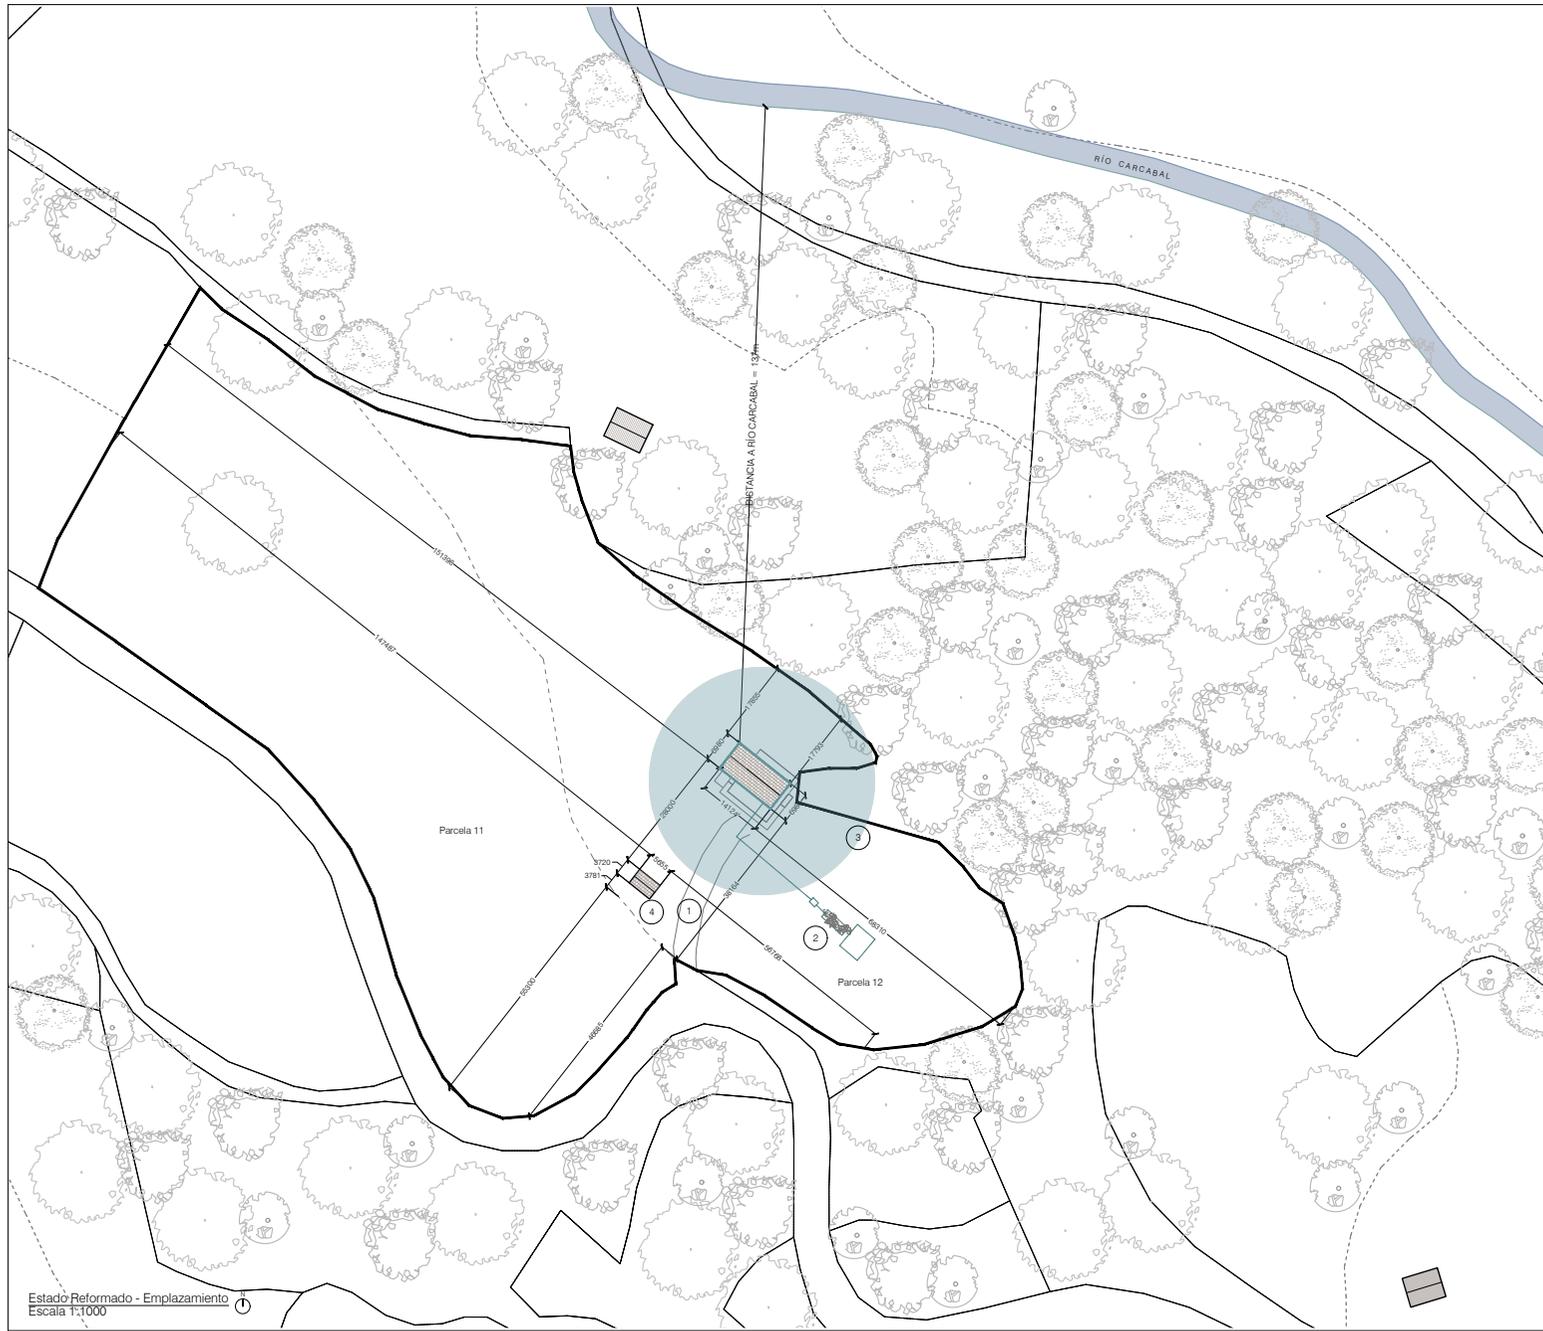

Estado Reformado - Emplazamiento
Escala 1:1000

Notas:

- Límite de parcela
- Cabaña objeto de proyecto
- ① Pista forestal existente
- ② Saneamiento a través de fosa séptica y fitodepuración a través de humedal artificial subsuperficial
- ③ Depósitos de recogida de agua de lluvia enterrados
- ④ Edificación auxiliar 20 m²

PROYECTO BÁSICO:

REHABILITACIÓN DE CABAÑA PASIEGA PARA VIVIENDA

Polígono 2, Parcela 12, Barrio Carcabal, San Roque de Riomiera (Cantabria)

Arquitecta: Sara Acebes Colaboradora: Marta López
Promotor: Johan Vanoverbeke

Plano no. **sara.acebes**
A-102 ESTUDIO

Título de plano:
ESTADO REFORMADO - EMPLAZAMIENTO

Escala 1:1000@A3 Fecha: 11/12/23

Todos los contenidos en este material son propiedad de Sara Acebes y están protegidos por las leyes de derechos de autor. No está permitido modificar, distribuir, publicar, transmitir o crear contenidos derivados de cualquier material en este documento.




Firma 1: **SARA ACEBES ANTA**


CSV: A0600MWyM+70+JTPf/k0KvRbWR4TjLYdAU3n8j

REGISTRO ELECTRONICO (GCELC)
N.º Registro: 2023GCELC369386
Fecha Registro: 11/12/2023 10:40



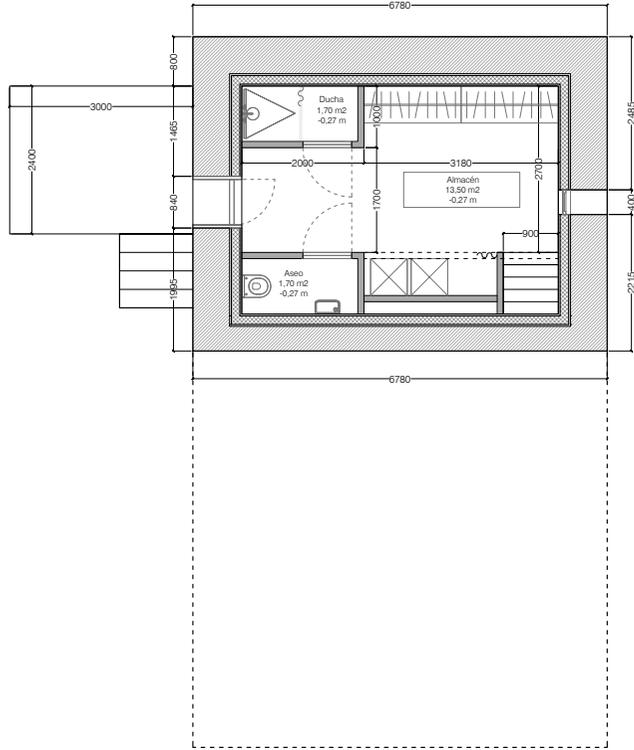

Estado Reformado - Planta baja
Escala 1:75

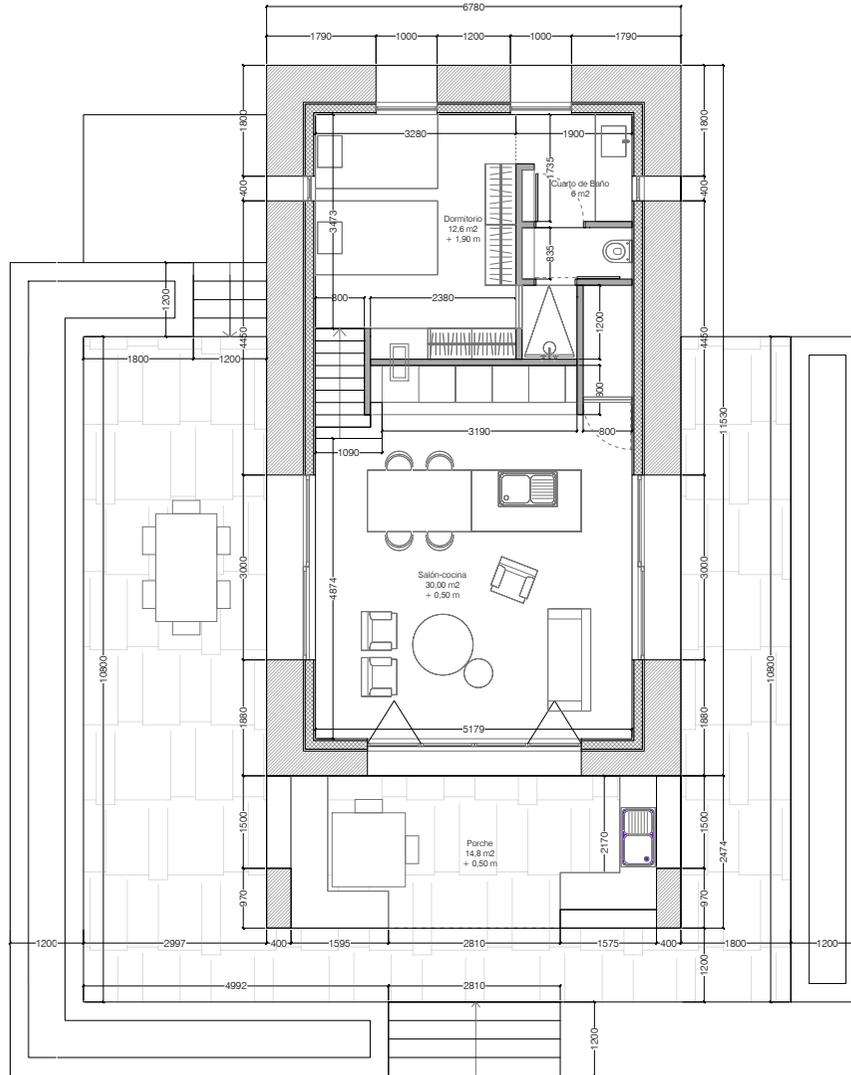

Estado Reformado - Planta primera
Escala 1:75

Notas:

CUADRO DE SUPERFICIES:

Planta baja:

Almacén	13,50 m ²
Ducha	1,70 m ²
Aseo	1,70 m ²
Total útil PB	16,90 m²

Planta primera:

Salón-cocina	30,00 m ²
Dormitorio	12,60 m ²
Cuarto de baño	6,00 m ²
Escalera 1	1,10 m ²
Escalera 2	1,10 m ²
Total útil P1	65,60 m²

TOTAL CABAÑA	82,50 M²
PORCHE	14,80 M²
TOTAL ÚTILES	89,90 M²
TOTAL CONSTRUIDOS	121,15 M²

PROYECTO BÁSICO:

REHABILITACIÓN DE CABAÑA PASIEGA PARA VIVIENDA

Polígono 2, Parcela 12, Barrio Carcabal, San Roque de Riomiera (Cantabria)

Arquitecta: Sara Acebes Colaboradora: Marta López
Promotor: Johan Vanoverbeke

Plano no. **sara.acebes**
A-103 ESTUDIO

Título de plano:
ESTADO REFORMADO - PLANTAS 01

Escala 1:75@A3 Fecha: 11/12/23

Todos los contenidos en este material son propiedad de Sara Acebes y están protegidos por las leyes de derechos de autor. No está permitido modificar, distribuir, publicar, transmitir o crear contenidos derivados de cualquier material en este documento.




Firma 1: **SARA ACEBES ANTA**

CSV: A0600MWyM+70+JTPf/k0KvrBWR4TjLYdAU3n8j

REGISTRO ELECTRONICO (GCELC)
N.º Registro: 2023GCELC369386
Fecha Registro: 11/12/2023 10:40



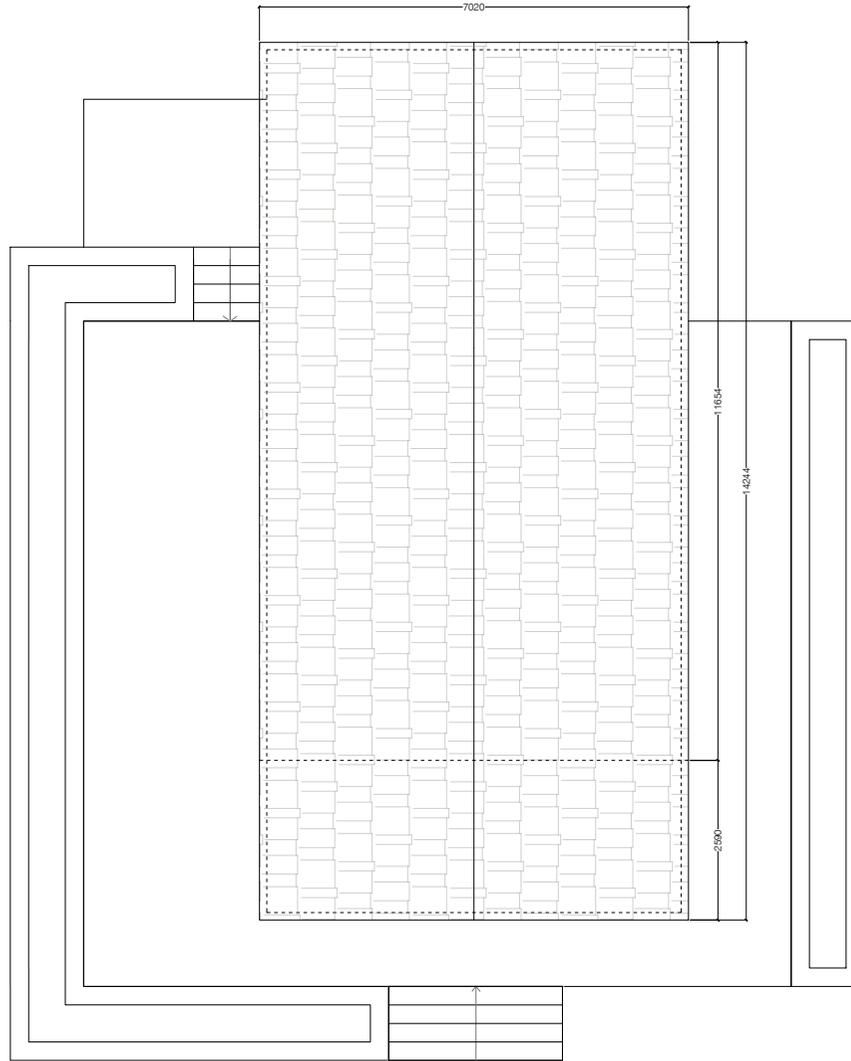

Estado Reformado - Cubierta
Escala 1:75

PROYECTO BÁSICO:

REHABILITACIÓN DE CABAÑA PASIEGA PARA VIVIENDA

Polígono 2, Parcela 12, Barrio Carcabal, San Roque de Riomiera (Cantabria)

Arquitecta: Sara Acebes Colaboradora: Marta López
Promotor: Johan Vanoverbeke

Plano no.

A-104

sara.acebes
ESTUDIO

Título de plano:

ESTADO REFORMADO - PLANTAS 02

Escala 1:75@A3

Fecha: 11/12/23

Todos los contenidos en este material son propiedad de Sara Acebes y están protegidos por las leyes de derechos de autor. No está permitido modificar, distribuir, publicar, transmitir o crear contenidos derivados de cualquier material en este documento.




Firma 1: **SARA ACEBES ANTA**


CSV: A0600MWyM+70+JTPf/k0KvrBWR4TjLYdAU3n8j

REGISTRO ELECTRONICO (GCELC)
N.º Registro: 2023GCELC369386
Fecha Registro: 11/12/2023 10:40




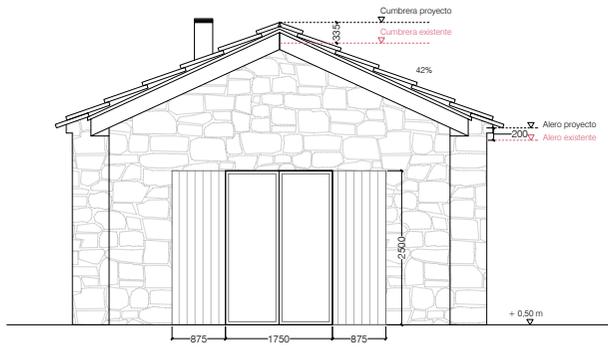


Estado Reformado - Alzado sureste
Escala 1:75

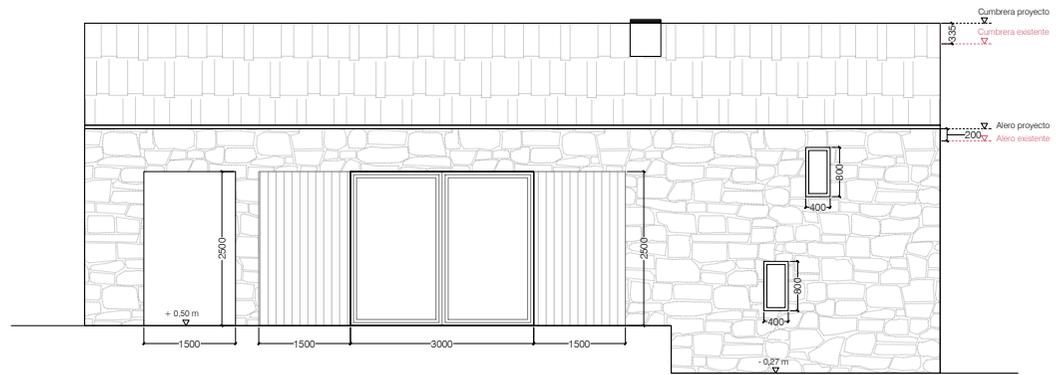

Estado Reformado - Alzado noreste
Escala 1:75

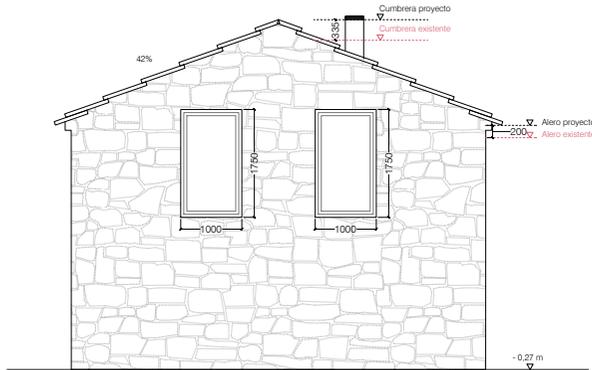

Estado Reformado - Alzado noroeste
Escala 1:75

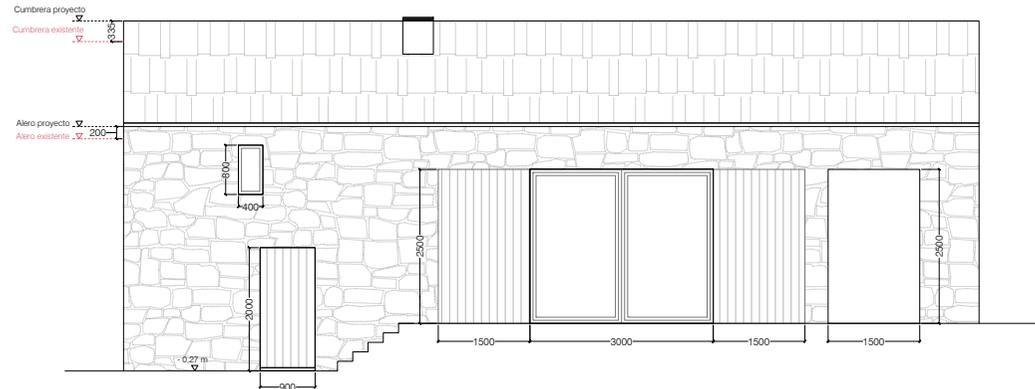

Estado Reformado - Alzado suroeste
Escala 1:75

Notas:

PROYECTO BÁSICO:

REHABILITACIÓN DE CABAÑA PASIEGA PARA VIVIENDA

Polígono 2, Parcela 12, Barrio Carcabal, San Roque de Riomiera (Cantabria)

Arquitecta: Sara Acebes Colaboradora: Marta López
Promotor: Johan Vanoverbeke

Plano no. **sara.acebes**
A-201 ESTUDIO

Título de plano:
ESTADO REFORMADO - ALZADOS

Escala 1:75@A3 Fecha: 11/12/23

Todos los contenidos en este material son propiedad de Sara Acebes y están protegidos por las leyes de derechos de autor. No está permitido modificar, distribuir, publicar, transmitir o crear contenidos derivados de cualquier material en este documento.



Firma 1: **SARA ACEBES ANTA**

CSV: A0600MWyM+70+JTPf/k0KvRbWR4TjLYdAU3n8j


REGISTRO ELECTRONICO (GCELC)
N.º Registro: 2023GCELC369386
Fecha Registro: 11/12/2023 10:40






Firma 1: **SARA ACEBES ANTA**


CSV: A0600MWyM+70+JTPf/k0KvrBWR4TjLYdAU3n8j

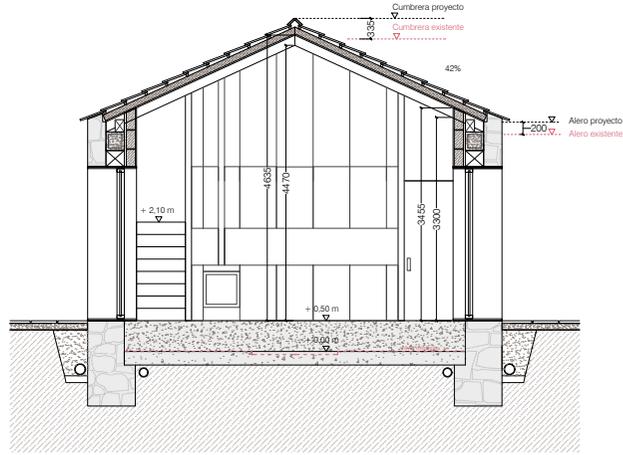

Estado Reformado - Sección AA
Escala 1:75

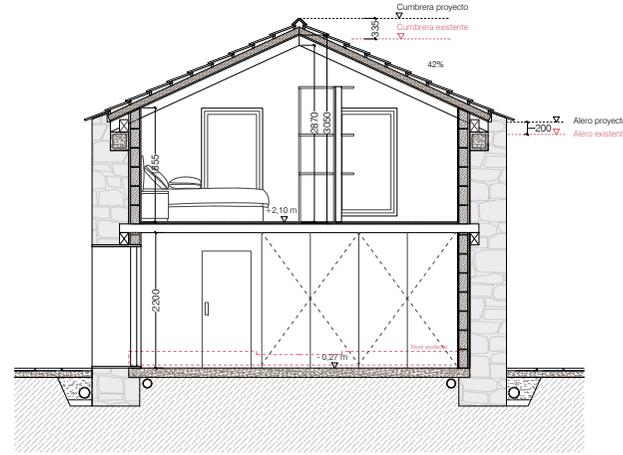


Estado Reformado - Sección CC
Escala 1:75

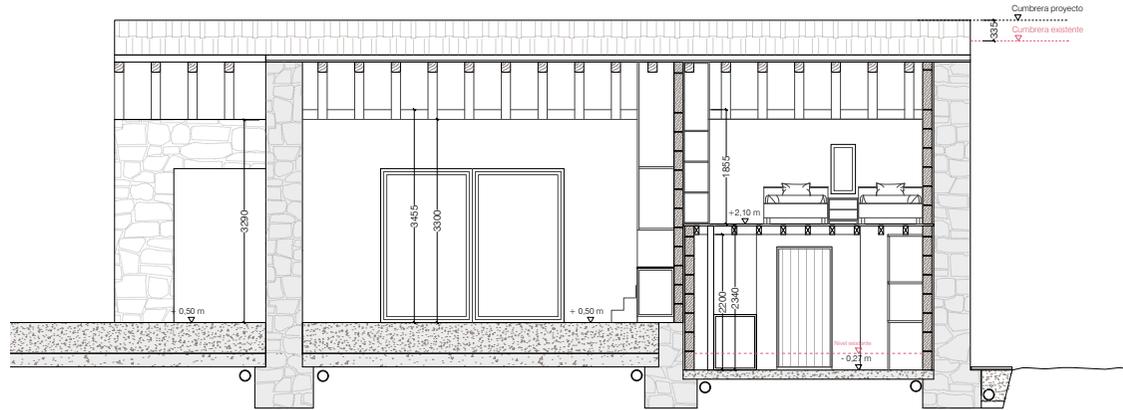

Estado Reformado - Sección BB
Escala 1:75

Notas:

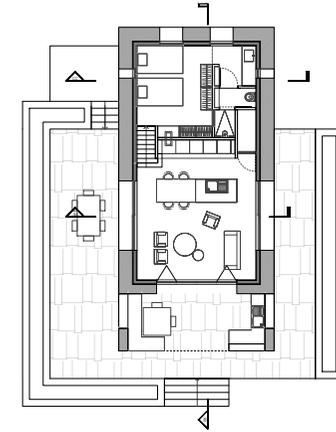

PROYECTO BÁSICO:

REHABILITACIÓN DE CABAÑA PASIEGA PARA VIVIENDA

Polígono 2, Parcela 12, Barrio Carcabal, San Roque de Riomiera (Cantabria)

Arquitecta: Sara Acebes Colaboradora: Marta López
Promotor: Johan Vanoverbeke

Plano no. **sara.acebes**
A-202 ESTUDIO


Título de plano:
ESTADO REFORMADO - SECCIONES

Escala 1:75@A3 Fecha: 11/12/23


Todos los contenidos en este material son propiedad de Sara Acebes y están protegidos por las leyes de derechos de autor. No está permitida modificar, distribuir, publicar, transmitir o crear contenidos derivados de cualquier material en este documento.

REGISTRO ELECTRONICO (GCELC)
N.º Registro: 2023GCELC369386
Fecha Registro: 11/12/2023 10:40




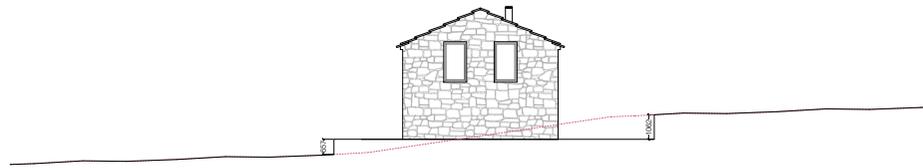


Estado Reformado - Alzado noroeste
Escala 1:200

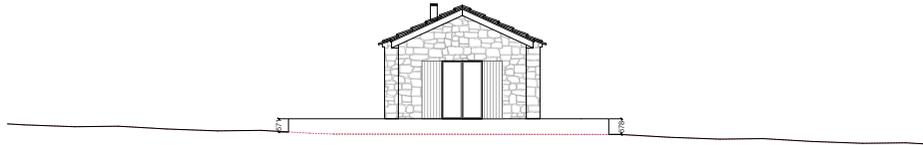

Estado Reformado - Alzado sureste
Escala 1:200

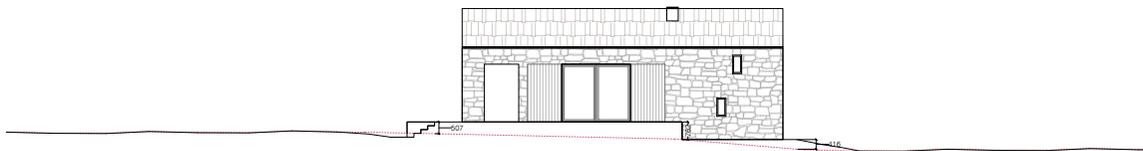

Estado Reformado - Alzado noreste
Escala 1:200

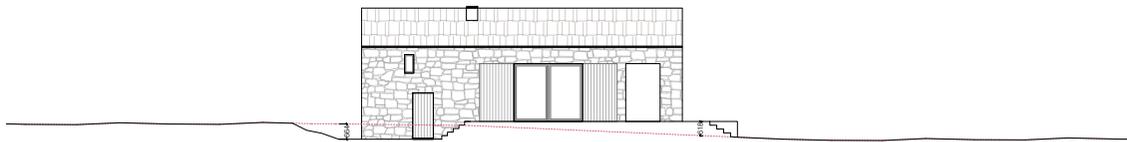

Estado Reformado - Alzado suroeste
Escala 1:200

Notas:

— Sección terreno proyecto
- - - Sección terreno existente

PROYECTO BÁSICO:

REHABILITACIÓN DE CABAÑA PASIEGA PARA VIVIENDA

Polígono 2, Parcela 12, Barrio Carcabal, San Roque de Riomiera (Cantabria)

Arquitecta: Sara Acebes Colaboradora: Marta López
Promotor: Johan Vanoverbeke

Plano no. **sara.acebes**
A-203 ESTUDIO

Título de plano:
ESTADO REFORMADO - SECCIÓN TERRENO

Escala 1:75@A3 Fecha:11/12/23

Todos los contenidos en este material son propiedad de Sara Acebes y están protegidos por las leyes de derechos de autor. No está permitido modificar, distribuir, publicar, transmitir o crear contenidos derivados de cualquier material en este documento.




Firma 1: **SARA ACEBES ANTA**


CSV: A0600MWyM+70+JTPf/k0KvrBWR4TjLYdAU3n8j

REGISTRO ELECTRONICO (GCELC)
N.º Registro: 2023GCELC369386
Fecha Registro: 11/12/2023 10:40




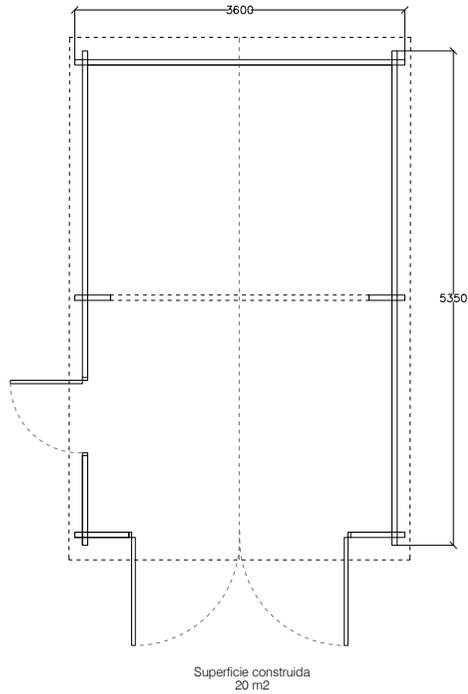


Edificación auxiliar 20m2 - Planta baja
Escala 1:50

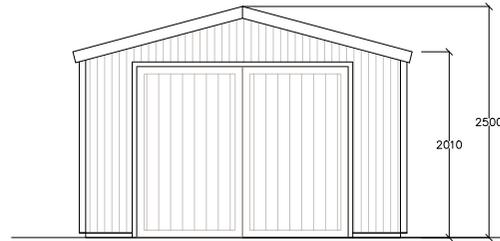


Edificación auxiliar 20m2 - Alzado frontal
Escala 1:50

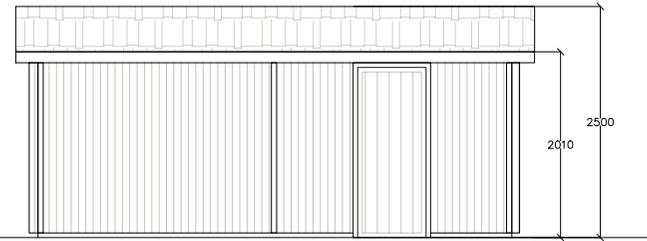

Edificación auxiliar 20m2 - Alzado lateral izquierdo
Escala 1:50

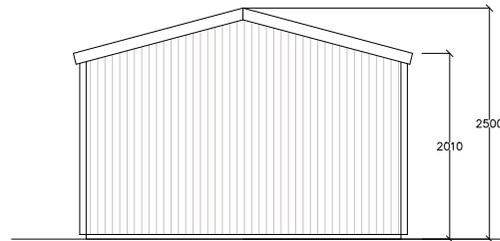

Edificación auxiliar 20m2 - Alzado trasero
Escala 1:50

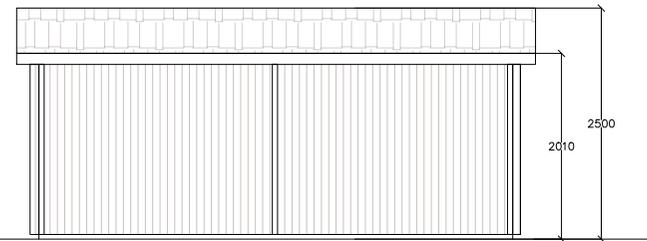

Edificación auxiliar 20m2 - Alzado lateral derecho
Escala 1:50

PROYECTO BÁSICO:

REHABILITACIÓN DE CABAÑA PASIEGA PARA VIVIENDA

Polígono 2, Parcela 12, Barrio Carcabal, San Roque de Riomiera (Cantabria)

Arquitecta: Sara Acebes Colaboradora: Marta López
Promotor: Johan Vanoverbeke

Plano no. **sara.acebes**
A-301 ESTUDIO

Título de plano:

EDIFICACIÓN AUXILIAR - 20M2

Escala 1:50@A3

Fecha: 11/12/23

Todos los contenidos en este material son propiedad de Sara Acebes y están protegidos por las leyes de derechos de autor. No está permitido modificar, distribuir, publicar, transmitir o crear contenidos derivados de cualquier material en este documento.



Firma 1: **SARA ACEBES ANTA**

CSV: A0600MWyM+70+JTPf/k0KvrBWR4TjLYdAU3n8j

REGISTRO ELECTRONICO (GCELC)
N.º Registro: 2023GCELC369386
Fecha Registro: 11/12/2023 10:40

