

GOBIERNO DE ESPAÑA

VICEPRESIDENCIA PRIMERA DEL GOBIERNO

MINISTERIO DE HACIENDA

SECRETARÍA DE ESTADO DE HACIENDA

DIRECCIÓN GENERAL DEL CATASTRO

CONSULTA DESCRIPTIVA Y GRÁFICA DE DATOS CATASTRALES DE BIEN INMUEBLE

Referencia catastral: 39052A037003650000JR

DATOS DESCRIPTIVOS DEL INMUEBLE

Localización:

Polígono 37 Parcela 365

COTAREJO, PIELAGOS (CANTABRIA)

Clase: RÚSTICO

Uso principal: Agrario

Superficie construida:

Año construcción:

CULTIVO


| Subparcela | Cultivo/aprovechamiento | Intensidad Productiva | Superficie m² |
|------------|-------------------------|-----------------------|---------------|
| 0 | PD Prados o praderas | 03 | 1.098 |

PARCELA

Superficie gráfica: 1.098 m2

Participación del inmueble: 100,00 %


Tipo:

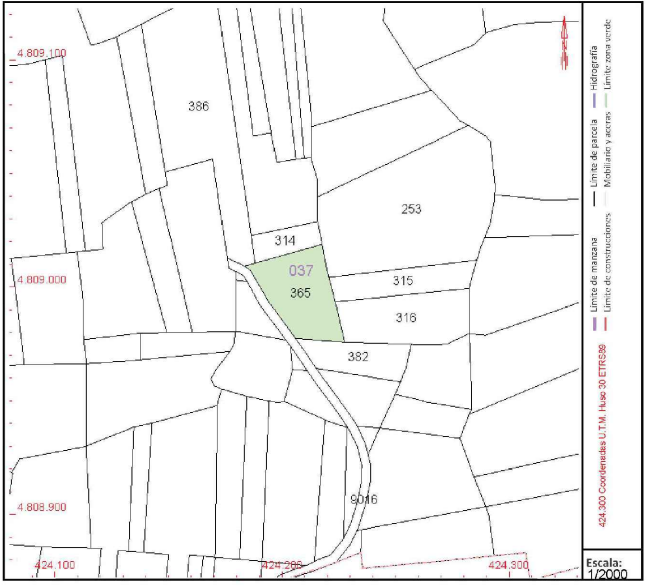

Este documento no es una certificación catastral, pero sus datos pueden ser verificados a través del "Acceso a datos catastrales no protegidos de la SEC"

Sábado , 1 de Junio de 2024

FICHA CATASTRAL



GOBIERNO DE ESPAÑA

VICEPRESIDENCIA PRIMERA DEL GOBIERNO

MINISTERIO DE HACIENDA

SECRETARÍA DE ESTADO DE HACIENDA

DIRECCIÓN GENERAL DEL CATASTRO

CONSULTA DESCRIPTIVA Y GRÁFICA DE DATOS CATASTRALES DE BIEN INMUEBLE

Referencia catastral: 39052A037003150000JA

DATOS DESCRIPTIVOS DEL INMUEBLE

Localización:

Polígono 37 Parcela 315

COTAREJO, PIELAGOS (CANTABRIA)

Clase: RÚSTICO

Uso principal: Agrario

Superficie construida:

Año construcción:

CULTIVO


| Subparcela | Cultivo/aprovechamiento | Intensidad Productiva | Superficie m² |
|------------|-------------------------|-----------------------|---------------|
| 0 | PD Prados o praderas | 03 | 715 |

PARCELA

Superficie gráfica: 715 m2

Participación del inmueble: 100,00 %

Tipo:



Este documento no es una certificación catastral, pero sus datos pueden ser verificados a través del "Acceso a datos catastrales no protegidos de la SEC"

Sábado , 1 de Junio de 2024


FICHA CATASTRAL

PARCELA CON COLINDANTES



POSICIÓN DE LA PARCELA EN PGOU Y DIST. A SUELO URB.

POSICIÓN DE LA PARCELA EN EL MUNICIPIO DE PIELAGOS

01 PU. 01
PROYECTO: Vivienda Unifamiliar Aislada
UBICACIÓN: Pol 37 - par 315 y 365. Boo de Pielagos
FECHA: Junio 2024
PLANO: Situación
ESCALA: Sin escala
PROMOTOR: Raquel Igareda Anievas
FASE: SOLICITUD DE AUTORIZACIÓN CROTU

A · M O R A G O
A R Q U I T E C T U R A

Alfonso Morago Calleja // Colegiado COACAN 3603

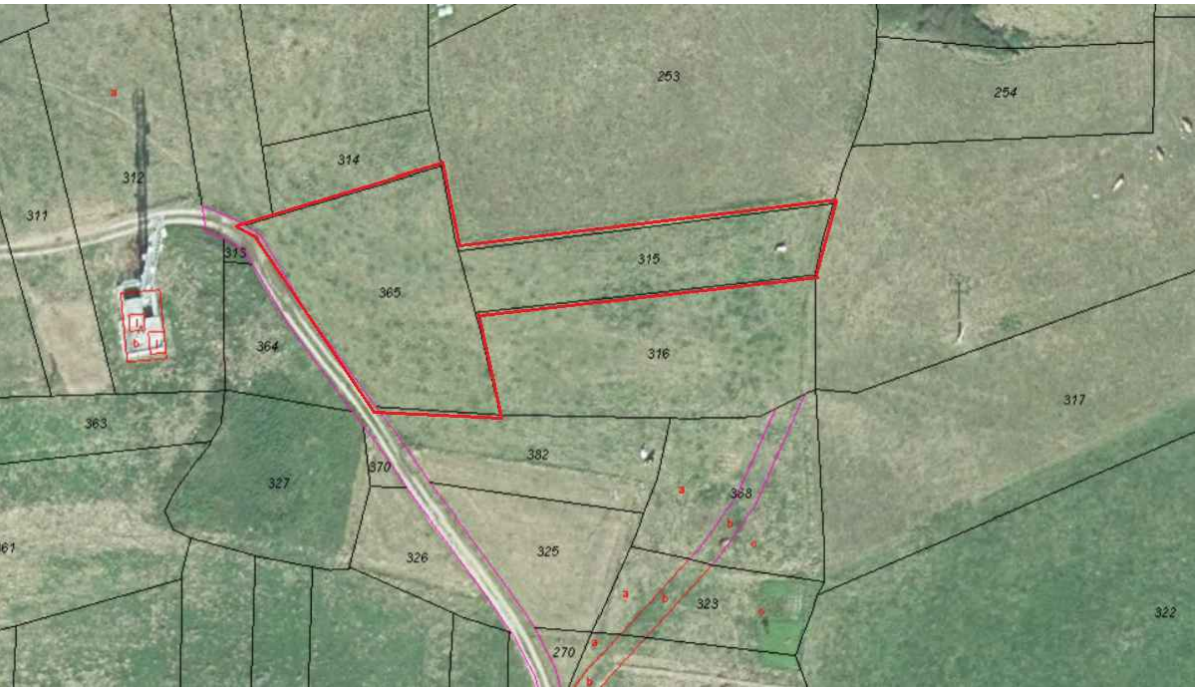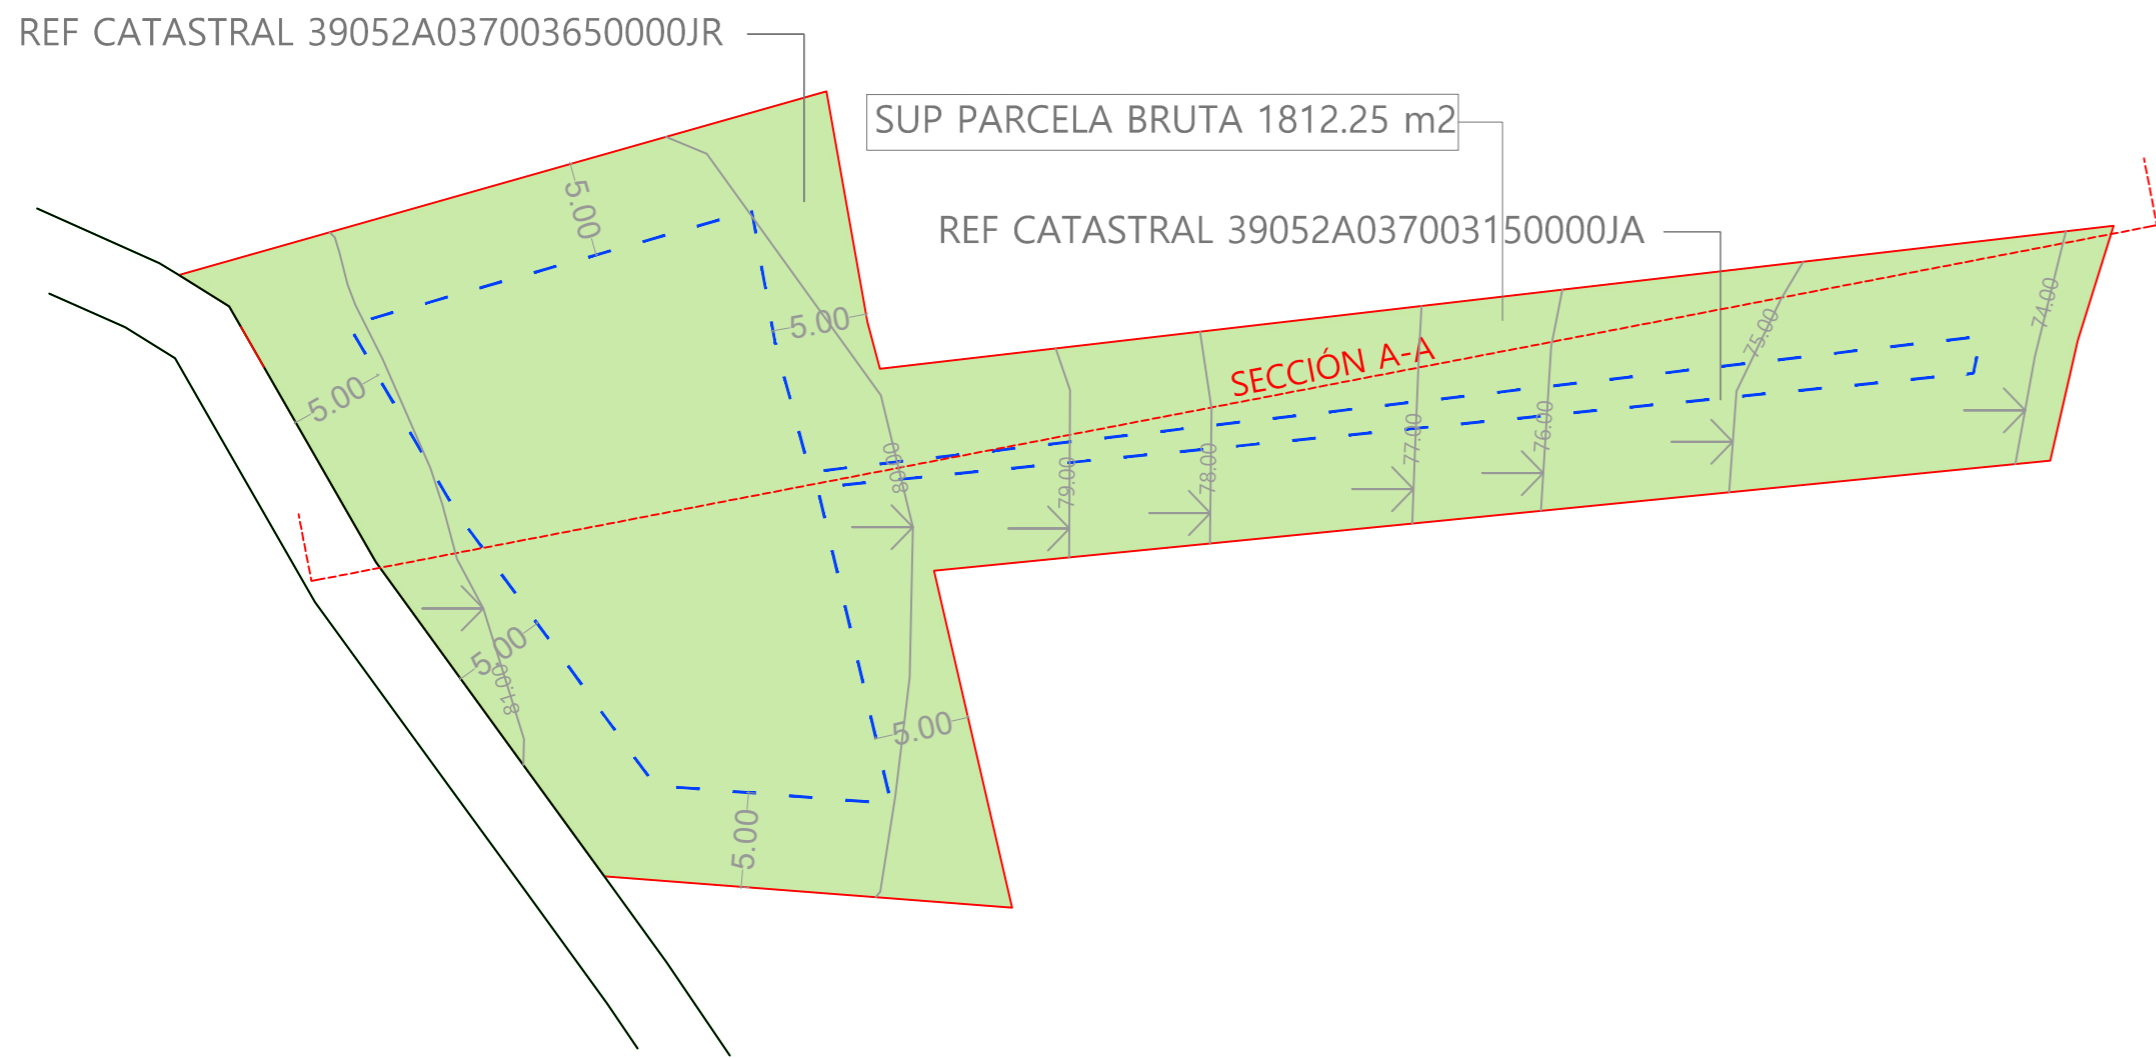PARCELA ACTUAL



LEYENDA GENERAL


- LÍMITE DE LA PARCELA OBJETO DE PROYECTO
- RETRANQUEO COLINDANTES

SUPERFICIE PARCELA BRUTA

9625.15 m2



0 4 8 12 20 metros
ESCALA GRÁFICA EN METROS

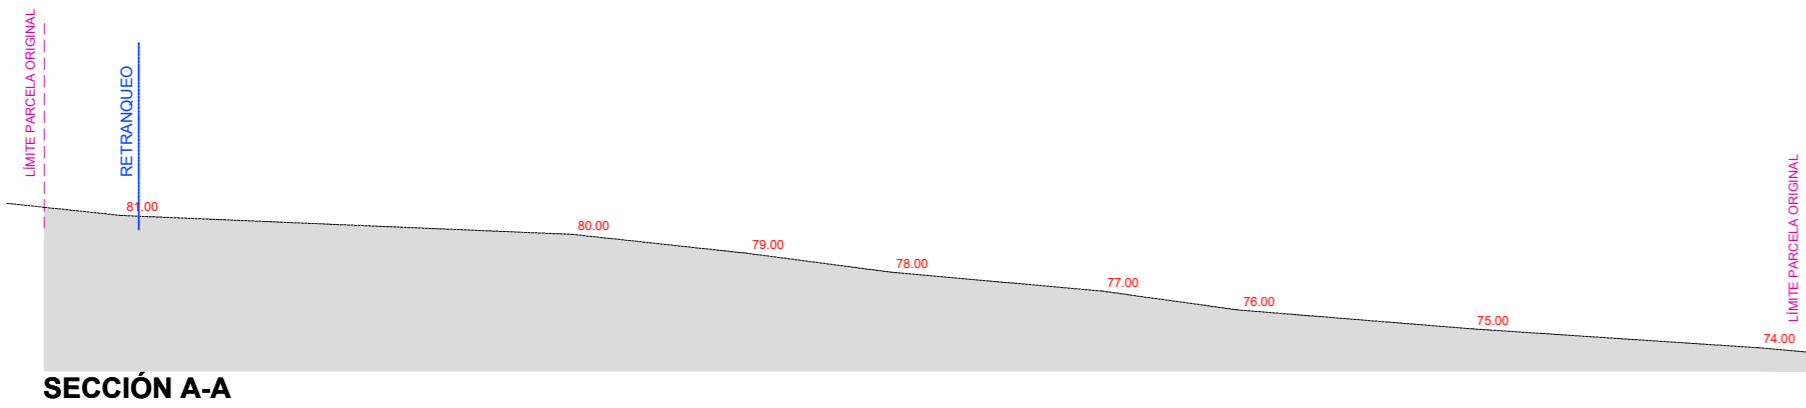

01 PU. 02


PROYECTO: Vivienda Unifamiliar Aislada
UBICACIÓN: Pol 37 - par 315 y 365, Boo de Pielagos
FECHA: Junio 2024
PLANO: Parcela actual-secciones del terreno
ESCALA: 1/250
PROMOTOR: Raquel Igareda Anievas
FASE: SOLICITUD DE AUTORIZACIÓN CROTU

A · M O R A G O
A R Q U I T E C T U R A



Alfonso Morago Calleja II Colegiado COACAN 3603


| |
|-------------------------|
| JUSTIFICACIÓN OCUPACIÓN |
|-------------------------|

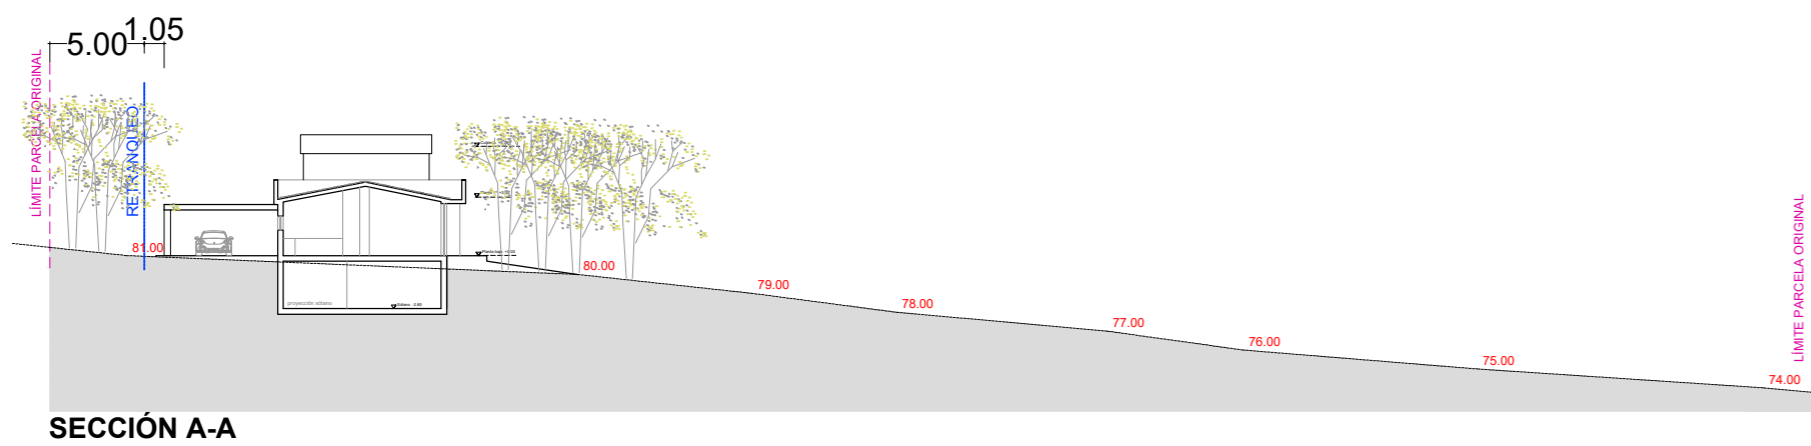

| |
|---|
| <p>JUSTIFICACIÓN DE LA NORMA URBANÍSTICA</p> |
|---|


| |
|-----------------|
| LEYENDA GENERAL |
|-----------------|

| |
|---------------|
| INSTALACIONES |
|---------------|


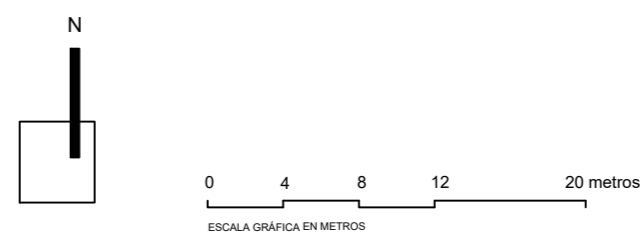
DISTANCIA A SUELO URBANO

Alfonso Morago Calleja // Colegiado COACAN 3603

PLANTA BAJA

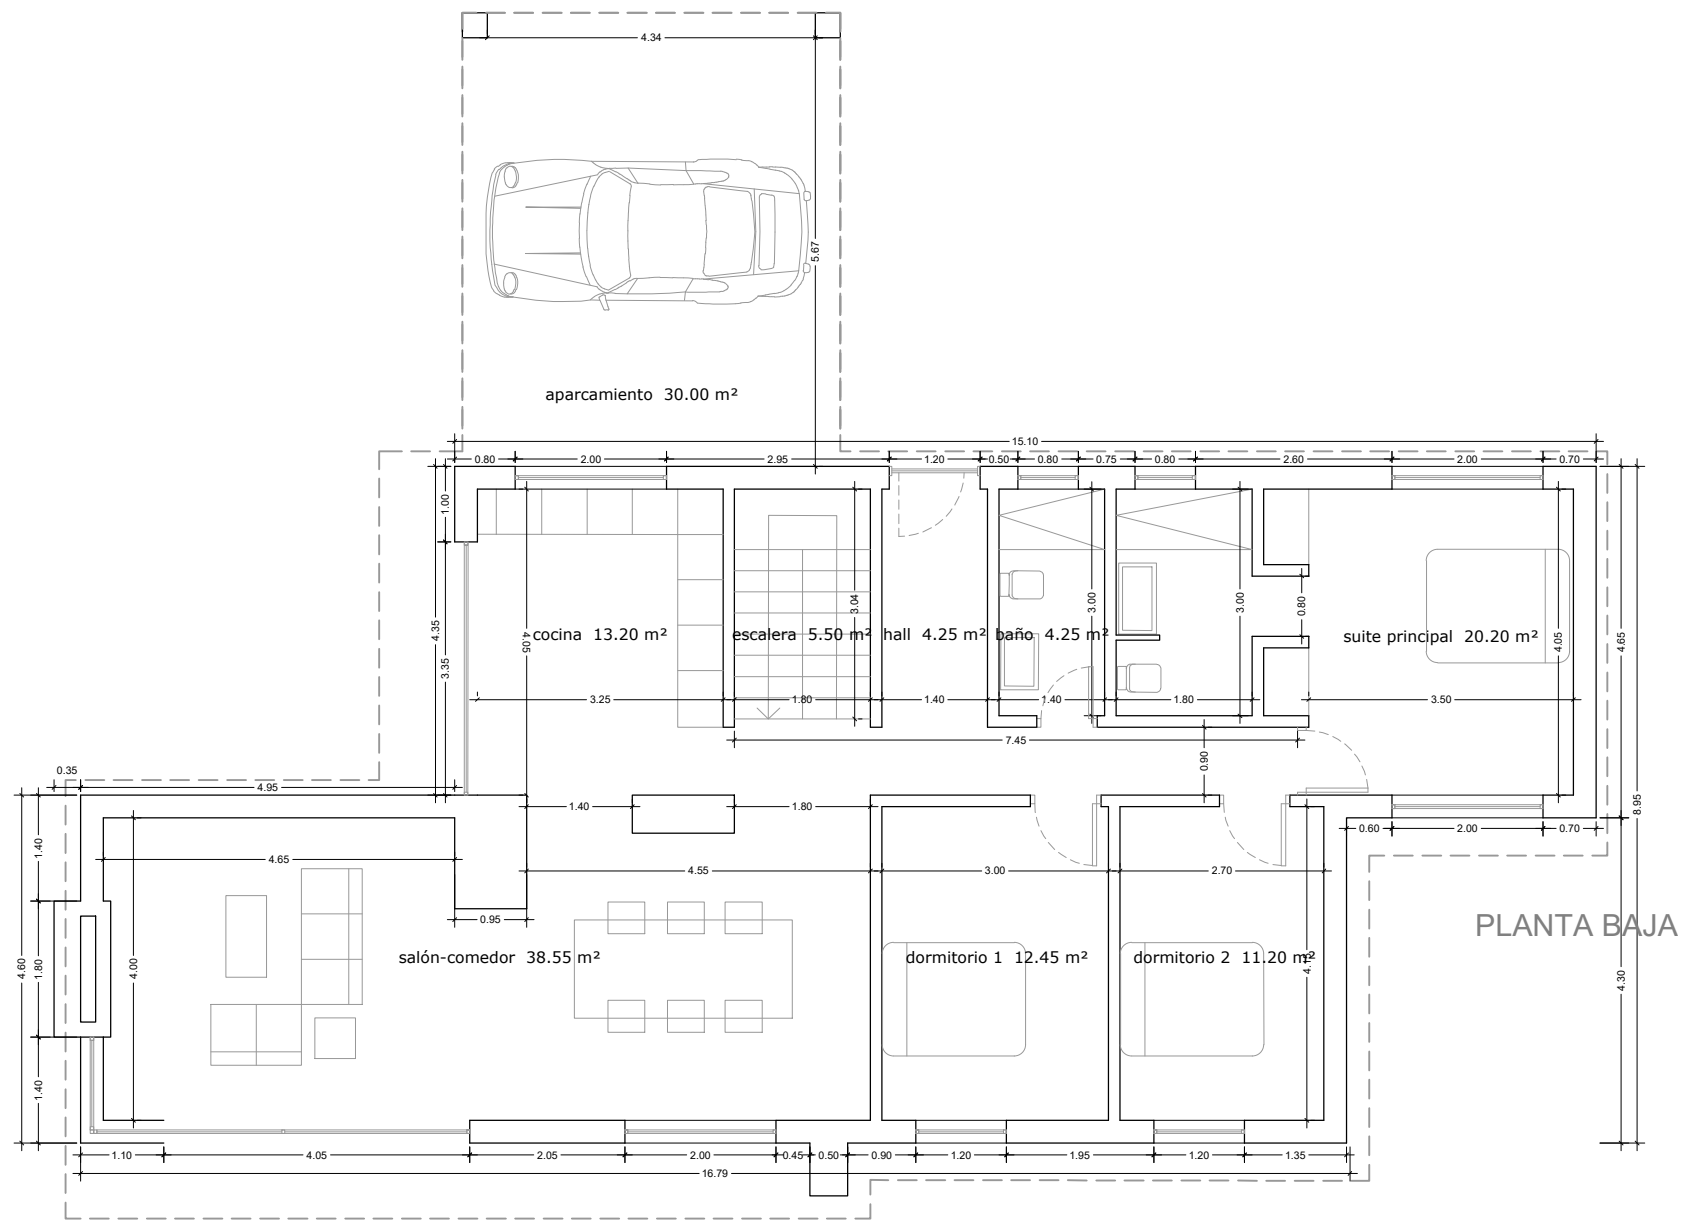

PLANTA BAJA

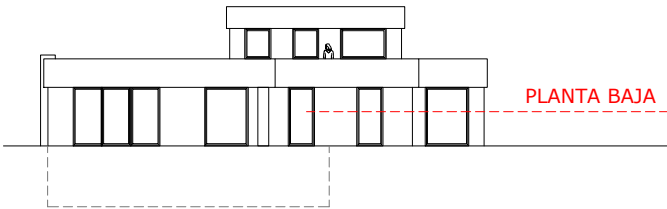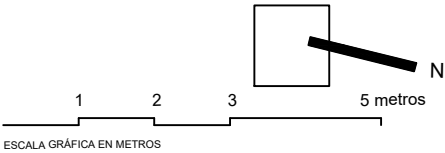

02 PAEP. 01


PROYECTO: Vivienda Unifamiliar Aislada
UBICACIÓN: Pol 37 - par 315 y 365, Boo de Pielagos
FECHA: Junio 2024
PLANO: Planta baja - Cotas y Superficies
ESCALA: 1/100
PROMOTOR: Raquel Igareda Anievas
FASE: SOLICITUD DE AUTORIZACIÓN CROTU

A · M O R A G O
A R Q U I T E C T U R A


[Signature]

Alfonso Morago Calleja // Colegiado COACAN 3603



PLANTA 1º Y SÓTANO

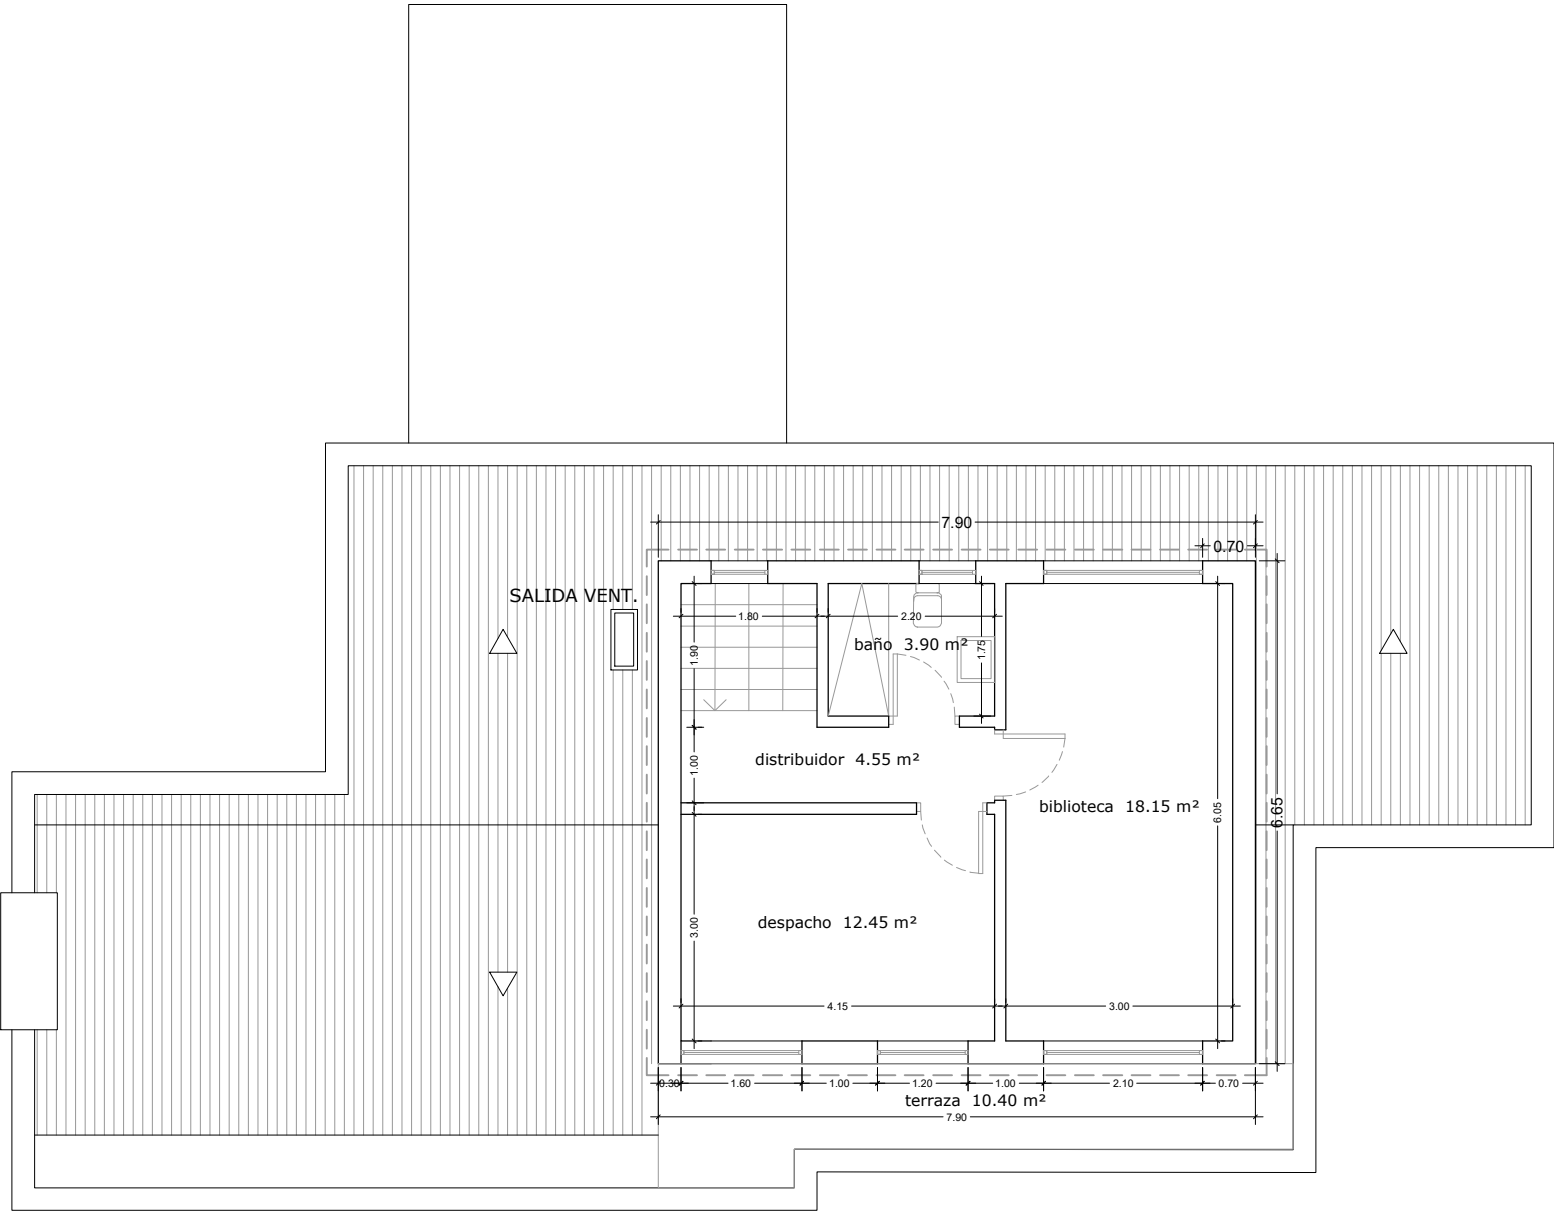

PLANTA 1º

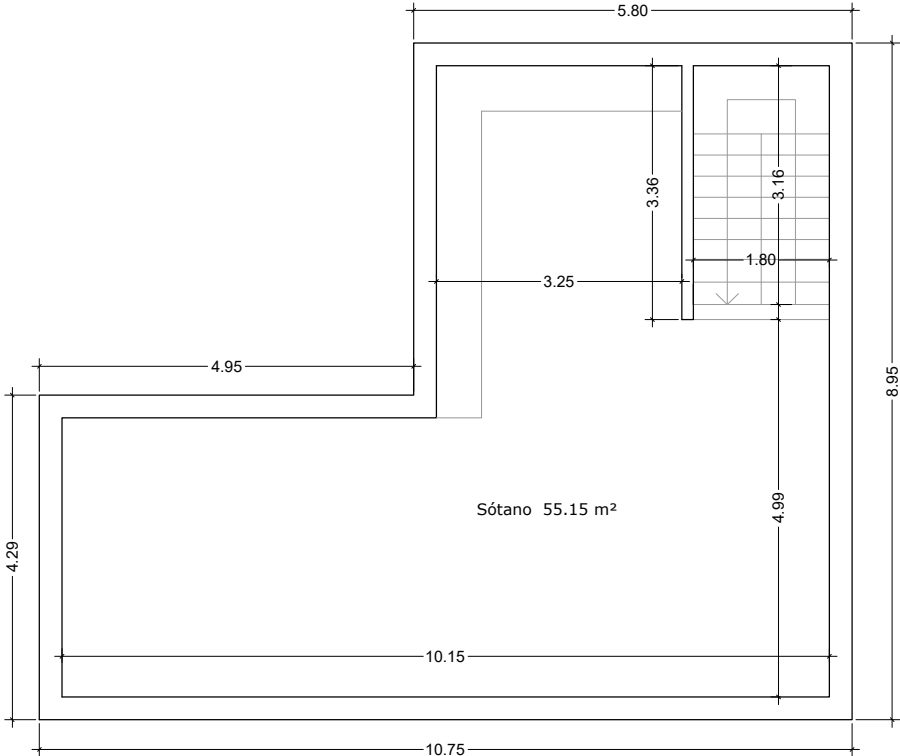

PLANTA SÓTANO

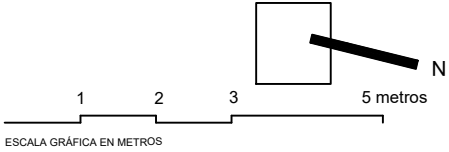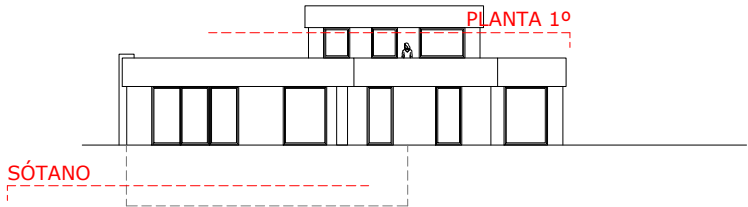




02 PAEP. 02

PROYECTO: Vivienda Unifamiliar Aislada
UBICACIÓN: Pol 37 - par 315 y 365, Boo de Pielagos
FECHA: Junio 2024
PLANO: Planta 1º y Sótano - Cotas y Superficies
ESCALA: 1/100
PROMOTOR: Raquel Igareda Anievas
FASE: SOLICITUD DE AUTORIZACIÓN CROTU

A · M O R A G O
A R Q U I T E C T U R A

Alfonso Morago Calleja // Colegiado COACAN 3603

CUBIERTA

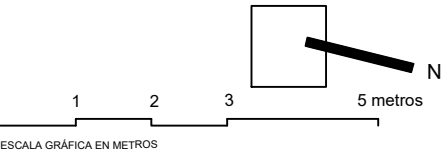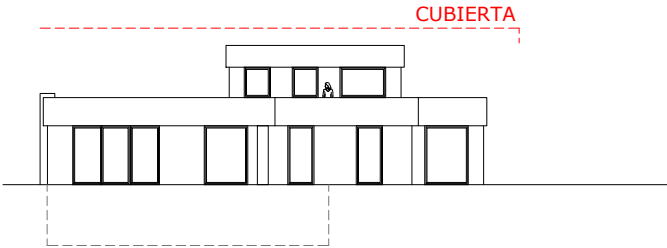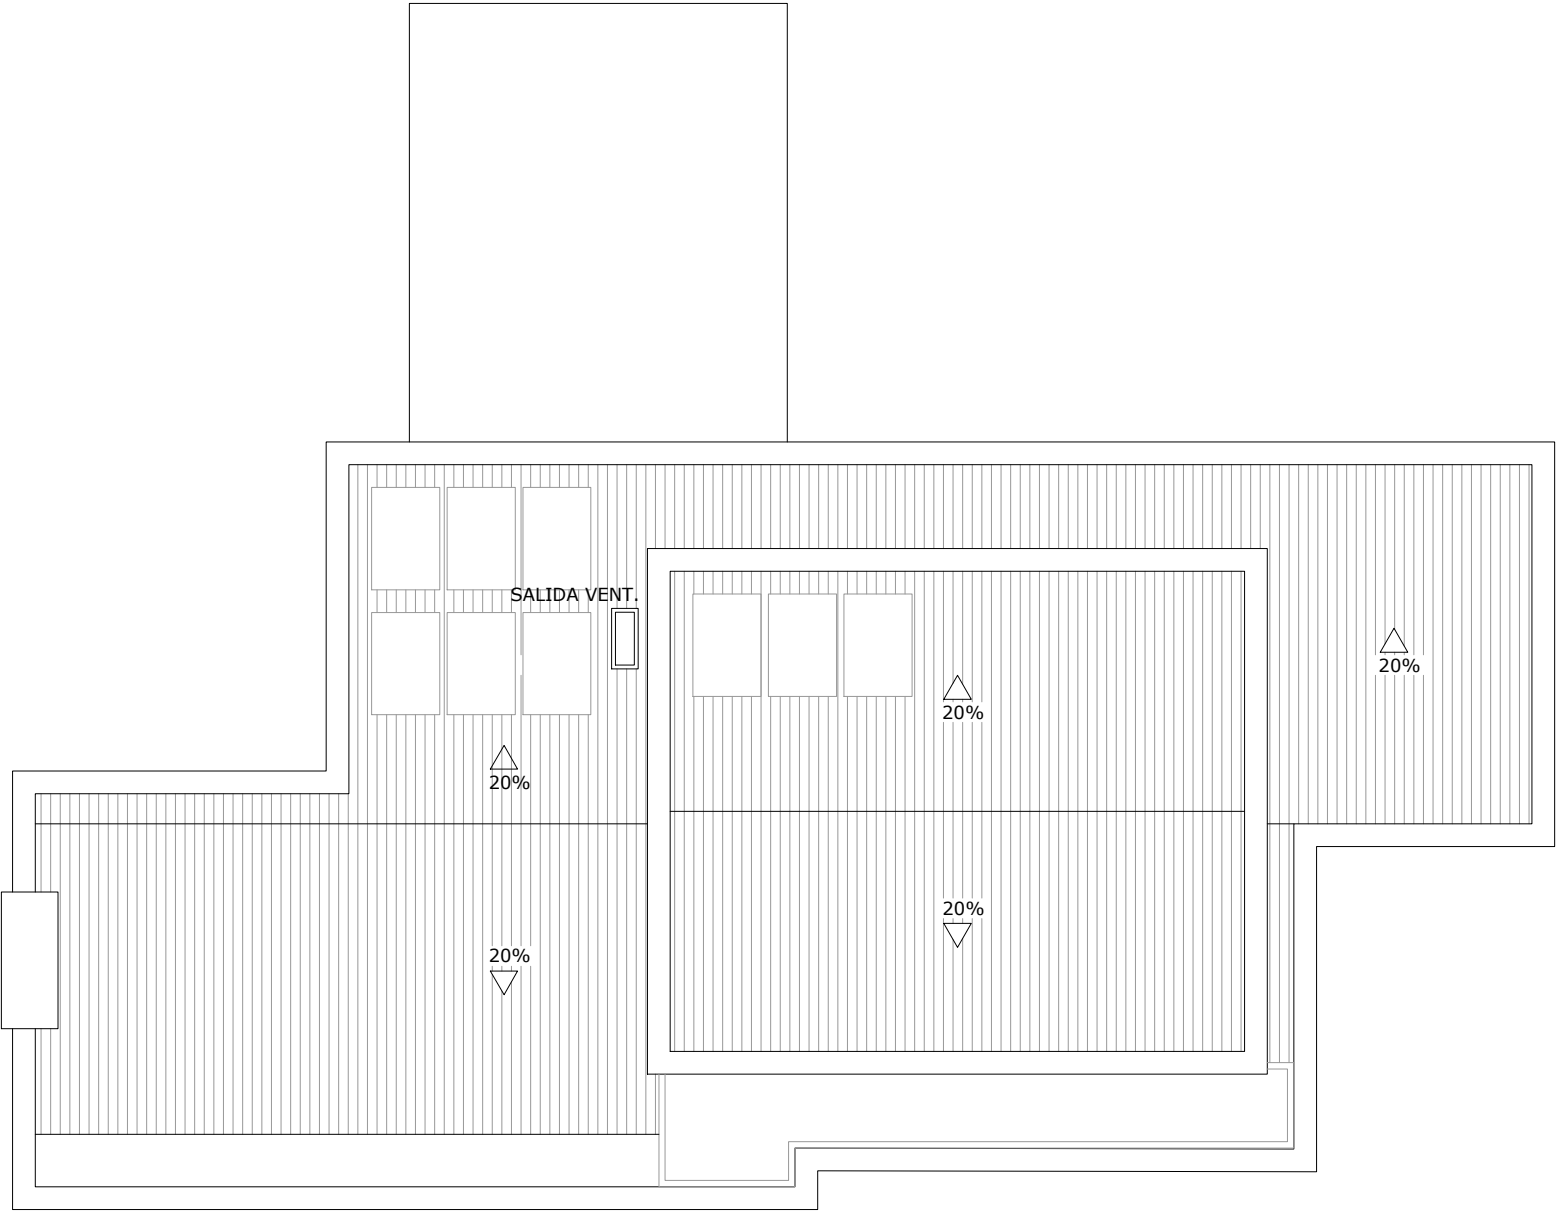





02 PAEP. 03

PROYECTO: Vivienda Unifamiliar Aislada
UBICACIÓN: Pol 37 - par 315 y 365. Boo de Pielagos
FECHA: Junio 2024
PLANO: Cubierta
ESCALA: 1/100
PROMOTOR: Raquel Igareda Anievas
FASE: SOLICITUD DE AUTORIZACIÓN CROTU

A · M O R A G O
A R Q U I T E C T U R A

Alfonso Morago Calleja // Colegiado COACAN 3603

ALZADOS 1

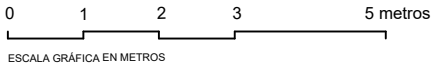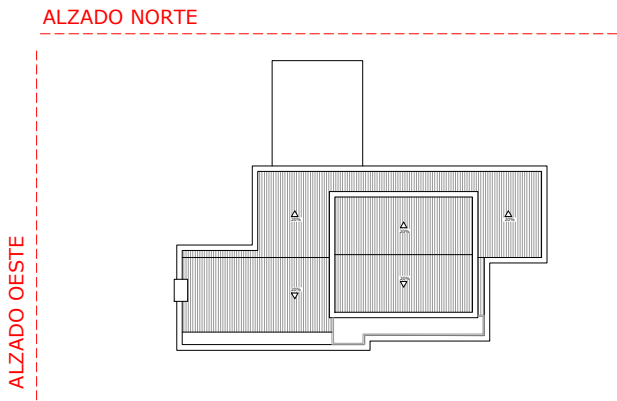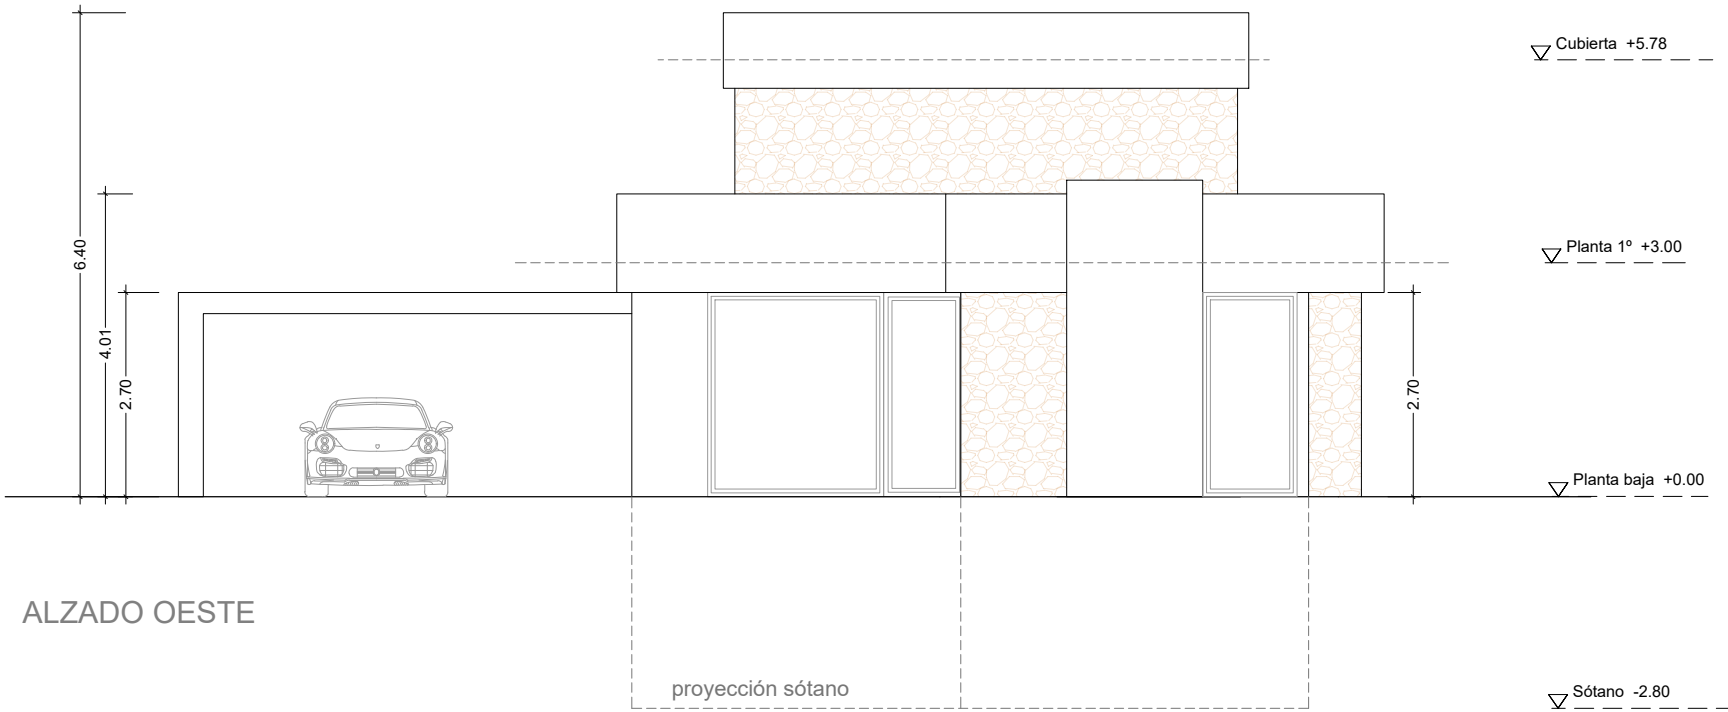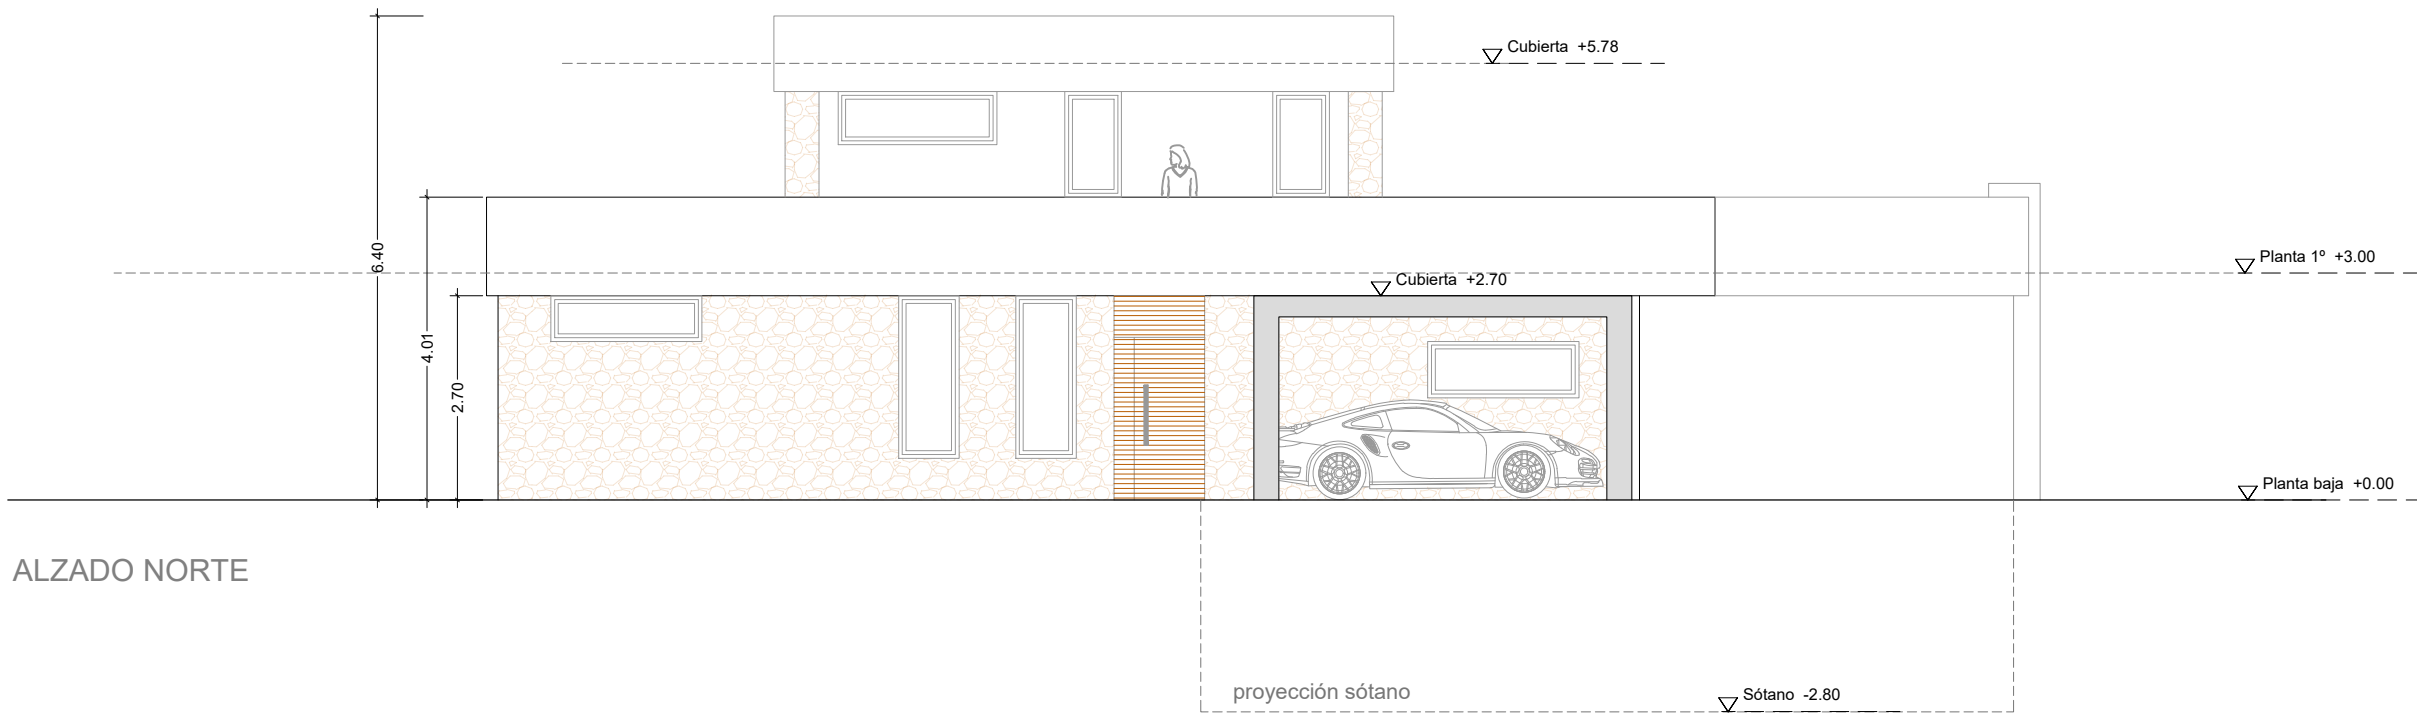

02 PAEP. 04

PROYECTO: Vivienda Unifamiliar Aislada

UBICACIÓN: Pol 37 - par 315 y 365, Boo de Pielagos

FECHA: Junio 2024

PLANO: Alzados I

ESCALA: 1/100

PROMOTOR: Raquel Igareda Anievas

FASE: SOLICITUD DE AUTORIZACIÓN CROU


A · M O R A G O

A R Q U I T E C T U R A




Alfonso Morago Calleja // Colegiado COACAN 3603



ALZADOS 1

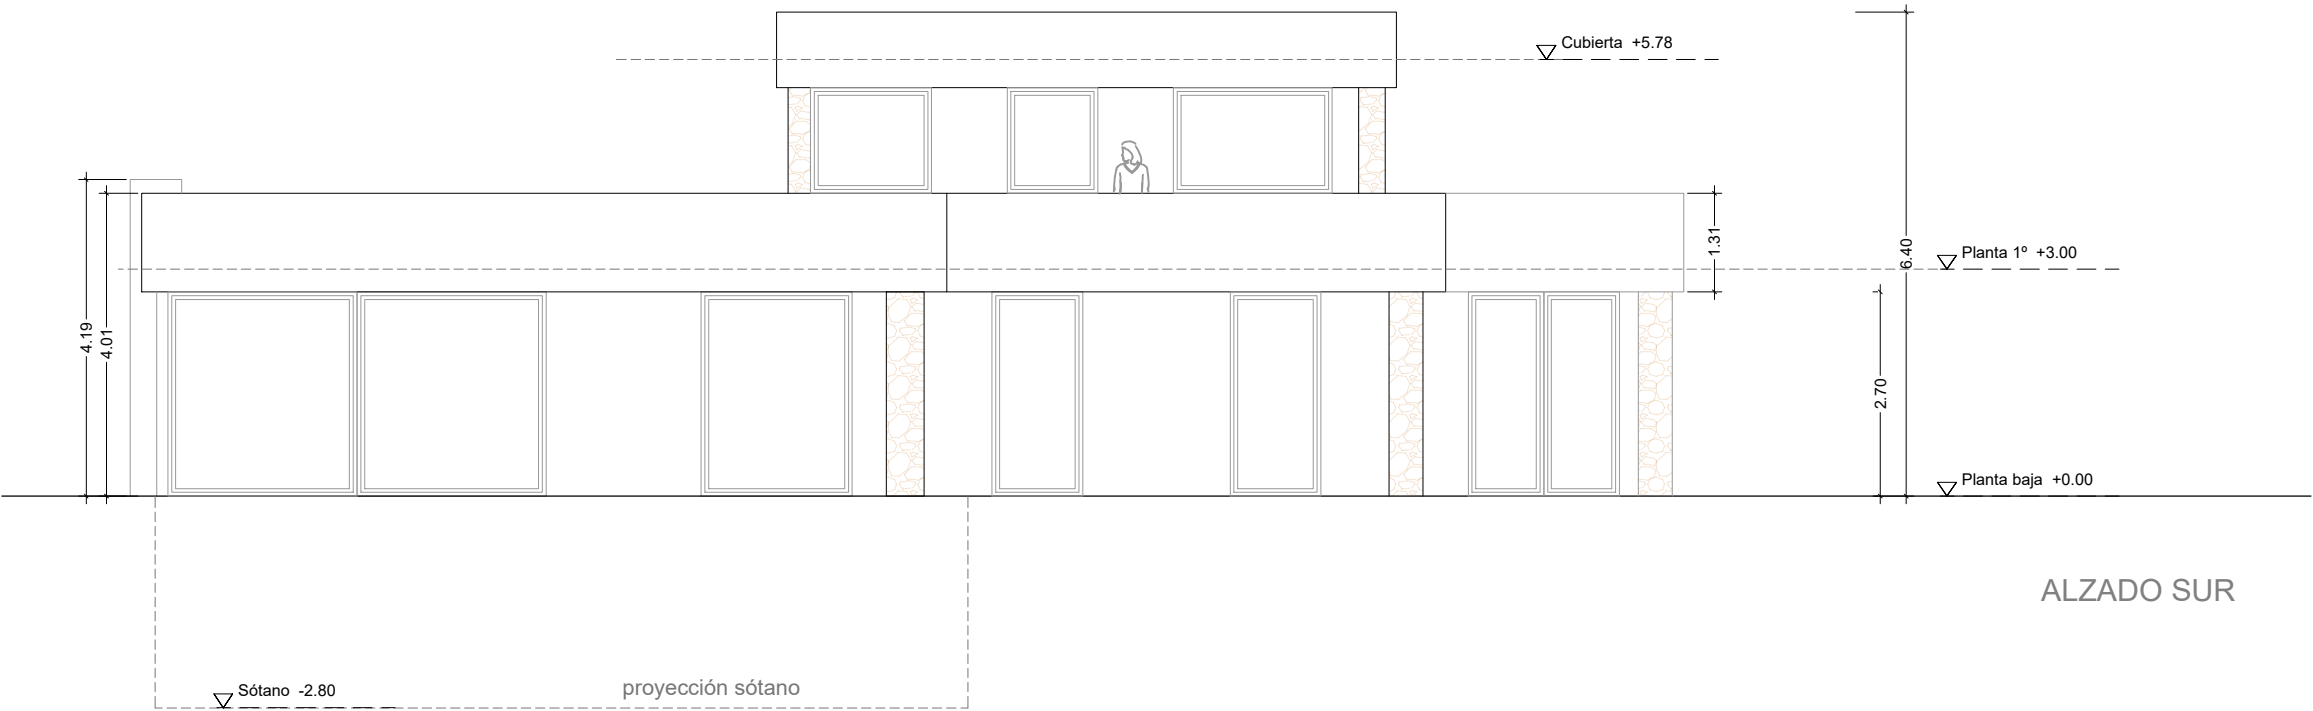

ALZADO SUR

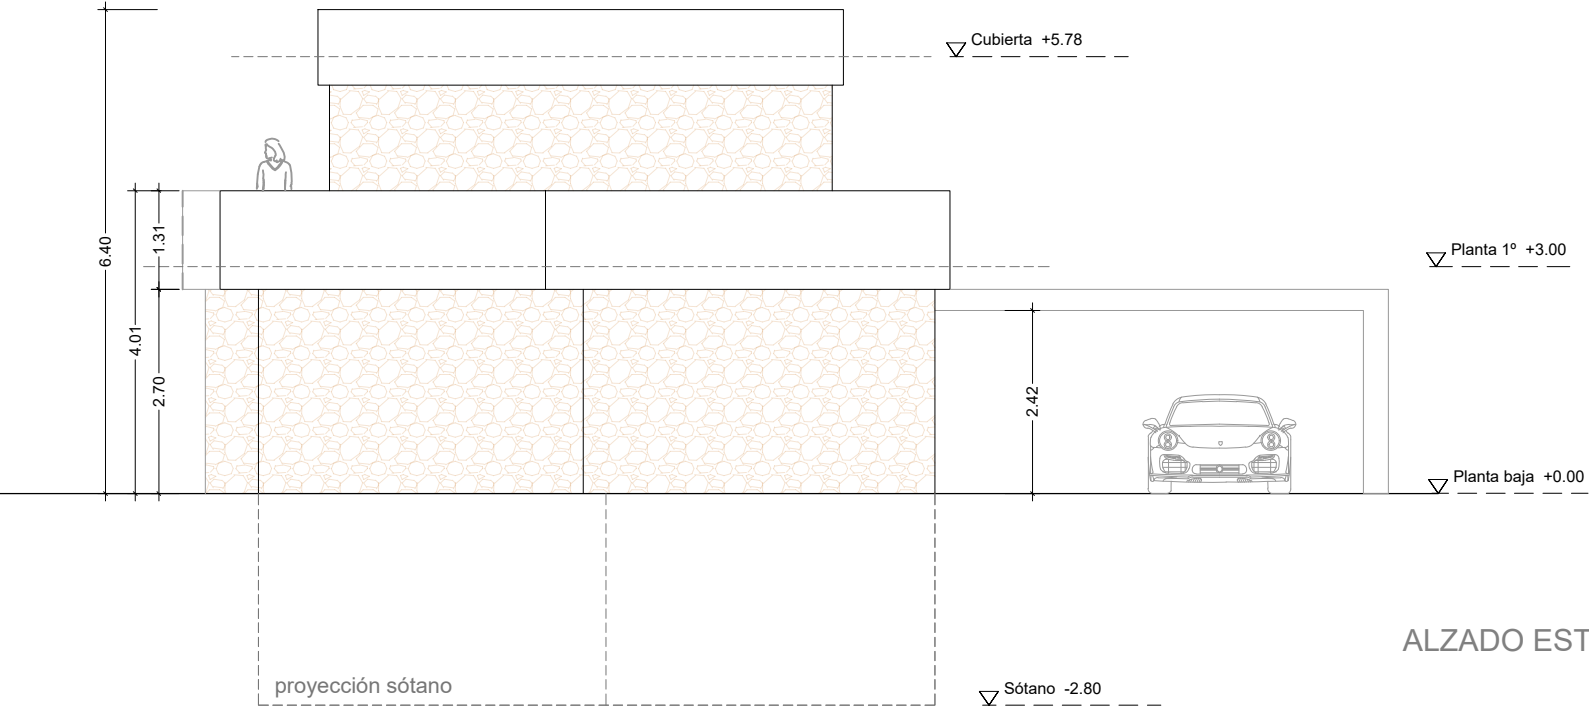

ALZADO ESTE

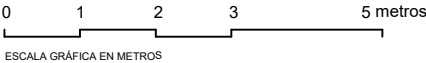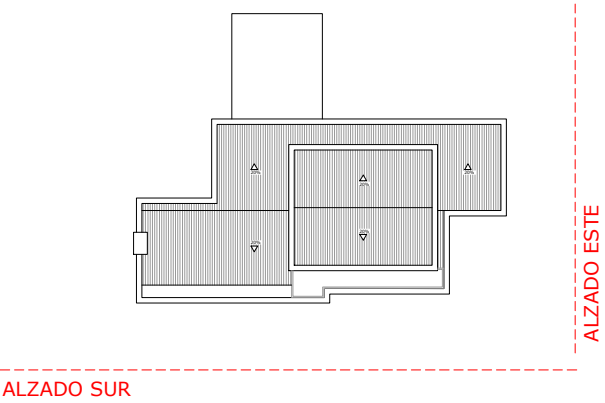

02 PAEP. 05


PROYECTO: Vivienda Unifamiliar Aislada
UBICACIÓN: Pol 37 - par 315 y 365, Boo de Pielagos
FECHA: Junio 2024
PLANO: Alzados 2
ESCALA: 1/100
PROMOTOR: Raquel Igareda Anievas
FASE: SOLICITUD DE AUTORIZACIÓN CROU

A · M O R A G O
A R Q U I T E C T U R A




Alfonso Morago Calleja // Colegiado COACAN 3603


ALZADOS 2

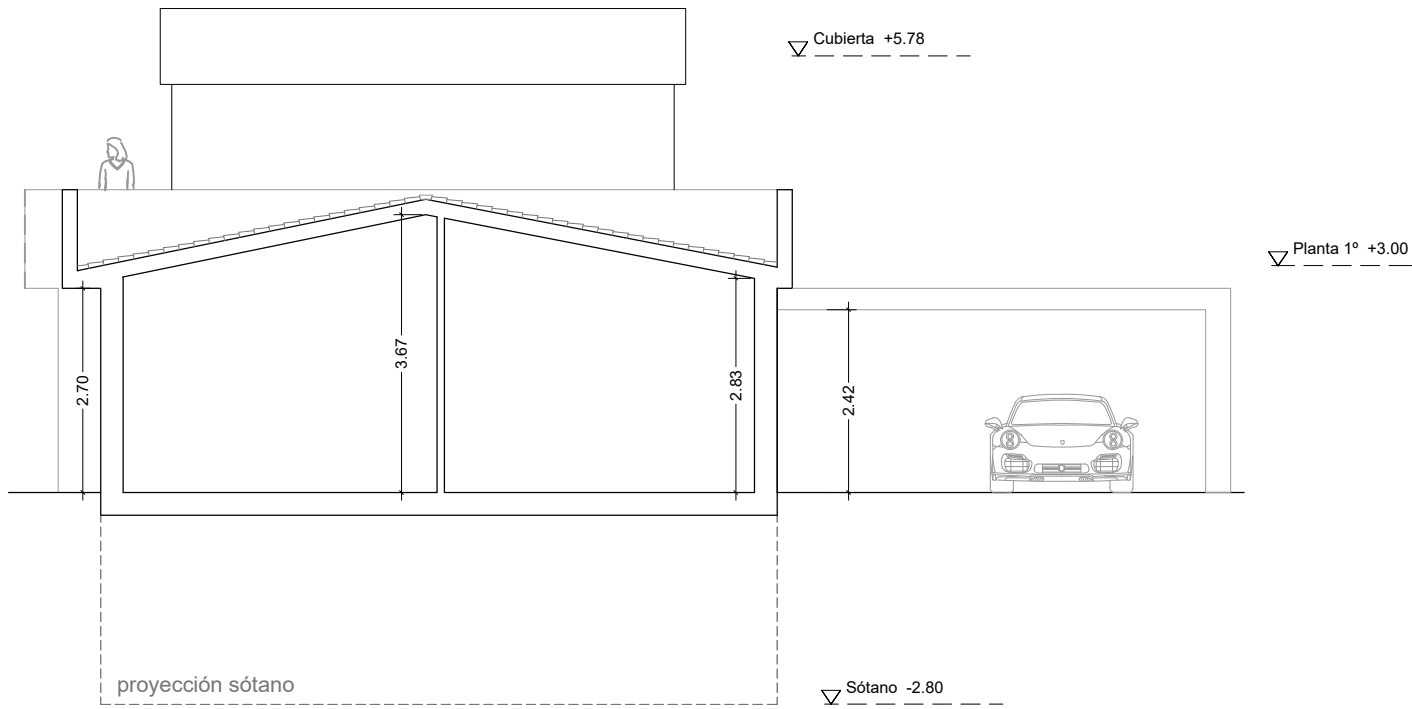


SECCIÓN A-A

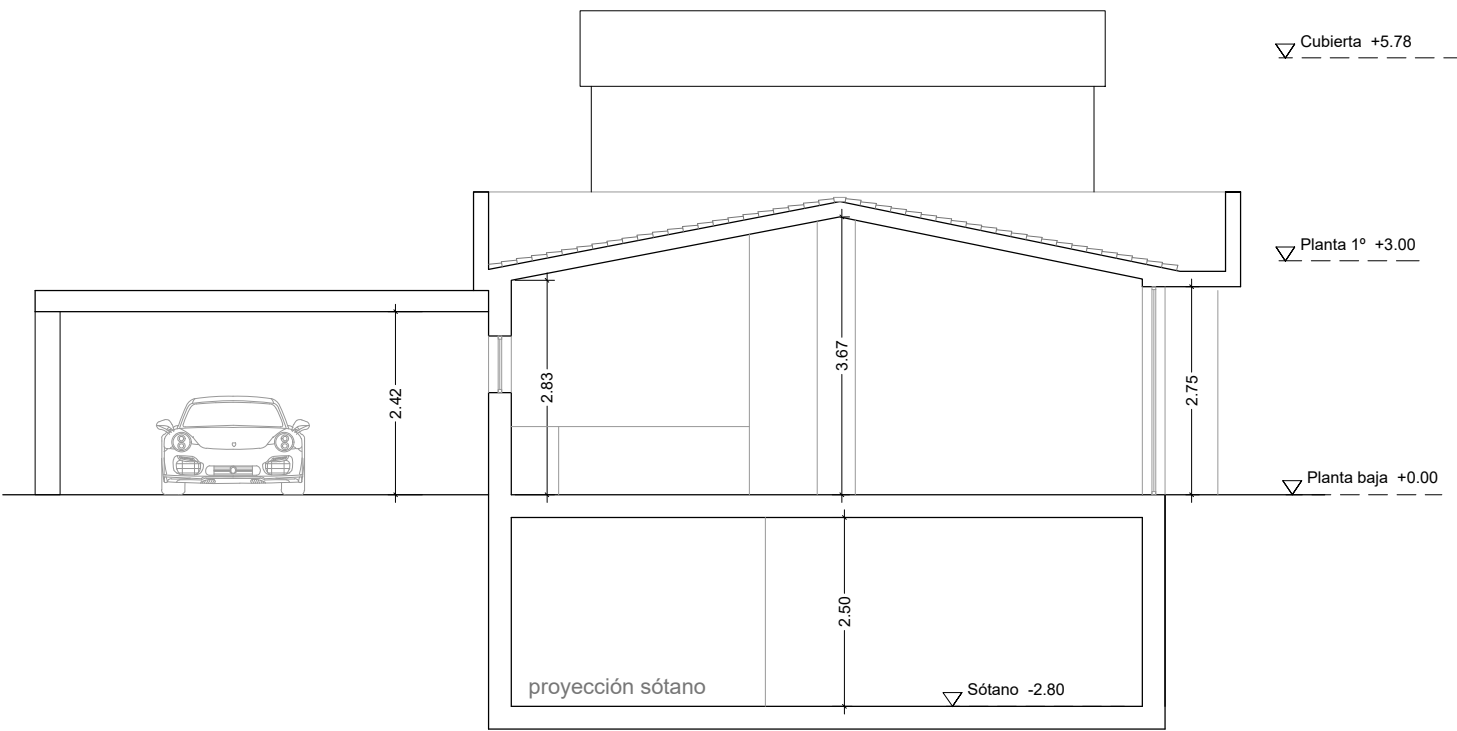

SECCIÓN B-B

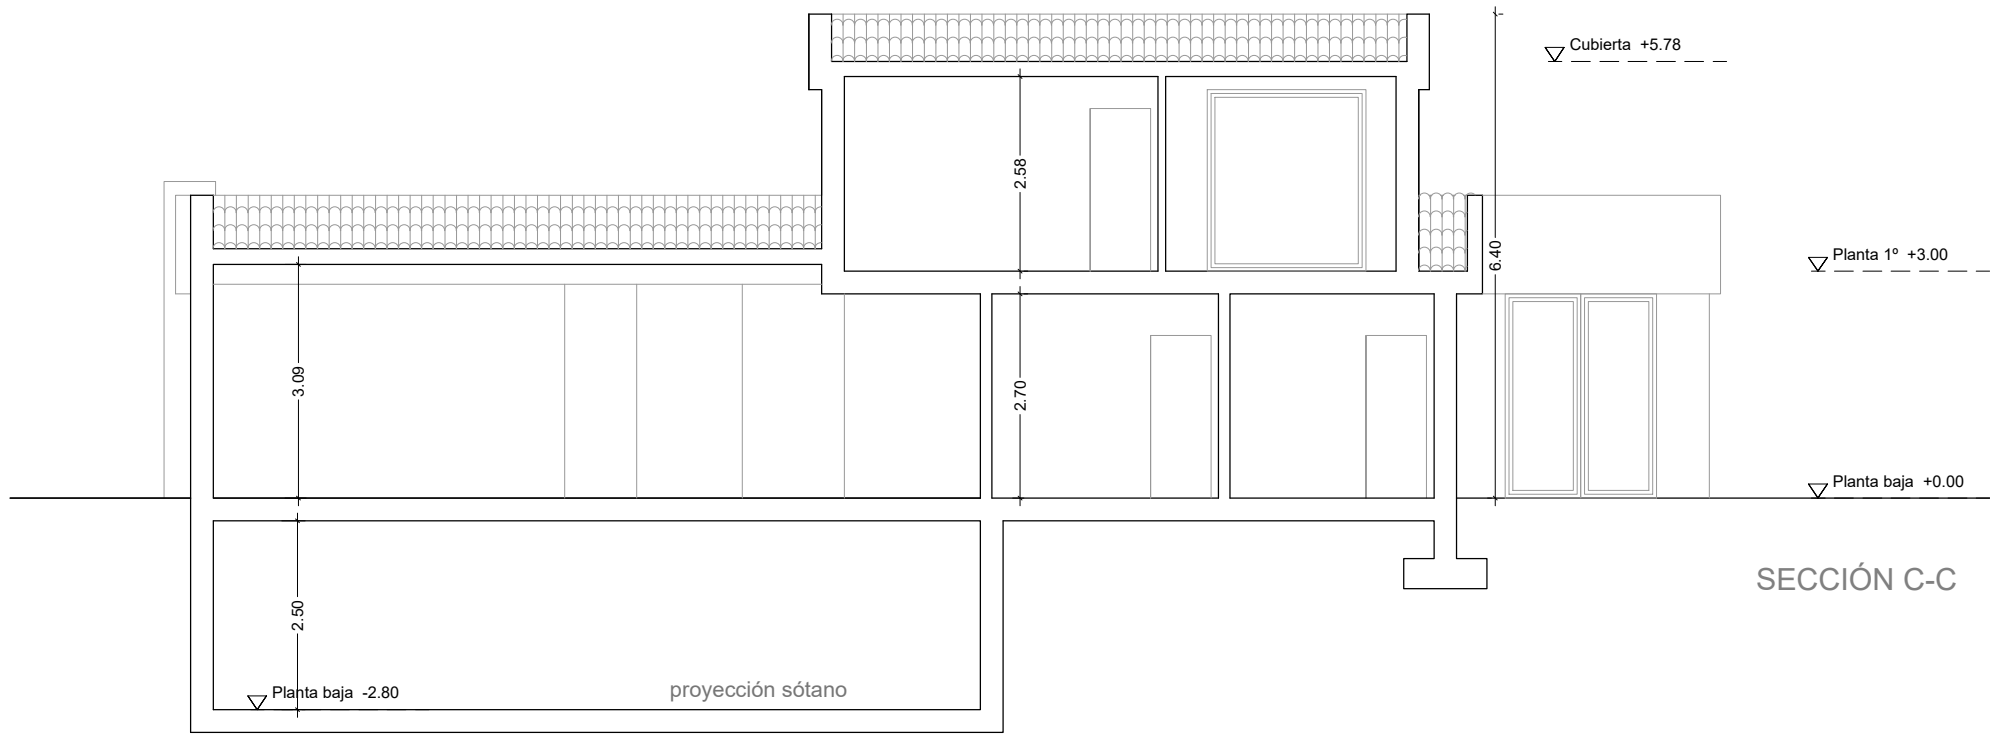

SECCIÓN C-C

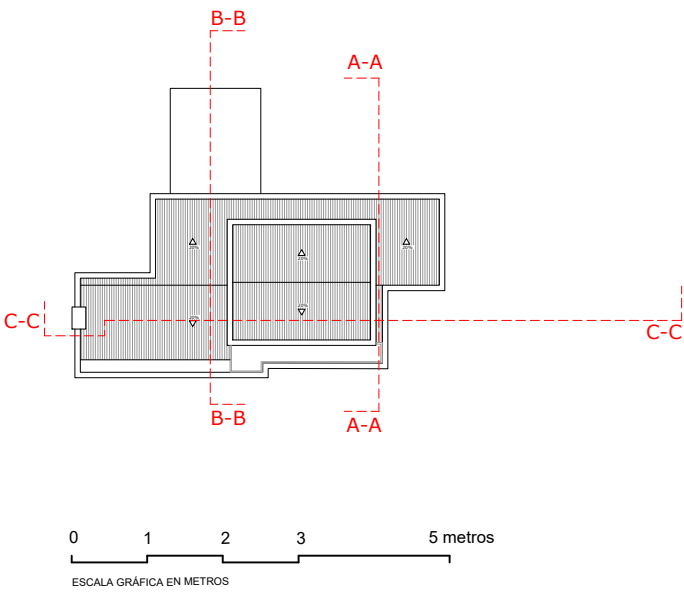

02 PAEP. 06

PROYECTO: Vivienda Unifamiliar Aislada
UBICACIÓN: Pol 37 - par 315 y 365. Boo de Pielagos
FECHA: Junio 2024
PLANO: Secciones
ESCALA: 1/100
PROMOTOR: Raquel Igareda Anievas
FASE: SOLICITUD DE AUTORIZACIÓN CROTU

A · M O R A G O
A R Q U I T E C T U R A

Alfonso Morago Calleja // Colegiado COACAN 3603