


# Mi Mapa



septiembre 10, 2024

- Catastro 2024
- Límites Municipales
- Límites Autonómicos

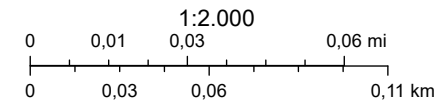

Gobierno de Cantabria-IGN/CNIG, Sistema Cartográfico Nacional; Gobierno de Cantabria-IGN, Sistema Cartográfico Nacional; Dirección General del Catastro

Mapa realizado con el visualizador de información geográfica del Gobierno de  
© Información perteneciente a la Administración o Administraciones productoras

Versión imprimible del documento. La integridad de este documento puede comprobarse en la sede electrónica del Gobierno de Cantabria, a través de  
<https://verificacsv.cantabria.es/verificacsv?codigoVerificacion=A0600Ma90XMUhuMVACOjvxXrj7BTJLYdAU3n8j>  
Identificador de documento electrónico (ENI): ES\_000022771\_2024\_DOC\_00M\_0000000000000325628




Firma 1: 26/09/2024 - SELLO DOCUMENTO ELECTRONICO - ENI  
GOBIERNO DE CANTABRIA  
CSV: A0600Ma90XMUhuMVACOjvxXrj7BTJLYdAU3n8j

R.D.D.G.URB.Y ORD.TE (OP007)  
N.º Registro: 2024OP007E003462  
Fecha Registro: 26/09/2024 13:33






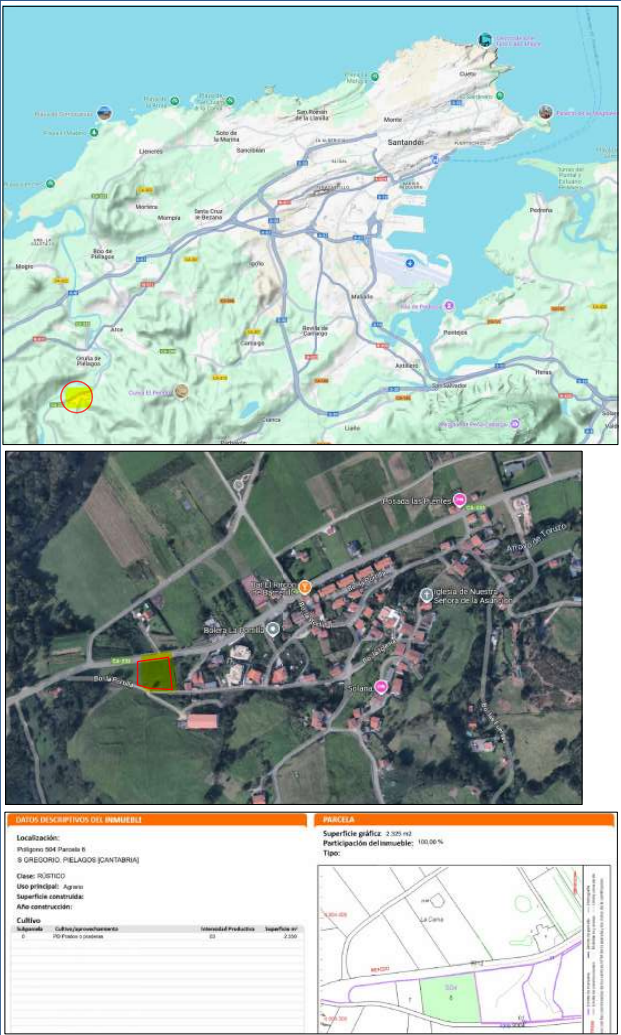

carlos a. quintana		[arquitecto]	ESCALA	1 / 400	PLANO	EMPLAZAMIENTO	SITUACION
caq@coacan.es			FECHA	SEPTIEMBRE 2024	PROYECTO	BASICO DE VIVIENDA UNIFAMILIAR	S1
605838764			VERSION	1 de 1	PROPIETARIO	MANUEL CANTUDO REIGADAS Y NOEMI RUIZ COBO	1 de 10
C/ Cádiz, 7º Izq. 39002 SANTANDER			MODIFICACION		SITUACION	Polígono 504 Parcela 6, Barcenilla PIELAGOS, CANTABRIA	



ESTANCIA	SUPERFICIE ÚTIL
VESTÍBULO	3,50 m2
SALÓN COMEDOR	29,30 m2
COCINA	10,80 m2
DORMITORIO PRINCIPAL	16,80 m2
BAÑO PRINCIPAL	4,35 m2
DORMITORIO 2	11,50 m2
DORMITORIO 3	11,50 m2
BAÑO COMUN	4,60 m2
ASEO VISITAS	2,10 m2
DISTRIBUIDOR	10,50 m2
PASILLO DORMITORIOS	6,60 m2
LAVADERO DESPENSA	4,80 m2
GARAJE / ALMACEN / INSTAL.	33,60 m2
<b>TOTAL</b>	<b>149,95 m2</b>
PORCHE OESTE	21,00 m2
	SUPERFICIE CONST
VIVIENDA	137,00 m2
GARAJE	37,30 m2
PORCHE 50%	10,50 m2
<b>TOTAL</b>	<b>184,80 m2</b>

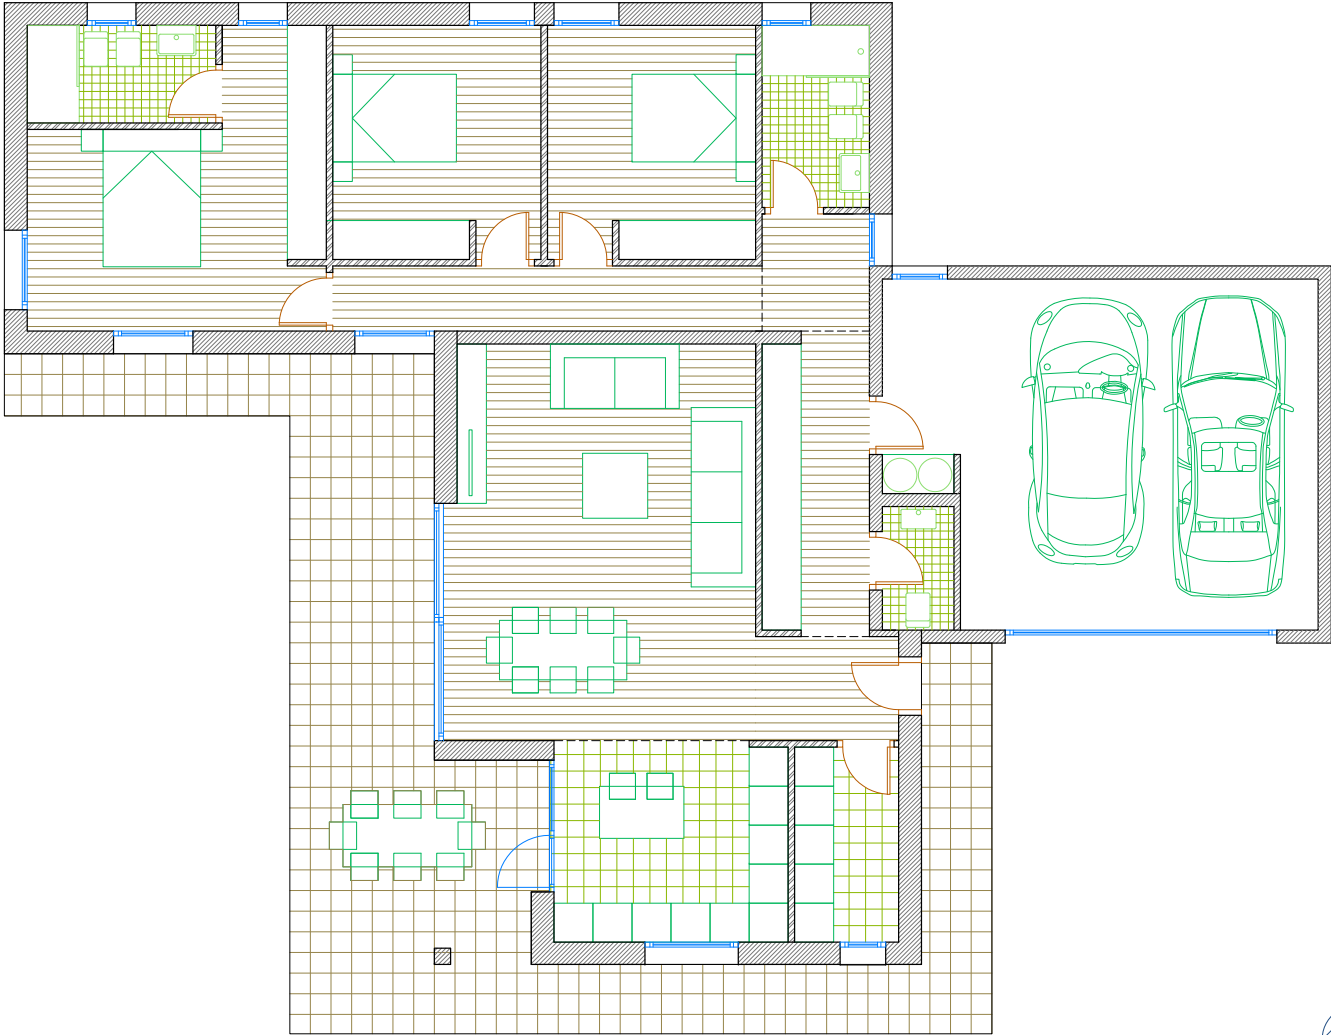

carlos a. quintana

[arquitecto]

caq@coacan.es  
605838764

C/ Cádiz, 7º Izq. 39002 SANTANDER

ESCALA 1 / 100  
FECHA SEPTIEMBRE 2024  
VERSION 1 de 1  
MODIFICACION

PLANO PROYECTO  
PROPIETARIO MANUEL CANTUDO REIGADAS Y NOEMI RUIZ COBO  
SITUACION Polígono 504 Parcela 6, Barcenilla PIELAGOS, CANTABRIA

ARQUITECTURA

A1

2 de 10

carlos a. quintana  
[arquitecto]




Firma 1: 26/09/2024 - SELLO DOCUMENTO ELECTRONICO - ENI

GOBIERNO DE CANTABRIA

CSV: A0600Ma90XMUhuMVACOjvxXrj7BTJLYdAU3n8j

R.D.D.G.URB.Y ORD.TE (OP007)  
N.º Registro: 2024OP007E003462  
Fecha Registro: 26/09/2024 13:33



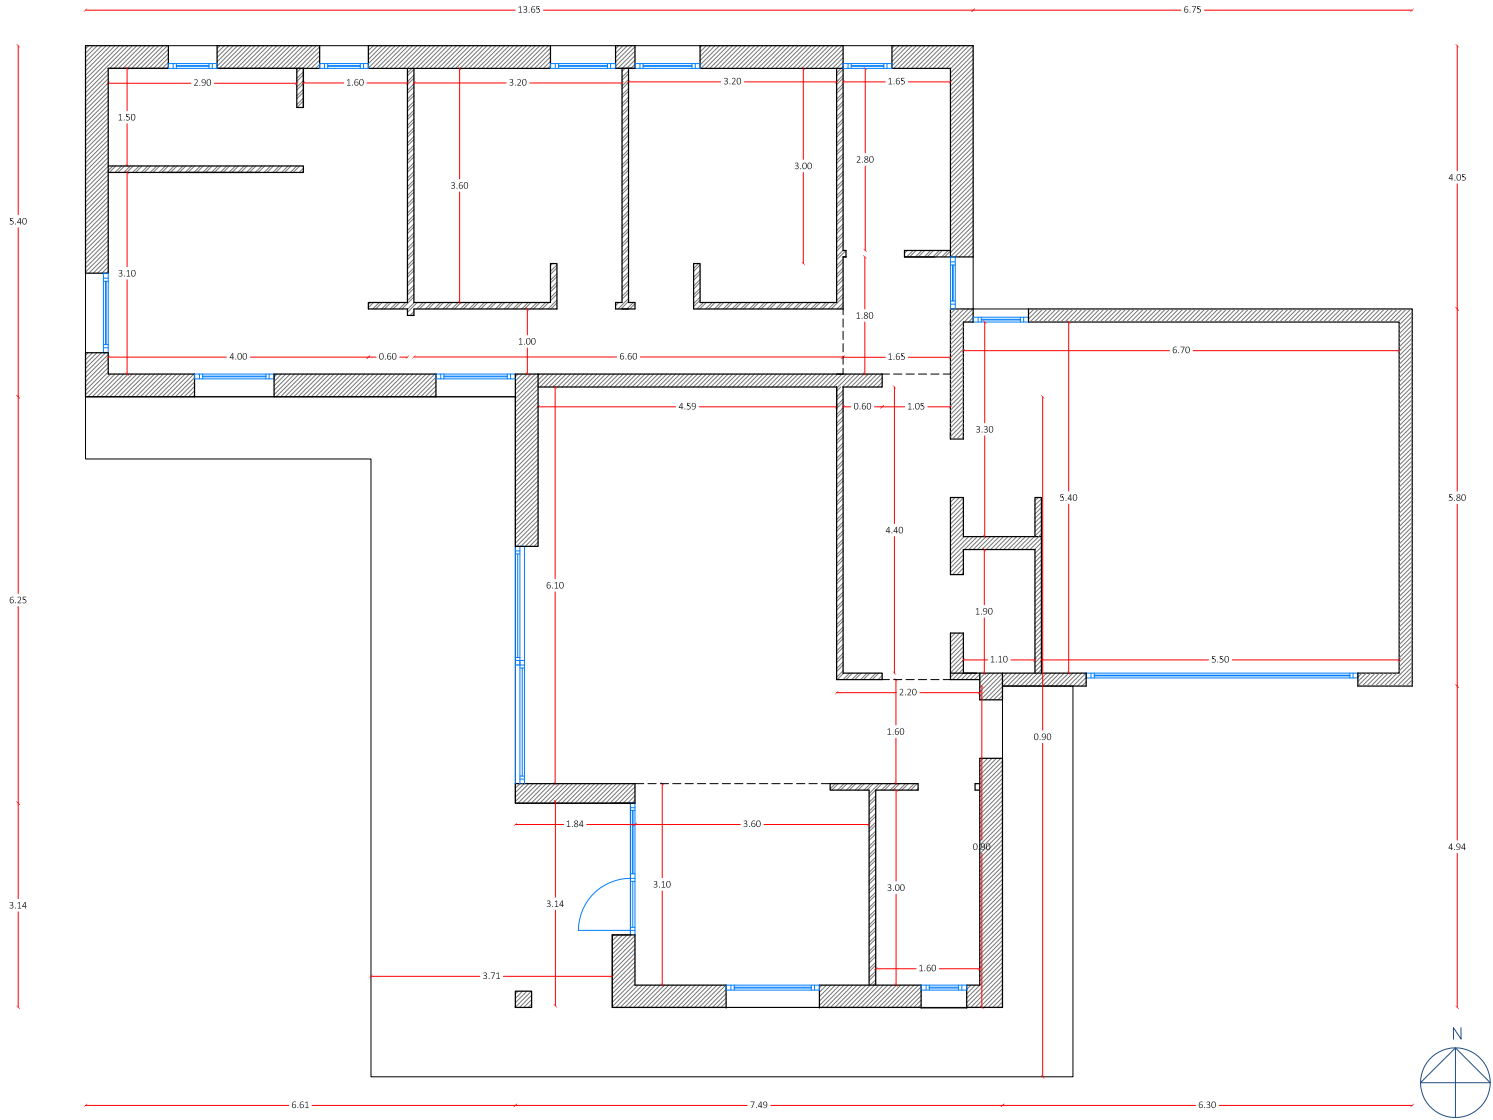

carlos a. quintana

[arquitecto]

caq@coacan.es  
605838764  
C/ Cádiz, 7º Izq. 39002 SANTANDER

ESCALA

1 / 100

FECHA

SEPTIEMBRE 2024

VERSION

1 de 1

MODIFICACION

PLANO

PROYECTO

PROPIETARIO

SITUACION

PLANTA BAJA COTAS

BASICO DE VIVIENDA UNIFAMILIAR

MANUEL CANTUDO REIGADAS Y NOEMI RUIZ COBO

Polígono 504 Parcela 6, Barcenilla PIELAGOS, CANTABRIA

ARQUITECTURA

A2

3 de 10


carlos a. quintana  
[arquitecto]



Firma 1: 26/09/2024 - SELLO DOCUMENTO ELECTRONICO - ENI  
GOBIERNO DE CANTABRIA  
CSV: A0600Ma90XMUhuMVACOjvxXrj7BTJLYdAU3n8j

R.D.D.G.URB.Y ORD.TE (OP007)  
N.º Registro: 2024OP007E003462  
Fecha Registro: 26/09/2024 13:33



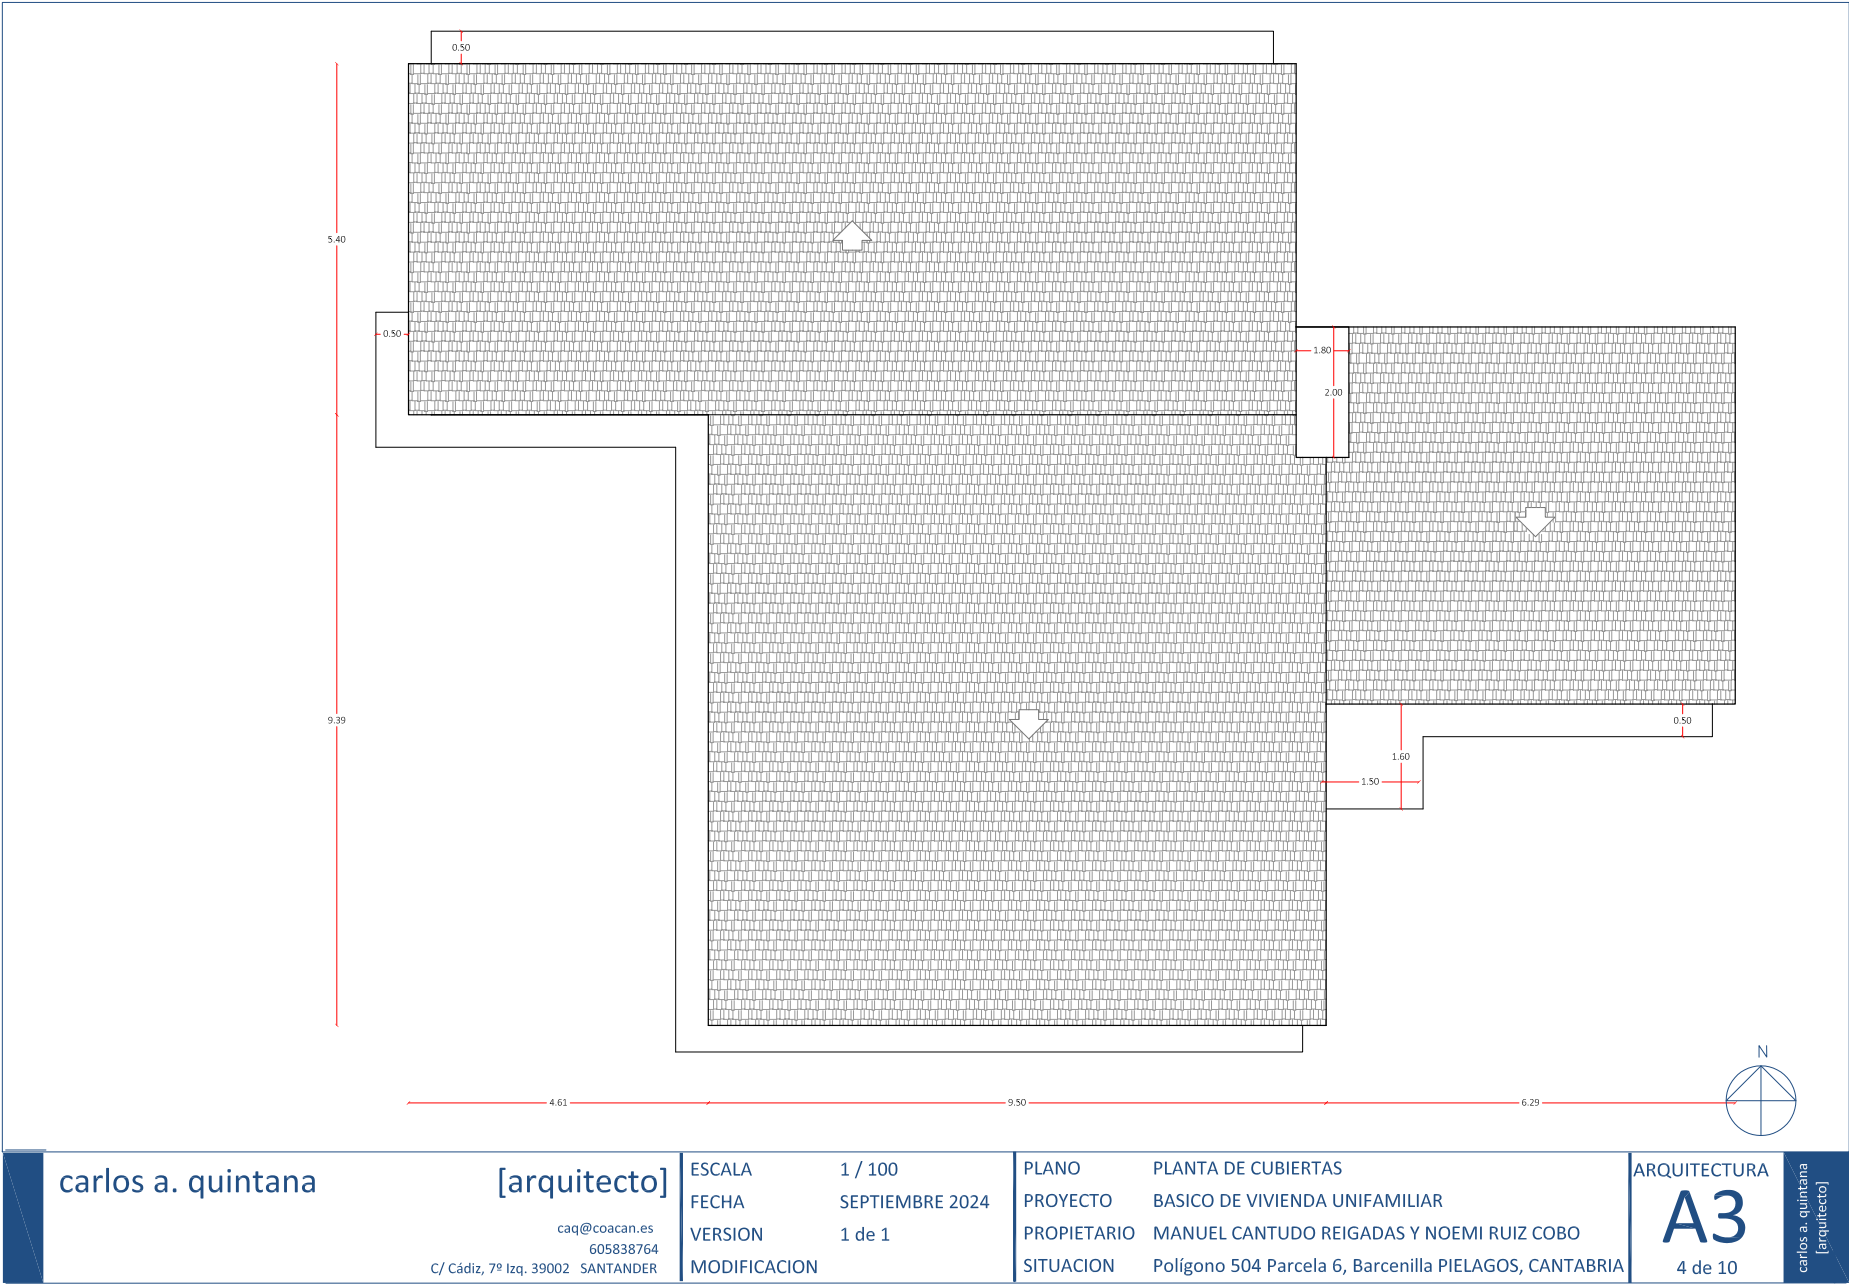

carlos a. quintana

[arquitecto]

caq@coacan.es  
605838764

C/ Cádiz, 7º Izq. 39002 SANTANDER

ESCALA

1 / 100

FECHA

SEPTIEMBRE 2024

VERSION

1 de 1

MODIFICACION

PLANO

PROYECTO

PROPIETARIO

SITUACION

PLANTA DE CUBIERTAS

BASICO DE VIVIENDA UNIFAMILIAR

MANUEL CANTUDO REIGADAS Y NOEMI RUIZ COBO

Polígono 504 Parcela 6, Barcenilla PIELAGOS, CANTABRIA

ARQUITECTURA

A3

4 de 10

carlos a. quintana  
[arquitecto]



Firma 1: 26/09/2024 - SELLO DOCUMENTO ELECTRONICO - ENI

GOBIERNO DE CANTABRIA

CSV: A0600Ma90XMUhuMVACOjvxXrj7BTJLYdAU3n8j


R.D.D.G.URB.Y ORD.TE (OP007)

N.º Registro: 2024OP007E003462


Fecha Registro: 26/09/2024 13:33





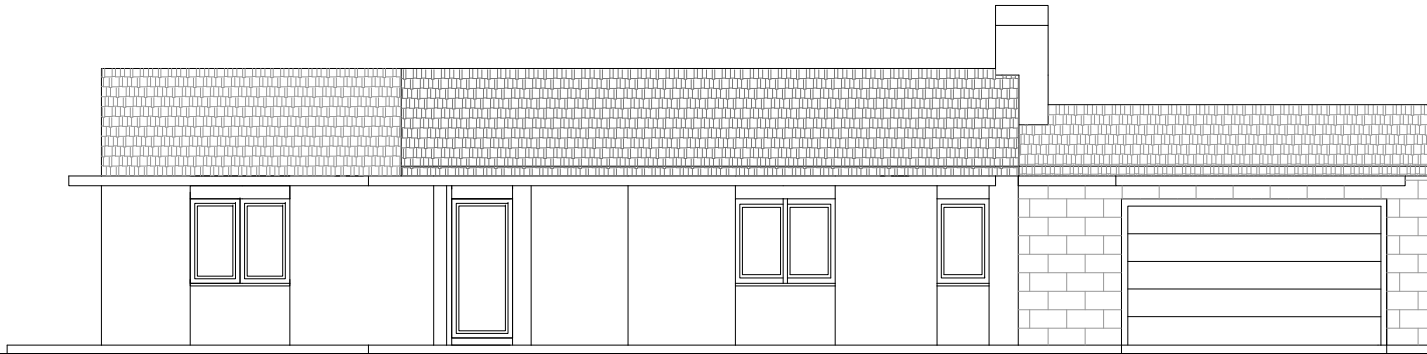

ALZADO SUR

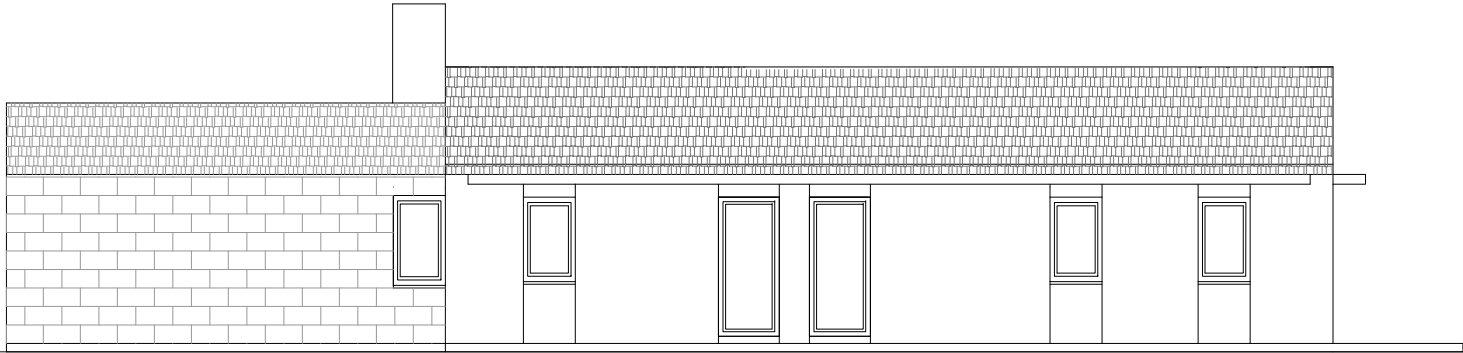

ALZADO NORTE

carlos a. quintana

[arquitecto]

caq@coacan.es  
605838764

C/ Cádiz, 7º Izq. 39002 SANTANDER

ESCALA

1 / 100

FECHA

SEPTIEMBRE 2024

VERSION

1 de 1

MODIFICACION

PLANO

ALZADOS NORTE Y SUR

PROYECTO

BASICO DE VIVIENDA UNIFAMILIAR

PROPIETARIO

MANUEL CANTUDO REIGADAS Y NOEMI RUIZ COBO

SITUACION

Polígono 504 Parcela 6, Barcenilla PIELAGOS, CANTABRIA

ARQUITECTURA

A4

5 de 10


carlos a. quintana  
[arquitecto]




Firma 1: 26/09/2024 - SELLO DOCUMENTO ELECTRONICO - ENI  
 GOBIERNO DE CANTABRIA  
 CSV: A0600Ma90XMUhuMVACOjvxXrj7BTJLYdAU3n8j

R.D.D.G.URB.Y ORD.TE (OP007)  
 N.º Registro: 2024OP007E003462  
 Fecha Registro: 26/09/2024 13:33



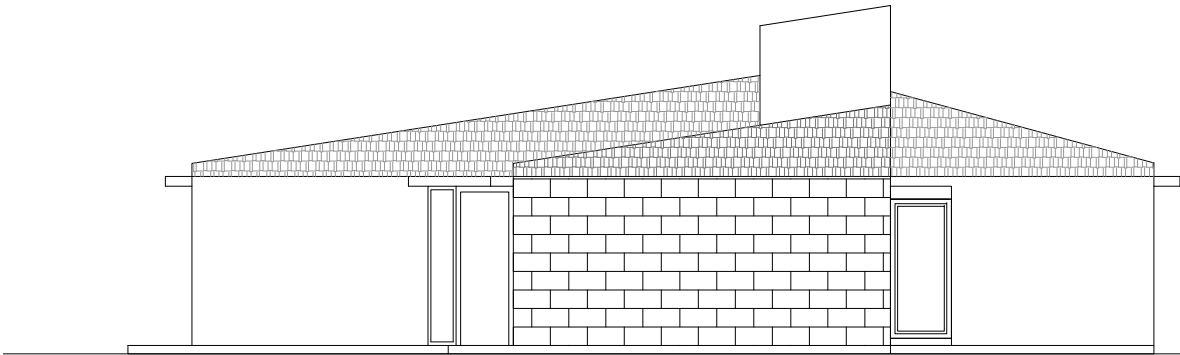

ALZADO ESTE

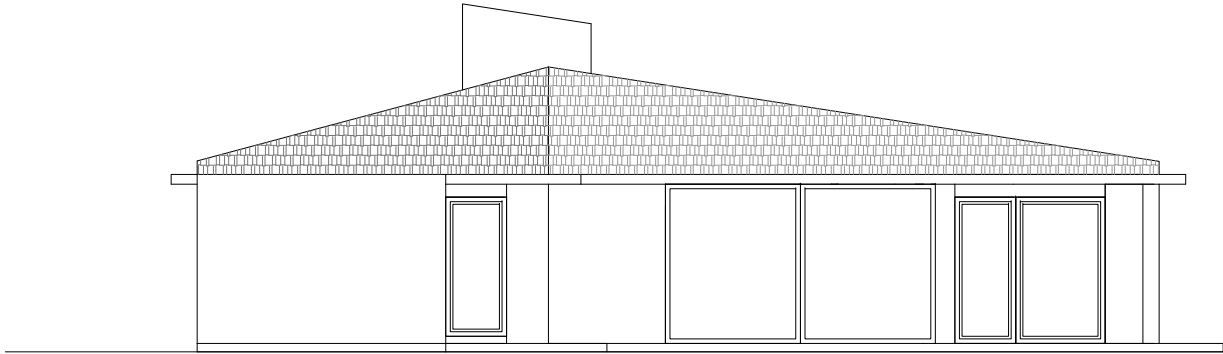

ALZADO OESTE

carlos a. quintana

[arquitecto]

caq@coacan.es  
605838764

C/ Cádiz, 7º Izq. 39002 SANTANDER

ESCALA	1 / 100
FECHA	SEPTIEMBRE 2024
VERSION	1 de 1
MODIFICACION	

PLANO	ALZADOS ESTE Y OESTE
PROYECTO	BASICO DE VIVIENDA UNIFAMILIAR
PROPIETARIO	MANUEL CANTUDO REIGADAS Y NOEMI RUIZ COBO
SITUACION	Polígono 504 Parcela 6, Barcenilla PIELAGOS, CANTABRIA

ARQUITECTURA
<b>A5</b>
6 de 10

carlos a. quintana  
[arquitecto]



Firma 1: 26/09/2024 - SELLO DOCUMENTO ELECTRONICO - ENI  
 GOBIERNO DE CANTABRIA  
 CSV: A0600Ma90XMUhuMVACOjvxXrj7BTJLYdAU3n8j

R.D.D.G.URB.Y ORD.TE (OP007)  
 N.º Registro: 2024OP007E003462  
 Fecha Registro: 26/09/2024 13:33





ALZADO SUR



ALZADO NORTE

carlos a. quintana

[arquitecto]

caq@coacan.es  
 605838764  
 C/ Cádiz, 7º Izq. 39002 SANTANDER

ESCALA	1 / 100
FECHA	SEPTIEMBRE 2024
VERSION	1 de 1
MODIFICACION	

PLANO	ALZADOS NORTE Y SUR COLOR
PROYECTO	BASICO DE VIVIENDA UNIFAMILIAR
PROPIETARIO	MANUEL CANTUDO REIGADAS Y NOEMI RUIZ COBO
SITUACION	Polígono 504 Parcela 6, Barcenilla PIELAGOS, CANTABRIA

ARQUITECTURA
<b>A6</b>
7 de 10

carlos a. quintana  
[arquitecto]







ALZADO ESTE



ALZADO OESTE

carlos a. quintana

[arquitecto]

caq@coacan.es  
605838764

C/ Cádiz, 7º Izq. 39002 SANTANDER

ESCALA 1 / 100  
FECHA SEPTIEMBRE 2024  
VERSION 1 de 1  
MODIFICACION

PLANO ALZADOS ESTE Y OESTE COLOR  
PROYECTO BASICO DE VIVIENDA UNIFAMILIAR  
PROPIETARIO MANUEL CANTUDO REIGADAS Y NOEMI RUIZ COBO  
SITUACION Polígono 504 Parcela 6, Barcenilla PIELAGOS, CANTABRIA

ARQUITECTURA  
A7  
8 de 10


carlos a. quintana  
[arquitecto]




Firma 1: 26/09/2024 - SELLO DOCUMENTO ELECTRONICO - ENI  
 GOBIERNO DE CANTABRIA  
 CSV: A0600Ma90XMUhuMVACOjvxXrj7BTJLYdAU3n8j

R.D.G.URB.Y ORD.TE (OP007)  
 N.º Registro: 2024OP007E003462  
 Fecha Registro: 26/09/2024 13:33



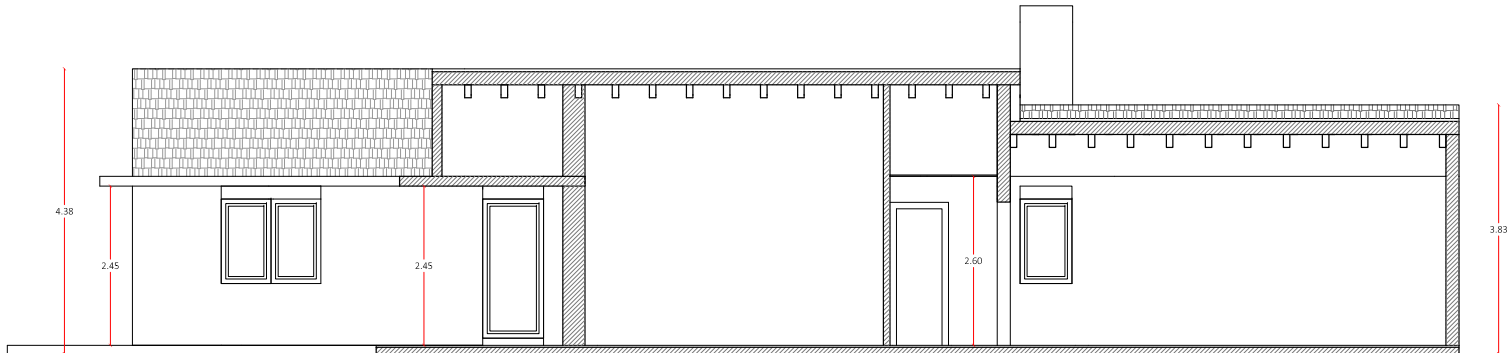

SECCION LONGITUDINAL 1

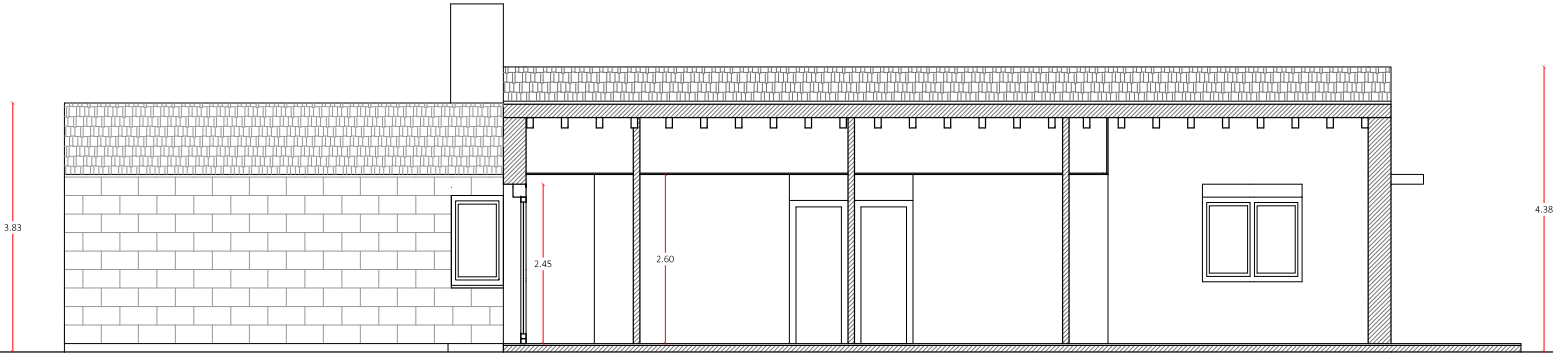

SECCION LONGITUDINAL 2

carlos a. quintana

[arquitecto]

caq@coacan.es  
605838764

C/ Cádiz, 7º Izq. 39002 SANTANDER

ESCALA

1 / 100

FECHA

SEPTIEMBRE 2024

VERSION

1 de 1

MODIFICACION

PLANO

PROYECTO

PROPIETARIO

SITUACION

SECCIONES LONGITUDINALES

BASICO DE VIVIENDA UNIFAMILIAR

MANUEL CANTUDO REIGADAS Y NOEMI RUIZ COBO

Polígono 504 Parcela 6, Barcenilla PIELAGOS, CANTABRIA

ARQUITECTURA

A8

9 de 10


carlos a. quintana  
[arquitecto]




Firma 1: 26/09/2024 - SELLO DOCUMENTO ELECTRONICO - ENI  
GOBIERNO DE CANTABRIA  
CSV: A0600Ma90XMUhuMVACOjvxXrj7BTJLYdAU3n8j

R.D.D.G.URB.Y ORD.TE (OP007)  
N.º Registro: 2024OP007E003462  
Fecha Registro: 26/09/2024 13:33



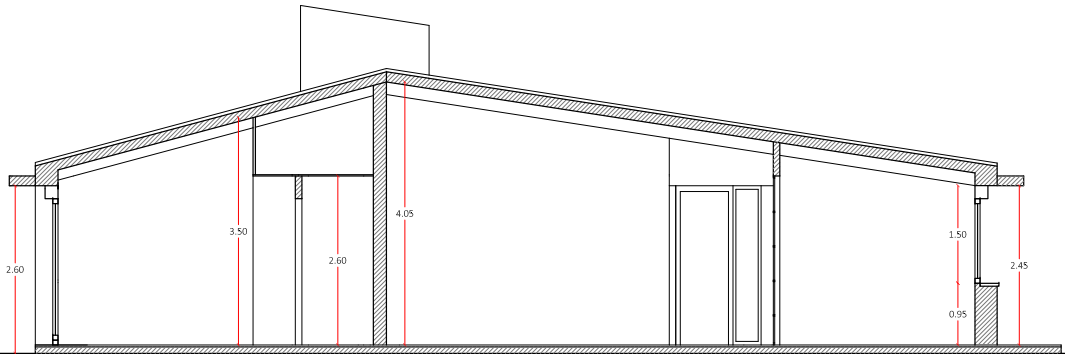

SECCION TRANSVERSAL 1

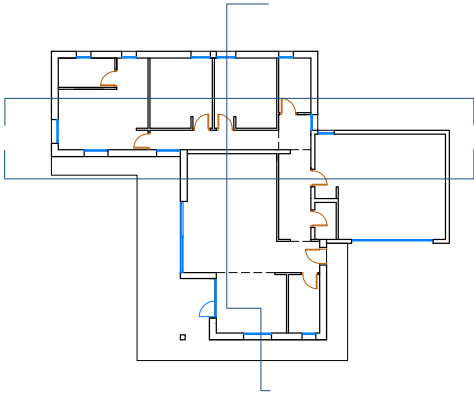

carlos a. quintana

[arquitecto]

caq@coacan.es  
605838764

C/ Cádiz, 7º Izq. 39002 SANTANDER

ESCALA	1 / 100
FECHA	SEPTIEMBRE 2024
VERSION	1 de 1
MODIFICACION	

PLANO	SECCION TRANSVERSAL
PROYECTO	BASICO DE VIVIENDA UNIFAMILIAR
PROPIETARIO	MANUEL CANTUDO REIGADAS Y NOEMI RUIZ COBO
SITUACION	Polígono 504 Parcela 6, Barcenilla PIELAGOS, CANTABRIA

ARQUITECTURA

A9

10 de 10

carlos a. quintana  
[arquitecto]



Firma 1: 26/09/2024 - SELLO DOCUMENTO ELECTRONICO - ENI  
 GOBIERNO DE CANTABRIA  
 CSV: A0600Ma90XMUhuMVACOjvxXrj7BTJLYdAU3n8j

R.D.D.G.URB.Y ORD.TE (OP007)  
 N.º Registro: 2024OP007E003462  
 Fecha Registro: 26/09/2024 13:33

