

SUPERFICIES TOTALES EDIFICIO	
SUPERFICIE CONSTRUIDA	195.30
SUPERFICIE COMPUTABLE	182.15
SUPERFICIE UTIL	135.95

SUPERFICIES TOTALES VIVIENDA	
SUPERFICIE CONSTRUIDA	195.30
SUPERFICIE COMPUTABLE	195.30
SUPERFICIE UTIL	135.95


SUPERFICIES TOTALES OTROS USOS	
SUPERFICIE CONSTRUIDA	0.00
SUPERFICIE COMPUTABLE	0.00
SUPERFICIE UTIL	0.00

SUPERFICIES PLANTA BAJA	
SUPERFICIE CONSTRUIDA	97.65
SUPERFICIE COMPUTABLE	97.65
SUPERFICIE UTIL TOTAL	75.05
SUPERFICIE UTIL PLANTA BAJA	75.05
SUPERFICIE UTIL OTROS USOS	0.00

SALON	18.90
DORMITORIO 1	11.80
COMEDOR	19.60
DISTRIBUIDOR 1	2.90
COCINA	9.20
ESCALERA	5.10
DESPENSA	3.40
BAÑO 1	4.15

SUPERFICIES PLANTA PRIMERA	
SUPERFICIE CONSTRUIDA	97.65
SUPERFICIE COMPUTABLE	84.50
SUPERFICIE UTIL TOTAL	60.90

DORMITORIO 2	17.20
DORMITORIO 3	14.80
DISTRIBUIDOR 2	6.15
DORMITORIO 4	7.85
BAÑO 2	5.20
BAÑO 3	4.50
VESTIDOR	5.20

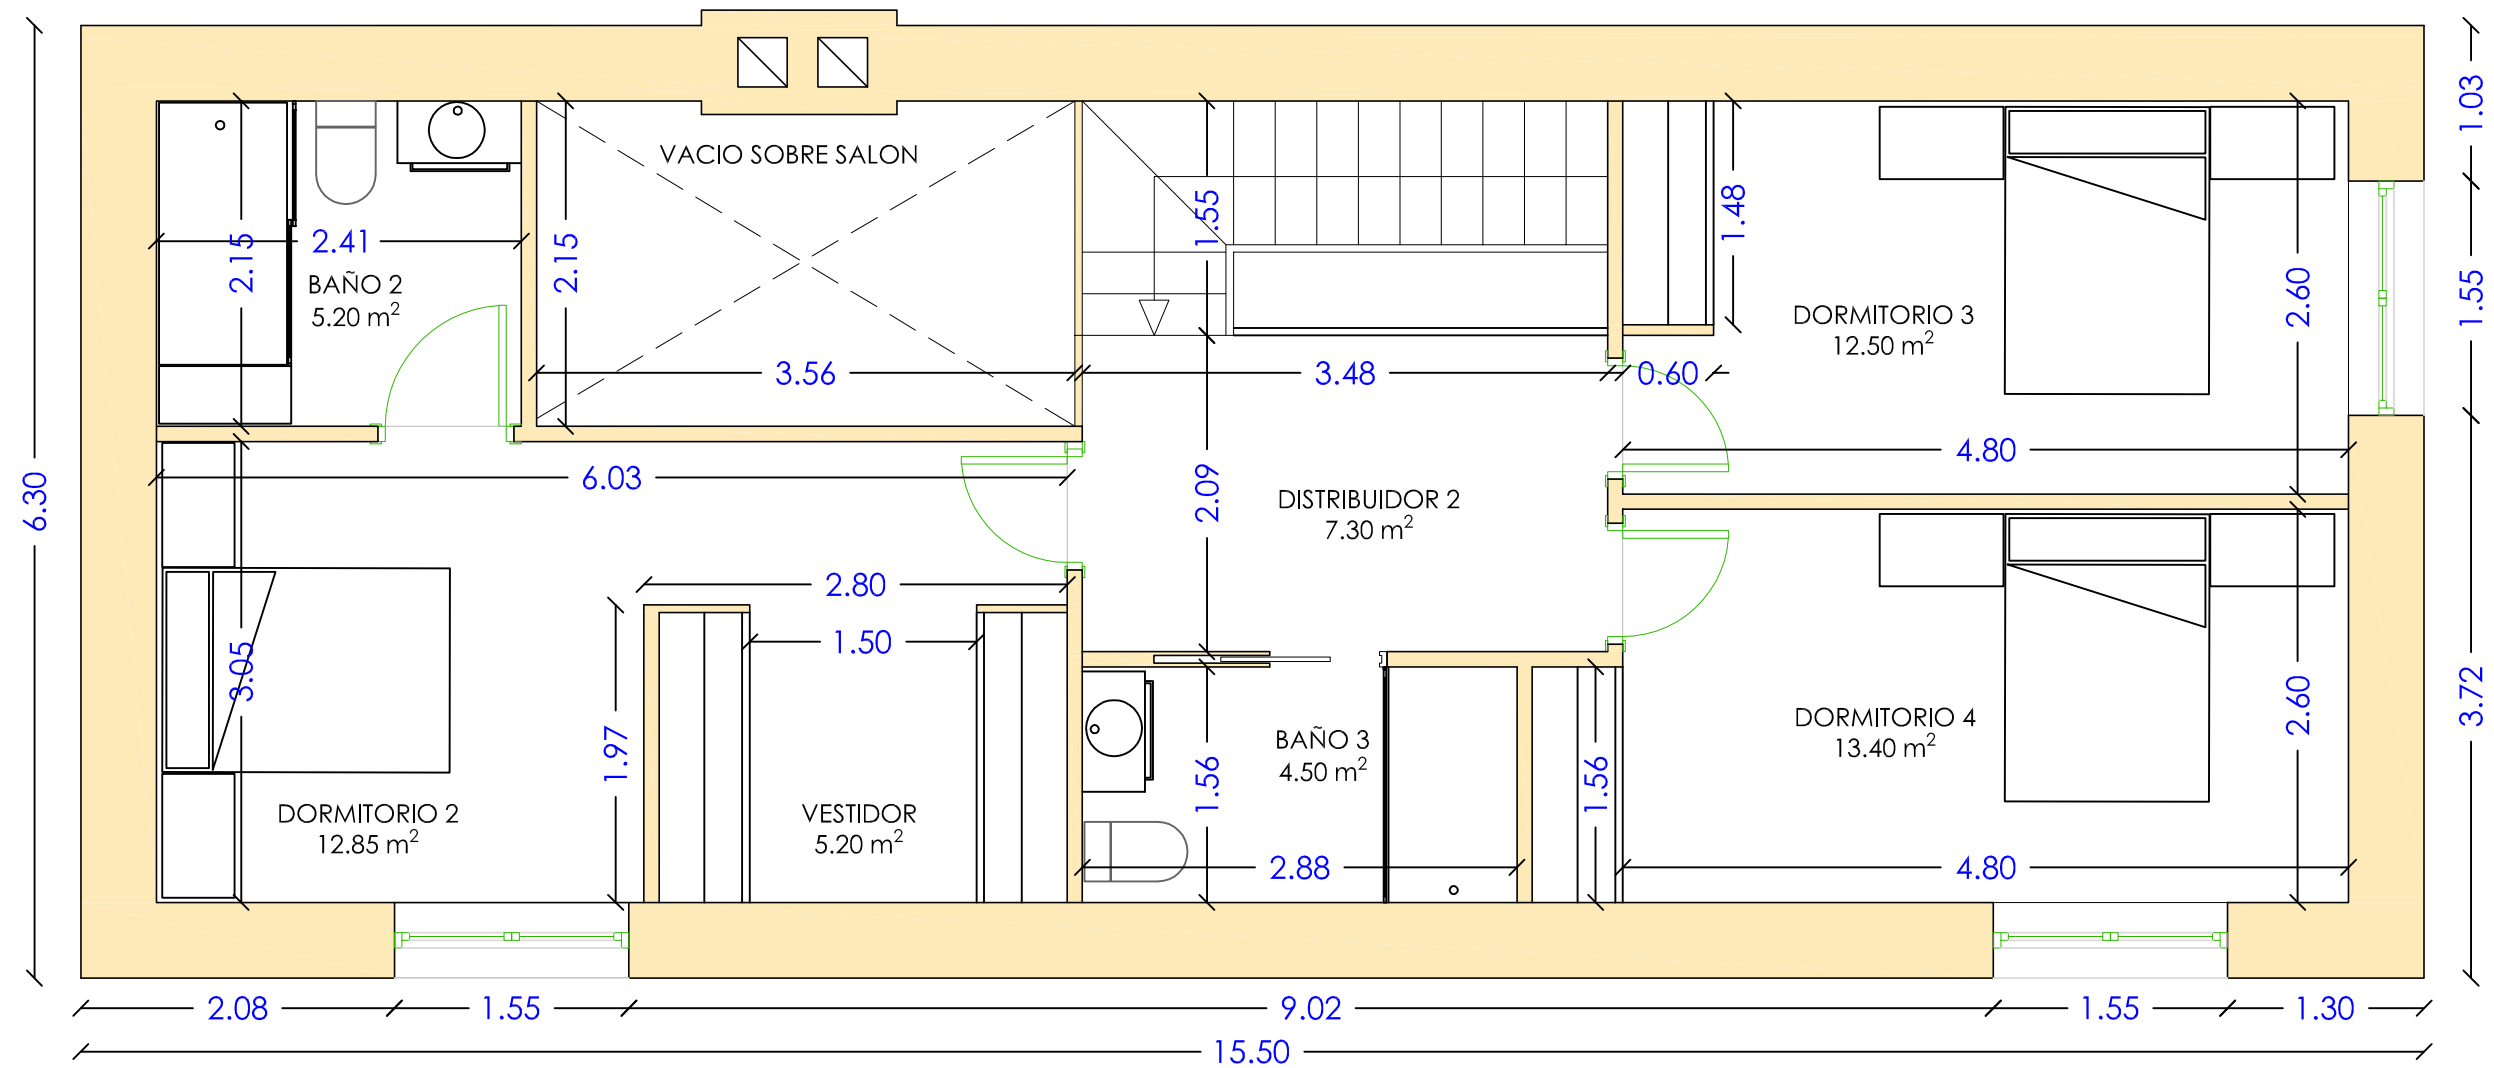


SUPERFICIES TOTALES EDIFICIO	
SUPERFICIE CONSTRUIDA	195.30
SUPERFICIE COMPUTABLE	182.15
SUPERFICIE UTIL	135.95

SUPERFICIES TOTALES VIVIENDA	
SUPERFICIE CONSTRUIDA	195.30
SUPERFICIE COMPUTABLE	195.30
SUPERFICIE UTIL	135.95

SUPERFICIES TOTALES OTROS USOS	
SUPERFICIE CONSTRUIDA	0.00
SUPERFICIE COMPUTABLE	0.00
SUPERFICIE UTIL	0.00

SUPERFICIES PLANTA BAJA	
SUPERFICIE CONSTRUIDA	97.65
SUPERFICIE COMPUTABLE	97.65
SUPERFICIE UTIL TOTAL	75.05
SUPERFICIE UTIL PLANTA BAJA	75.05
SUPERFICIE UTIL OTROS USOS	0.00
SALON	18.90
DORMITORIO 1	11.80
COMEDOR	19.60
DISTRIBUIDOR 1	2.90
COCINA	9.20
ESCALERA	5.10
DESPENSA	3.40
BAÑO 1	4.15

SUPERFICIES PLANTA PRIMERA	
SUPERFICIE CONSTRUIDA	97.65
SUPERFICIE COMPUTABLE	84.50
SUPERFICIE UTIL TOTAL	60.90
DORMITORIO 2	17.20
DORMITORIO 3	14.80
DISTRIBUIDOR 2	6.15
DORMITORIO 4	7.85
BAÑO 2	5.20
BAÑO 3	4.50
VESTIDOR	5.20

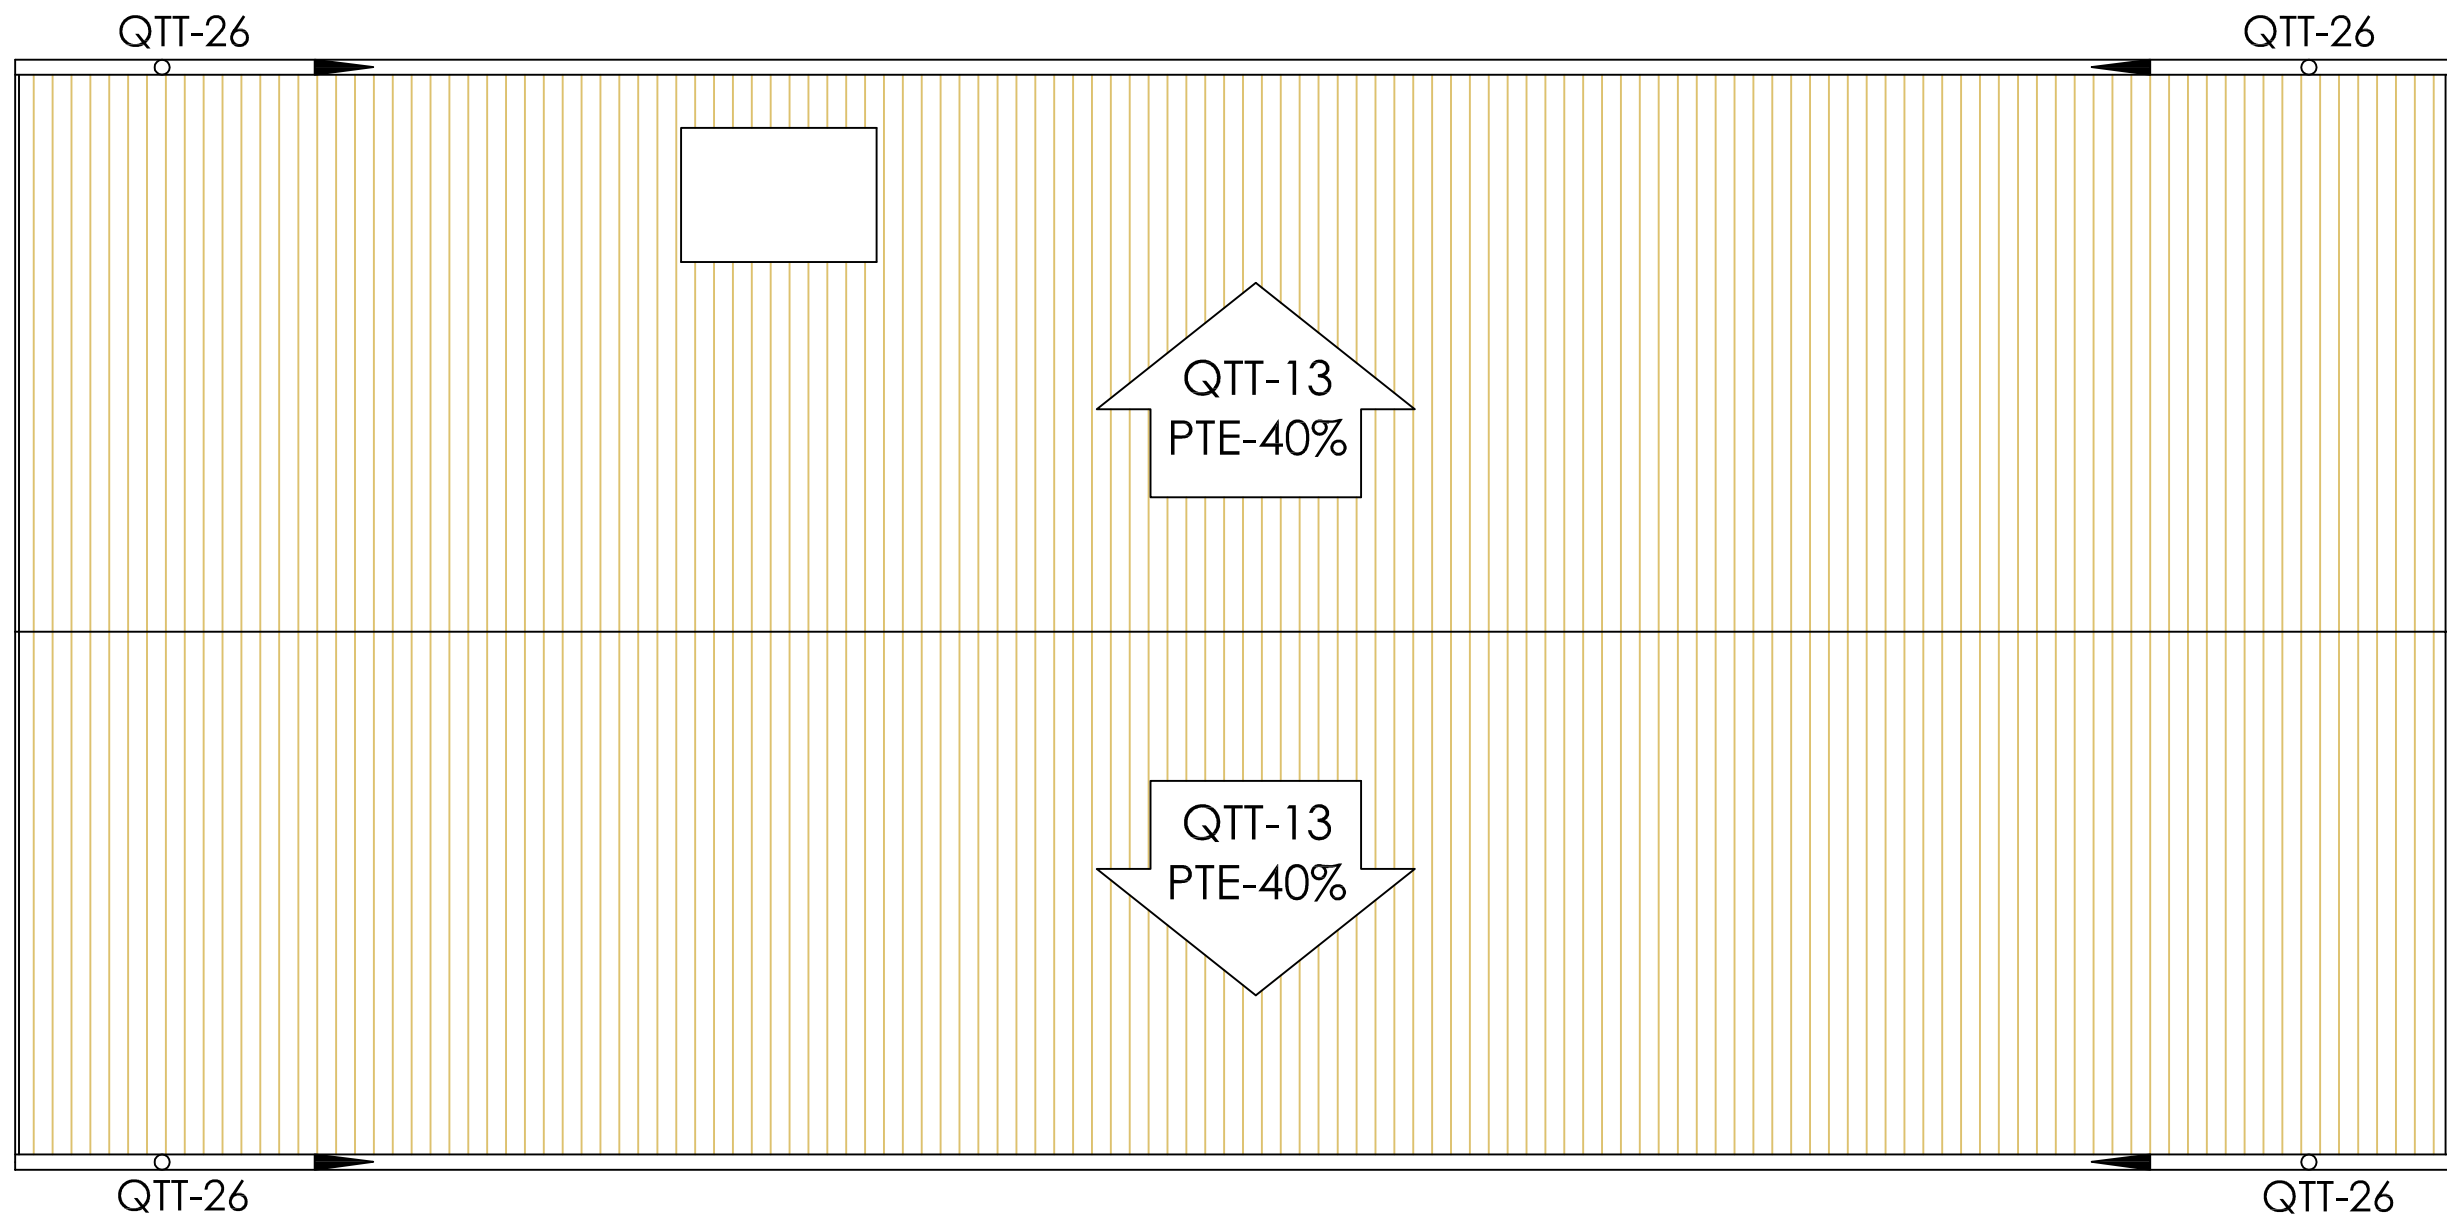




#### LEYENDA CUBIERTA

##### AZOTEA NO TRANSITABLES

QAN-8	FALDON DE HORMIGON Y GRAVILLA
QAN-12	LIMAH OYA
QAN-13	ENCUENTRO FALDON CON SUMIDERO
QAN-17	CANALON RECTANGULAR EN FALDON

##### TEJADO DE TEJA MIXTA

QTT-13	FALDON DE TEJA CERAMICA MIXTA
QTT-19	CUMBRERA TEJA CERAMICA MIXTA
QTT-21	ENCUENTRO FALDON CON PARAMENTO
QTT-26	CANALON VISTO
QTT-30	REMATE LATERAL CERAMICA MIXTA

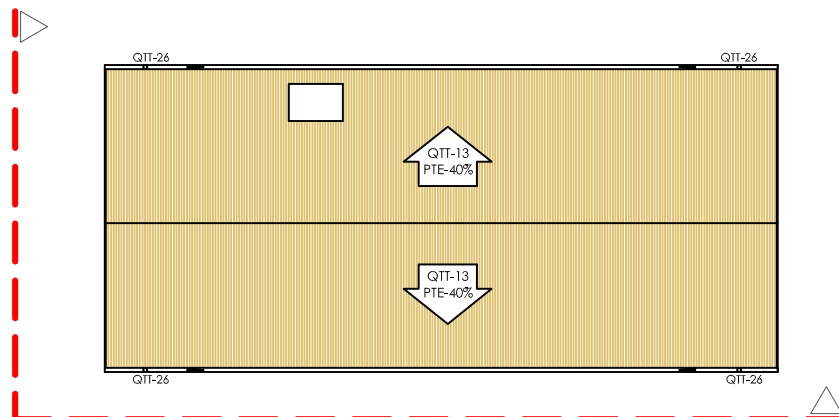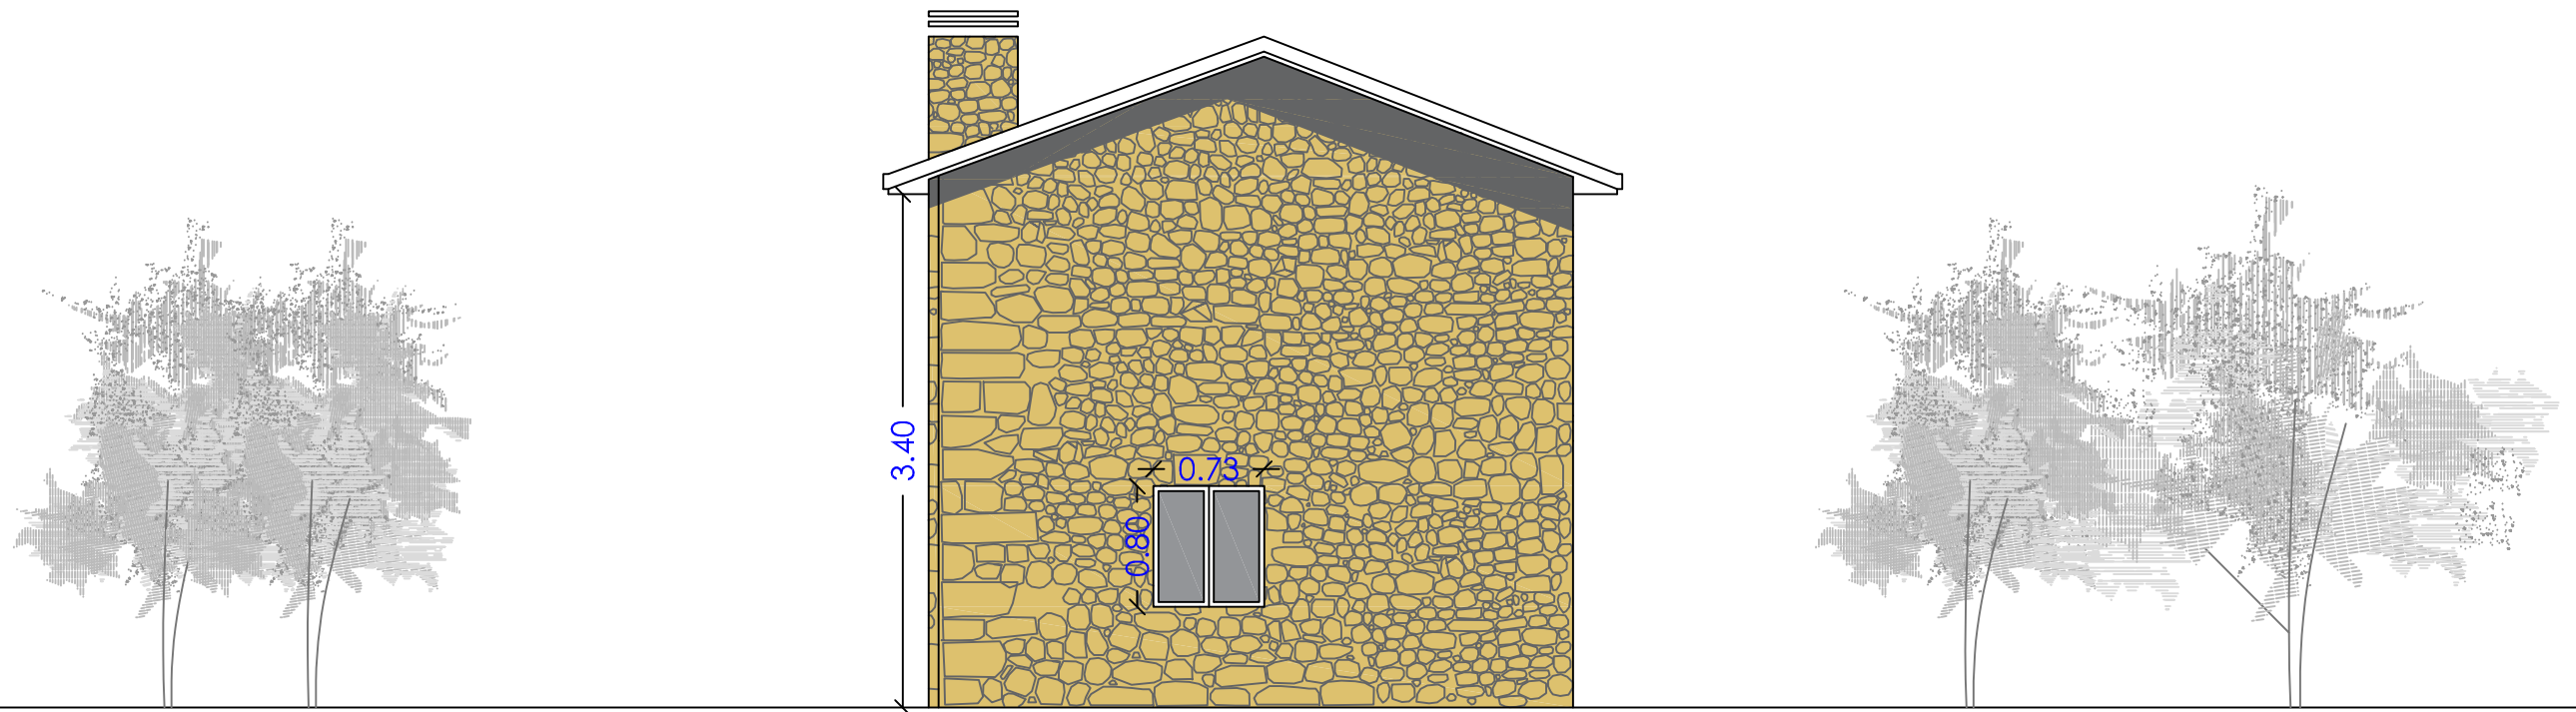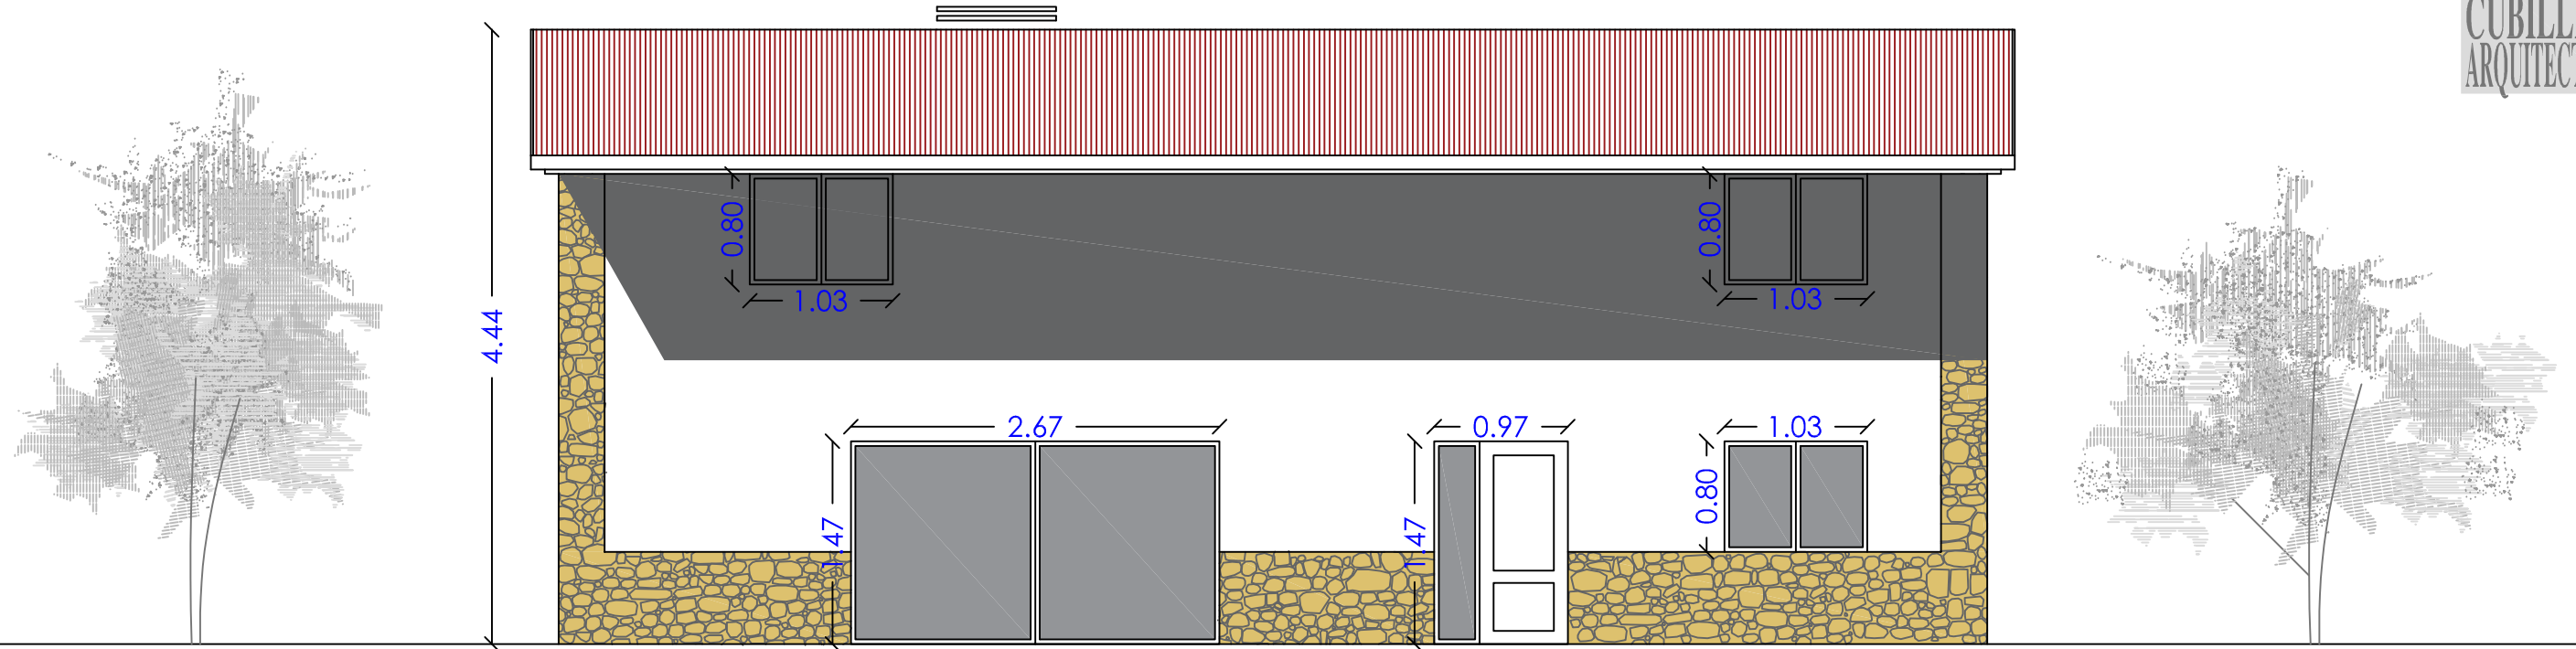

CESAR  
CUBILLAS  
ARQUITECTOS

ARQUITECTO  
CESAR CUBILLAS MORENO

ARQUITECTO:  
CESAR CUBILLAS OCHOA

PROPIEDAD:  
IVAN JOSE ROZADILLA RODRIGUEZ  
VANESA HOYOS GARCIA

PROYECTO: PROYECTO BASICO DE REHABILITACION Y REFORMA DE VIVIENDA UNIFAMILIAR AISLADA  
ENCARGO: IVAN JOSE ROZADILLA RODRIGUEZ Y VANESA HOYOS GARCIA  
PLANO DE: ALZADO SUR Y OESTE  
EMPLAZAMIENTO: POLIGONO 15, PARCELA 395. EL CASTILLO. SANTILLANA DEL MAR  
ESCALA: 1/100







c/ El Siglo nº 2 - 1 Iz. Torrelavega 39300 Cantabria Tf. y Fax 942 888 736 / Movil 629 474 940

EXPEDIENTE:  
09-2024

PLANO N°:  
02PA\_04

ccubillaschoa@gmail.com



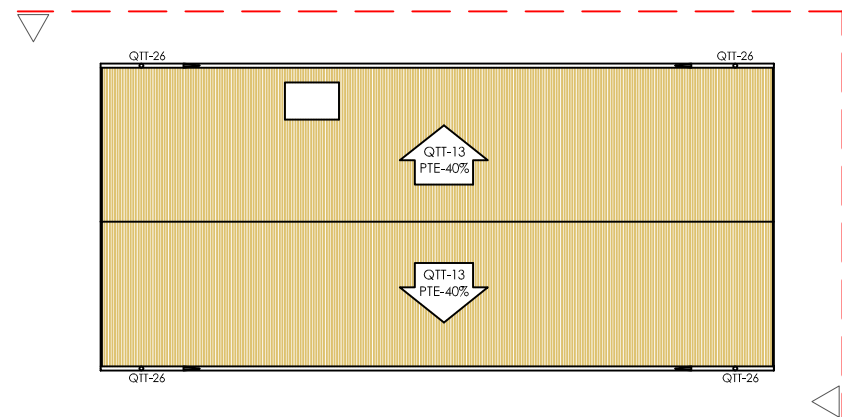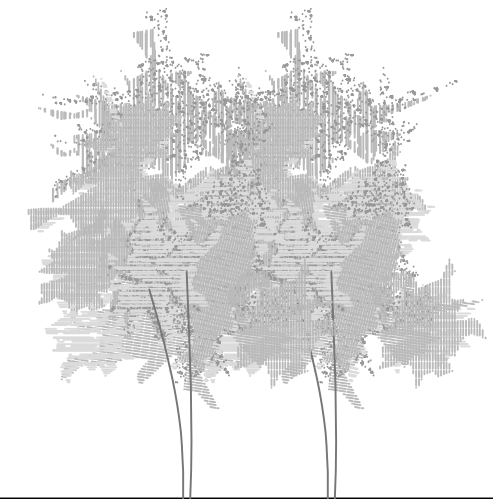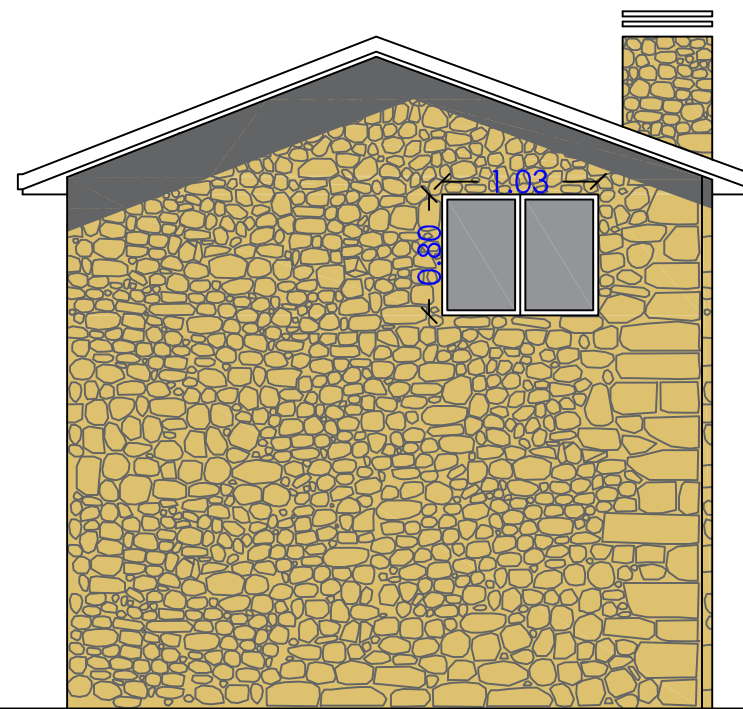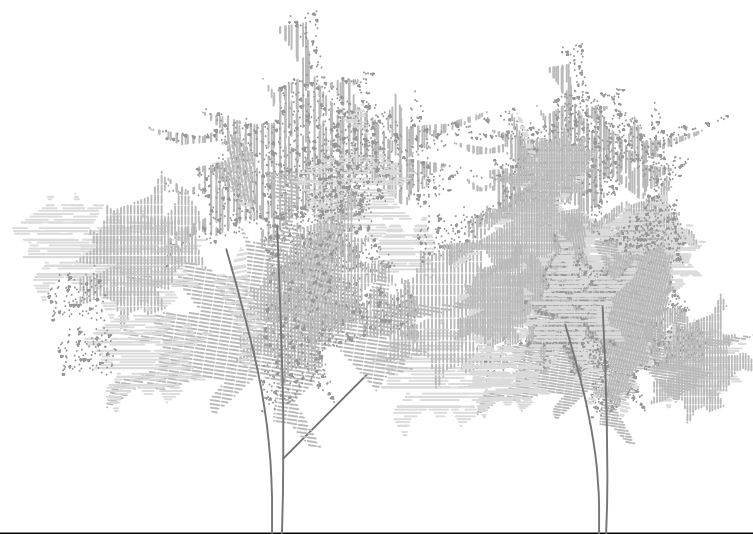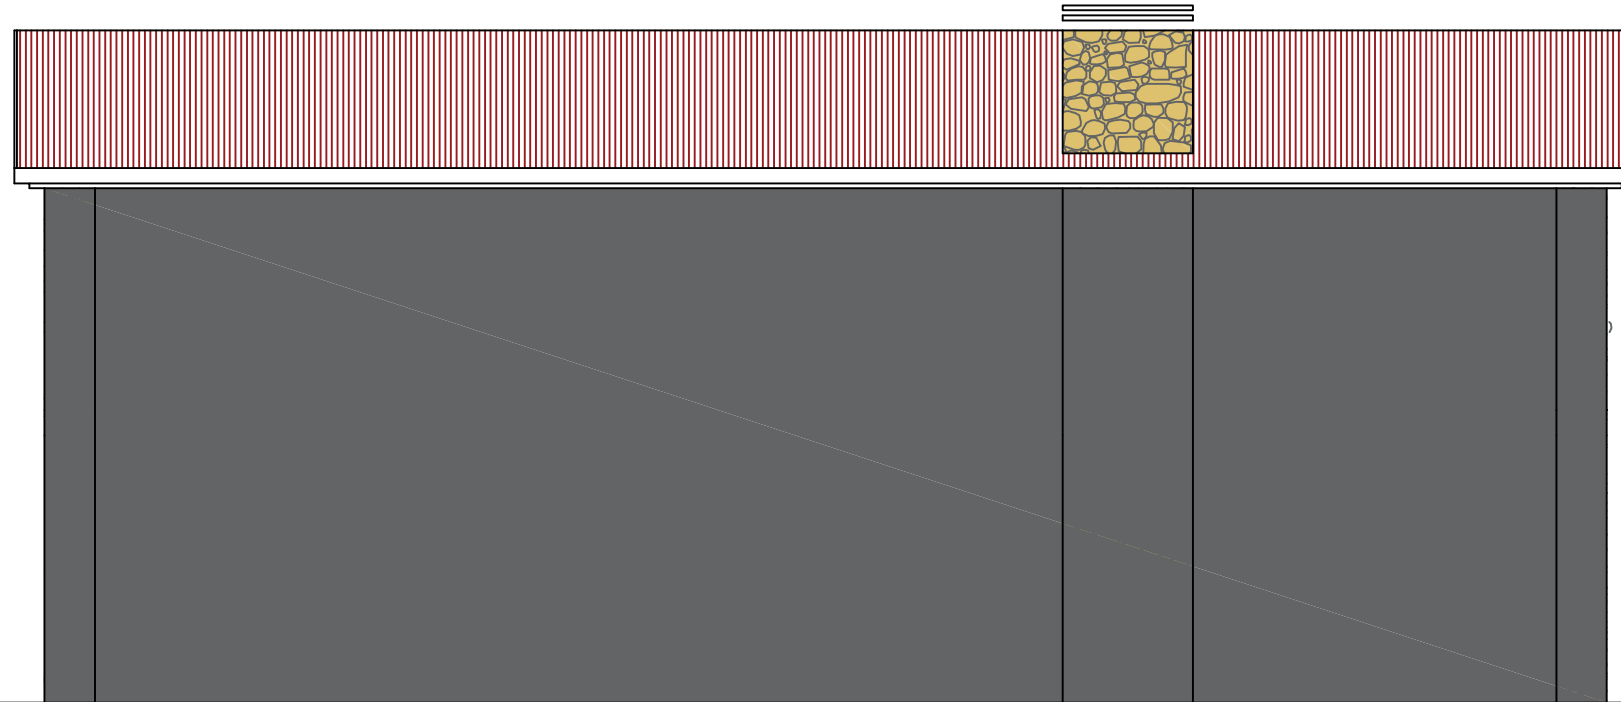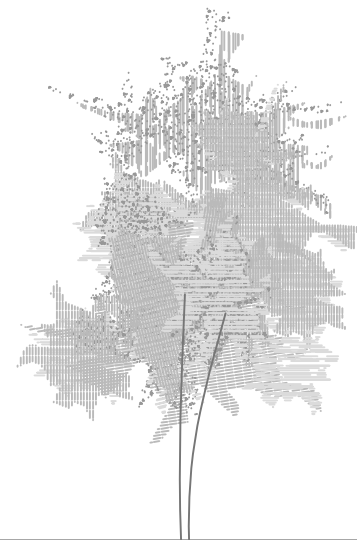

CESAR  
CUBILLAS  
ARQUITECTOS

ARQUITECTO  
CESAR CUBILLAS MORENO

ARQUITECTO:  
CESAR CUBILLAS OCHOA

PROPIEDAD:  
IVAN JOSE ROZADILLA RODRIGUEZ  
VANESA HOYOS GARCIA







c/ El Siglo nº 2 - 1 Iz. Torrelavega 39300 Cantabria Tf. y Fax 942 888 736 / Movil 629 474 940

PROYECTO: PROYECTO BASICO DE REHABILITACION Y REFORMA DE VIVIENDA UNIFAMILIAR AISLADA  
ENCARGO: IVAN JOSE ROZADILLA RODRIGUEZ Y VANESA HOYOS GARCIA  
PLANO DE: ALZADO NORTE Y ESTE  
EMPLAZAMIENTO: POLIGONO 15, PARCELA 395. EL CASTILLO. SANTILLANA DEL MAR  
ESCALA: 1/100

EXPEDIENTE:  
09-2024

PLANO N°:  
02PA\_05

ccubillaschoa@gmail.com

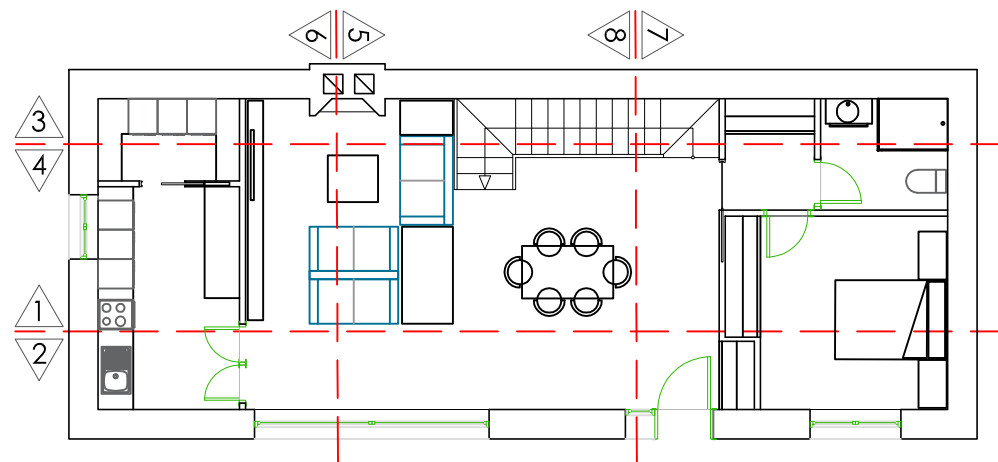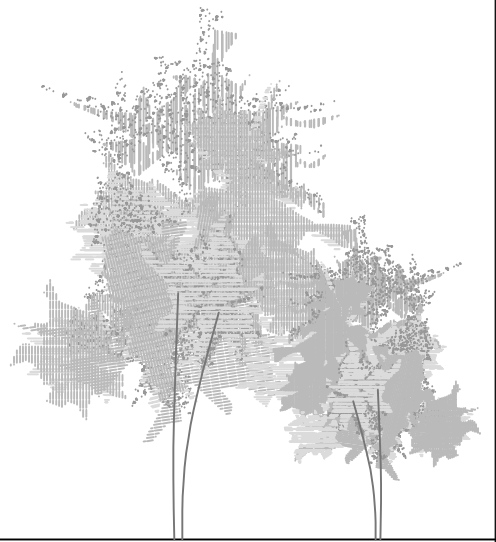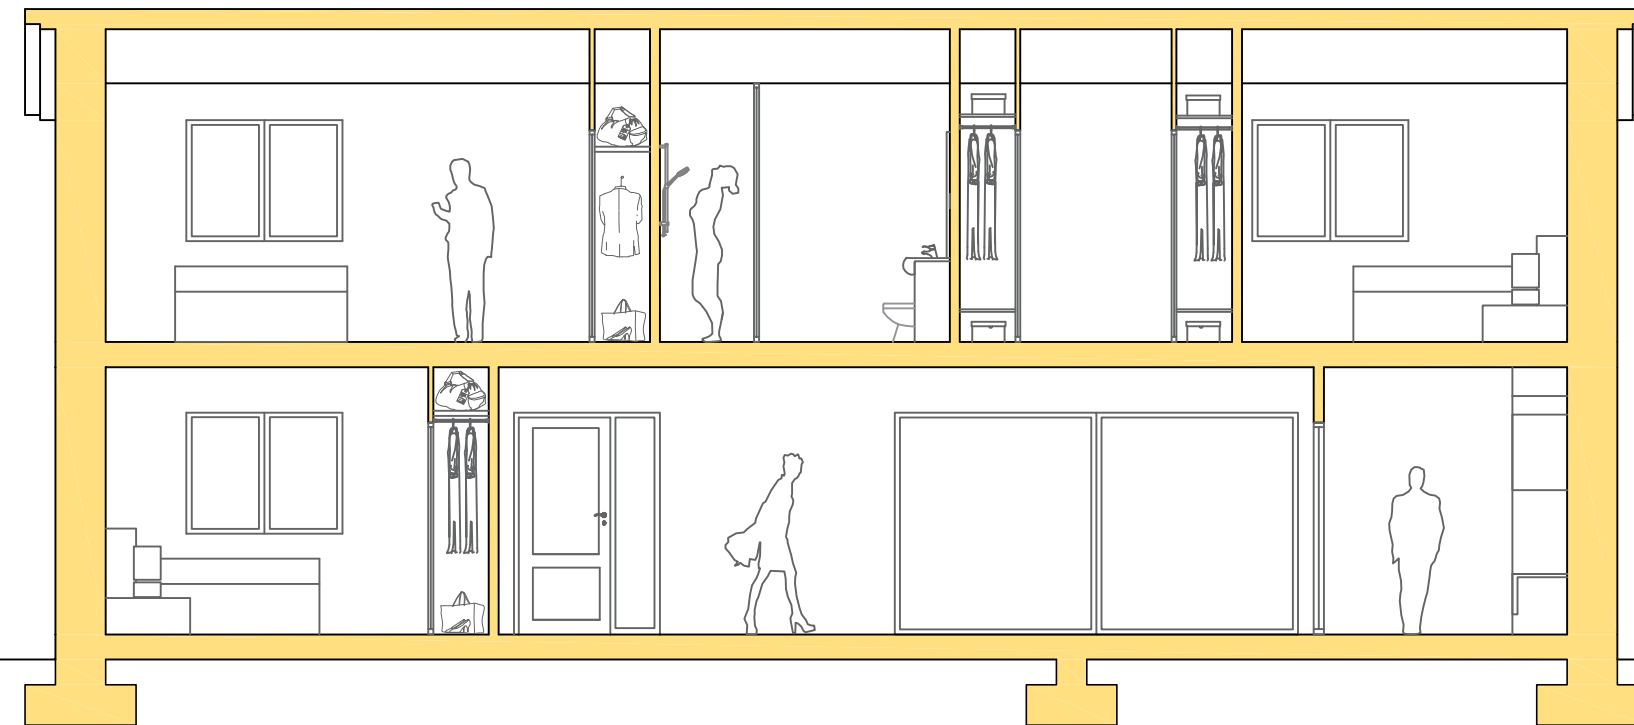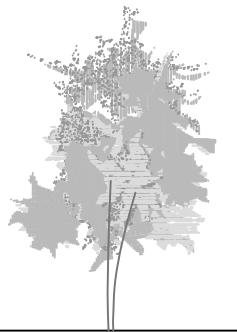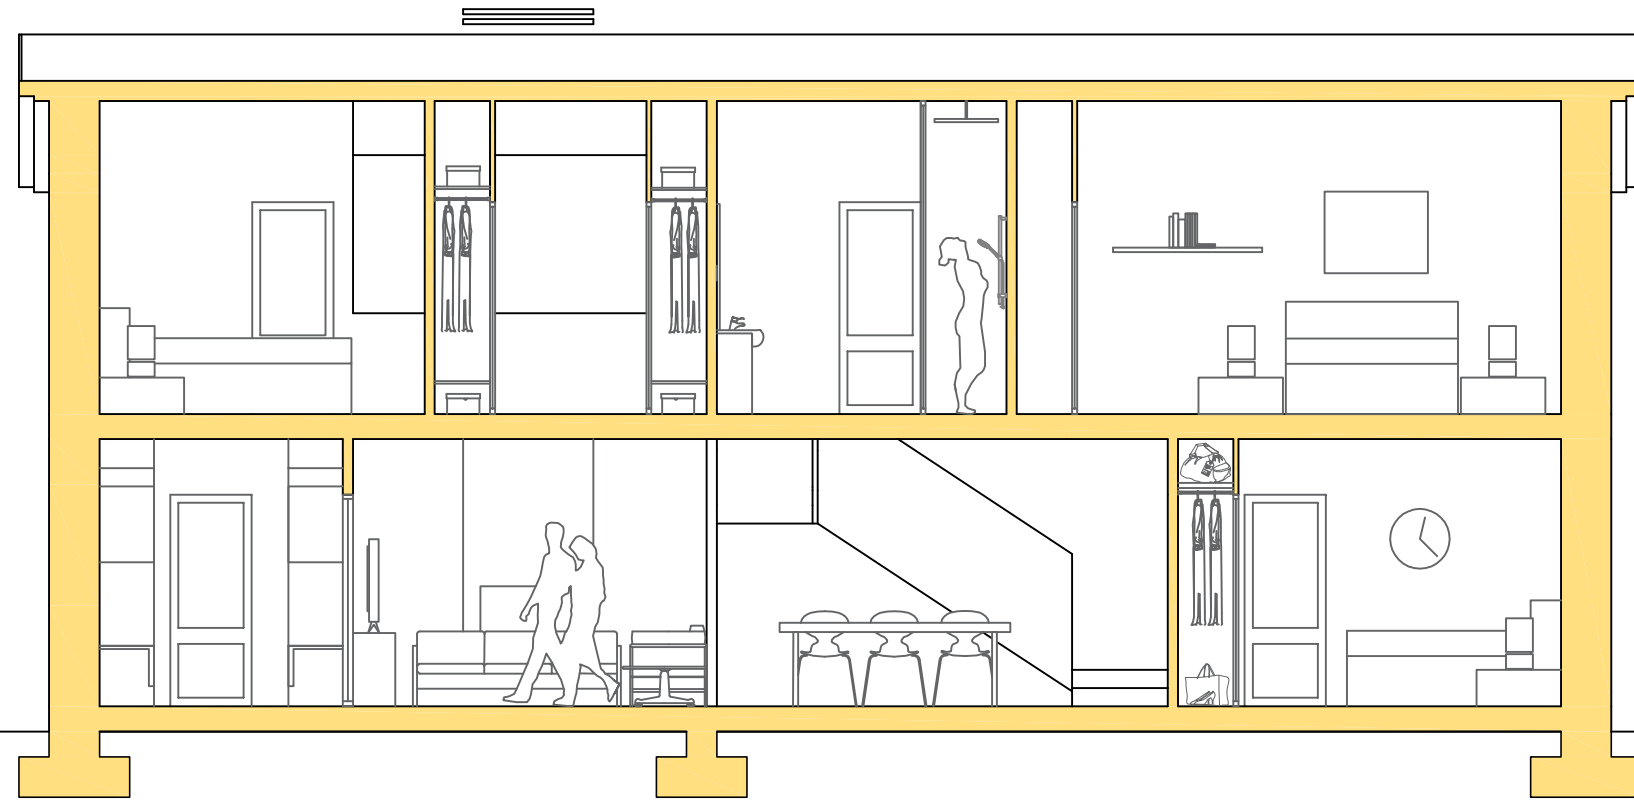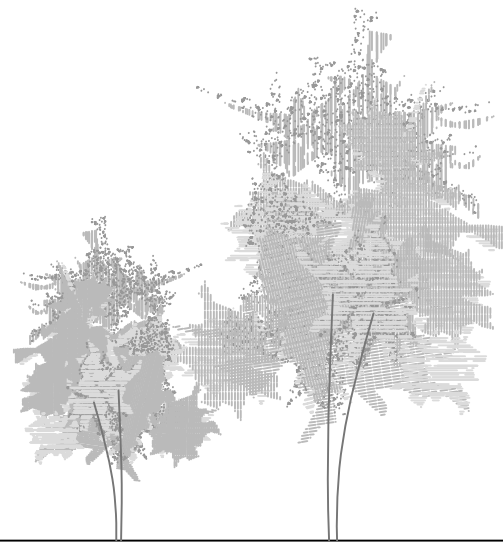

CESAR  
CUBILLAS  
ARQUITECTOS

ARQUITECTO  
CESAR CUBILLAS MORENO

ARQUITECTO:  
CESAR CUBILLAS OCHOA

PROYECTO: PROYECTO BASICO DE REHABILITACION Y REFORMA DE VIVIENDA UNIFAMILIAR AISLADA  
ENCARGO: IVAN JOSE ROZADILLA RODRIGUEZ Y VANESA HOYOS GARCIA  
PLANO DE: SECCIONES 1 Y 2  
EMPLAZAMIENTO: POLIGONO 15, PARCELA 395. EL CASTILLO. SANTILLANA DEL MAR  
ESCALA: 1/100




PROPIEDAD:  
IVAN JOSE ROZADILLA RODRIGUEZ  
VANESA HOYOS GARCIA

EXPEDIENTE:  
09-2024

PLANO N°:  
02PA\_06

c/ El Siglo nº 2 - 1 Iz. Torrelavega 39300 Cantabria Tf. y Fax 942 888 736 / Movil 629 474 940

ccubillaschoa@gmail.com

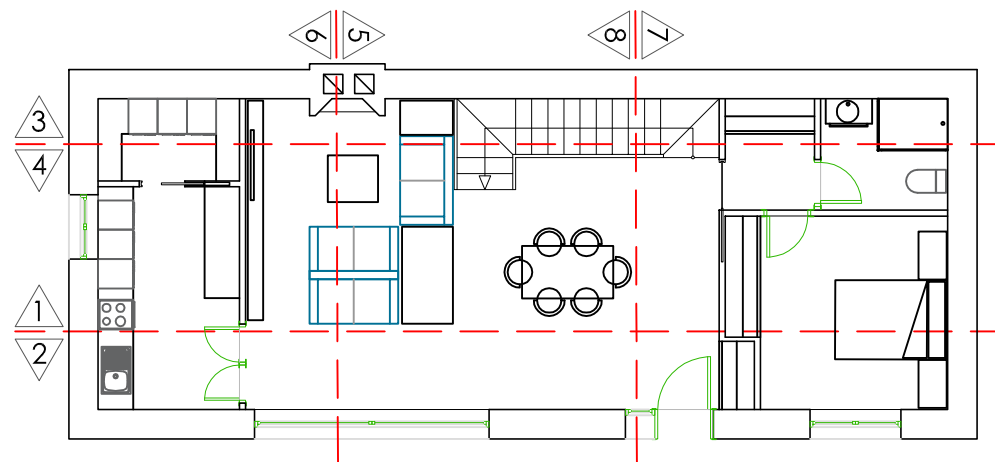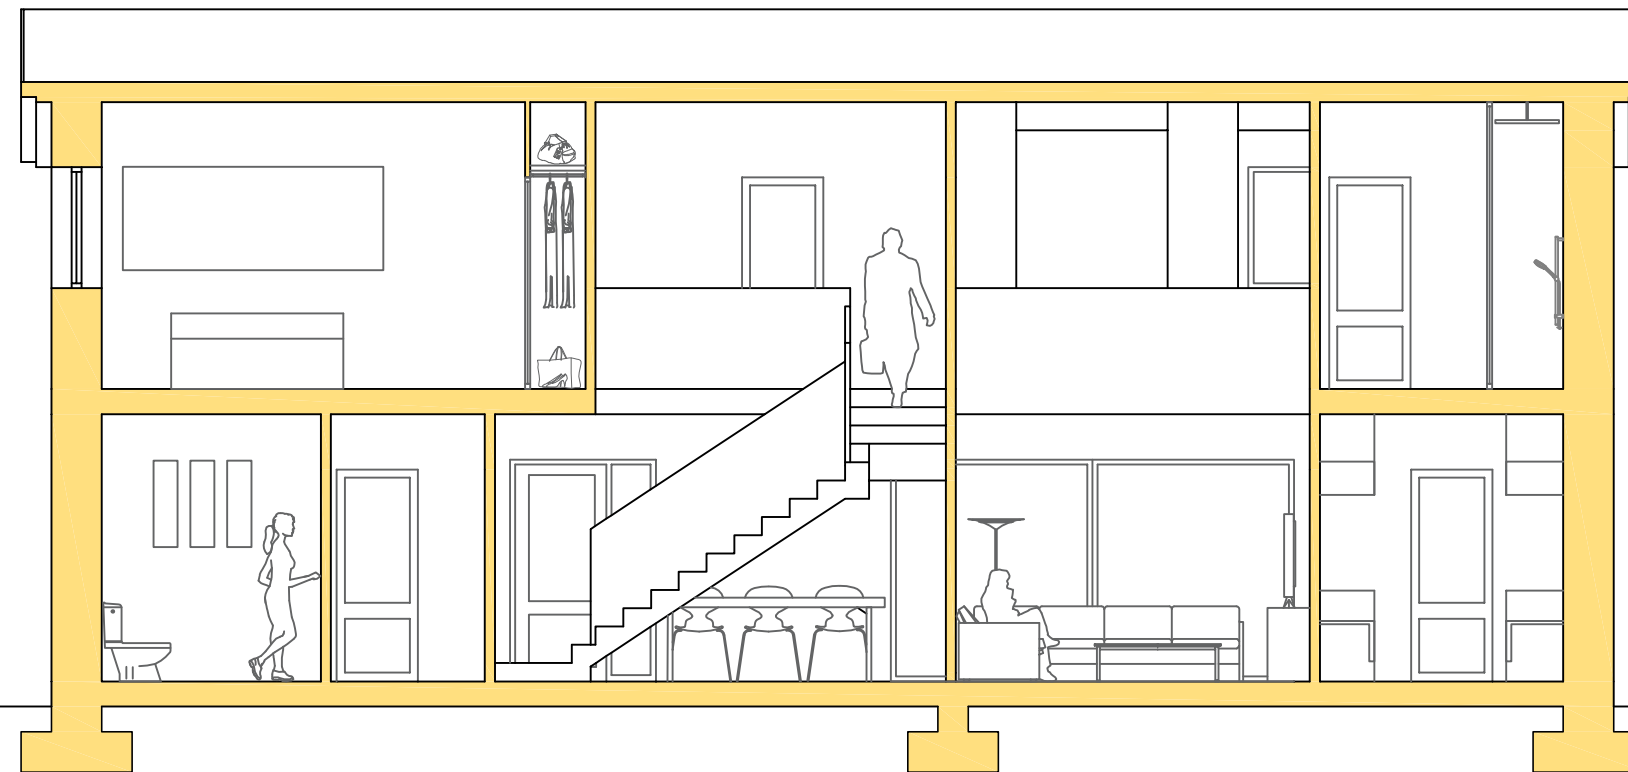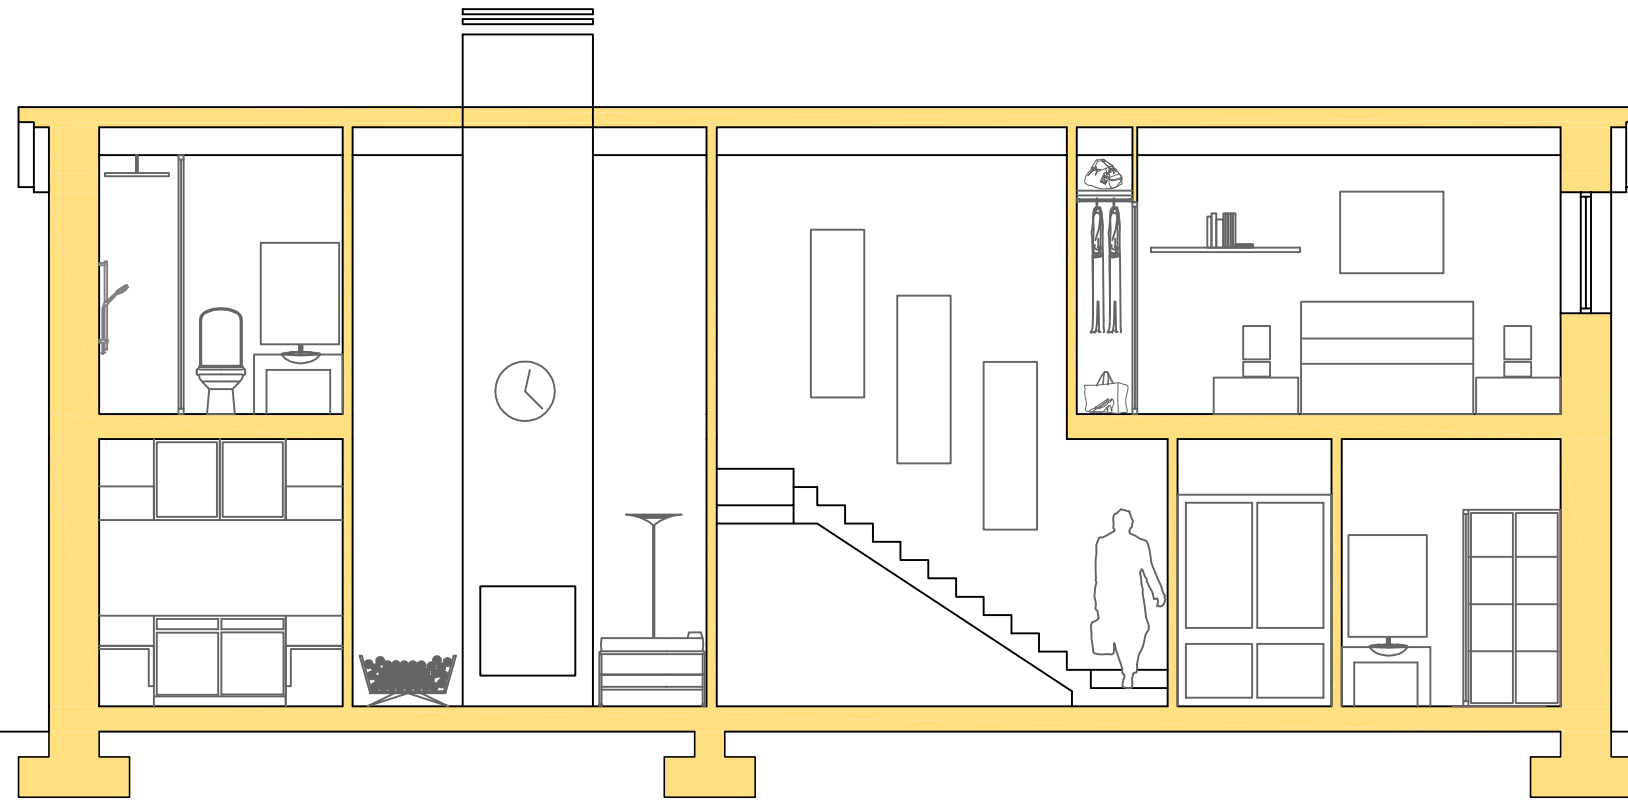

CESAR  
CUBILLAS  
ARQUITECTOS

ARQUITECTO  
CESAR CUBILLAS MORENO

PROYECTO: PROYECTO BASICO DE REHABILITACION Y REFORMA DE VIVIENDA UNIFAMILIAR AISLADA  
ENCARGO: IVAN JOSE ROZADILLA RODRIGUEZ Y VANESA HOYOS GARCIA  
PLANO DE: SECCIONES 3 Y 4  
EMPLAZAMIENTO: POLIGONO 15, PARCELA 395. EL CASTILLO. SANTILLANA DEL MAR  
ESCALA: 1/100

ARQUITECTO:  
CESAR CUBILLAS OCHOA

PROPIEDAD:  
IVAN JOSE ROZADILLA RODRIGUEZ  
VANESA HOYOS GARCIA







c/ El Siglo nº 2 - 1 lz. Torrelavega 39300 Cantabria Tf. y Fax 942 888 736 / Movil 629 474 940

EXPEDIENTE:  
09-2024

PLANO N°:  
02PA\_07

ccubillaschoa@gmail.com



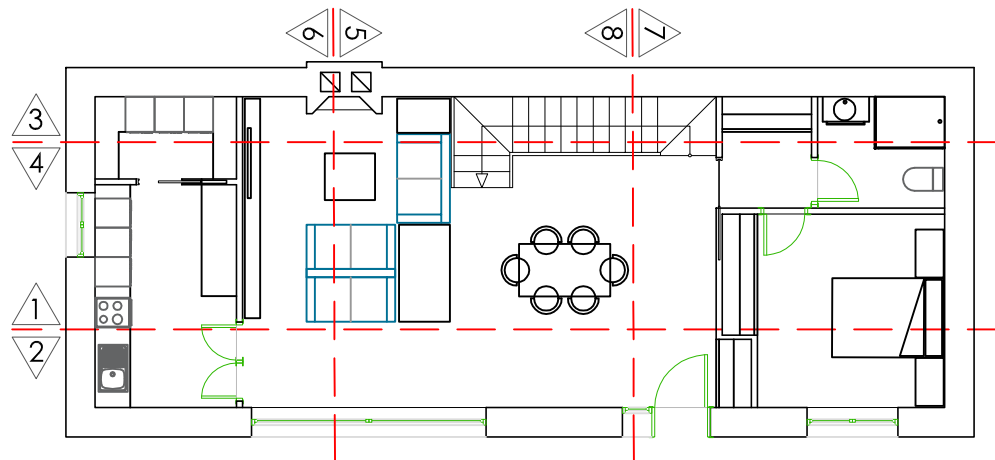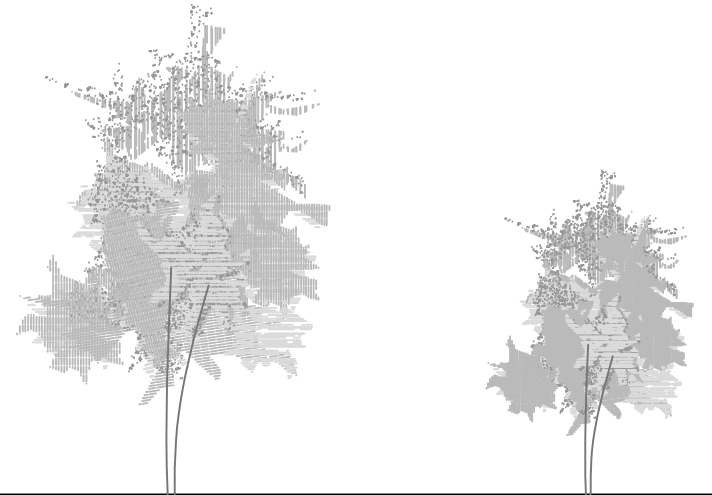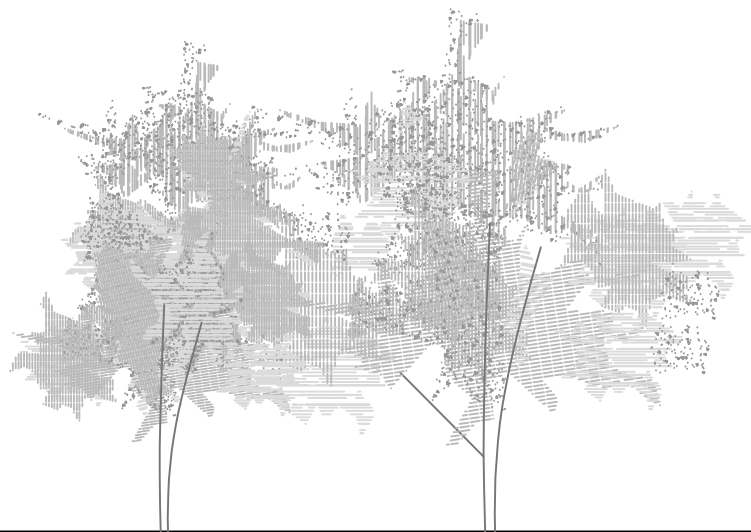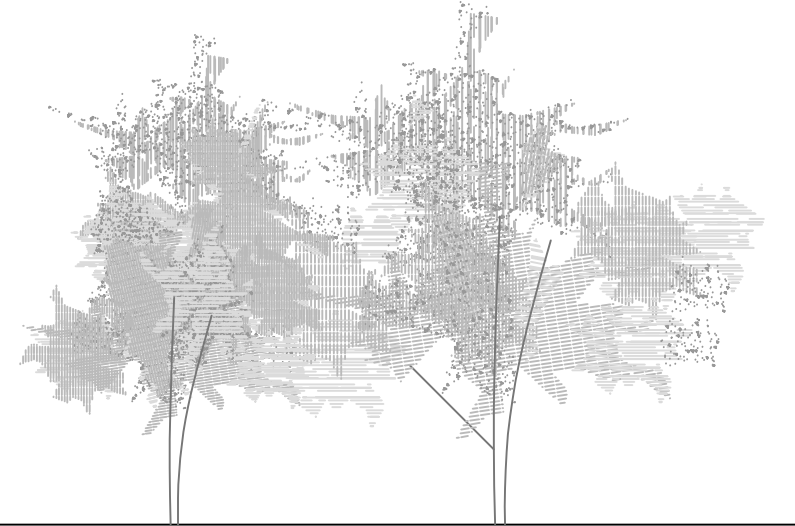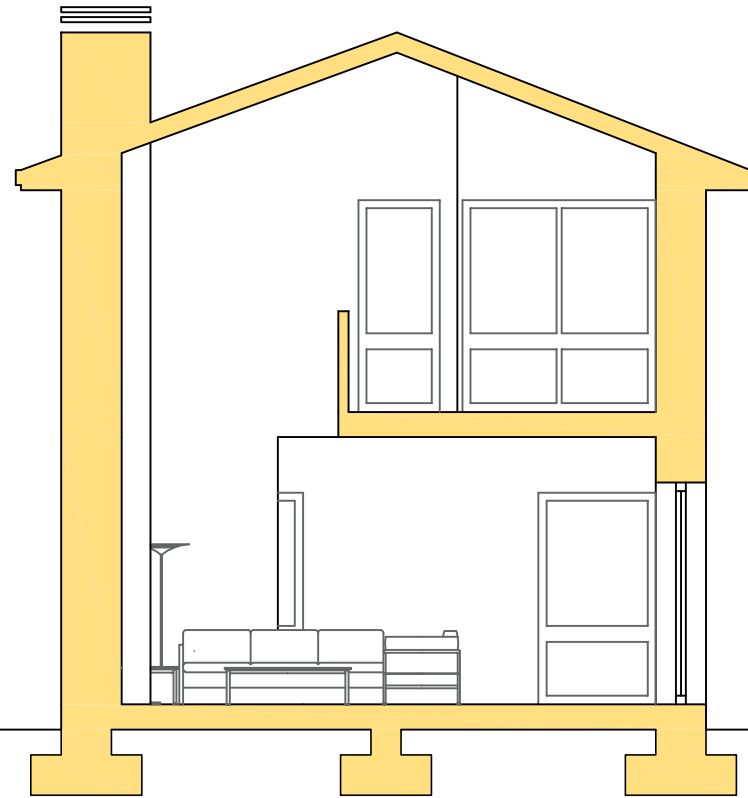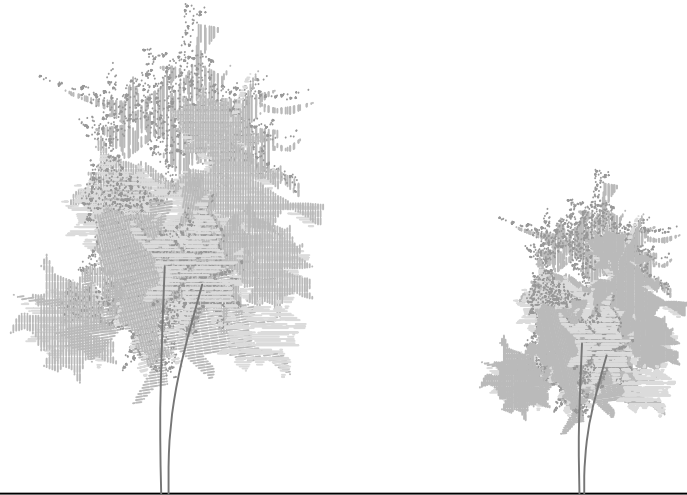

CESAR  
CUBILLAS  
ARQUITECTOS

ARQUITECTO  
CESAR CUBILLAS MORENO

ARQUITECTO:  
CESAR CUBILLAS OCHOA

PROYECTO: PROYECTO BASICO DE REHABILITACION Y REFORMA DE VIVIENDA UNIFAMILIAR AISLADA  
ENCARGO: IVAN JOSE ROZADILLA RODRIGUEZ Y VANESA HOYOS GARCIA  
PLANO DE: SECCIONES 5 Y 6  
EMPLAZAMIENTO: POLIGONO 15, PARCELA 395. EL CASTILLO. SANTILLANA DEL MAR  
ESCALA: 1/100

PROPIEDAD:  
IVAN JOSE ROZADILLA RODRIGUEZ  
VANESA HOYOS GARCIA


EXPEDIENTE:  
09-2024

PLANO N°:  
02PA\_08

c/ El Siglo nº 2 - 1 Iz. Torrelavega 39300 Cantabria Tf. y Fax 942 888 736 / Movil 629 474 940

ccubillaschoa@gmail.com



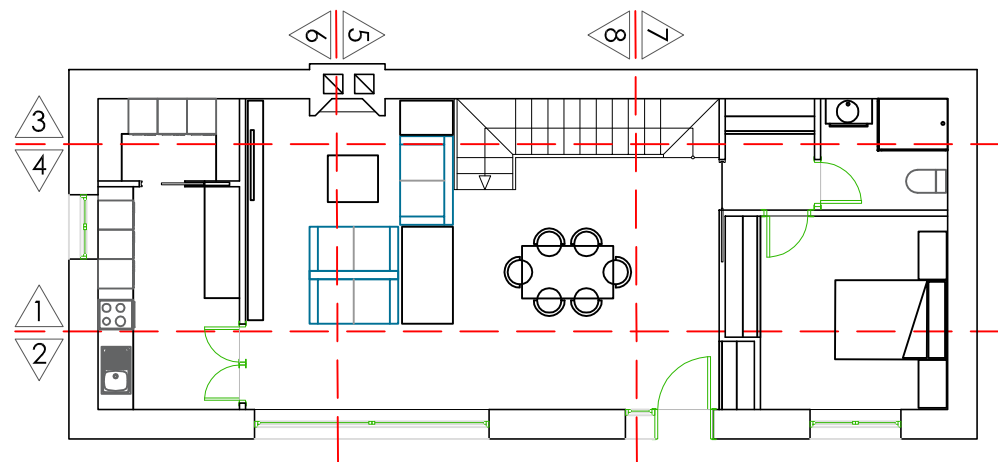

CESAR  
CUBILLAS  
ARQUITECTOS

ARQUITECTO  
CESAR CUBILLAS MORENO

ARQUITECTO:  
CESAR CUBILLAS OCHOA

PROYECTO: PROYECTO BASICO DE REHABILITACION Y REFORMA DE VIVIENDA UNIFAMILIAR AISLADA  
ENCARGO: IVAN JOSE ROZADILLA RODRIGUEZ Y VANESA HOYOS GARCIA  
PLANO DE: SECCIONES 7 Y 8  
EMPLAZAMIENTO: POLIGONO 15, PARCELA 395. EL CASTILLO. SANTILLANA DEL MAR  
ESCALA: 1/100

PROPIEDAD:  
IVAN JOSE ROZADILLA RODRIGUEZ  
VANESA HOYOS GARCIA

EXPEDIENTE:  
09-2024

PLANO N°:  
02PA\_09

c/ El Siglo nº 2 - 1 Iz. Torrelavega 39300 Cantabria Tf. y Fax 942 888 736 / Movil 629 474 940

ccubillaschoa@gmail.com