


LUNES, 22 DE ENERO DE 2018 - BOC EXTRAORDINARIO NÚM. 2

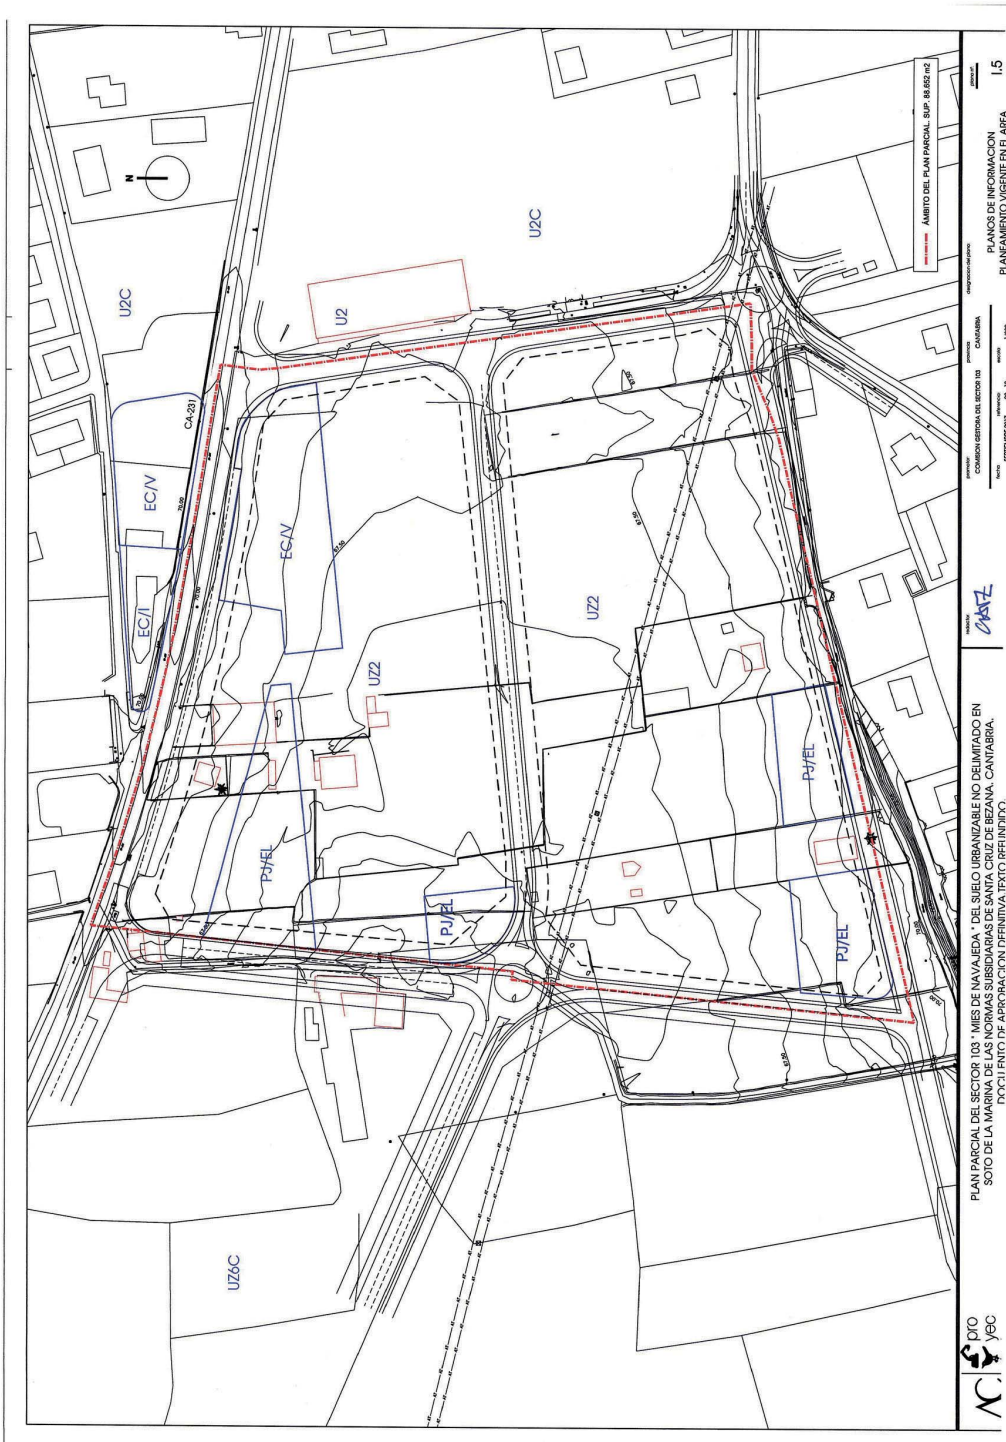

LUNES, 22 DE ENERO DE 2018 - BOC EXTRAORDINARIO NÚM. 2











LUNES, 22 DE ENERO DE 2018 - BOC EXTRAORDINARIO NÚM. 2

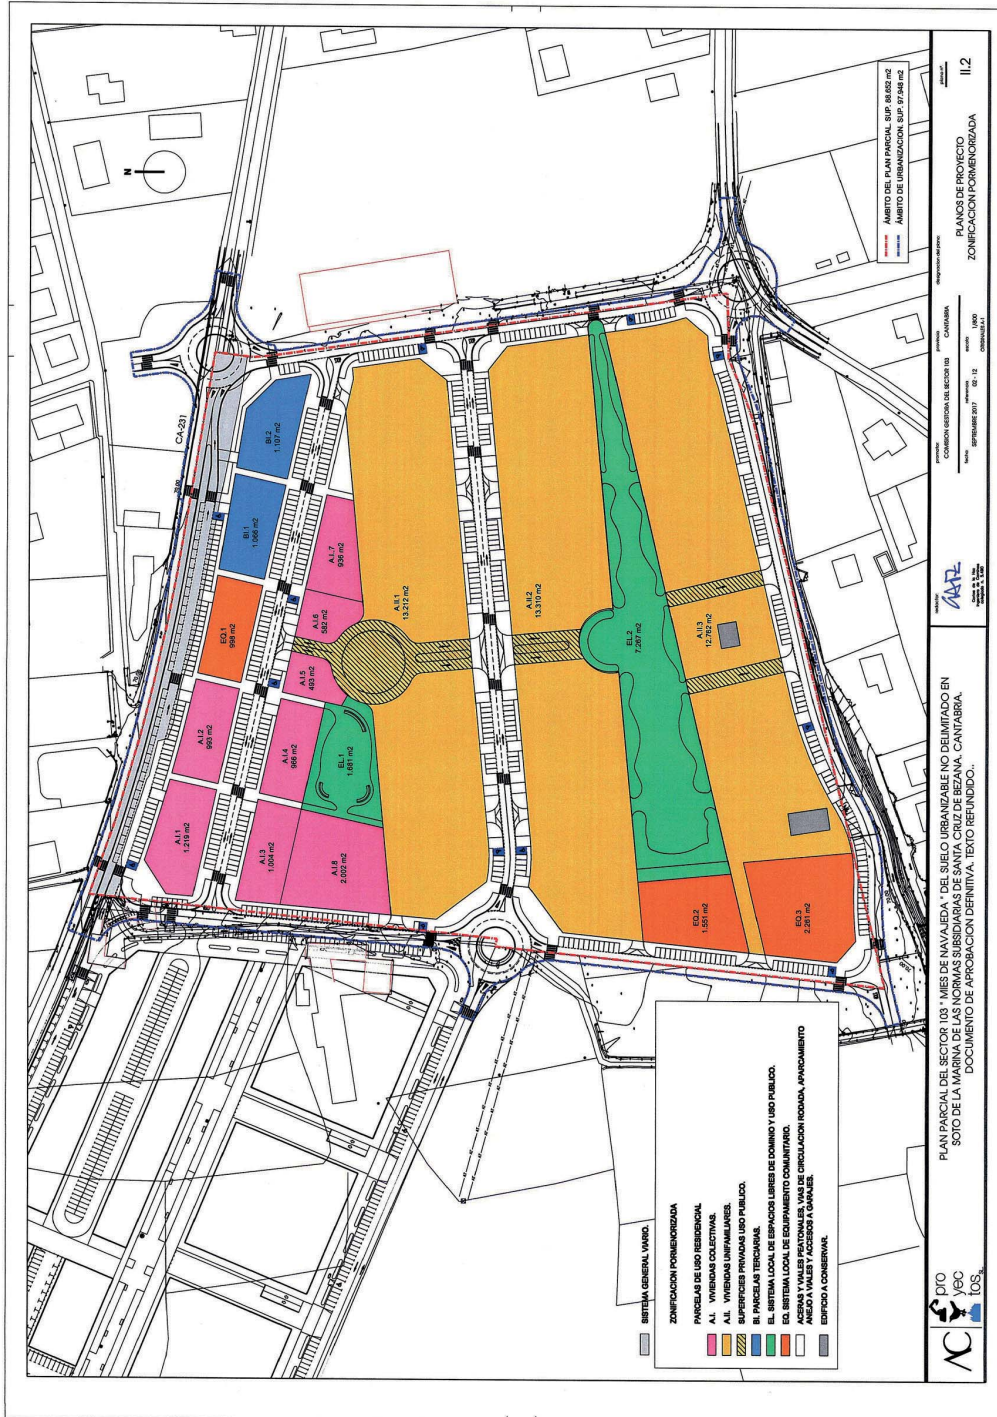




LUNES, 22 DE ENERO DE 2018 - BOC EXTRAORDINARIO NÚM. 2

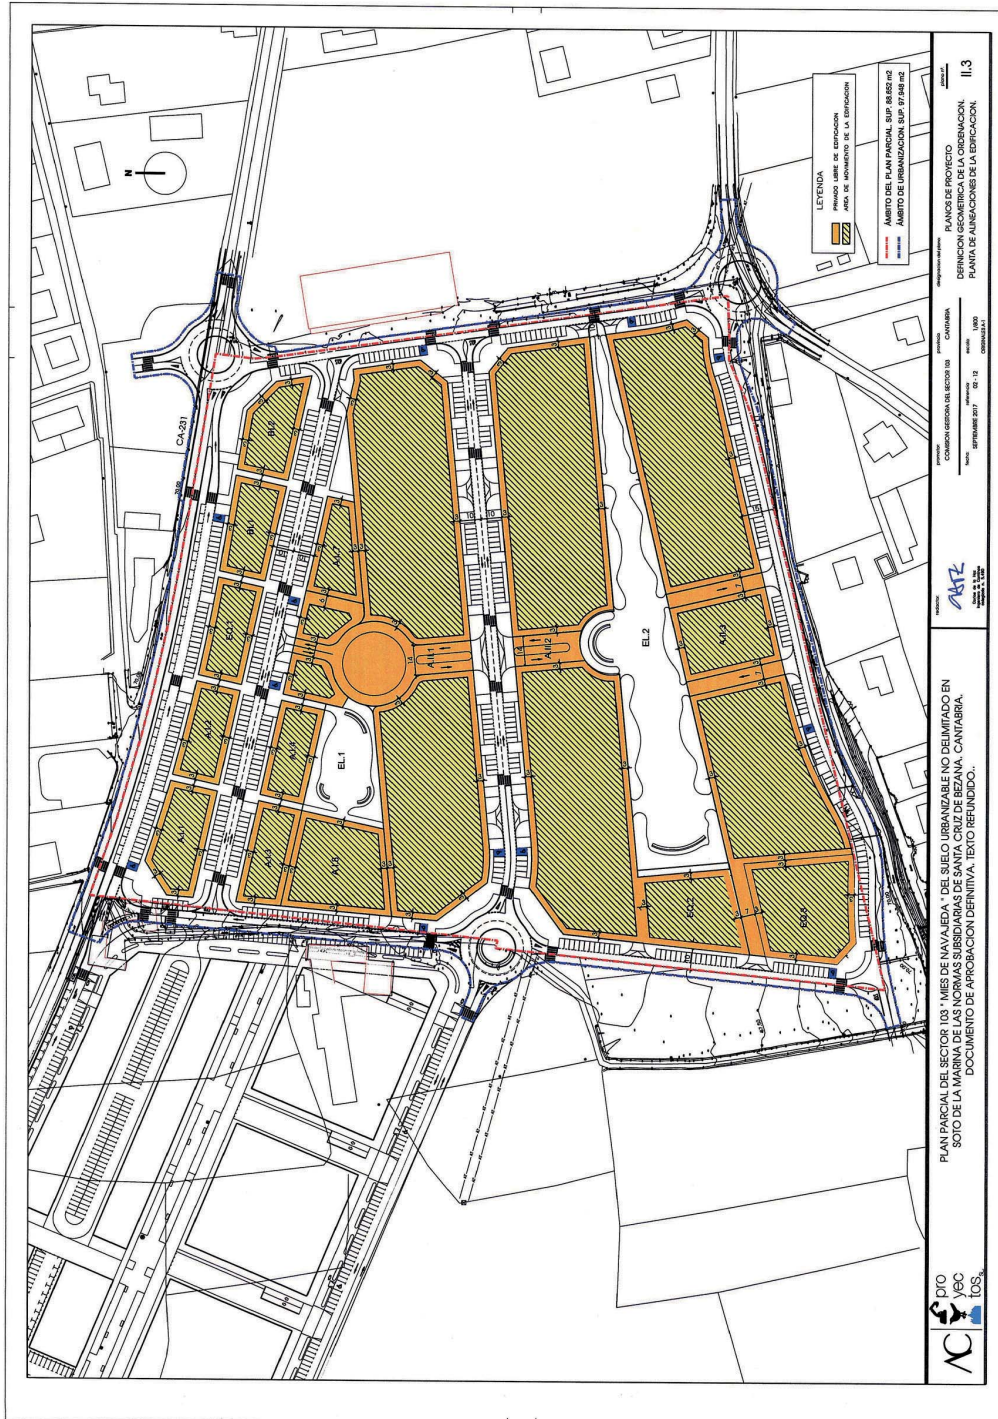

CVE-2017-11226

LUNES, 22 DE ENERO DE 2018 - BOC EXTRAORDINARIO NÚM. 2

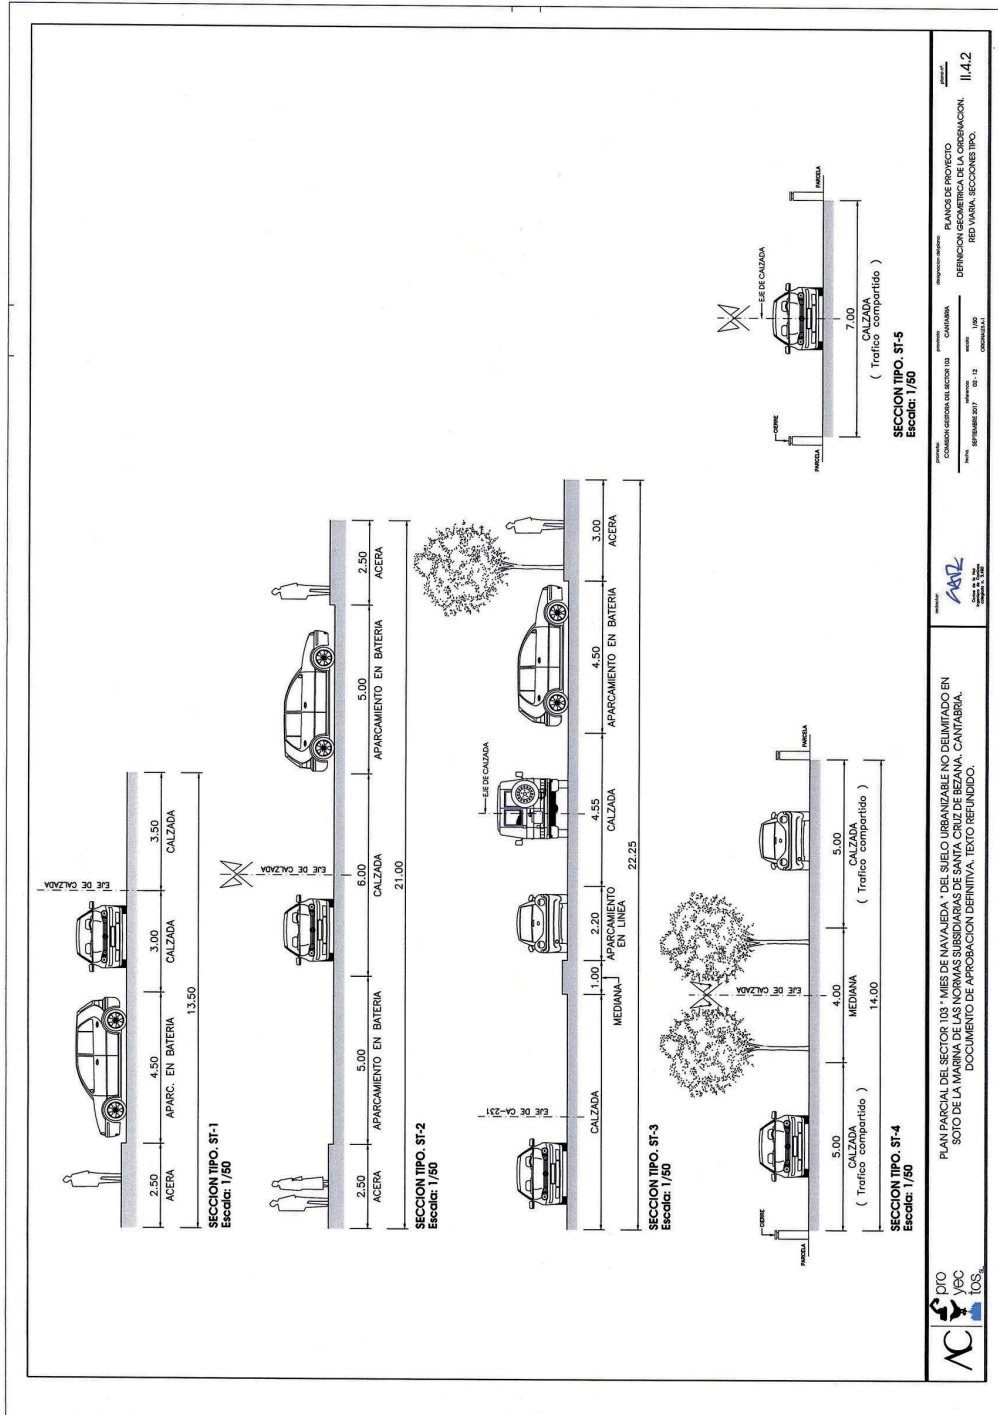

PROYECTO: PLAN DE PROYECTO DEFINICION GEOMETRICA DE LA ORGANIZACION. RED VIARIA. SECCIONES TIPO. II.4.2

CONSEJO REGULADOR DEL SECTOR 103 DE NAVAJEDA

FECHA: 08/12/2017




PLAN PARCIAL DEL SECTOR 103 "MIES DE NAVAJEDA" DEL SUELO URBANIZABLE NO DELIMITADO EN SOLO DE LA MARINA DE LAS NORMAS SUJESDIARIAS DE SANTA CRUZ DE BEZANA, CANTABRIA. DOCUMENTO DE APROBACION DEFINITIVA. TEXTO REFUNDIDO.






LUNES, 22 DE ENERO DE 2018 - BOC EXTRAORDINARIO NÚM. 2

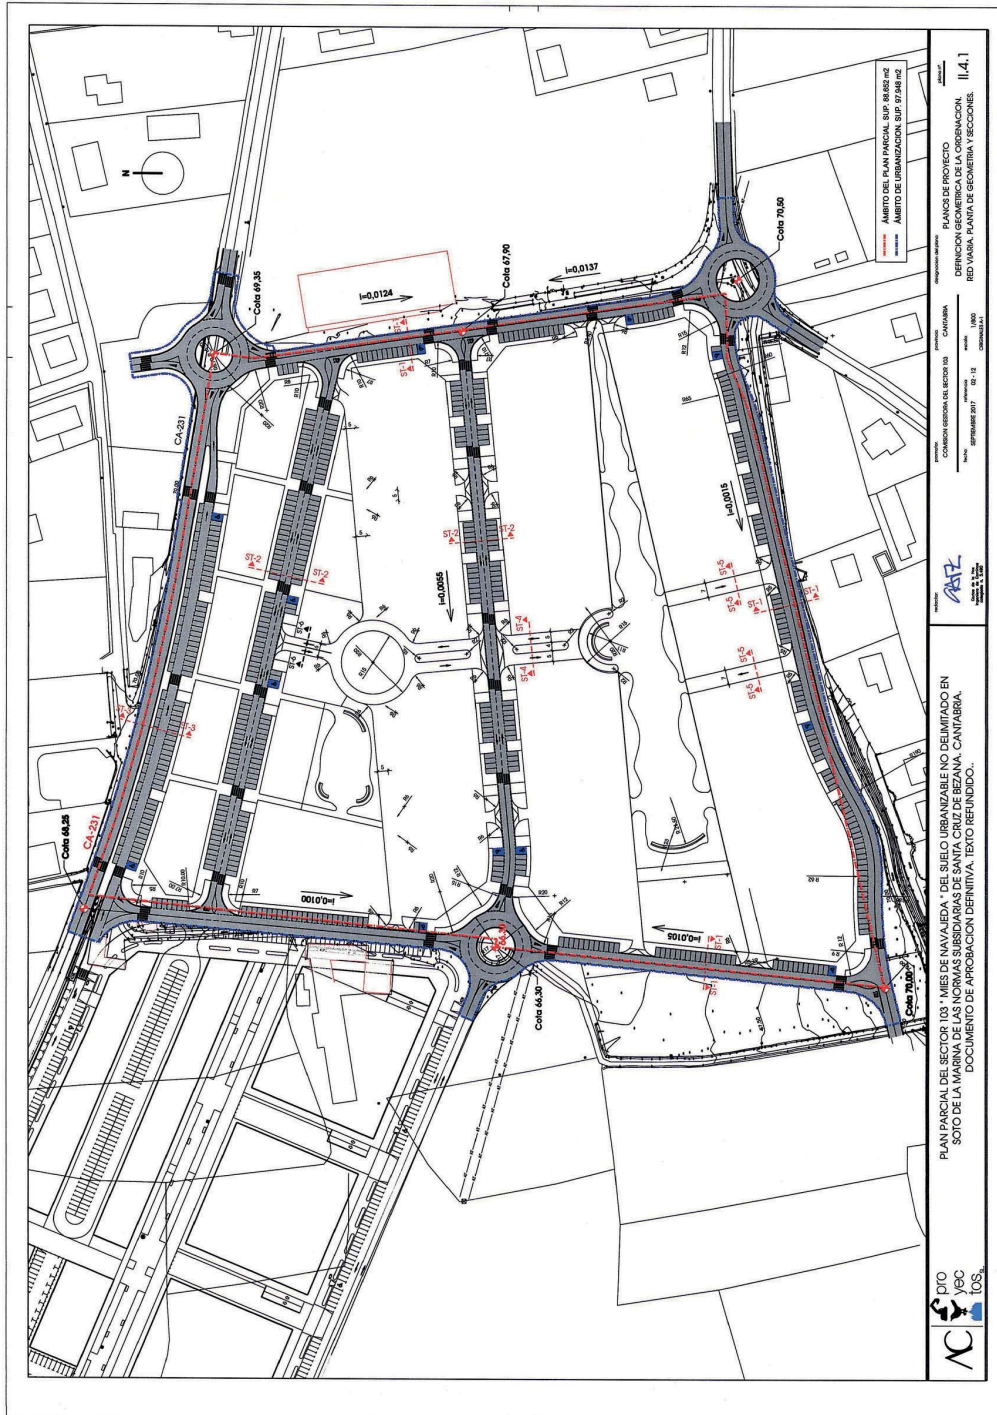

CVE-2017-11226


LUNES, 22 DE ENERO DE 2018 - BOC EXTRAORDINARIO NÚM. 2

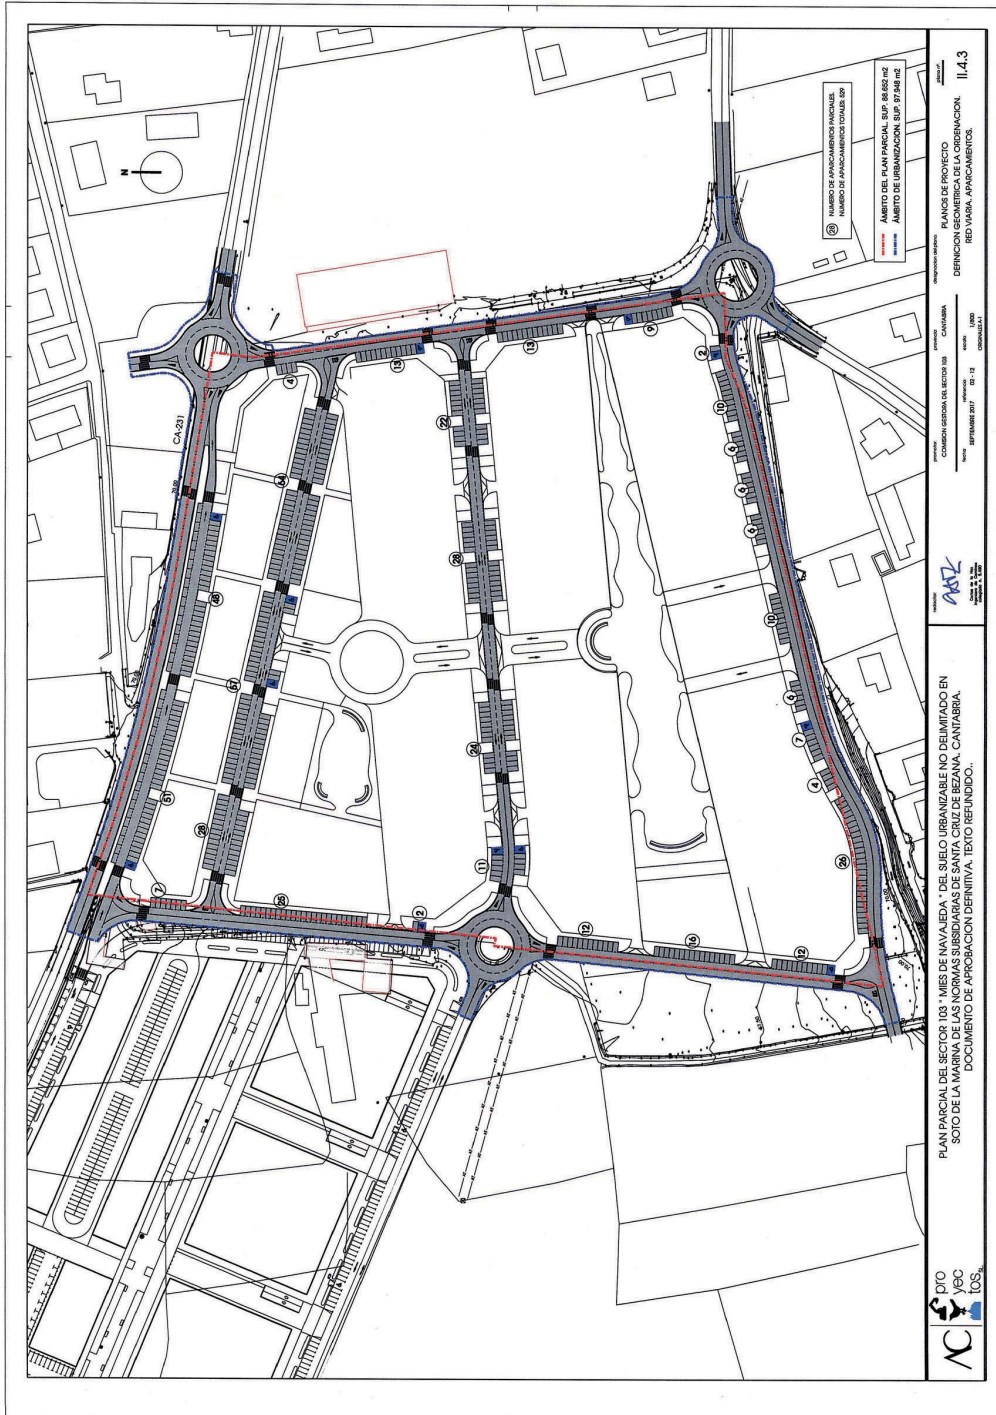

CVE-2017-11226




LUNES, 22 DE ENERO DE 2018 - BOC EXTRAORDINARIO NÚM. 2

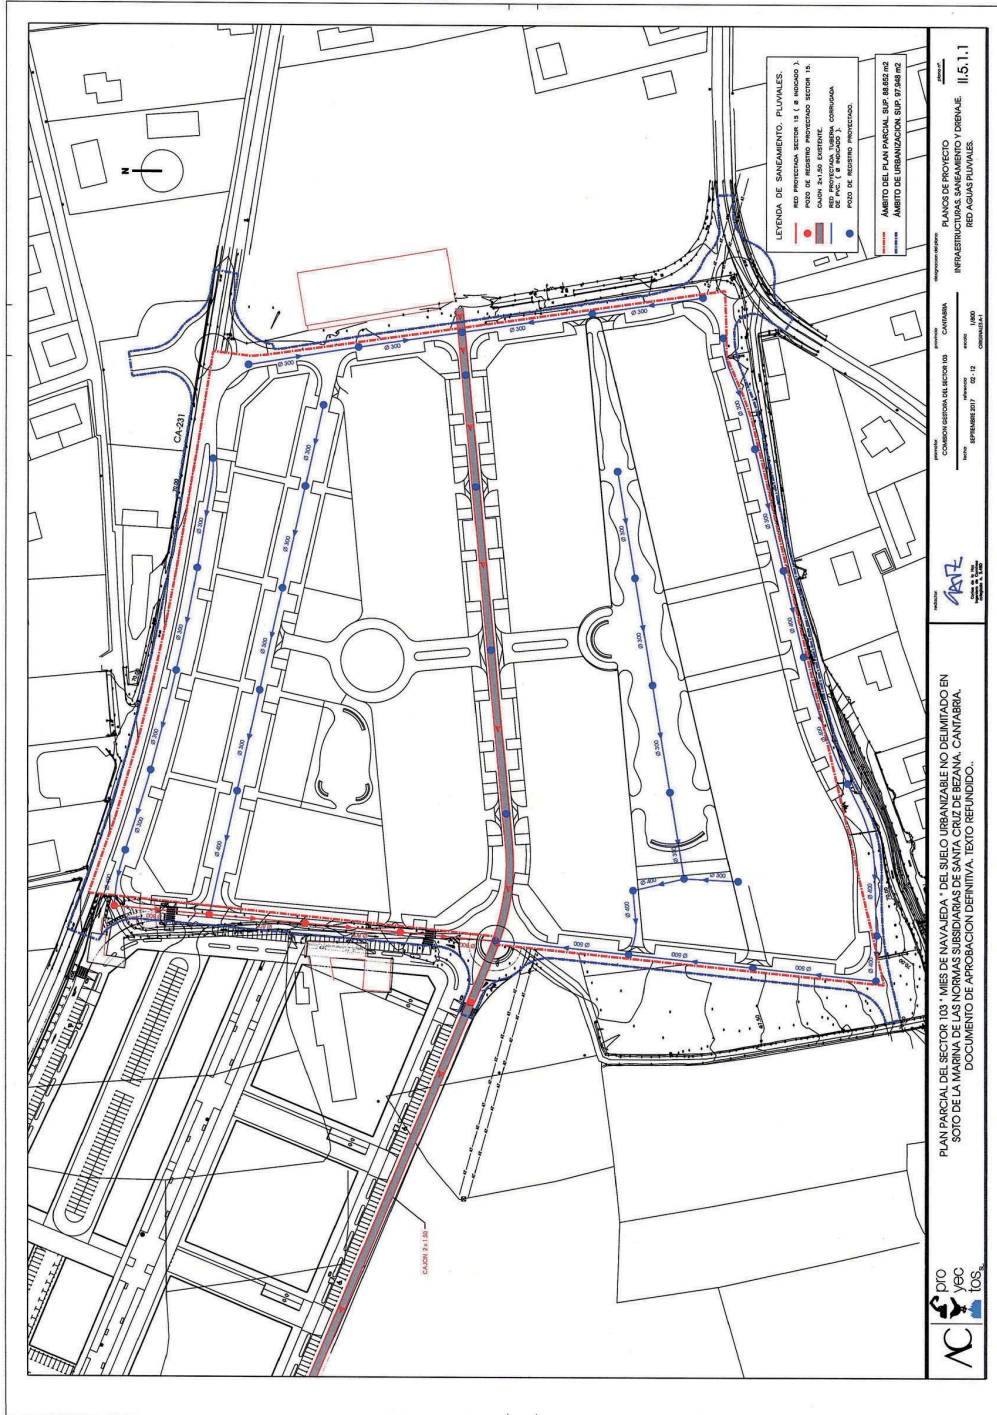

CVE-2017-11226

LUNES, 22 DE ENERO DE 2018 - BOC EXTRAORDINARIO NÚM. 2

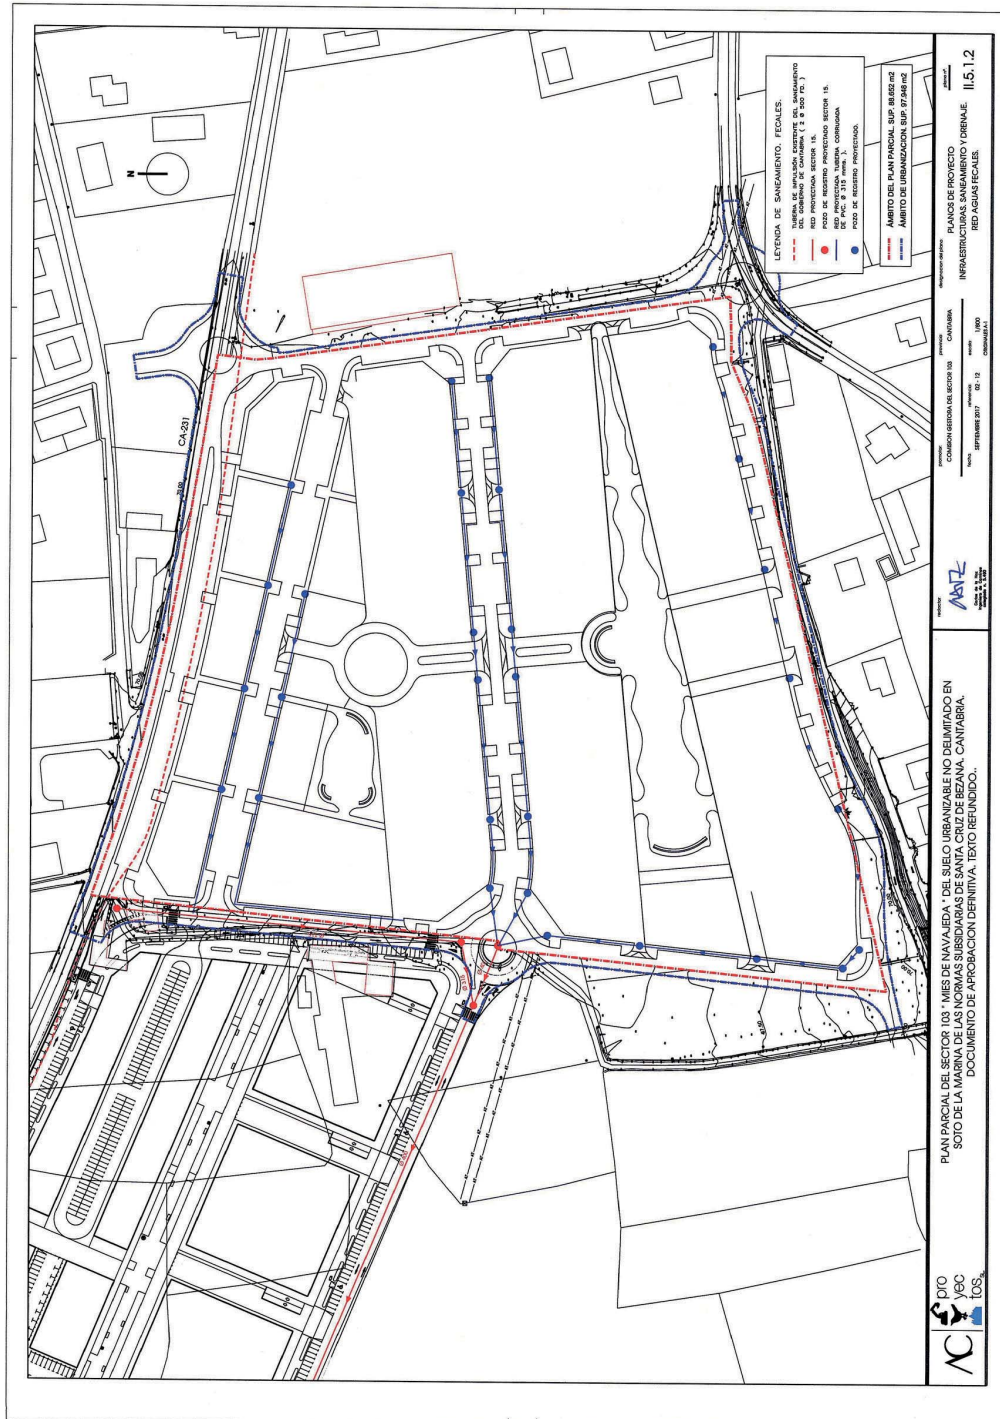

CVE-2017-11226



LUNES, 22 DE ENERO DE 2018 - BOC EXTRAORDINARIO NÚM. 2

