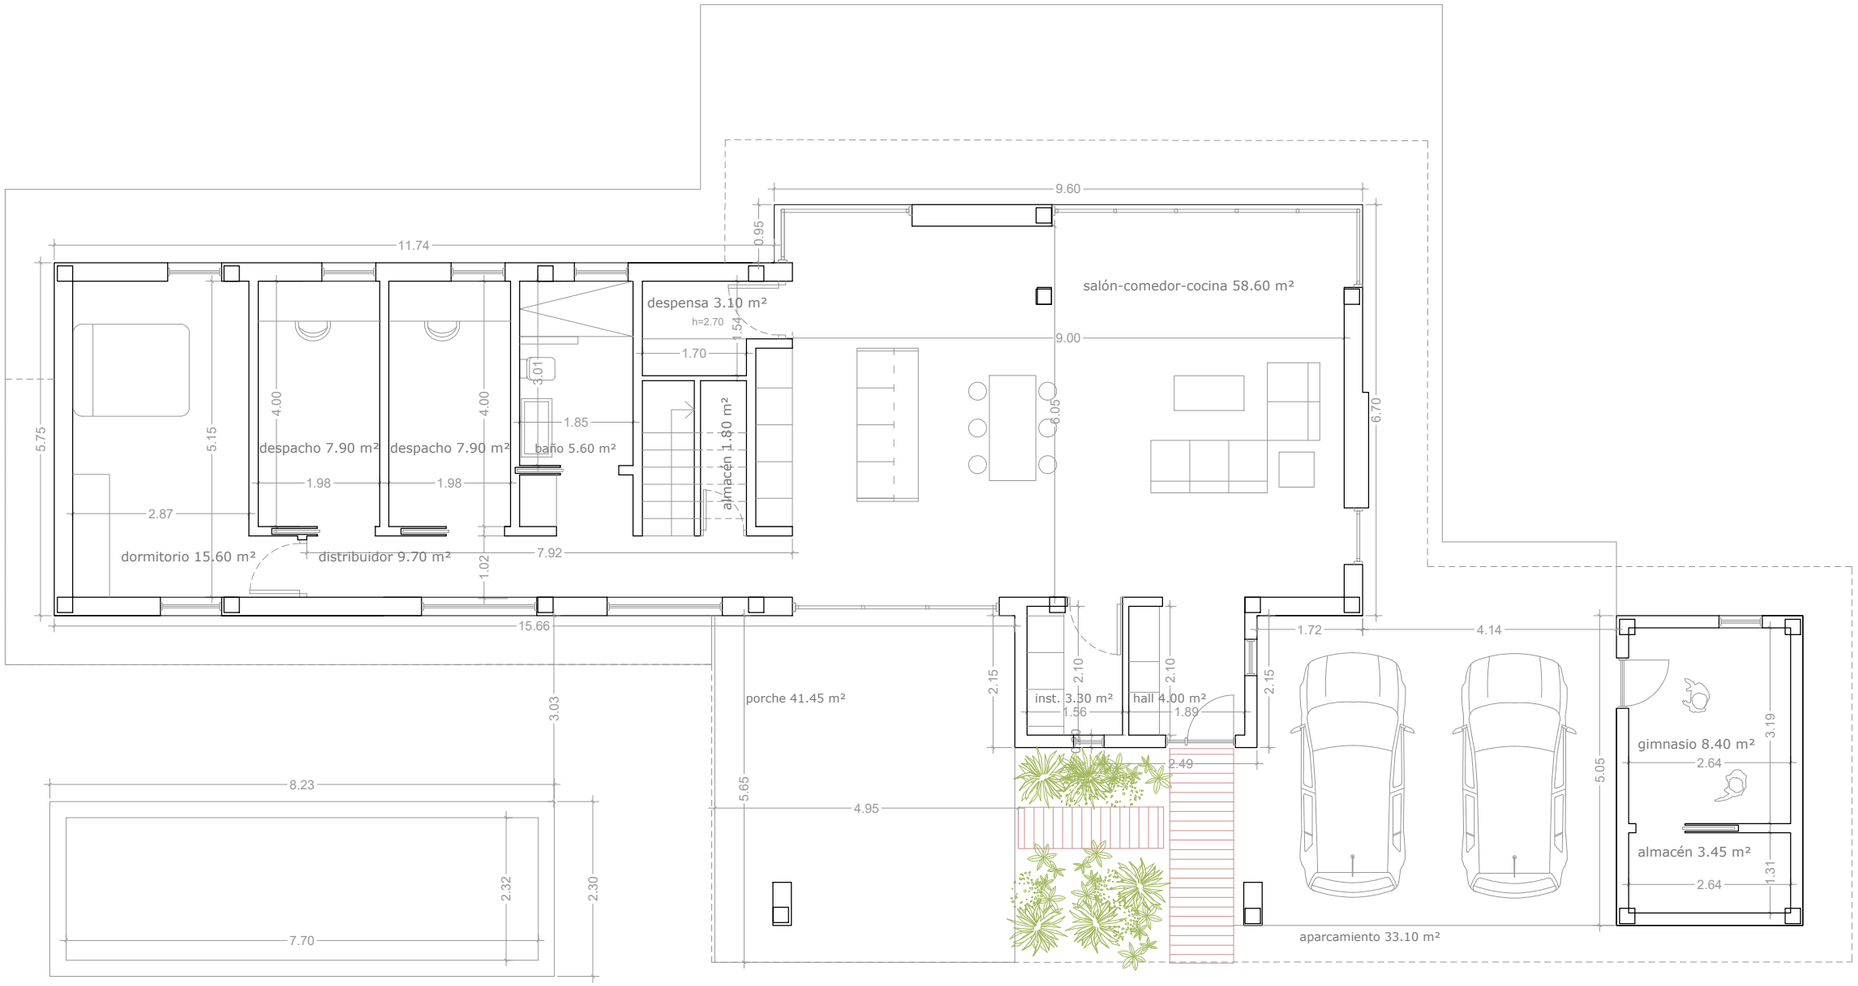

D.01

PROYECTO:	SOLICITUD DE AUTORIZACIÓN CONSTRUCCIÓN
UBICACION:	Pol 4, Parcela 109 Bº Santa Rosa, Villaescusa
FECHA:	Abril 2024
PLANO:	Planta Baja E 1_100
ESCALA:	VVEE
PROMOTOR:	Sergio Sierra Menéndez