



PLANTA 1º\_SUPERFICIES

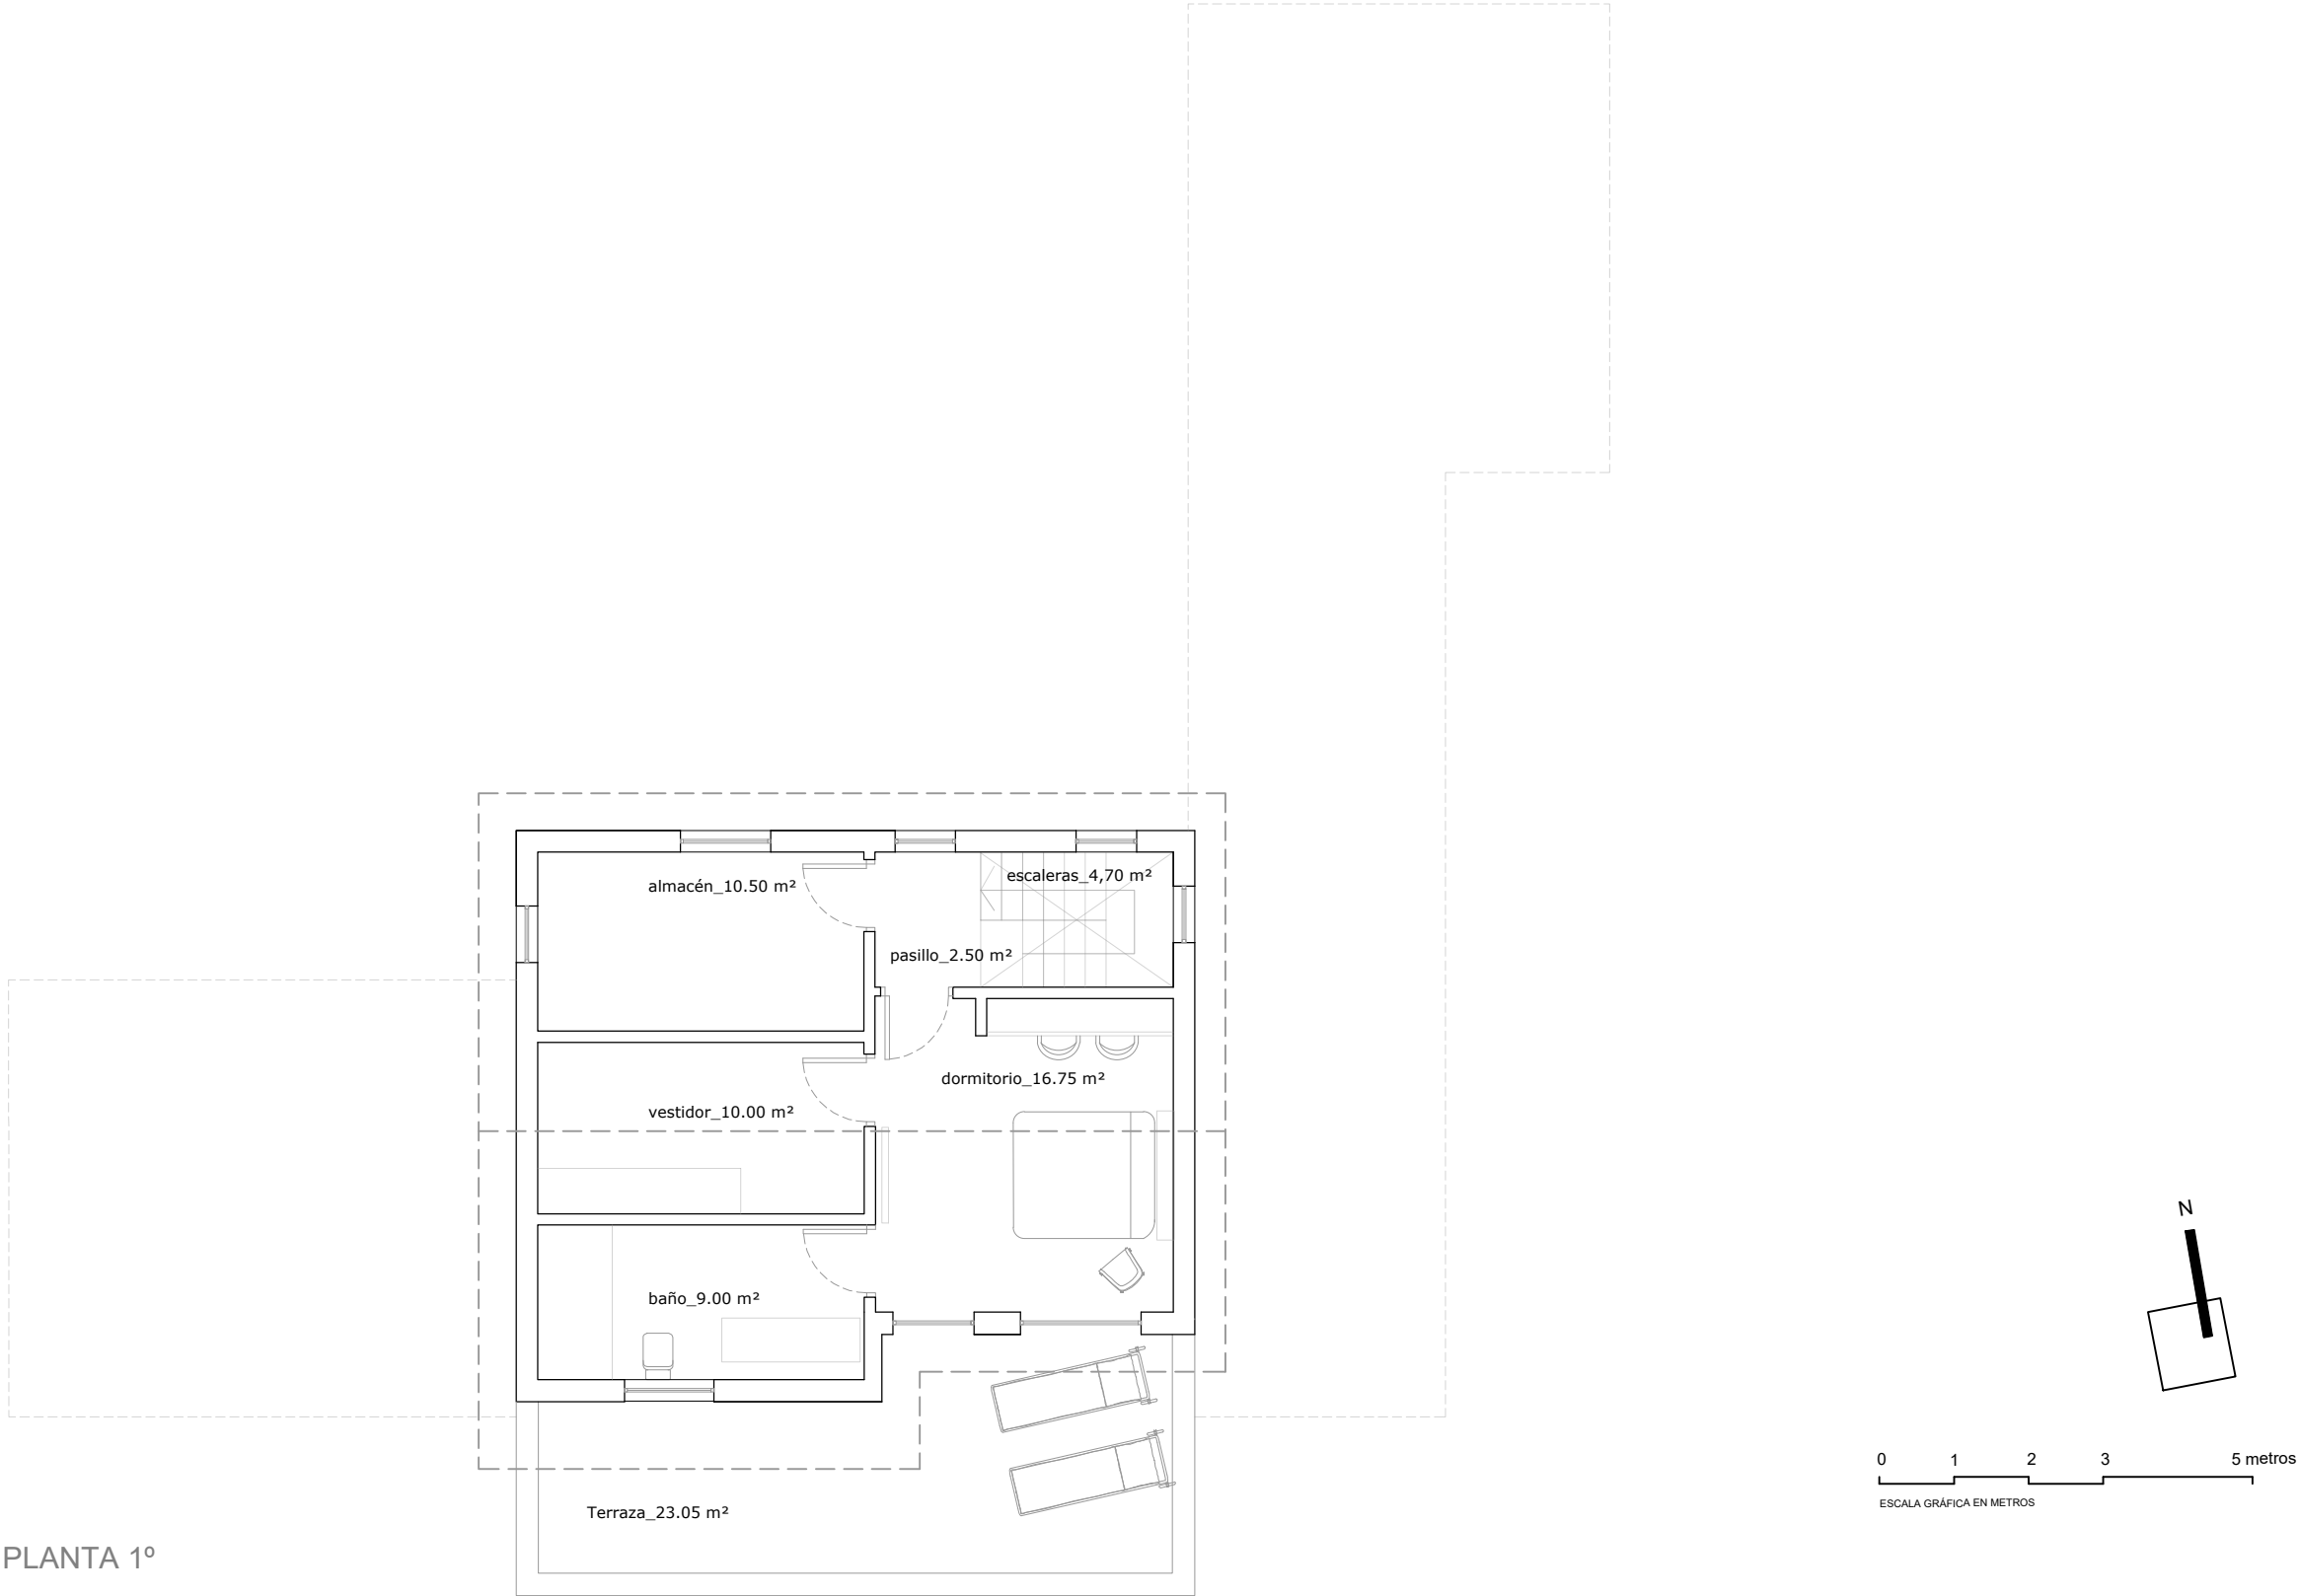

PLANTA 1º

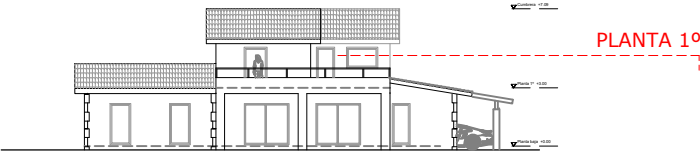

MD-02

PROYECTO: Vivienda Unifamiliar Aislada  
UBICACIÓN: Pol I24 - par 12. Agüero-Orejo  
FECHA: Mayo 2024  
PLANO: Planta 1º - superficies  
ESCALA: 1/100  
PROMOTOR: María Luisa Lavín/Luís Agustín Carcoba  
FASE: MD PROYECTO BÁSICO

A · M O R A G O  
A R Q U I T E C T U R A



Alfonso Morago Calleja // Colegiado COACAN 3603