



ALZADOS 1

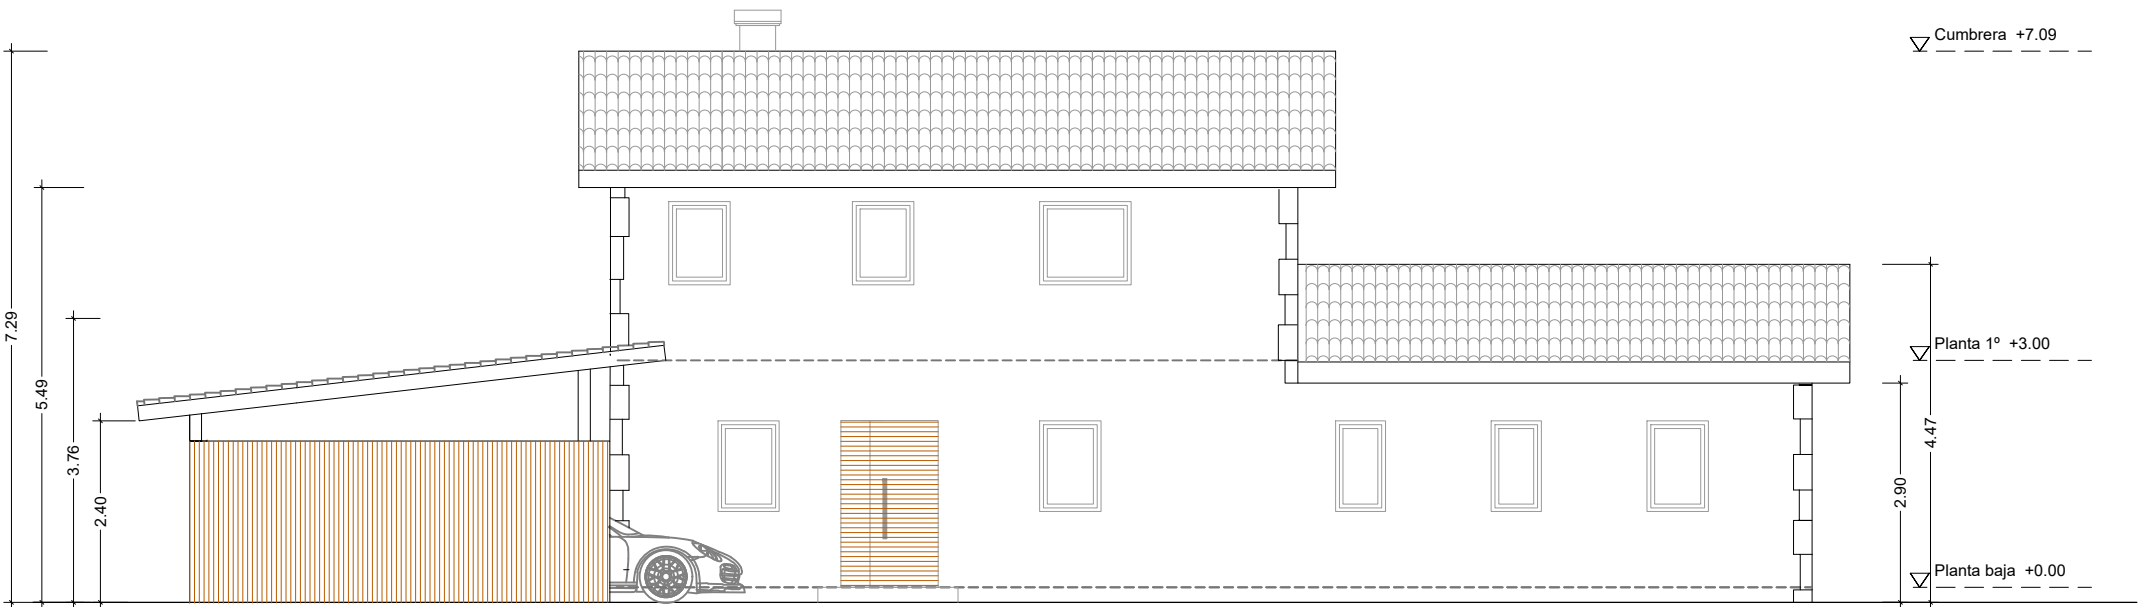


ALZADO NORTE


ALZADO ESTE

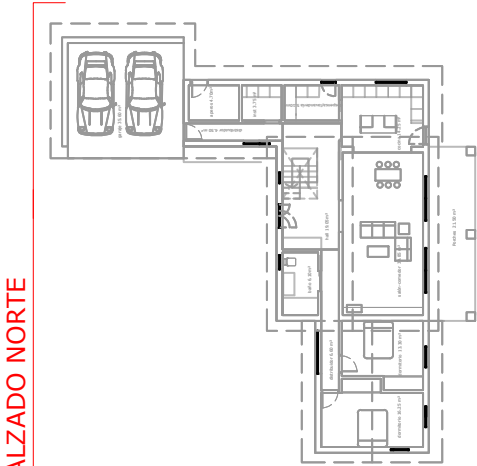

ALZADO NORTE

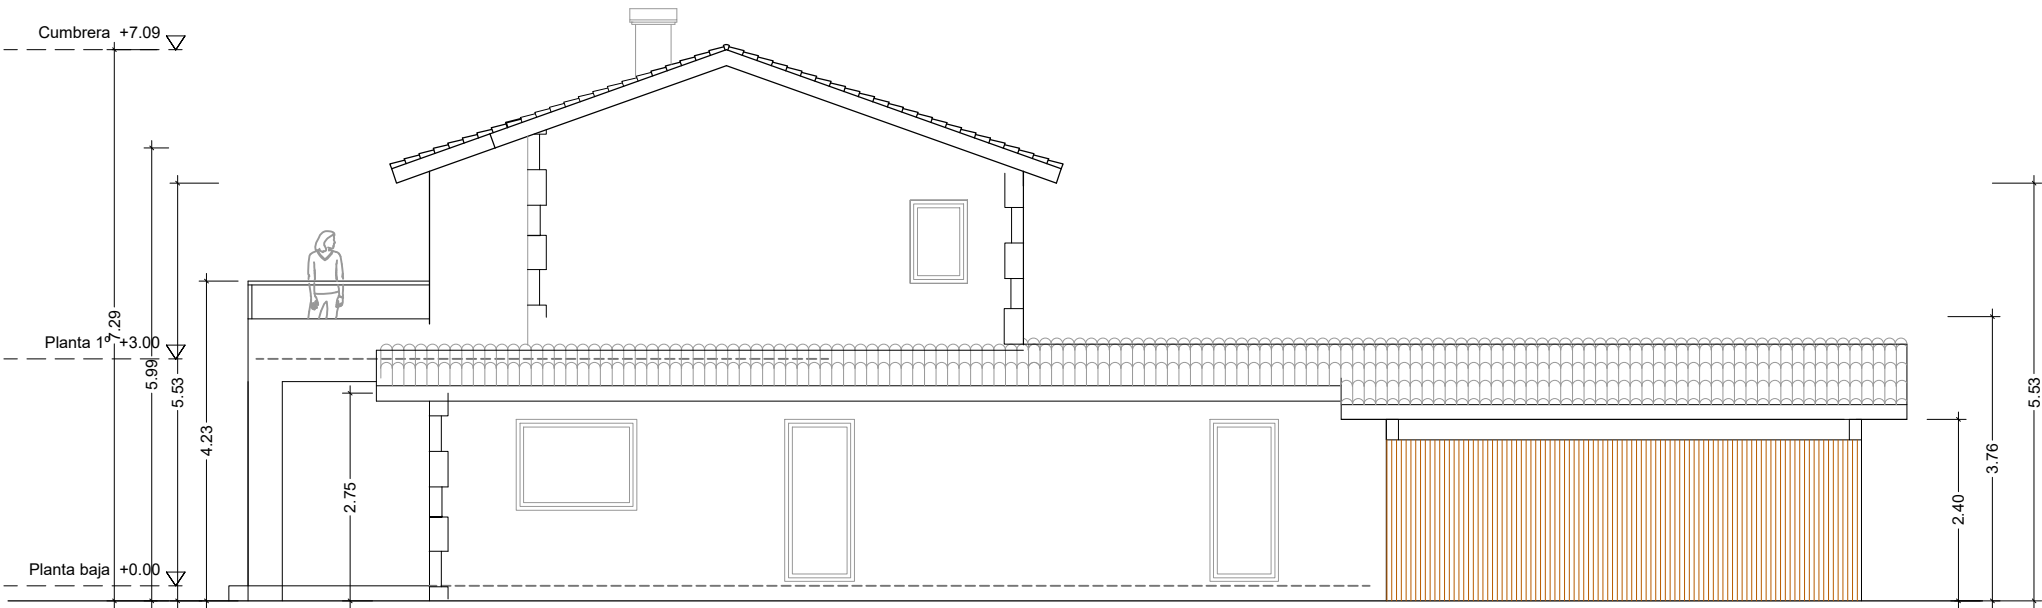

ALZADO ESTE

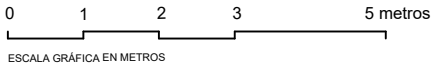

MD-05
PROYECTO: Vivienda Unifamiliar Aislada
UBICACIÓN: Pol I24 - par I2. Aguero-Orejo
FECHA: Mayo 2024
PLANO: Alzados I
ESCALA: 1/100
PROMOTOR: María Luisa Lavín/Luís Agustín Carcoba
FASE: MD PROYECTO BÁSICO

A · M O R A G O
A R Q U I T E C T U R A

Alfonso Morago Calleja // Colegiado COACAN 3603