

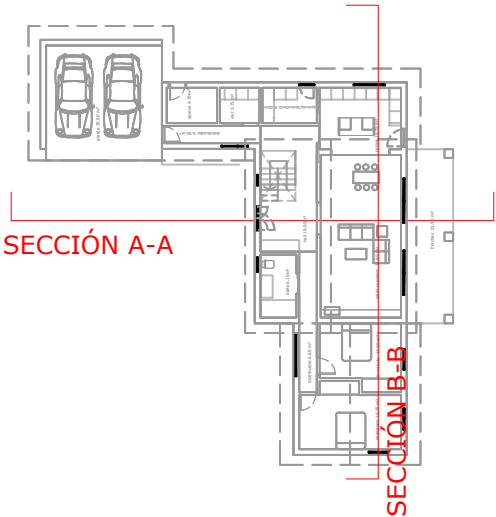



ALZADOS 2

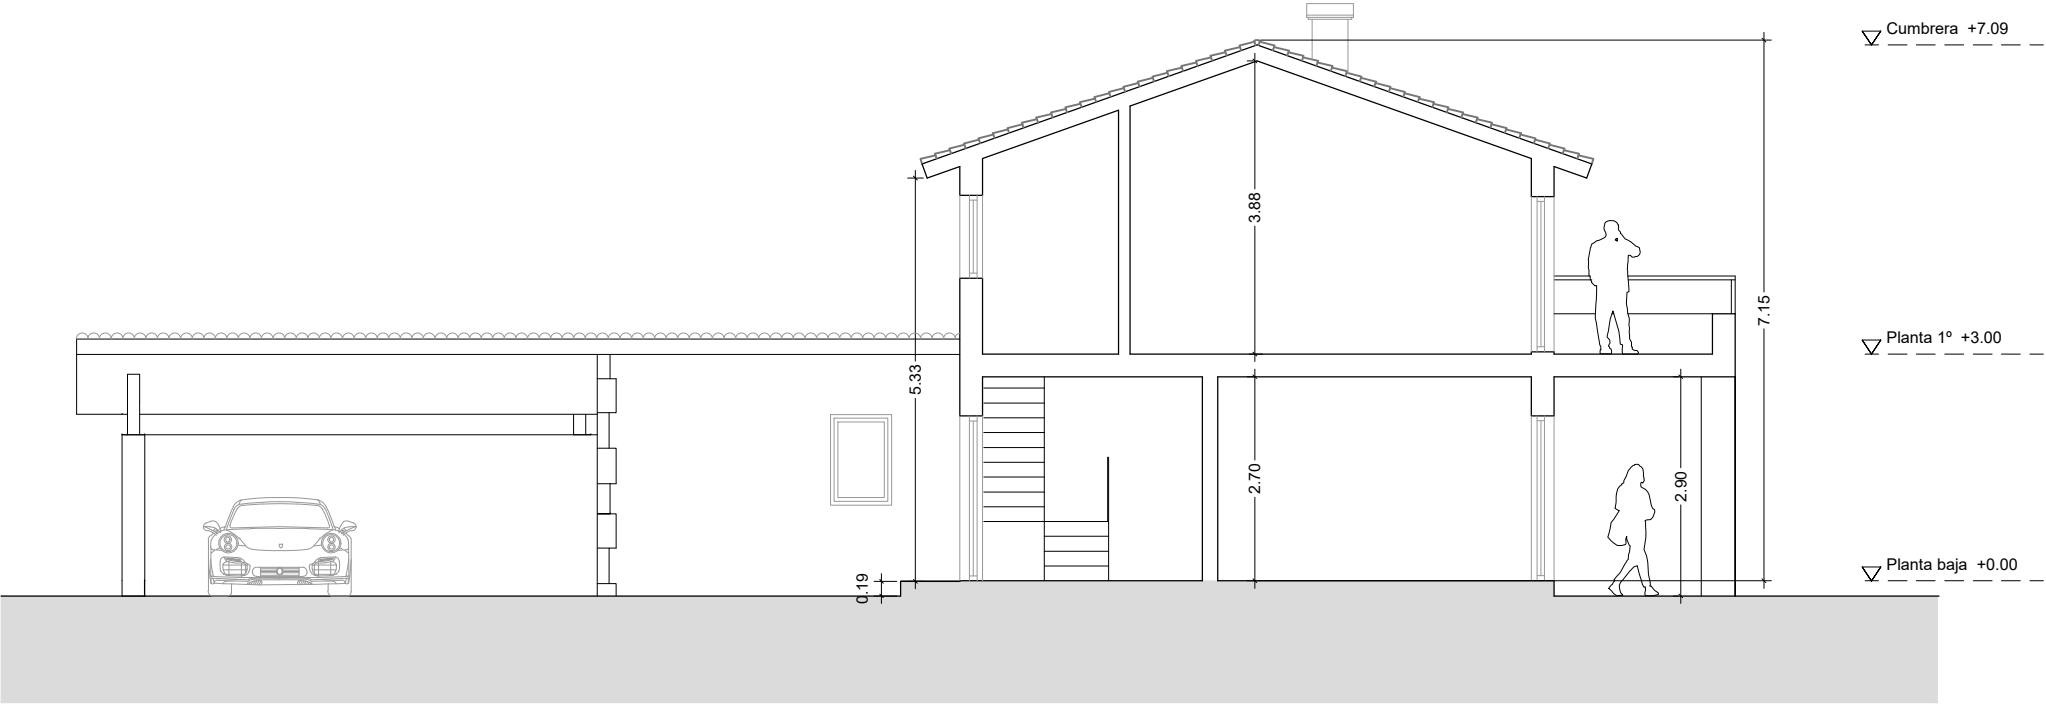

SECCIÓN A-A

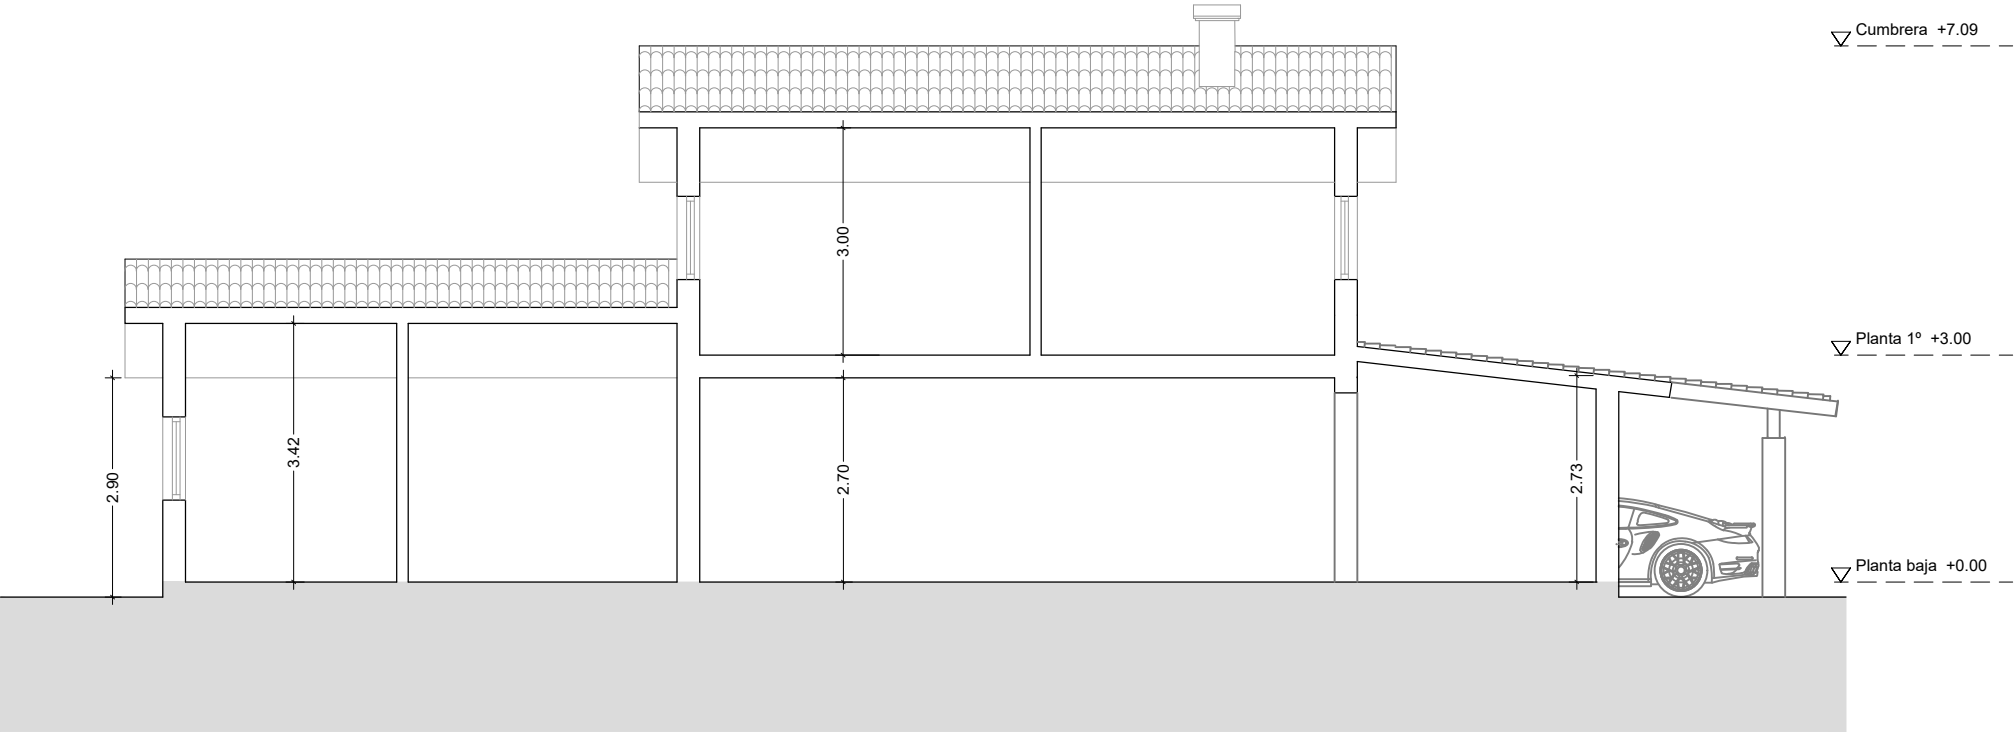

SECCIÓN B-B

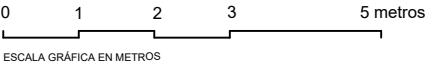

MD-06
PROYECTO: Vivienda Unifamiliar Aislada
UBICACIÓN: Pol I24 - par I2. Aguero-Orejo
FECHA: Mayo 2024
PLANO: Alzados 2
ESCALA: 1/100
PROMOTOR: María Luisa Lavin/Luís Agustín Carcoba
FASE: MD PROYECTO BÁSICO

A · M O R A G O
A R Q U I T E C T U R A

Alfonso Morago Calleja // Colegiado COACAN 3603