

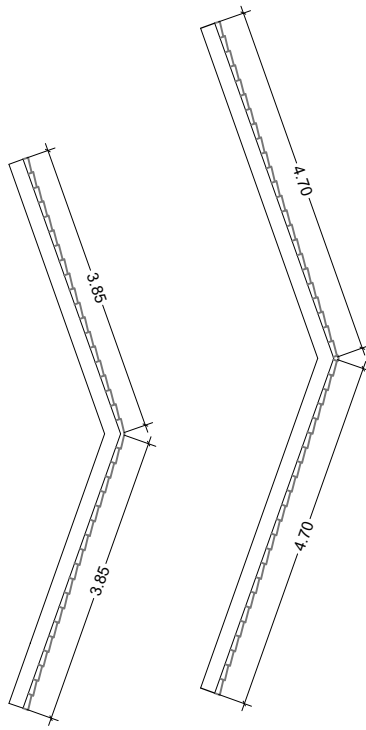


CUBIERTA

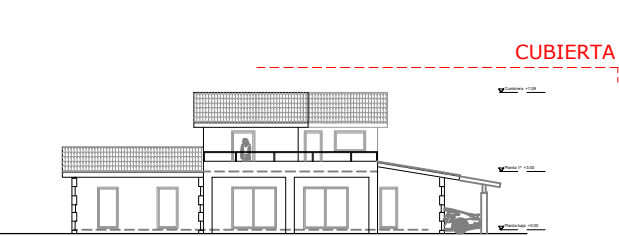

PLANTA CUBIERTA

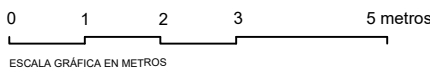

MD-07
PROYECTO: Vivienda Unifamiliar Aislada
UBICACIÓN: Pol I24 - par I2, Agüero-Orejo
FECHA: Mayo 2024
PLANO: Cubierta
ESCALA: 1/100
PROMOTOR: María Luisa Lavín/Luis Agustín Carcoba
FASE: MD PROYECTO BÁSICO

A · M O R A G O
A R Q U I T E C T U R A



Alfonso Morago Calleja // Colegiado COACAN 3603