


JUSTIFICACIÓN OCUPACIÓN

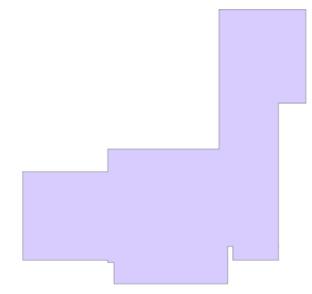

SUPERFICIE OCUPACIÓN 255.55 m²

SUP PARCELA BRUTA 9626.15 m²

REF CATASTRAL 39040A12400012



vial existente

SECCIÓN A-A



SECCIÓN A-A

JUSTIFICACIÓN DE LA NORMA URBANÍSTICA

	PLANEAMIENTO	PROYECTO
CLASIFICACIÓN PARCELA MÍNIMA	1500 m ²	9626.15 m ²
OCUPACIÓN	10% (962.61 m ²)	255.55 m ²
RETRANQUEOS	5.00 m	5.00 m
ALTURA	7.00 m	7.00 m
Nº PLANTAS	2	2
PLANTACIÓN ÁRBOLES OFICIALES	> 1 cada 50 m ²	193


LEYENDA GENERAL

	LÍMITE DE LA PARCELA OBJETO DE PROYECTO	
	RETRANQUEO COLINDANTES	
	SUPERFICIE PARCELA BRUTA	9625.15 m ²
	ZONA DE GRAVA PARA ACCESO RODADO	410.75 m ²
	REPOBLACIÓN DE ÁRBOLES	193

INSTALACIONES



	ESCORRENTÍA EN PARCELA		RED DE ELECTRICIDAD
	RED DE SANEAMIENTO FECALES		ARQUETA ELECTRICIDAD
	ARQUETA DE SANEAMIENTO DE AGUAS FECALES		RED DE ABASTECIMIENTO DE AGUA
	POZO DE REGISTRO RED GNAL EXISTENTE		ARQUETA DE ABASTECIMIENTO DE AGUA
	RED DE SANEAMIENTO AGUAS PLUVIALES		COLUMNA DE ALUMBRADO DE 4.00 mt a instalar
	ARQUETA DE SANEAMIENTO DE AGUAS PLUVIALES		
	RED TELEFONÍA		
	ARQUETA DE TELECOMUNICACIONES		

DISTANCIA A SUELO URBANO

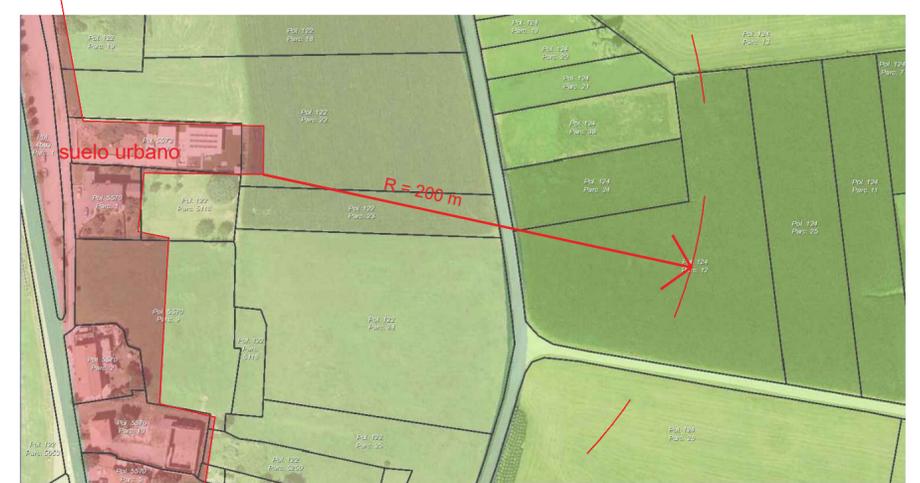

mayo 19, 2024

	Catastro 2024		Suelo Urbano Núcleo Tradicional		Suelo Rústico de Especial Protección
	límites Municipales		Suelo Urbano No Consolidado		Núcleo Rural
	límites Autonómicos		Suelo Urbanizable Delimitado		Pendiente de Clasificar por actualización del deslinde municipal
	Clasificación Urbanística del Suelo		Suelo Urbanizable Residual		Sistema General
	Suelo Urbano Consolidado		Suelo Rústico de Protección Ordinaria		Sin Cartografiar

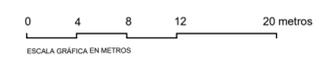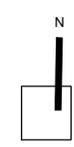

MD-PU. 02

PROYECTO: Vivienda Unifamiliar Aislada
 UBICACIÓN: Pol 124 - par 12, Agüero-Orejo
 FECHA: Mayo 2024
 PLANO: Parcela final - justificación normativa
 ESCALA: 1/250
 PROMOTOR: María Luisa Lavín/Luis Agustín Caroba
 FASE: MD PROYECTO BÁSICO

A · M O R A G O
 A R Q U I T E C T U R A



Alfonso Morago Calleja II Colegiado COACAN 3603