



Firmado por ARCE MORAN  
 DAVID - \*\*\*7908\*\* el  
 día 20/03/2024 con un  
 certificado emitido  
 por AC FNMT Usuarios

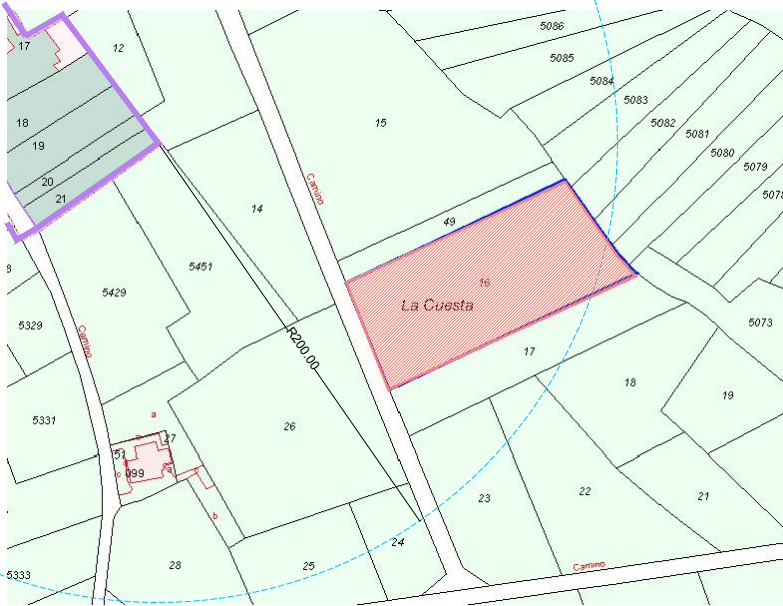


UBICACIÓN EN PLANO DE CATASTRO

- PARCELA 39085A206000170000HO 2.661 m2
- NÚCLEO URBANO
- DISTANCIA 200 metros A NÚCLEO URBANO

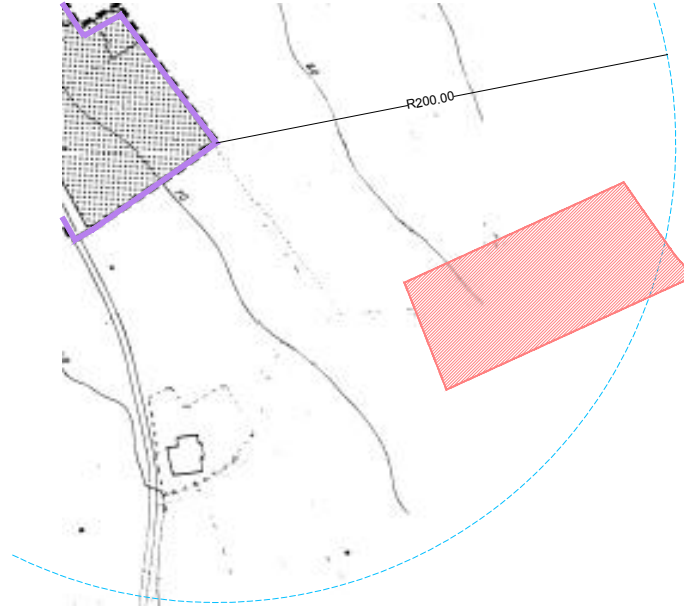

UBICACIÓN EN PLANO DE PLANEAMIENTO

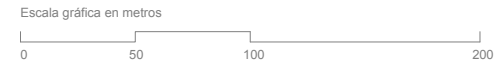

ANTEPROYECTO DE VIVIENDA UNIFAMILIAR Y PISCINA EN COROLA DE SUELO URBANO. POLÍGONO 206, PARCELA 16, LA CUESTA, SUANCES - CANTABRIA

REFERENCIA CATASTRAL 39085A206000160000HM

PROPIEDAD DAVID GUTIÉRREZ ESTRADA

ARQUITECTO DAVID ARCE MORÁN

MARZO 2024

ESCALA 1/2000

espaciosposibles  
 davidarce arquitectos slp  
 avda dr diego madrazo 16 bajo ii  
 39012 suances  
 91 725 00 88

01

SITUACIÓN EN PLANO DE CATASTRO Y PLANO DE PLANEAMIENTO DE SUANCES



Firma 1: DAVID ARCE MORAN

CSV: A0600MObECfi/Cs17BRxt4FVG35jLYdAU3n8j

REGISTRO ELECTRONICO (GCELC)  
 N.º Registro: 2024GCELC082936  
 Fecha Registro: 20/03/2024 12:49

