

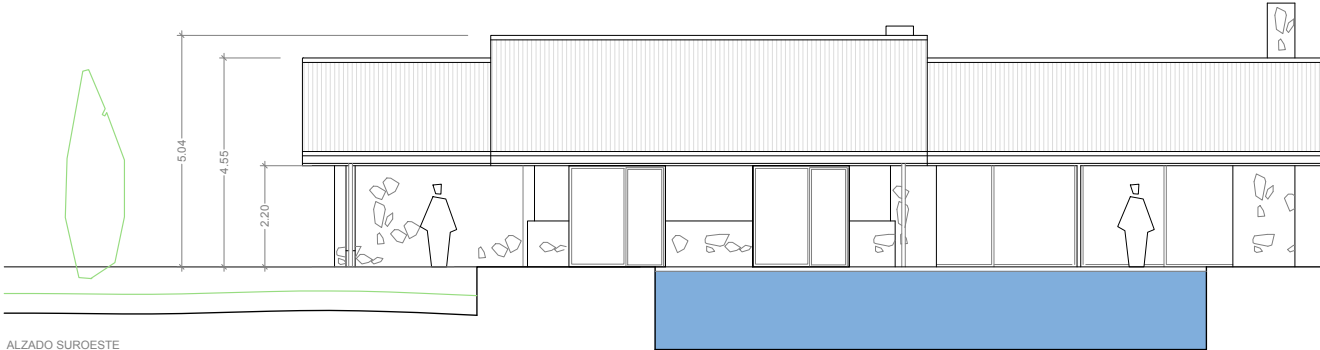


ALZADO NORESTE

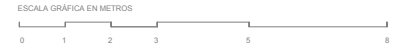

ALZADO SUROESTE

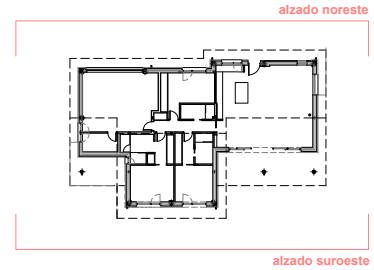

05.1

ANTEPROYECTO DE VIVIENDA UNIFAMILIAR Y PISCINA EN COROLA DE SUELO URBANO. POLÍGONO 206, PARCELA 16, LA CUESTA, SUANCES - CANTABRIA

PARCELA CATASTRAL 39085A206000160000HM

PROPIEDAD

DAVID GUTIÉRREZ ESTRADA

ARQUITECTO

DAVID ARCE MORÁN

MARZO 2024

ESCALA 1/100

espaciosposibles  
davidarce arquitectos slp  
avda de Diego Martínez 16 bajo B  
39012 Santander  
91 725 00 88



ALZADOS NORESTE Y SUROESTE

Firmado por ARCE  
MORAN DAVID -  
\*\*\*7908\*\* el día  
20/03/2024 con un  
certificado emitido  
por AC FNMT Usuarios



Firma 1: **DAVID ARCE MORAN**

CSV: A0600MIWBHEVY0XIB9iKEEXhyj8TJLYdAU3n8j

REGISTRO ELECTRONICO (GCELC)  
N.º Registro: 2024GCELC082936  
Fecha Registro: 20/03/2024 12:49

