




Firma 1: **DAVID ARCE MORAN**

CSV: A0600MHA9MPuWr5wzFF5Z2UOG4DJLYdAU3n8j

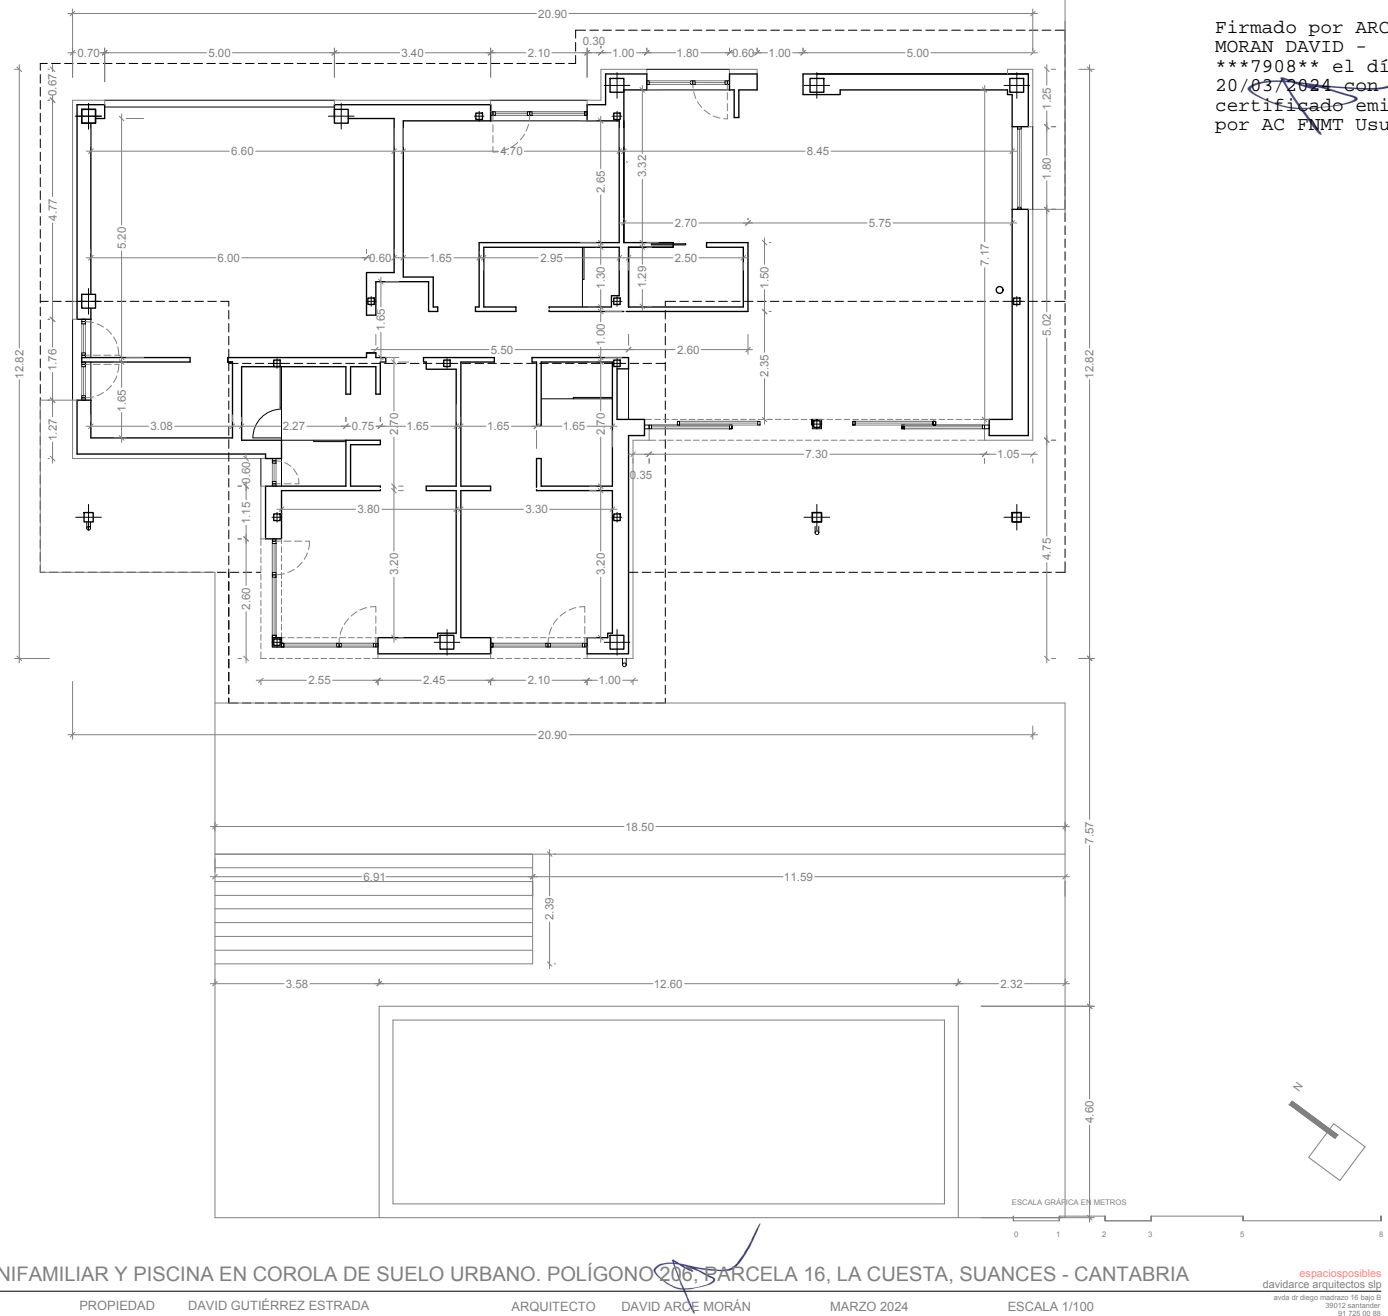

Firmado por ARCE  
MORAN DAVID -  
\*\*\*7908\*\* el día  
20/03/2024 con un  
certificado emitido  
por AC FNMT Usuarios

ANTEPROYECTO DE VIVIENDA UNIFAMILIAR Y PISCINA EN COROLA DE SUELO URBANO. POLÍGONO 206, PARCELA 16, LA CUESTA, SUANCES - CANTABRIA

PARCELA CATASTRAL 39085A206000160000H

PROPIEDAD

DAVID GUTIÉRREZ ESTRADA

ARQUITECTO

DAVID ARCE MORÁN

MARZO 2024

ESCALA 1/100

espaciosposibles  
davidarce arquitectos slp  
avda de diego madrera 16 bajo ii  
39012 suances  
91 725 00 88



COTAS  
07

REGISTRO ELECTRONICO (GCELC)  
N.º Registro: 2024GCELC082936  
Fecha Registro: 20/03/2024 12:49

