



ALZADO NORTE

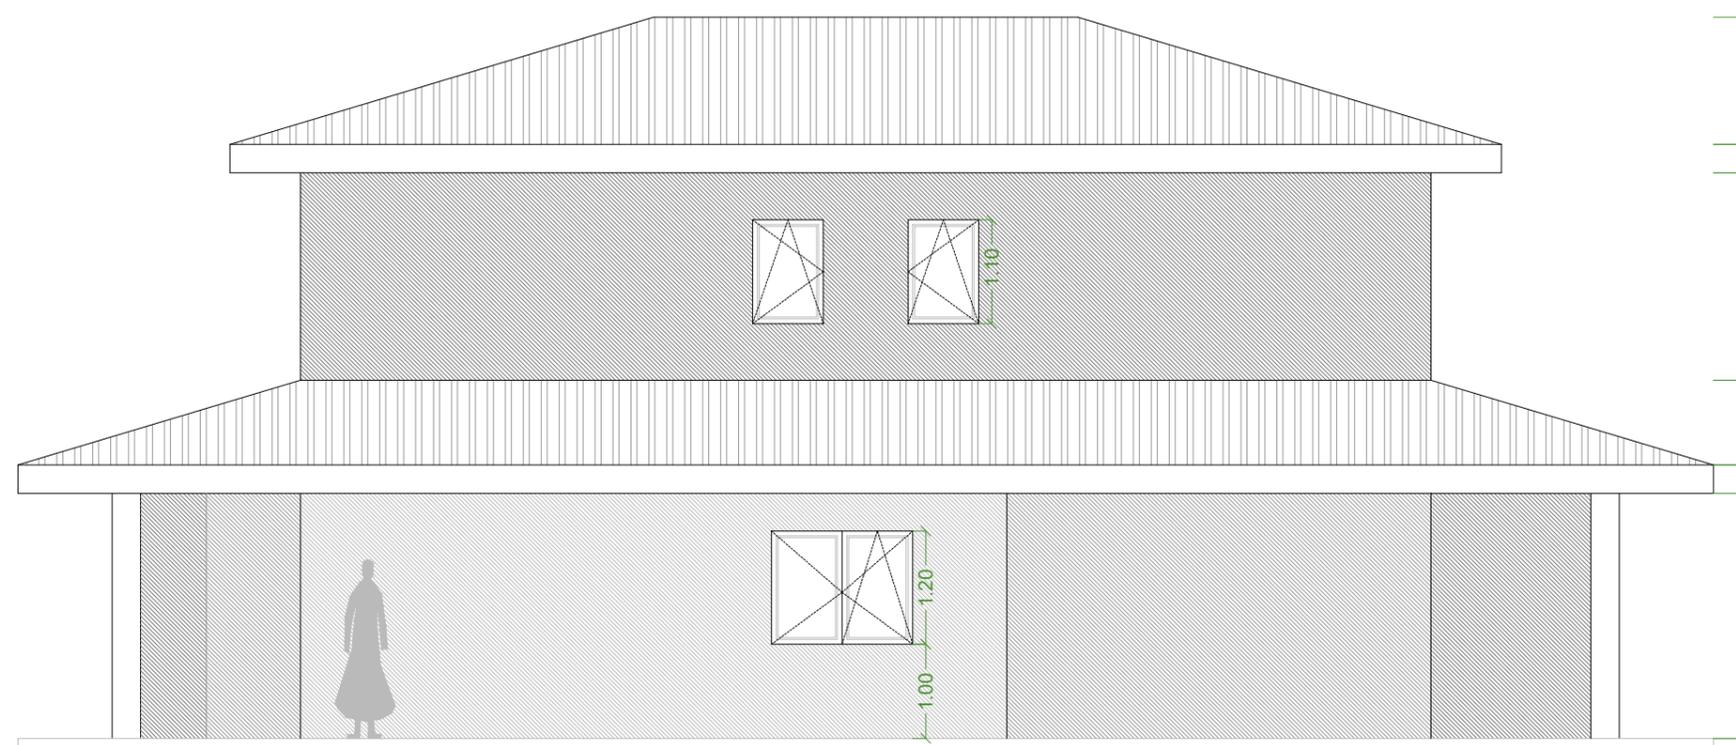

ALZADO SUR

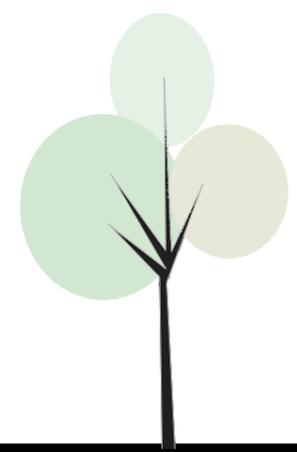

D.06
 PROYECTO: VIVIENDA UNIFAMILIAR
 UBICACION: P.703 P.19. LA QUINTA. RIBAMONTÁN AL MONTE
 FECHA: JUNIO 2024
 PROMOTOR: MARGARITA GUDÍN // CARLOS MARÍA ALAÍZ
 PLANO: ALZADOS E: 1/75

