


RED ELÉCTRICA



La Red eléctrica existente se encuentra a 404 m por lo que potamos por ENERGÍA SOLAR FOTOVOLTAICA

ABASTECIMIENTO DE AGUA

La conexión a la red existente que se encuentra a 200m y esta atravesaría por dominio público, propiedad de la junta Vecinal de San Sebastián de Garabandal Polígono 14 Parcela 609

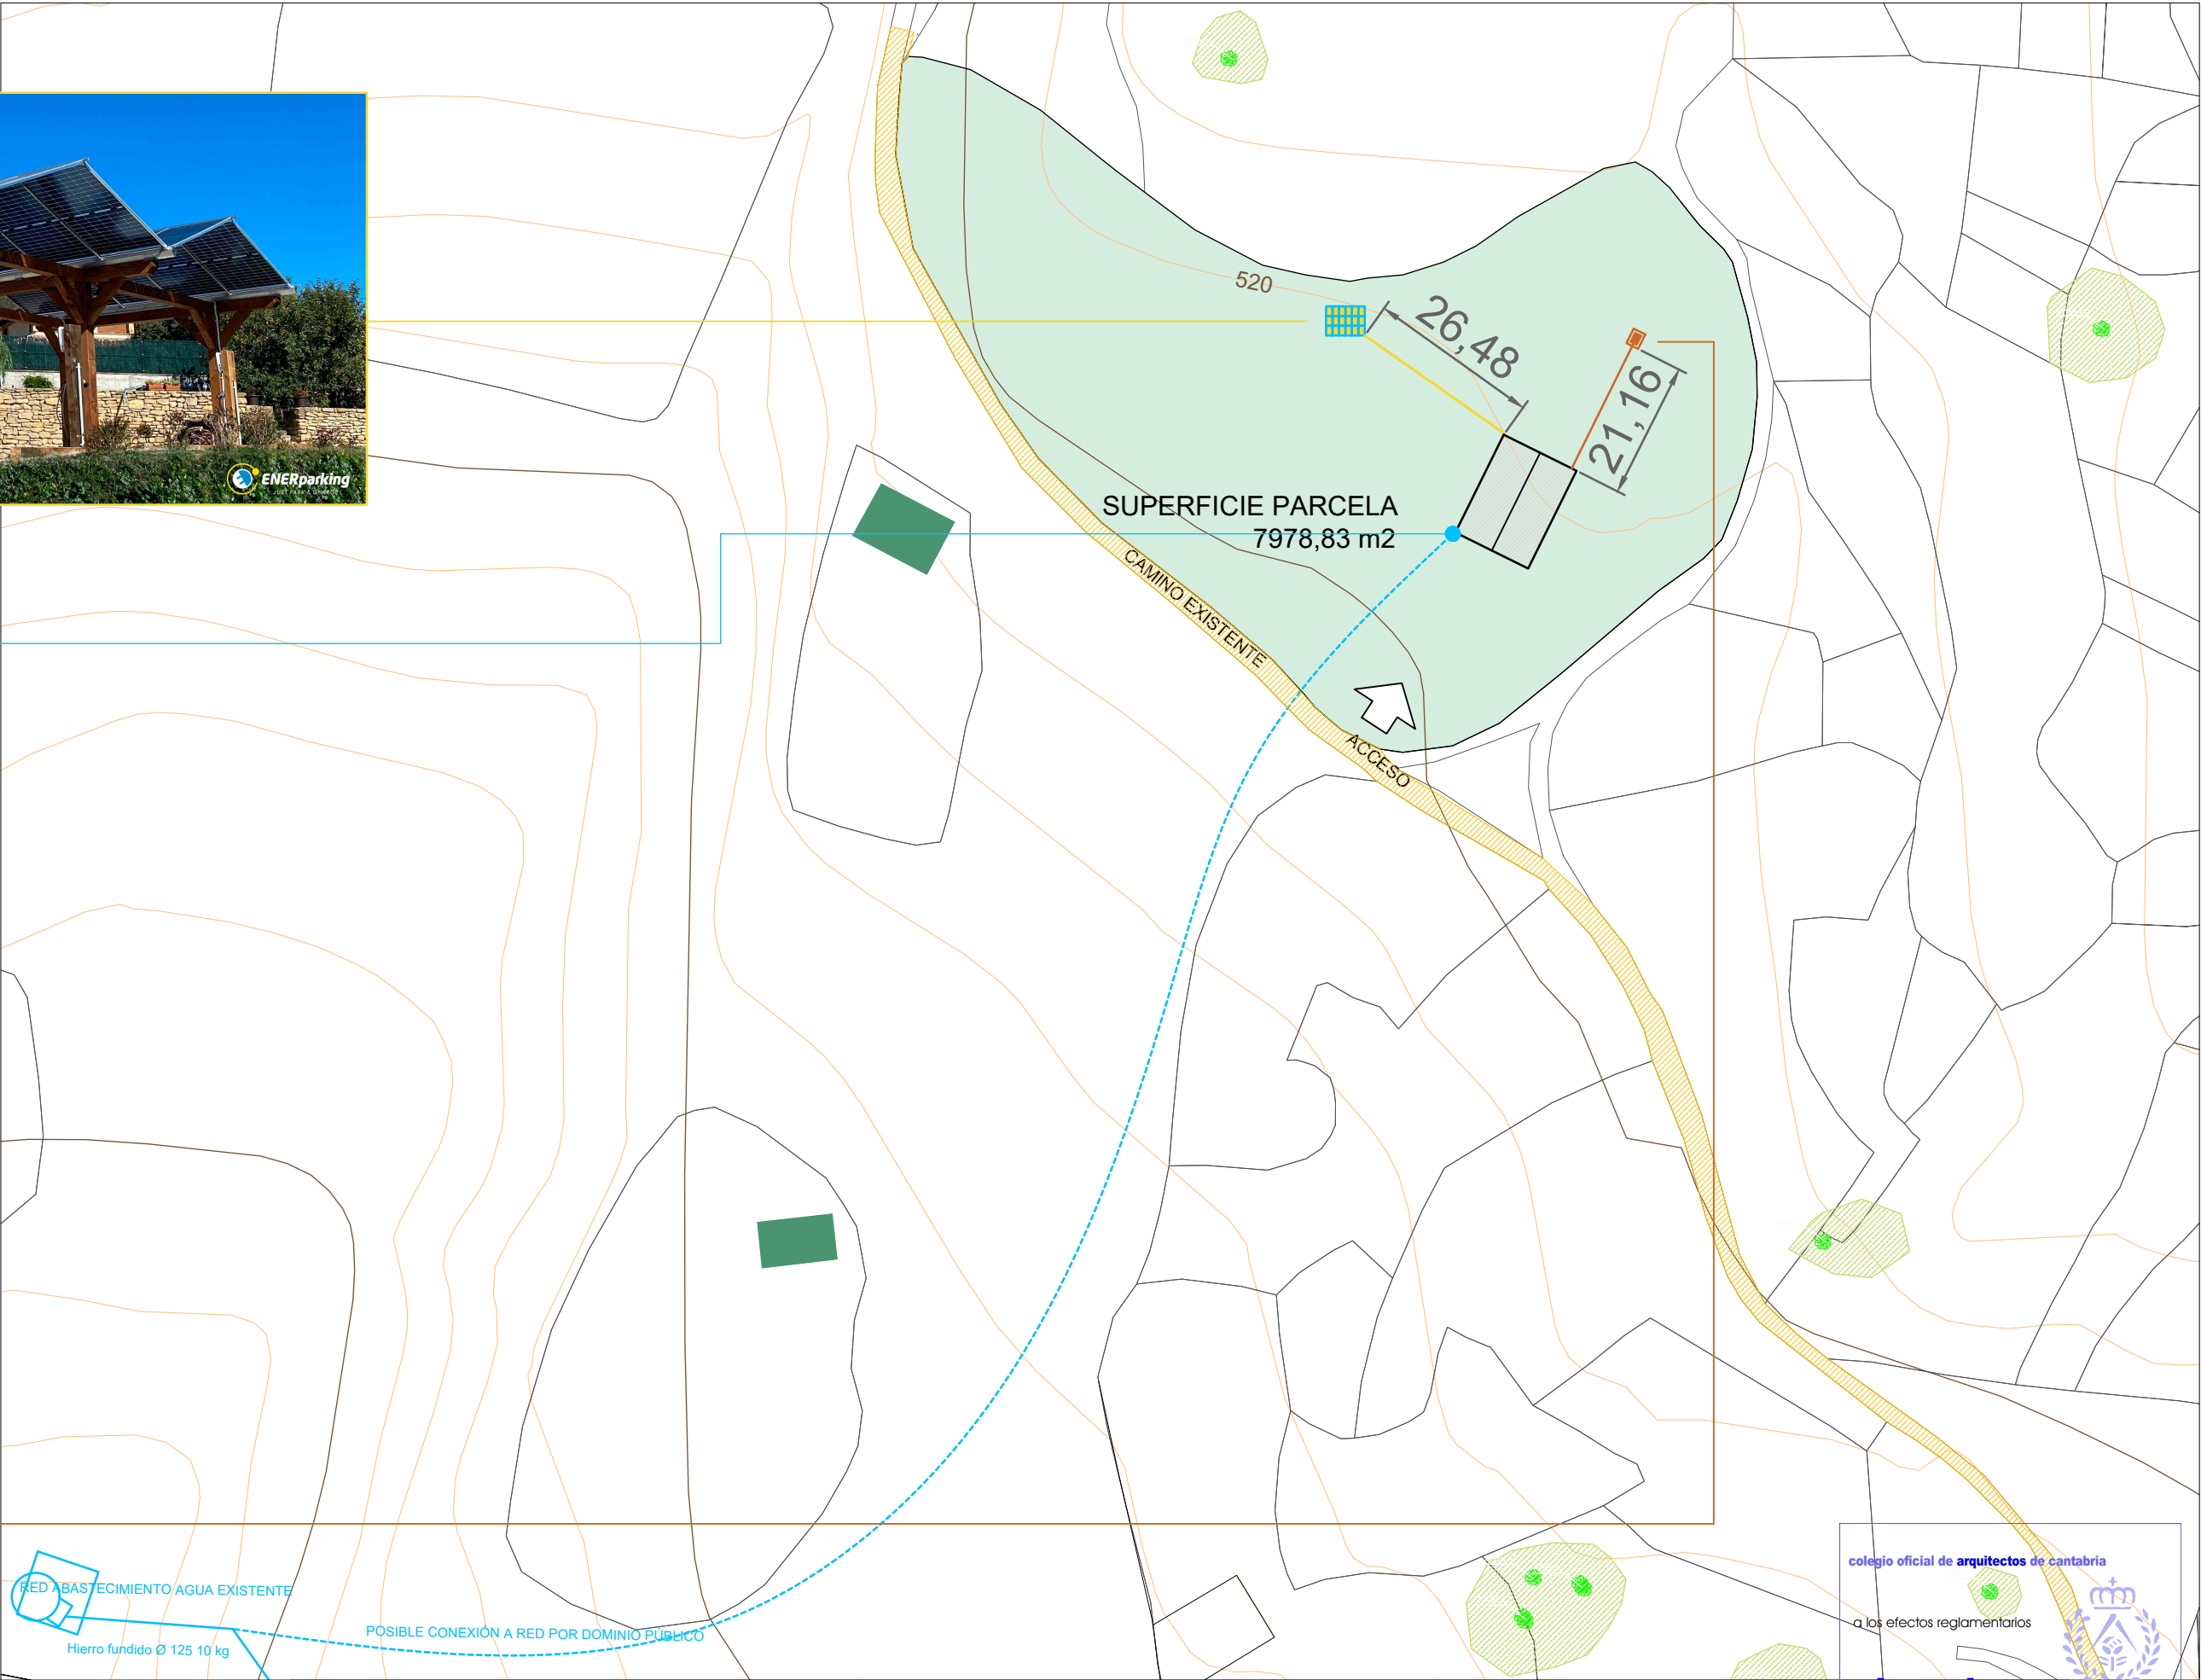

SANEAMIENTO

El sistema de evacuación y tratamiento de aguas residuales será **autónomo y totalmente estanco sin vertido** (declaración de no vertido a CHC)

PROYECTO BÁSICO
ERMITA NUESTRA SEÑORA DEL CARMEN
Suelo Rústico

OBJETO: ERMITA
POL 14 Ruedas. SAN SEBASTIAN DE GARABANDAL (CANTABRIA)
PROPIEDAD: Fundación Hogar de la Madre

ARQUITECTO:
Jesús de Miguel Ruiz.

Acreditado en COACAN:
Nº3832

PLANO:
SITUACIÓN
INSTALACIONES

colegio oficial de arquitectos de cantabria

a los efectos reglamentarios

visado

1:1 000



12/JUN/2024
A4

FECHA: ABRIL 2024

Expediente: VD240862/2 - MIGUEL RUIZ, JESUS DE Nº CSCAE 27019.9