




Alzado O

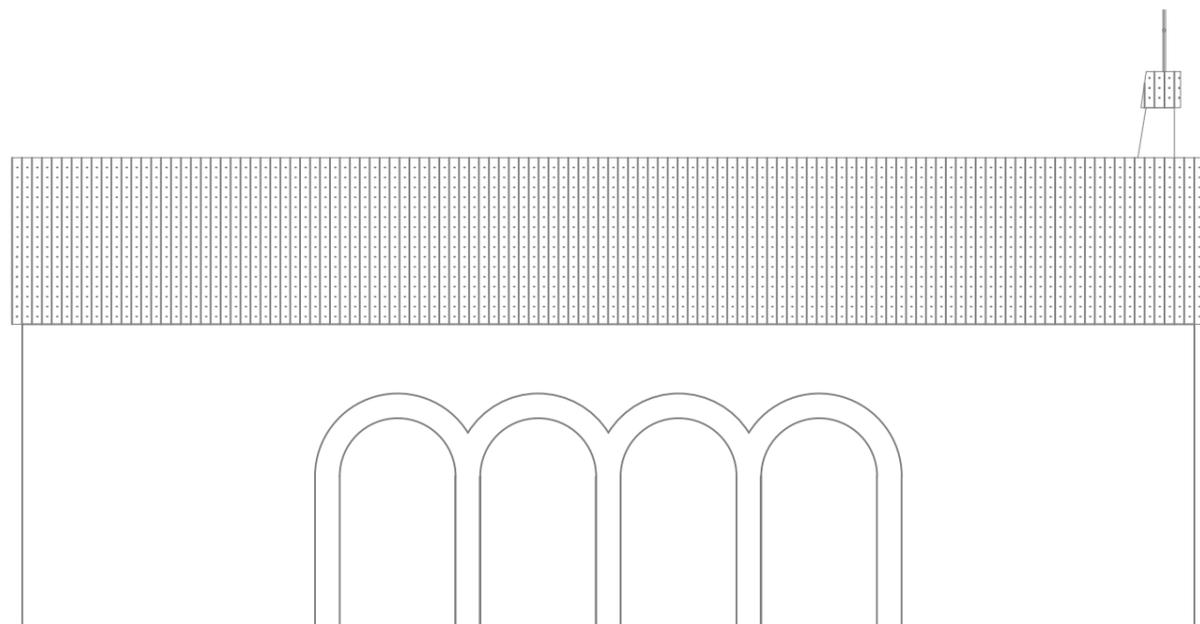


Alzado S

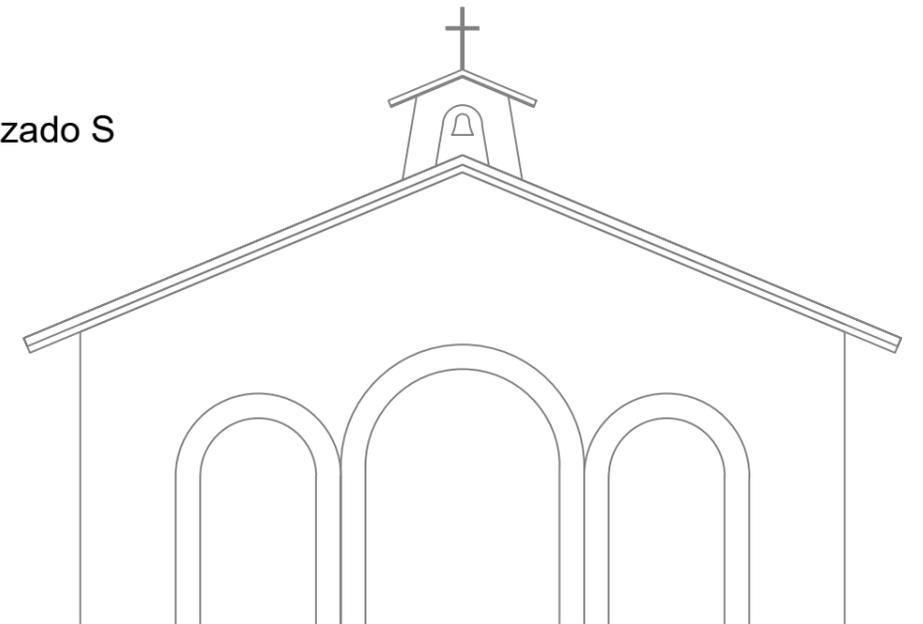

Alzado E

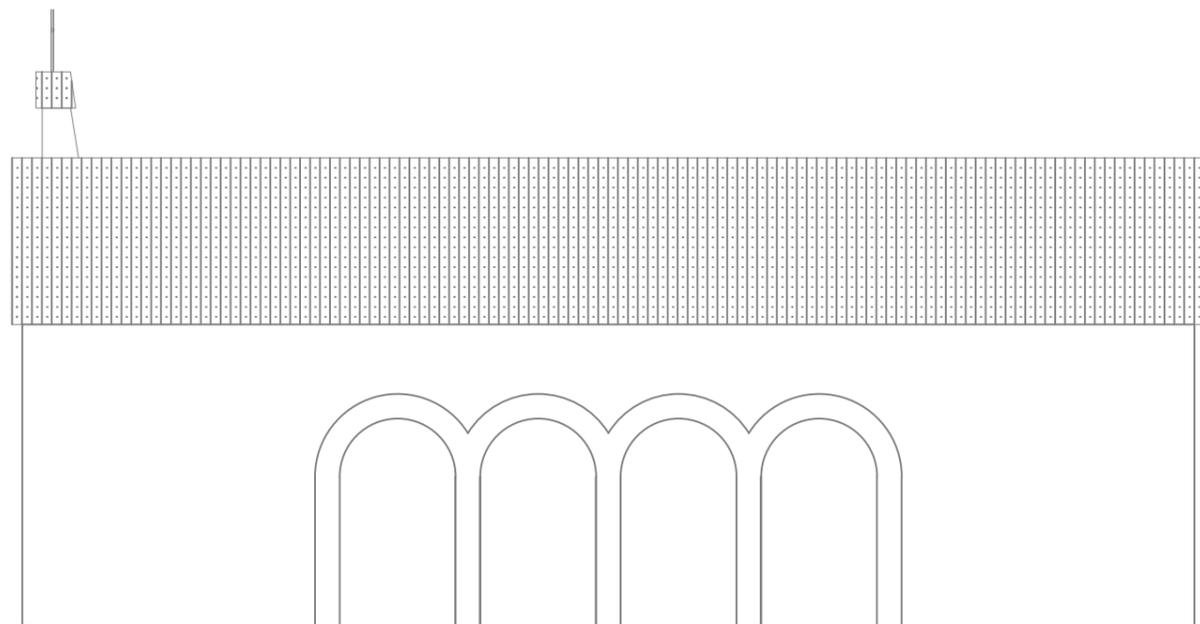

Alzado N

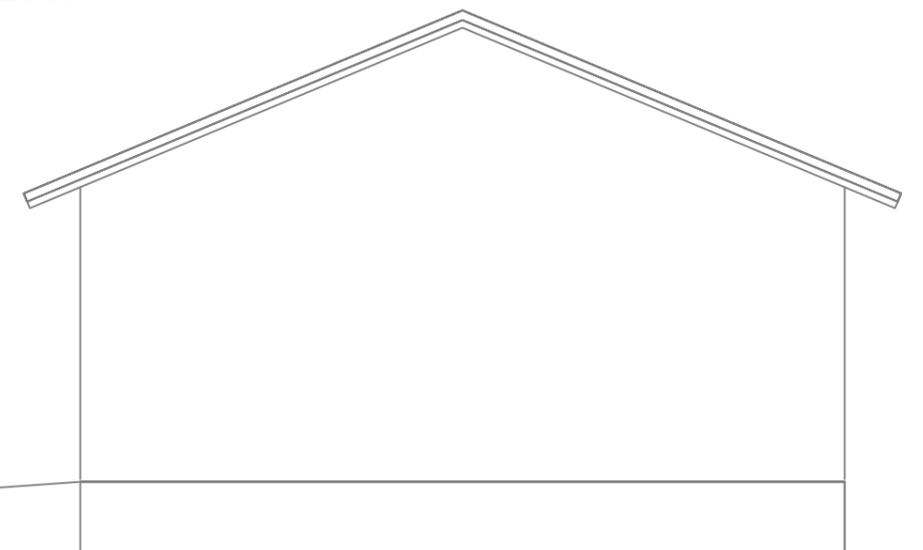

PROYECTO BÁSICO
 ERMITA NUESTRA SEÑORA DEL CARMEN
 Suelo Rústico

FECHA: **ABRIL 2024**

OBJETO: ERMITA
 Barrio de San Julián 36B Zurita de Piélagos CANTABRIA
 PROPIEDAD: Fundación Hogar de la Madre

ARQUITECTO: Jesús de Miguel Ruiz.
 Acreditado en COACAN: Nº3832

PLANO:
 ALZADOS

colegio oficial de arquitectos de cantabria

a los efectos reglamentarios
 ESCALA:
 1:100



visado

12/JUN/2024