




ALZADO NORESTE_1/100

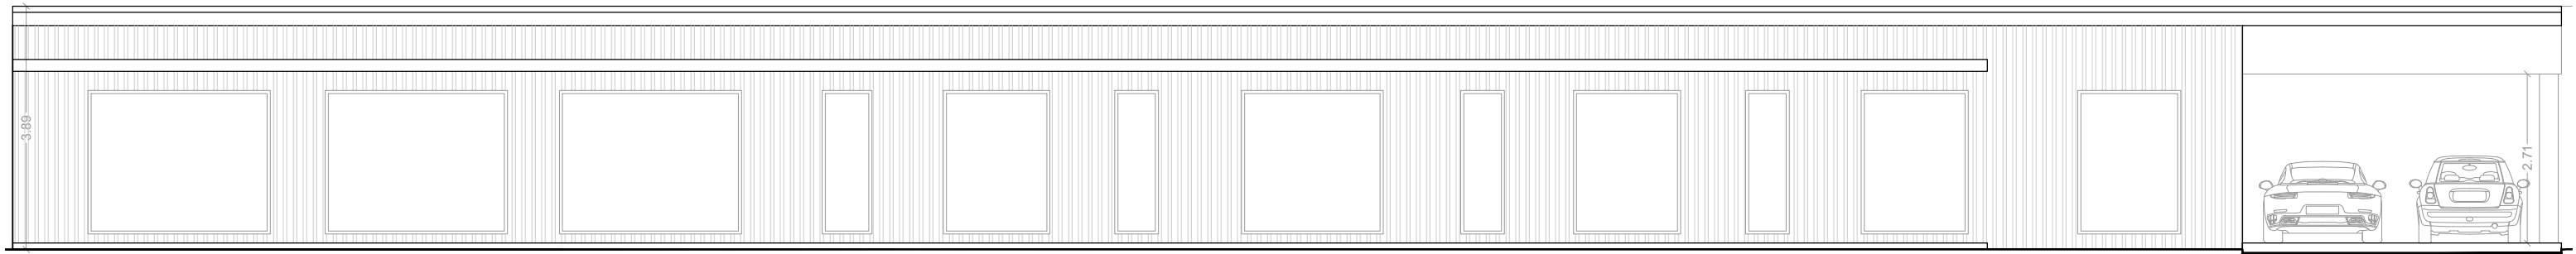


ALZADO SUROESTE_1/100

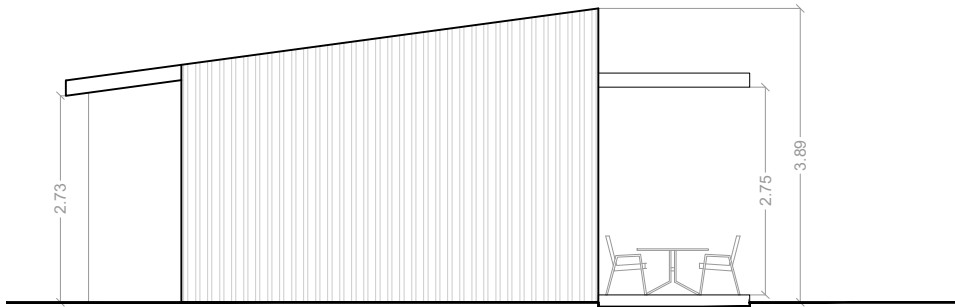


ALZADO NOROESTE_1/100

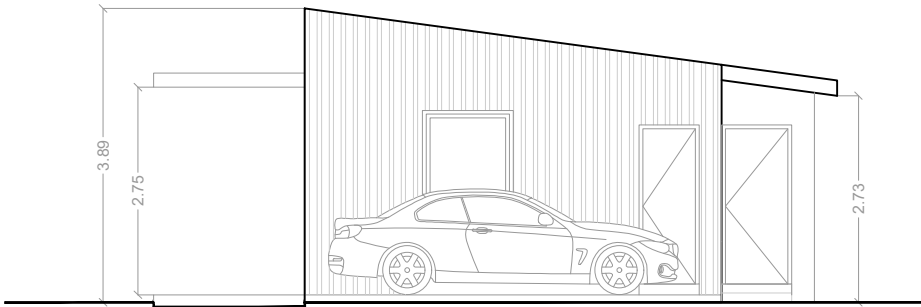


ALZADO SURESTE_1/100

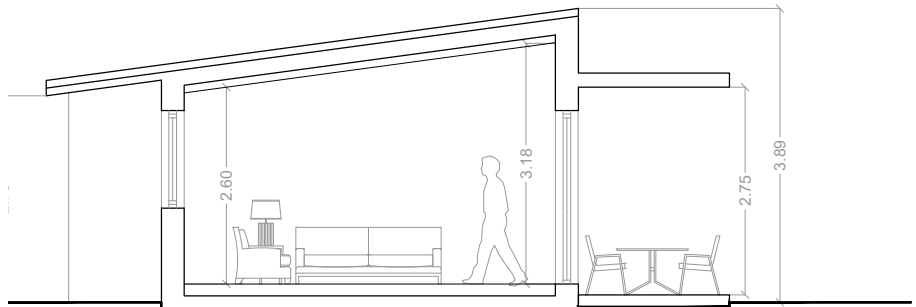

SECCIÓN B_1/100

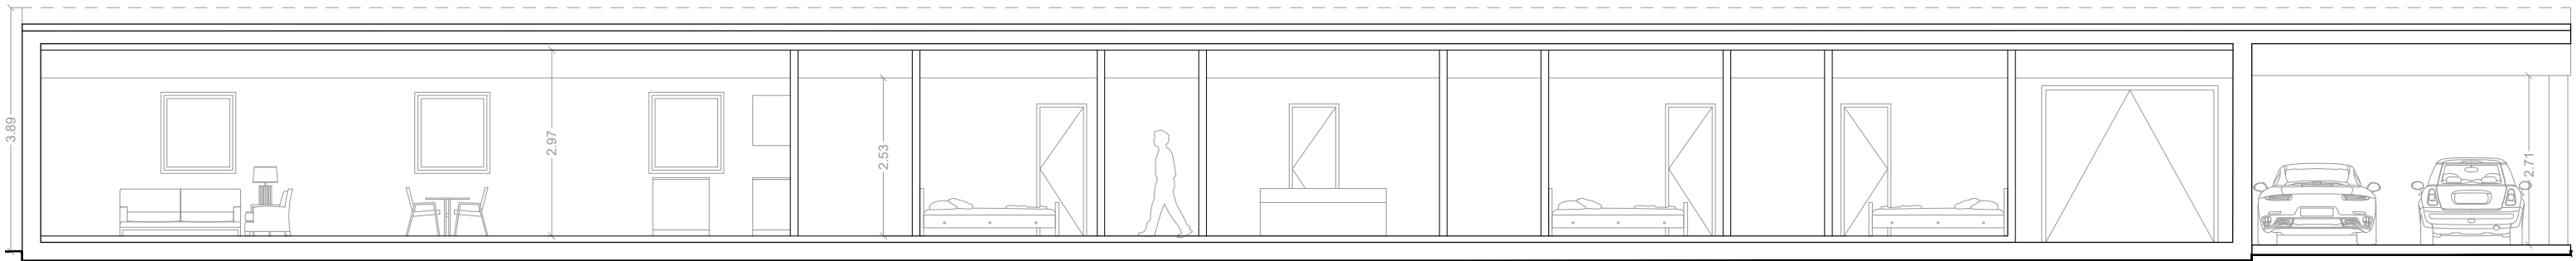

SECCIÓN A_1/100

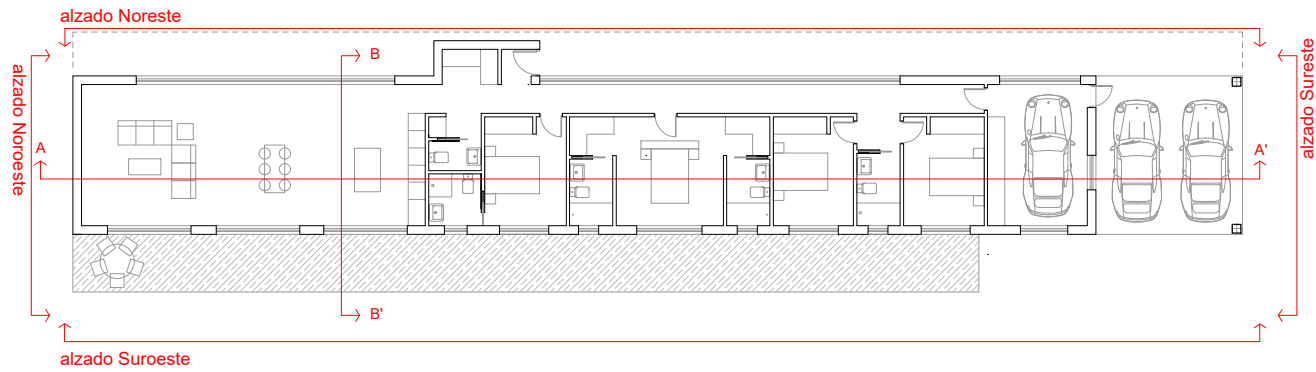

D.02

PROYECTO: SOLICITUD DE VIVIENDA UNIFAMILIAR AISLADA
UBICACIÓN: POLÍGONO 104 PARCELA 11, MARINA DE CUDEYO
FECHA: MAYO 2024
PROMOTOR: ROSA PÉREZ AROZAMENA
PLANO: ALZADOS/SECCIONES E 1/100


MMIT ARQUITECTURA Y URBANISMO S.L.P.
AGUSTÍN MONTES GAISÁN - ALBERTO MONTES GAISÁN - JAVIER TERÁN ALONSO_ARQUITECTOS
puerto deportivo marina de santander - edificio mouro 5 - 39b - 39600 - telefono - fax: 942.36.90.30 - www.mmitarquitectos.com

