Versión imprimible del documento. La integridad de este documento puede comprobarse en la sede electrónica del Gobierno de Cantabria, a través de https://verificacsv.cantabria.es/verificacsv?codigoVerificacion=A0600MD-v4kikENuHr6aFaW8kwIjJLYdAU3n8j
Identificador de documento electrónico (ENI): ES_O00018914_2024_DOC_00M_00000000000000002301128

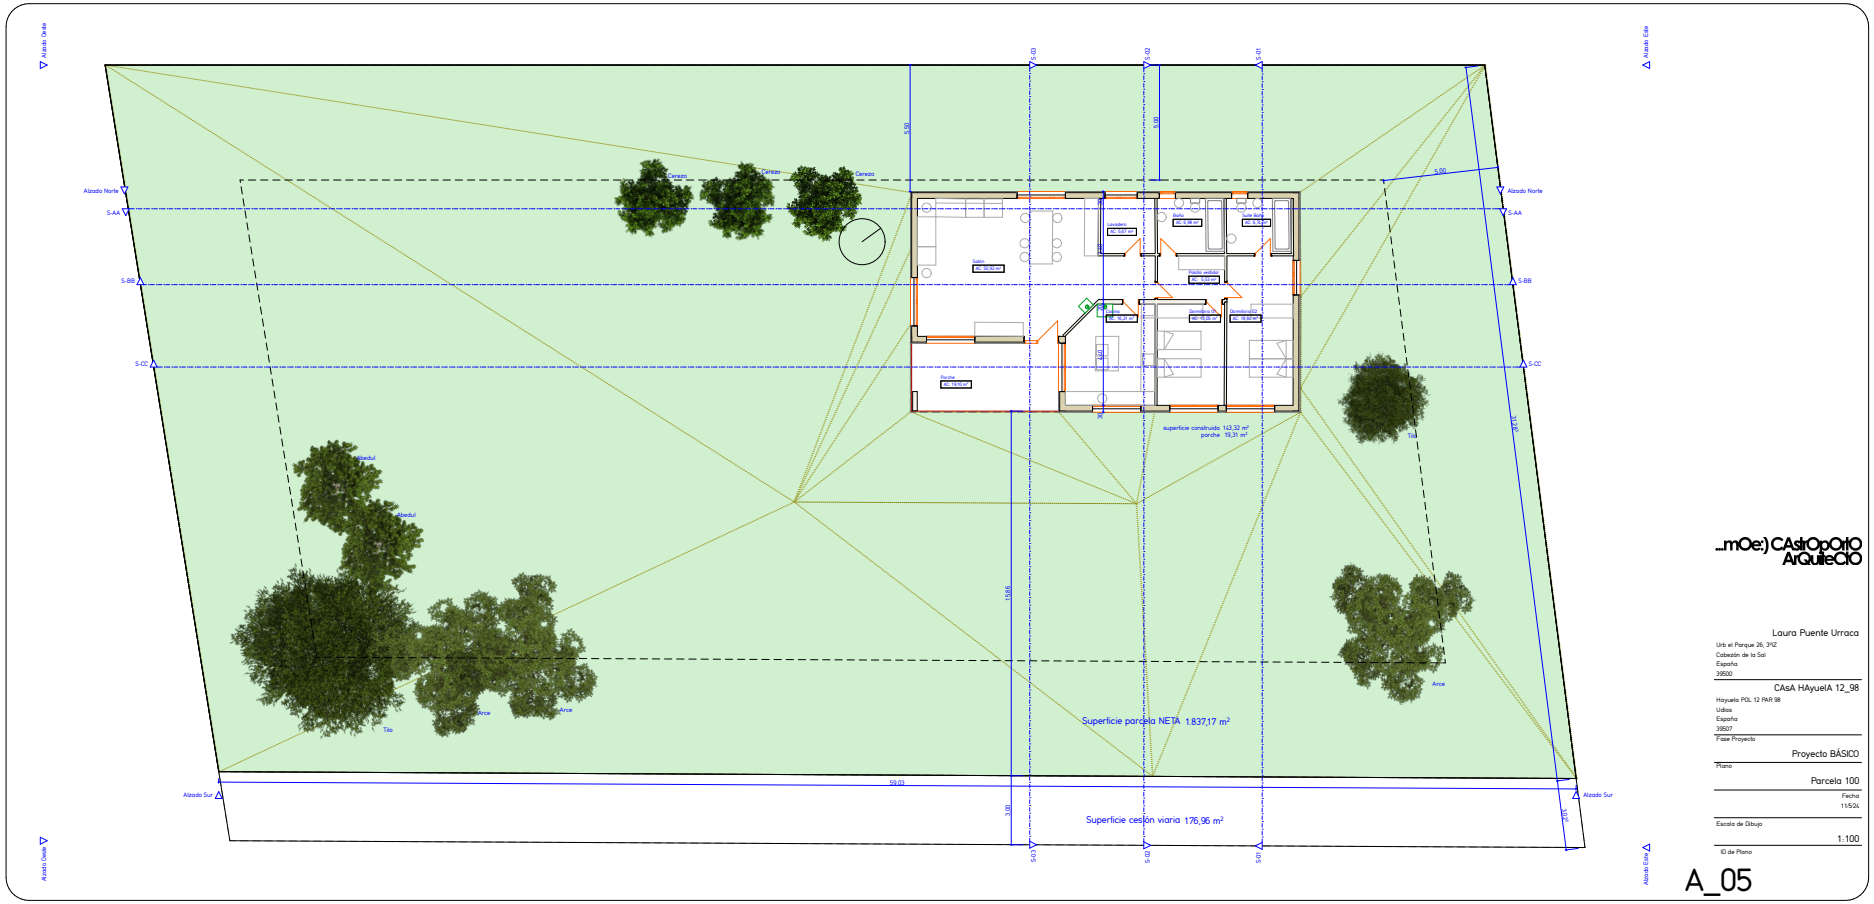

...mOe:) CAstrOpOrfO ArQuiteCtO

Laura Puente Urraca
Urb el Parque 26, 3ºIZ
Cobezón de la Sal
España
39500

CAsA HAyueIA 12_98

Hoyuelo POL 12 PAR 98
Udías
España
39507

Fase Proyecto

Proyecto BÁSICO

Plano

Parcela 100

Fecha

11/24

Escala de Dibujo

1:100

ID de Plano

A_05

Firma 1: **03/07/2024 - SELLO DOCUMENTO ELECTRONICO - ENI**
GOBIERNO DE CANTABRIA
CSV: A0600MD+v4kikENuHr6aFaW8kwIjJLYdAU3n8j

REGISTRO ELECTRONICO (GCELC)
N.º Registro: 2024GCELCE216819
Fecha Registro: 03/07/2024 11:30