

PROYECTO DE EJECUCIÓN PARA REFORMA DE VIVIENDA  
Barrio Caserios 116 - Torrelavega

Autor del encargo:  
Manuel Belarra Pascual

EDUARDO IZQUIERDO DÍAZ  
ARQUITECTO. Colegiado 3.888 COACAN  
BOULEVARD LUCIANO DEMETRIO HERRERO 5, 3ºF 39300 TORRELAVEGA

F. Izquierdo

00PEA\_0103


2415  
14 JUNIO 2024  
colegio oficial de arquitectos de cantabria

ESTADO ACTUAL  
Planta Baja  
a los efectos reglamentarios

visado

Cotas y superficies  
02/JUL/2024

1:50

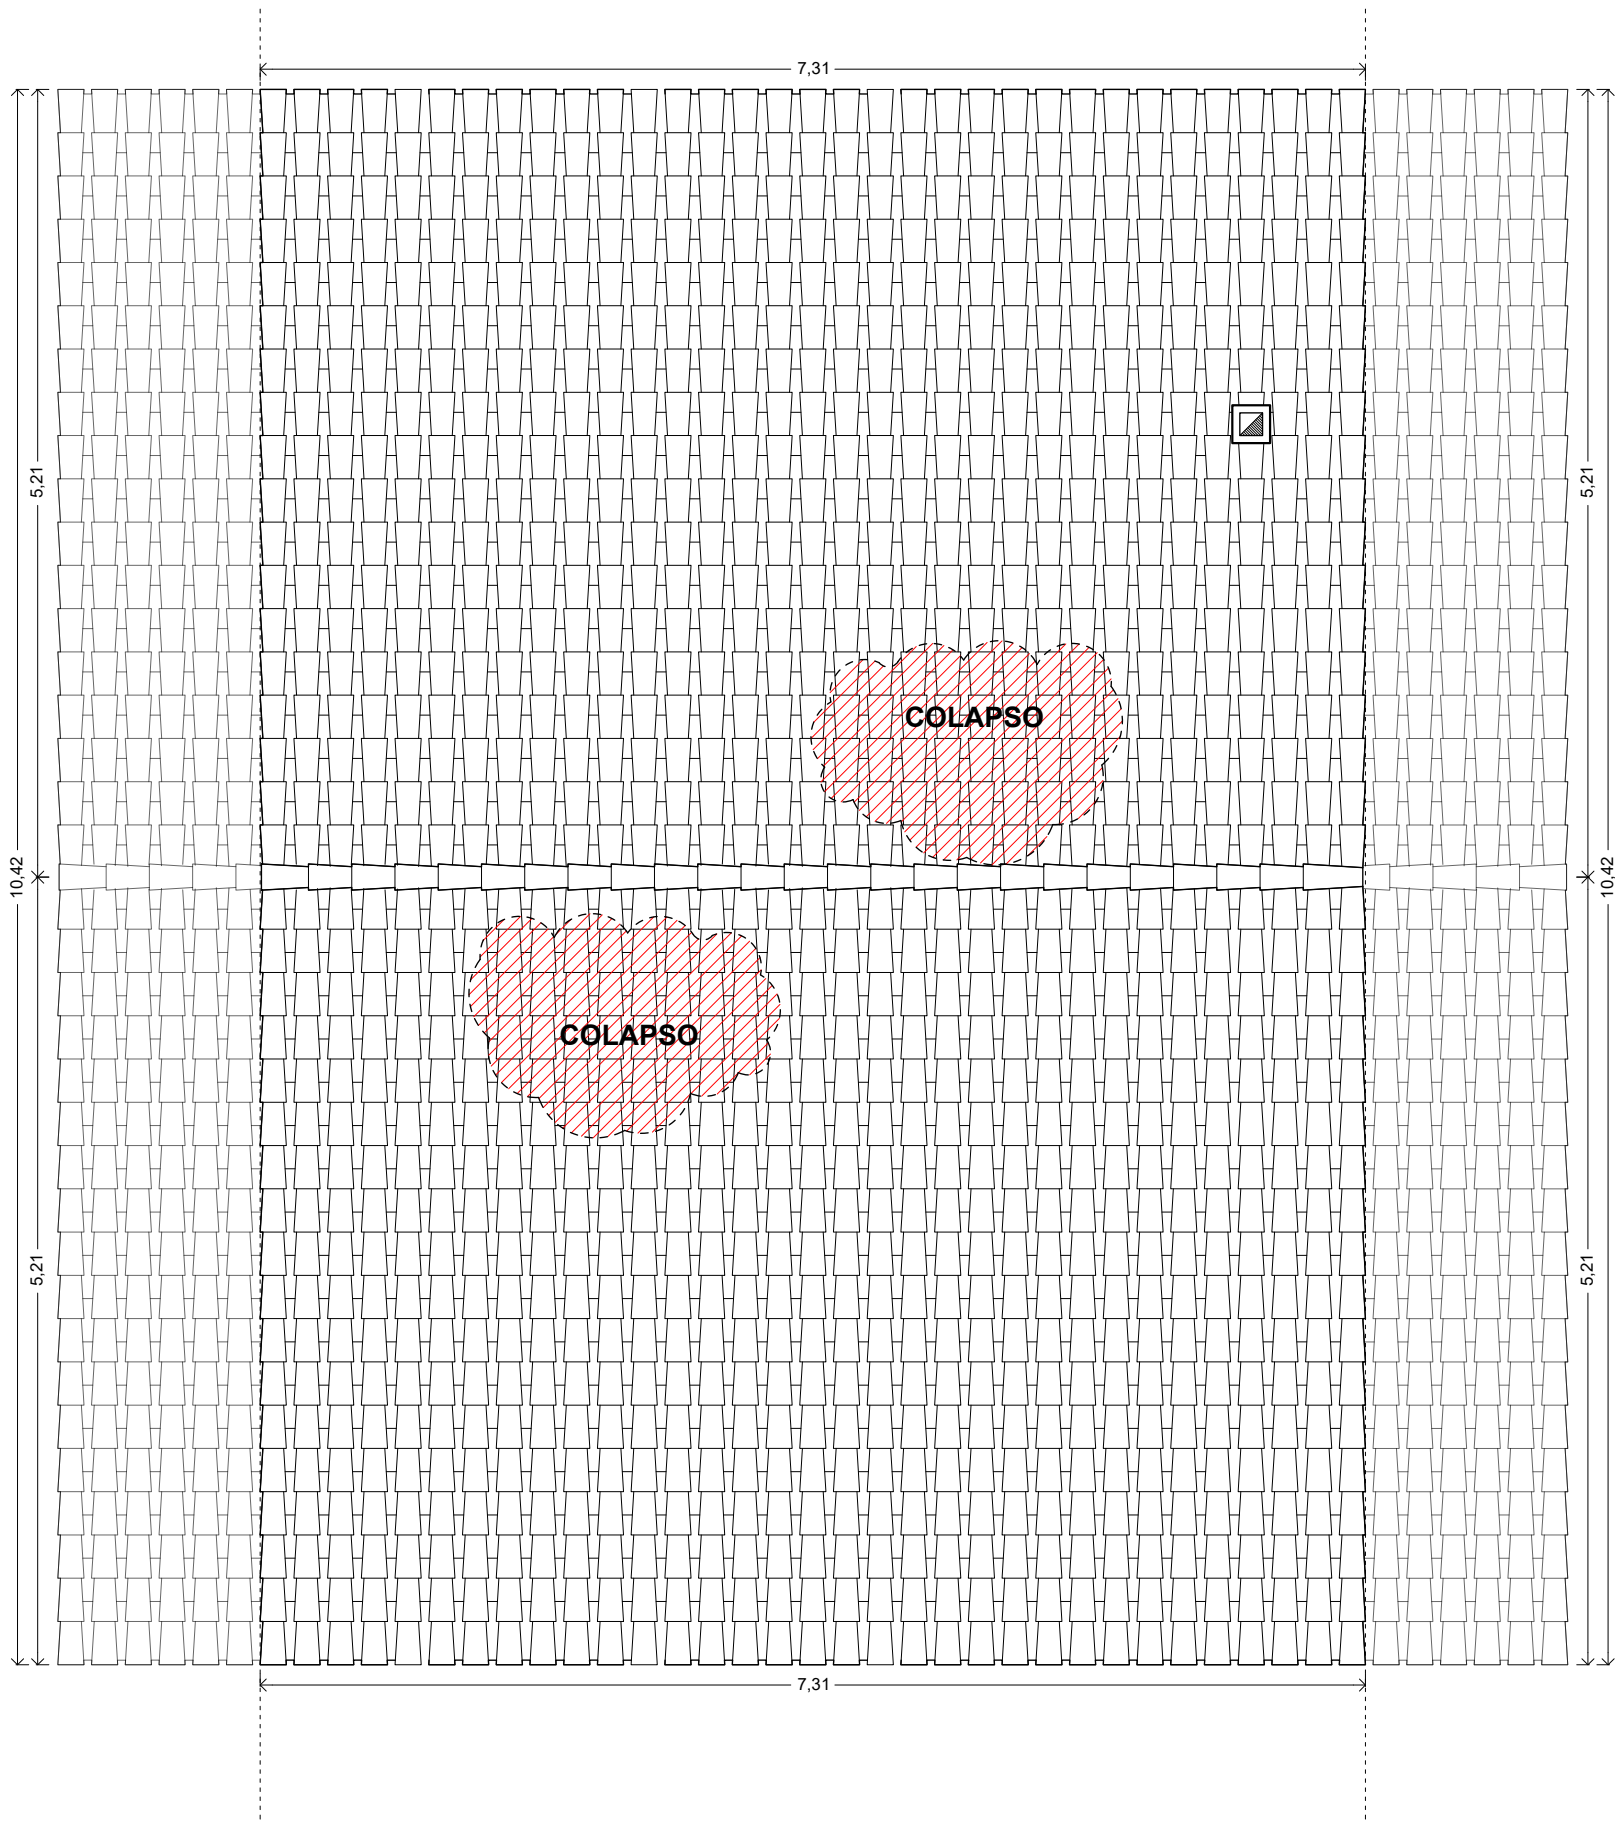

00PEA\_02 04

PROYECTO DE EJECUCIÓN PARA REFORMA DE VIVIENDA  
Barrio Caserios 116 - Torrelavega

Autor del encargo:  
Manuel Belarra Pascual


EDUARDO IZQUIERDO DÍAZ  
ARQUITECTO. Colegiado 3.888 COACAN  
BOULEVARD LUCIANO DEMETRIO HERRERO 5, 3ºF 39300 TORRELAVEGA

*F. Izquierdo*

2415  
14 JUNIO 2024  
colegio oficial de arquitectos de cantabria  
**ESTADO ACTUAL**  
Planta de cubierta  
a los efectos reglamentarios

visado

02/JUL/2024 1:50

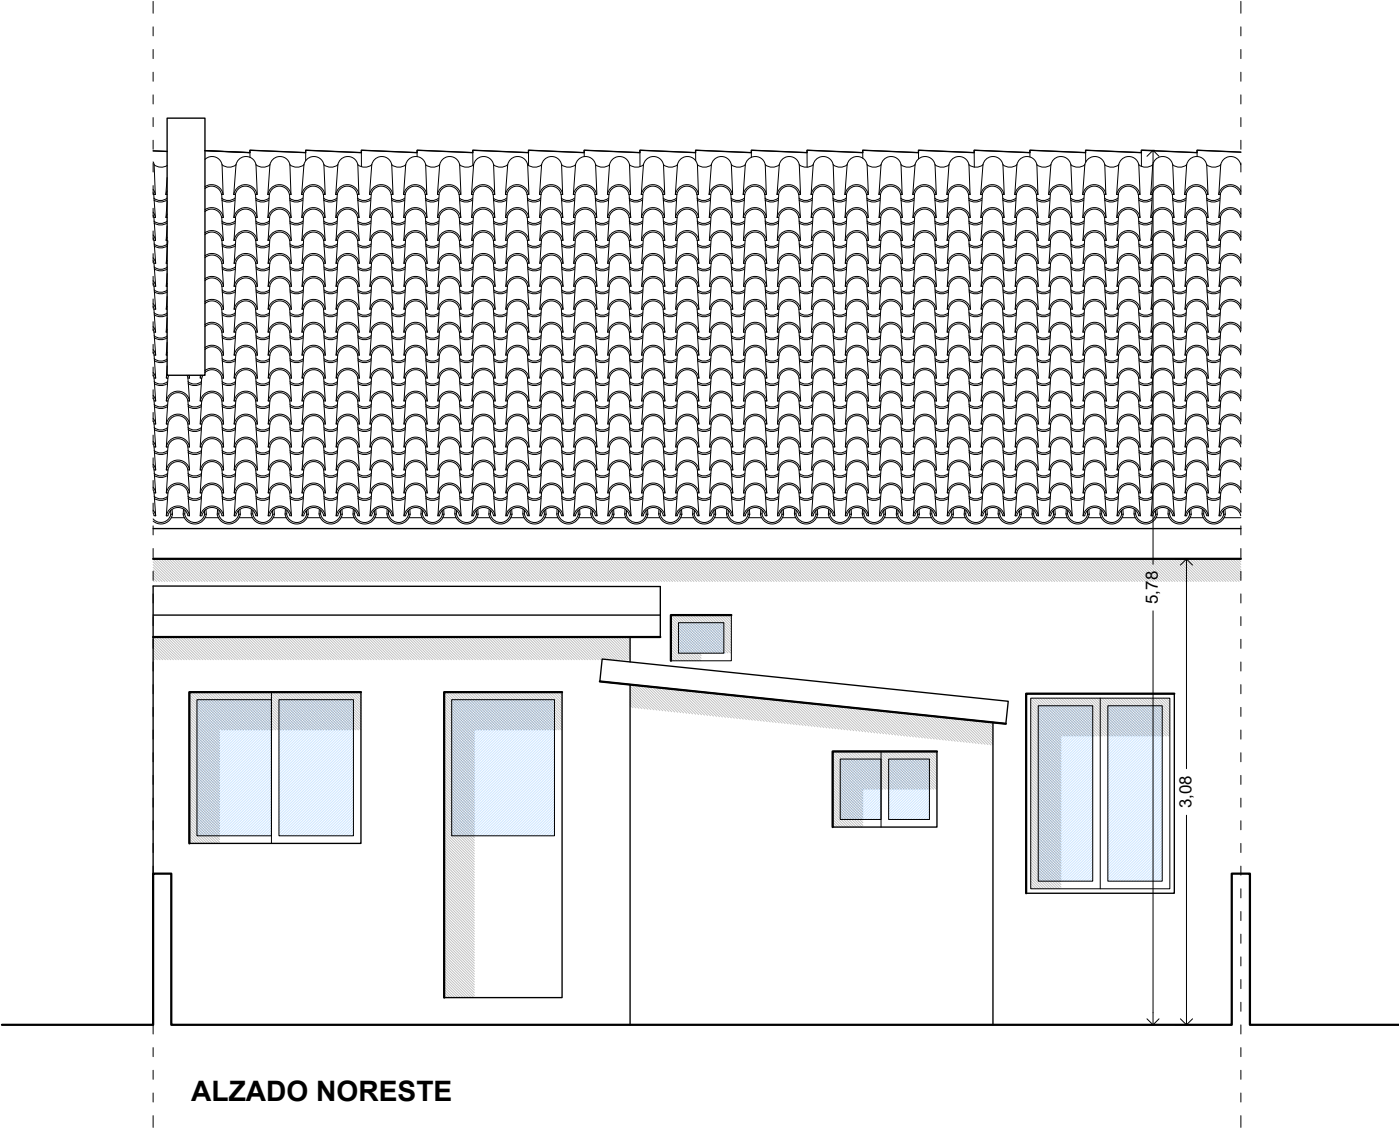

PROYECTO DE EJECUCIÓN PARA REFORMA DE VIVIENDA  
Barrio Caserios 116 - Torrelavega

Autor del encargo:  
Manuel Belarra Pascual

EDUARDO IZQUIERDO DÍAZ  
ARQUITECTO. Colegiado 3.888 COACAN  
BOULEVARD LUCIANO DEMETRIO HERRERO 5, 3ºF 39300 TORRELAVEGA

*F. Izquierdo*

00PEA\_03

2415

14 JUNIO 2024

colegio oficial de arquitectos de cantabria

ESTADO ACTUAL


Aizados

a los efectos reglamentarios

visado

02/JUL/2024

1:50

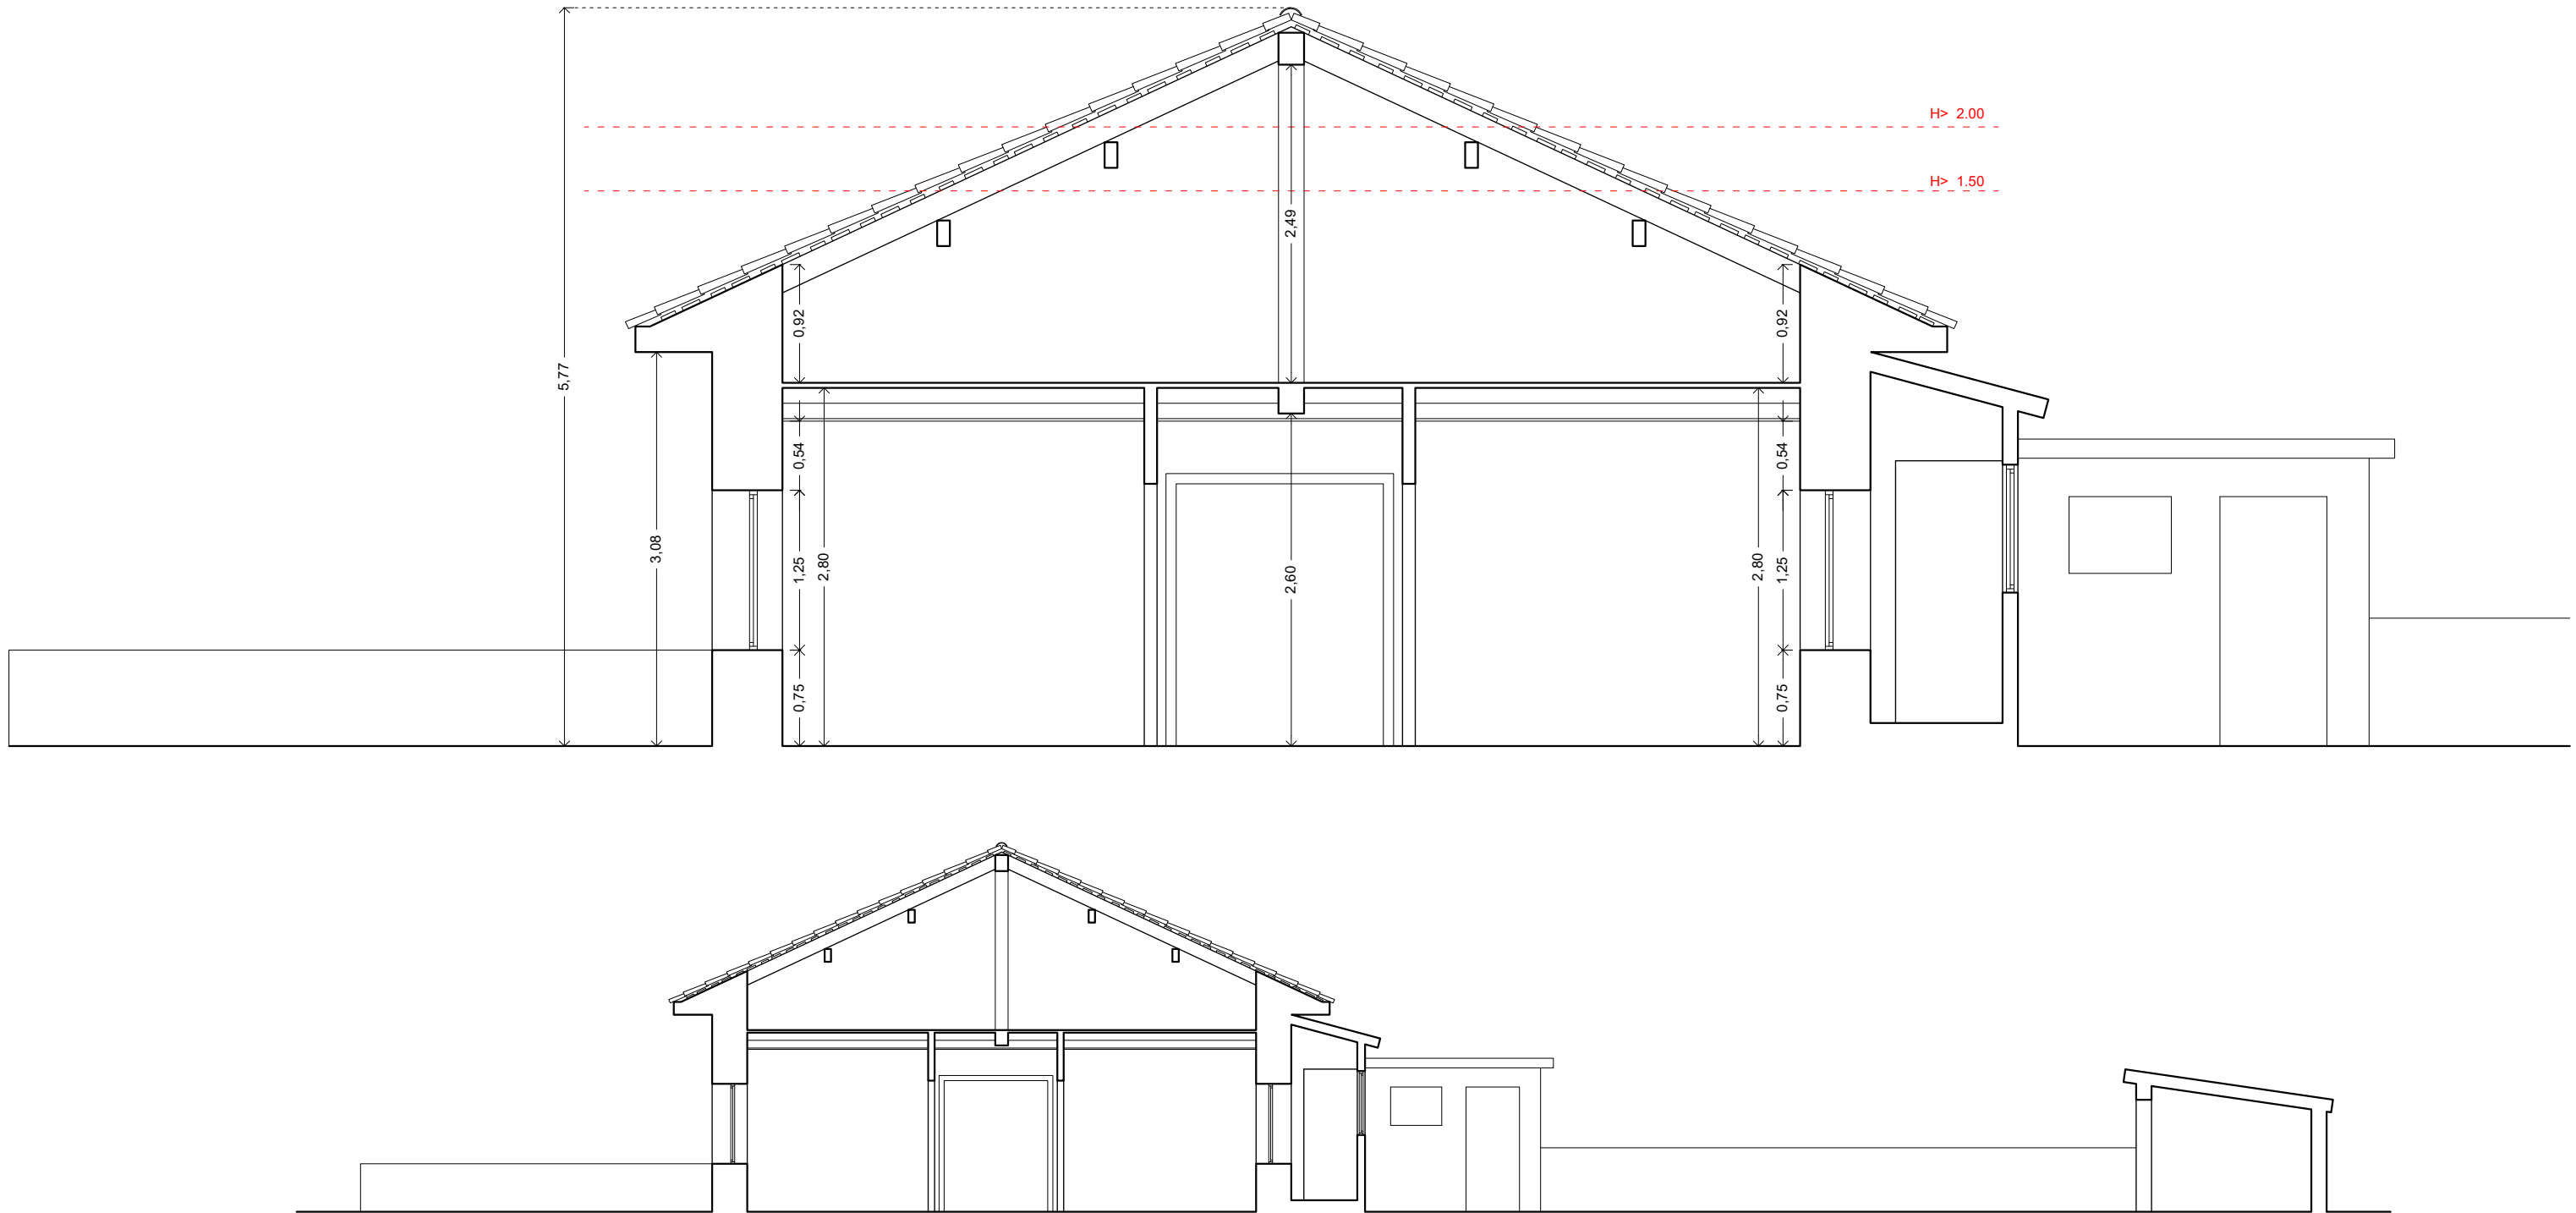

00PEA\_04 06

PROYECTO DE EJECUCIÓN PARA REFORMA DE VIVIENDA  
Barrio Caserios 116 - Torrelavega

Autor del encargo:  
Manuel Belarra Pascual

EDUARDO IZQUIERDO DÍAZ  
ARQUITECTO. Colegiado 3.888 COACAN  
BOULEVARD LUCIANO DEMETRIO HERRERO 5, 3ºF 39300 TORRELAVEGA

*E. Izquierdo Díaz*

2415  
14 JUNIO 2024  
colegio oficial de arquitectos de cantabria  
**ESTADO ACTUAL**  
a los efectos reglamentarios  
visado  
02/JUL/2024  
1:50