





VISTA AÉREA

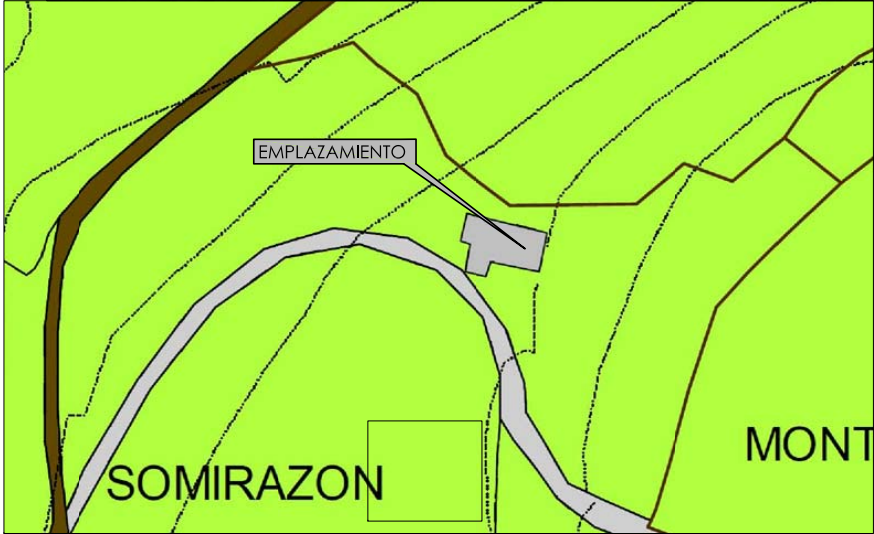

PLANO DE PLAN GENERAL

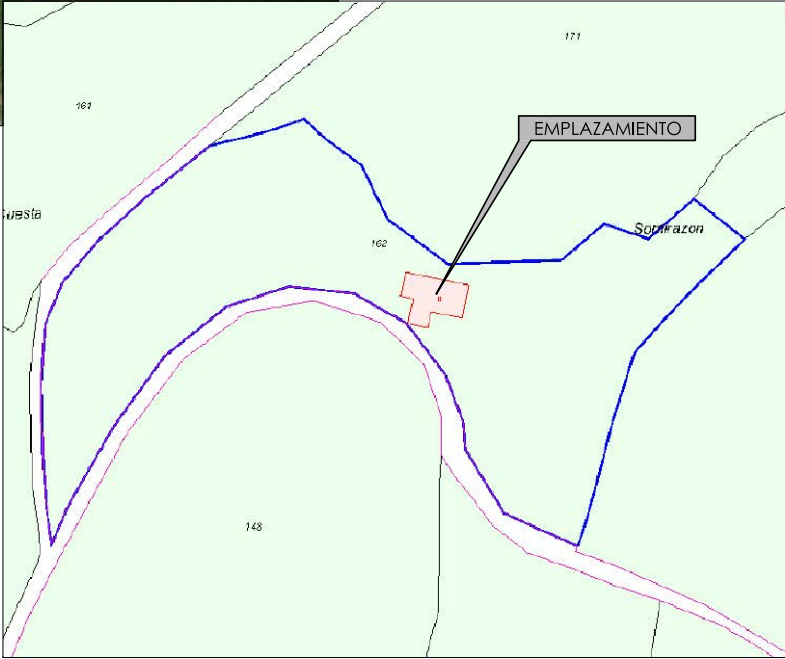

PARCELA EN CATASTRO

EMPLAZAMIENTO		FECHA		PLANO		ESCALA	
UBIARCO Nº 115, SANTILLANA DEL MA, CANTABRIA		JULIO - 2024		EMPLAZAMIENTO		VARIAS	
el arquitecto	la propiedad	PROYECTO BÁSICO Y DE EJECUCIÓN				PLANO Nº	1
 César Muñoz García	Virginia Crosby Russo	REFORMA DE VIVIENDA					




Firma: la información de los firmantes se encuentra en el ANEXO FIRMANTES

CSV: A0600Ma6KrMhoYZF6r5iOoOlpISDJLYdAU3n8j

REGISTRO ELECTRONICO (GCELC)
 N.º Registro: 2024GCELC237747
 Fecha Registro: 22/07/2024 16:48



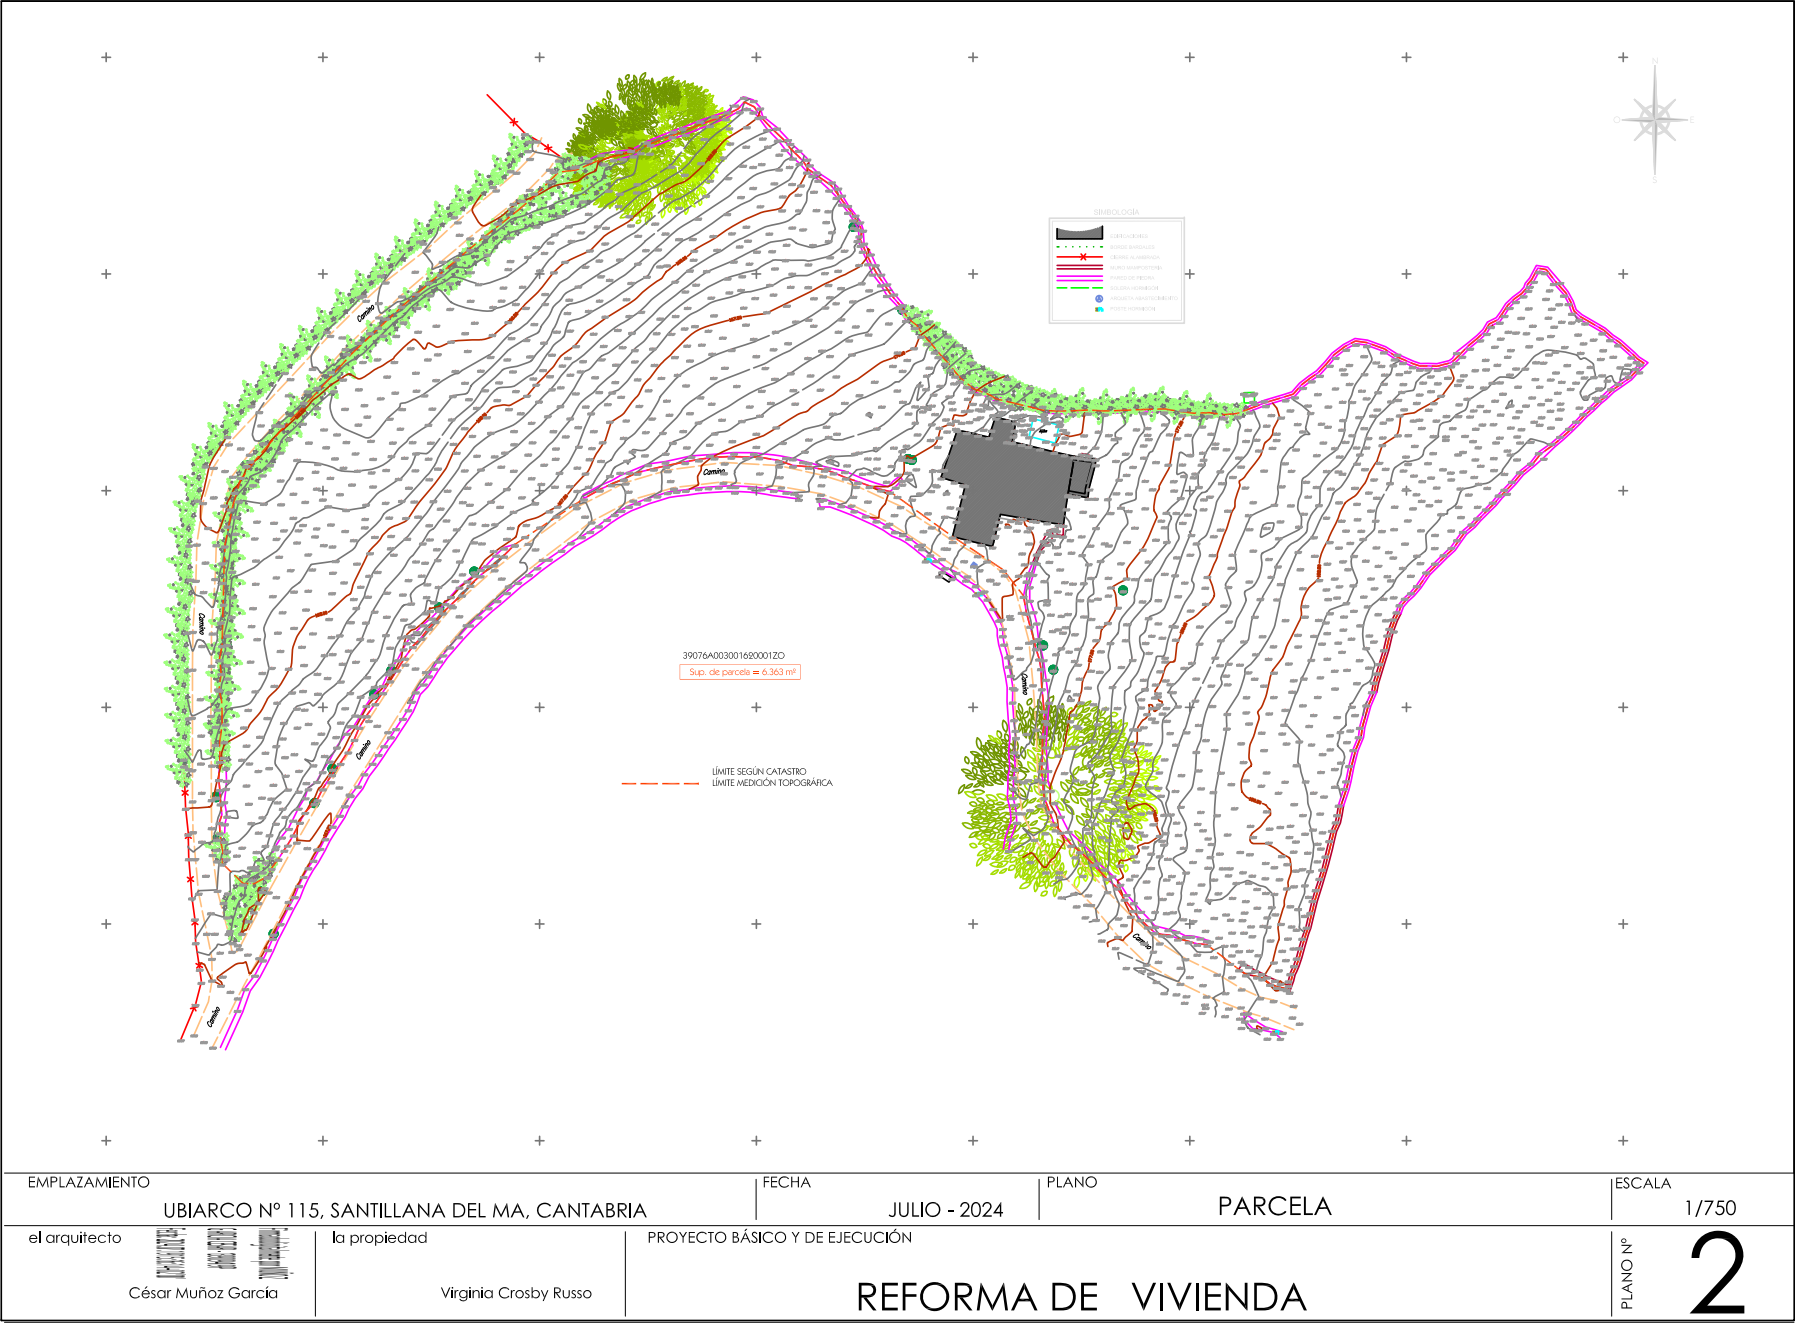


Firma: la información de los firmantes se encuentra en el ANEXO FIRMANTES

CSV: A0600Ma6KrMhoYZF6r5iOoOlplSDJLYdAU3n8j

REGISTRO ELECTRONICO (GCELC)
N.º Registro: 2024GCELC237747
Fecha Registro: 22/07/2024 16:48





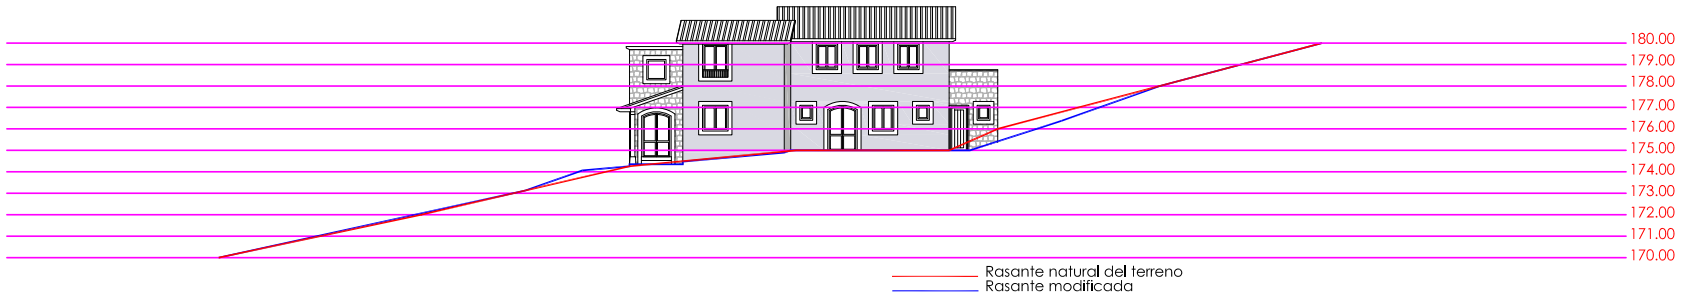

EMPLAZAMIENTO		FECHA		PLANO		ESCALA	
UBIARCO Nº 115, SANTILLANA DEL MA, CANTABRIA		JULIO - 2024		PERFIL DEL TERRENO		1/300	
el arquitecto	la propiedad	PROYECTO BÁSICO Y DE EJECUCIÓN				PLANO Nº	3.1
 César Muñoz García	Virginia Crosby Russo	REFORMA DE VIVIENDA					




Firma: la información de los firmantes se encuentra en el ANEXO FIRMANTES

CSV: A0600Ma6KrMhoYZF6r5iOoOlplSDJLYdAU3n8j

REGISTRO ELECTRONICO (GCELC)
 N.º Registro: 2024GCELC237747
 Fecha Registro: 22/07/2024 16:48



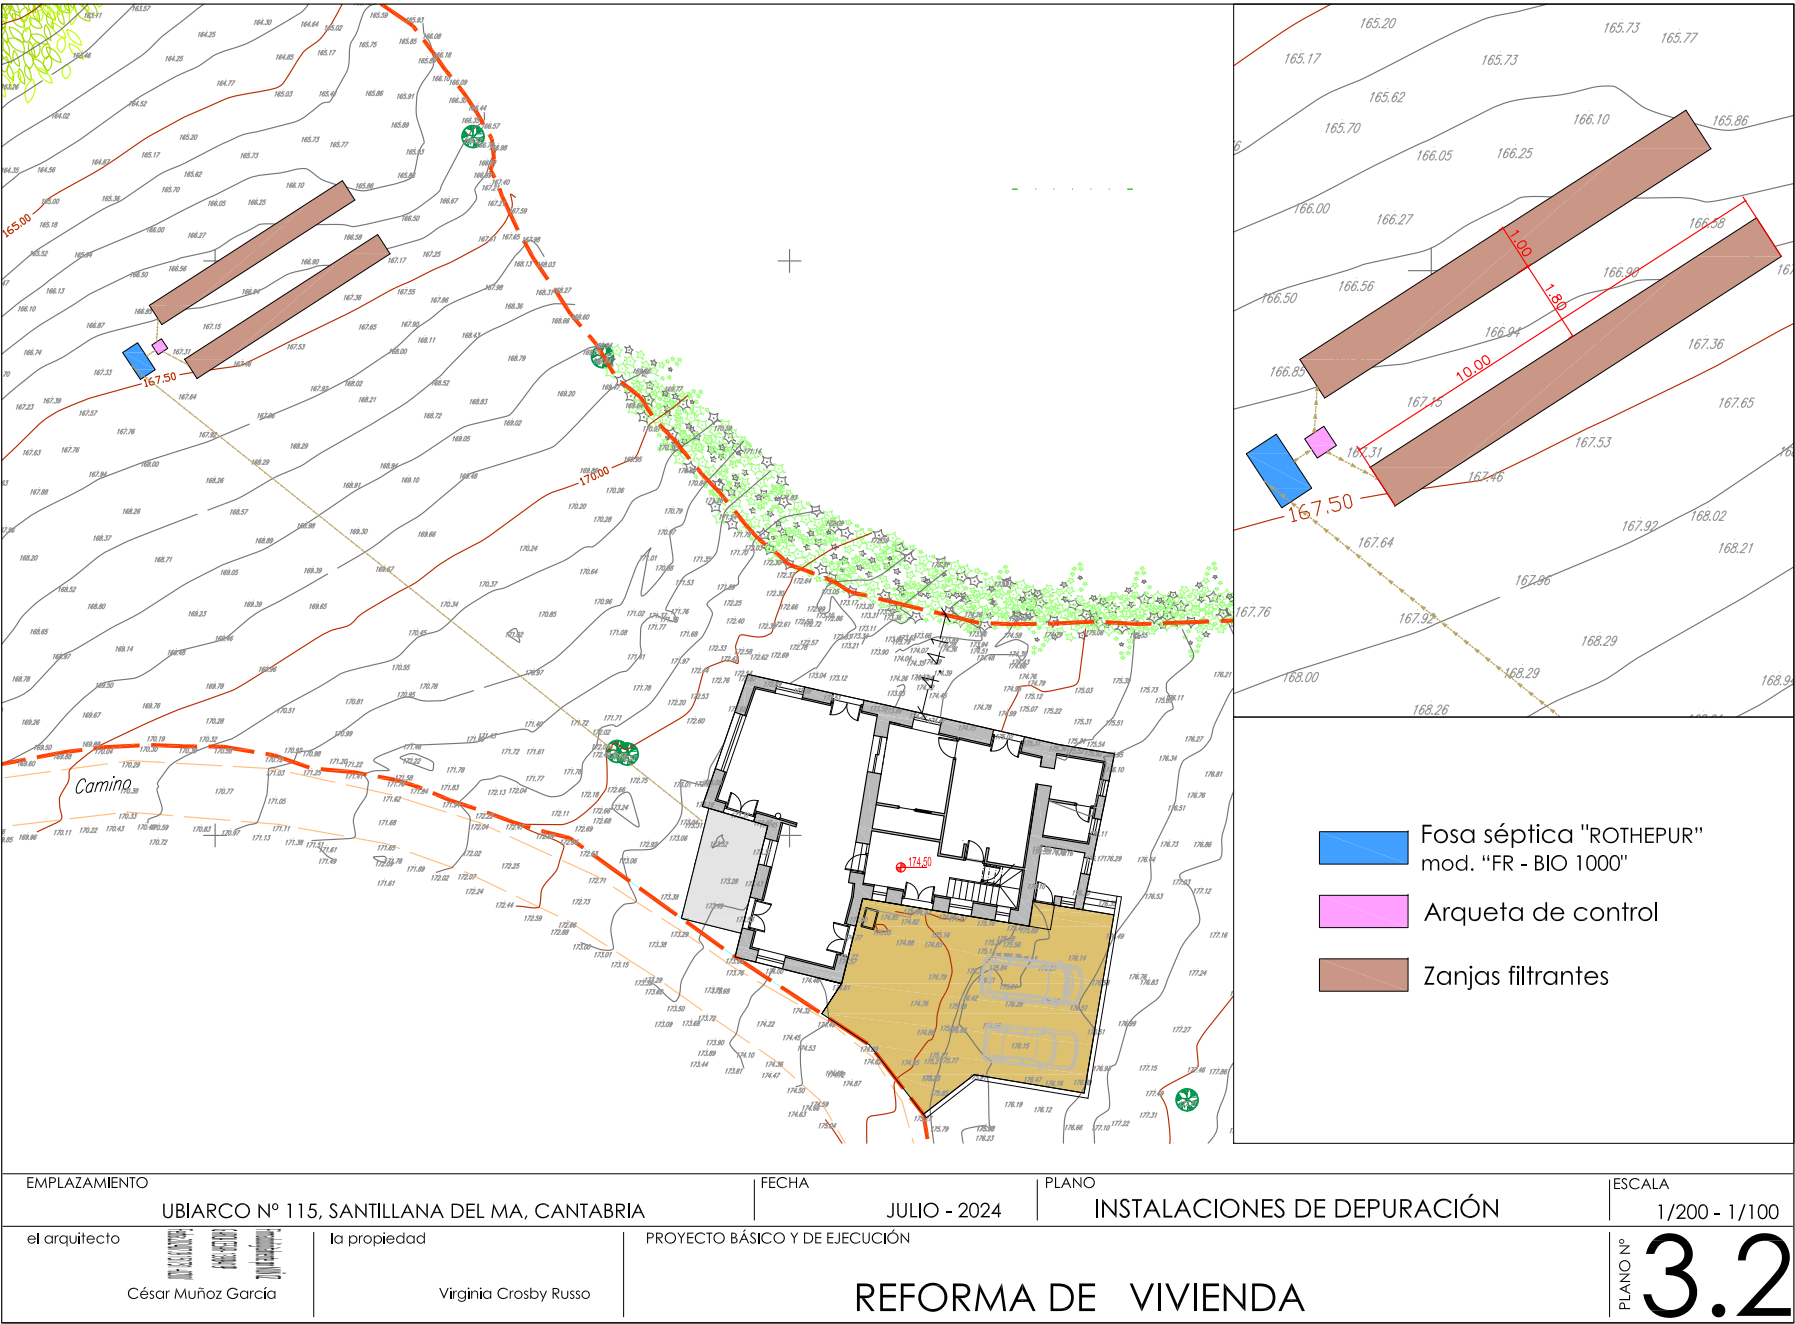


Firma: la información de los firmantes se encuentra en el ANEXO FIRMANTES

CSV: A0600Ma6KrMhoYZF6r5i0oOlplSDJLYdAU3n8j

REGISTRO ELECTRONICO (GCELC)
 N.º Registro: 2024GCELC237747
 Fecha Registro: 22/07/2024 16:48



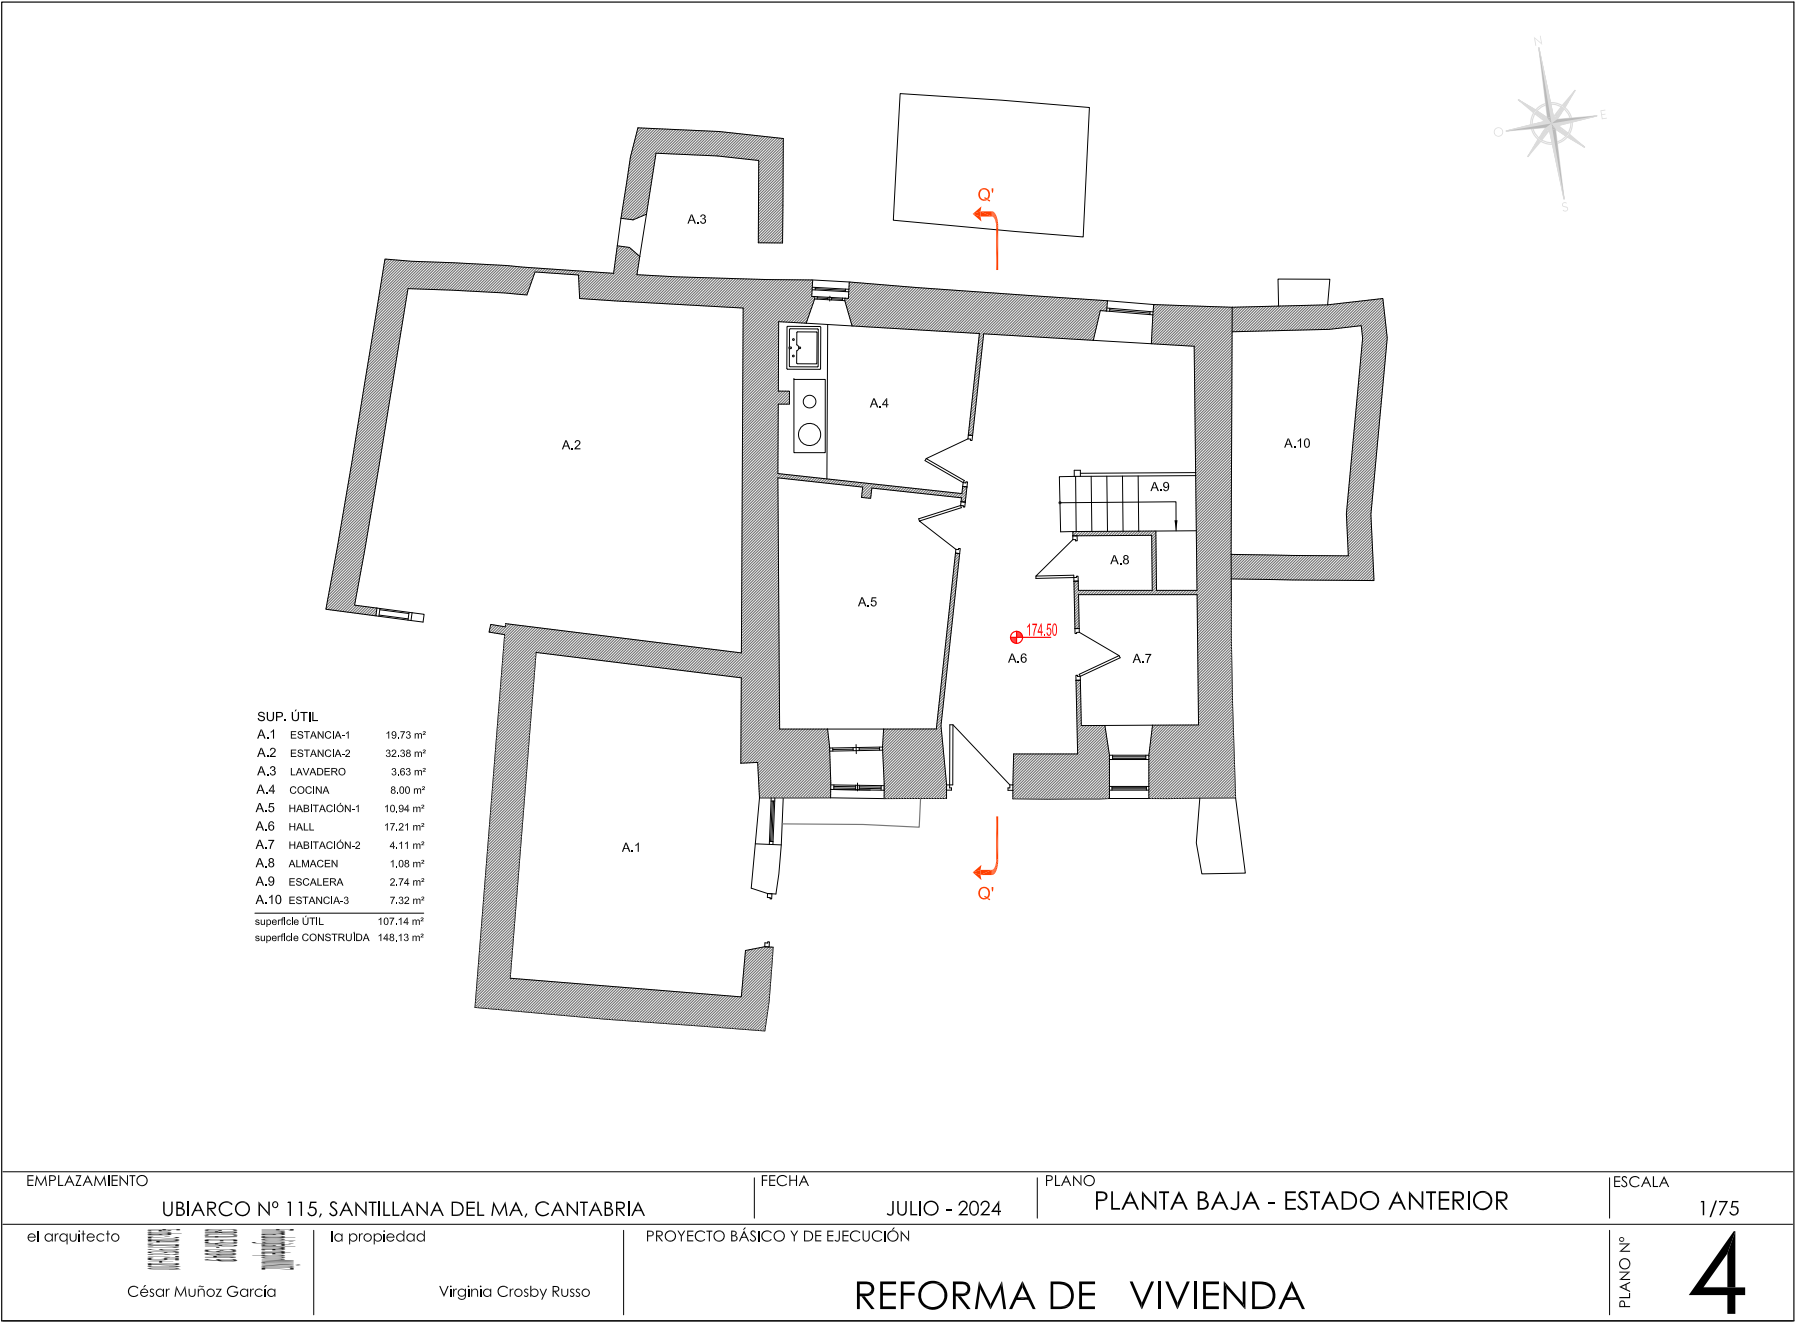


Firma: la información de los firmantes se encuentra en el ANEXO FIRMANTES

CSV: A0600Ma6KrMhoYZF6r5iOoOlplSDJLYdAU3n8j

REGISTRO ELECTRONICO (GCELC)
 N.º Registro: 2024GCELC237747
 Fecha Registro: 22/07/2024 16:48



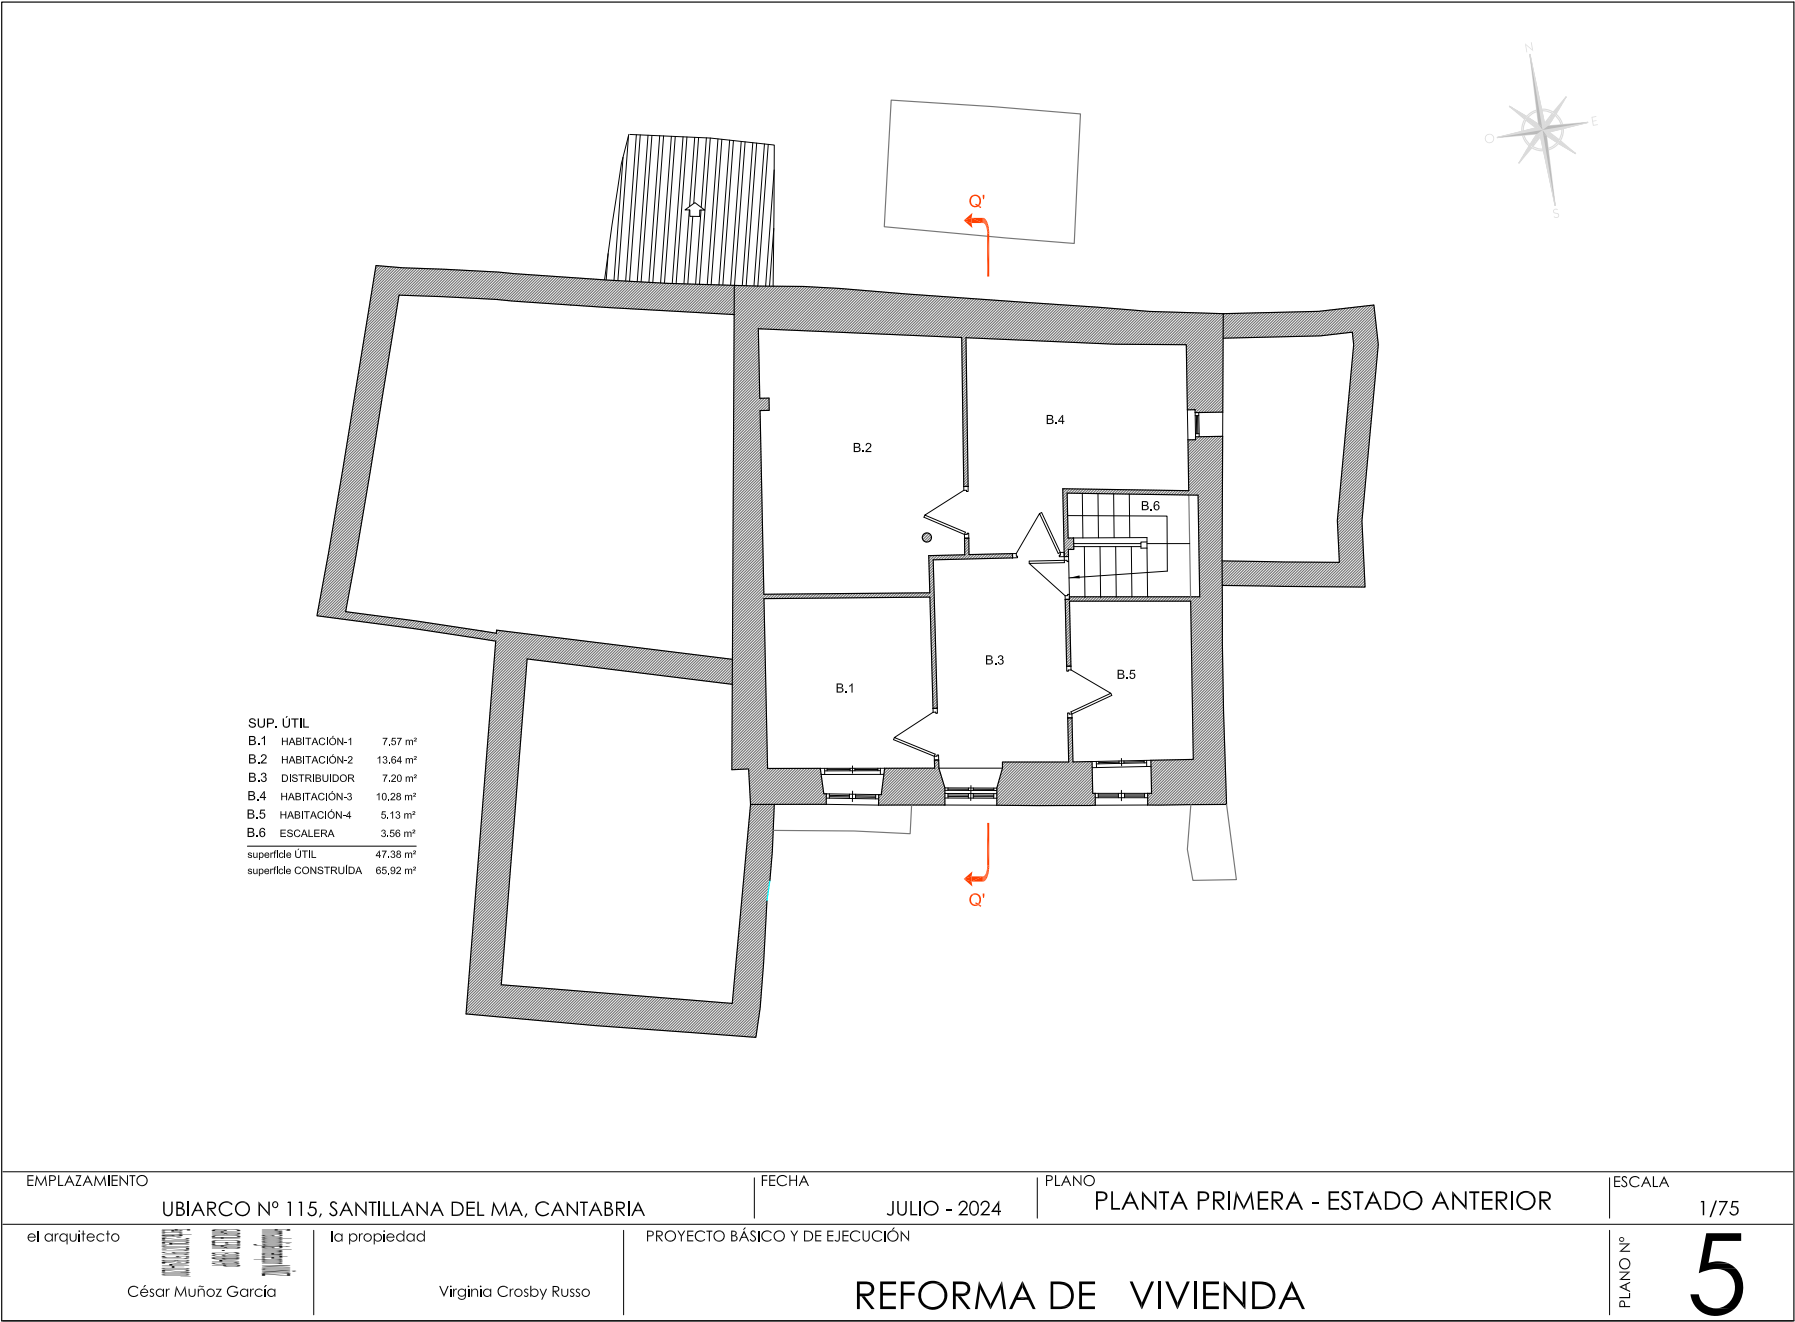

Firma: la información de los firmantes se encuentra en el ANEXO FIRMANTES

CSV: A0600Ma6KrMhoYZF6r5iOoOlplSDJLYdAU3n8j


REGISTRO ELECTRONICO (GCELC)
 N.º Registro: 2024GCELC237747
 Fecha Registro: 22/07/2024 16:48






Firma: la información de los firmantes se encuentra en el ANEXO FIRMANTES

CSV: A0600Ma6KrMhoYZF6r5iOoOlplSDJLYdAU3n8j

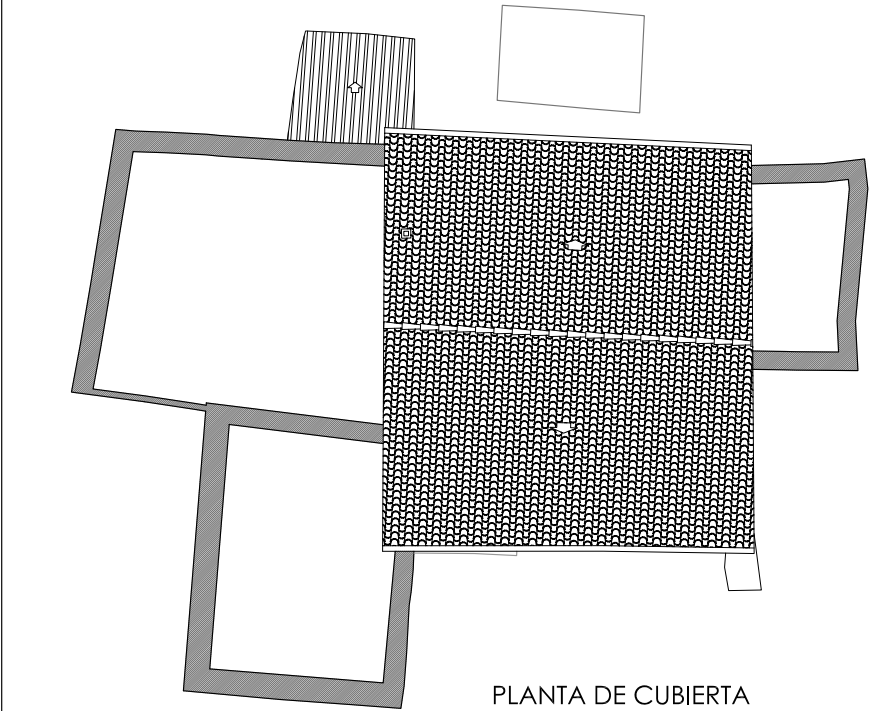

PLANTA DE CUBIERTA

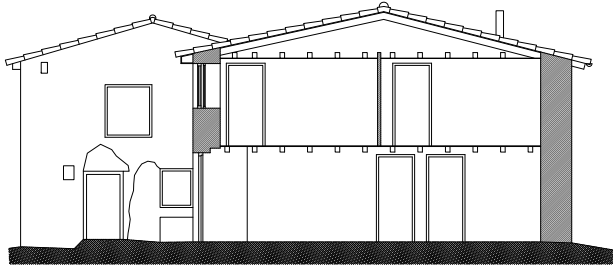


SECCIÓN Q-Q'

SECCIÓN TRANSVERSAL


EMPLAZAMIENTO		FECHA		PLANO		ESCALA	
UBIARCO Nº 115, SANTILLANA DEL MA, CANTABRIA		JULIO - 2024		ESTADO ANTERIOR - CUBIERTA Y SECCIÓN		1/100	
el arquitecto	la propiedad	PROYECTO BÁSICO Y DE EJECUCIÓN				PLANO Nº	
 César Muñoz García	Virginia Crosby Russo	REFORMA DE VIVIENDA					6

REGISTRO ELECTRONICO (GCELC)
 N.º Registro: 2024GCELC237747
 Fecha Registro: 22/07/2024 16:48



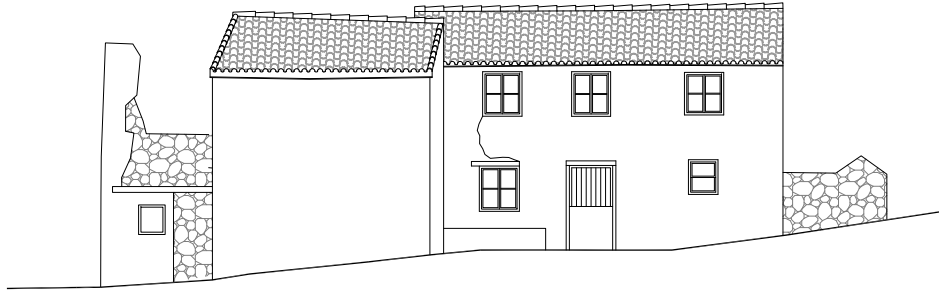

ALZADO SUR

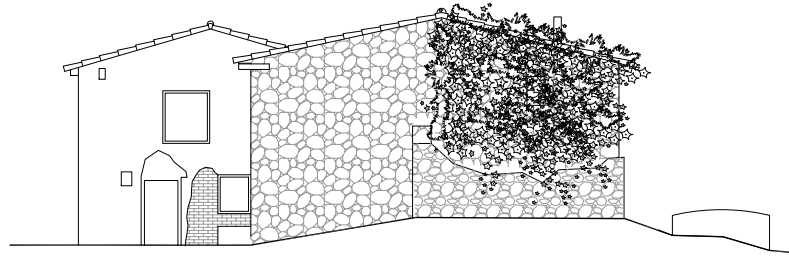

ALZADO ESTE

EMPLAZAMIENTO		FECHA		PLANO		ESCALA	
UBIARCO Nº 115, SANTILLANA DEL MA, CANTABRIA		JULIO - 2024		ESTADO ANTERIOR - ALZADOS SUR y ESTE		1/100	
el arquitecto		la propiedad		PROYECTO BÁSICO Y DE EJECUCIÓN		PLANO Nº	
 César Muñoz García		Virginia Crosby Russo		REFORMA DE VIVIENDA		7	




Firma: la información de los firmantes se encuentra en el ANEXO FIRMANTES

CSV: A0600Ma6KrMhoYZF6r5iOoOlplSDJLYdAU3n8j

REGISTRO ELECTRONICO (GCELC)
N.º Registro: 2024GCELC237747
Fecha Registro: 22/07/2024 16:48



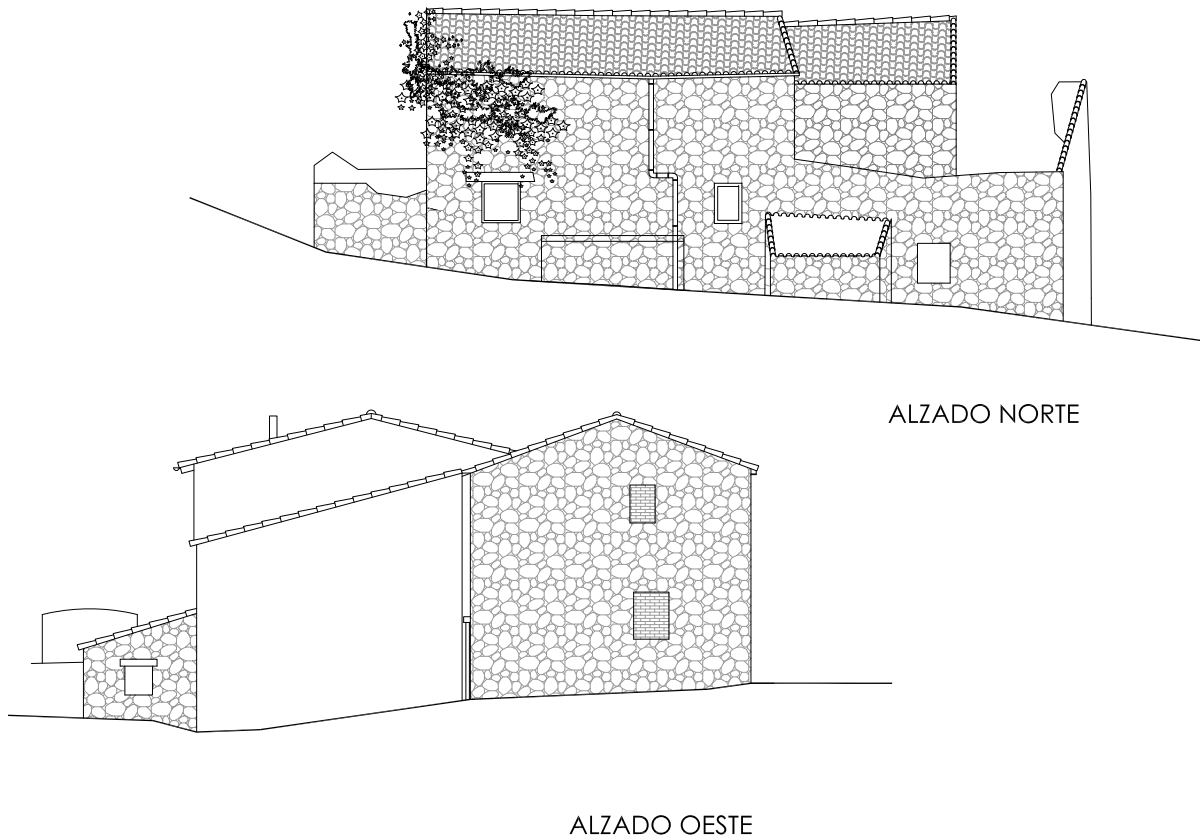

EMPLAZAMIENTO		FECHA		PLANO		ESCALA	
UBIARCO Nº 115, SANTILLANA DEL MA, CANTABRIA		JULIO - 2024		ESTADO ANTERIOR - ALZADOS NORTE y OESTE		1/100	
el arquitecto	la propiedad	PROYECTO BÁSICO Y DE EJECUCIÓN				PLANO Nº	8
 César Muñoz García	Virginia Crosby Russo	REFORMA DE VIVIENDA					



Firma: la información de los firmantes se encuentra en el ANEXO FIRMANTES

CSV: A0600Ma6KrMhoYZF6r5iOoOlplSDJLYdAU3n8j

REGISTRO ELECTRONICO (GCELC)
 N.º Registro: 2024GCELC237747
 Fecha Registro: 22/07/2024 16:48





REGISTRO ELECTRONICO (GCELCE)
N.º Registro: 2024GCELCE237747
Fecha Registro: 22/07/2024 16:48






Firma: la información de los firmantes se encuentra en el ANEXO FIRMANTES

CSV: A0600Ma6KrMhoYZF6r5iOoOlpSDJLYdAU3n8j




REGISTRO ELECTRONICO (GCELC)
 N.º Registro: 2024GCELC237747
 Fecha Registro: 22/07/2024 16:48



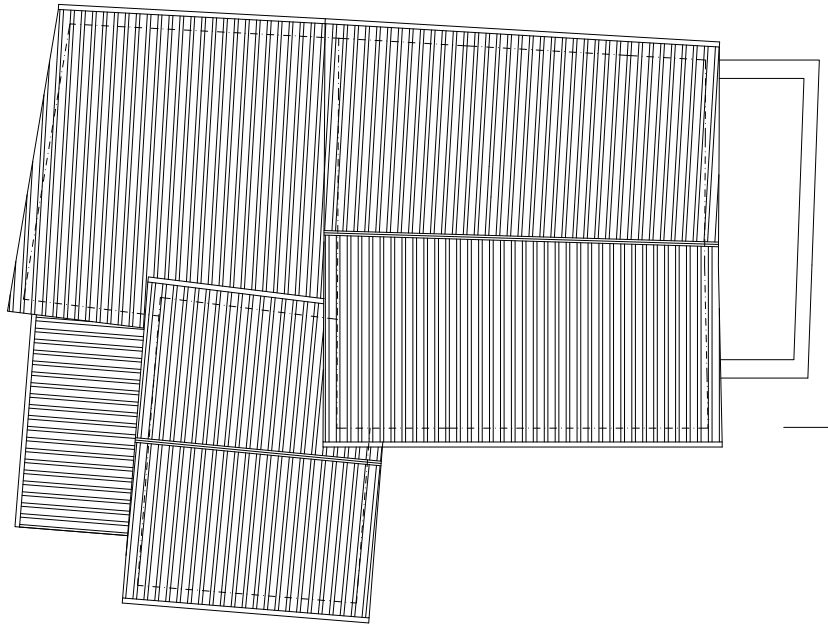

PLANTA DE CUBIERTA

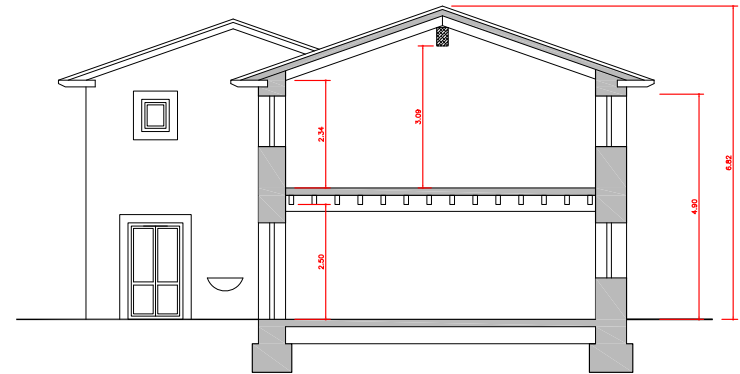

SECCIÓN TRANSVERSAL

EMPLAZAMIENTO			FECHA		PLANO			ESCALA			
UBIARCO Nº 115, SANTILLANA DEL MA, CANTABRIA			JULIO - 2024		CUBIERTA Y SECCIÓN - REFORMADO			1/100			
el arquitecto		la propiedad	PROYECTO BÁSICO Y DE EJECUCIÓN						PLANO Nº	11	
César Muñoz García		Virginia Crosby Russo		REFORMA DE VIVIENDA							




Firma: la información de los firmantes se encuentra en el ANEXO FIRMANTES

CSV: A0600Ma6KrMhoYZF6r5iOoOlplSDJLYdAU3n8j

REGISTRO ELECTRONICO (GCELC)
N.º Registro: 2024GCELC237747
Fecha Registro: 22/07/2024 16:48



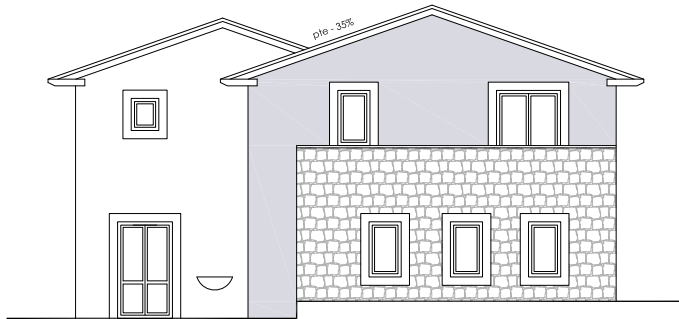

ALZADO ESTE



ALZADO SUR

EMPLAZAMIENTO		FECHA		PLANO		ESCALA	
UBIARCO Nº 115, SANTILLANA DEL MA, CANTABRIA		JULIO - 2024		ALZADOS - SUR y ESTE - REFORMADO		1/100	
el arquitecto		la propiedad		PROYECTO BÁSICO Y DE EJECUCIÓN		PLANO Nº	
 César Muñoz García		Virginia Crosby Russo		REFORMA DE VIVIENDA		12	




Firma: **la información de los firmantes se encuentra en el ANEXO FIRMANTES**

CSV: A0600Ma6KrMhoYZF6r5iOoOlplSDJLYdAU3n8j

REGISTRO ELECTRONICO (GCELC)
 N.º Registro: 2024GCELC237747
 Fecha Registro: 22/07/2024 16:48



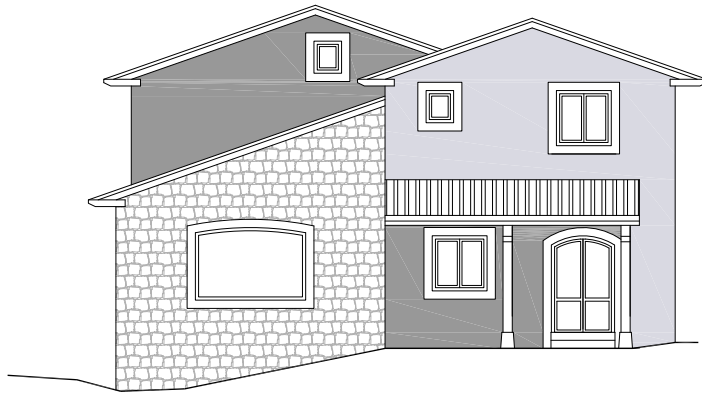

ALZADO OESTE



ALZADO NORTE

EMPLAZAMIENTO			FECHA		PLANO		ESCALA			
UBIARCO Nº 115, SANTILLANA DEL MA, CANTABRIA			JULIO - 2024		ALZADOS - NORTE y OESTE - REFORMADO		1/100			
el arquitecto		la propiedad	PROYECTO BÁSICO Y DE EJECUCIÓN					PLANO Nº	13	
César Muñoz García		Virginia Crosby Russo	REFORMA DE VIVIENDA							



Firma: **la información de los firmantes se encuentra en el ANEXO FIRMANTES**

CSV: A0600Ma6KrMhoYZF6r5iOoOlplSDJLYdAU3n8j

REGISTRO ELECTRONICO (GCELC)
 N.º Registro: 2024GCELC237747
 Fecha Registro: 22/07/2024 16:48



Versión imprimible del documento. La integridad de este documento puede comprobarse en la sede electrónica del Gobierno de Cantabria, a través de <https://verificacsv.cantabria.es/verificacsv?codigoVerificacion=A0600Ma6KrMho7ZF65iOoOpISDjLYdAU3n8>
Identificador de documento electrónico (ENI): ES_000018914_2024_DOC_00M_0000000000000002522751

Firma 2: **CESAR MUÑOZ GARCIA**

Firma 4: **CESAR MUÑOZ GARCIA**

Firma 5: **CESAR MUÑOZ GARCIA**

Firma 6: **CESAR MUÑOZ GARCIA**

Firma 7: **CESAR MUÑOZ GARCIA**

Firma 8: **CESAR MUÑOZ GARCIA**

Firma 9: **CESAR MUÑOZ GARCIA**

Firma 10 **CESAR MUÑOZ GARCIA**

Firma 11**CESAR MUÑOZ GARCIA**

Firma 12 **CESAR MUÑOZ GARCIA**

Firma 13 **CESAR MUÑOZ GARCIA**

Firma 14**CESAR MUÑOZ GARCIA**

Firma 15**CESAR MUÑOZ GARCIA**



REGISTRO ELECTRONICO (GCELC)
N.º Registro: 2024GCELCCE237747
Fecha Registro: 22/07/2024 16:48

