



SITUACION

**CESAR
CUBILLAS
ARQUITECTOS**


PROYECTO: PROYECTO BASICO DE REHABILITACION Y REFORMA DE VIVIENDA UNIFAMILIAR AISLADA
ENCARGO: IVAN JOSE ROZADILLA RODRIGUEZ Y VANESA HOYOS GARCIA
PLANO DE: SITUACION
EMPLAZAMIENTO: POLIGONO 15, PARCELA 395, EL CASTILLO, SANTILLANA DEL MAR
ESCALA: 1/50

ARQUITECTO
CESAR CUBILLAS MORENO

ARQUITECTO:
CESAR CUBILLAS OCHOA

PROPIEDAD:
IVAN JOSE ROZADILLA RODRIGUEZ
VANESA HOYOS GARCIA

[Handwritten signatures]

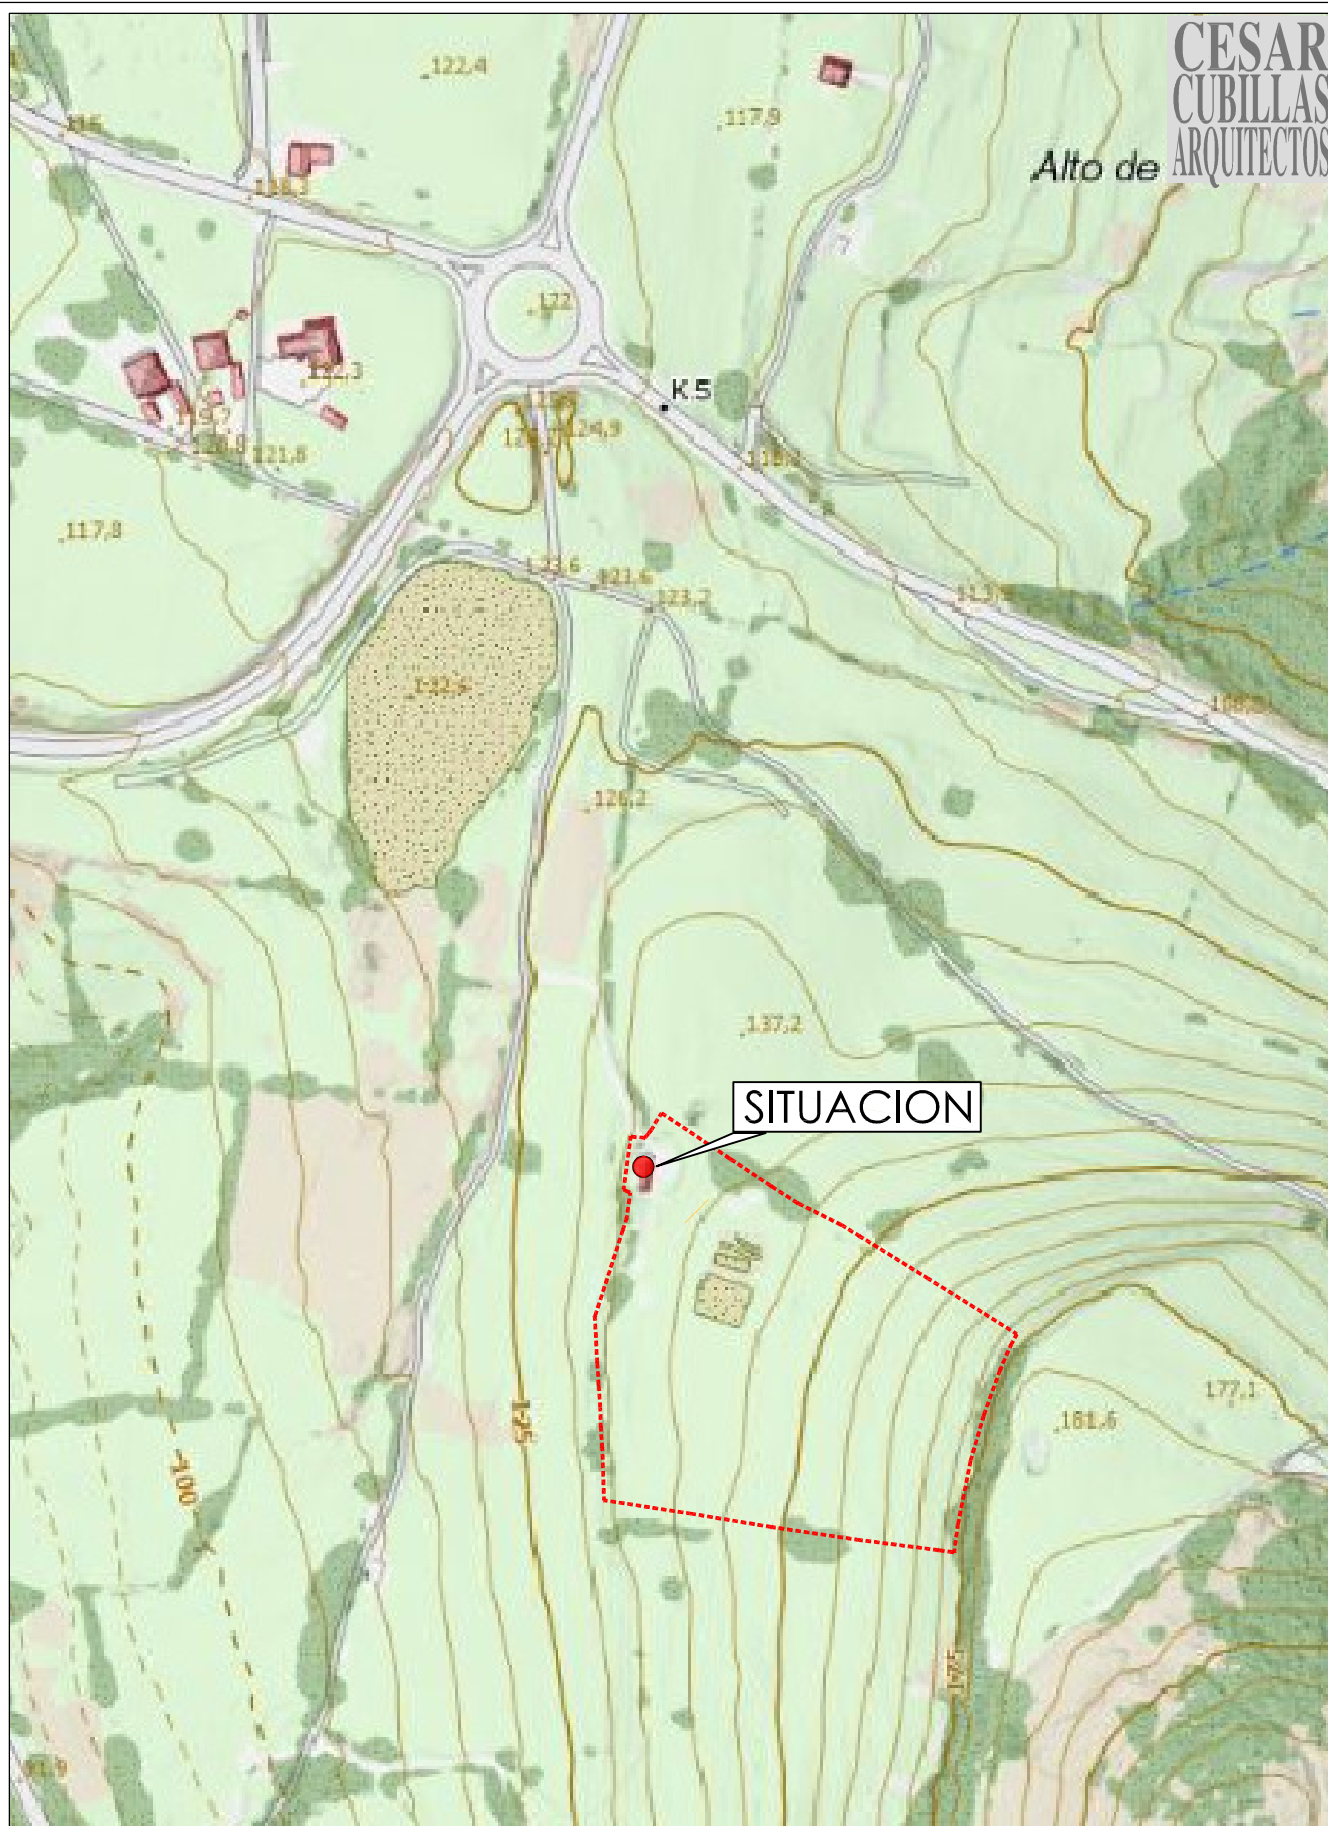

**CESAR
CUBILLAS
ARQUITECTOS**

PROYECTO: PROYECTO BASICO DE REHABILITACION Y REFORMA DE VIVIENDA UNIFAMILIAR AISLADA
ENCARGO: IVAN JOSE ROZADILLA RODRIGUEZ Y VANESA HOYOS GARCIA
PLANO DE: SITUACION
EMPLAZAMIENTO: POLIGONO 15, PARCELA 395, EL CASTILLO, SANTILLANA DEL MAR
ESCALA: 1/50


ARQUITECTO
CESAR CUBILLAS MORENO

ARQUITECTO:
CESAR CUBILLAS OCHOA

PROPIEDAD:
IVAN JOSE ROZADILLA RODRIGUEZ
VANESA HOYOS GARCIA

EXPEDIENTE:
09-2024

PLANO N°:
01PU_02

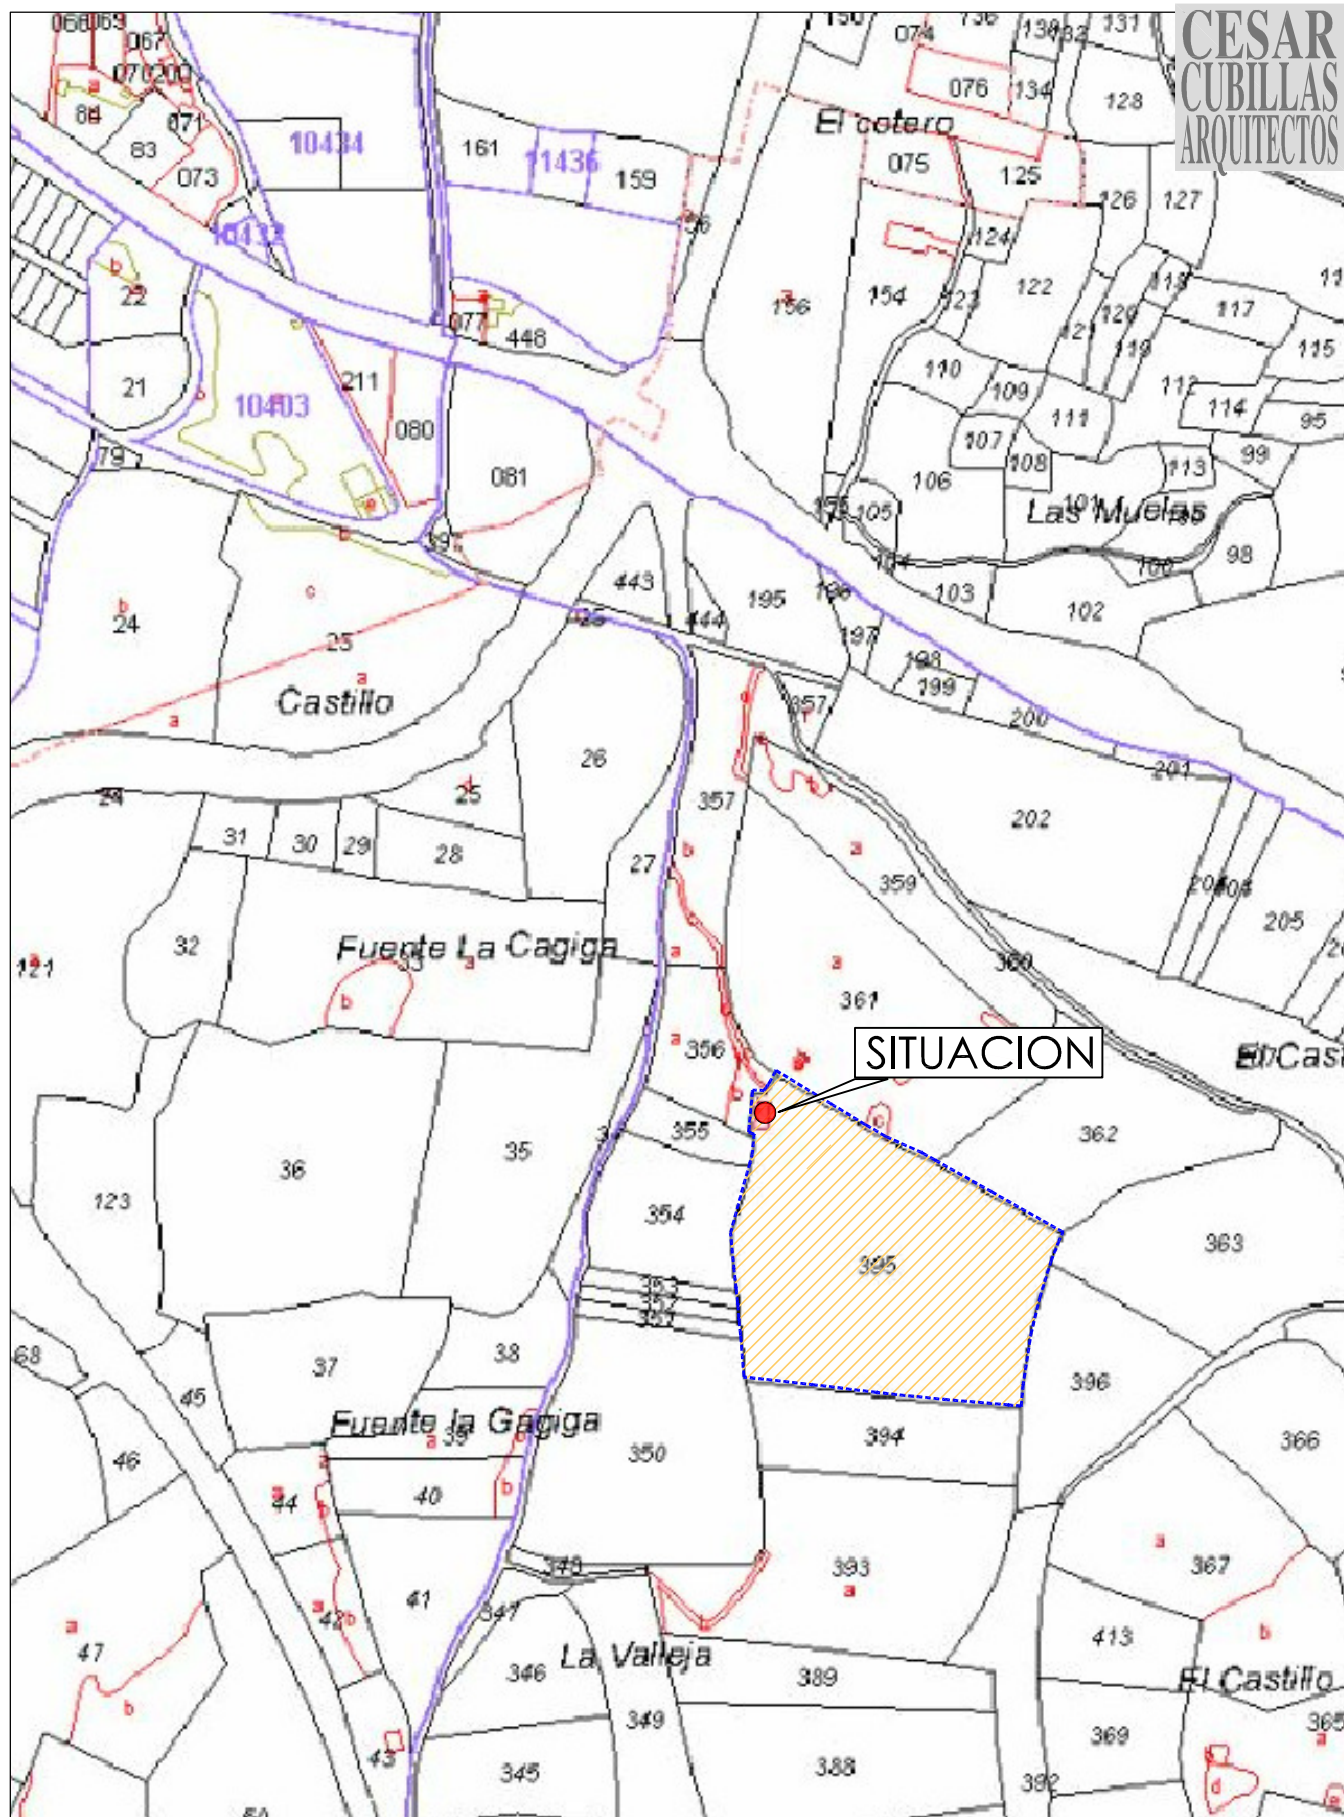

**CESAR
CUBILLAS
ARQUITECTOS**

SITUACION

**CESAR
CUBILLAS
ARQUITECTOS**

PROYECTO: PROYECTO BASICO DE REHABILITACION Y REFORMA DE VIVIENDA UNIFAMILIAR AISLADA
ENCARGO: IVAN JOSE ROZADILLA RODRIGUEZ Y VANESA HOYOS GARCIA
PLANO DE: SITUACION
EMPLAZAMIENTO: POLIGONO 15, PARCELA 395, EL CASTILLO, SANTILLANA DEL MAR
ESCALA: 1/50

ARQUITECTO
CESAR CUBILLAS MORENO

ARQUITECTO:
CESAR CUBILLAS OCHOA

PROPIEDAD:
IVAN JOSE ROZADILLA RODRIGUEZ
VANESA HOYOS GARCIA

EXPEDIENTE:
09-2024

PLANO N°:
01PU_03

c/ El Siglo nº 2 - 1 Iz. Torrelavega 39300 Cantabria Tf. y Fax 942 888 736 / Movil 629 474 940

ccubillaschoa@gmail.com

DATOS DESCRIPTIVOS DEL INMUEBLE

Localización:

Polígono 15 Parcela 395
EL CASTILLO. SANTILLANA DEL MAR (CANTABRIA)

Clase: RÚSTICO

Uso principal: Agrario

Superficie construida: 95 m²

Año construcción: 1920

Construcción

Destino INDUSTRIAL Escalera / Planta / Puerta E0001 Superficie m² 95

Cultivo

Subparcela 0 Cultivo/aprovechamiento PD Prados o praderas Intensidad Productiva 05 Superficie m² 22.627

PARCELA

Superficie gráfica: 22.723 m²

Participación del inmueble: 100.00 %


Tipo: Parcela construida sin división horizontal

CONSULTA DESCRIPTIVA Y GRÁFICA DE DATOS CATASTRALES DE BIEN INMUEBLE

Referencia catastral: 39076A015003950000BX



Este documento no es una certificación catastral, pero sus datos pueden ser verificados a través del "Acceso a datos catastrales no protegidos de la SEC"

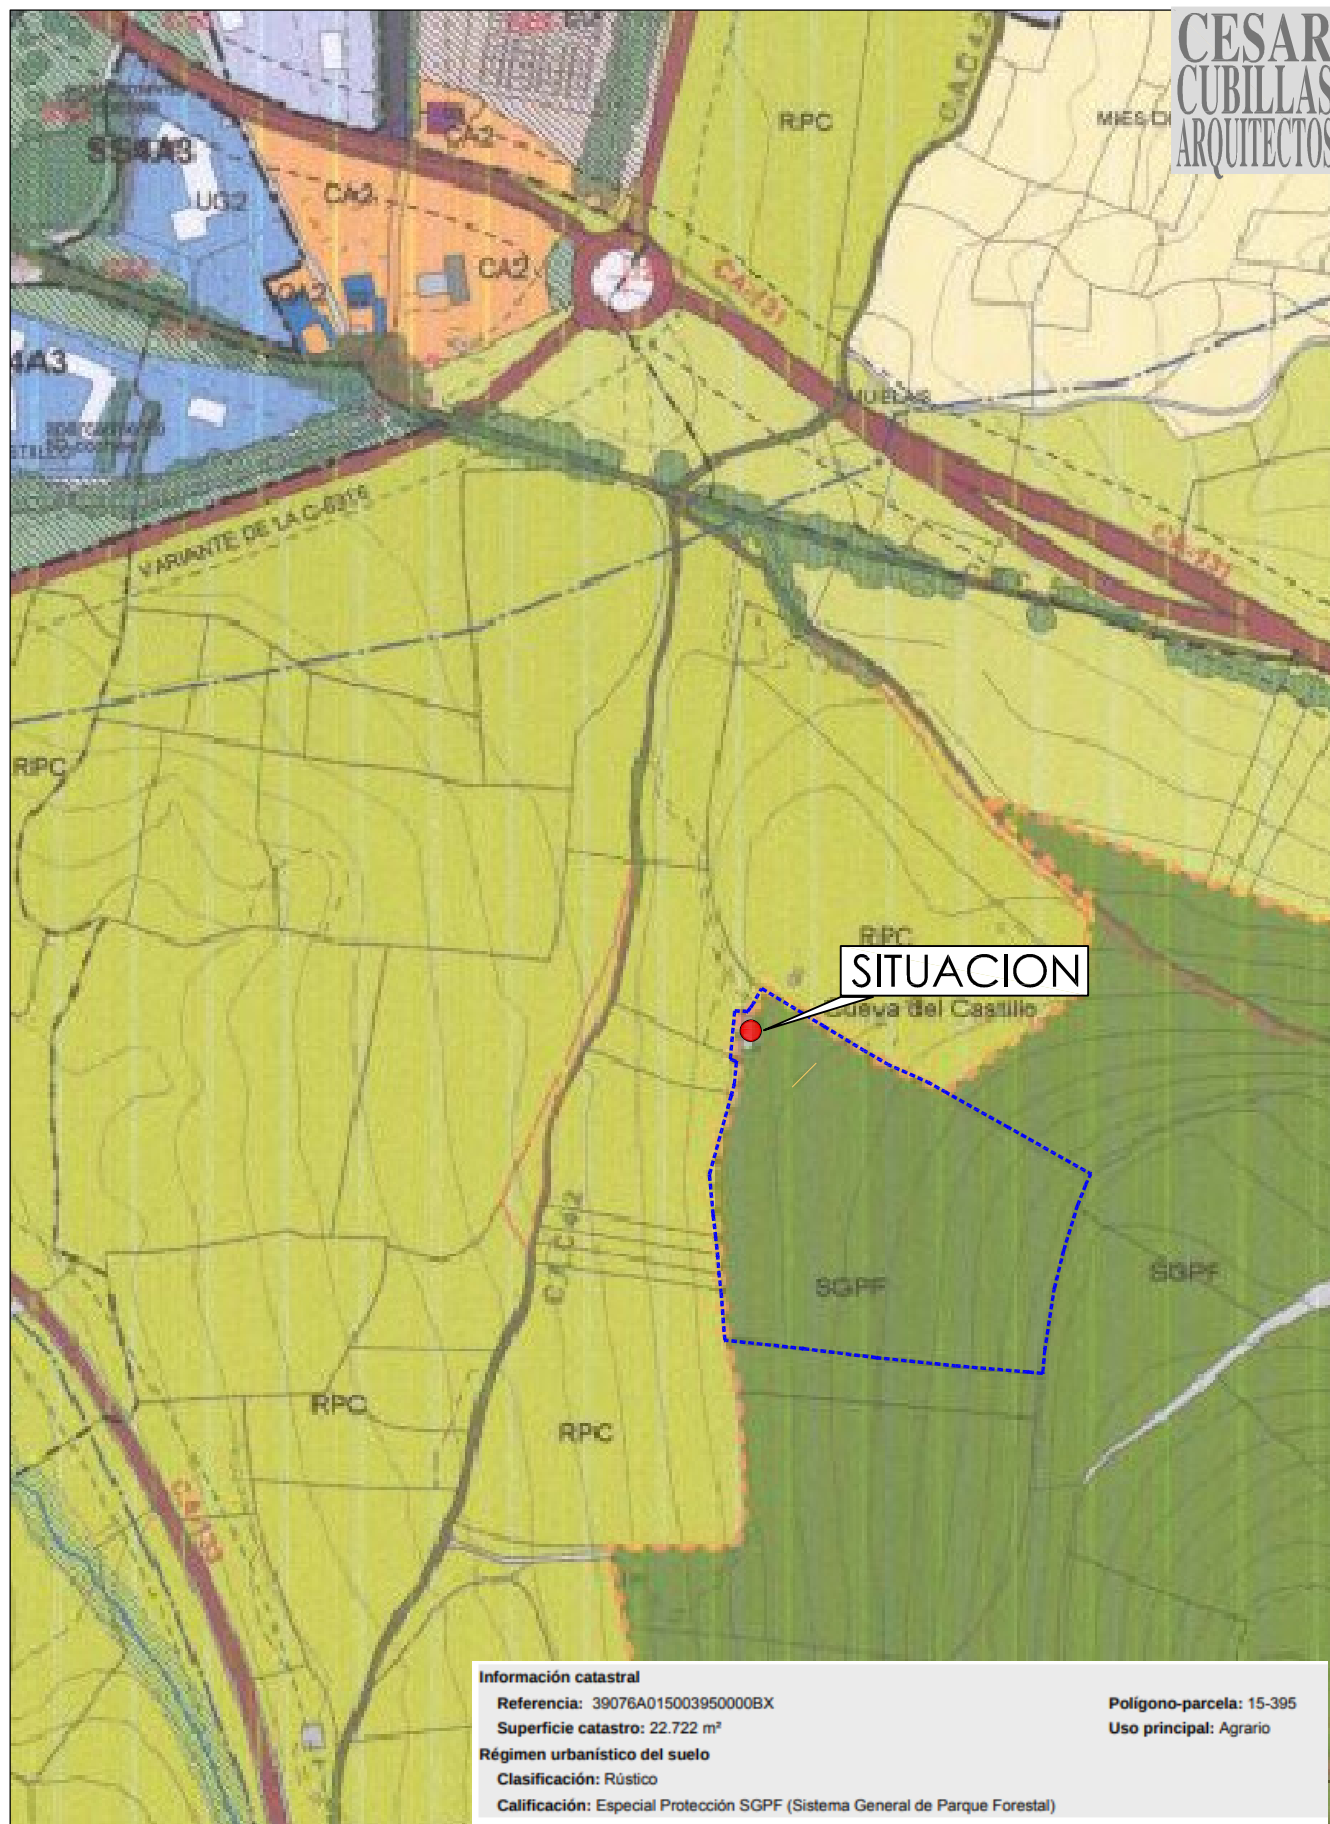

Información catastral

Referencia: 39076A015003950000BX

Superficie catastro: 22.722 m²


Régimen urbanístico del suelo


Clasificación: Rústico

Calificación: Especial Protección SGPF (Sistema General de Parque Forestal)

Polígono-parcela: 15-395

Uso principal: Agrario

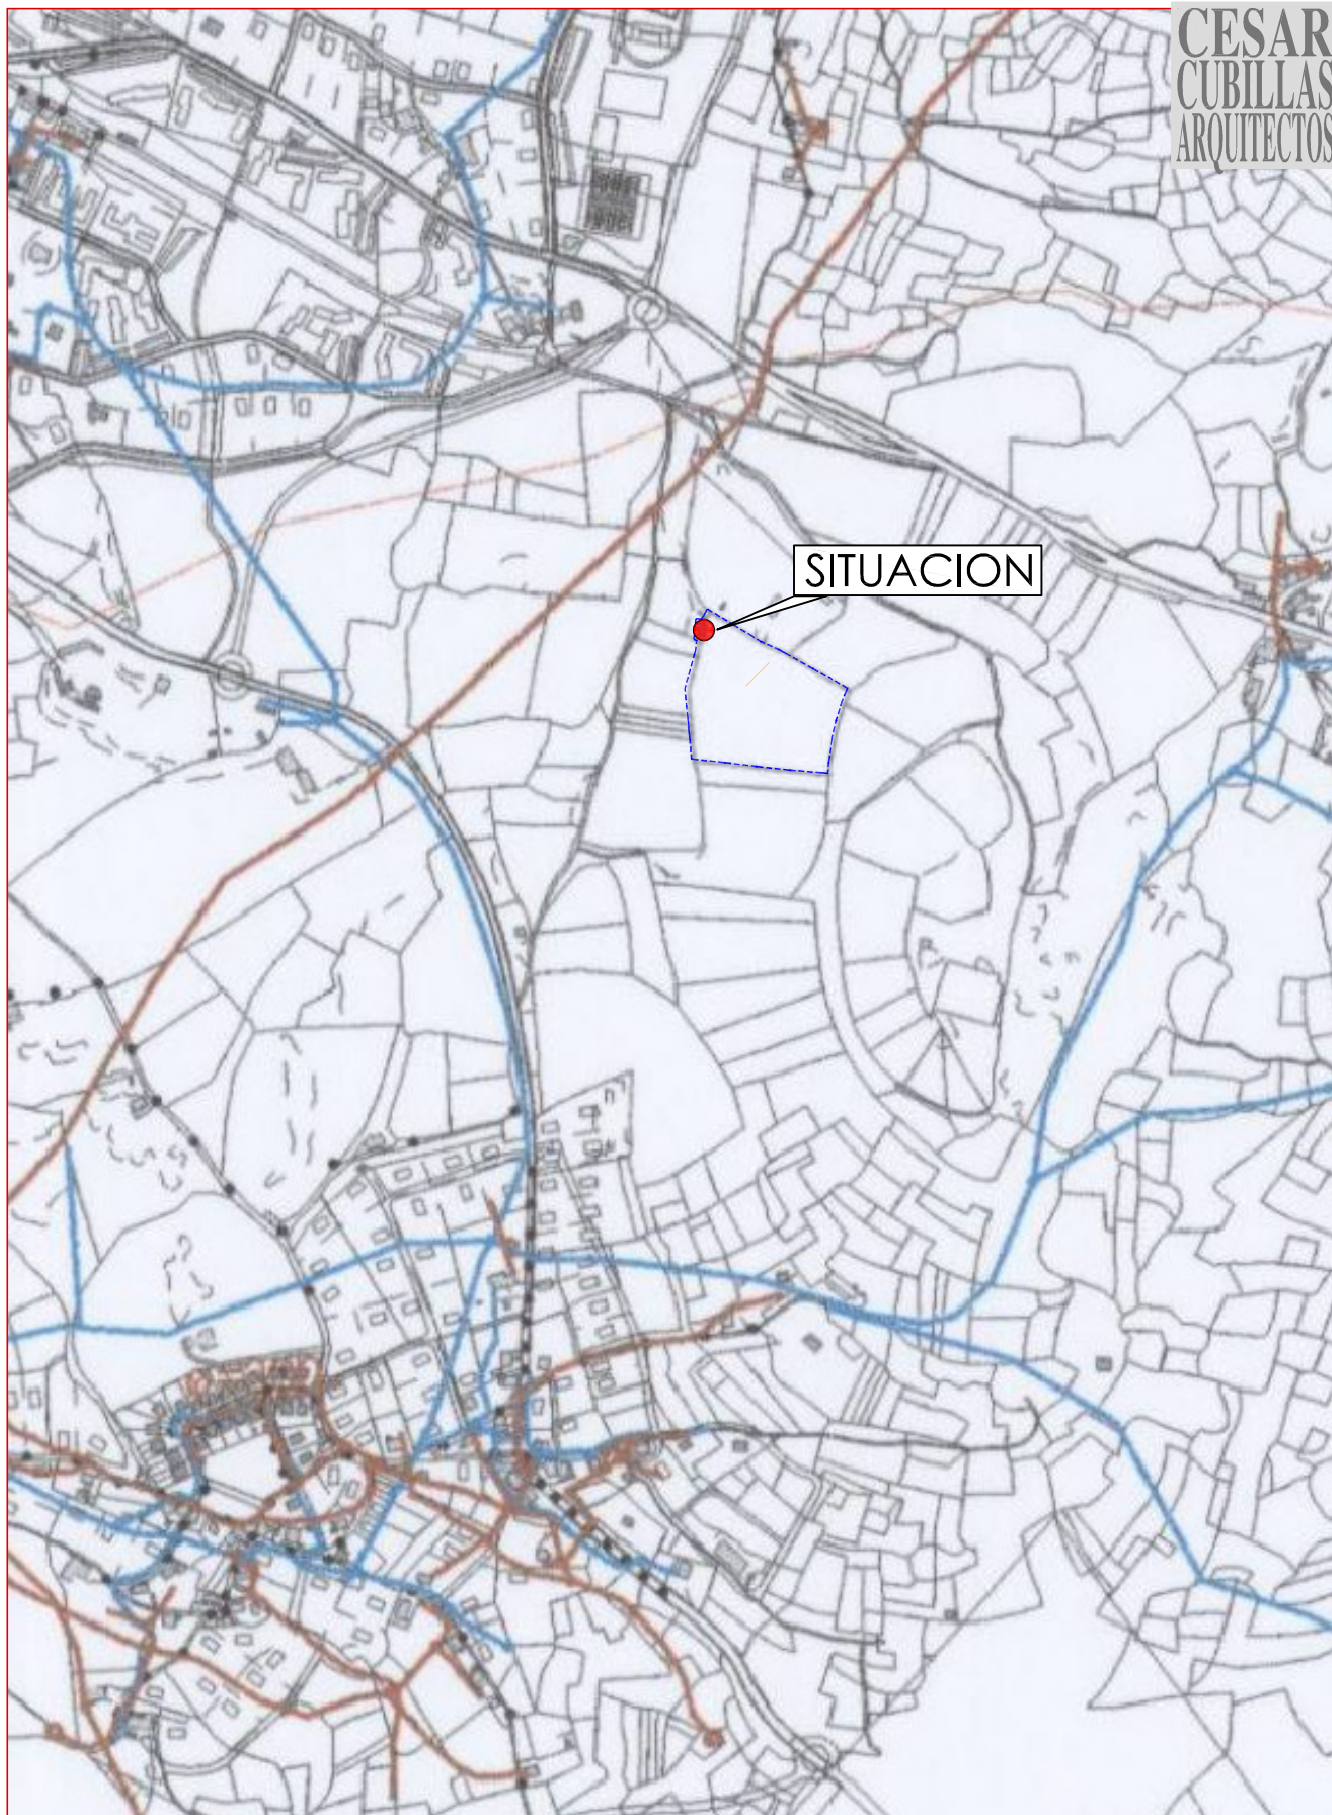

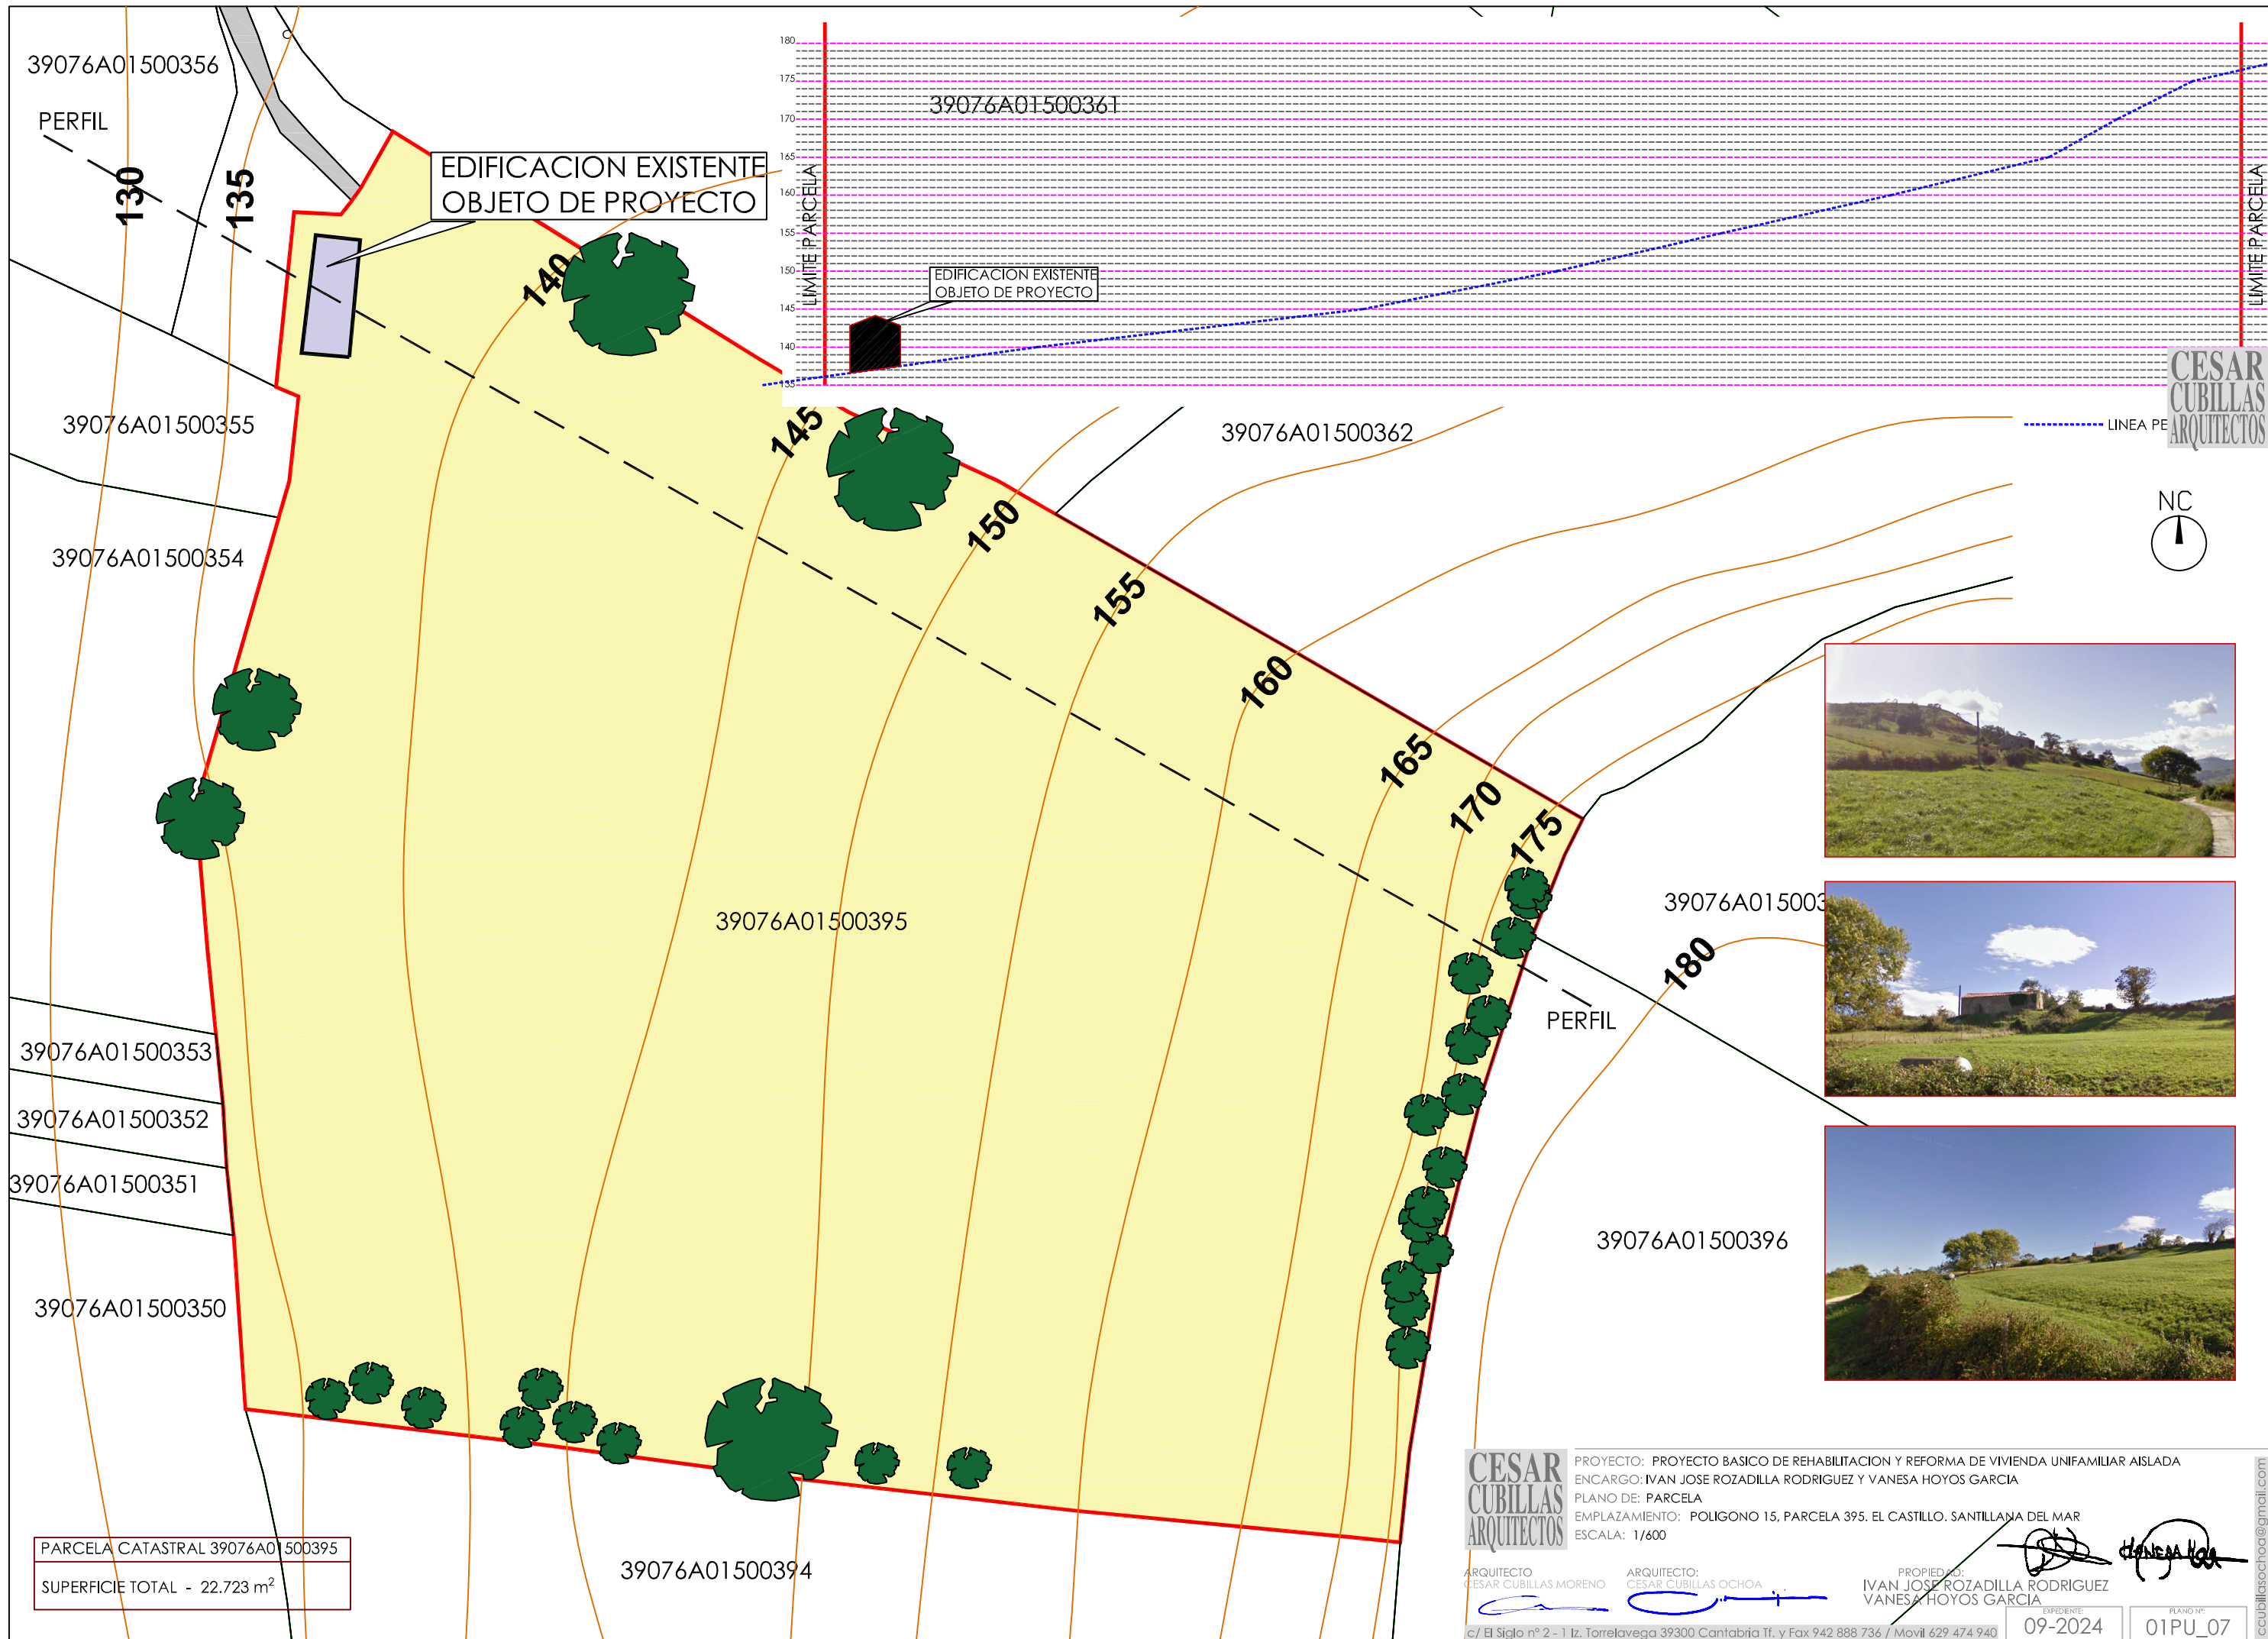

39076A01500356

PERFIL

130
135

EDIFICACION EXISTENTE
OBJETO DE PROYECTO

140

145

150

155

39076A01500362

160

165

170

175

PERFIL

39076A015003

180

39076A01500396

39076A01500395

39076A01500394

PARCELA CATASTRAL 39076A01500395
SUPERFICIE TOTAL - 22.723 m²

180
175
170
165
160
155
150
145
140
135

39076A01500361

EDIFICACION EXISTENTE
OBJETO DE PROYECTO

CESAR
CUBILLAS
ARQUITECTOS

NC

CESAR
CUBILLAS
ARQUITECTOS

ARQUITECTO
CESAR CUBILLAS MORENO

ARQUITECTO:
CESAR CUBILLAS OCHOA

PROYECTO: PROYECTO BASICO DE REHABILITACION Y REFORMA DE VIVIENDA UNIFAMILIAR AISLADA
ENCARGO: IVAN JOSE ROZADILLA RODRIGUEZ Y VANESA HOYOS GARCIA
PLANO DE: PARCELA
EMPLAZAMIENTO: POLIGONO 15, PARCELA 395. EL CASTILLO. SANTILLANA DEL MAR
ESCALA: 1/600


PROPIEDAD:
IVAN JOSE ROZADILLA RODRIGUEZ
VANESA HOYOS GARCIA

EXPEDIENTE
09-2024

PLANO N°
01PU_07

c/ El Siglo n° 2 - 1 Iz. Torrelavega 39300 Cantabria Tf. y Fax 942 888 736 / Movil 629 474 940

ccubillaschoa@gmail.com

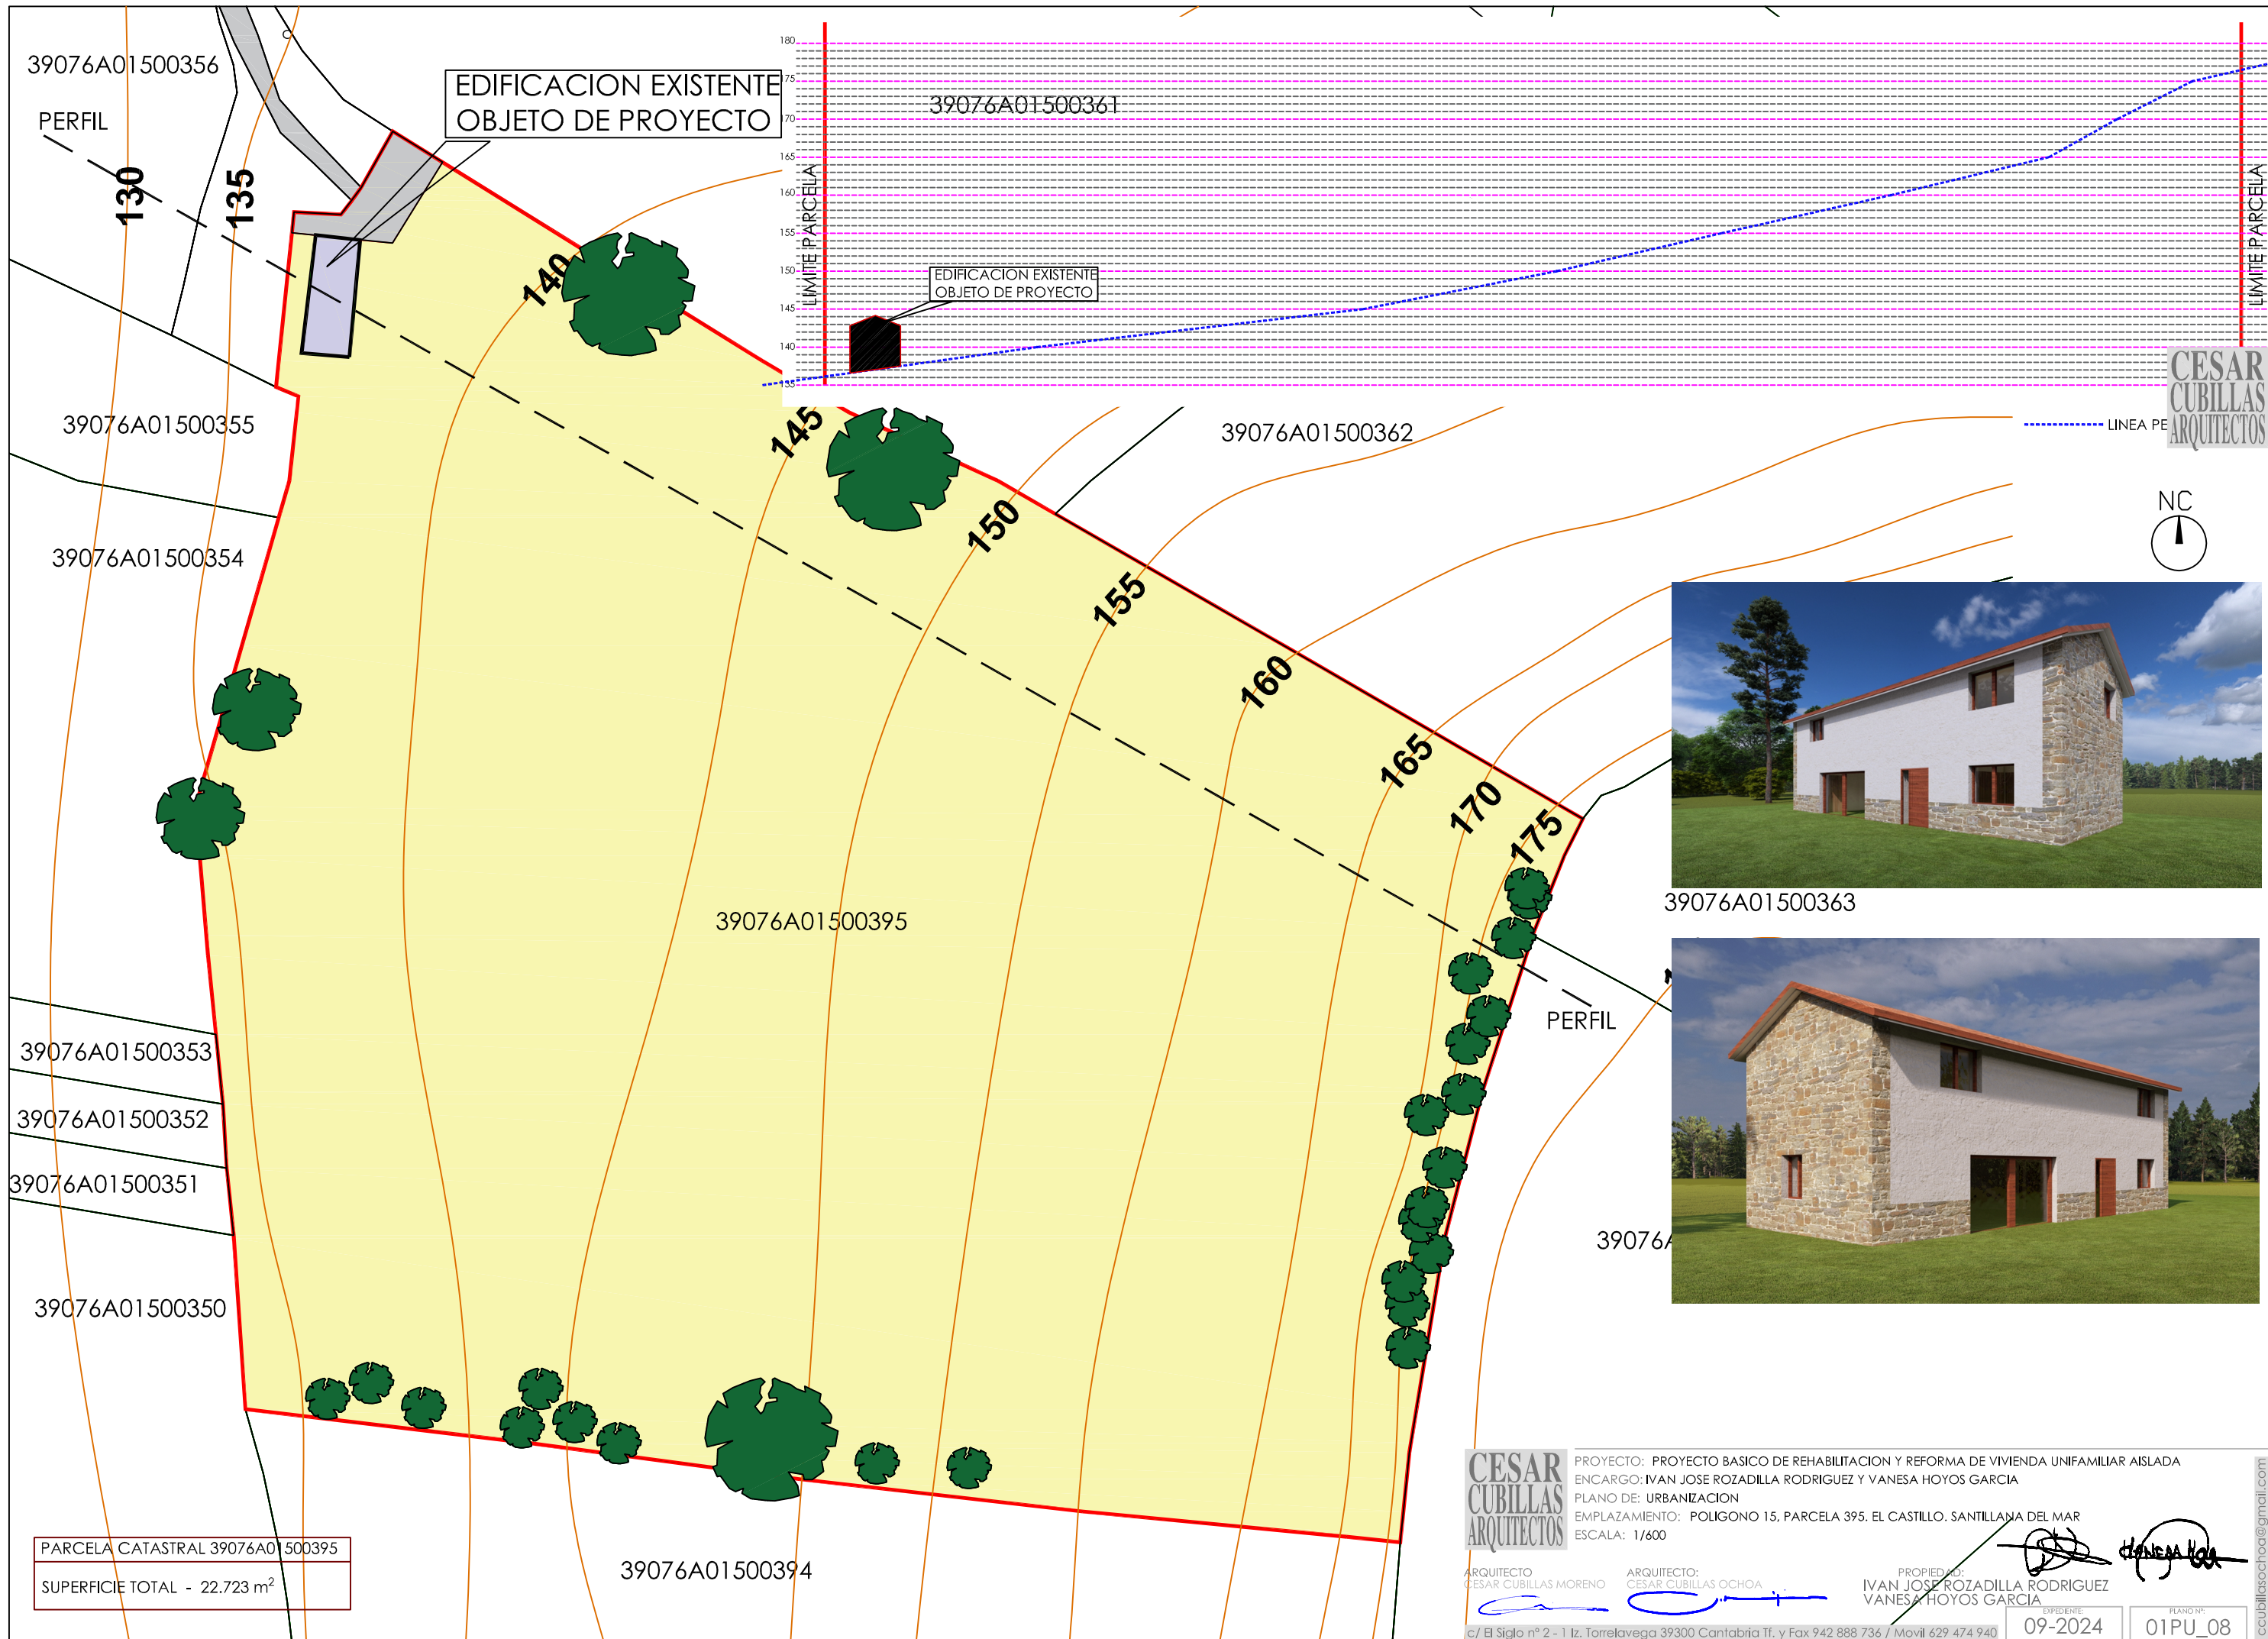

CESAR
CUBILLAS
ARQUITECTOS



39076A01500363



39076A

CESAR
CUBILLAS
ARQUITECTOS

ARQUITECTO:
CESAR CUBILLAS MORENO

ARQUITECTO:
CESAR CUBILLAS OCHOA

PROPIEDAD:
IVAN JOSE ROZADILLA RODRIGUEZ
VANESA HOYOS GARCIA

c/ El Siglo nº 2 - 1 Iz. Torrelavega 39300 Cantabria Tf. y Fax 942 888 736 / Movil 629 474 940

EXPEDIENTE:
09-2024

PLANO Nº:
01PU_08

PARCELA CATASTRAL 39076A01500395
SUPERFICIE TOTAL - 22.723 m²