


SUPERFICIES TOTALES EDIFICIO	
SUPERFICIE CONSTRUIDA	195.30
SUPERFICIE COMPUTABLE	195.30
SUPERFICIE UTIL	126.25

SUPERFICIES TOTALES VIVIENDA	
SUPERFICIE CONSTRUIDA	195.30
SUPERFICIE COMPUTABLE	195.30
SUPERFICIE UTIL	126.25


SUPERFICIES PLANTA BAJA	
SUPERFICIE CONSTRUIDA	97.65
SUPERFICIE COMPUTABLE	97.65
SUPERFICIE UTIL TOTAL	73.75
INSTALACIONES	3.40
ALMACEN	9.15
COCHERA	22.00
ESTAR	12.20
COCINA	6.95
COMEDOR	11.90
ESCALERA	5.35
ASEO	2.80

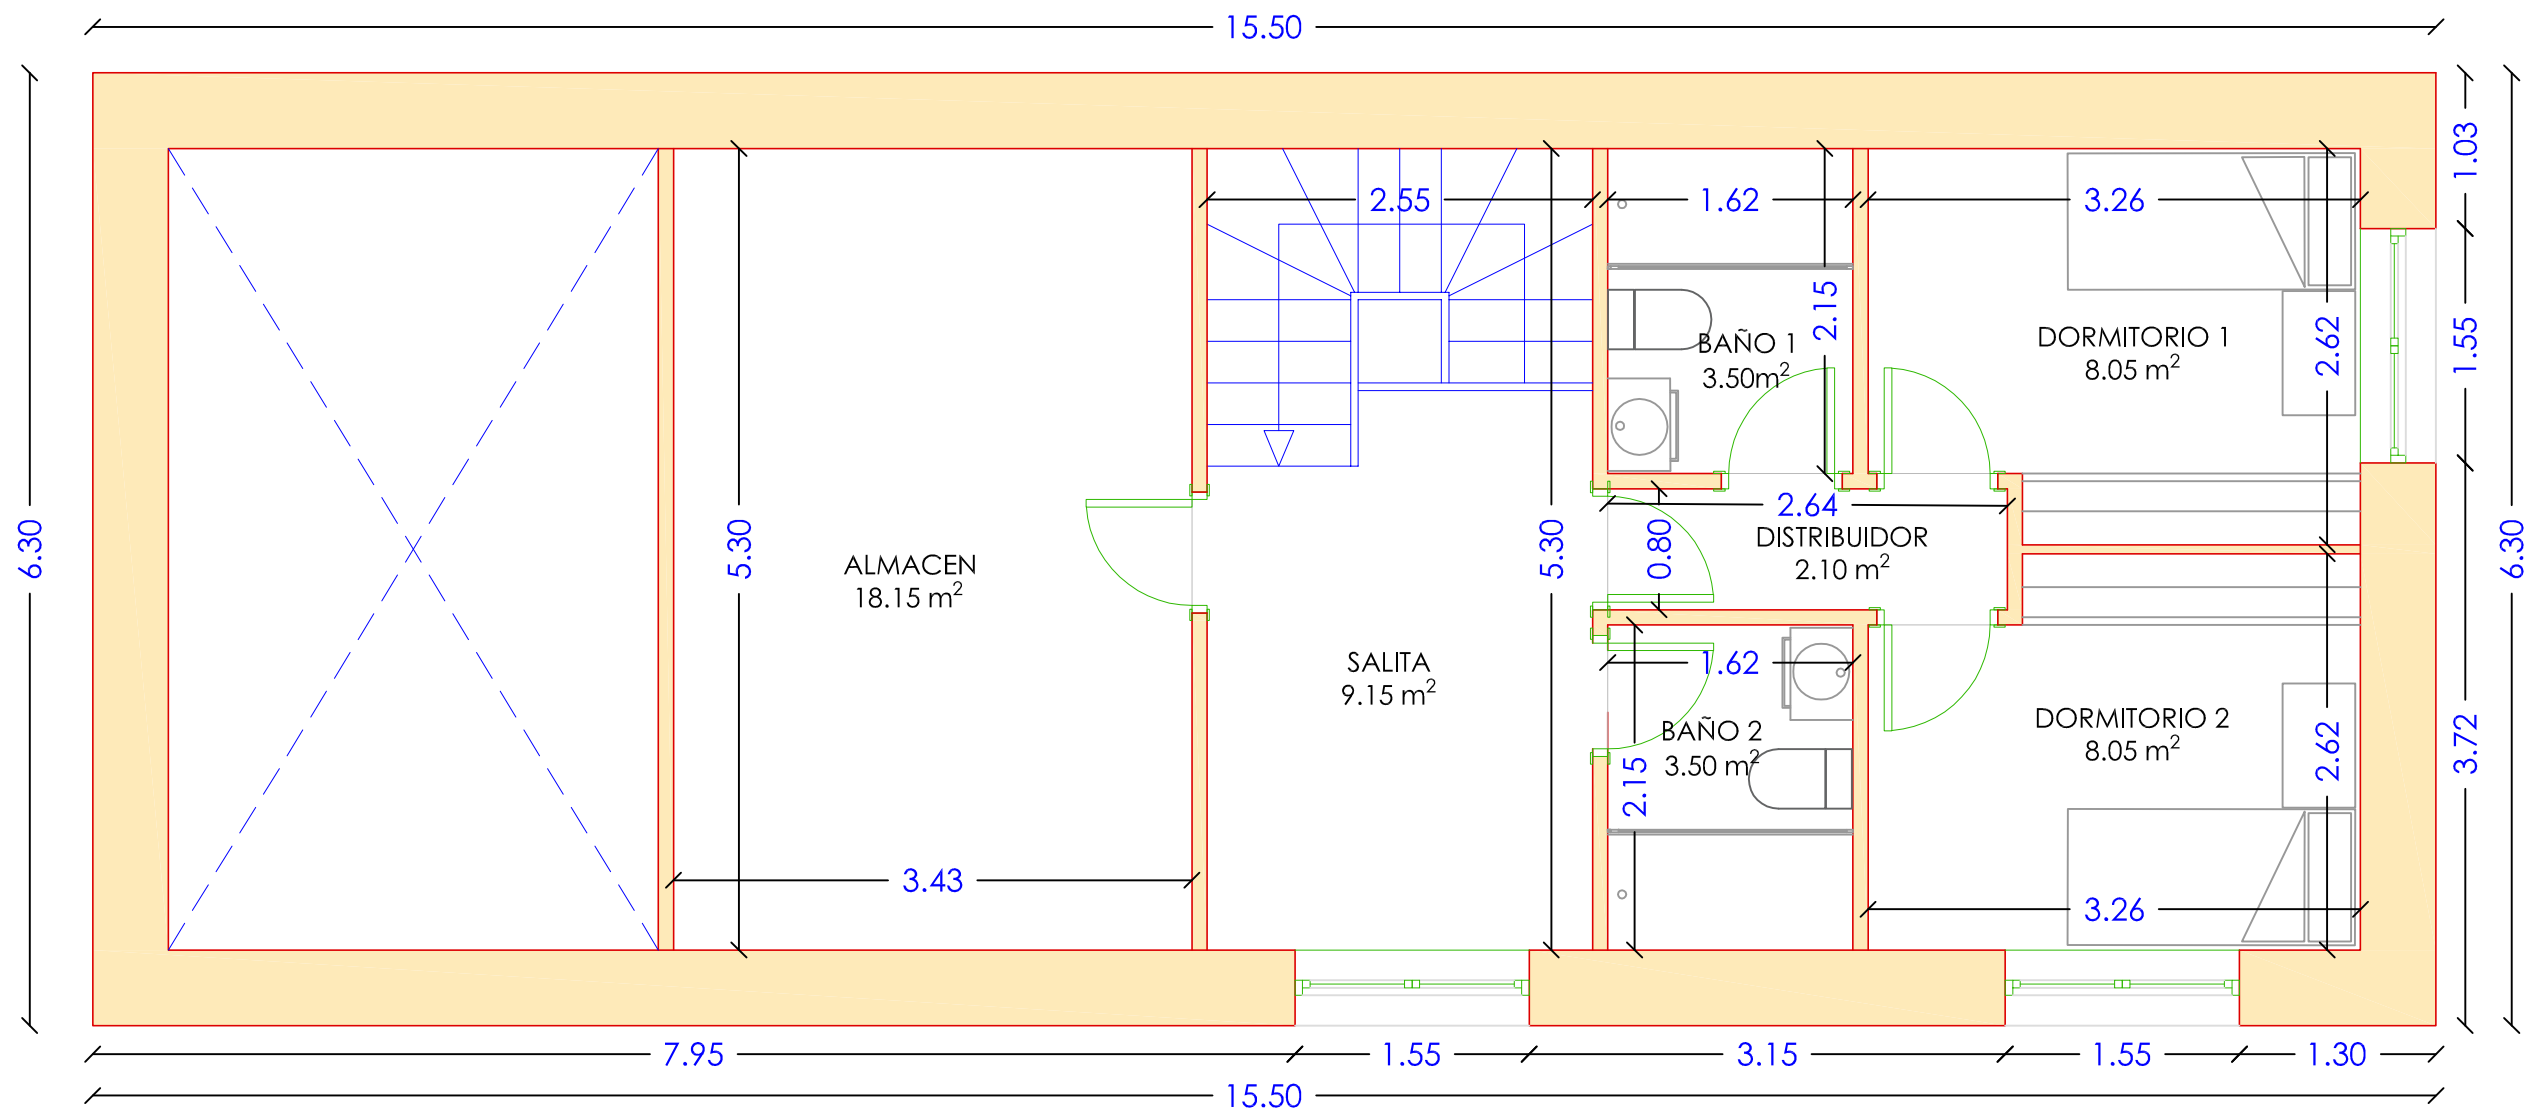

SUPREFICIES TOTALES EDIFICIO	
SUPERFICIE CONSTRUIDA	195.30
SUPERFICIE COMPUTABLE	195.30
SUPERFICIE UTIL	126.25

SUPERFICIES TOTALES VIVIENDA	
SUPERFICIE CONSTRUIDA	195.30
SUPERFICIE COMPUTABLE	195.30
SUPERFICIE UTIL	126.25


SUPERFICIES PLANTA PRIMERA	
SUPERFICIE CONSTRUIDA	97.65
SUPERFICIE COMPUTABLE	97.65
SUPERFICIE UTIL TOTAL	52.50
ALMACEN	18.15
SALITA	9.15
DISTRIBUIDOR	2.10
BAÑO 1	3.50
BAÑO 2	3.50
DORMITORIO 1	8.05
DORMITORIO 2	8.05

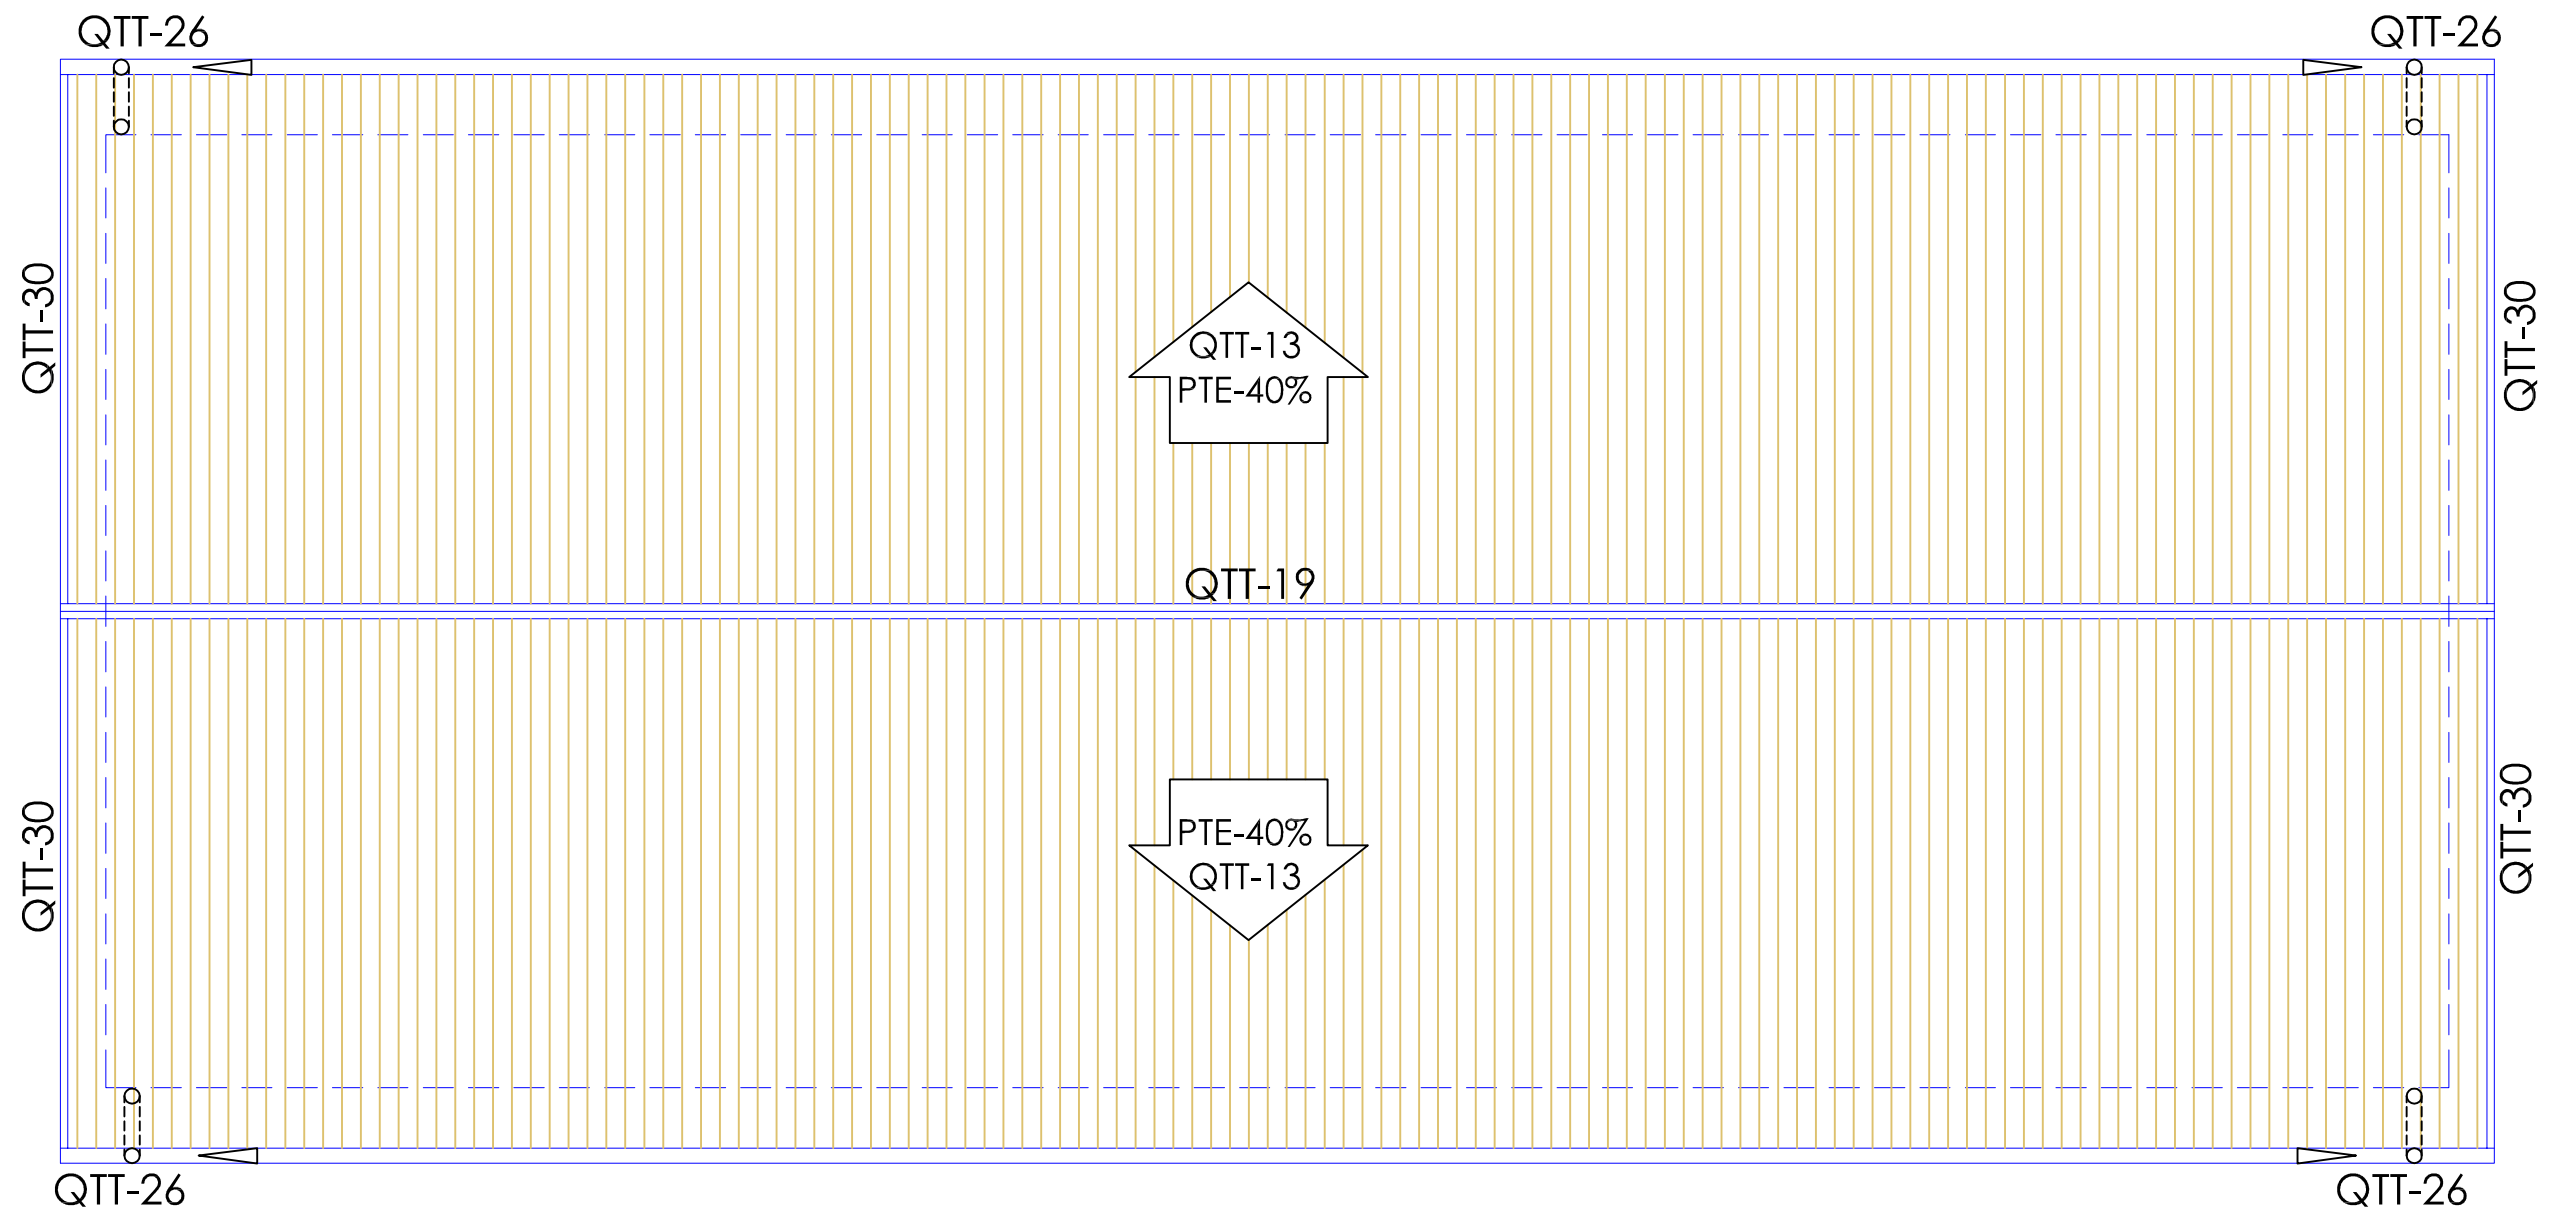


LEYENDA CUBIERTA

TEJADO DE TEJA CERÁMICA


QTT-13	FALDON DE TEJA CERAMICA
QTT-19	CUMBRERA TEJA CERAMICA
QTT-21	ENCUENTRO FALDON CON PARAMENTO
QTT-26	CANALON VISTO
QTT-30	REMATE LATERAL CERAMICA

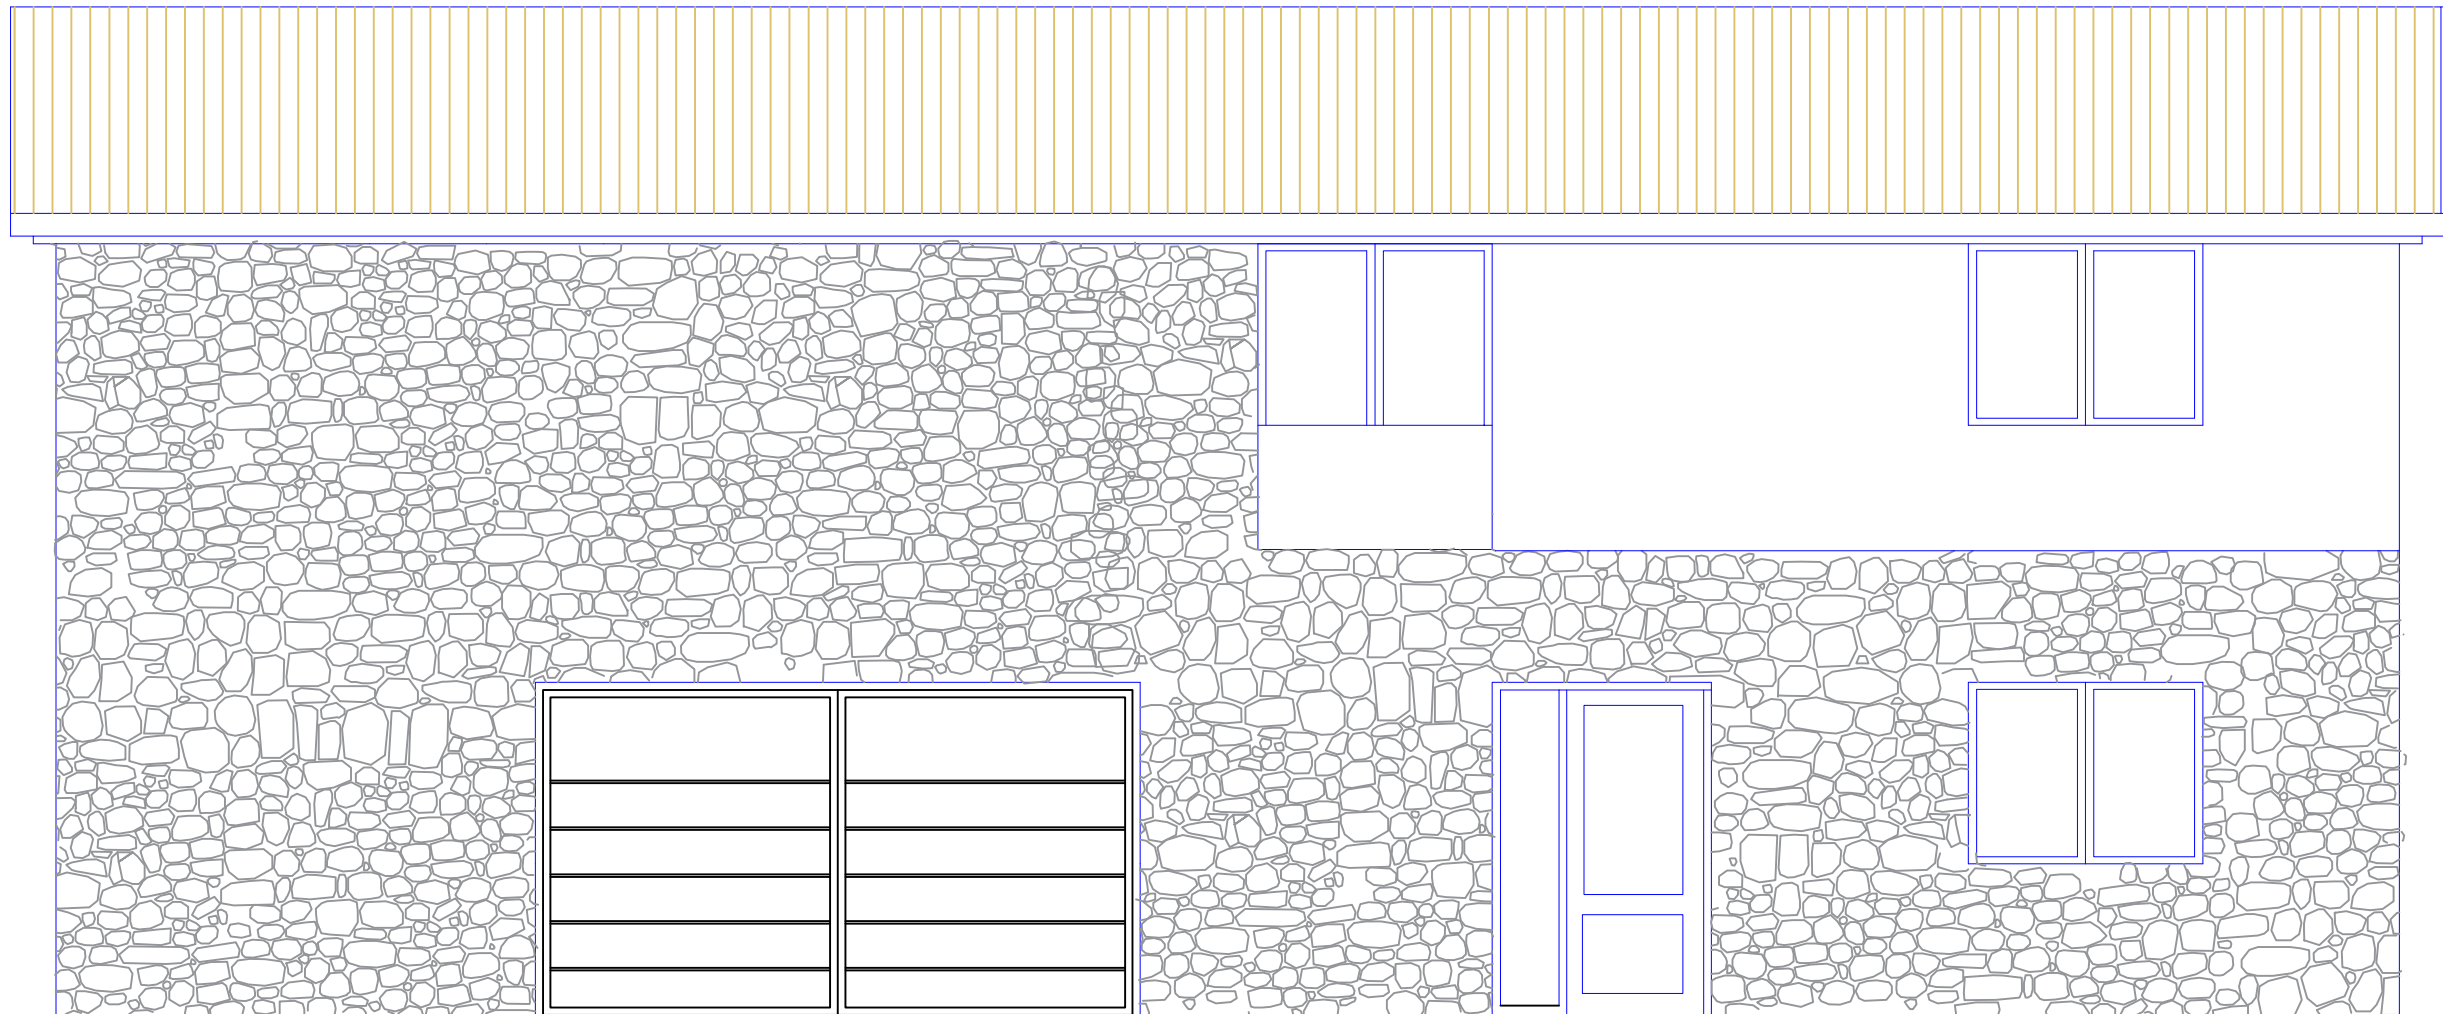


ALZADO ESTE

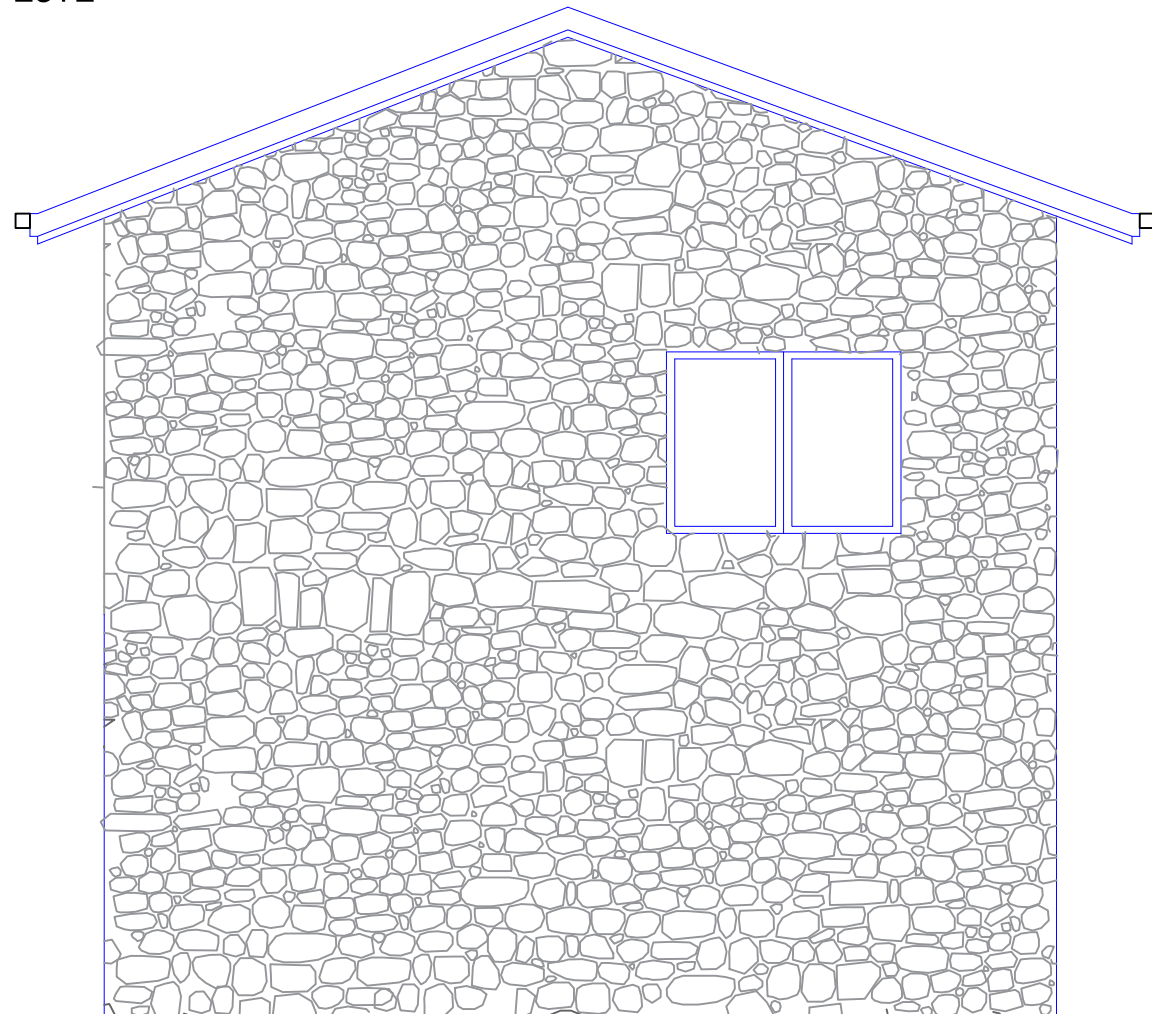


ALZADO NORTE

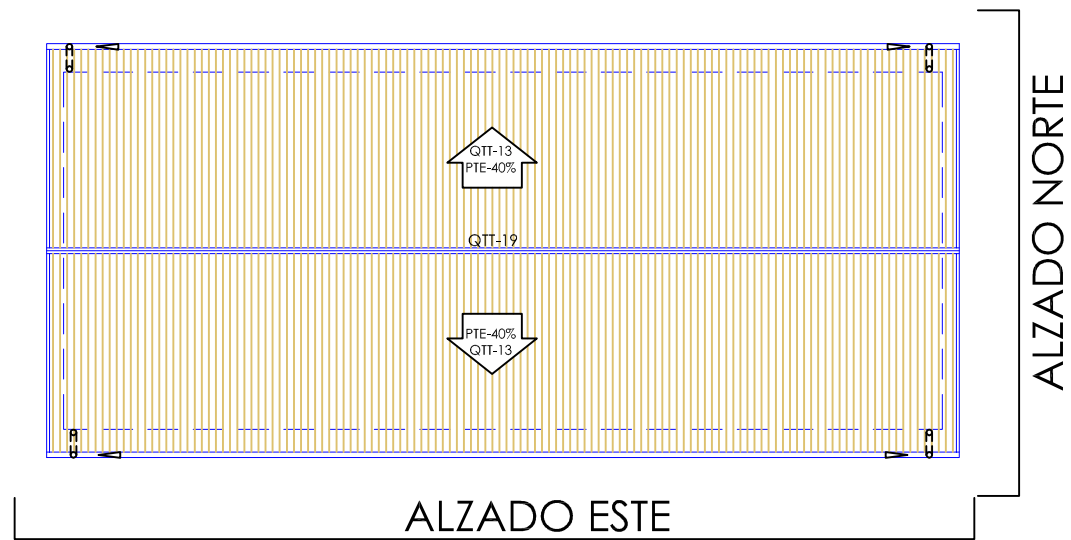

ALZADO ESTE

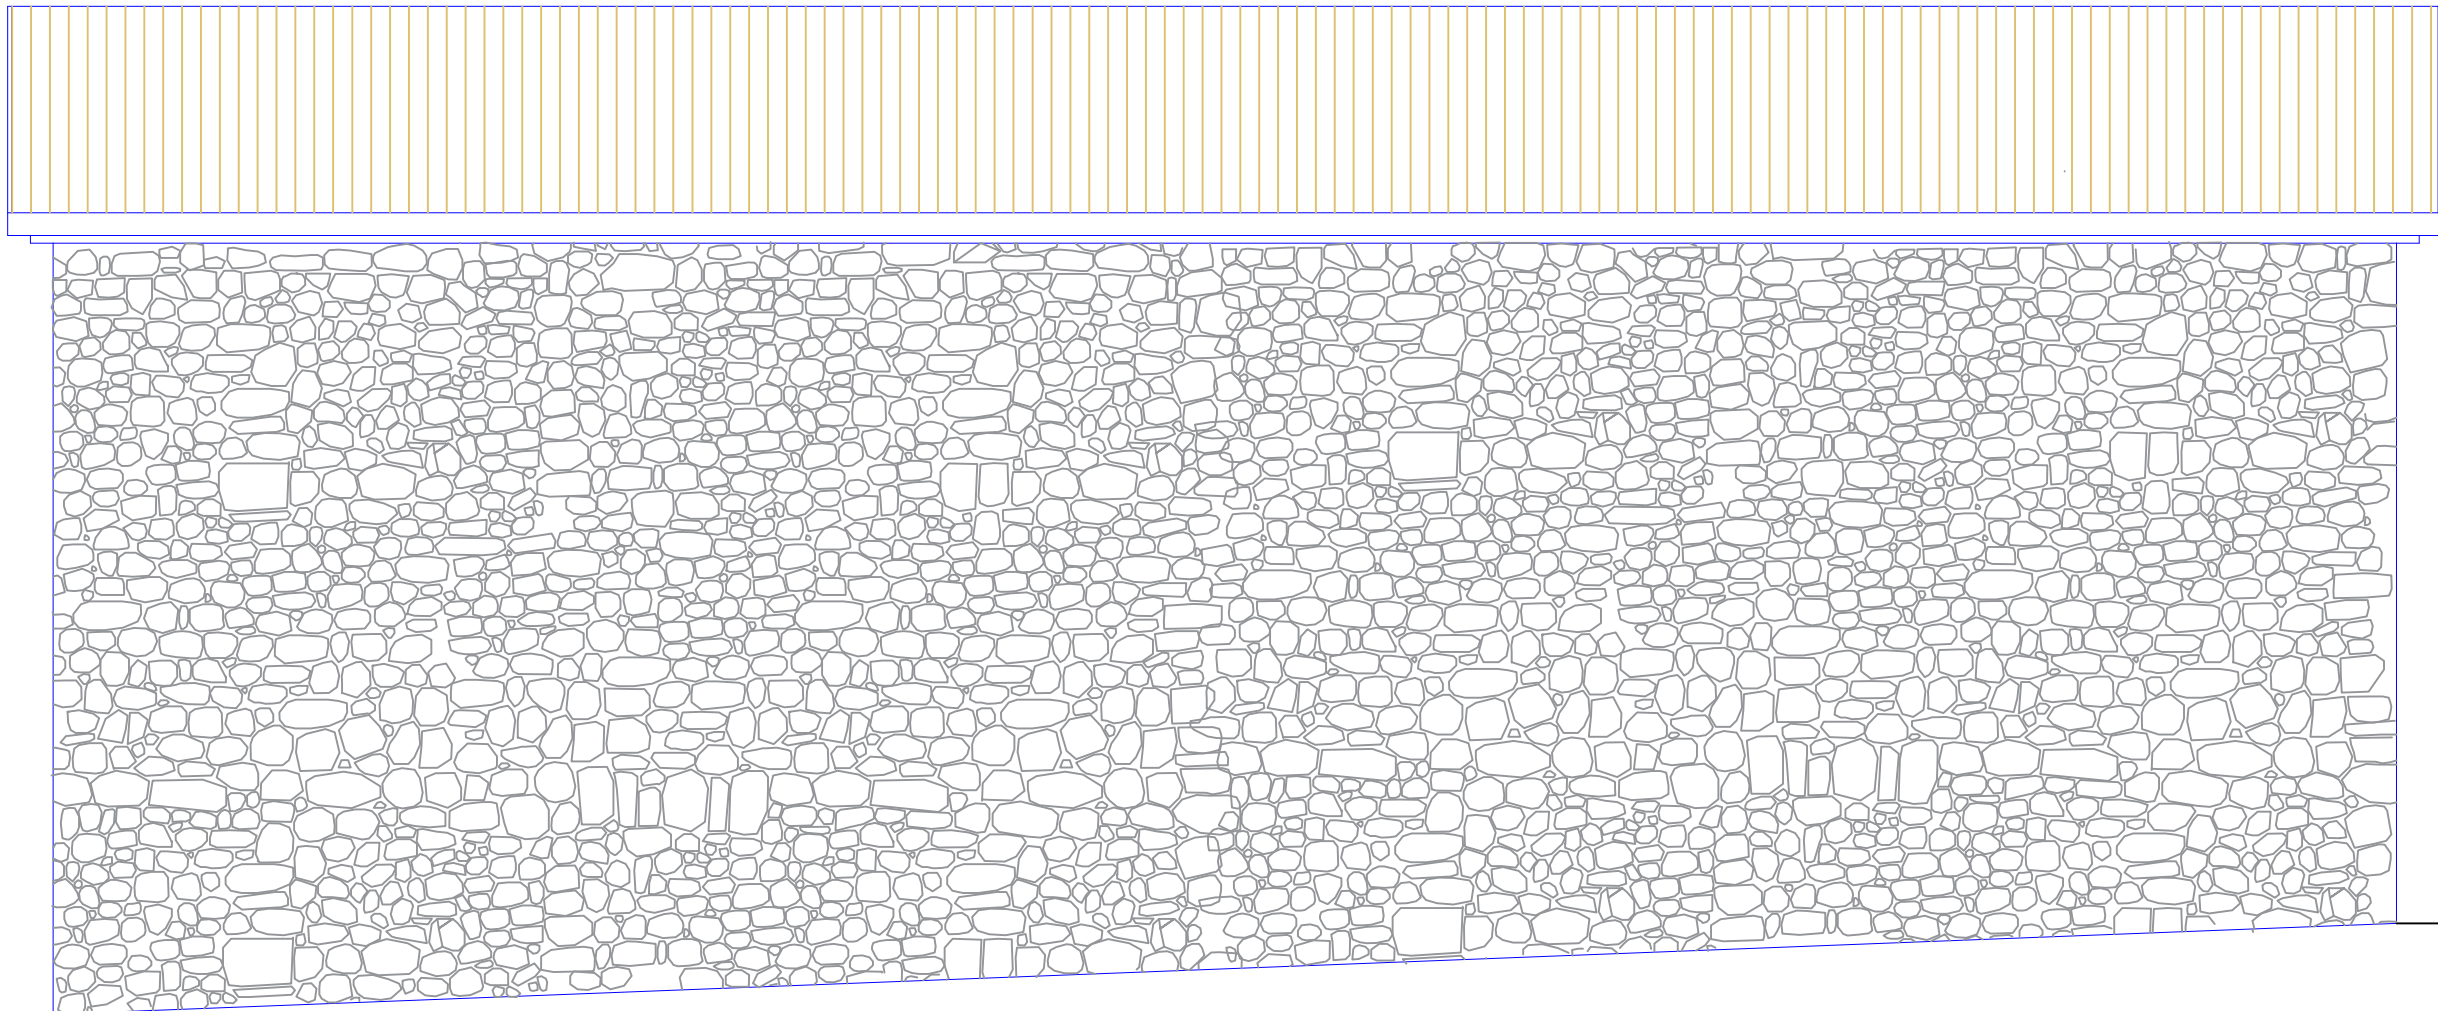

ALZADO OESTE

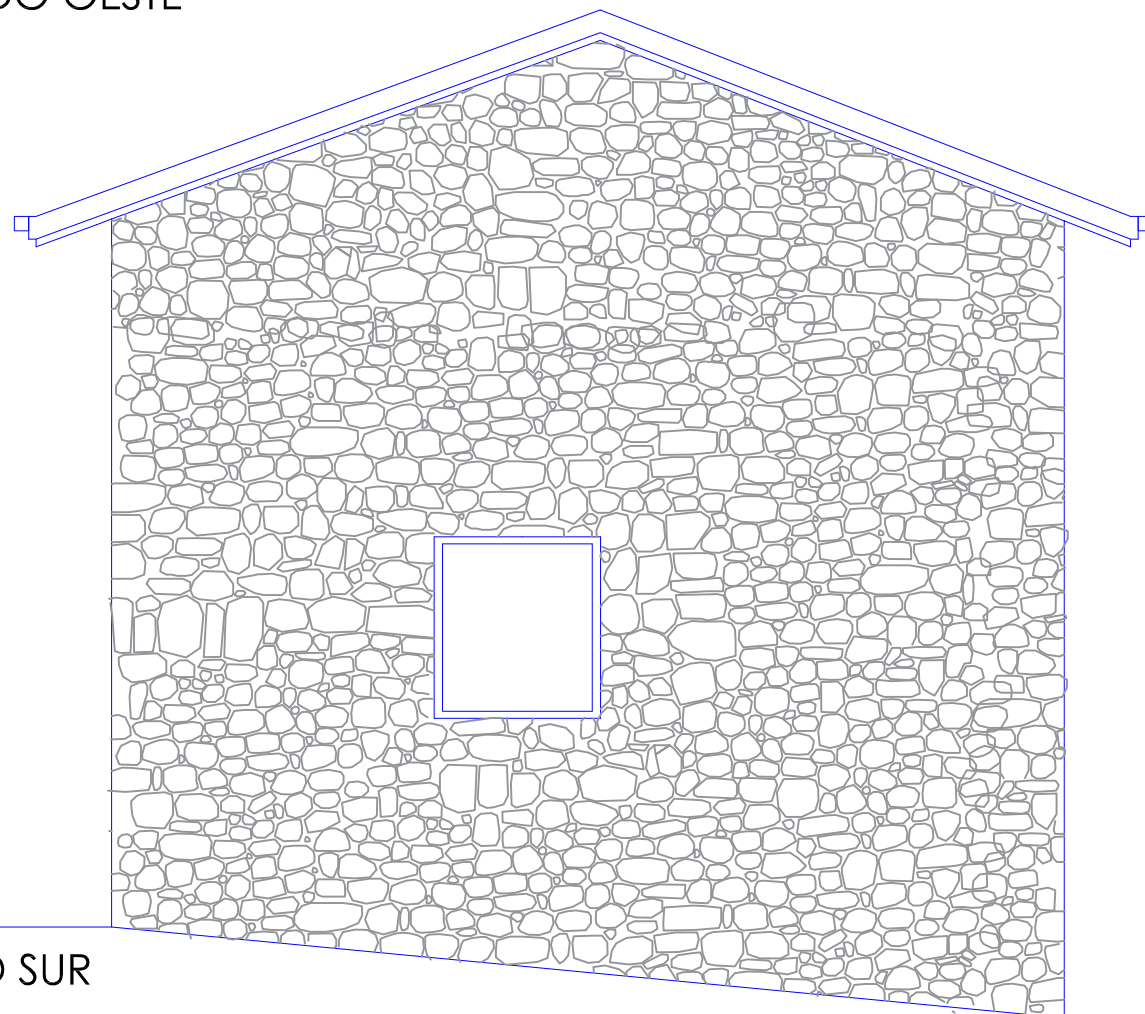

ALZADO SUR

