


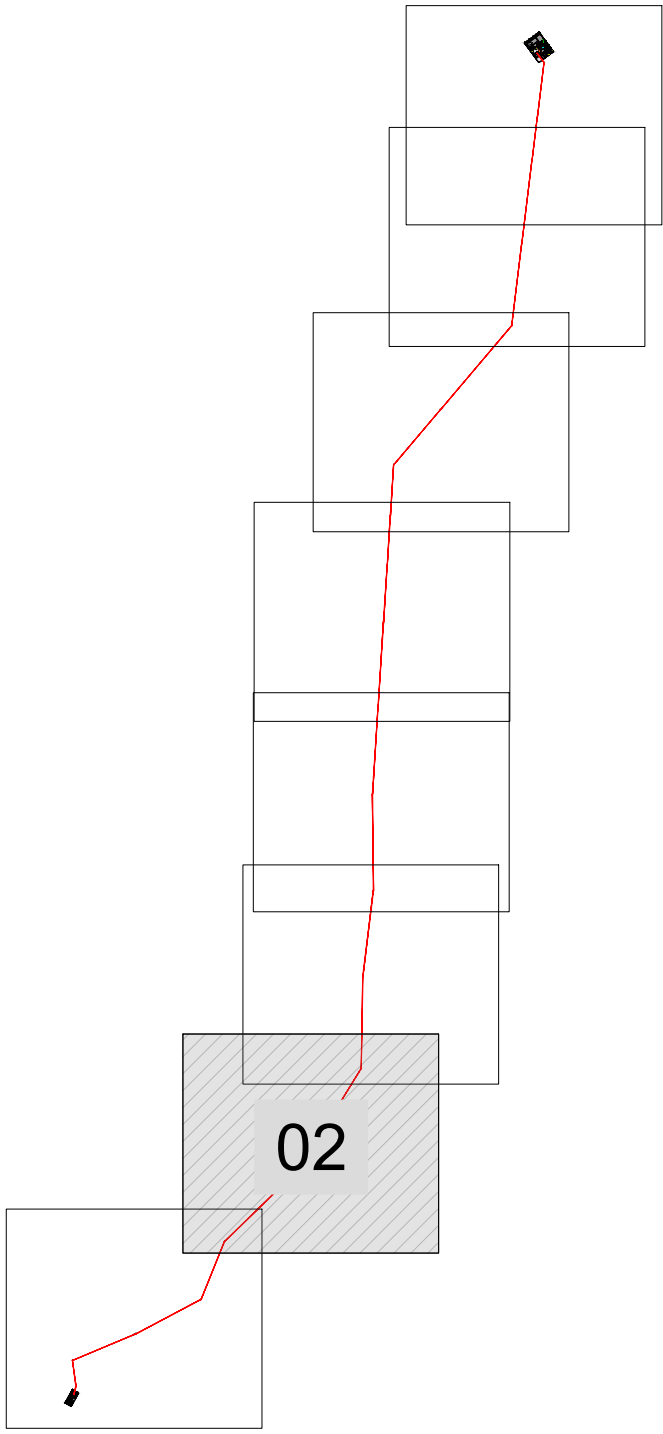


COORDENADAS UTM ETRS89 (huso 30)		
CODIGO	Posición X	Posición Y
ST CAMPO ALTO	-	-
1	417.211,32	4.765.926,26
2	417.193,08	4.766.065,64
3	417.524,22	4.766.204,18
4	417.873,07	4.766.387,80
5	417.997,13	4.766.695,06
6	418.248,66	4.766.938,75
7	418.476,36	4.767.215,81
8	418.720,25	4.767.609,54
9	418.724,29	4.767.834,38
10	418.729,06	4.768.100,03
11	418.785,00	4.768.553,00
12	418.779,87	4.769.062,11
13	418.809,96	4.769.529,53
14	418.838,39	4.769.971,16
15	418.858,01	4.770.275,94
16	418.874,81	4.770.536,92
17	418.892,00	4.770.804,00
18	419.138,71	4.771.094,60
19	419.516,00	4.771.539,00
20	419.569,43	4.771.972,39
21	419.624,44	4.772.418,64
22	419.652,23	4.772.644,12
23	419.687,63	4.772.931,27
ST HOYO VALLADOS	-	-

LEYENDA	
	NUEVA L.A.A.T. 220 kV A INSTALAR
	NUEVO APOYO 220 kV A INSTALAR
	PROYECCIÓN CONDUCTORES
	RED HIDROGRÁFICA
	LÍMITE DE TÉRMINO MUNICIPAL
	PASO POR ZONA FORESTAL
	ZONA FORESTAL HAYEDOS
	ZONA FORESTAL PINARES
	ZONA FORESTAL OTRAS CONÍFERAS
	CONDUCCIÓN ABASTECIMIENTO (ACUAES)
	TURBERAS
	ZONA AFECCIÓN TURBERAS (50m)




02	24/03/2023	MMP	MMP	AMC	ESE	Proyecto modificado V2		
01	11/21	JGC	JGC	JGC	JGC	Proyecto modificado V1		
00	—	JGC	JGC	JGC	JGC	Emisión inicial proyecto de ejecución		
Rev.	Fecha	Dibujado	Preparado	Revisado	Aprobado	Motivo. Estado de la revisión		
Contratista :						<div>LÍNEA ELÉCTRICA A 220 kV (SC)</div> <div>S.T. CAMPO ALTO-S.T. HOYO DE LOS VALLADOS</div> <div>GENERALES</div> <div>PLANTA DE TRAZADO</div>		
Cód. IBR :		IIES-TPY-CMA0000-0002-02						
Tipo :		PROYECTO						
Fichero :		IIES-TPY-CMA0000-02 Rev02.dwg						
Nº :		0002						
Autor :								
—								
Emisión inicial :		24/03/2023		Promotor :		Código IB :		Rev. :
Dibuj.	Prep.	Rev.	Aprob.			IIES-TPY-CMA0000-0002		02
MMP	MMP	AMC	ESE			Reemplaza : 3-CMA-4-00-00-0017		Hoja : 02 Sigue : 03 DIN : A1

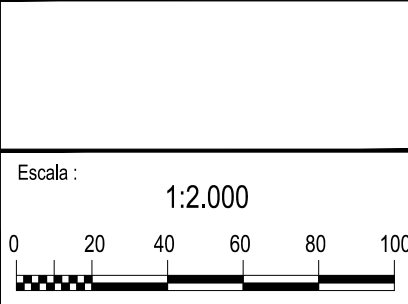



COORDENADAS UTM ETRS89 (huso 30)		
CODIGO	Posición X	Posición Y
ST CAMPO ALTO	-	-
1	417.211,32	4.765.926,26
2	417.193,08	4.766.065,64
3	417.524,22	4.766.204,18
4	417.873,07	4.766.387,80
5	417.997,13	4.766.695,06
6	418.248,66	4.766.938,75
7	418.476,36	4.767.215,81
8	418.720,25	4.767.609,54
9	418.724,29	4.767.834,38
10	418.729,06	4.768.100,03
11	418.785,00	4.768.553,00
12	418.779,87	4.769.062,11
13	418.809,96	4.769.529,53
14	418.838,39	4.769.971,16
15	418.858,01	4.770.275,94
16	418.874,81	4.770.536,92
17	418.892,00	4.770.804,00
18	419.138,71	4.771.094,60
19	419.516,00	4.771.539,00
20	419.569,43	4.771.972,39
21	419.624,44	4.772.418,64
22	419.652,23	4.772.644,12
23	419.687,63	4.772.931,27
ST HOYO VALLADOS	-	-

LEYENDA	
	NUEVA L.A.A.T. 220 kV A INSTALAR
	NUEVO APOYO 220 kV A INSTALAR
	PROYECCIÓN CONDUCTORES
	RED HIDROGRÁFICA
	LÍMITE DE TÉRMINO MUNICIPAL
	PASO POR ZONA FORESTAL
	ZONA FORESTAL HAYEDOS
	ZONA FORESTAL PINARES
	ZONA FORESTAL OTRAS CONÍFERAS
	CONDUCCIÓN ABASTECIMIENTO (ACUAES)
	TURBERAS
	ZONA AFECCIÓN TURBERAS (50m)

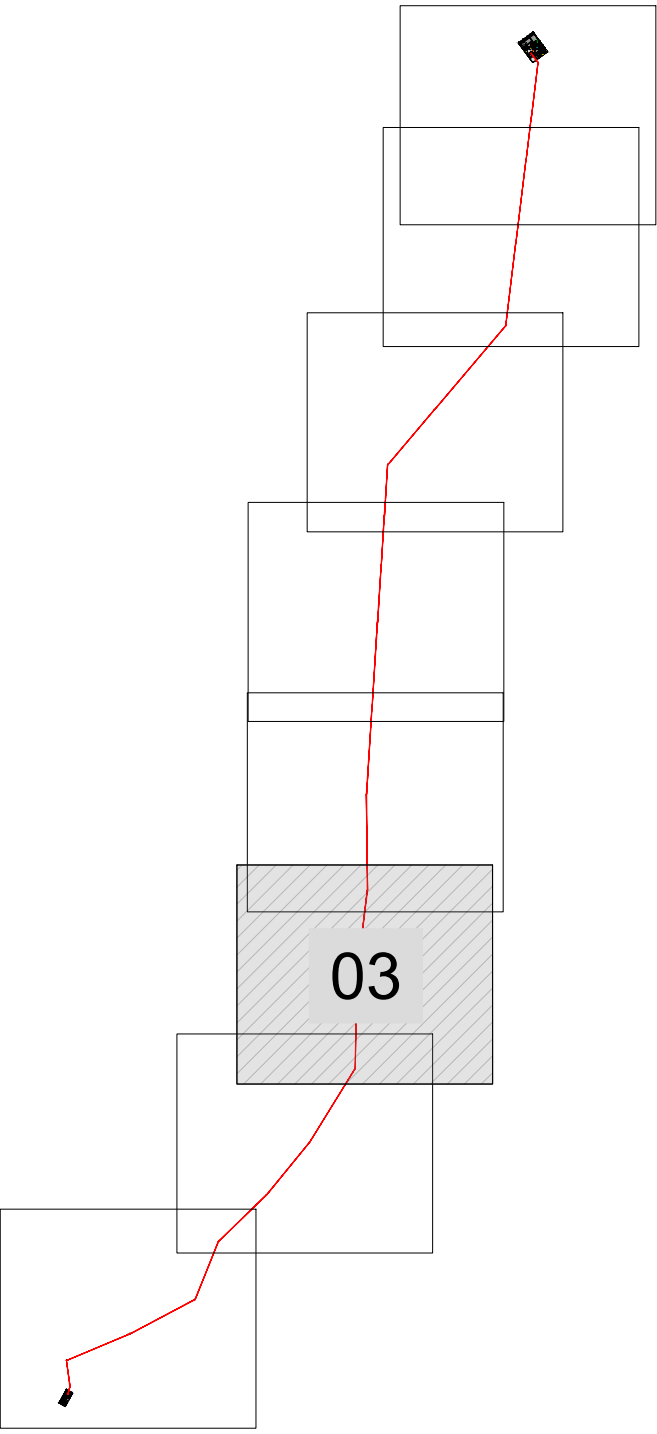

02	24/03/2023	MMP	MMP	AMC	ESE	Proyecto modificado V2
01	11/21	JGC	JGC	JGC	JGC	Proyecto modificado V1
00	–	JGC	JGC	JGC	JGC	Emisión inicial proyecto de ejecución
Rev.	Fecha	Dibujado	Preparado	Revisado	Aprobado	Motivo. Estado de la revisión
Contratista :		Cód. IBR : IIES-TPY-CMA0000-0002-02				LÍNEA ELÉCTRICA A 220 kV (SC) S.T. CAMPO ALTO-S.T. HOYO DE LOS VALLADOS GENERALES PLANTA DE TRAZADO
		Tipo : PROYECTO				
Autor :		Fichero : IIES-TPY-CMA0000-02 Rev02.dwg				
Nº :		0002				
Emisión inicial :		24/03/2023		Promotor : 		Código IB :
Dibuj.	Prep.	Rev.	Aprob.			IIES-TPY-CMA0000-0002
MMP	MMP	AMC	ESE			
Reemplaza :				3-CMA-4-00-00-0017		Hoja 03 Sigue 04 DIN : A1
Rev :						02

