

LEYENDA


OCUPACIÓN PERMANENTE

OCUPACIÓN TEMPORAL

ACCESOS:

- ACCESO POR CAMINO PÚBLICO DE TIERRA
- ACCESO POR CAMINO PÚBLICO ASFALTADO
- ACCESO POR CAMINO EXISTENTE EN PARCELA PRIVADA
- ACCESO SOLO RODADURA POR PARCELA
- ACCESO A CREAR EN PARCELA PRIVADA


- LÍNEA AÉREA PROYECTADA
- PROYECCIÓN CONDUCTORES
- FRANJA 30m RBDA
- xxx-000 FINCA SEGÚN PROYECTO
- /// TALA / PODA ARBOLADO

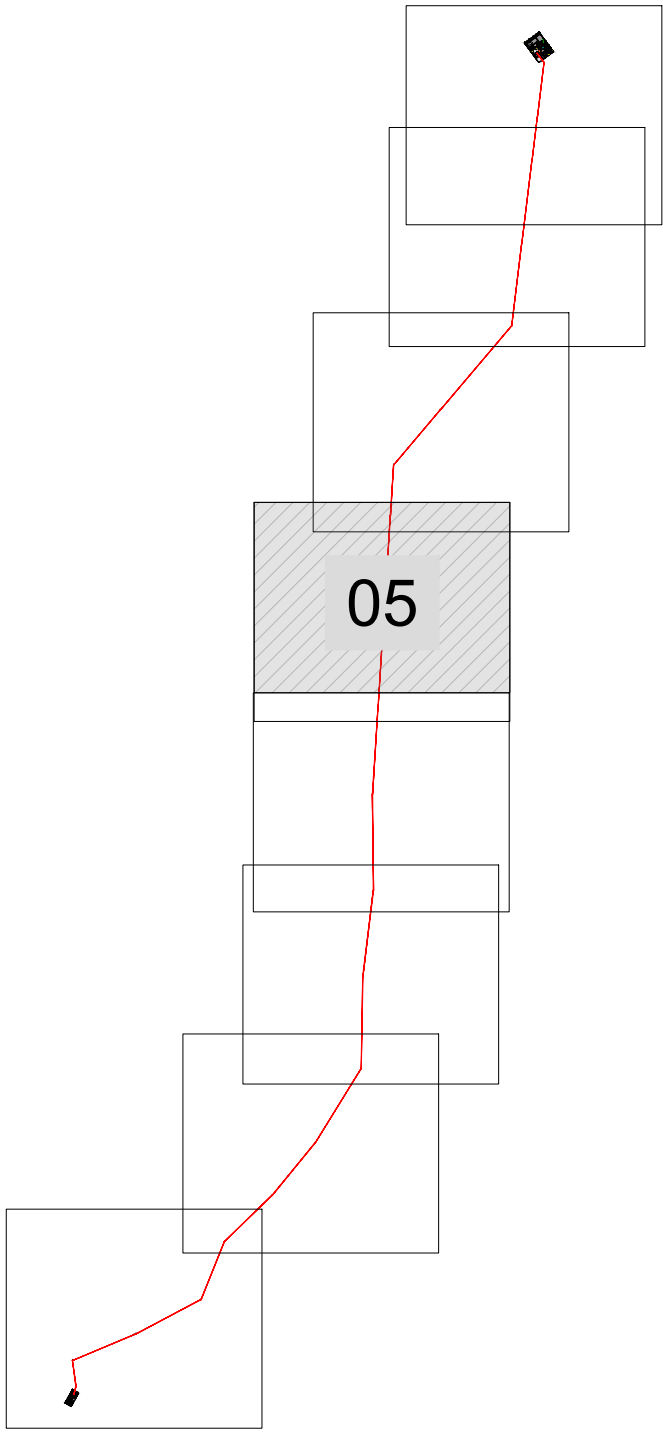

TÉRMINO MUNICIPAL
DE SAN MIGUEL DE AGUAYO

SOLAPE CON PLANO
IIES-TPY-CMA0000-02. HOJA 6

SOLAPE CON PLANO
IIES-TPY-CMA0000-02. HOJA 4

02	24/03/2023	MMP	MMP	AMC	ESE	Proyecto modificado V2
01	11/21	JGC	JGC	JGC	JGC	Proyecto modificado V1
00	—	JGC	JGC	JGC	JGC	Emisión inicial proyecto de ejecución
Rev.	Fecha	Dibujado	Preparado	Revisado	Aprobado	Motivo. Estado de la revisión
Contratista:			Cód. IBR : IIES-TPY-CMA0032-0004-02			LÍNEA ELÉCTRICA A 220 kV (SC)
			Tipo: PROYECTO			
Autor :			Fichero : IIES-TPY-CMA0000-04 Rev02.dwg			
Nº:			0004			
Emisión inicial:			24/03/2023			Código IB : IIES-TPY-CMA0032-0004
Dibuj.	Prep.	Rev.	Aprob.	Iniciativas Eólicas de Cantabria		
MMP	MMP	AMC	ESE			
Reemplaza : 3-CMA-4-00-00-0002						Hoja : 05
						Sigue : 06
						DIN : A1

