




N

03



Firma 1: **04/04/2025 - SELLO DOCUMENTO ELECTRONICO - ENI**
GOBIERNO DE CANTABRIA
 CSV: A0610MEQRP7XznB0dqISJ+9M9t0b4rFZ64459

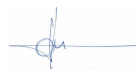

EMPLAZAMIENTO:
CALLE ACACIO GUTIERREZ Nº 120 (A)1
SUANCES - CANTABRIA

PROMOTOR:
ALVARO PAREDES PALACIOS

ARQUITECTO:
Fco. JAVIER LAVID CASTILLO

PROYECTO:
DERRIBO DE EDIFICACION ACONDICIONAMIENTO
DEL TERRENO Y EJECUCION DE PISCINA
PLANO:
PLANTA BAJA

REGISTRO ELECTRONICO (GCELC)
N.º Registro: 2025GCELCCE109403
Fecha Registro: 04/04/2025 09:15



REGISTRO ELECTRONICO (GCELC)
N.º Registro: 2025GCELCCE109403
Fecha Registro: 04/04/2025 09:15



REGISTRO ELECTRONICO (GCELC)
N.º Registro: 2025GCELCCE109403
Fecha Registro: 04/04/2025 09:15



CSV: A0610MEQRP7XZvnBOdqiSJ+9M9t0b4rFZ64459











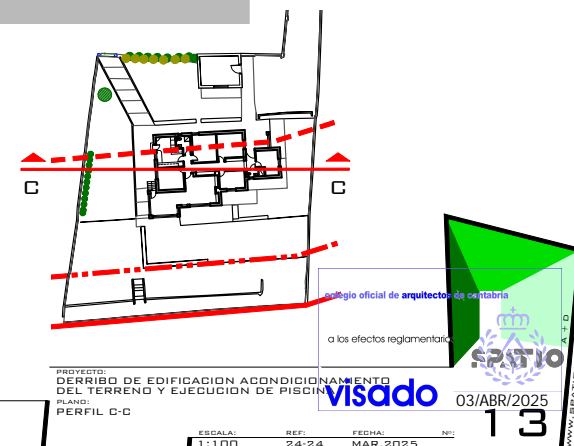
GOBIERNO DE CANTABRIA

REGISTRO ELECTRONICO (GCELC)
N.º Registro: 2025GCELCCE109403
Fecha Registro: 04/04/2025 09:15

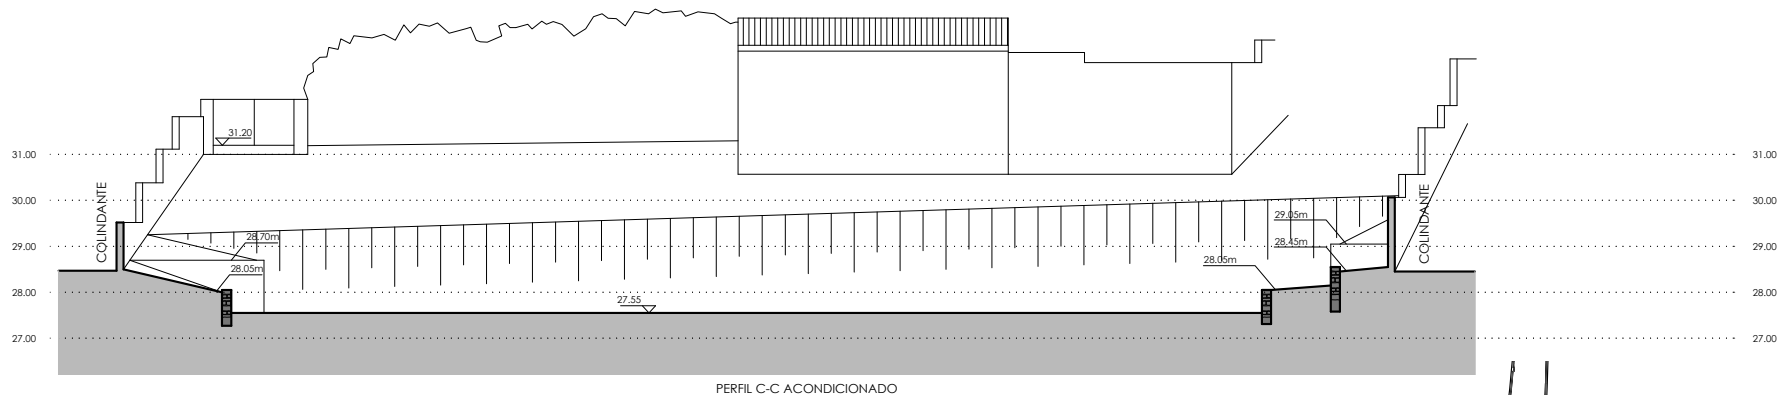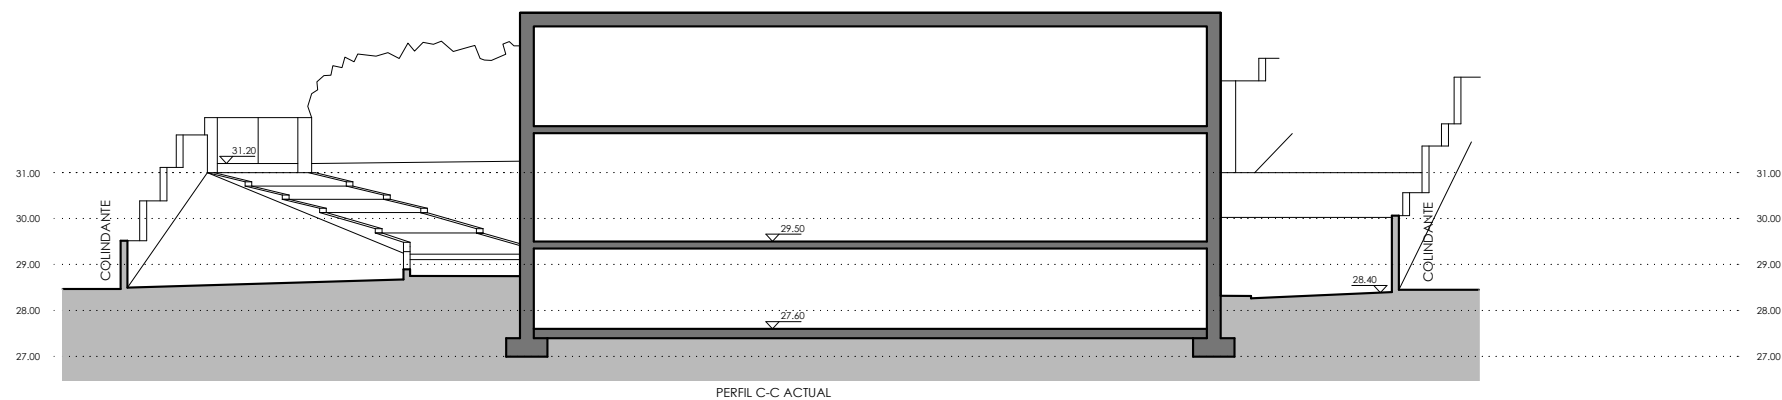

 

-  SERVIDUMBRE DE PROTECCION
 SERVIDUMBRE DE TRANSITO
 DESLINDE DE DOMINIO PÚBLICO MARITIMO -TERRESTRE
 TERRENO



OBSERVACIONES:

EMPLAZAMIENTO:
CALLE ACACIO GUTIERREZ Nº 120 (A)1
SUANCES - CANTABRIA

PROMOTOR:
ALVARO PAREDES PALACIOS

ARQUITECTO:
FCO. JAVIER LAVID CASTILLO

PROYECTO:
DERRIBO DE EDIFICACION ACONDICIONAMIENTO
DEL TERRENO Y EJECUCION DE PISCINA

PLANO:
PERFIL C-C

ESCALA:	REF:	FECHA:	Nº:
1:100	24-24	MAR.2025	

