

documentacion gráfica

Proyecto de
Rehabilitación de Vivienda
Calle Quinta 33
39750 Colindres

Propiedad


Carlos Alberto Neves Cardoso

Arquitecto


Fernando Cagigas Solar


Colegiado 3248

abril 2025

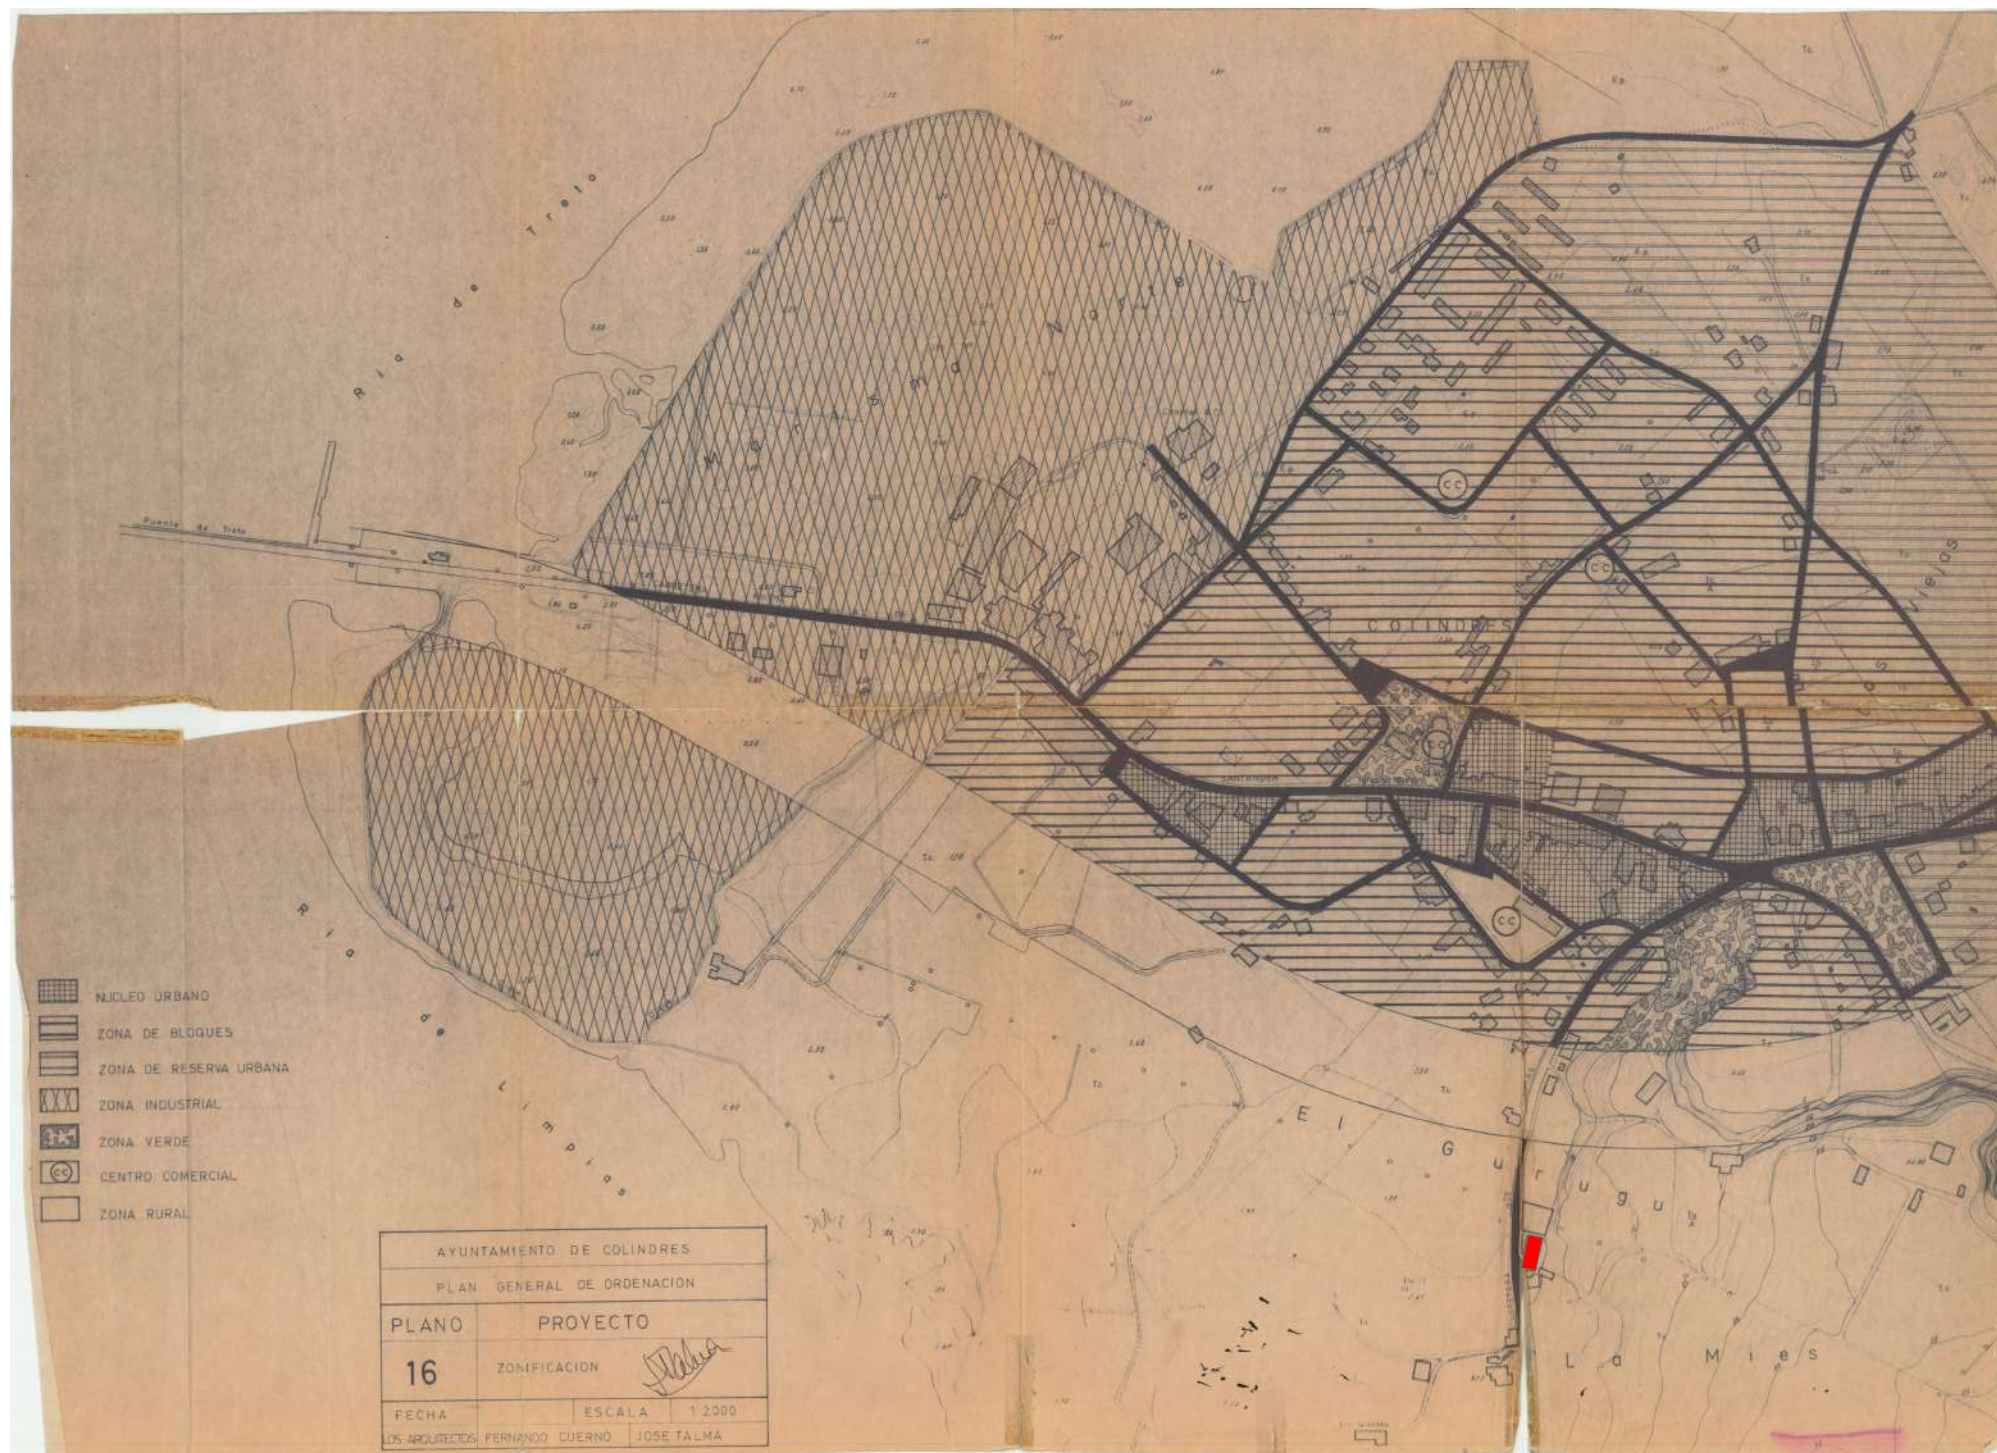


proyecto de rehabilitación de vivienda Calle Quinta 33 - 39750 Colindres
 propiedad : carlos alberto neves cardoso - arquitecto: fernando cagigas solar

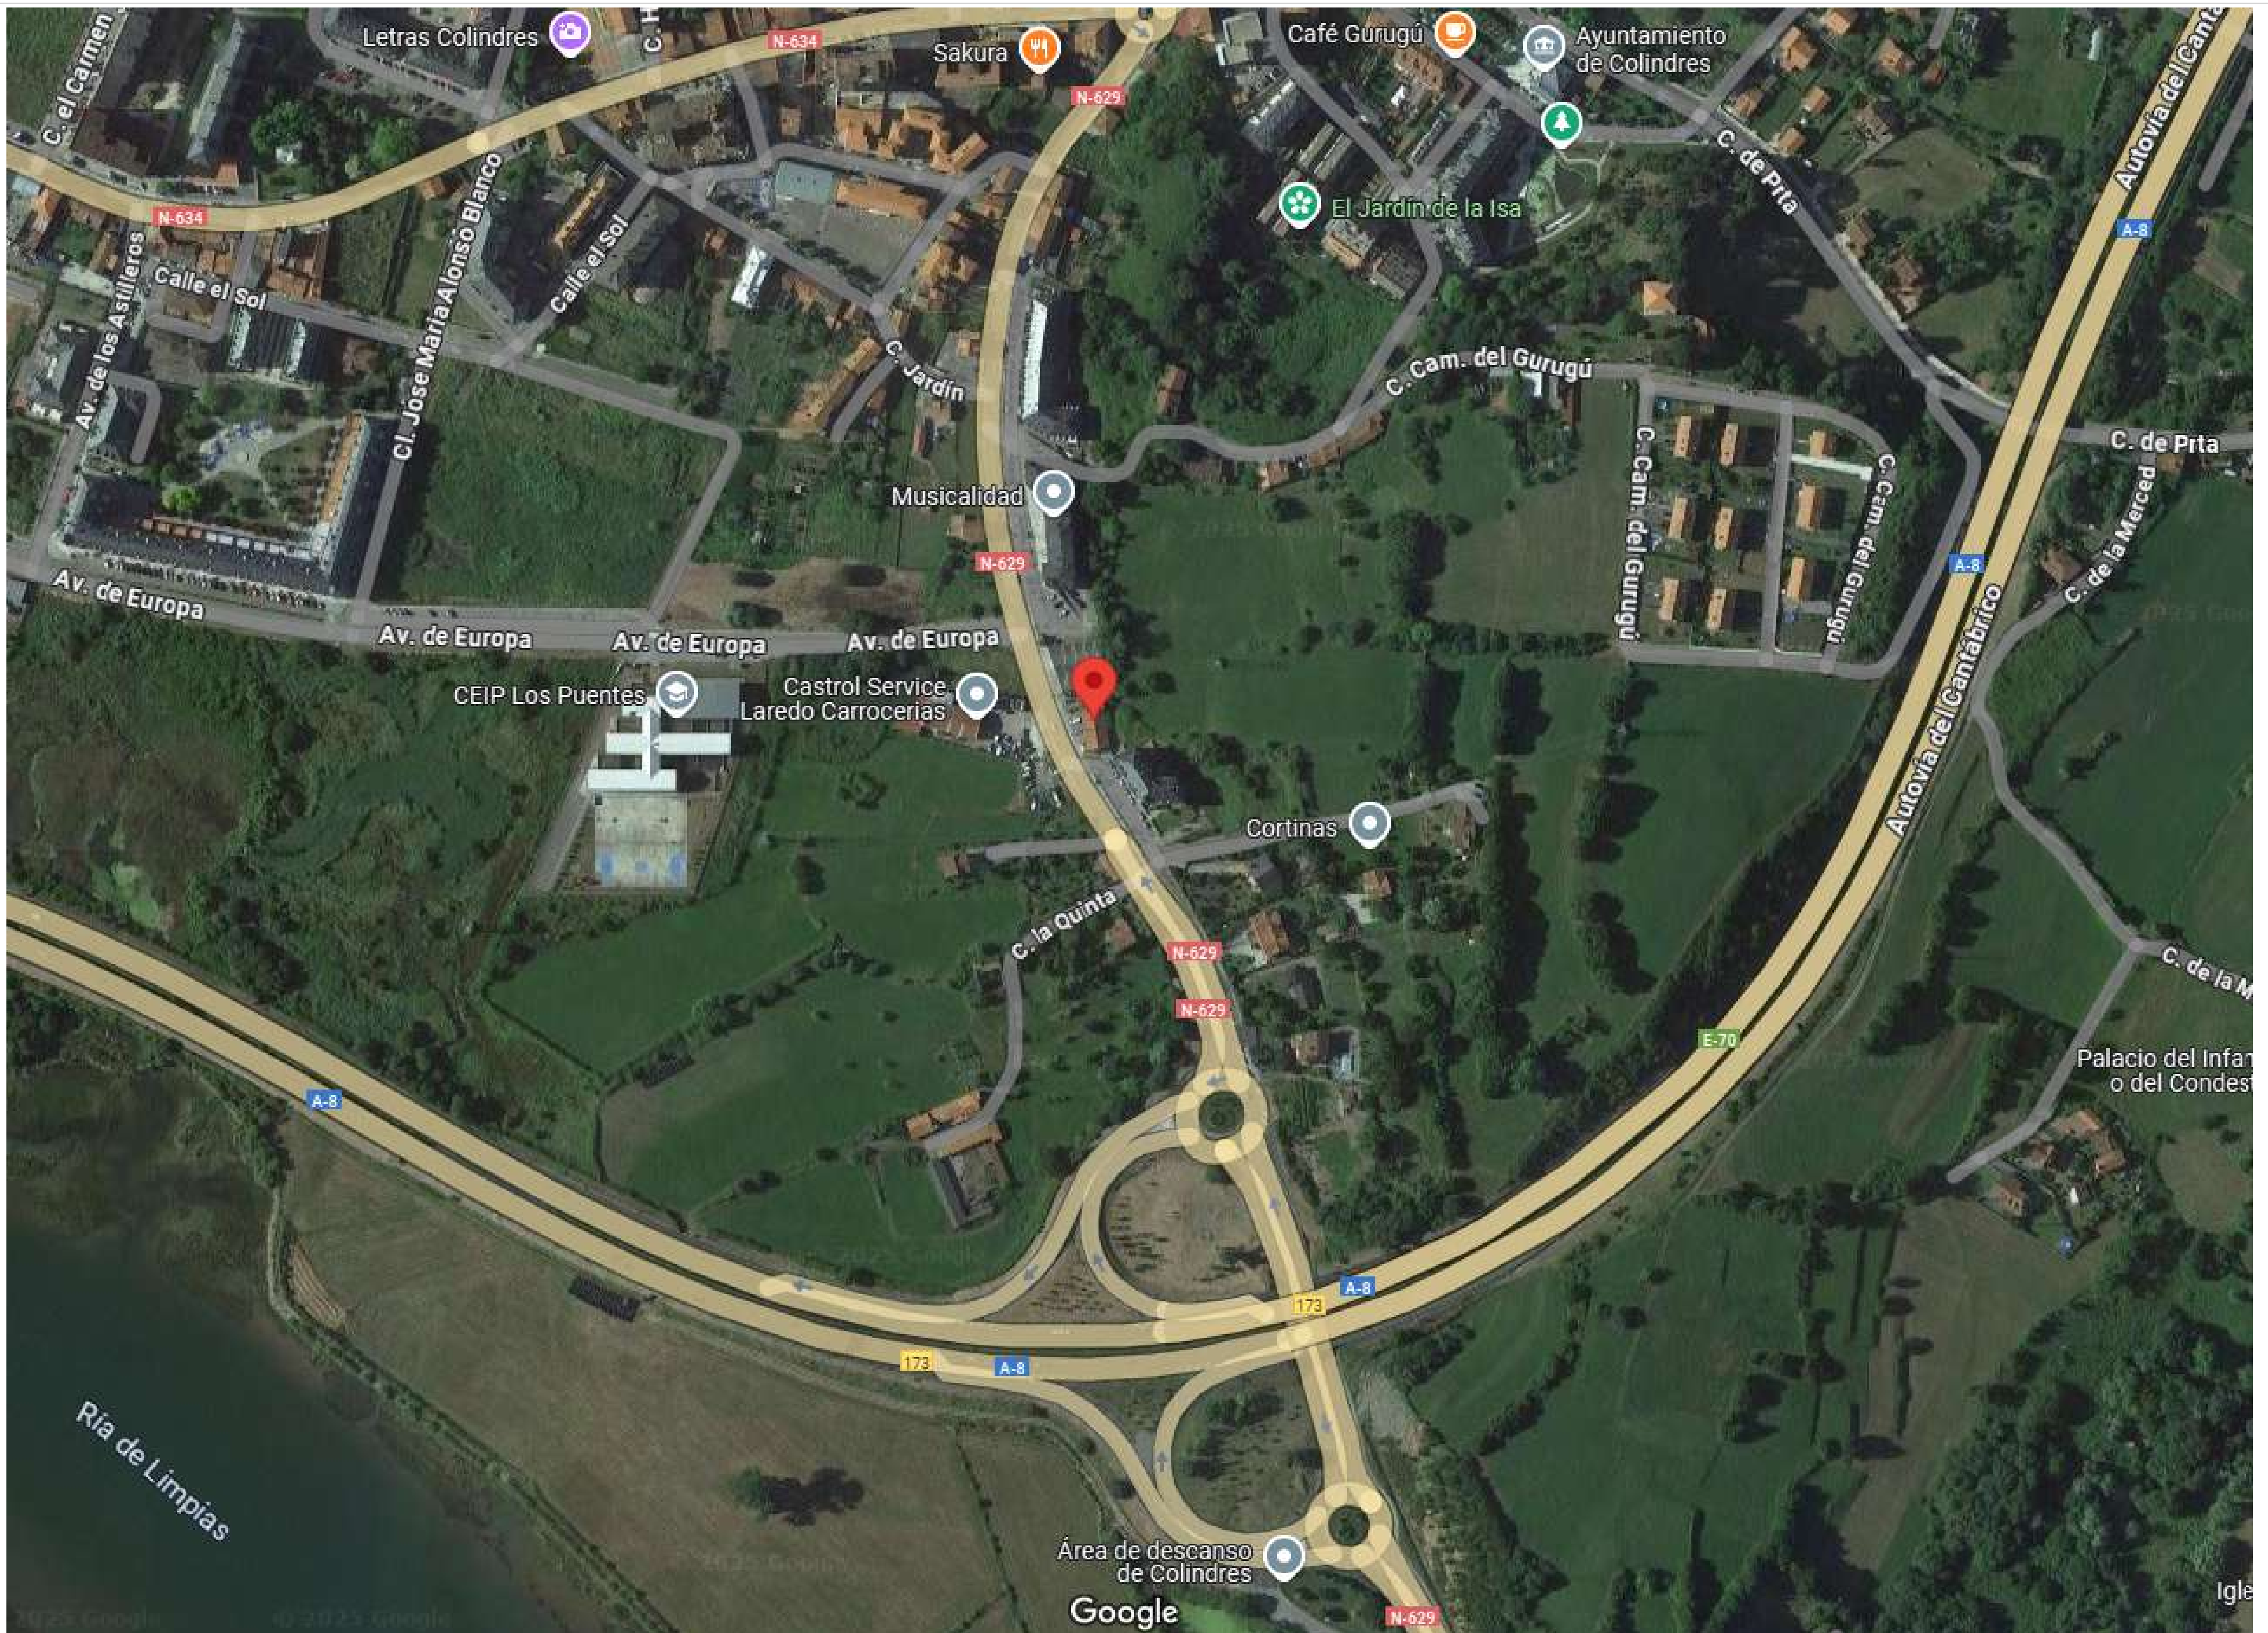

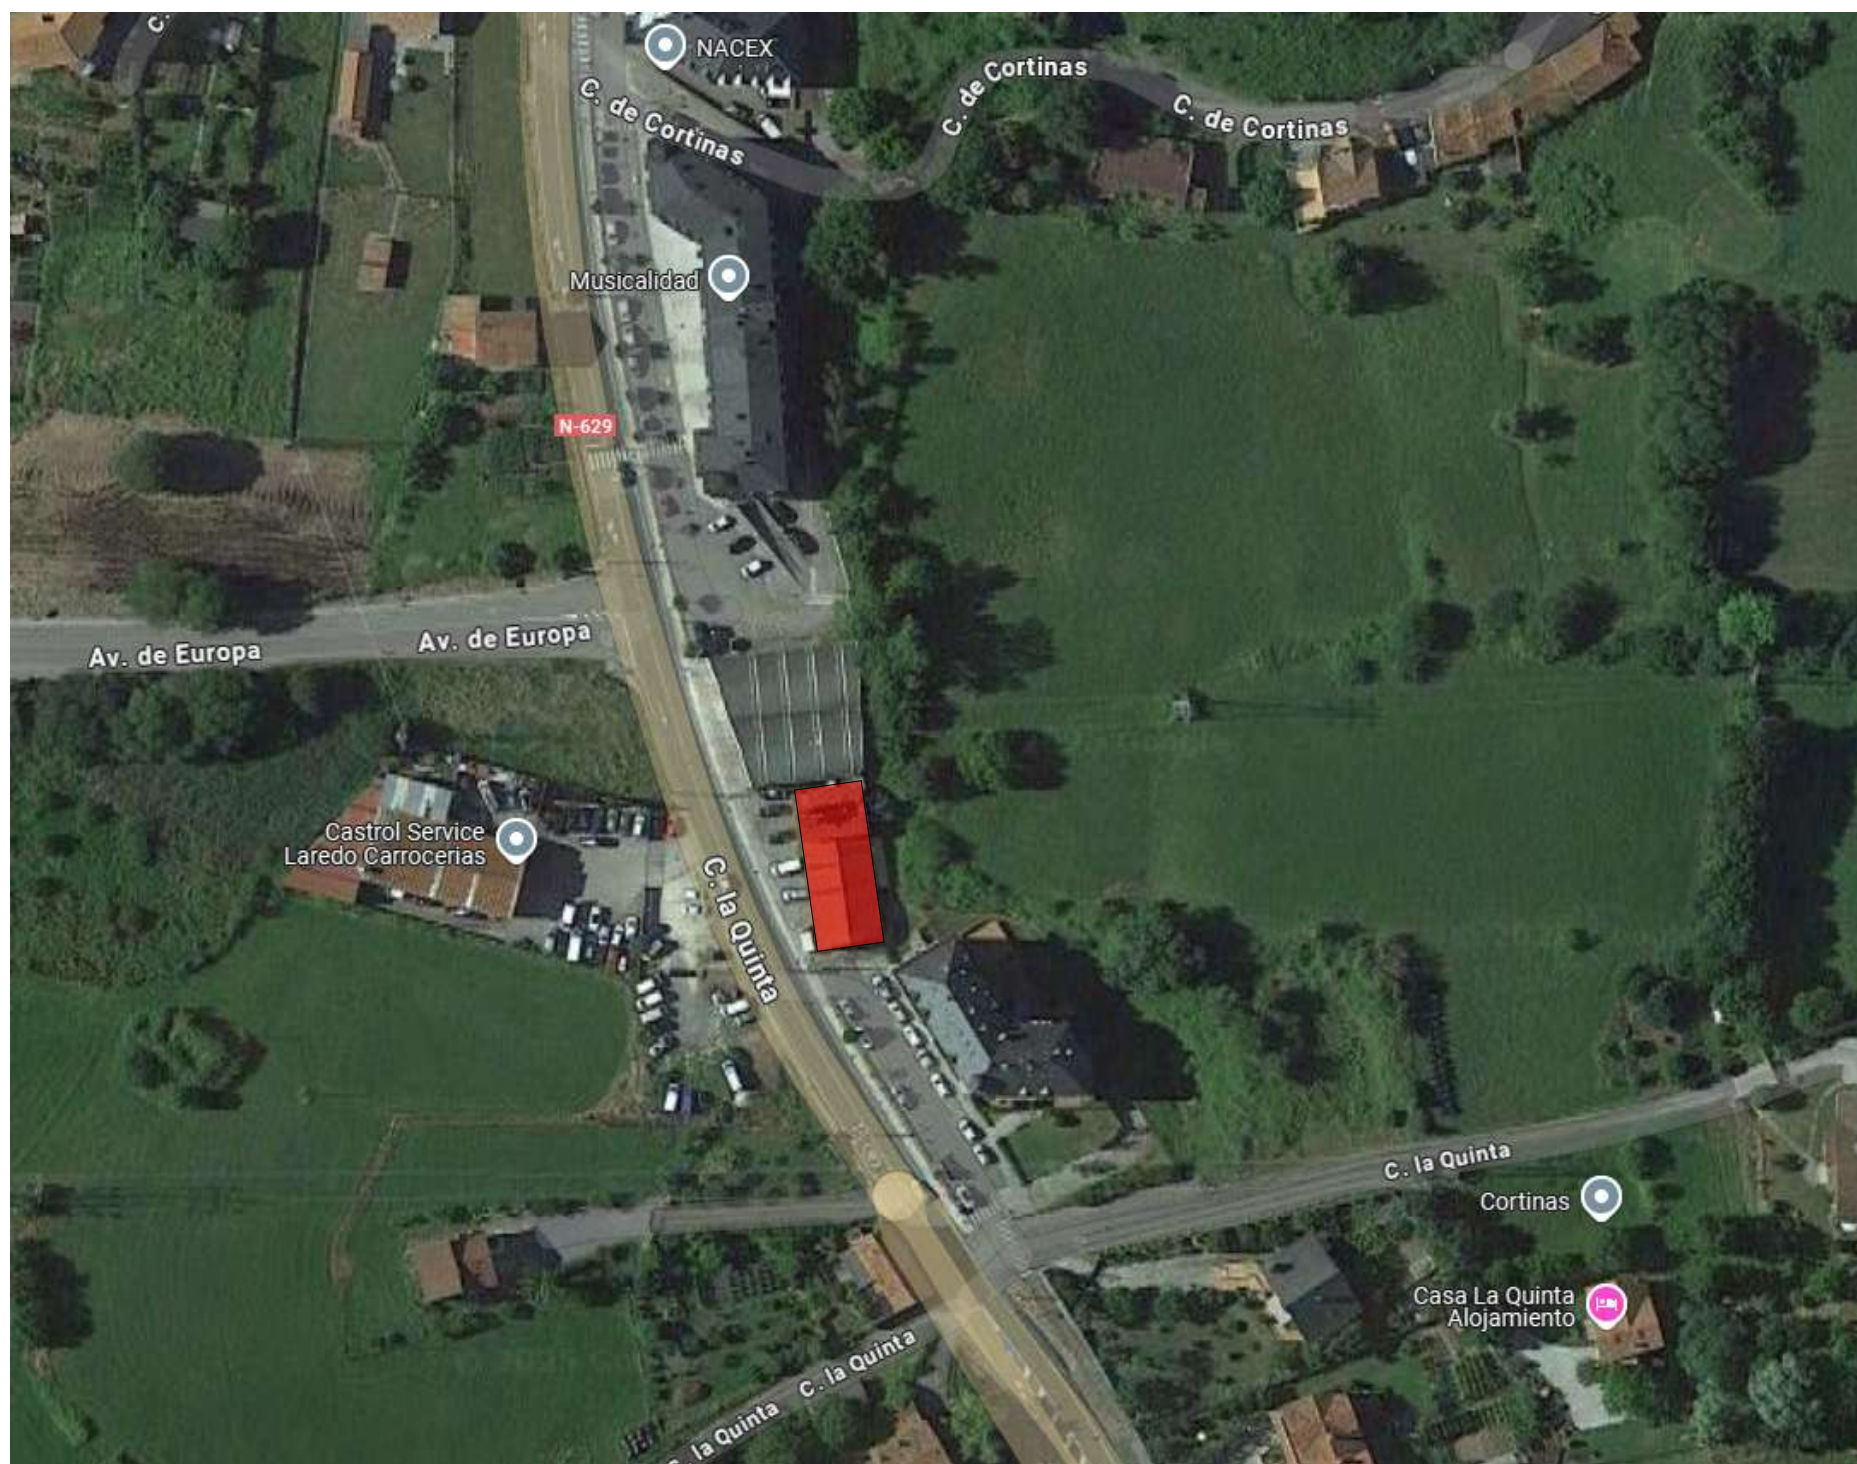

proyecto de rehabilitación de vivienda Calle Quinta 33 - 39750 Colindres
 propiedad : carlos alberto neves cardoso - arquitecto: fernando cagigas solar



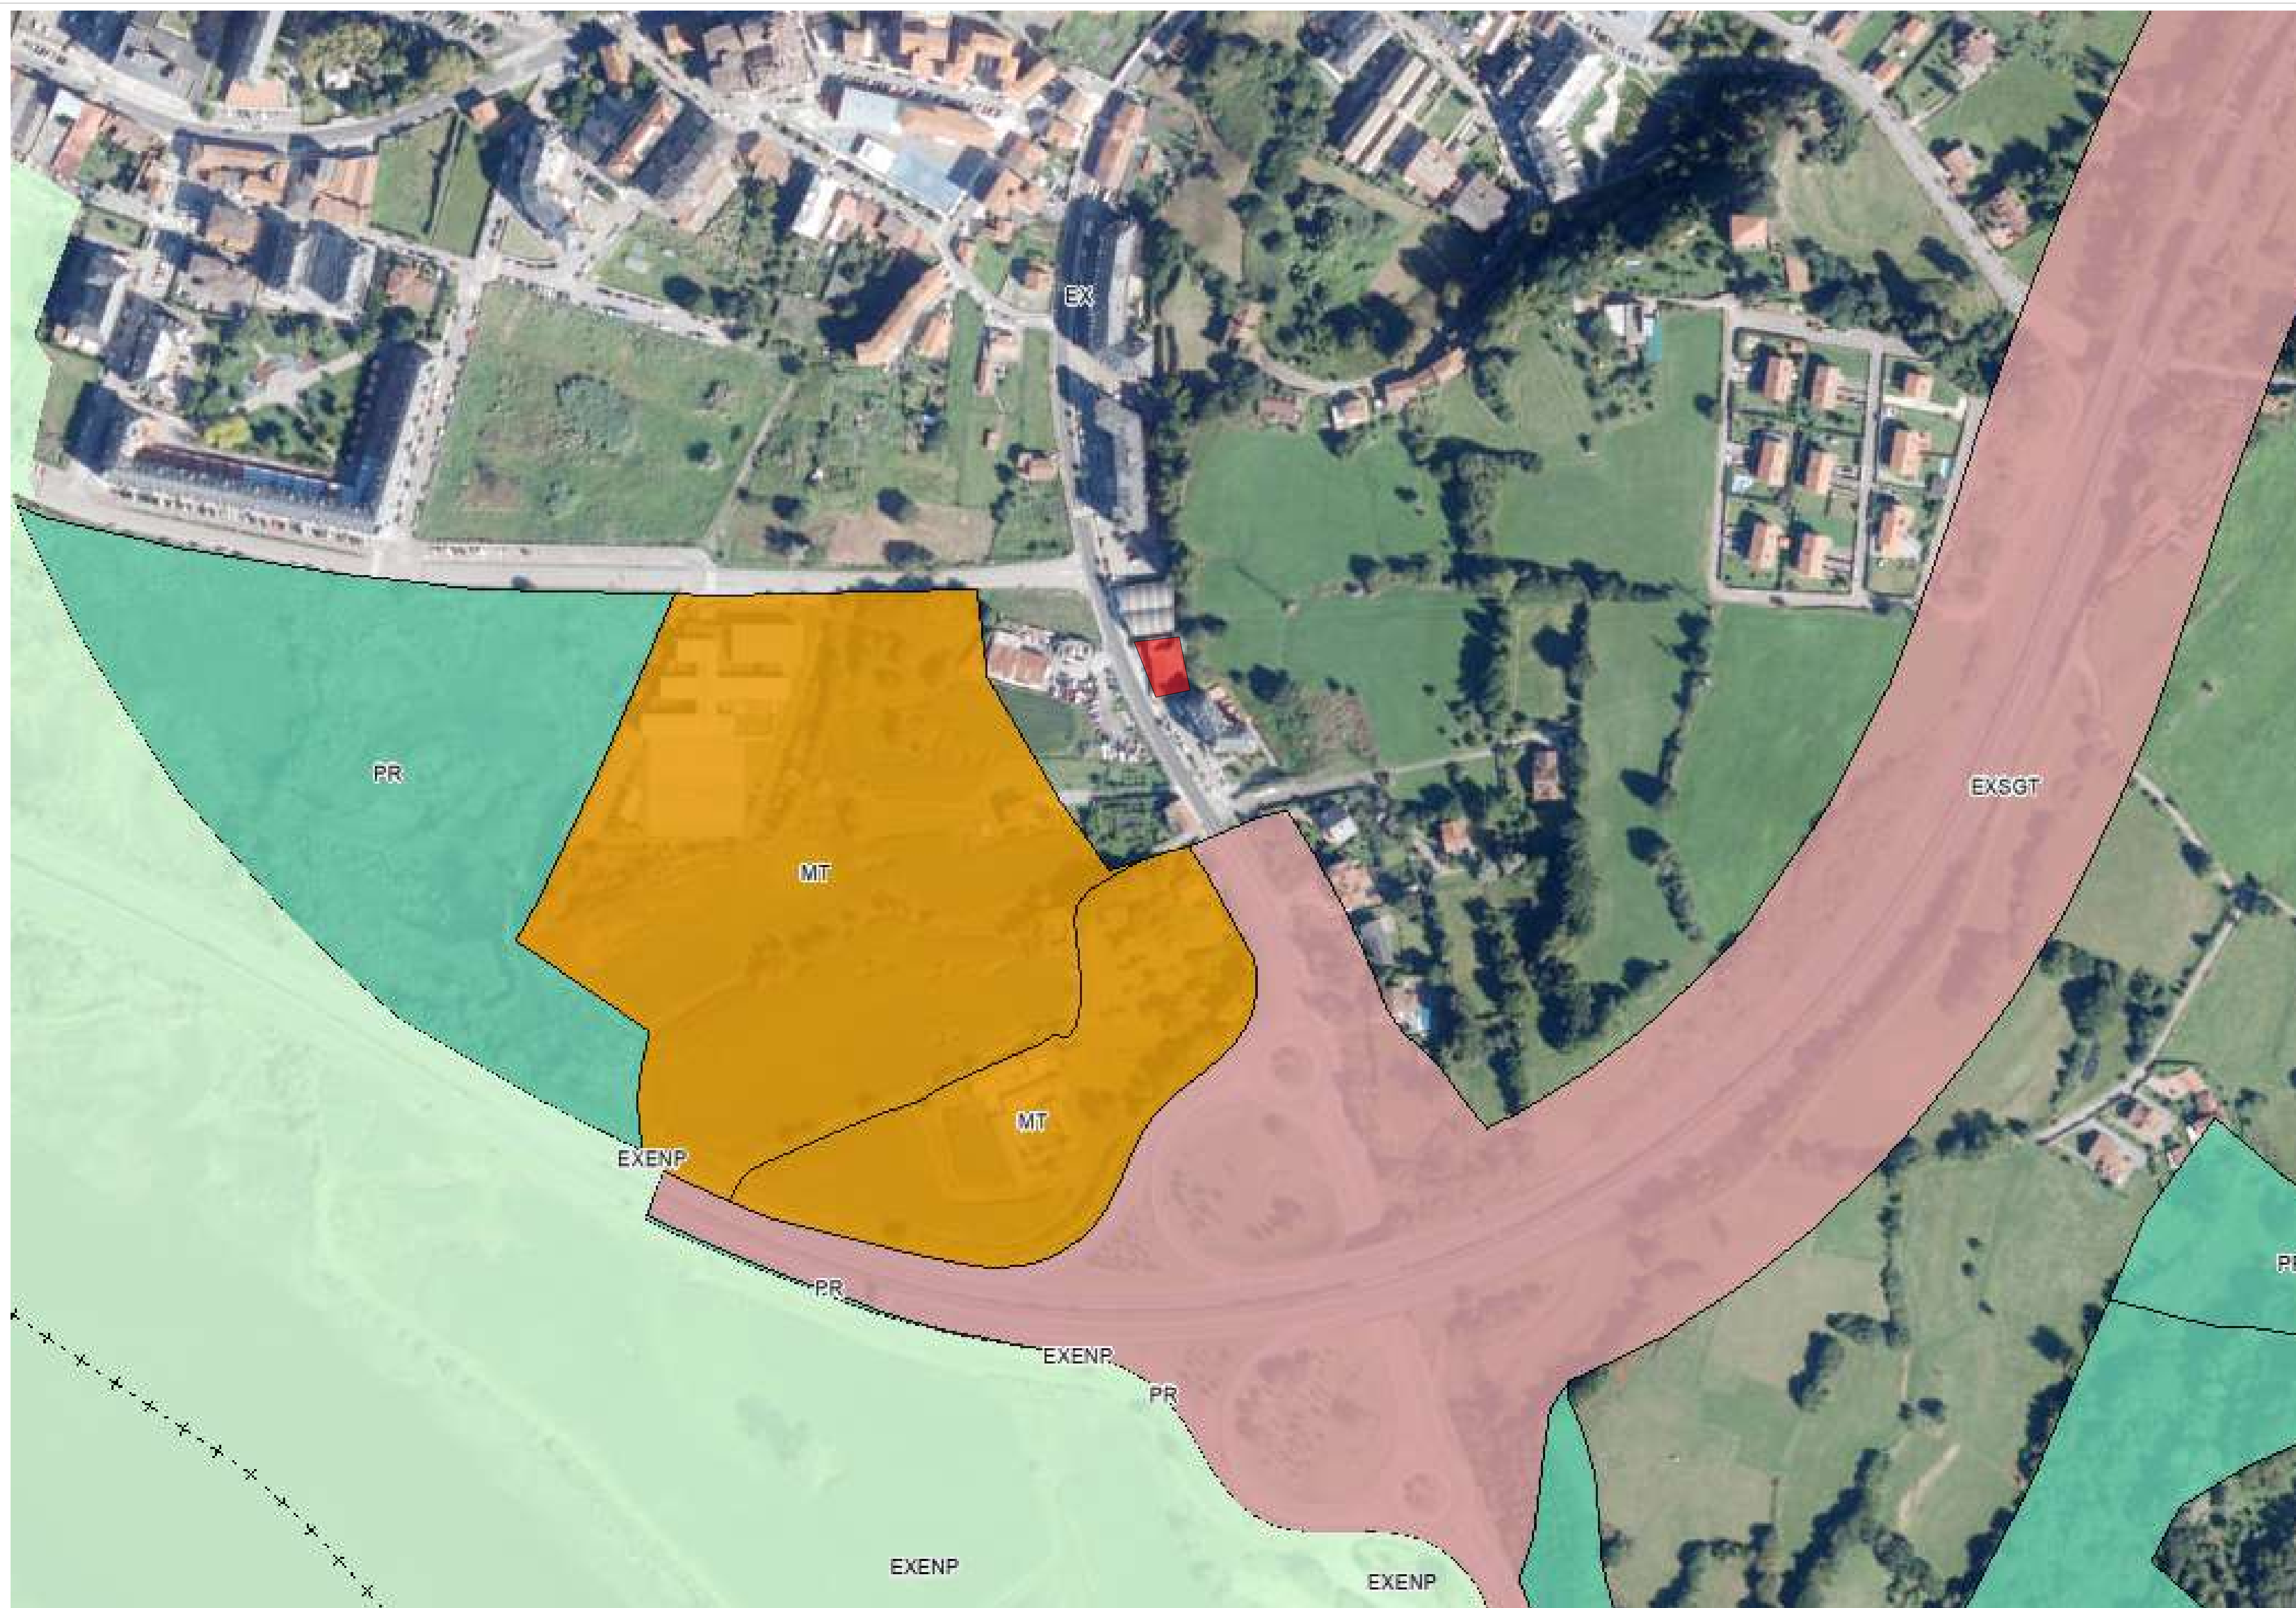



Red Viaria:


Código de Infraestructura

N-629

Tipo de Infraestructura

MUN

[Acercar a](#)...

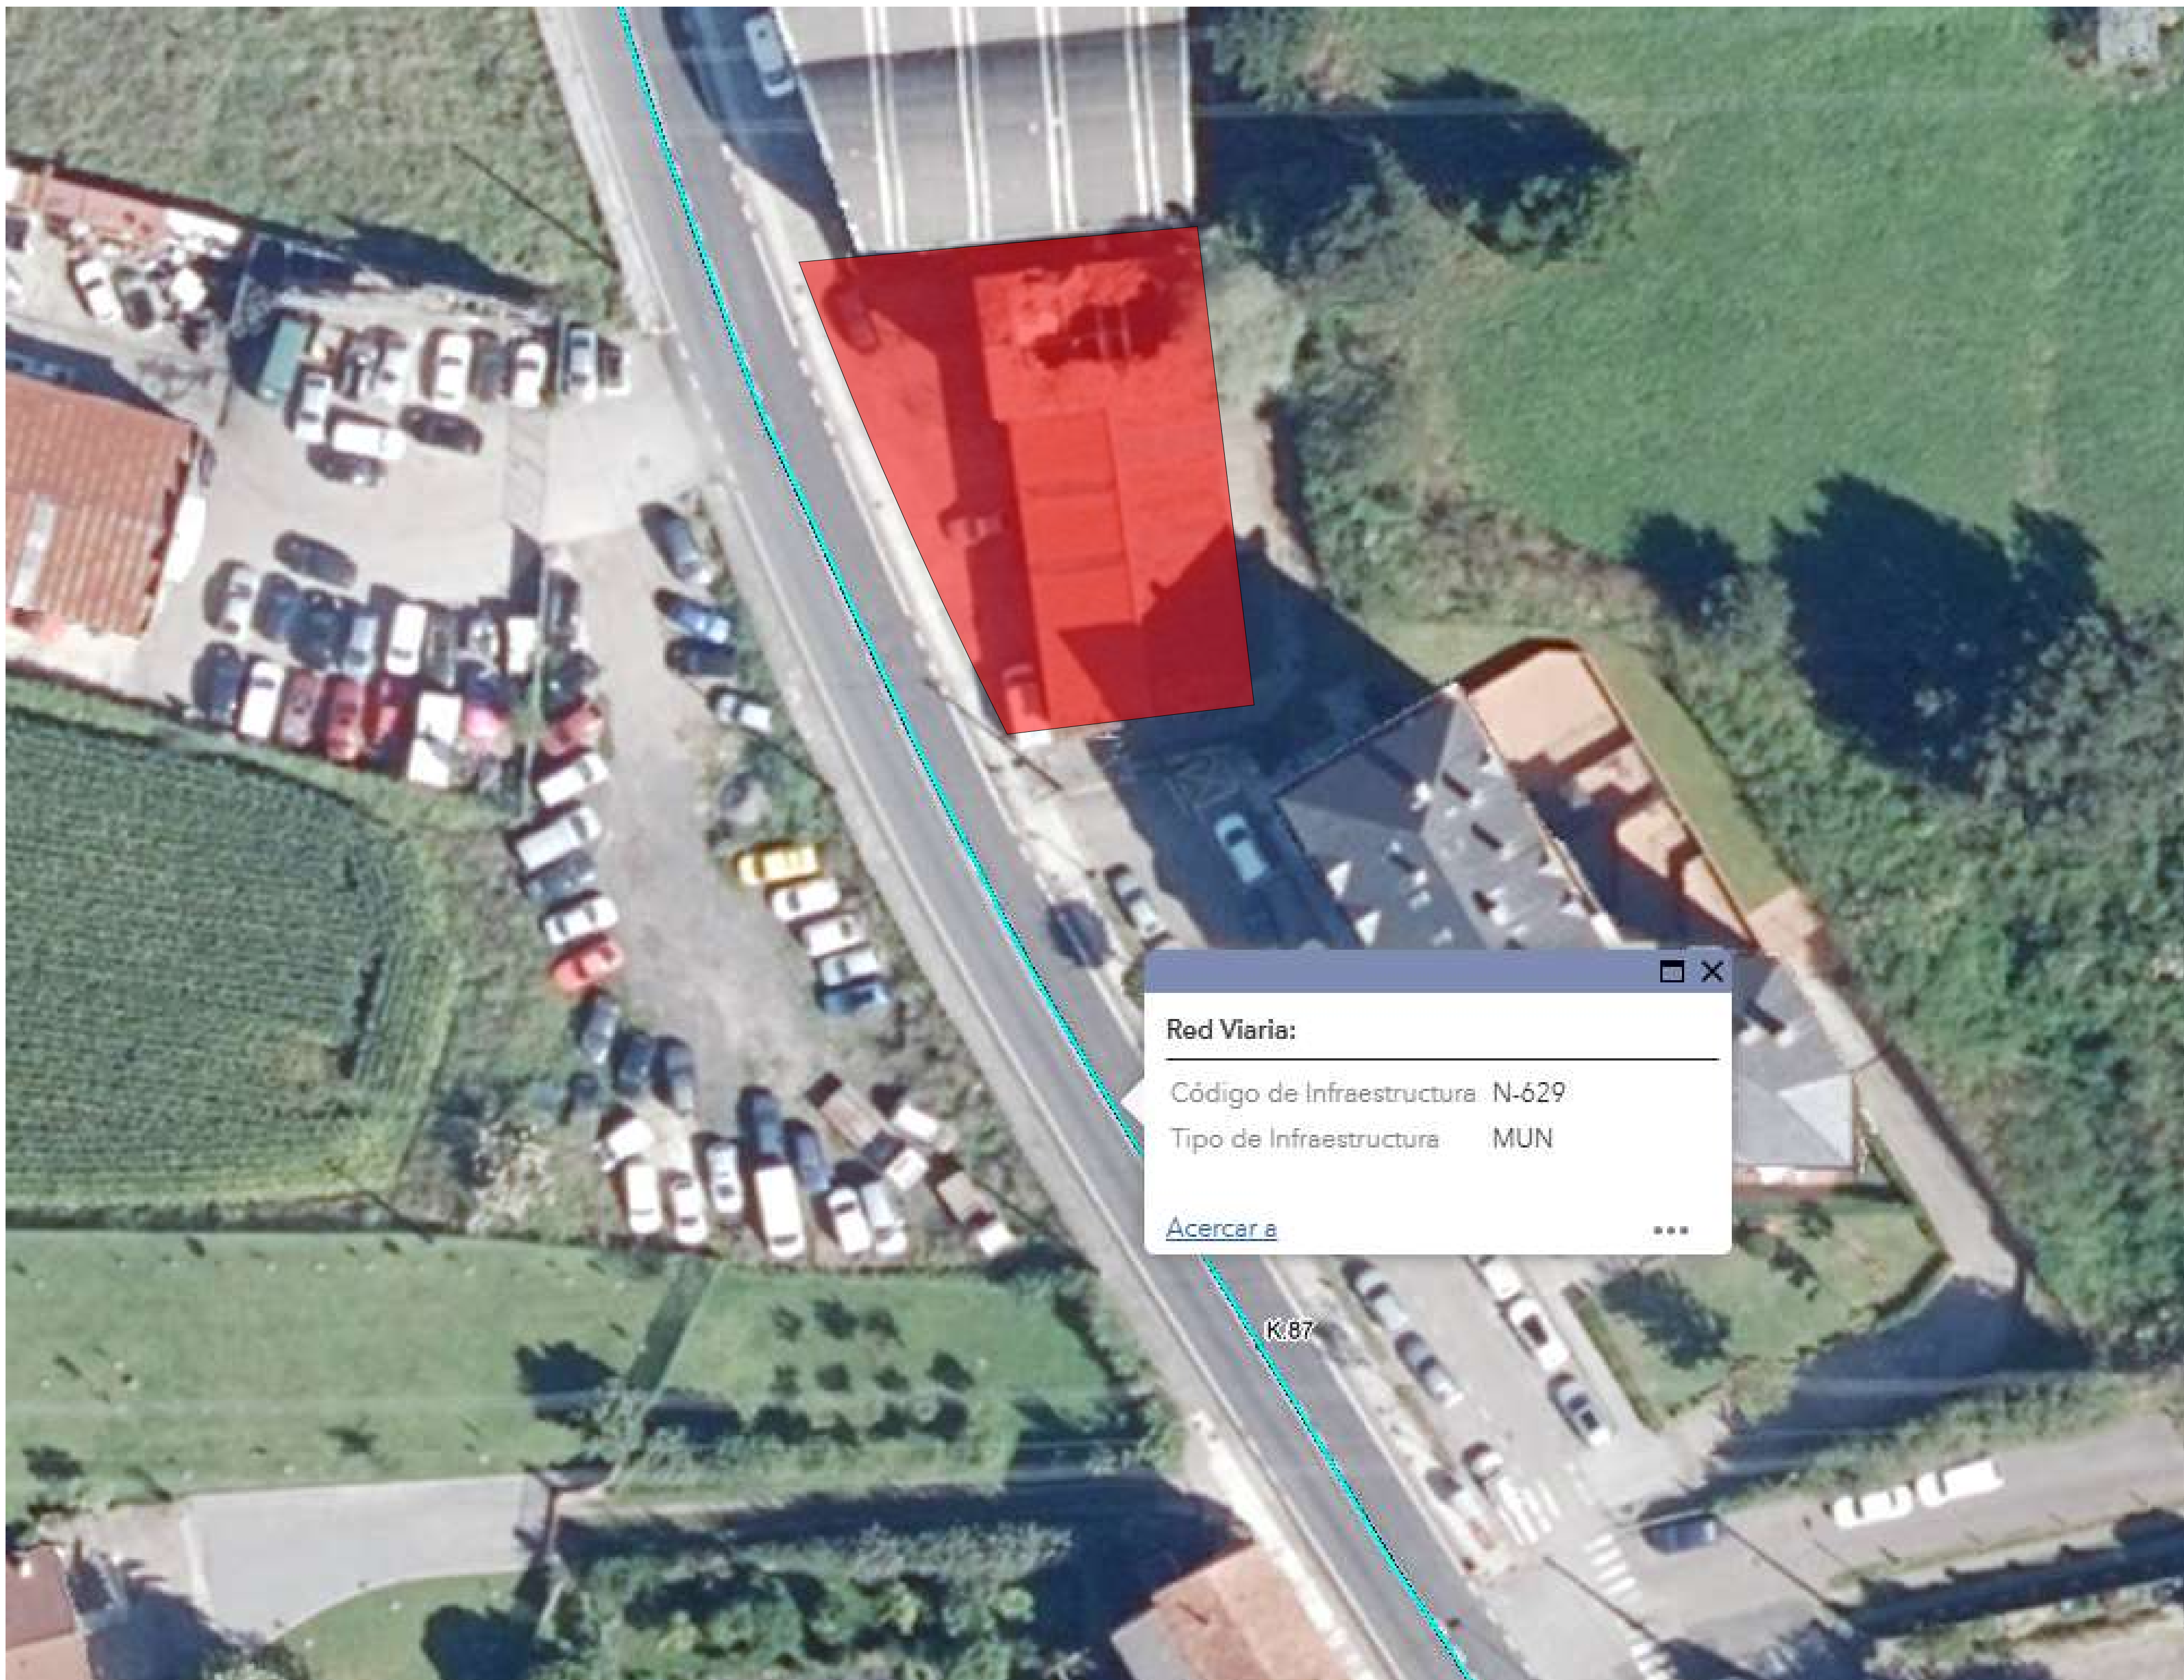



Red Viaria:

Código de Infraestructura

N-629

Tipo de Infraestructura

MUN

[Acercar a](#)

...



proyecto de rehabilitación de vivienda Calle Quinta 33 - 39750 Colindres
propiedad : carlos alberto neves cardoso - arquitecto: fernando cagigas solar

e 1/500 **PLANO 08**
catastro




proyecto de rehabilitación de vivienda Calle Quinta 33 - 39750 Colindres
propiedad : carlos alberto neves cardoso - arquitecto: fernando cagigas solar

1/500
PLANO 09
parcelario




proyecto de rehabilitación de vivienda Calle Quinta 33 - 39750 Colindres
propiedad : carlos alberto neves cardoso - arquitecto: fernando cagigas solar


e 1/500 **PLANO 10**
parcelario 2

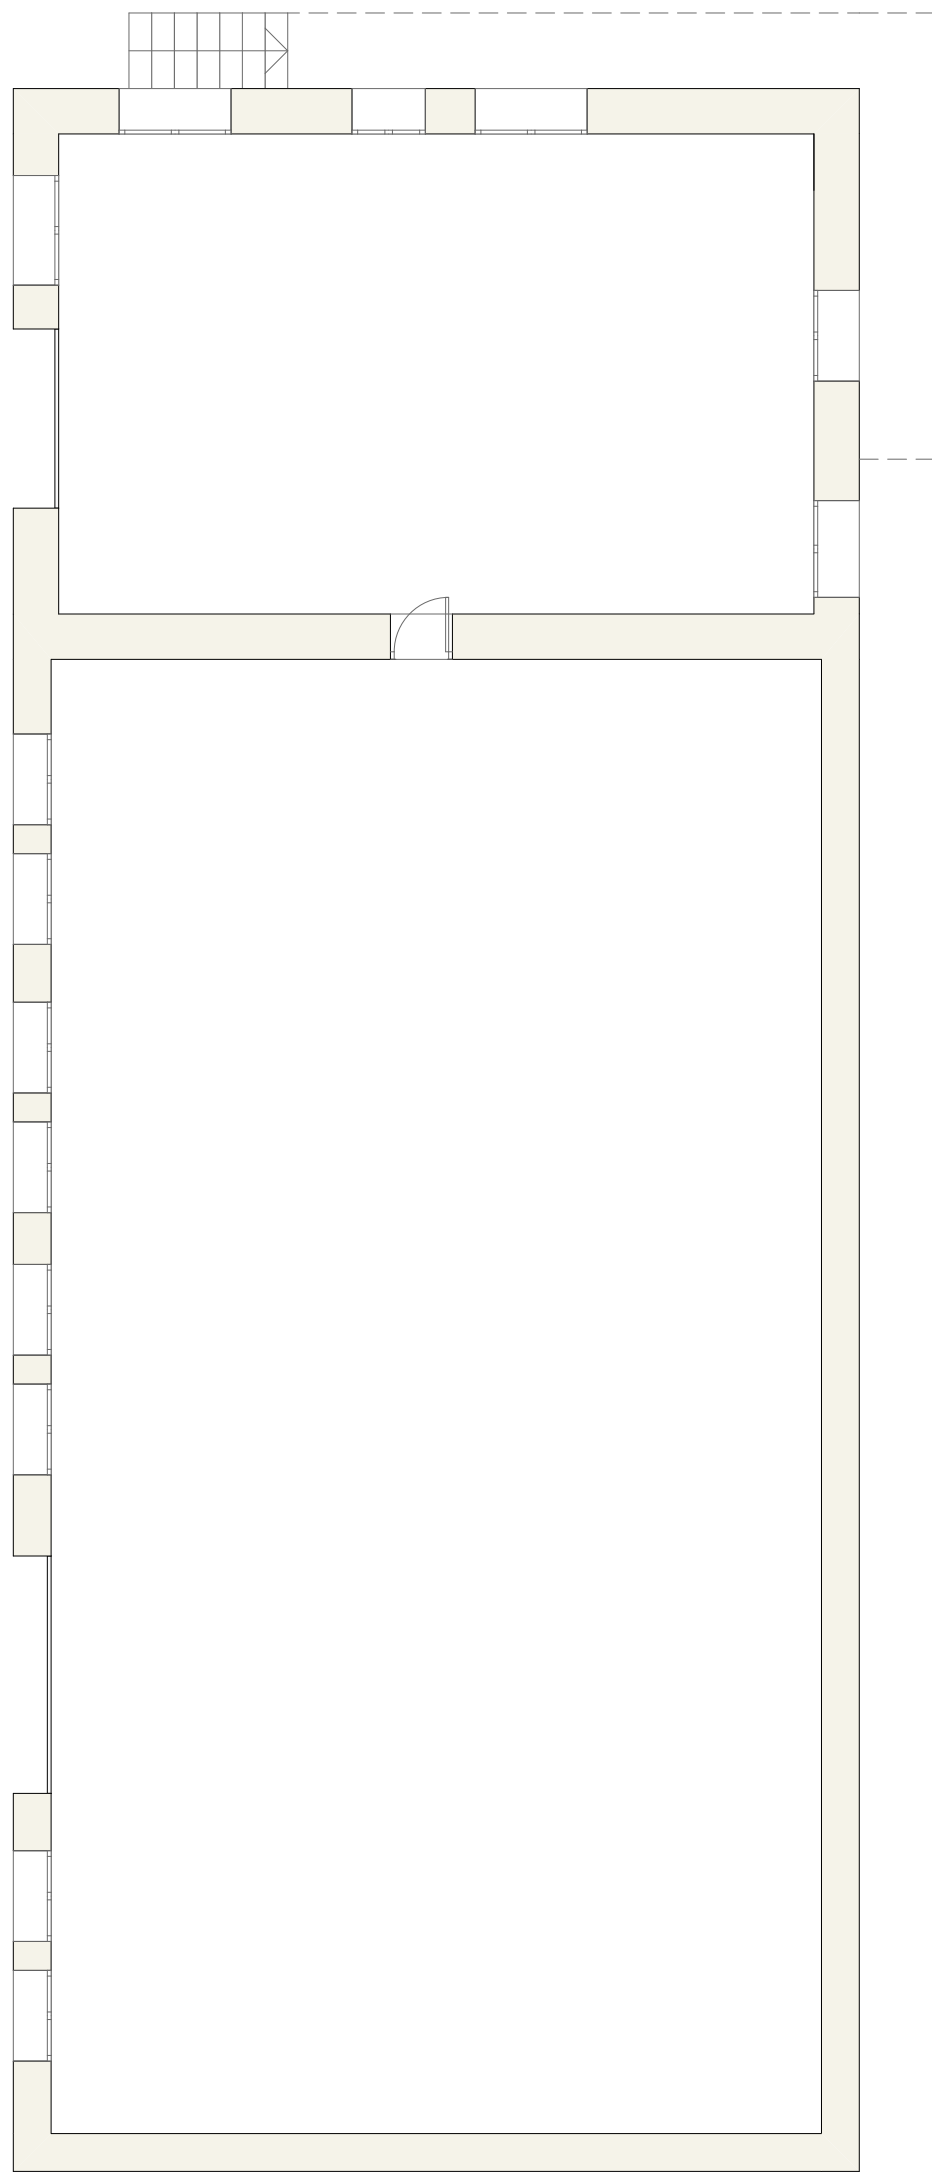


planta baja conjunto

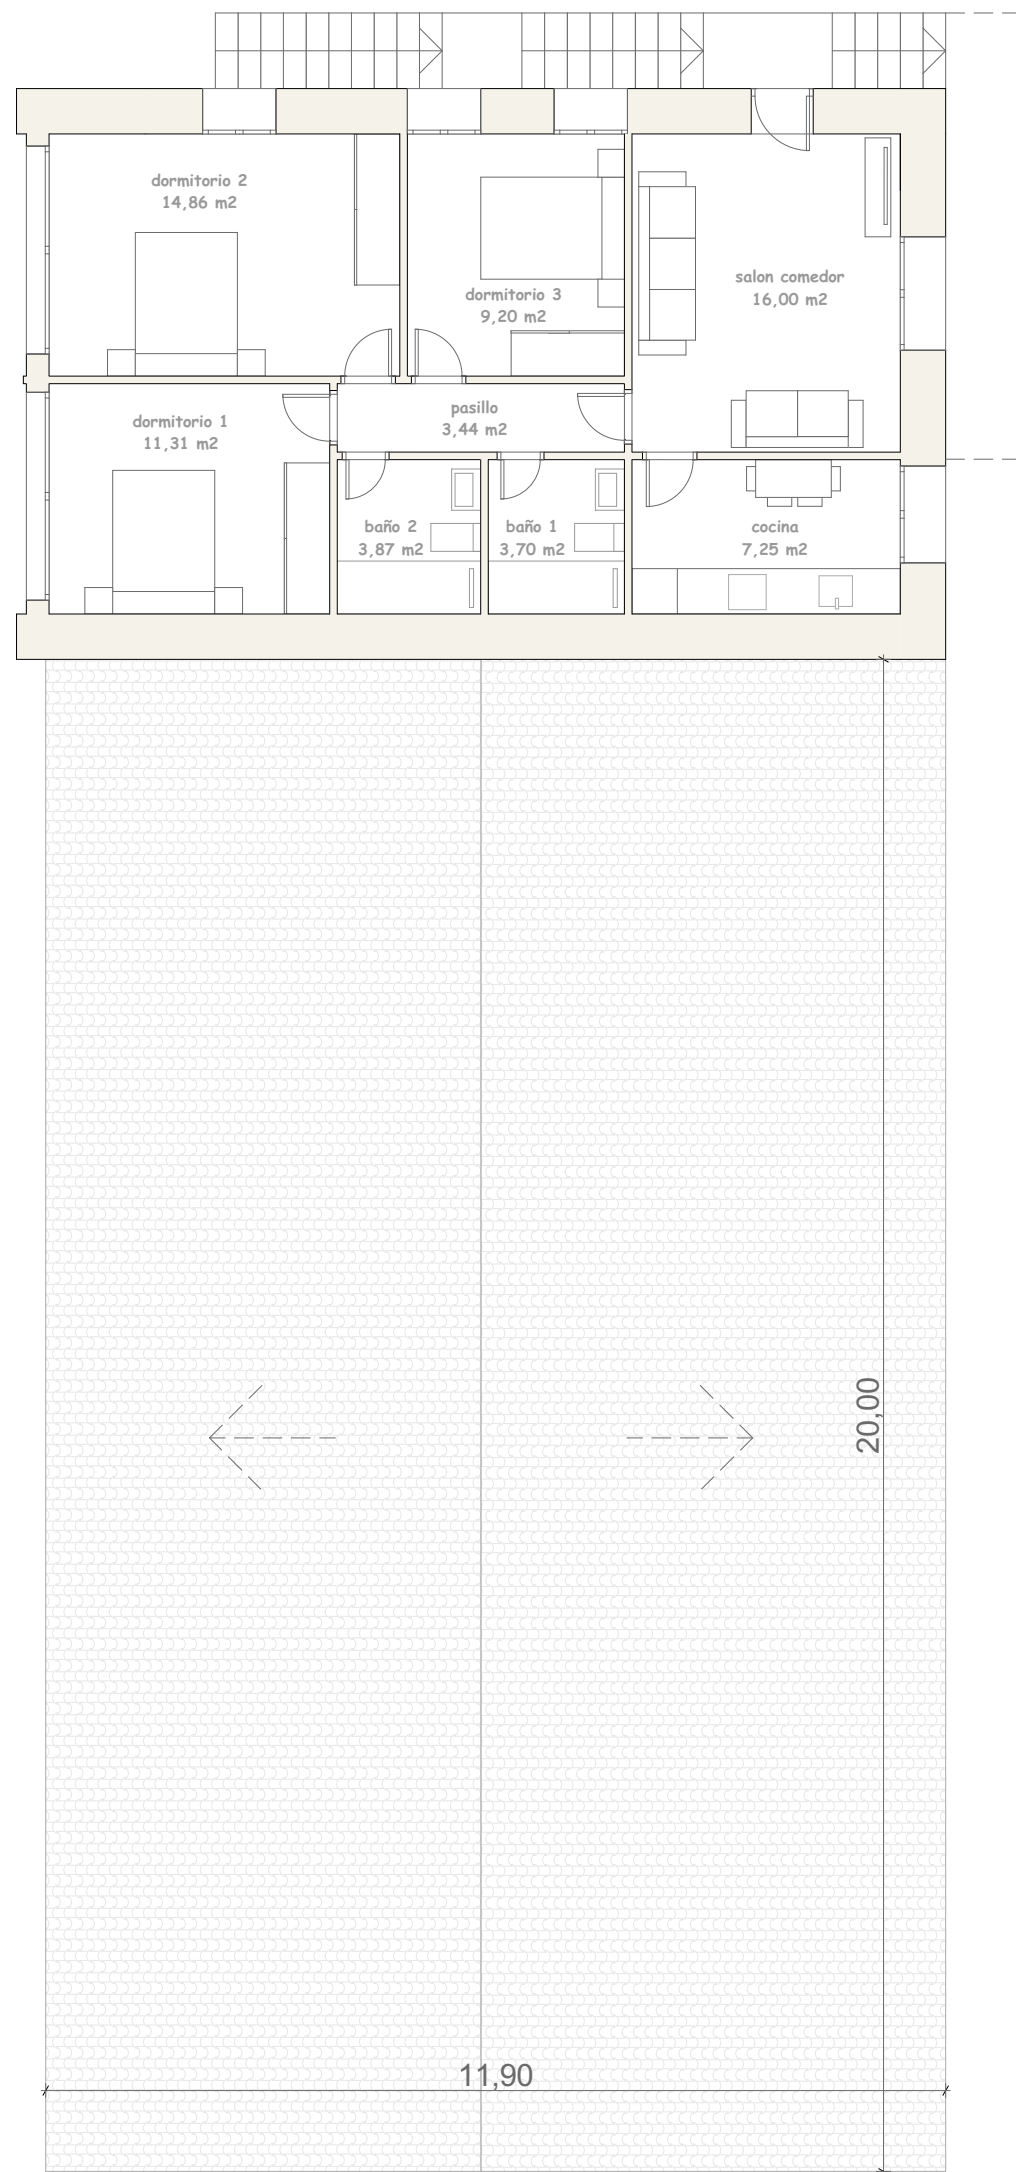


planta primera conjunto

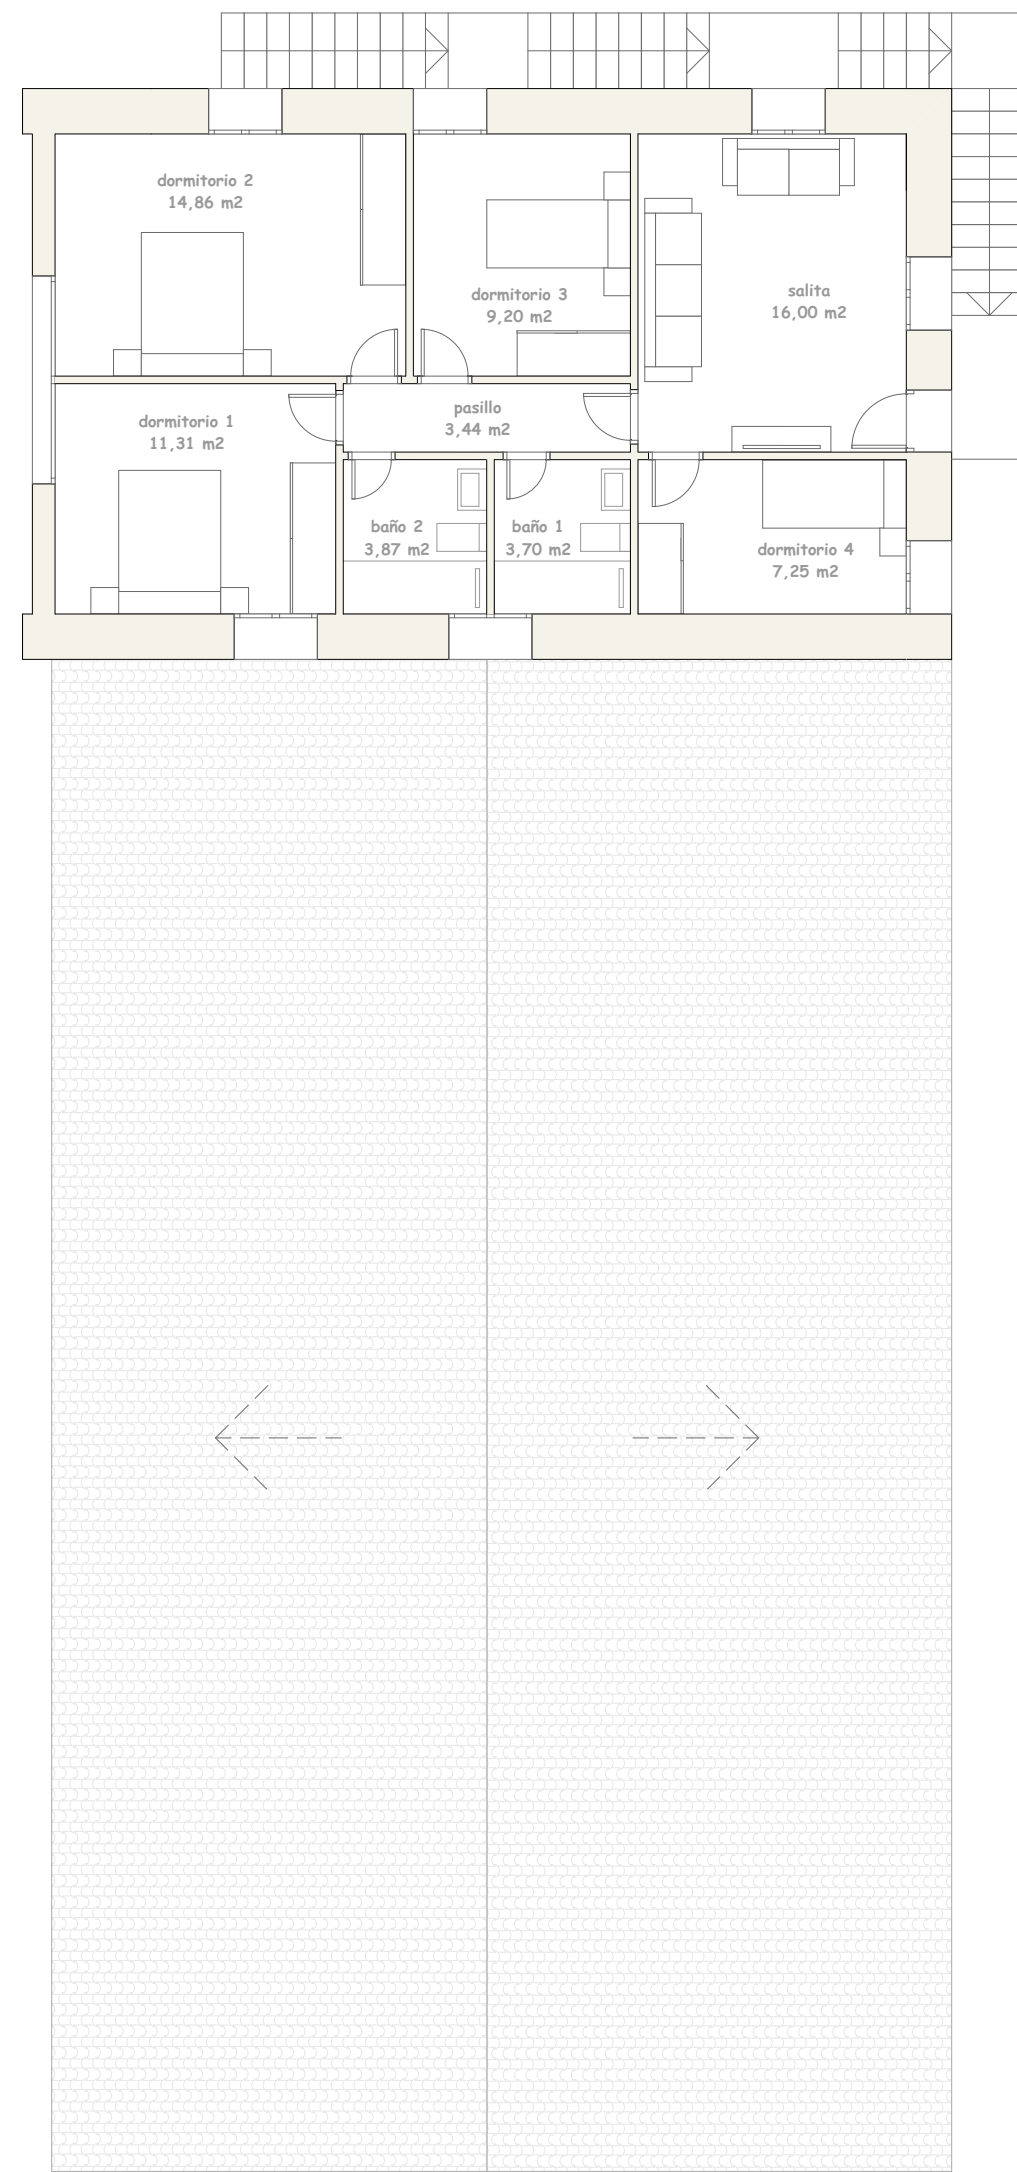

planta segunda conjunto

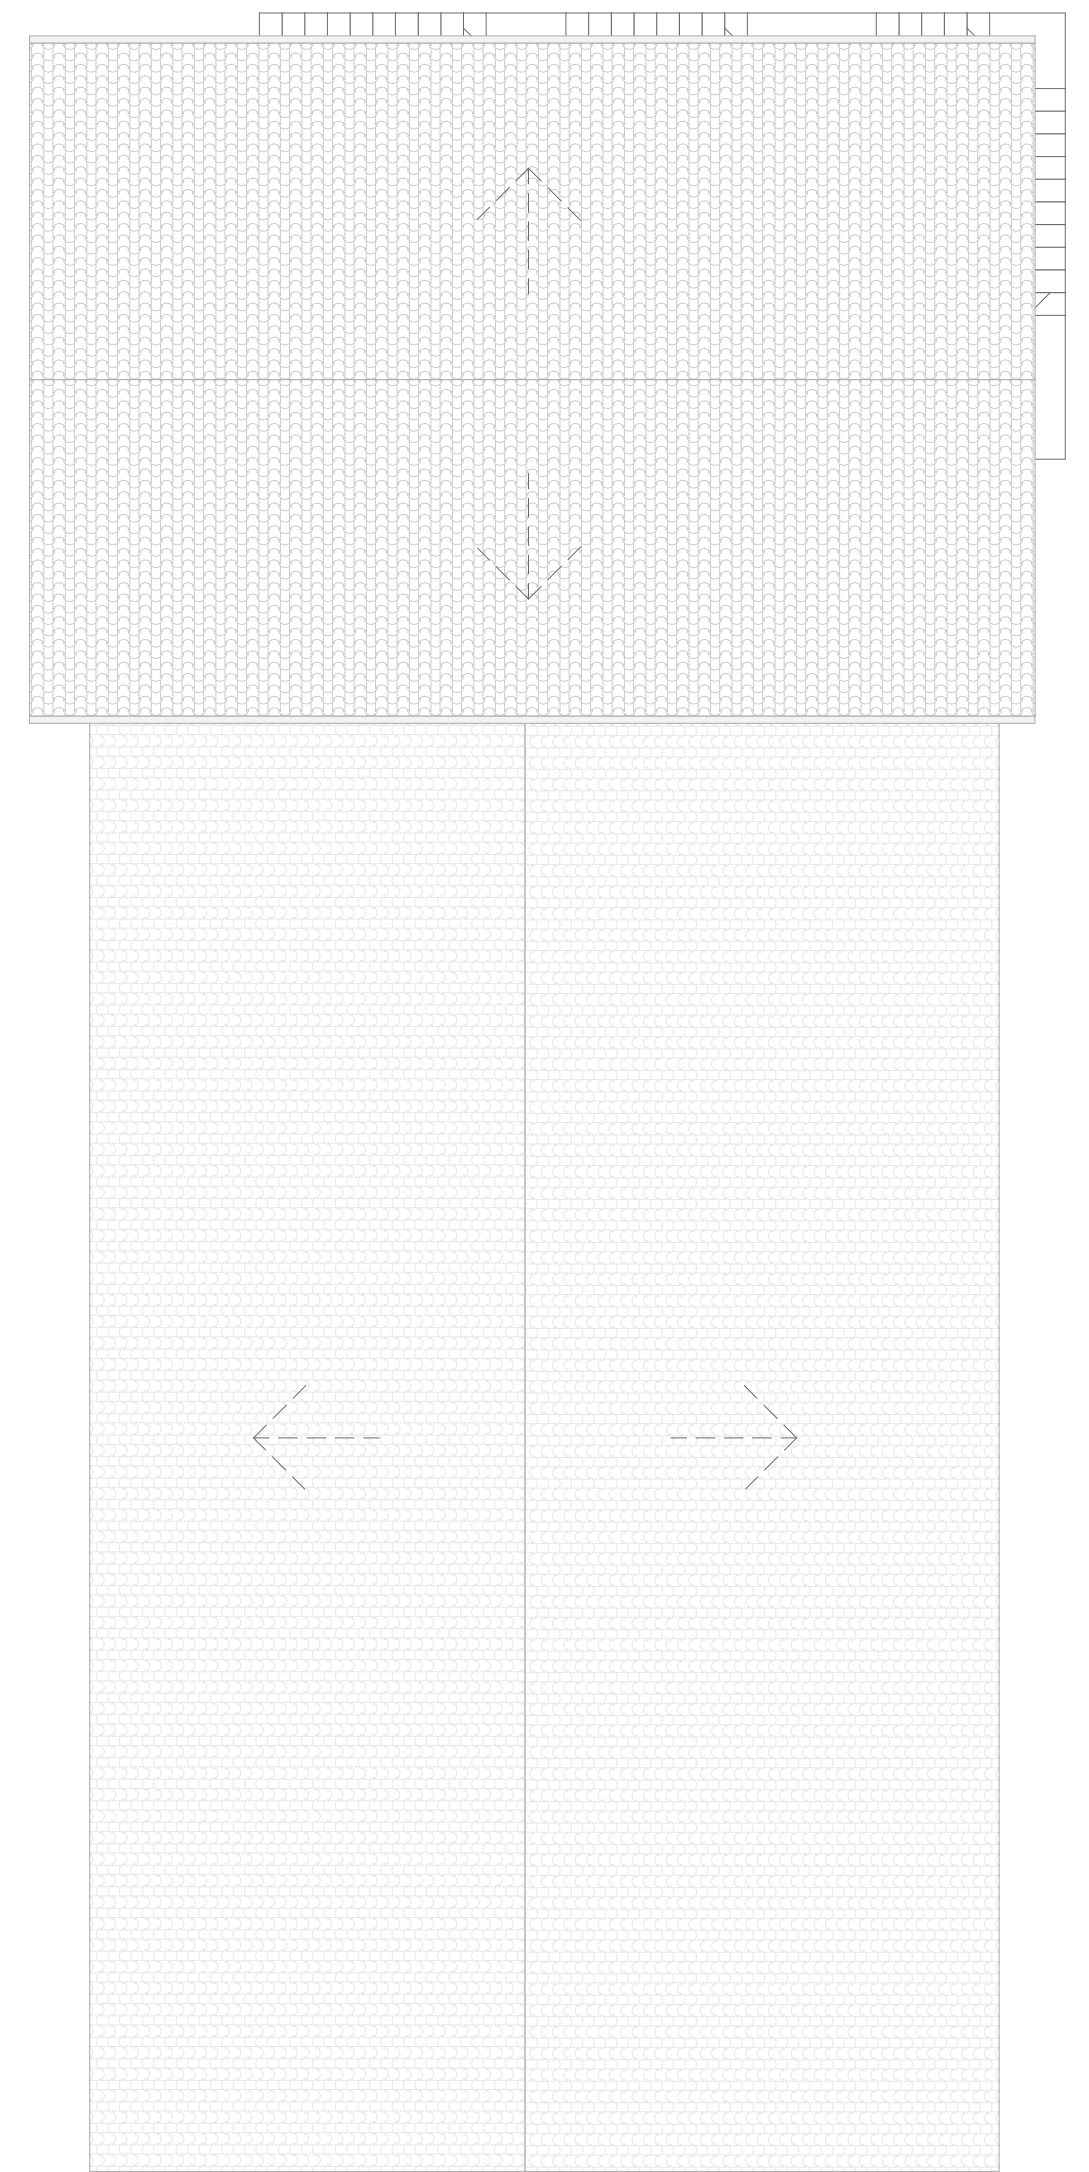



planta cubiertas conjunto

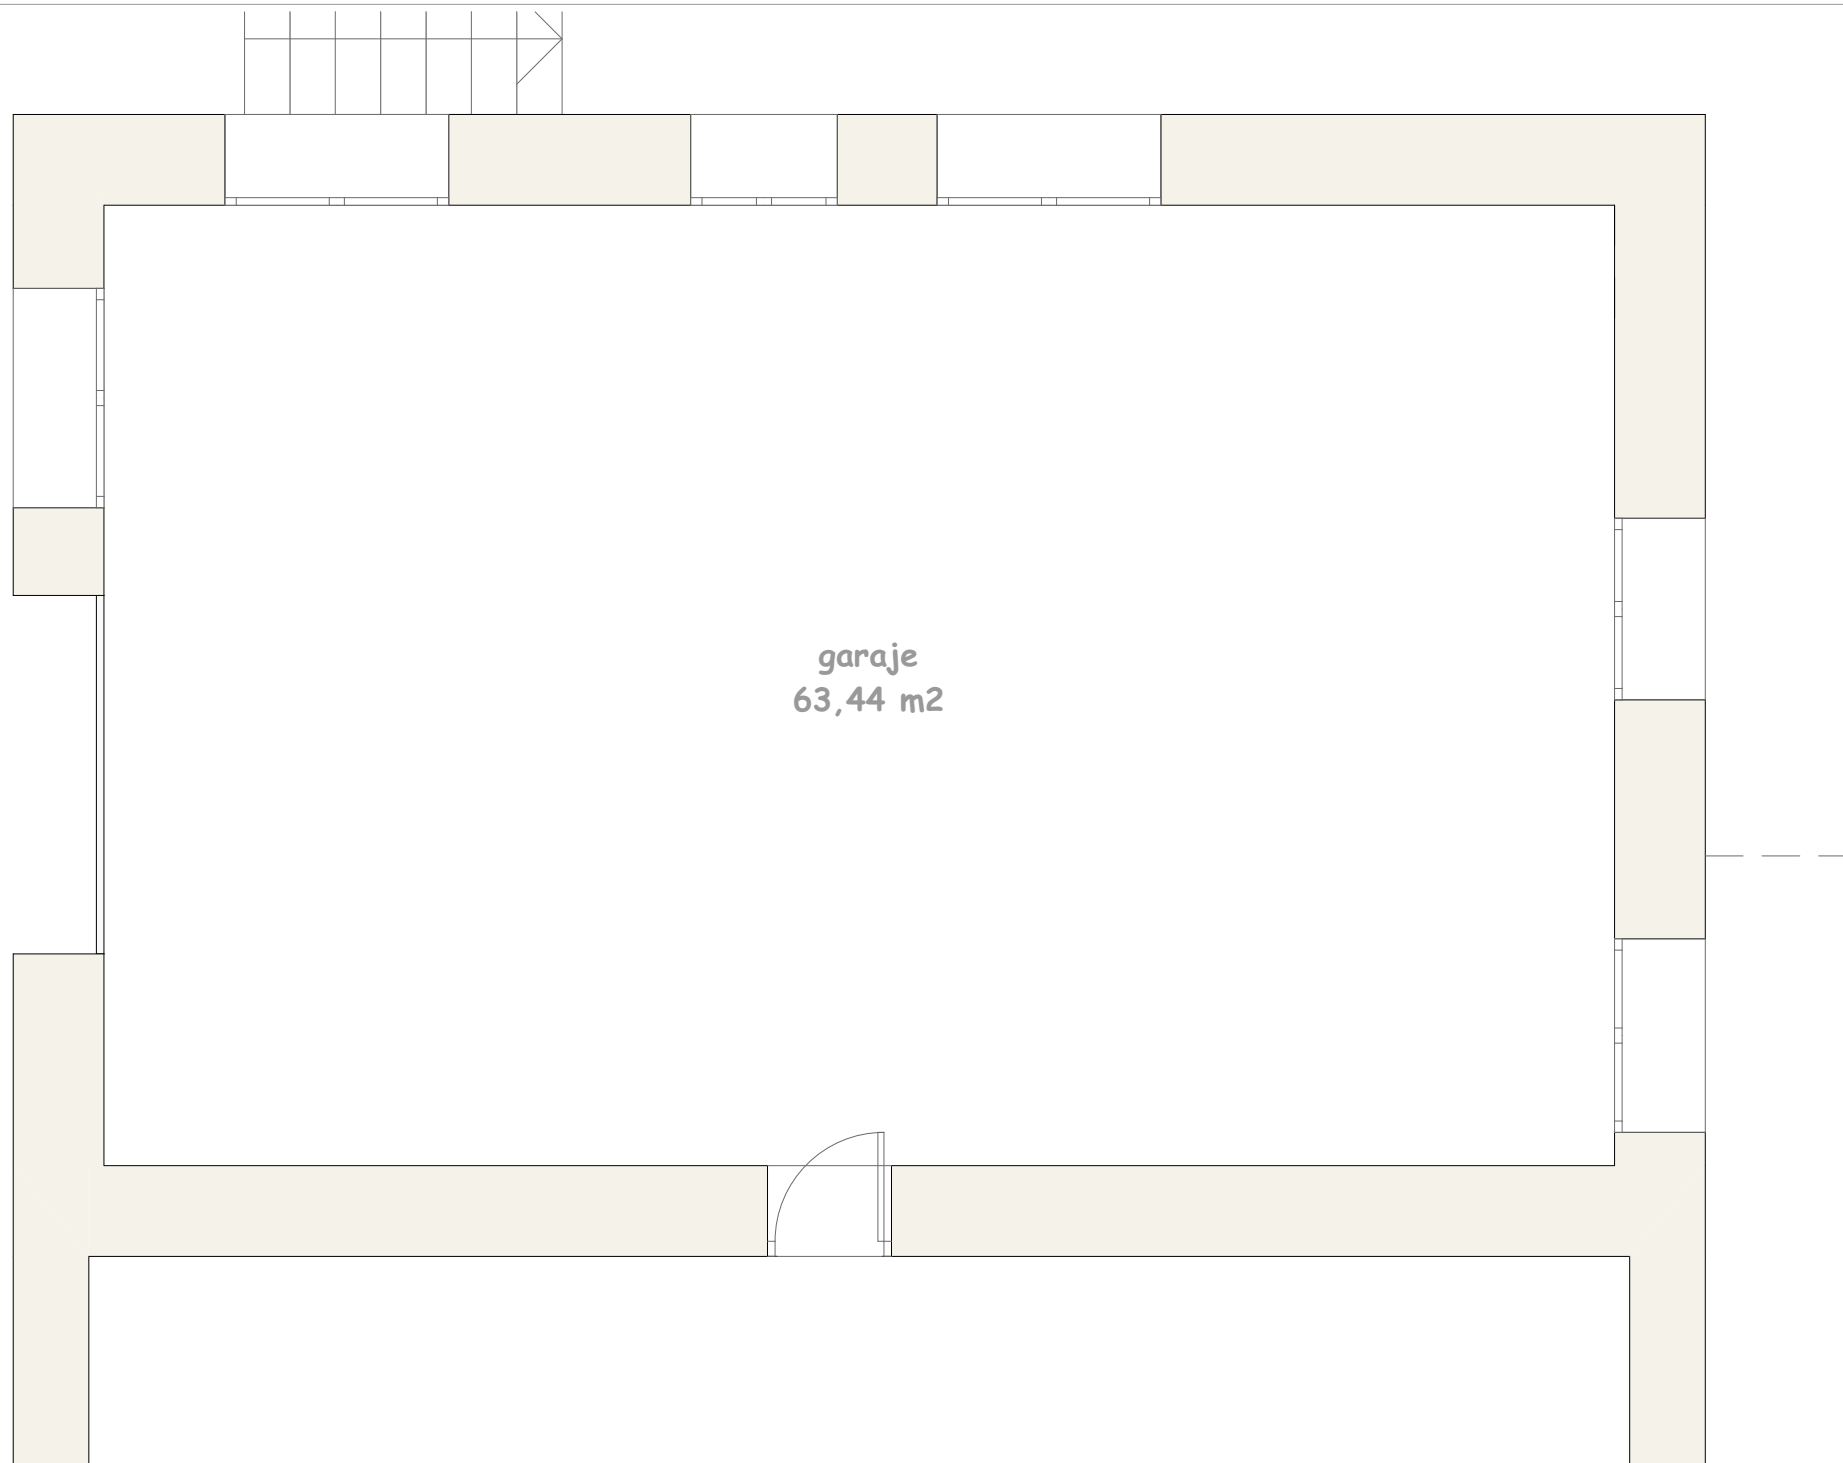

proyecto de rehabilitación de vivienda Calle Quinta 33 - 39750 Colindres
propiedad : carlos alberto neves cardoso - arquitecto: fernando cagigas solar

e 1/3000 **PLANO 12**
planta baja muebles

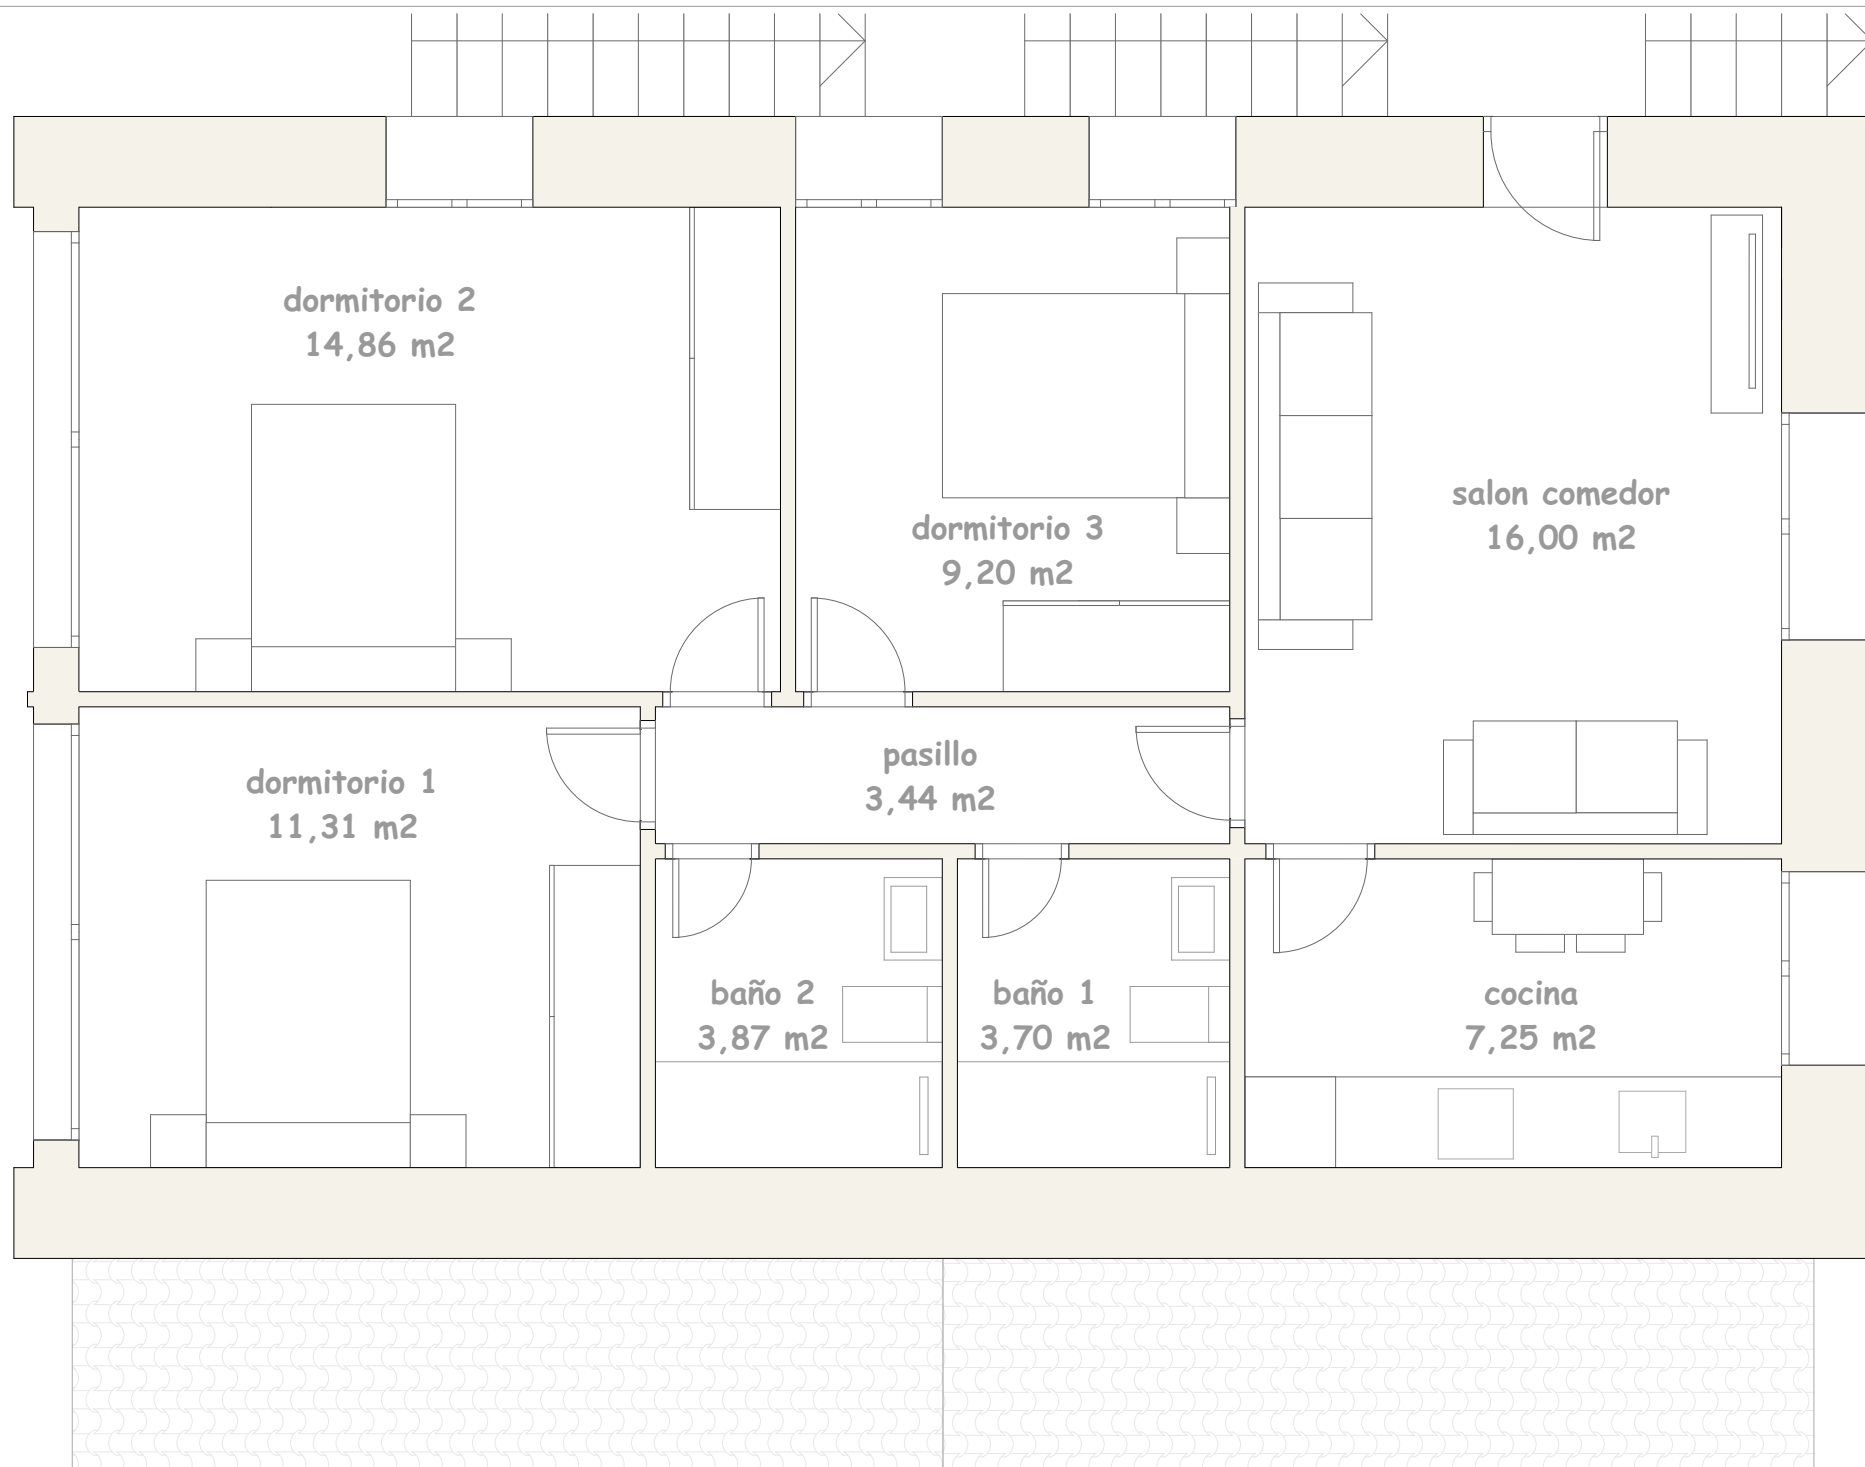

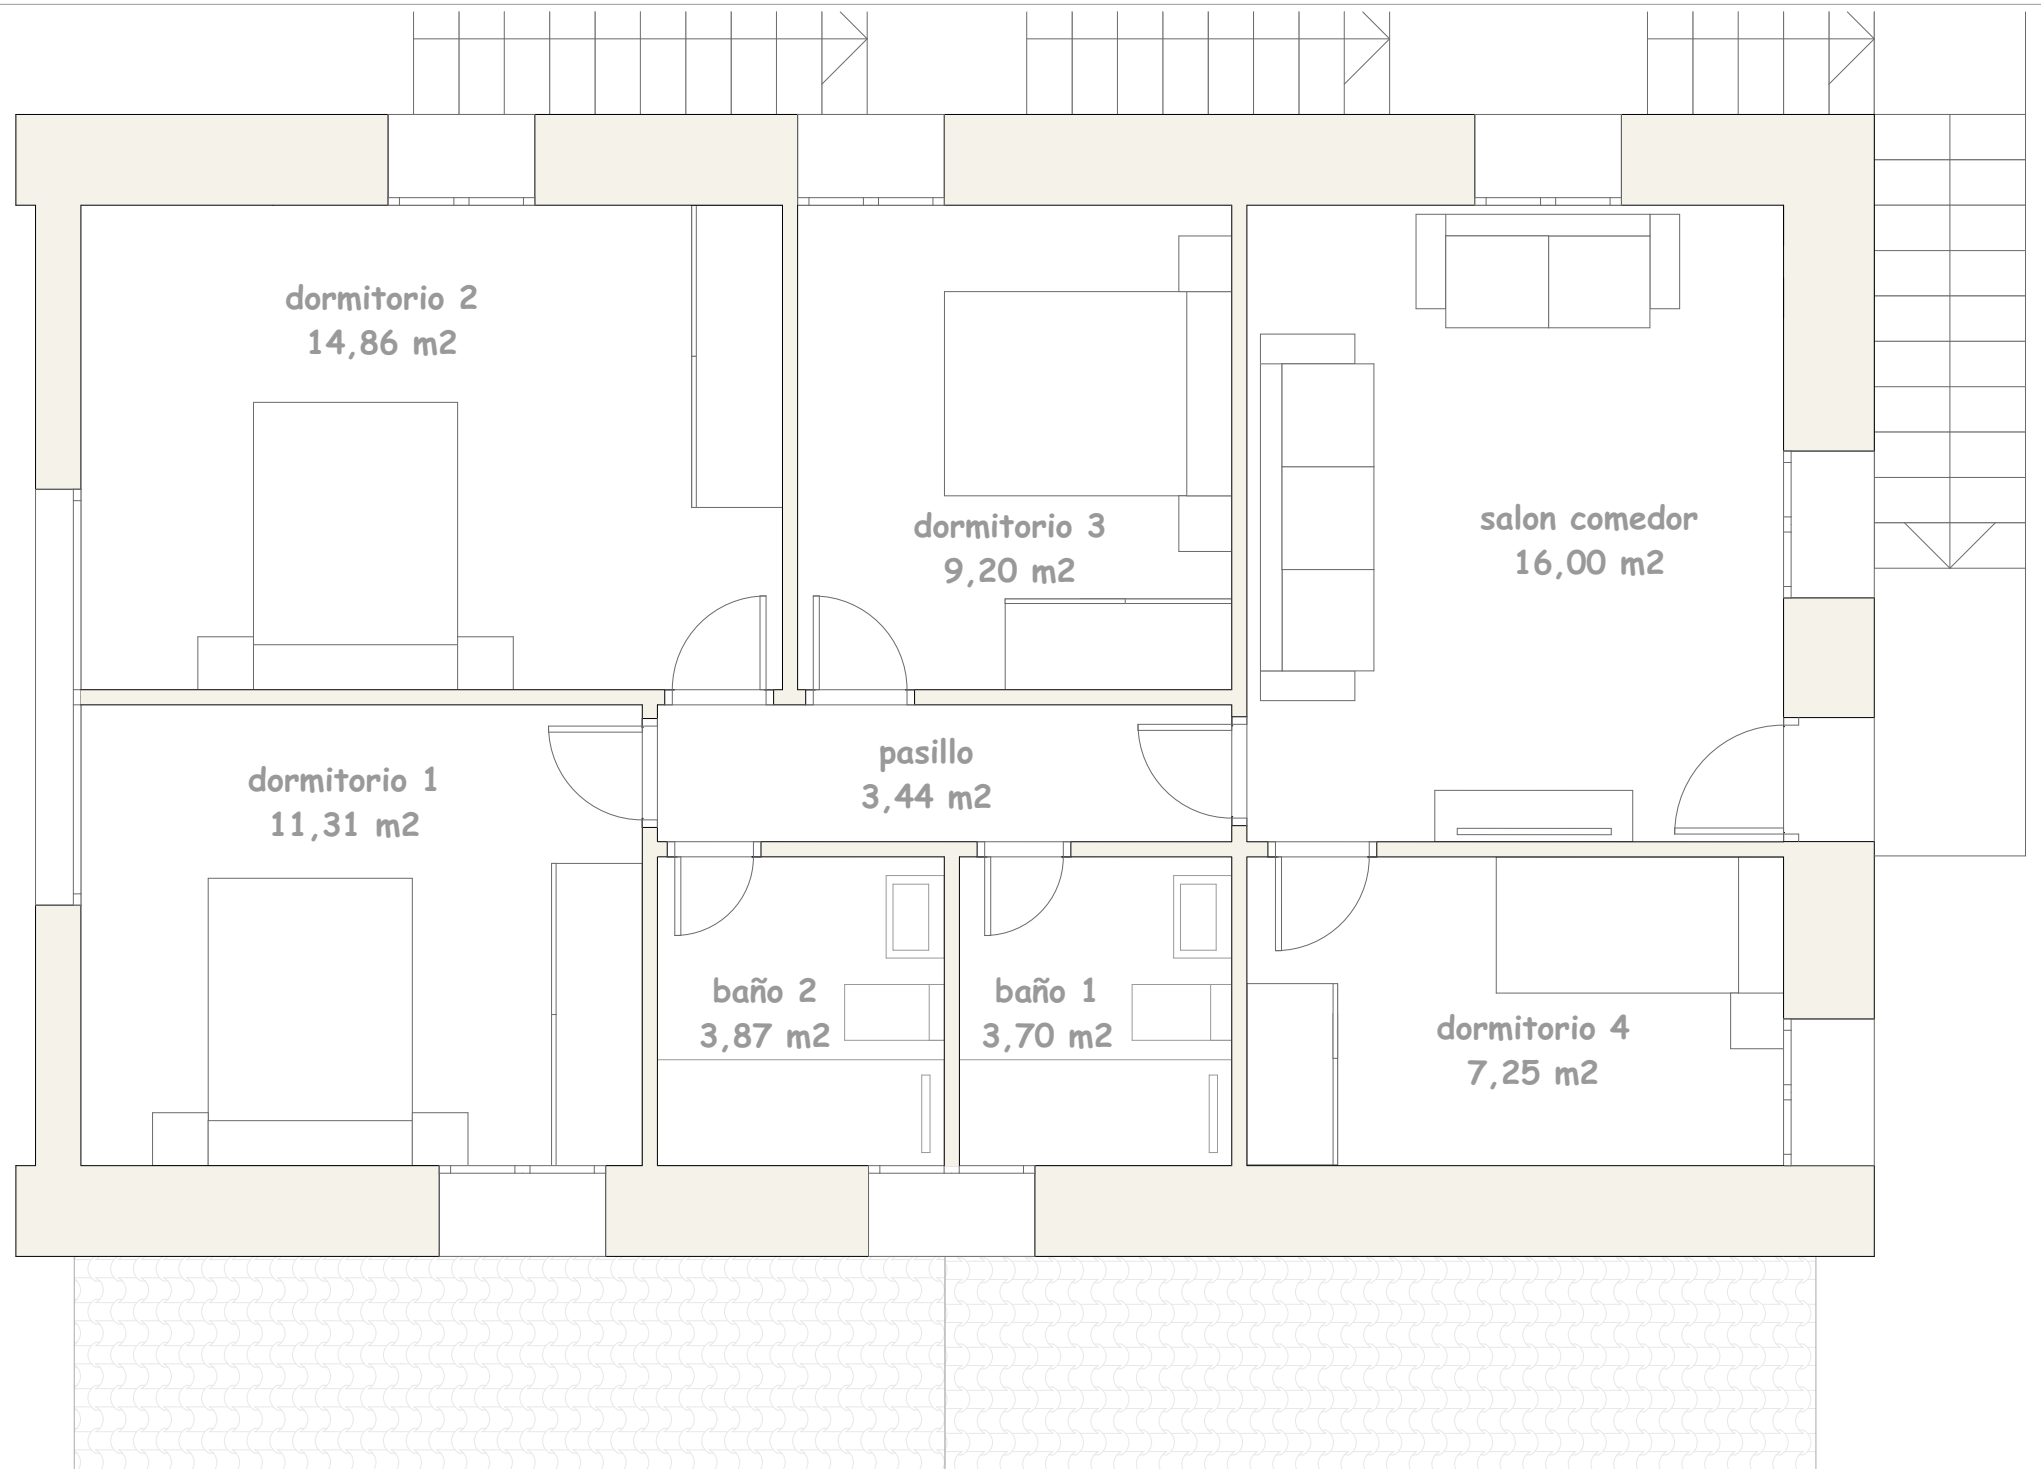


proyecto de rehabilitación de vivienda Calle Quinta 33 - 39750 Colindres
propiedad : carlos alberto neves cardoso - arquitecto: fernando cagigas solar

PLANO 14
e 1/50 pl. segunda muebles




proyecto de rehabilitación de vivienda Calle Quinta 33 - 39750 Colindres
propiedad : carlos alberto neves cardoso - arquitecto: fernando cagigas solar

e 1/50 **PLANO 15**
planta cubierta

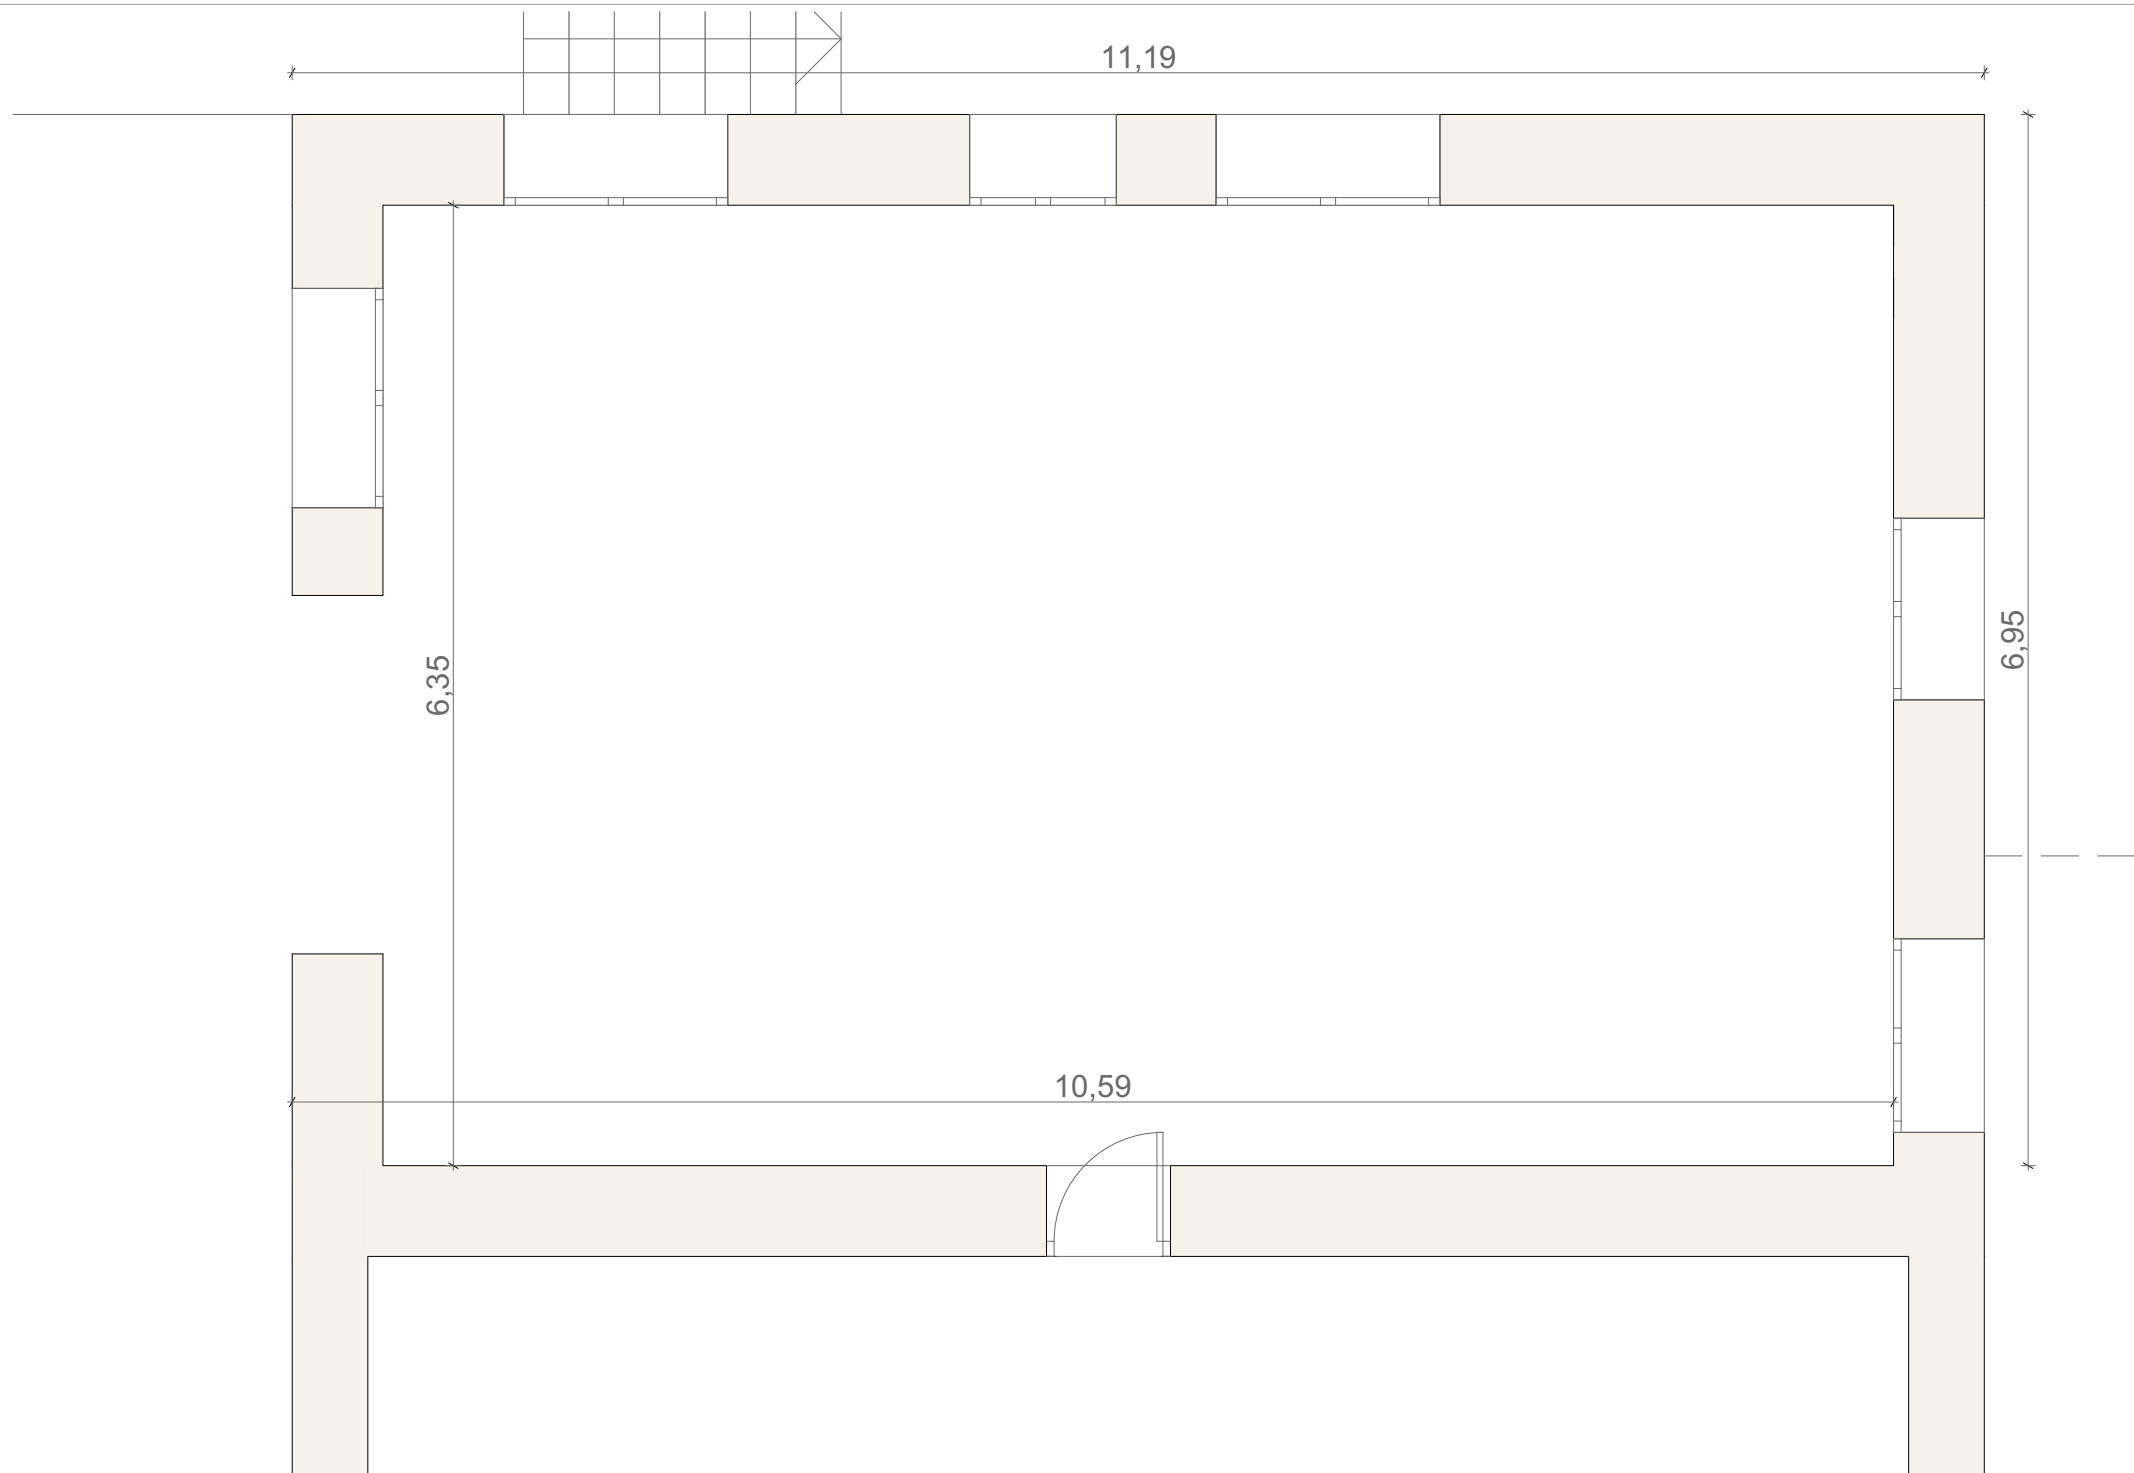


proyecto de rehabilitación de vivienda Calle Quinta 33 - 39750 Colindres
propiedad : carlos alberto neves cardoso - arquitecto: fernando cagigas solar

e 1/50 **PLANO 16**
planta baja cotas

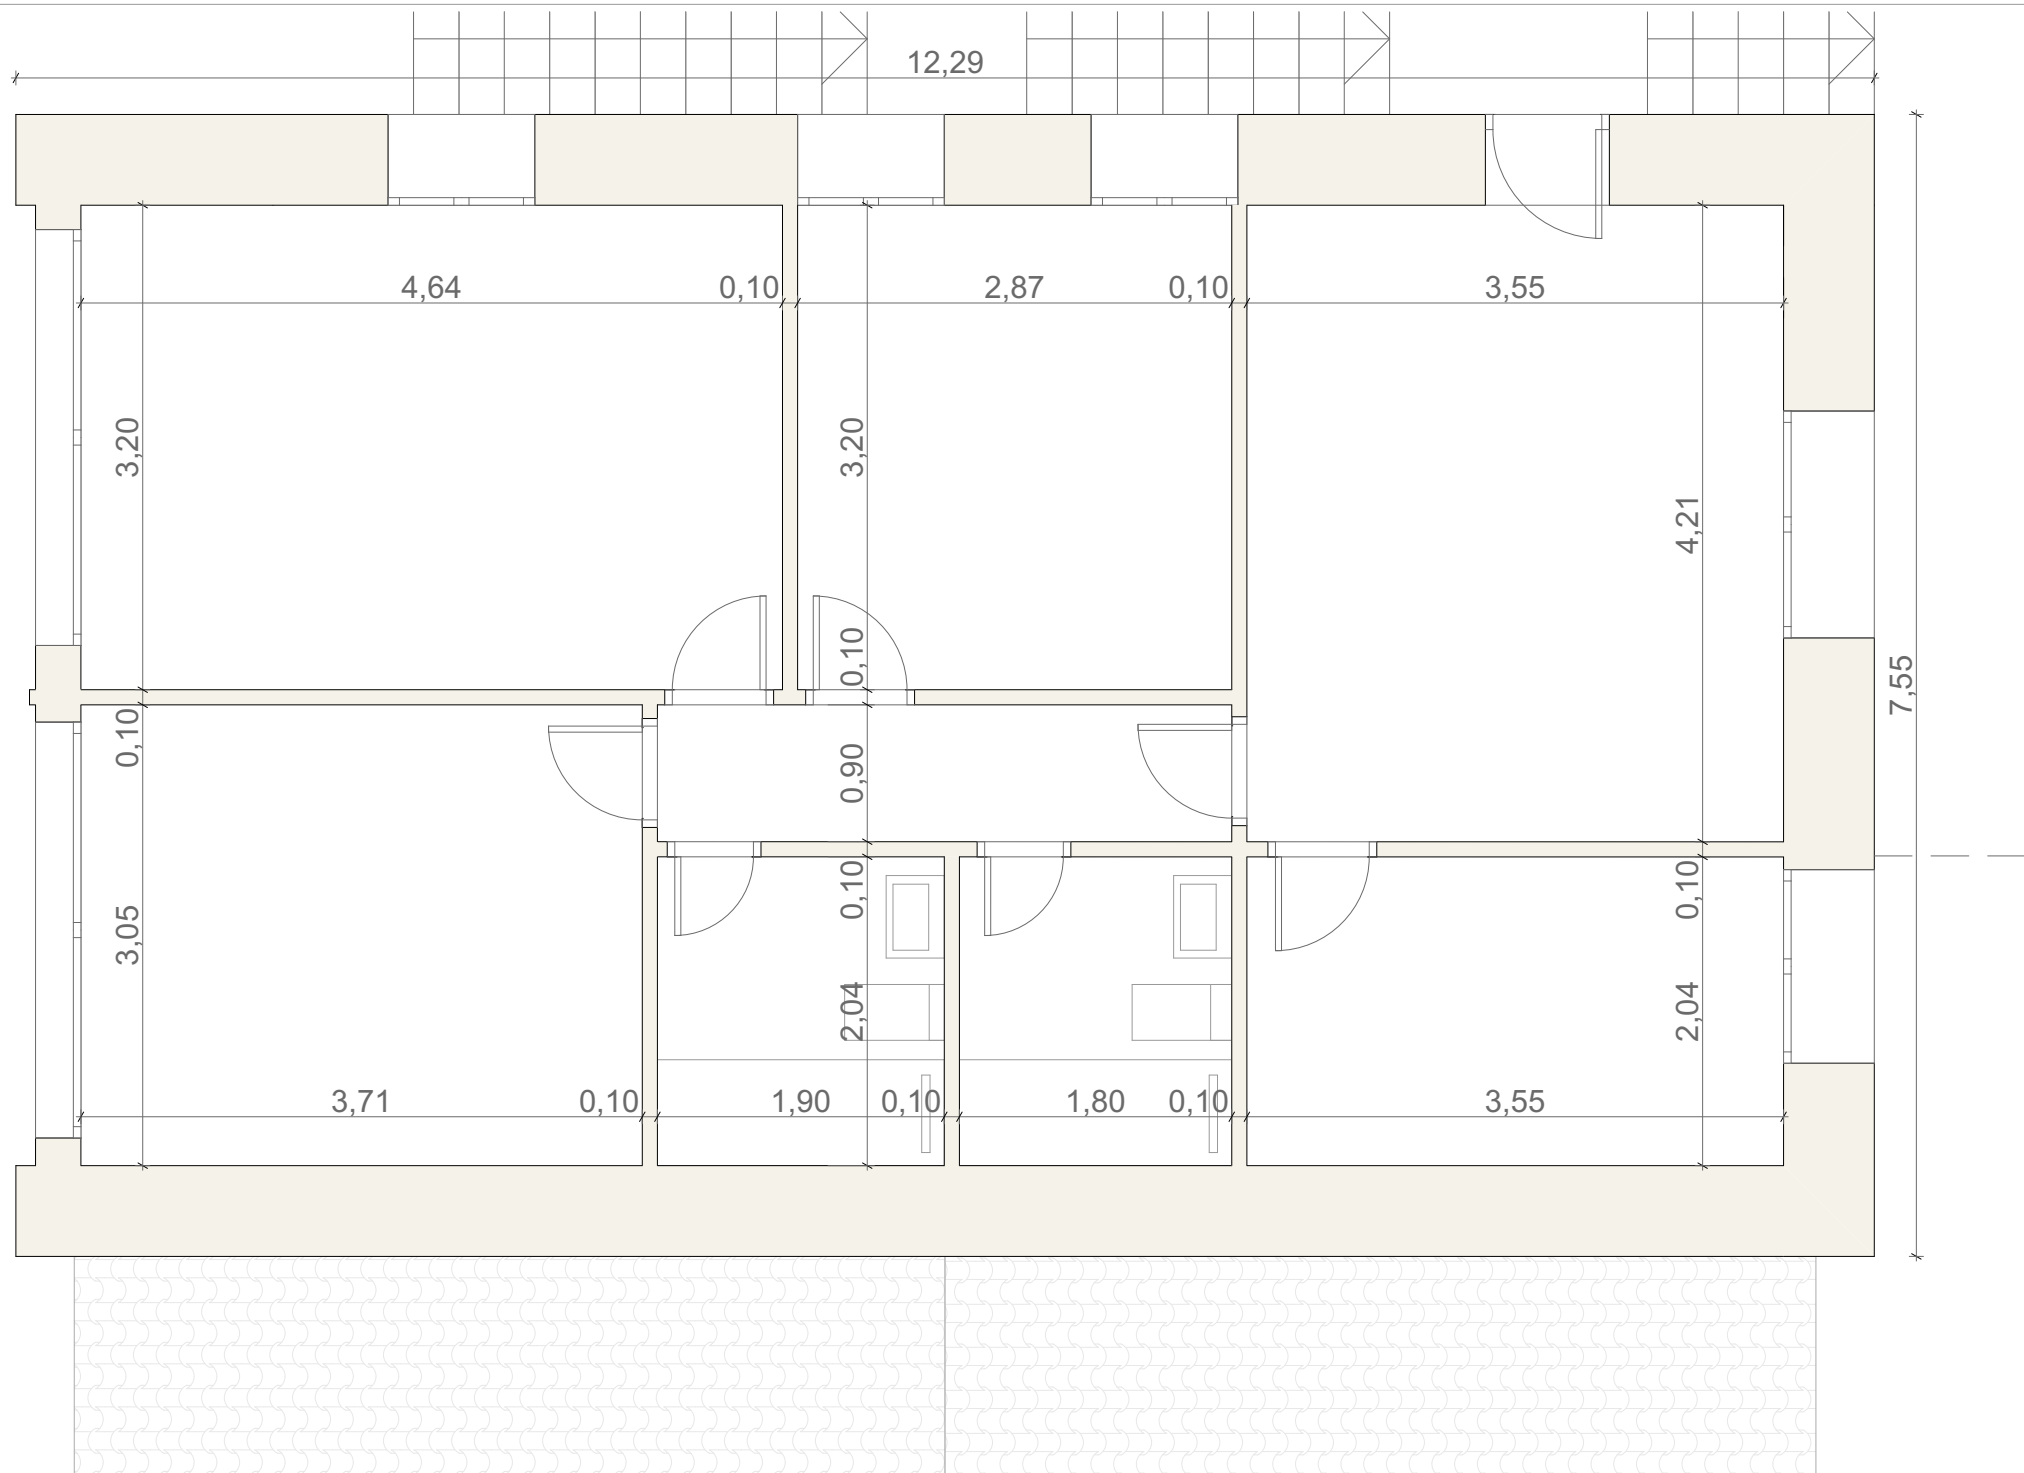

proyecto de rehabilitación de vivienda Calle Quinta 33 - 39750 Colindres
 propiedad : carlos alberto neves cardoso - arquitecto: fernando cagigas solar

PLANO 17
 e 1/50 pl. primera cotas

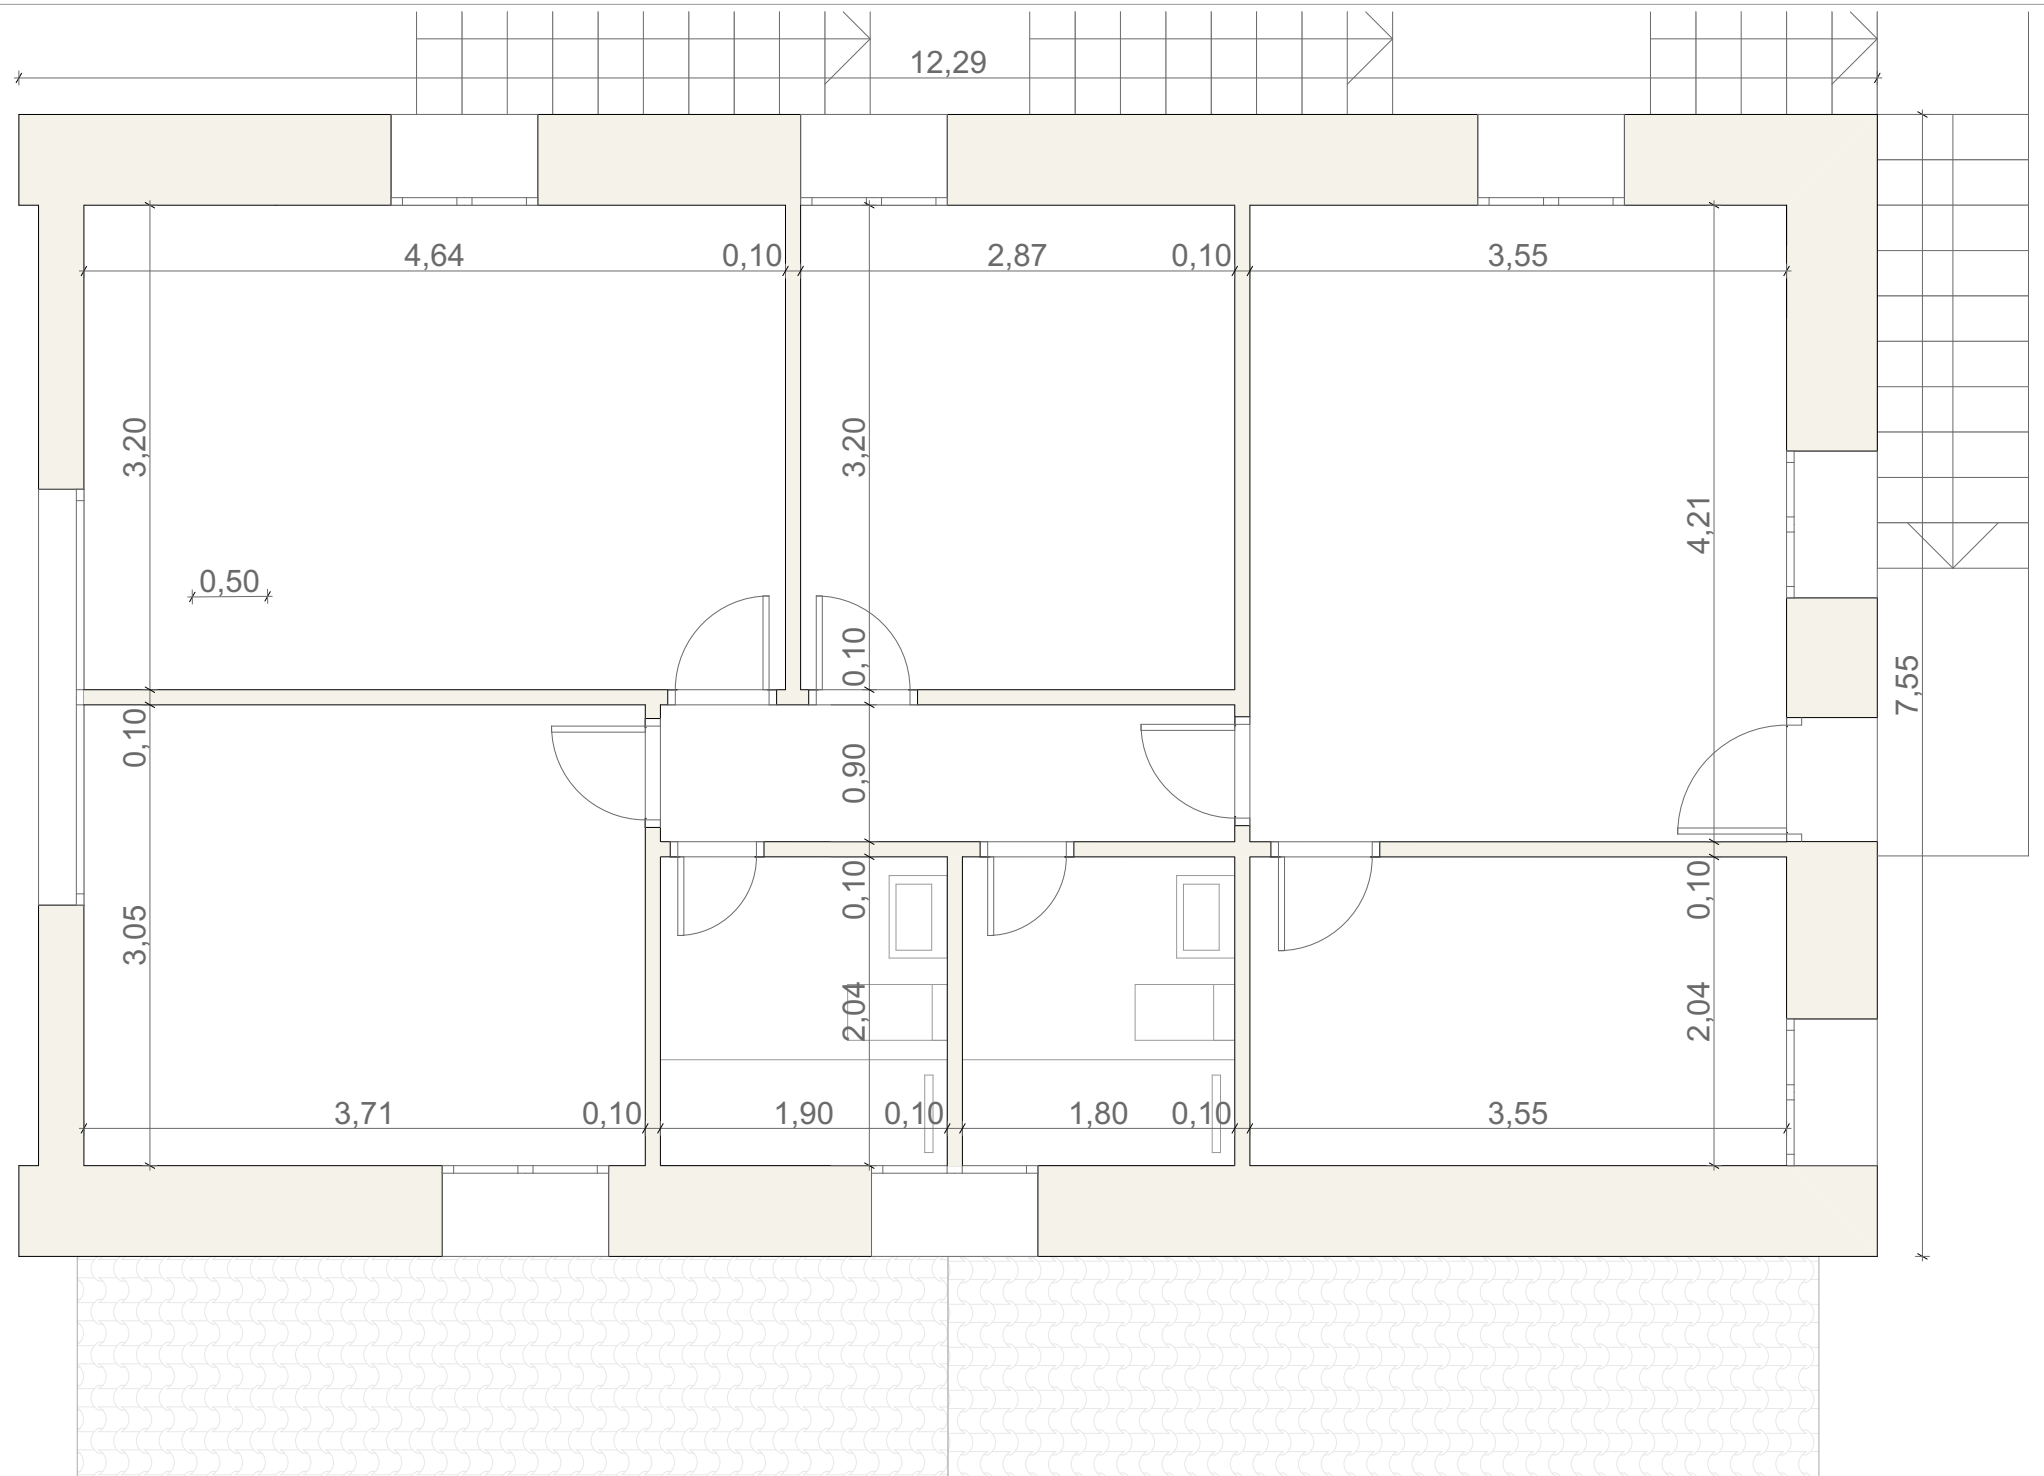

proyecto de rehabilitación de vivienda Calle Quinta 33 - 39750 Colindres
propiedad : carlos alberto neves cardoso - arquitecto: fernando cagigas solar


PLANO 18
e 1/50 pl. segunda cotas



proyecto de rehabilitación de vivienda Calle Quinta 33 - 39750 Colindres
propiedad : carlos alberto neves cardoso - arquitecto: fernando cagigas solar

e 1/50 **PLANO 19**
pl. cubierta cotas







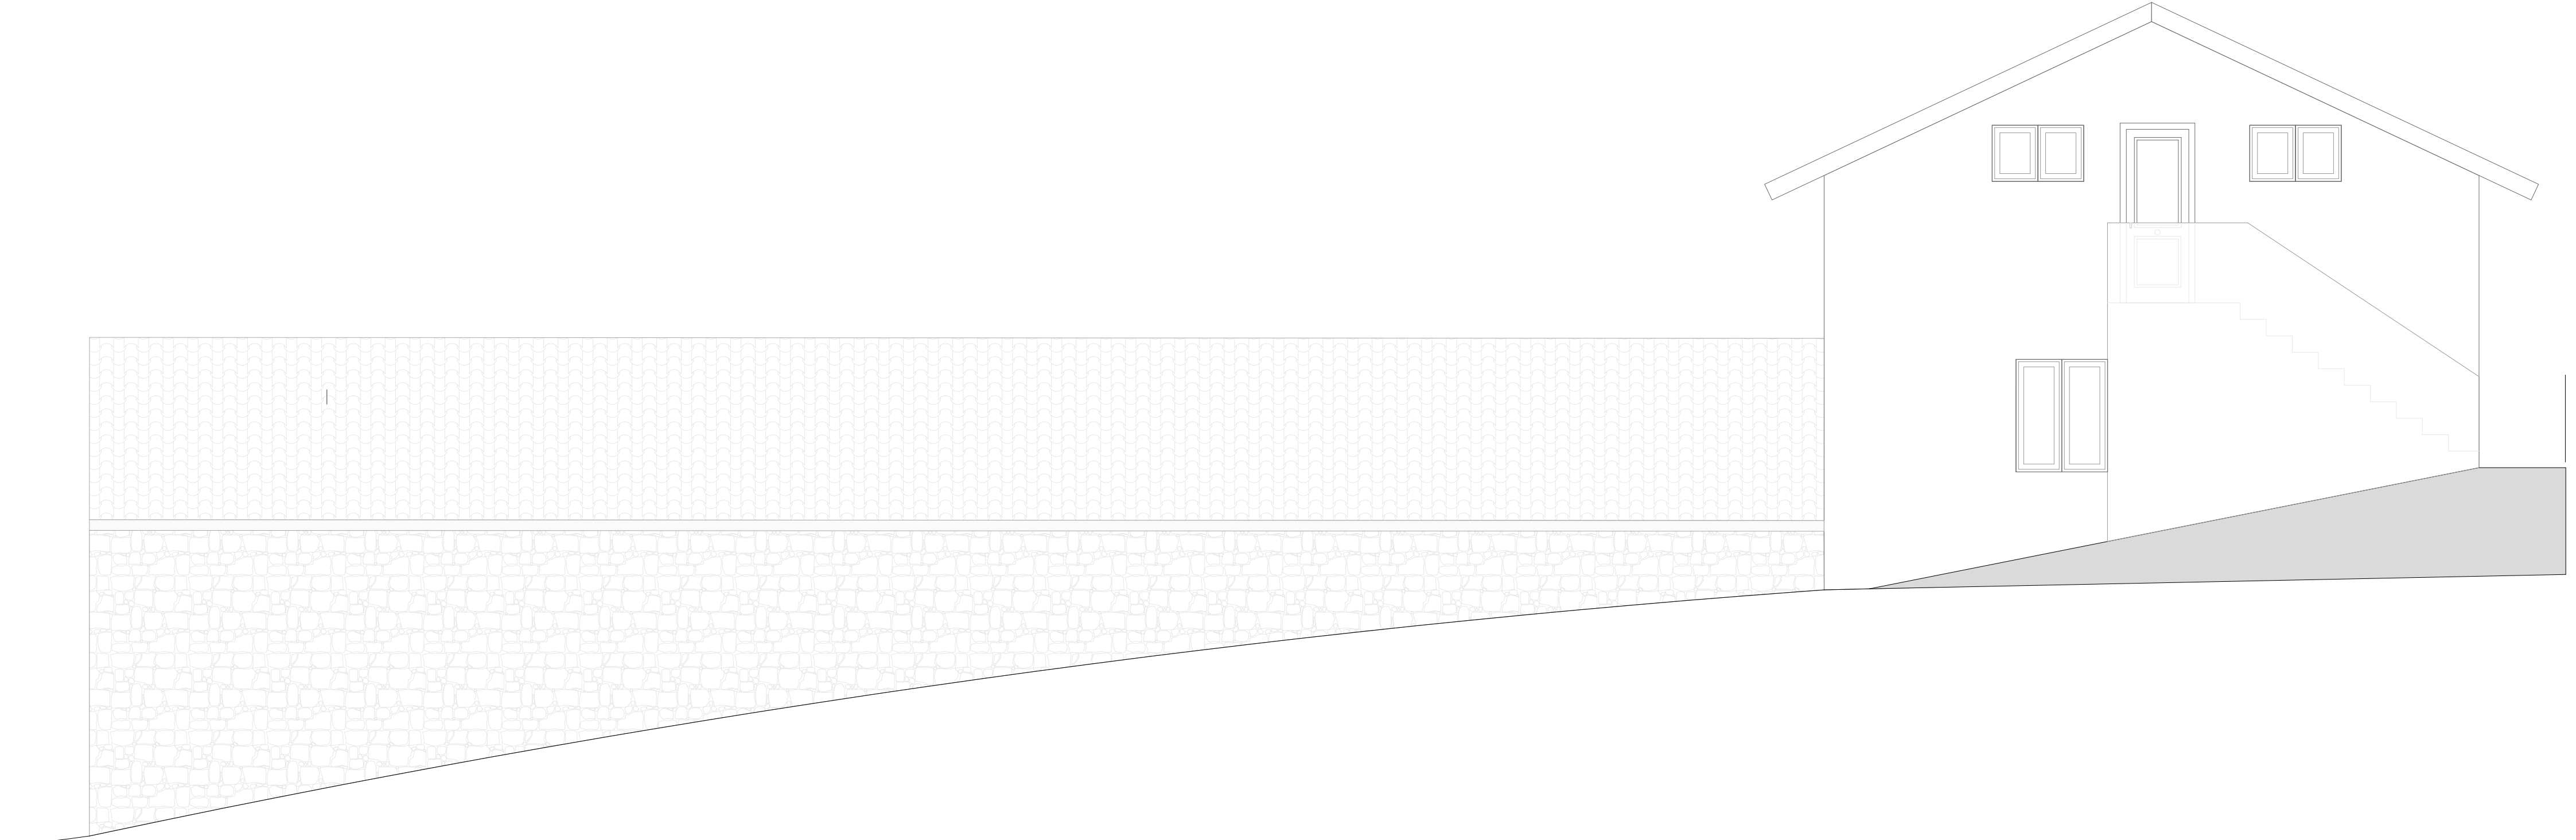




proyecto de rehabilitación de vivienda Calle Quinta 33 - 39750 Colindres
propiedad : carlos alberto neves cardoso - arquitecto: fernando cagigas solar


PLANO 22
e 1/50
alzado norte

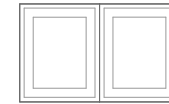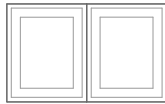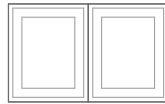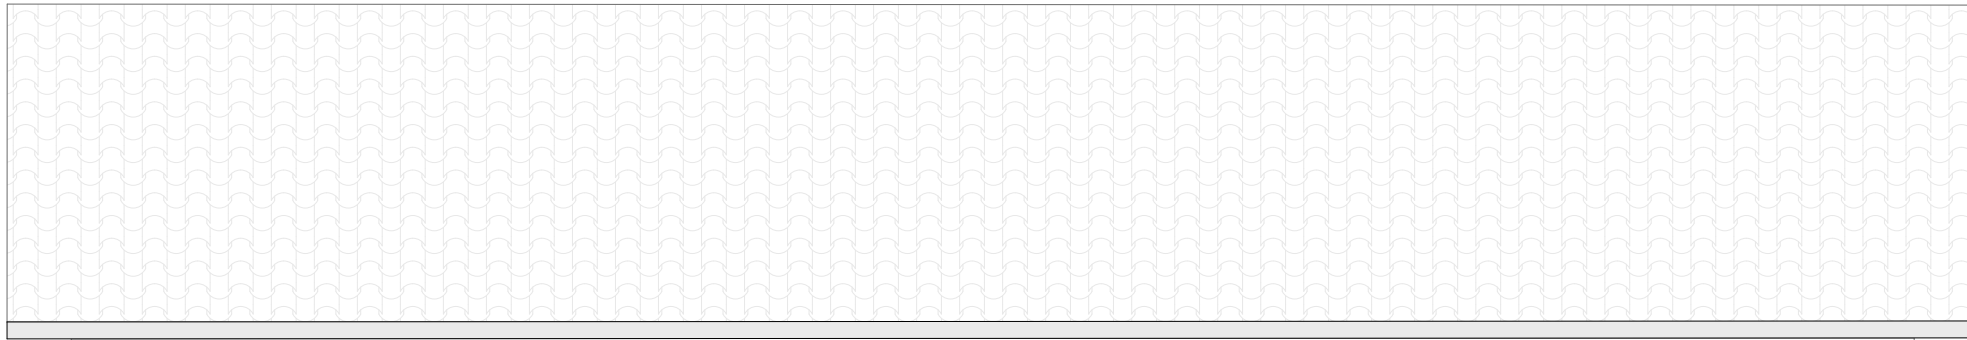

proyecto de rehabilitación de vivienda Calle Quinta 33 - 39750 Colindres
propiedad: carlos alberto neves cardoso - arquitecto: fernando cagigas solar


e 1/50 **PLANO 23**
alzado sur

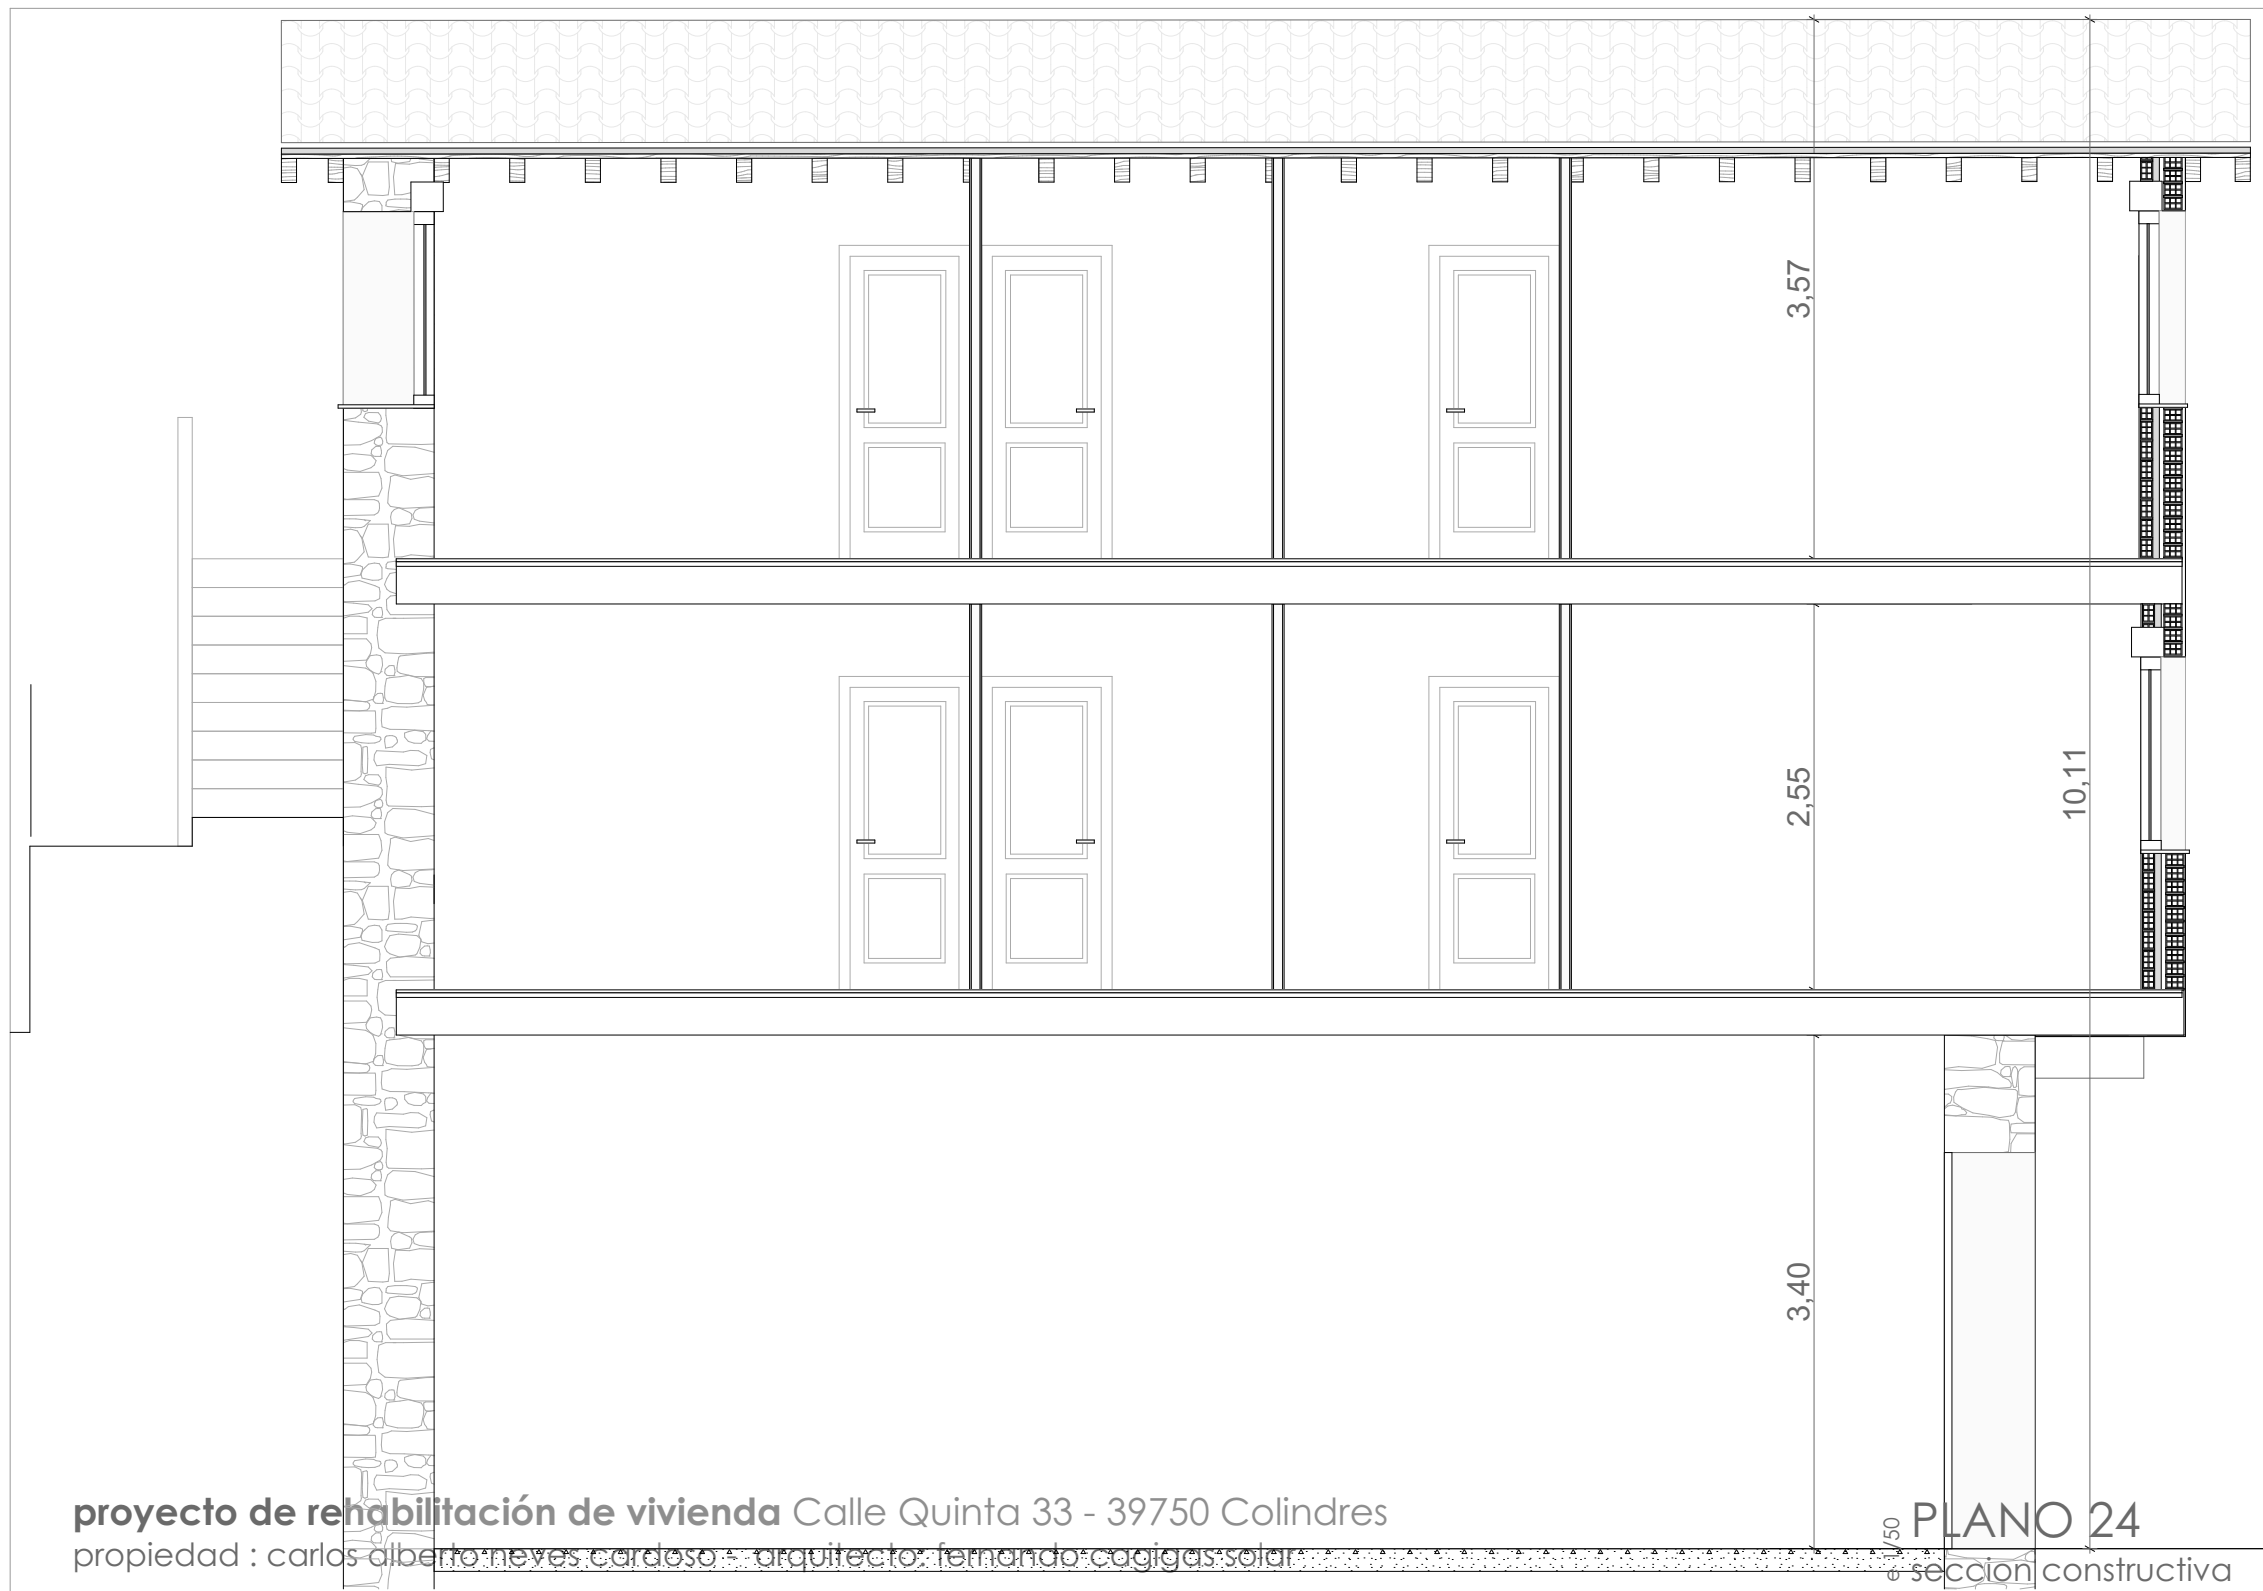

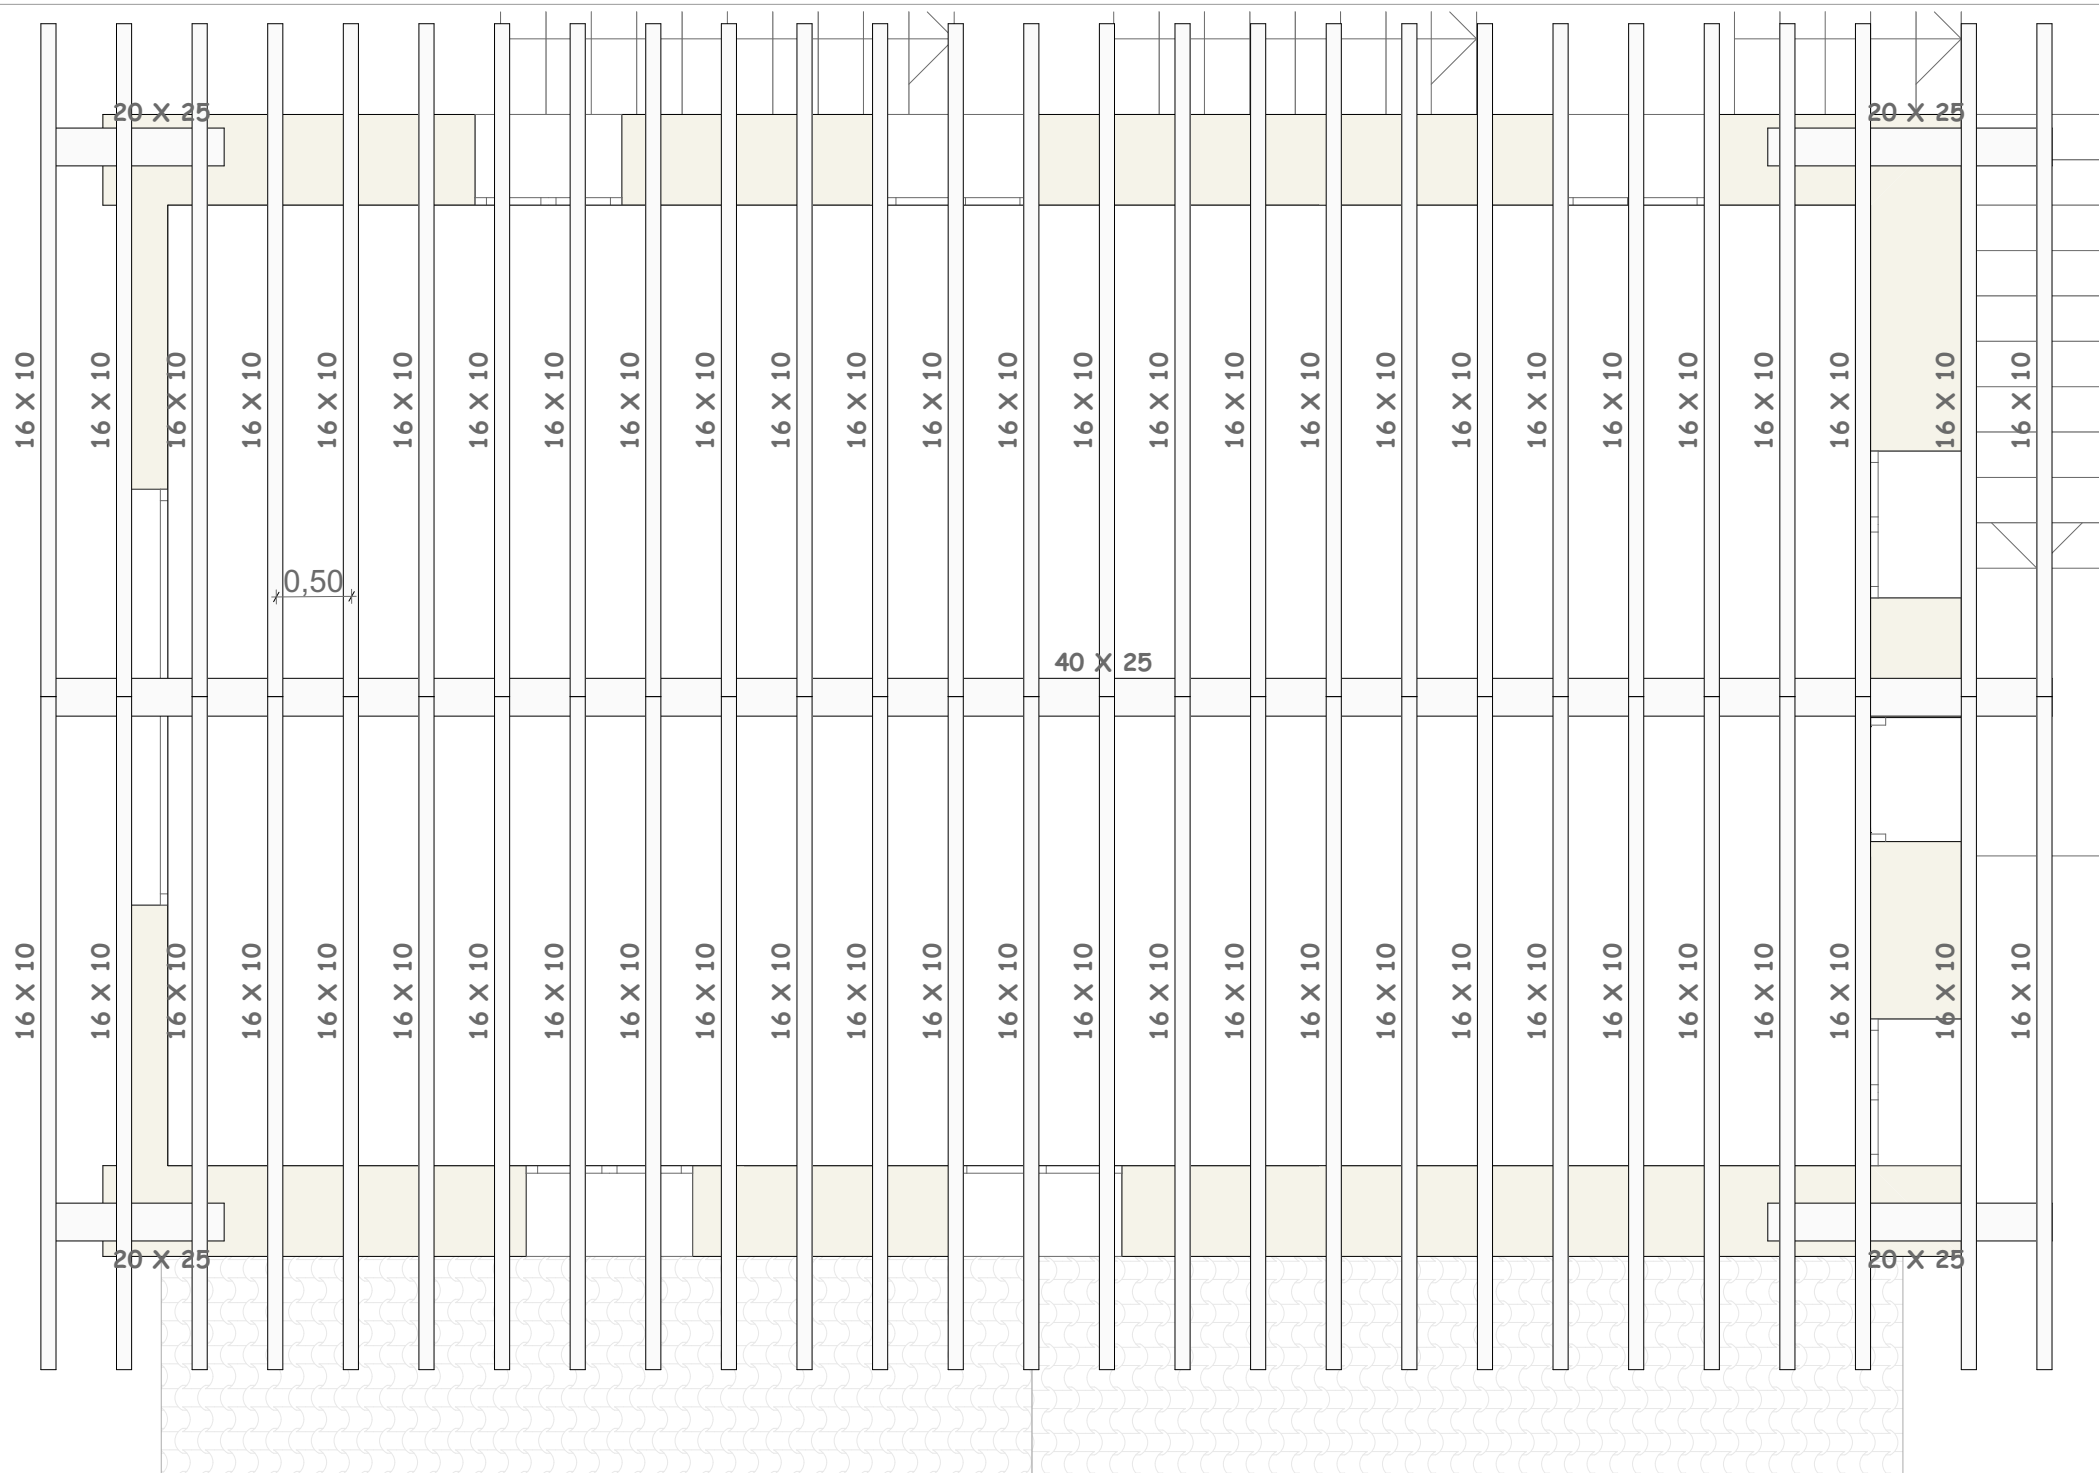

proyecto de rehabilitación de vivienda Calle Quinta 33 - 39750 Colindres
 propiedad : carlos alberto neves cardoso - arquitecto: fernando cagigas solar


e 1/50 **PLANO 25**
 estructura cubierta

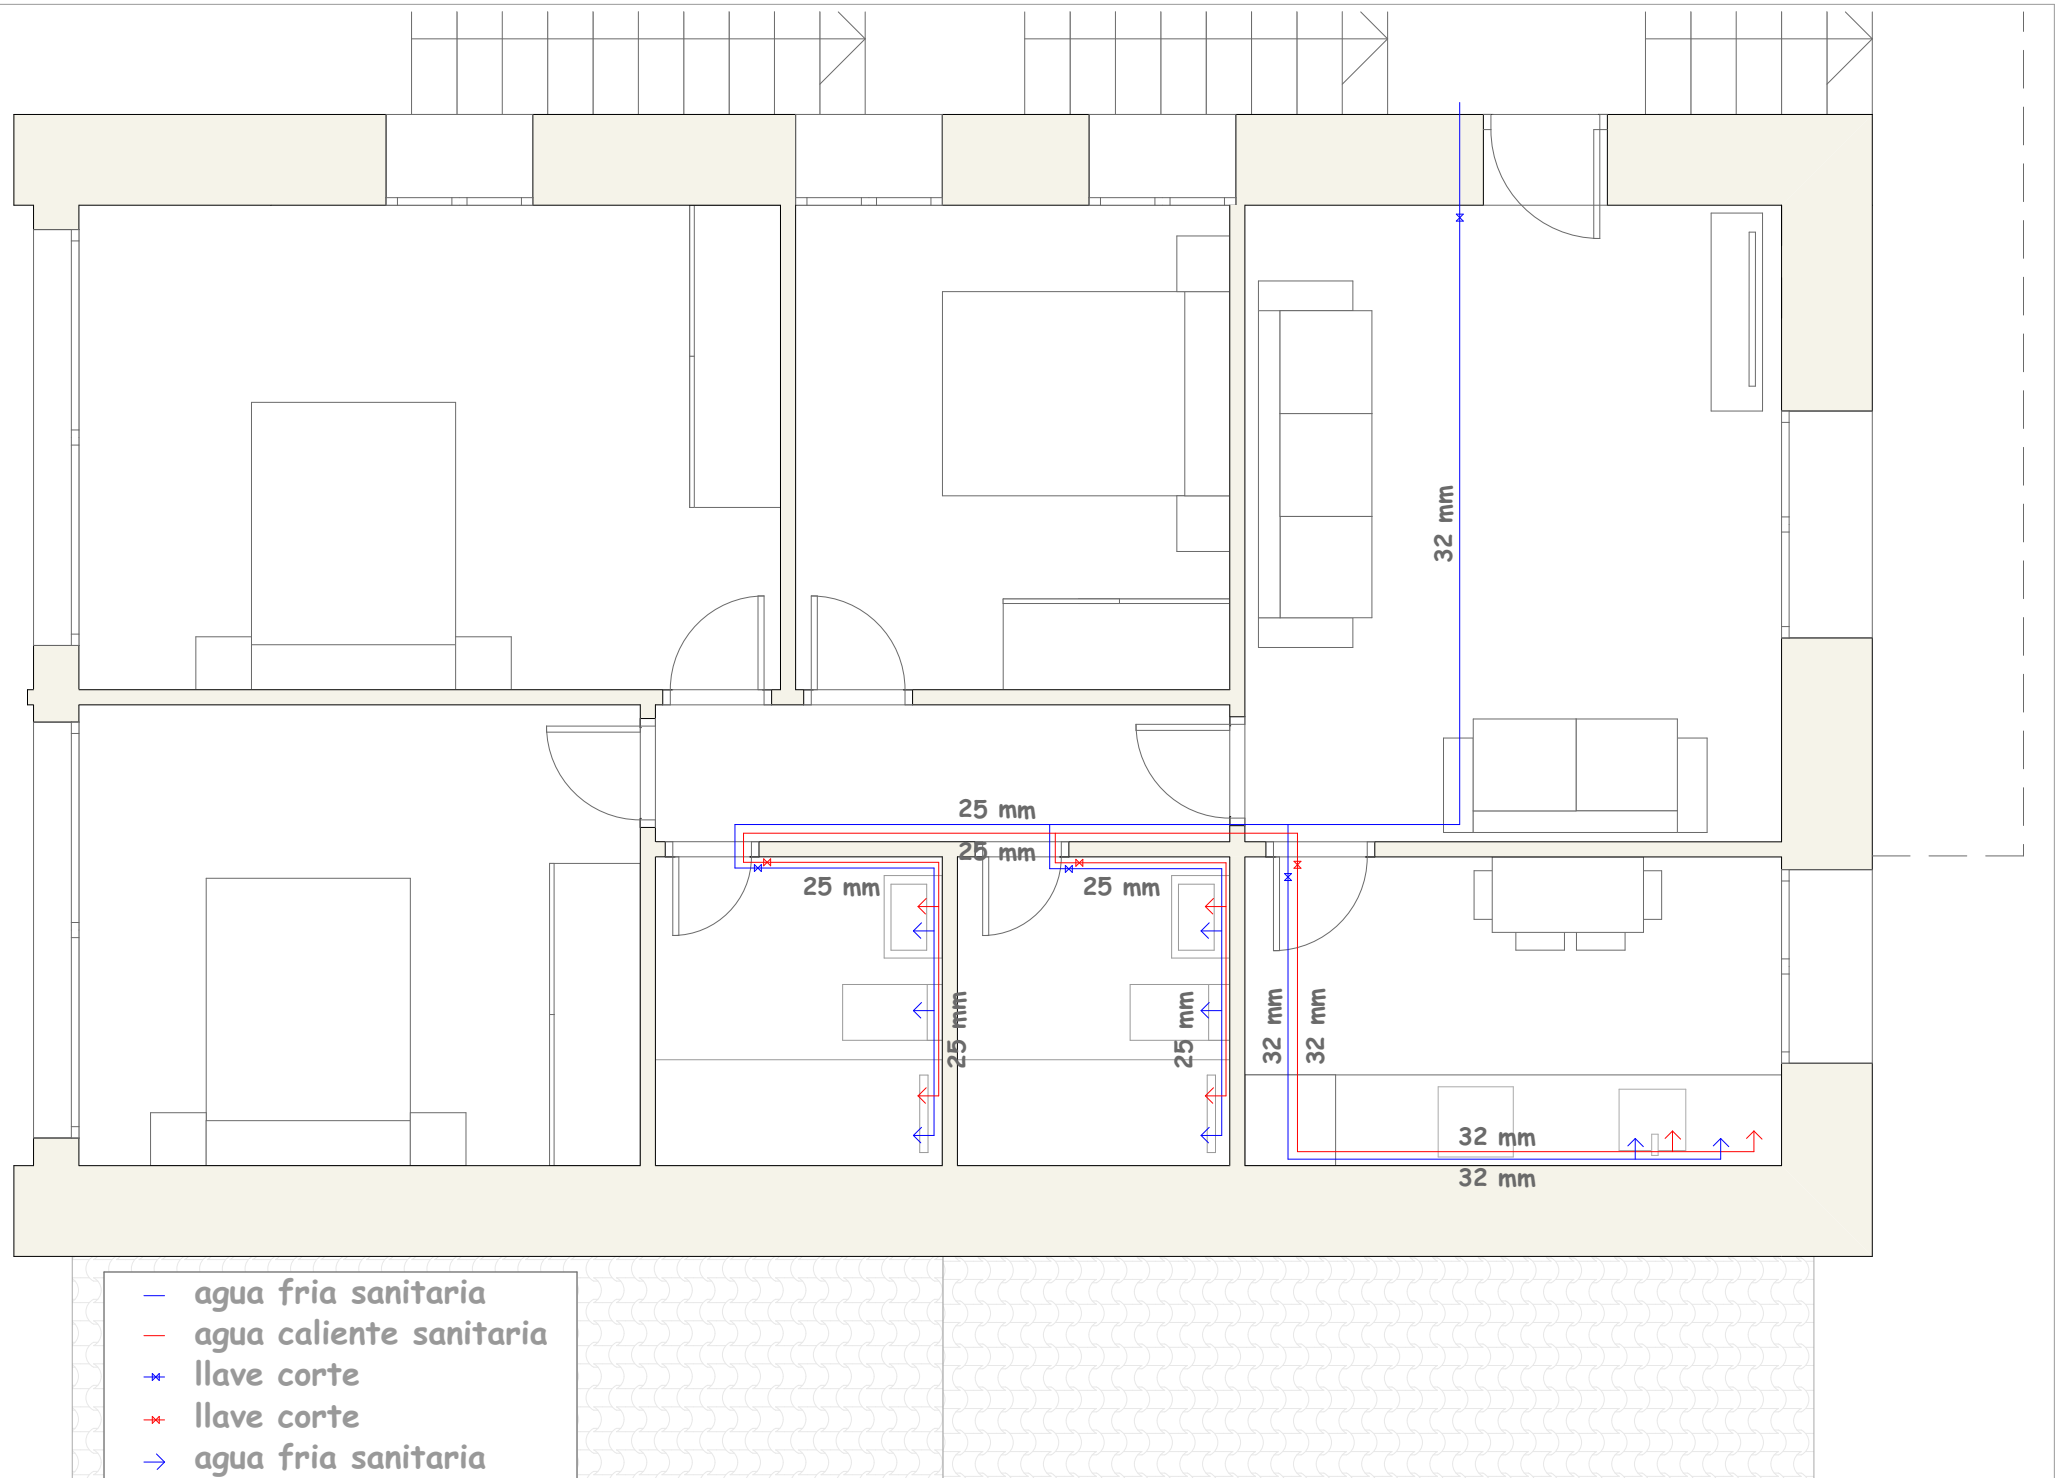

proyecto de rehabilitación de vivienda Calle Quinta 33 - 39750 Colindres
 propiedad : carlos alberto neves cardoso - arquitecto: fernando cagigas solar


e 1/50 **PLANO 26**
 pl. primera fontaneria



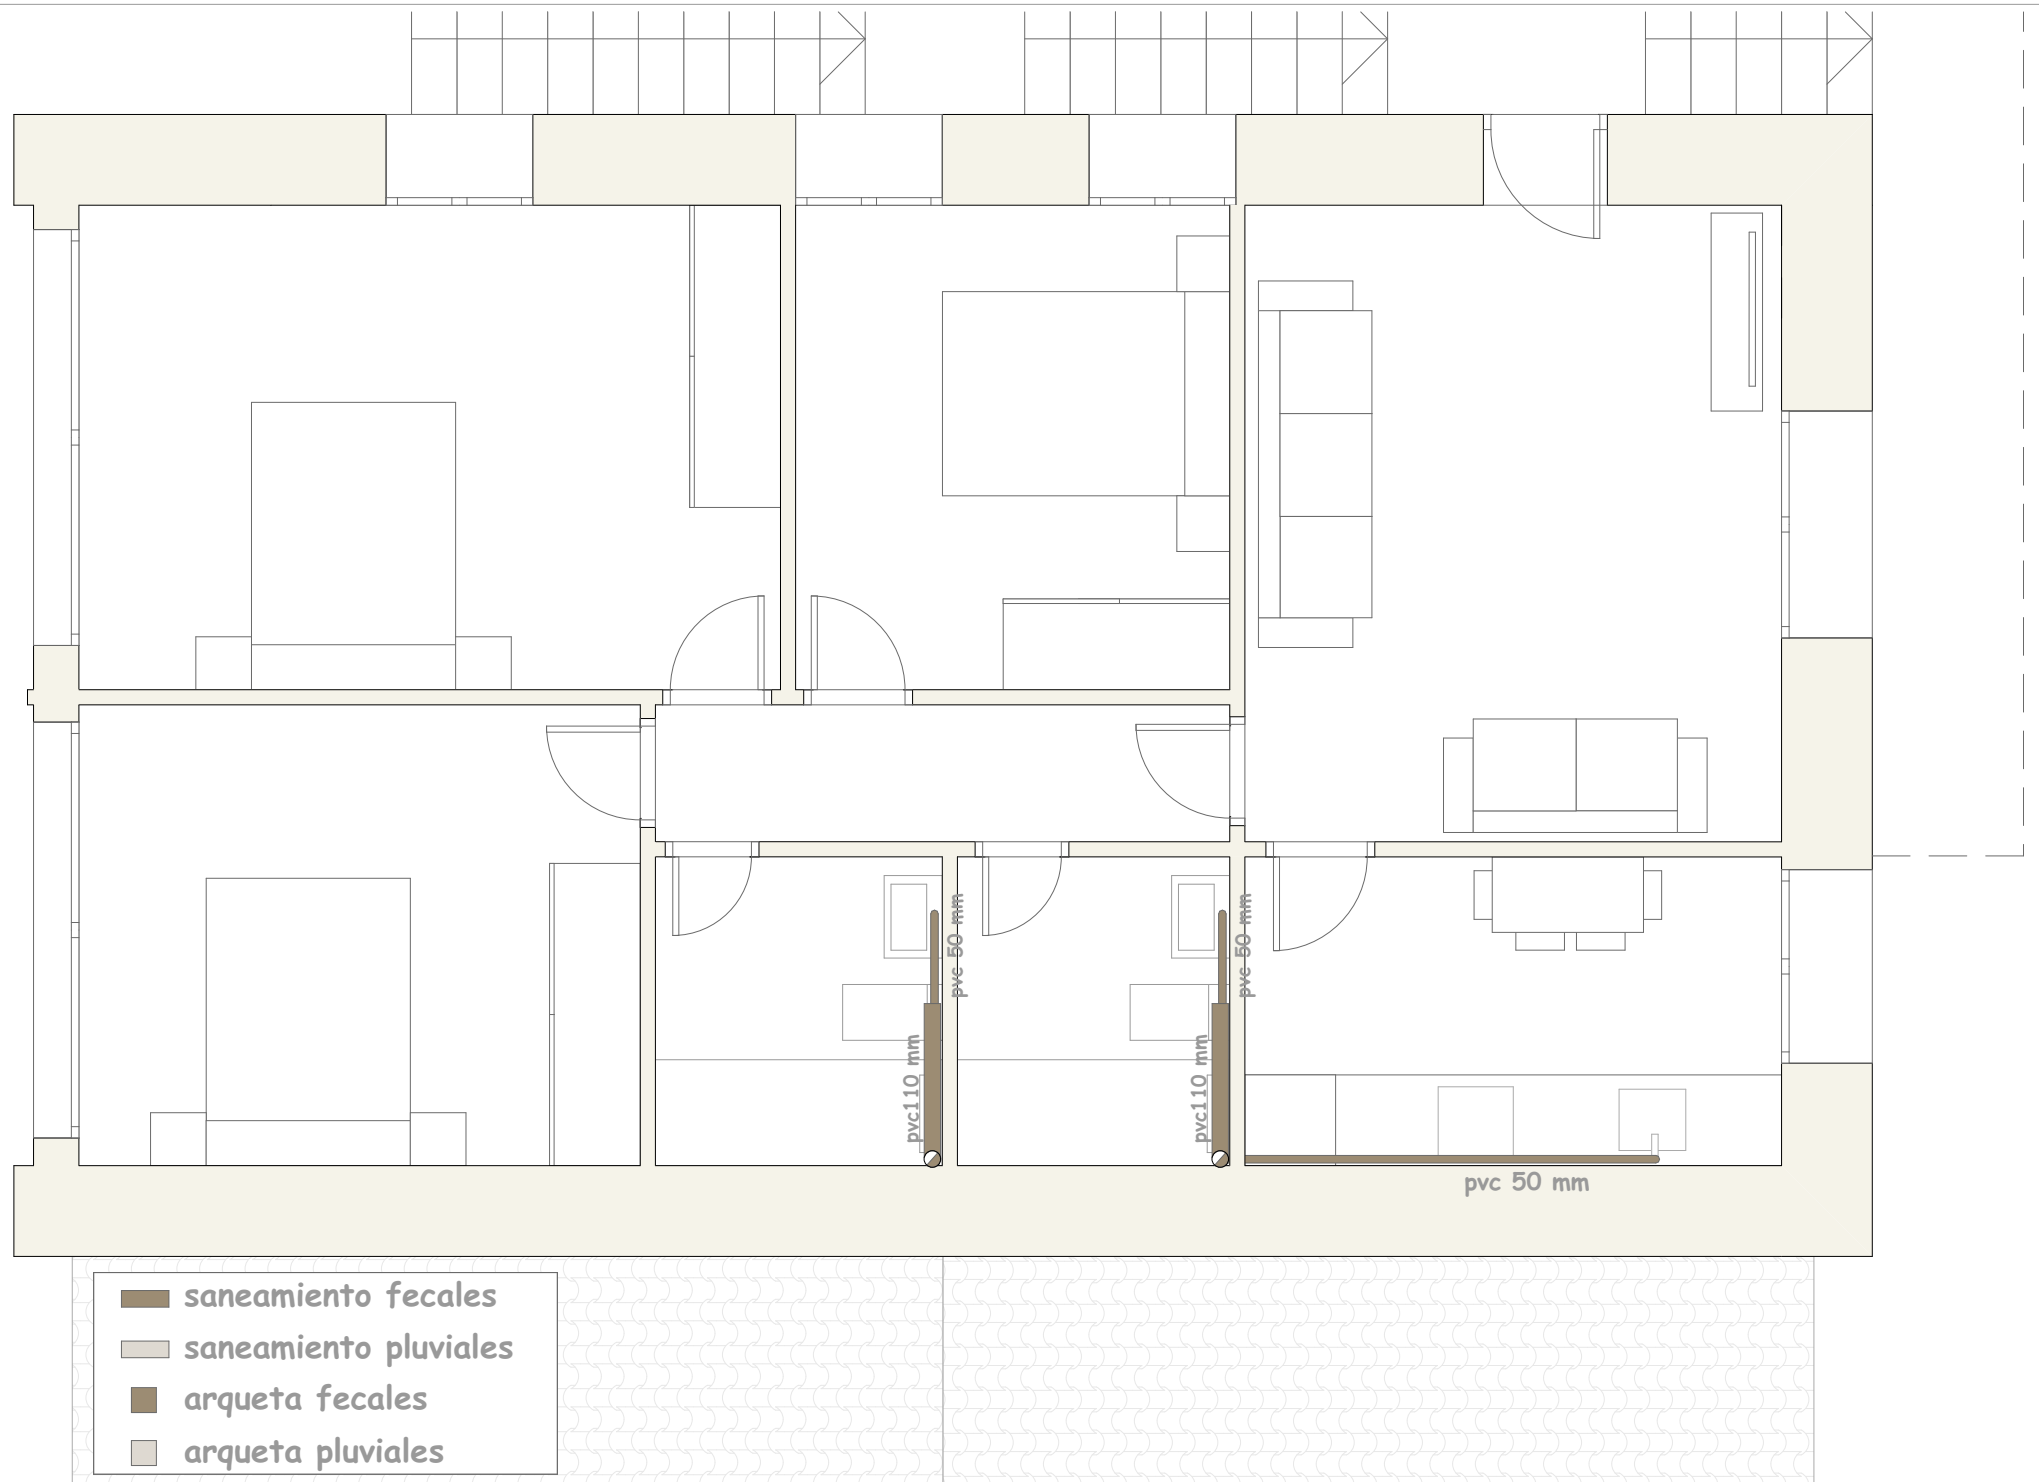


proyecto de rehabilitación de vivienda Calle Quinta 33 - 39750 Colindres
 propiedad : carlos alberto neves cardoso - arquitecto: fernando cagigas solar

e 1/50 **PLANO 28**
 primera saneamiento

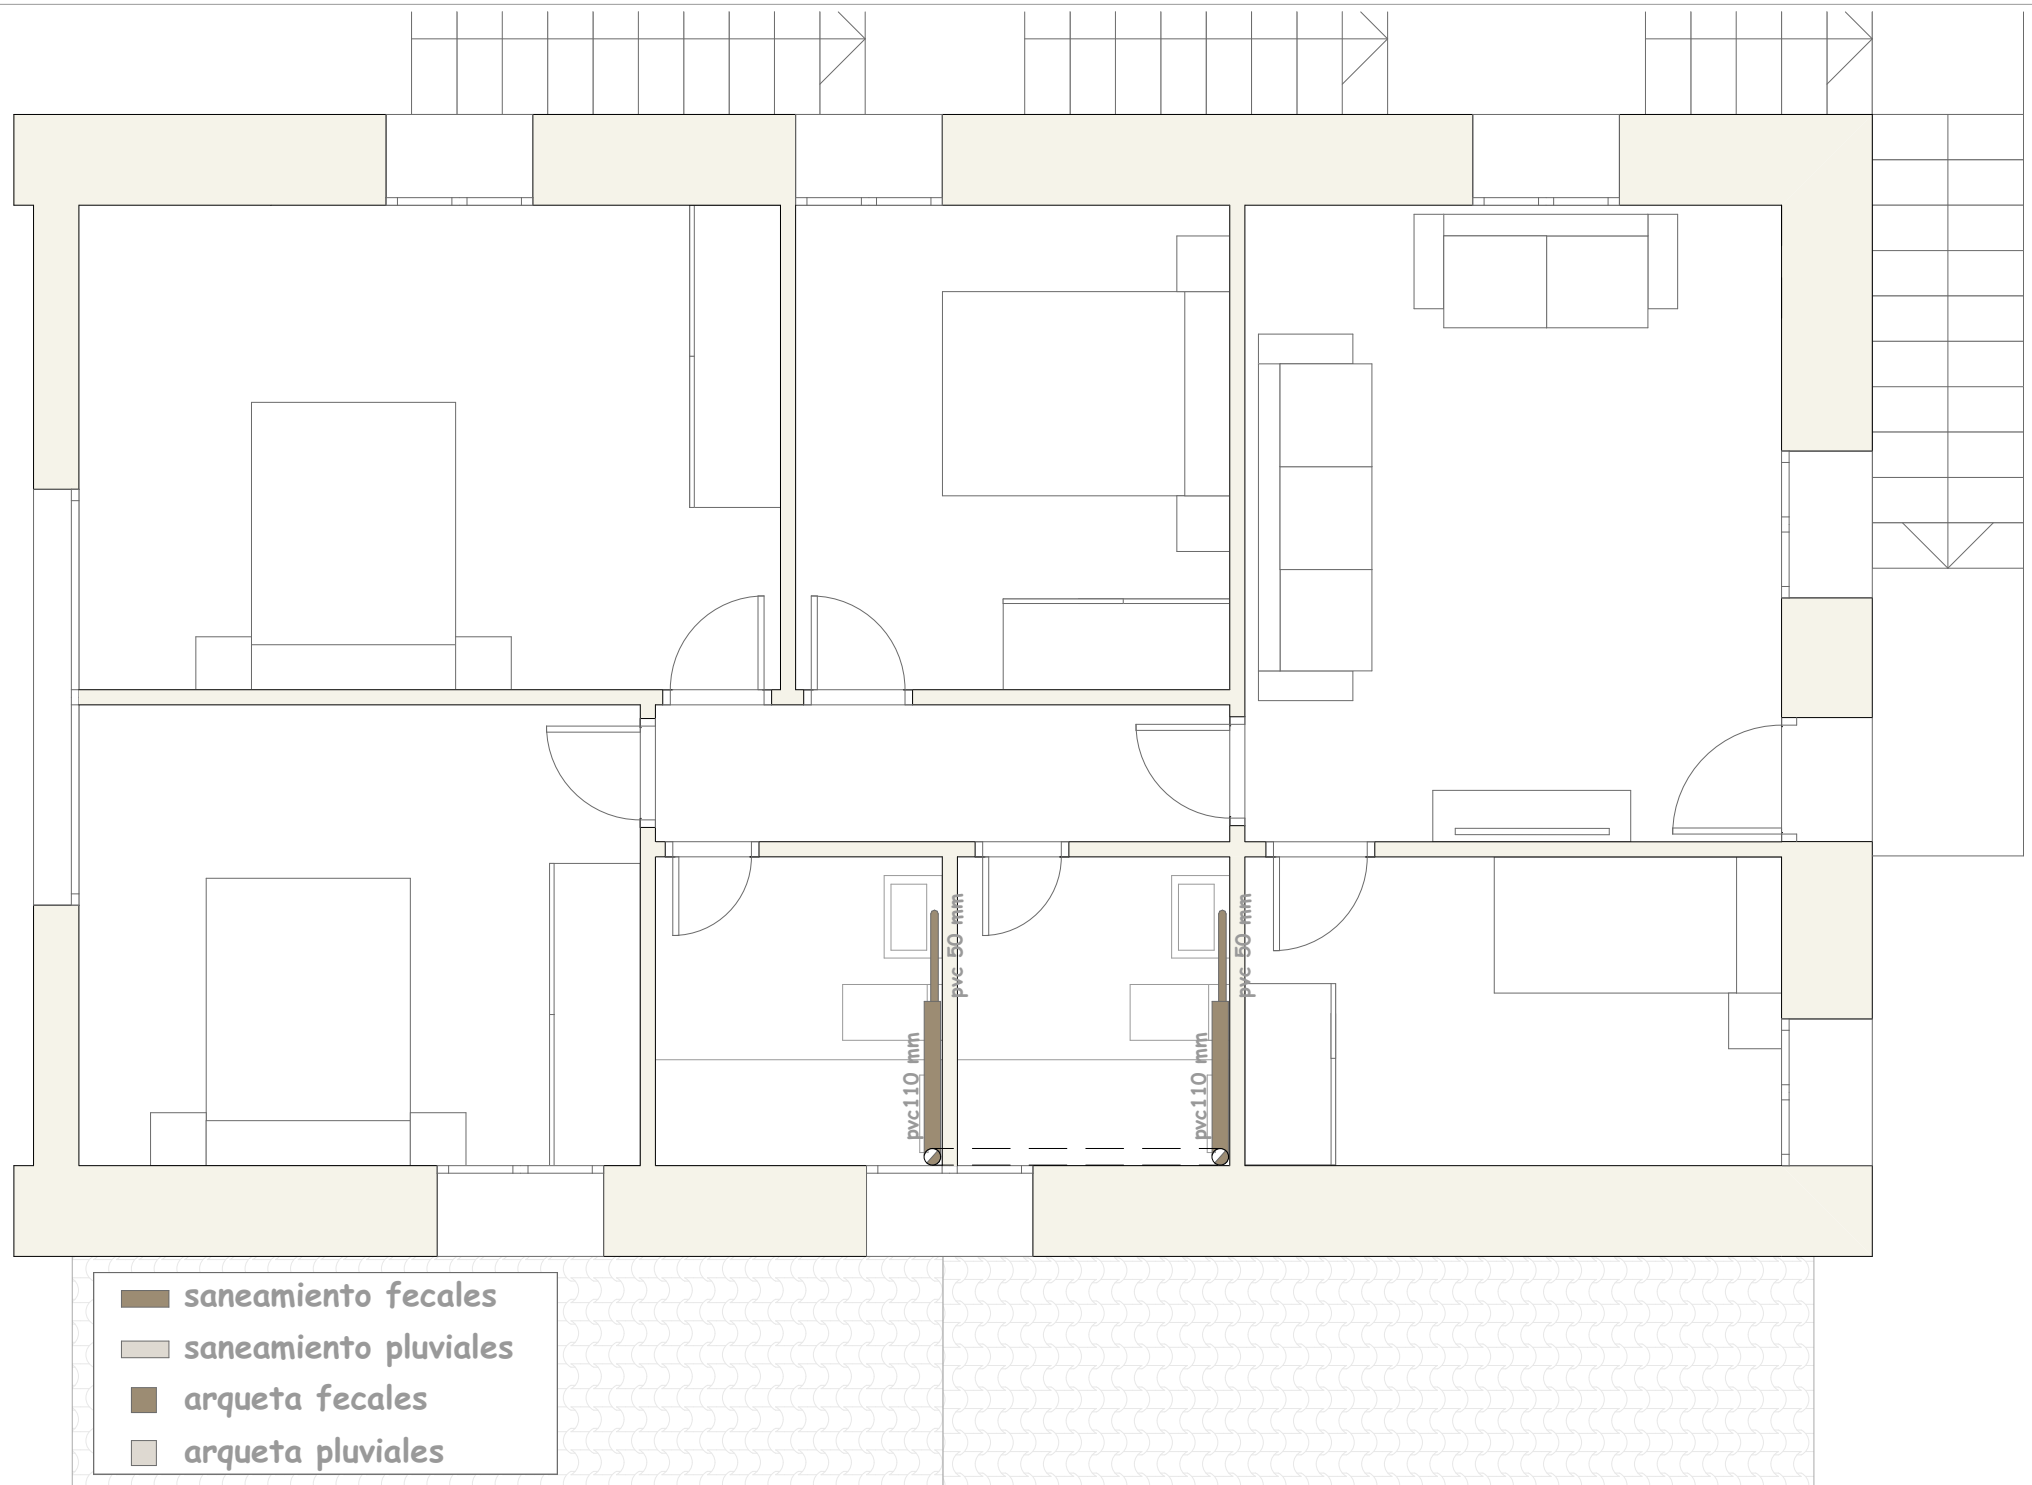


proyecto de rehabilitación de vivienda Calle Quinta 33 - 39750 Colindres
 propiedad : carlos alberto neves cardoso - arquitecto: fernando cagigas solar

e 1/50 **PLANO 29**
 segunda saneamiento

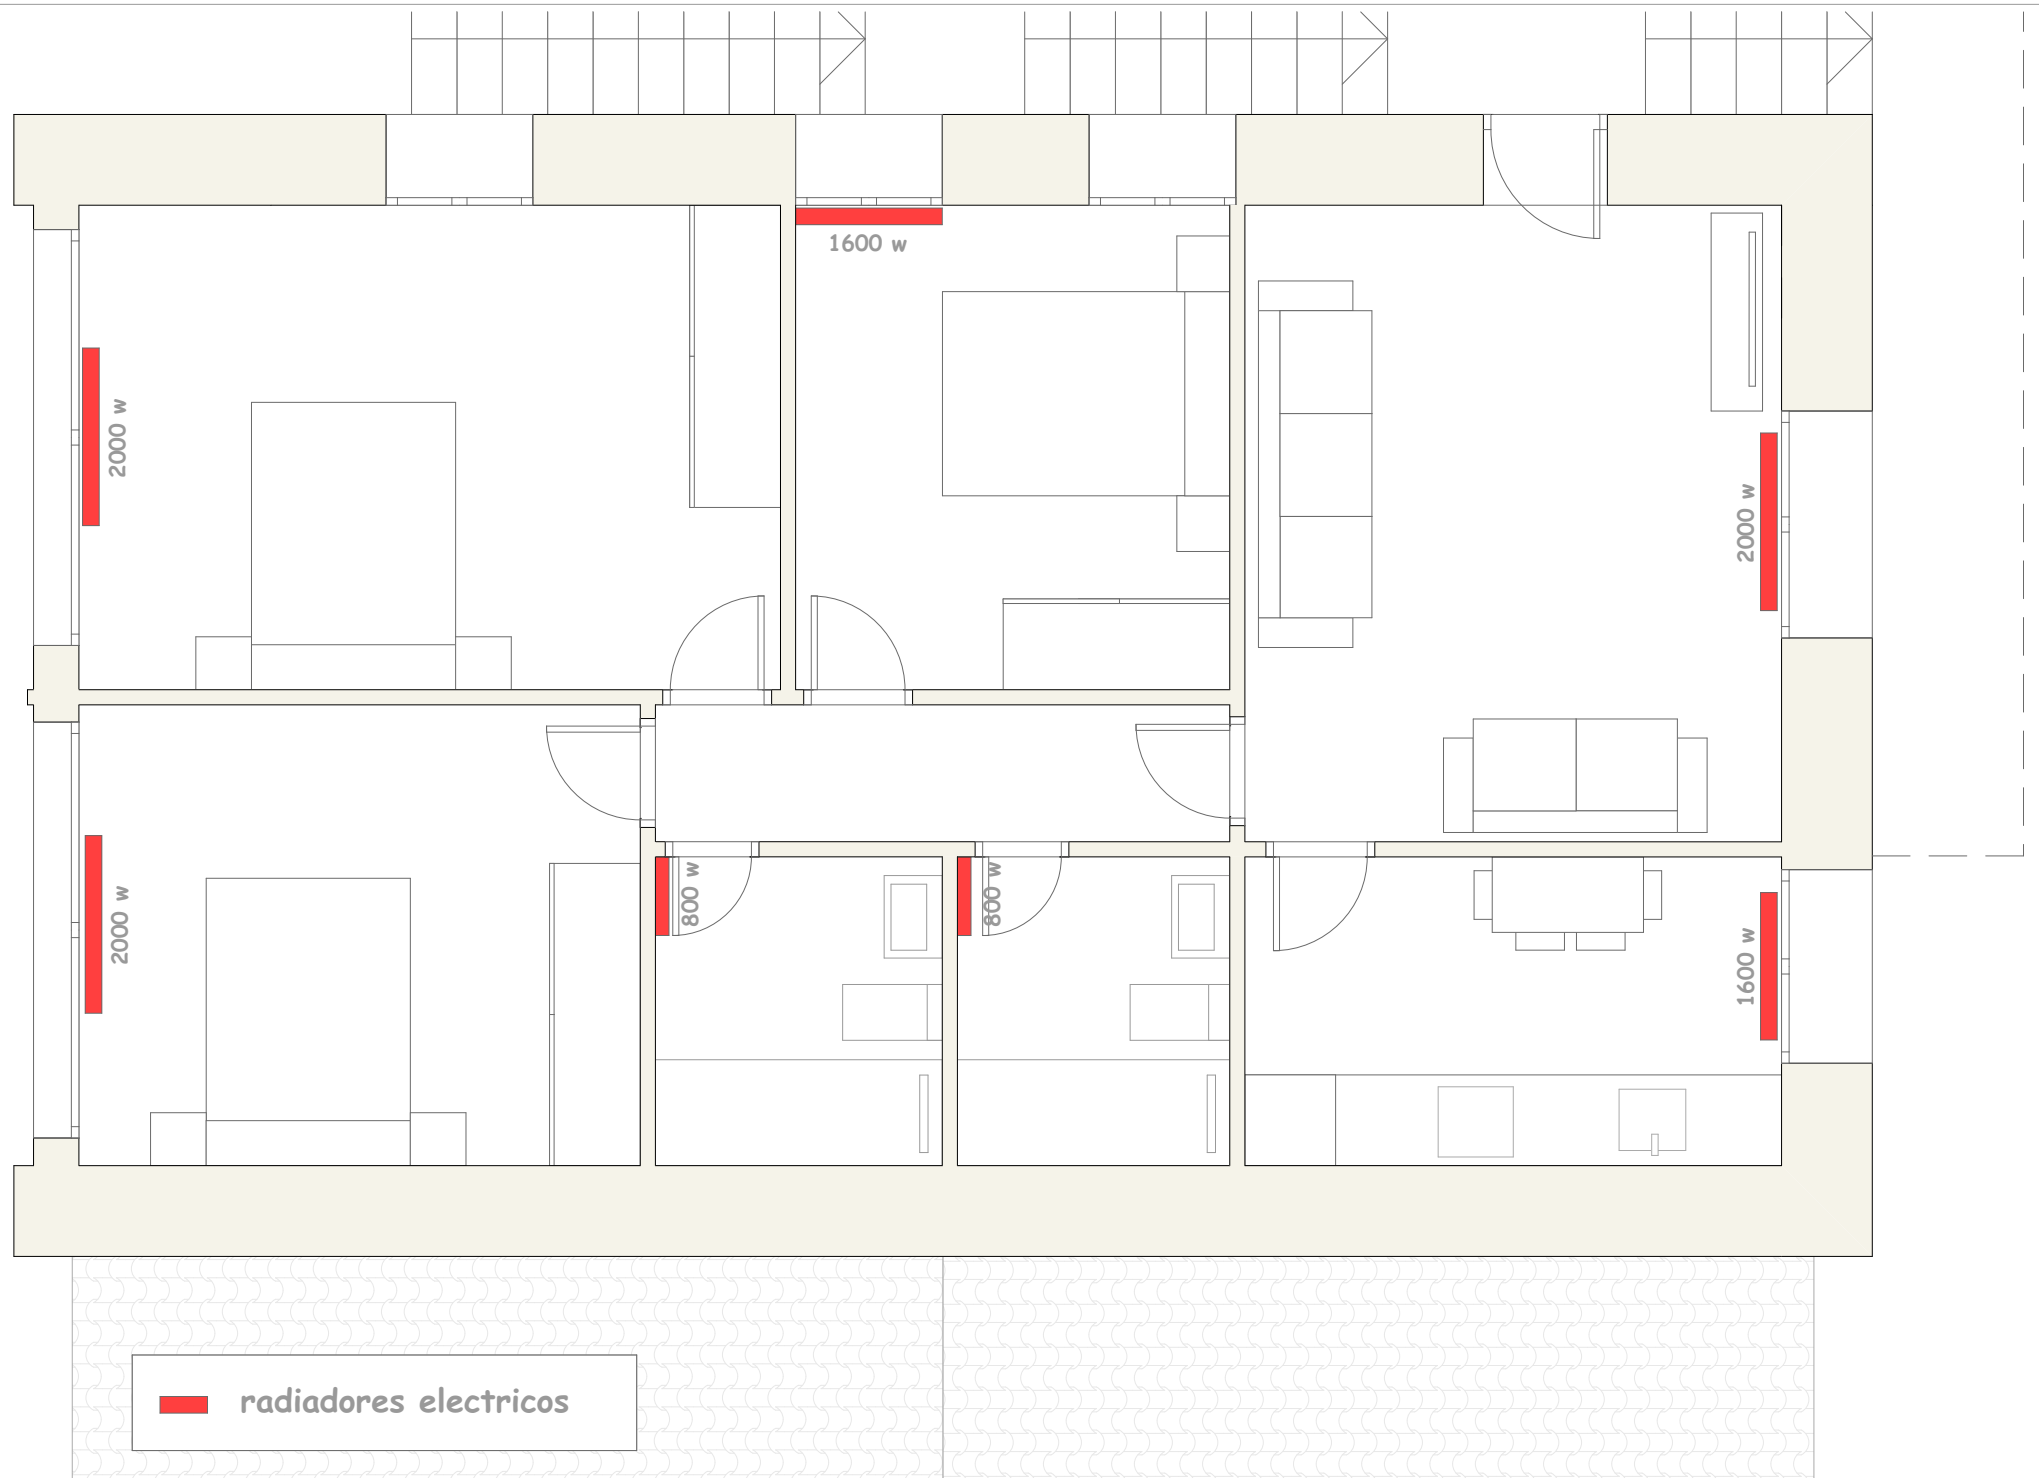


proyecto de rehabilitación de vivienda Calle Quinta 33 - 39750 Colindres
propiedad : carlos alberto neves cardoso - arquitecto: fernando cagigas solar

e 1/50 **PLANO 30**
primera calefaccion

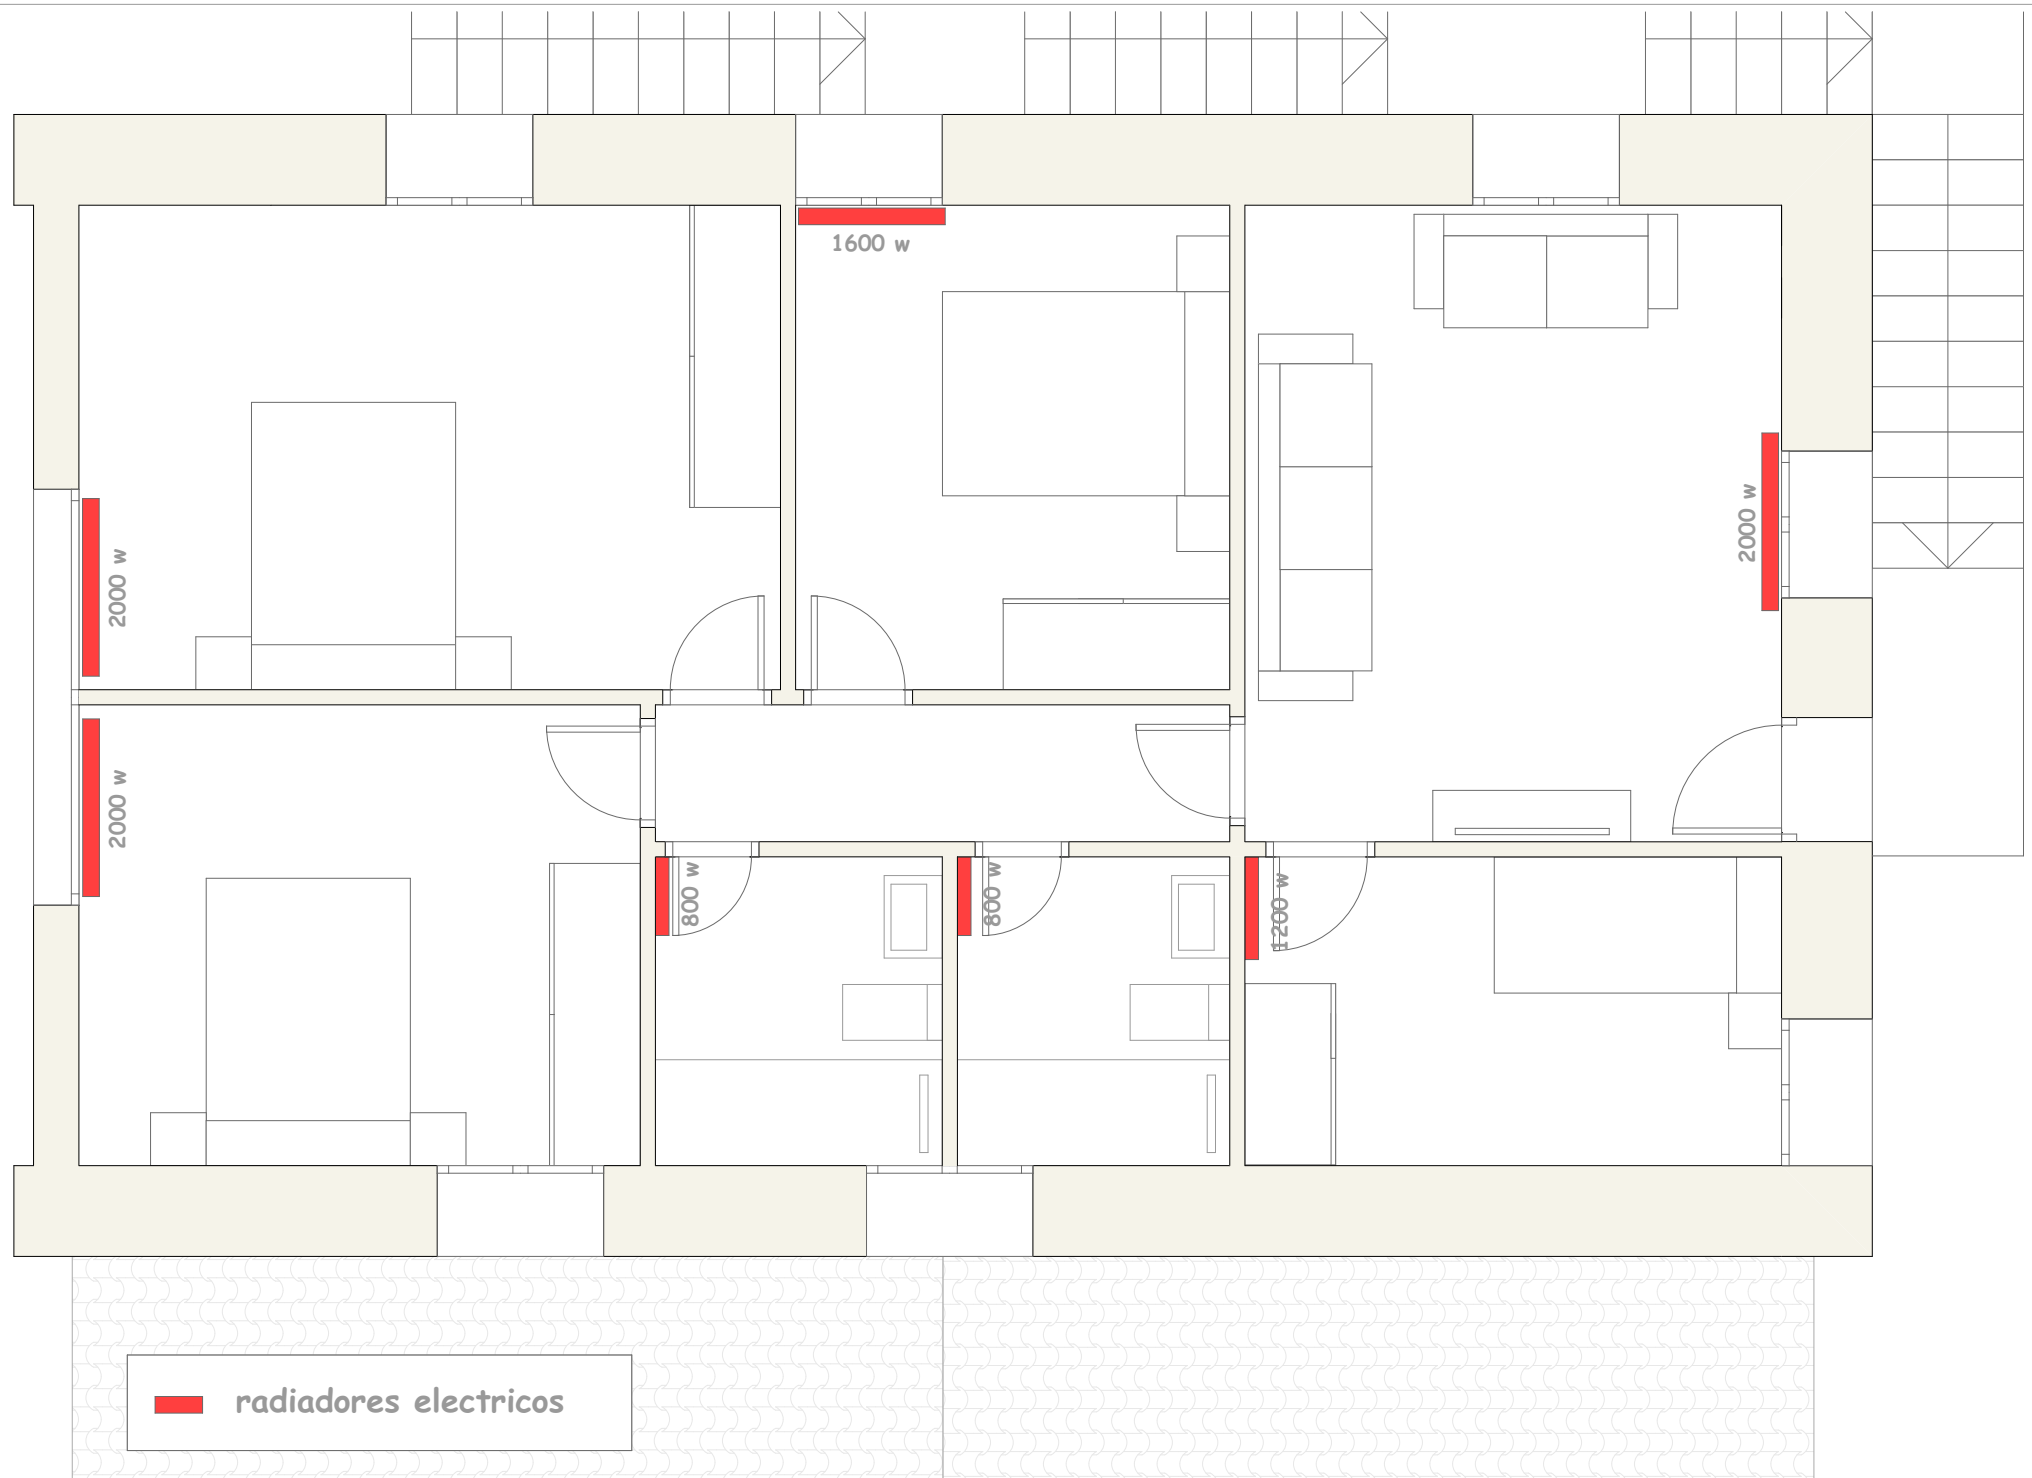


proyecto de rehabilitación de vivienda Calle Quinta 33 - 39750 Colindres
propiedad : carlos alberto neves cardoso - arquitecto: fernando cagigas solar

PLANO 31
e 1/50 segunda calefaccion

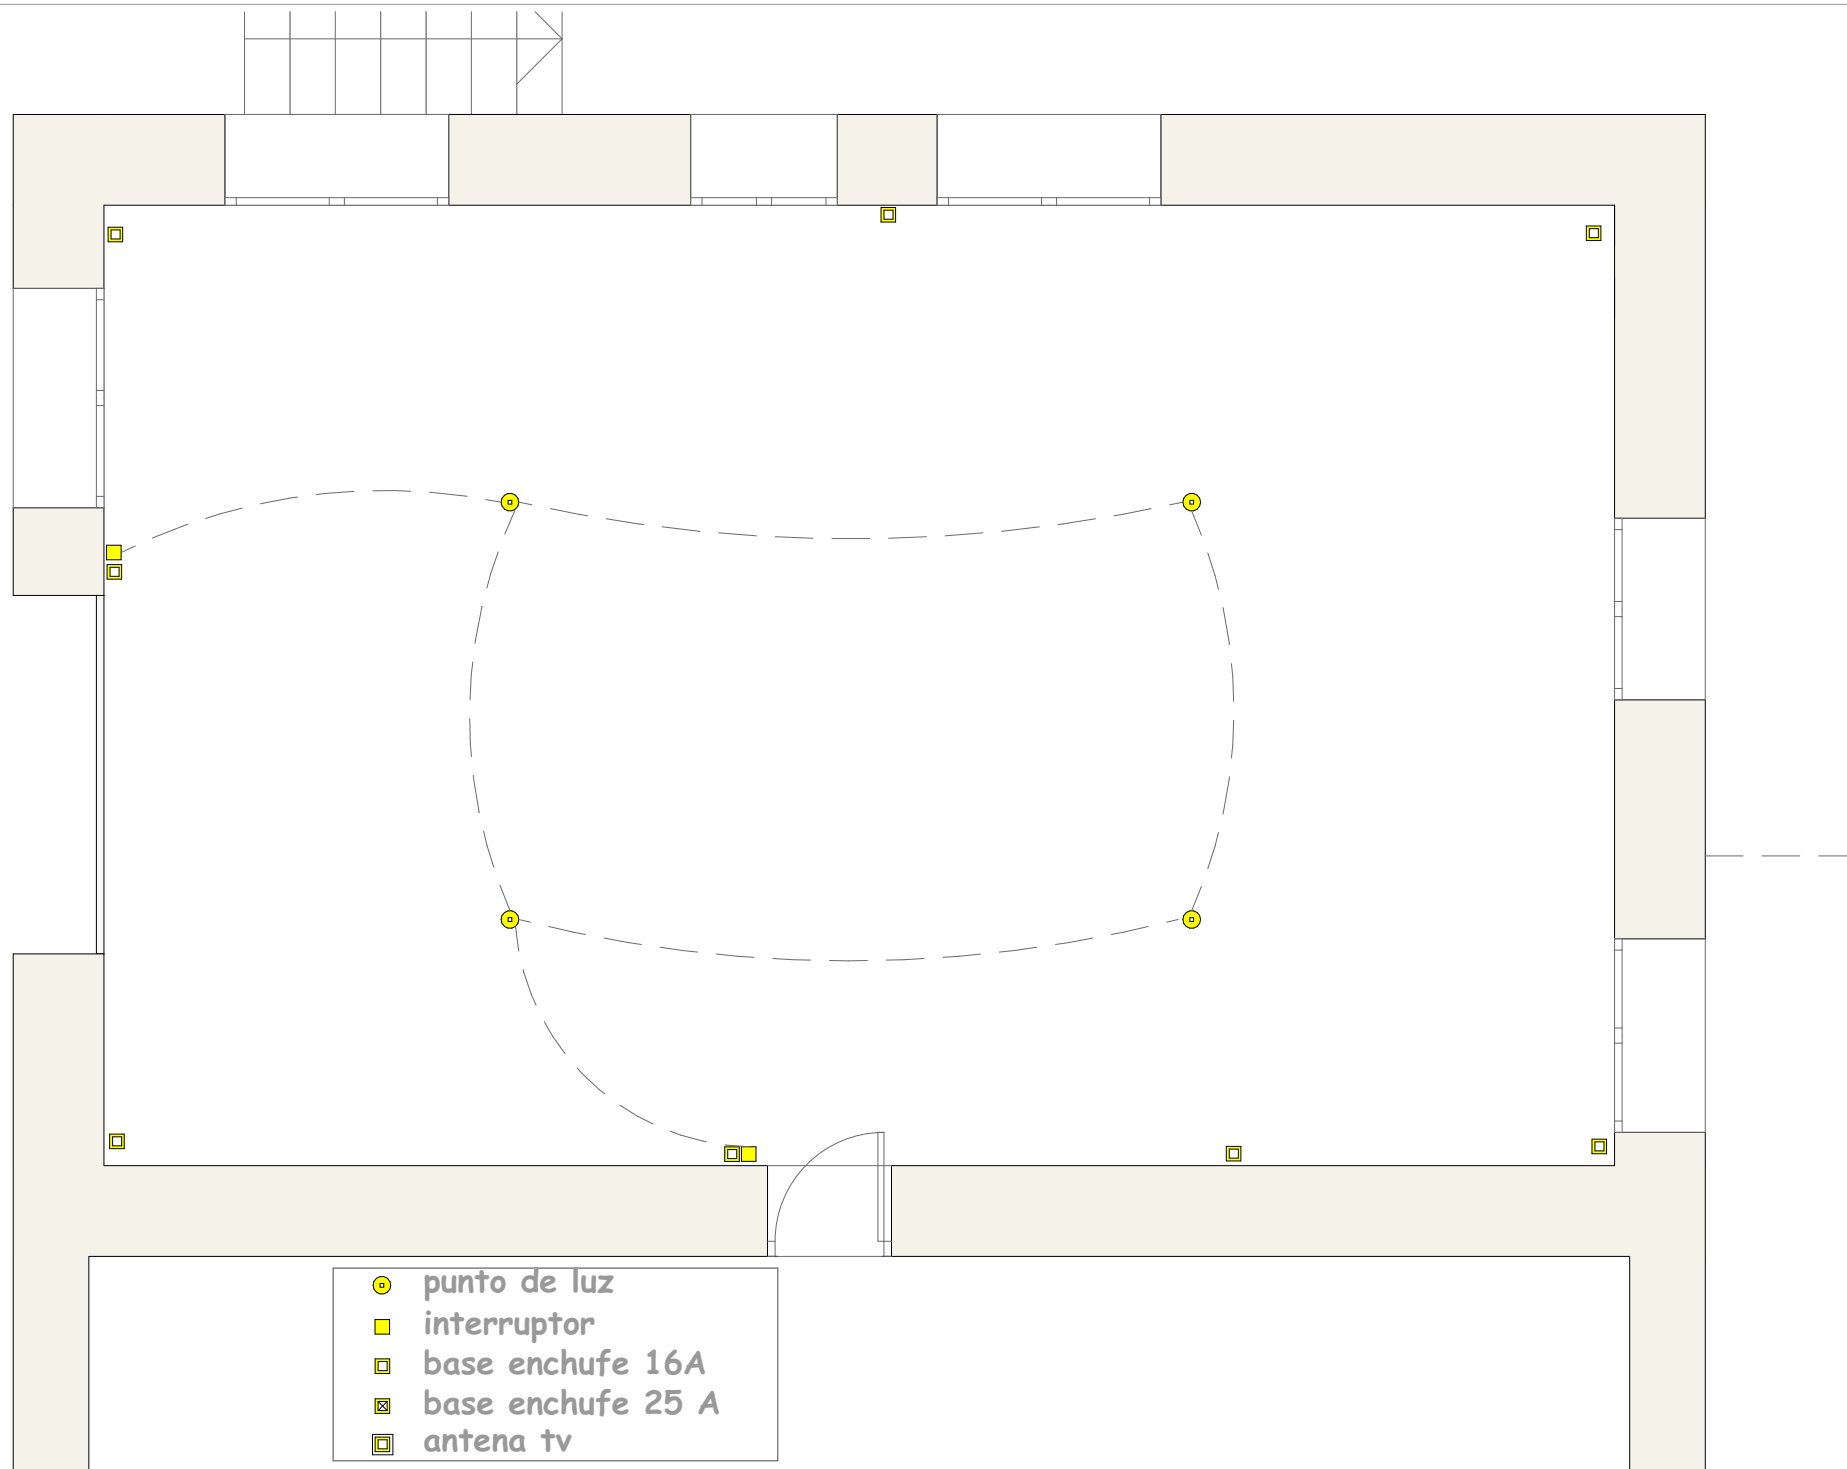


proyecto de rehabilitación de vivienda Calle Quinta 33 - 39750 Colindres
 propiedad : carlos alberto neves cardoso - arquitecto: fernando cagigas solar

e 1/50 **PLANO 32**
 pl. baja electricidad

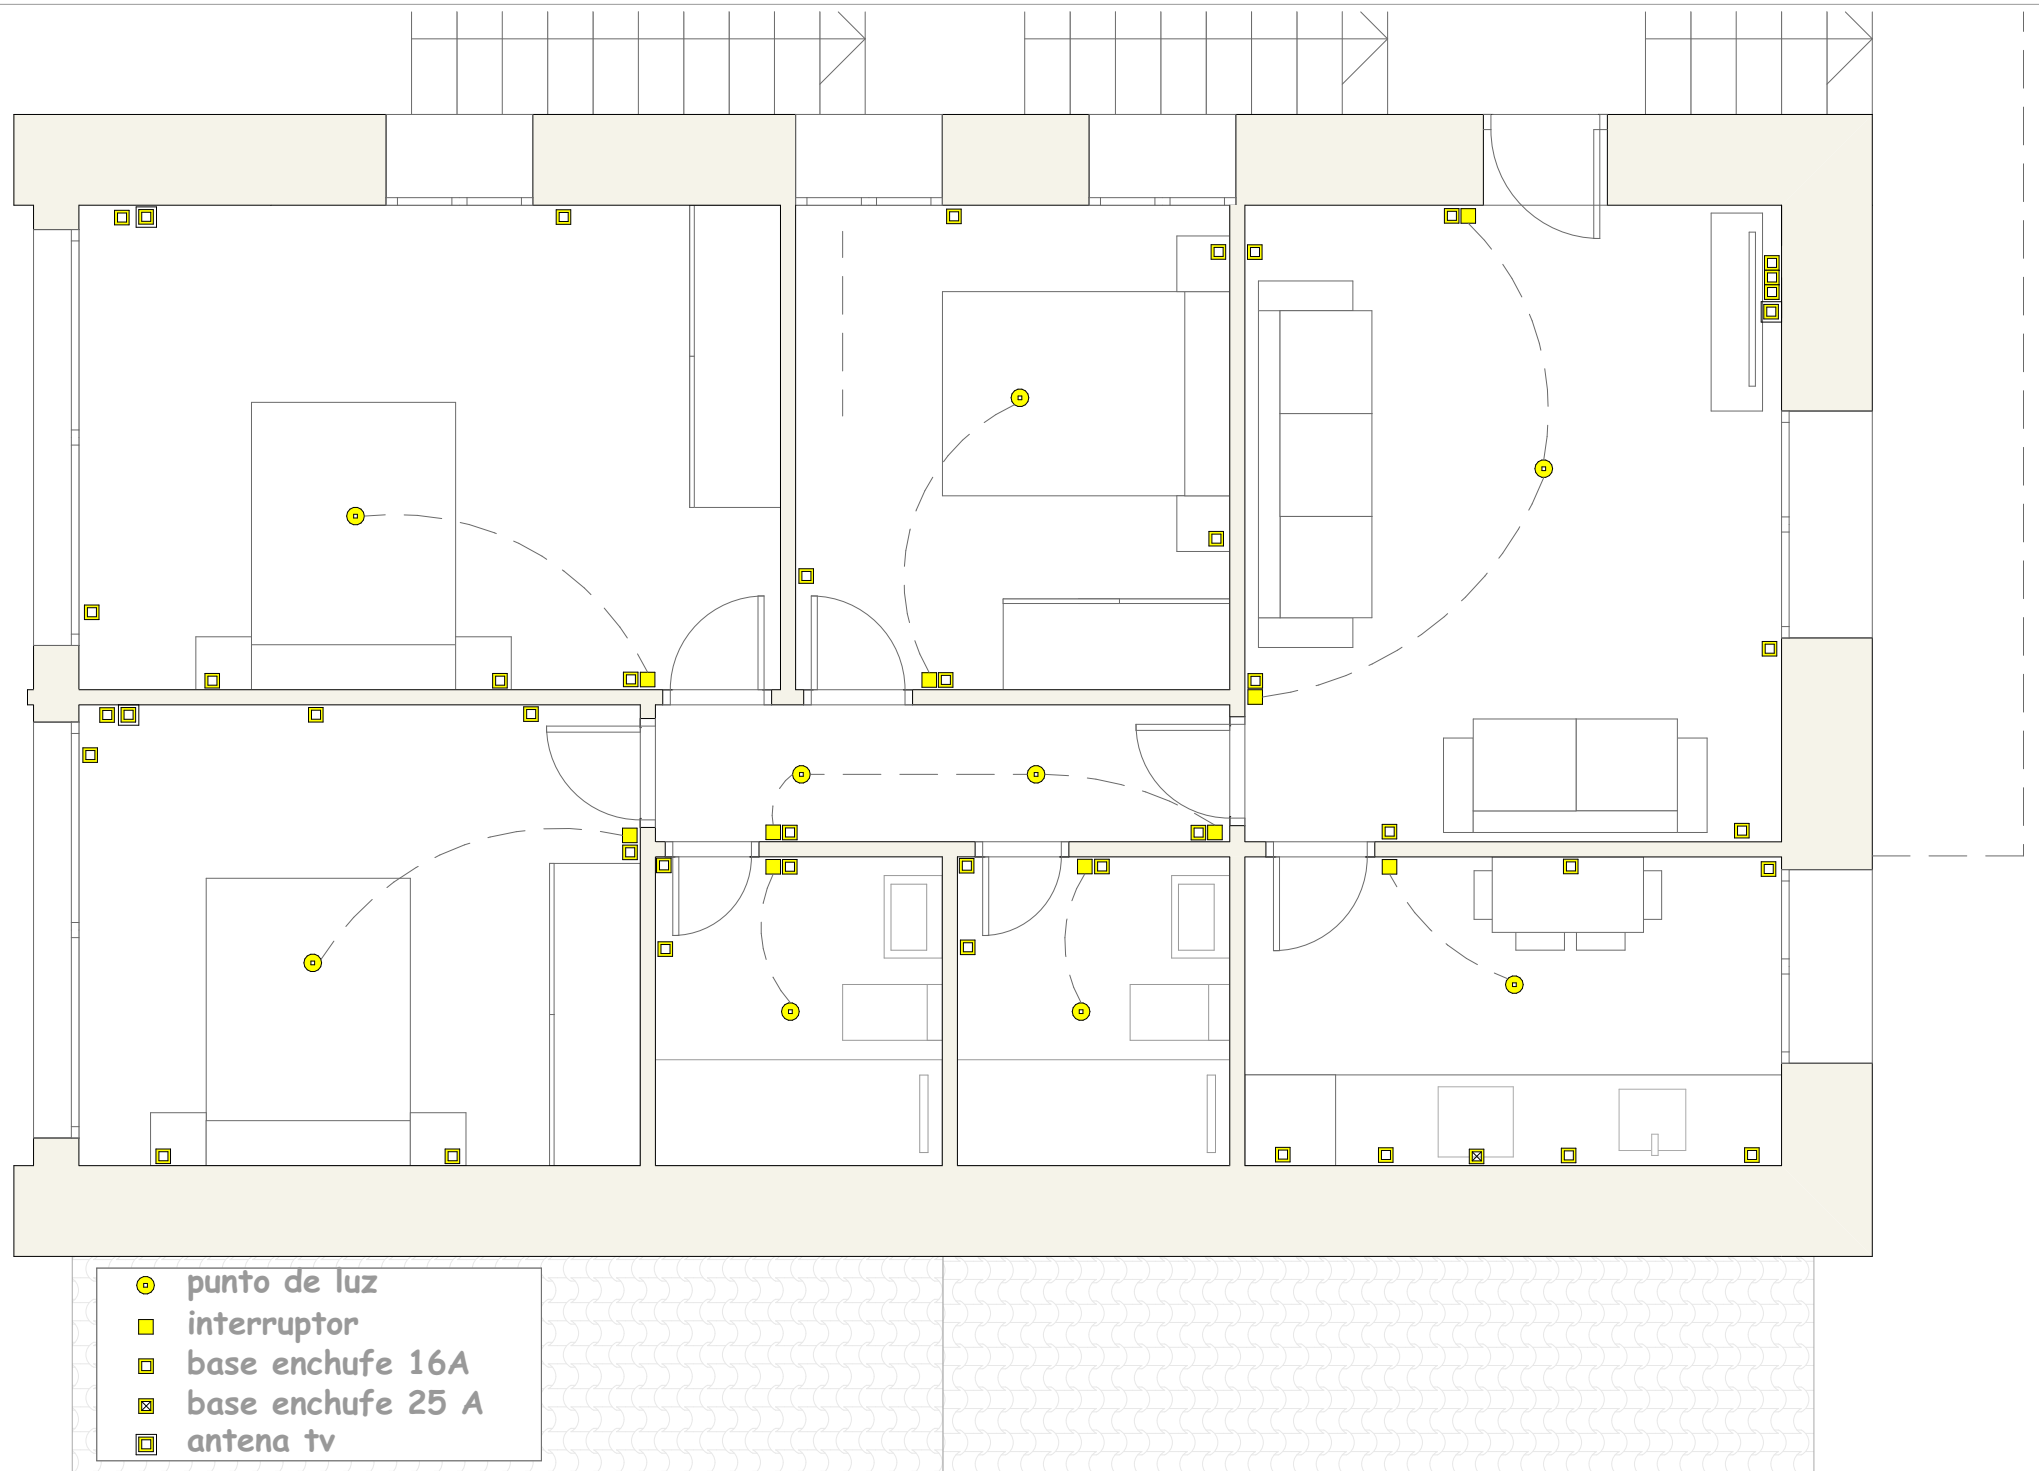


proyecto de rehabilitación de vivienda Calle Quinta 33 - 39750 Colindres
 propiedad : carlos alberto neves cardoso - arquitecto: fernando cagigas solar

e 1/50 **PLANO 33**
 primera electricidad

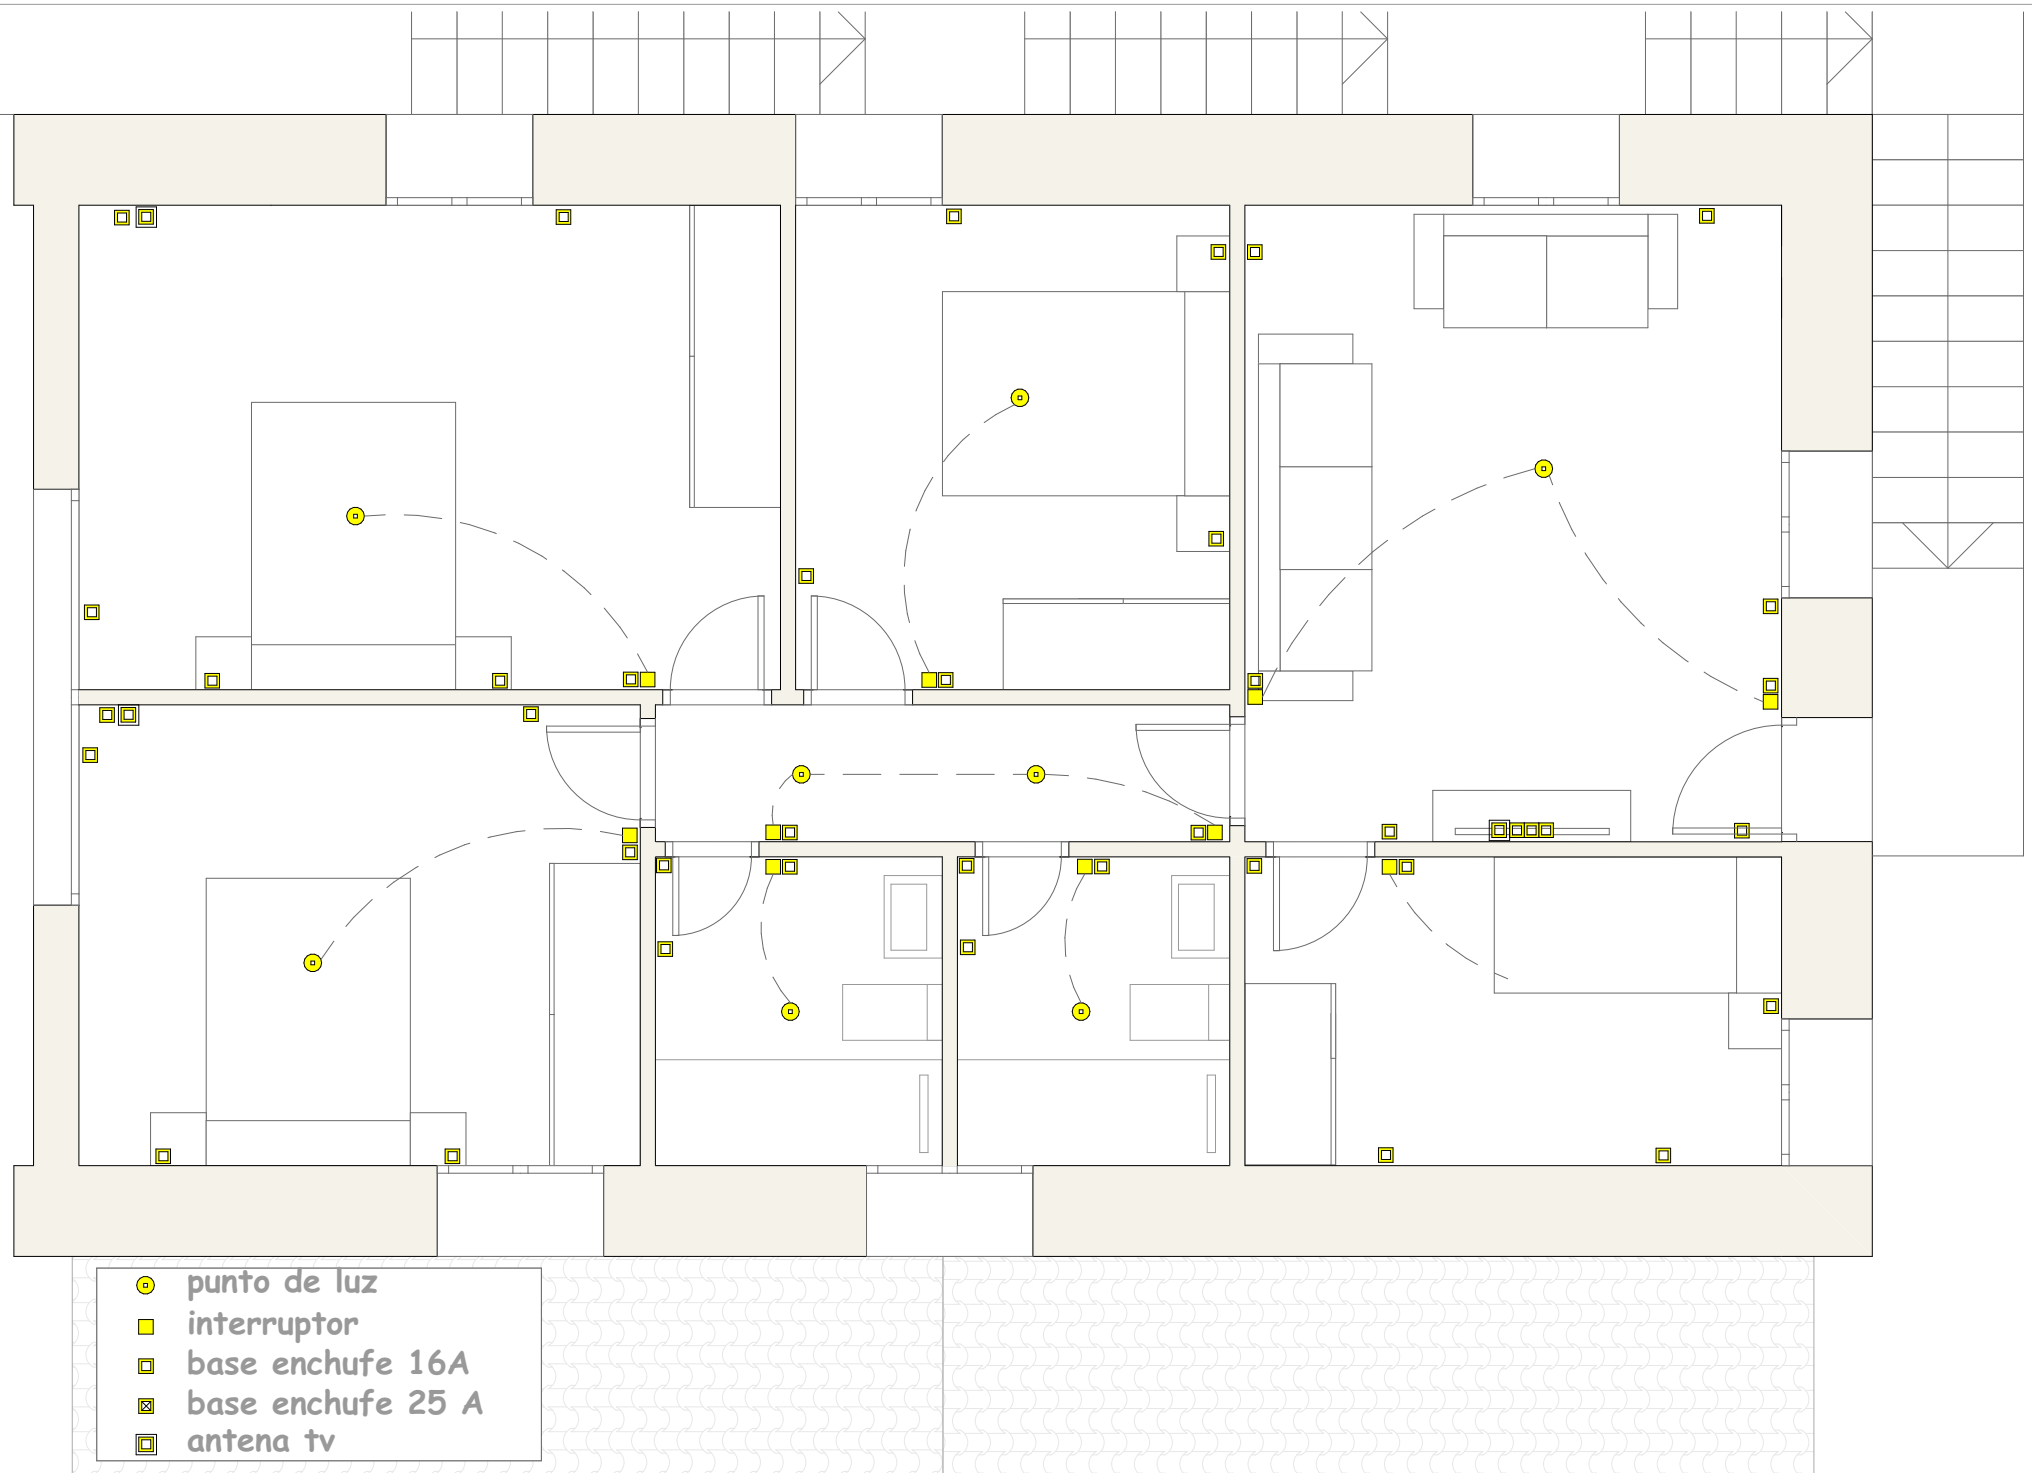

proyecto de rehabilitación de vivienda Calle Quinta 33 - 39750 Colindres
 propiedad : carlos alberto neves cardoso - arquitecto: fernando cagigas solar

e 1/50 **PLANO 34**
 segunda electricidad

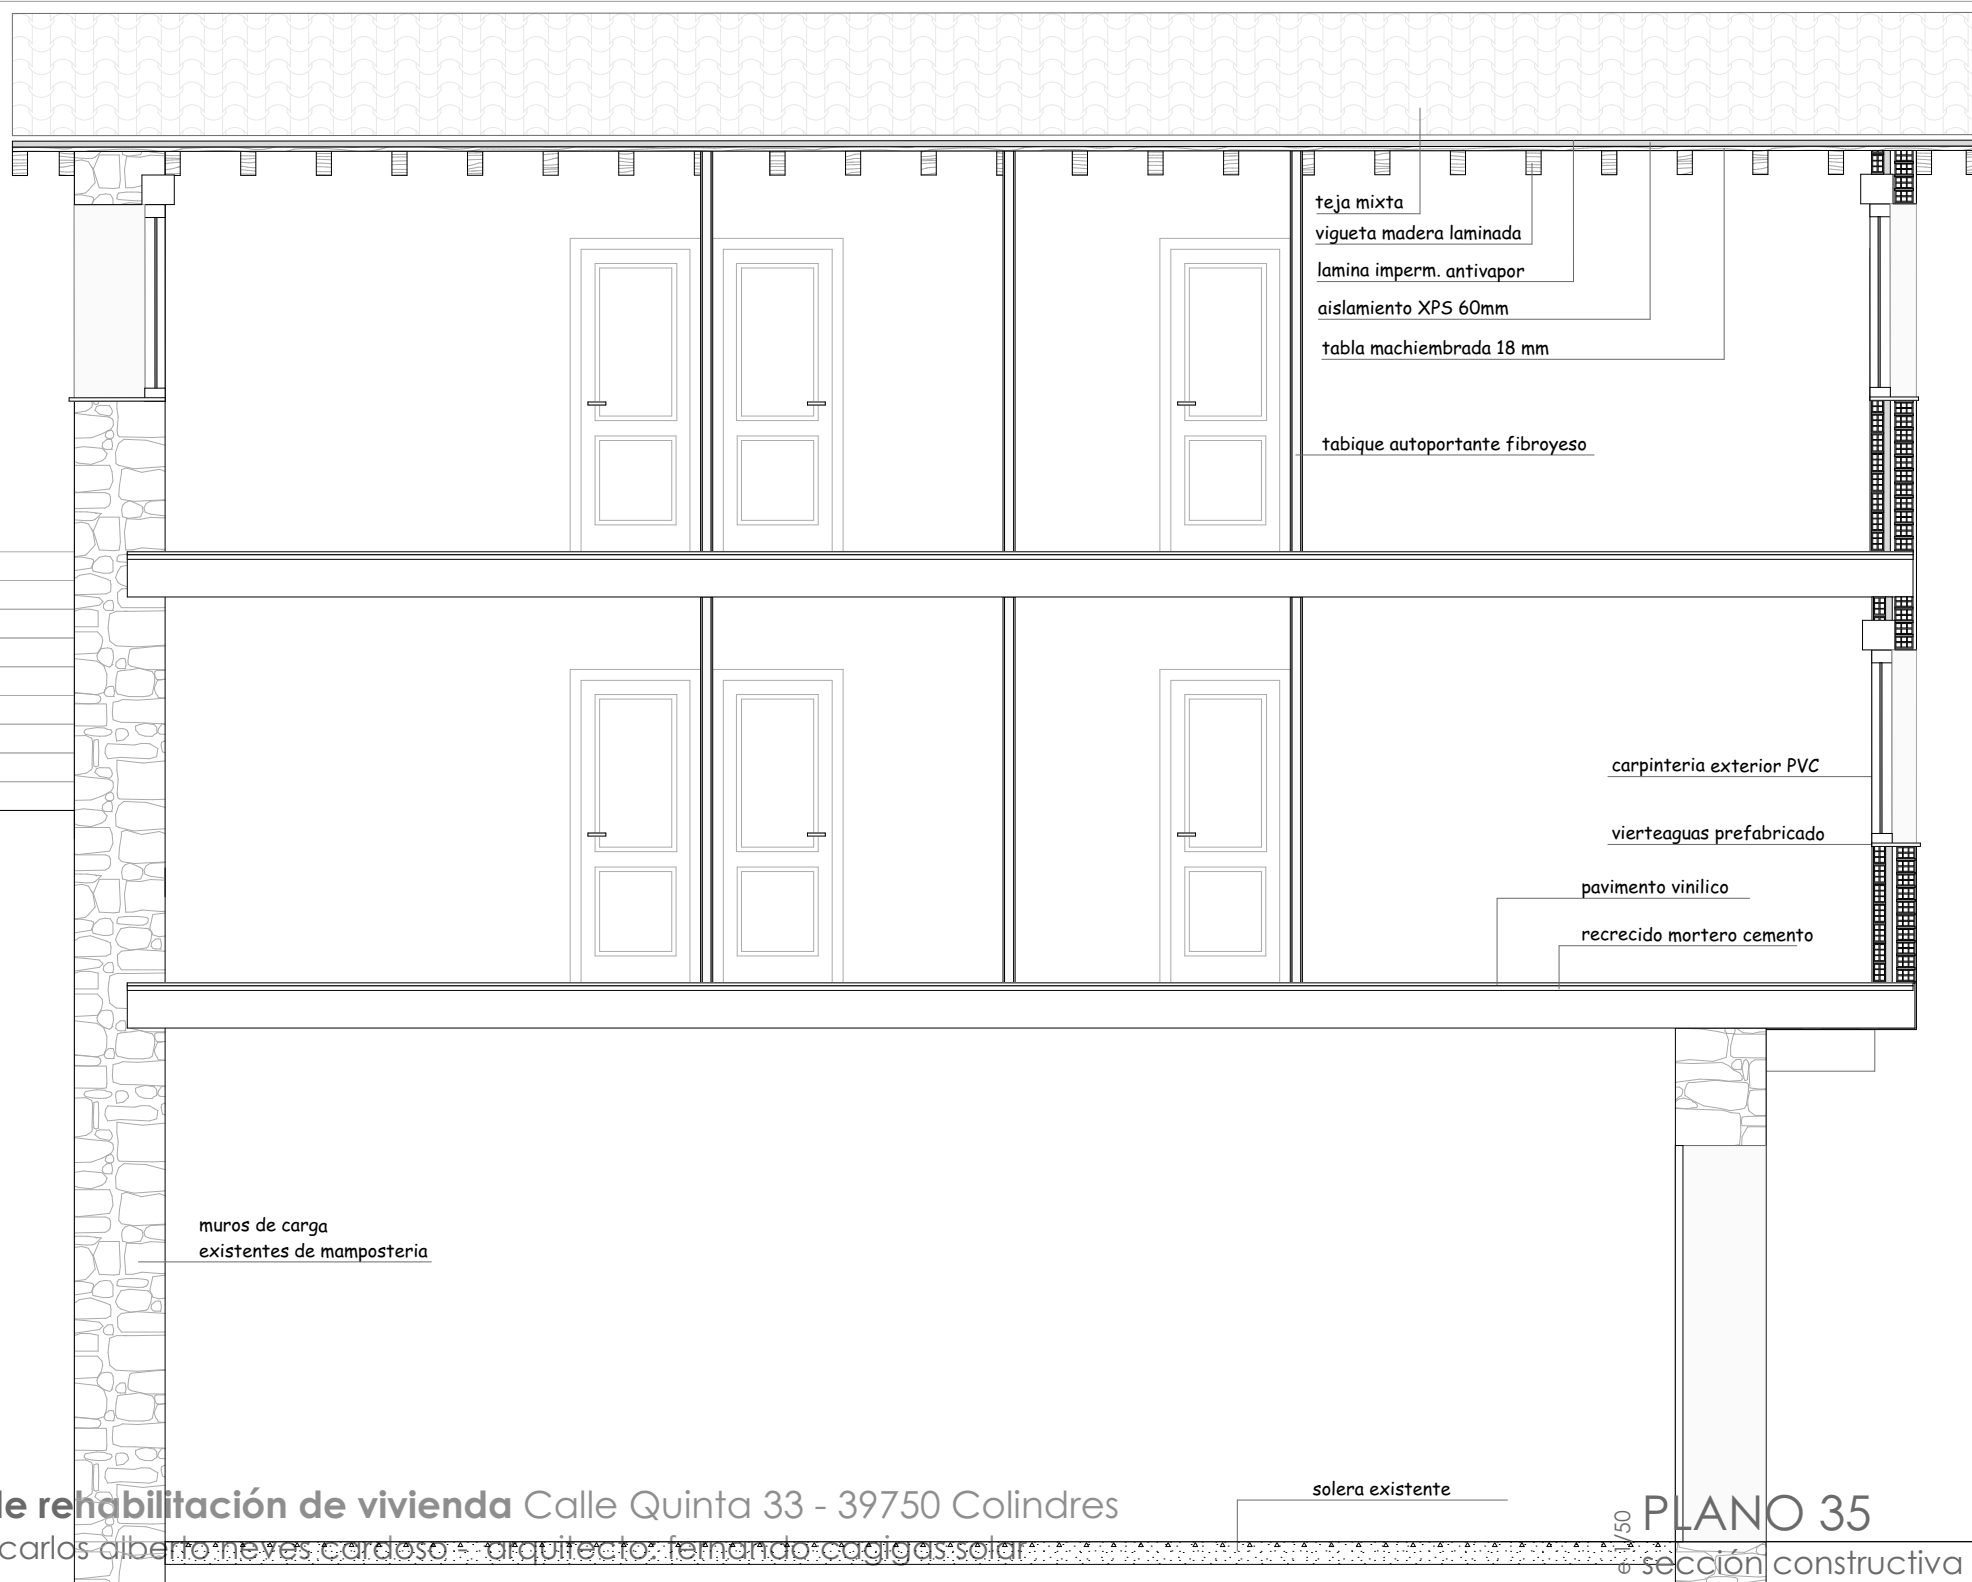


proyecto de rehabilitación de vivienda Calle Quinta 33 - 39750 Colindres


propiedad : carlos alberto nevés cardoso - arquitecto: fernando cogias solar

PLANO 35


sección constructiva

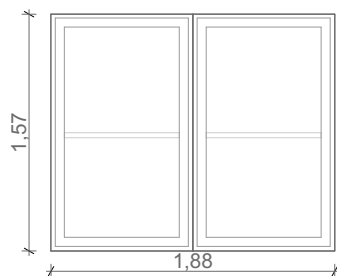


V1 4ud

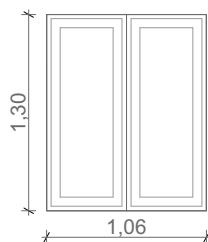


V2 4uds

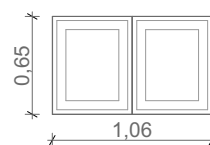


V3 5uds

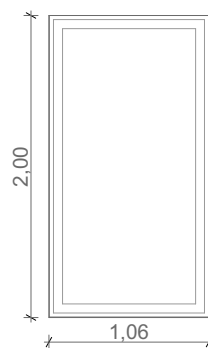


V4 1ud

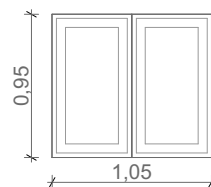


V5 2ud

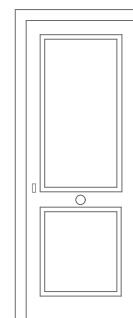


P1 2ud

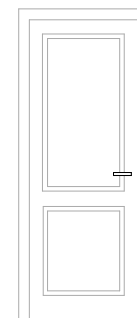


P2 8ud

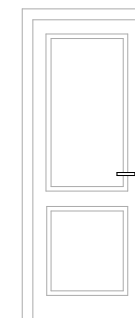


P3 4ud

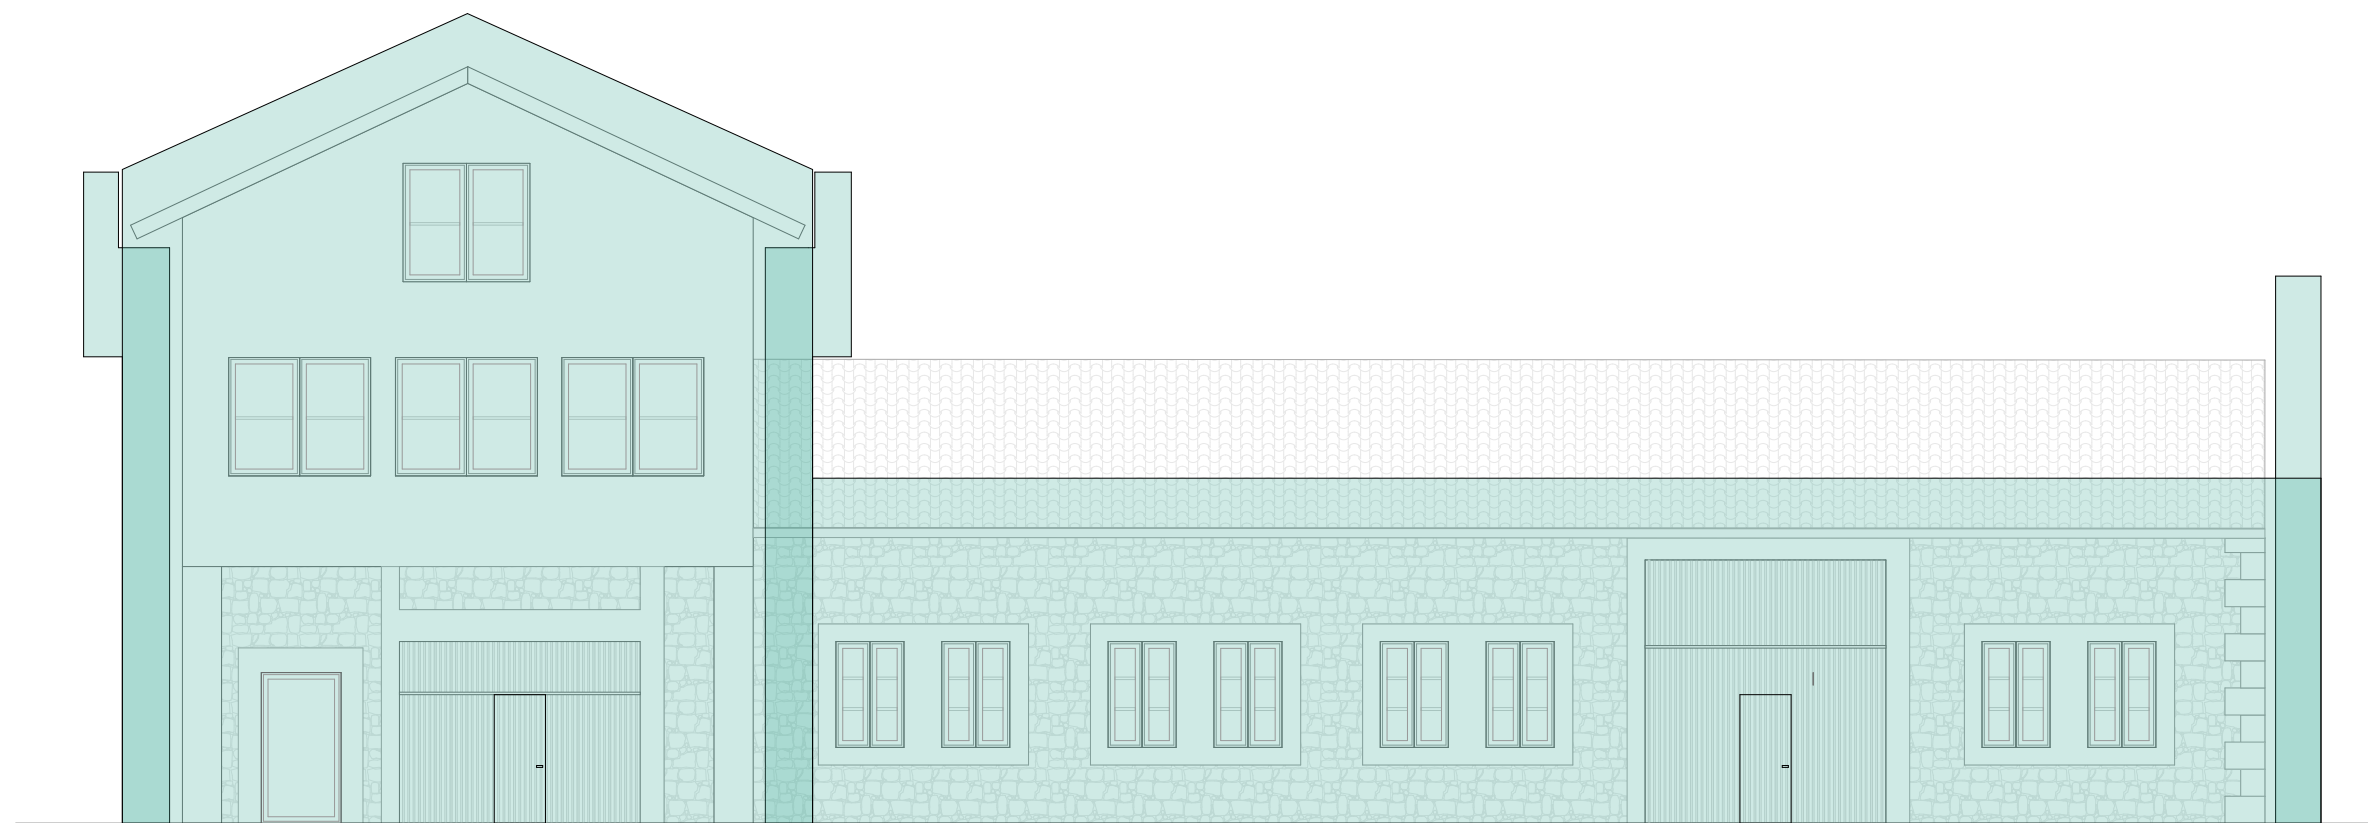


alzado oeste

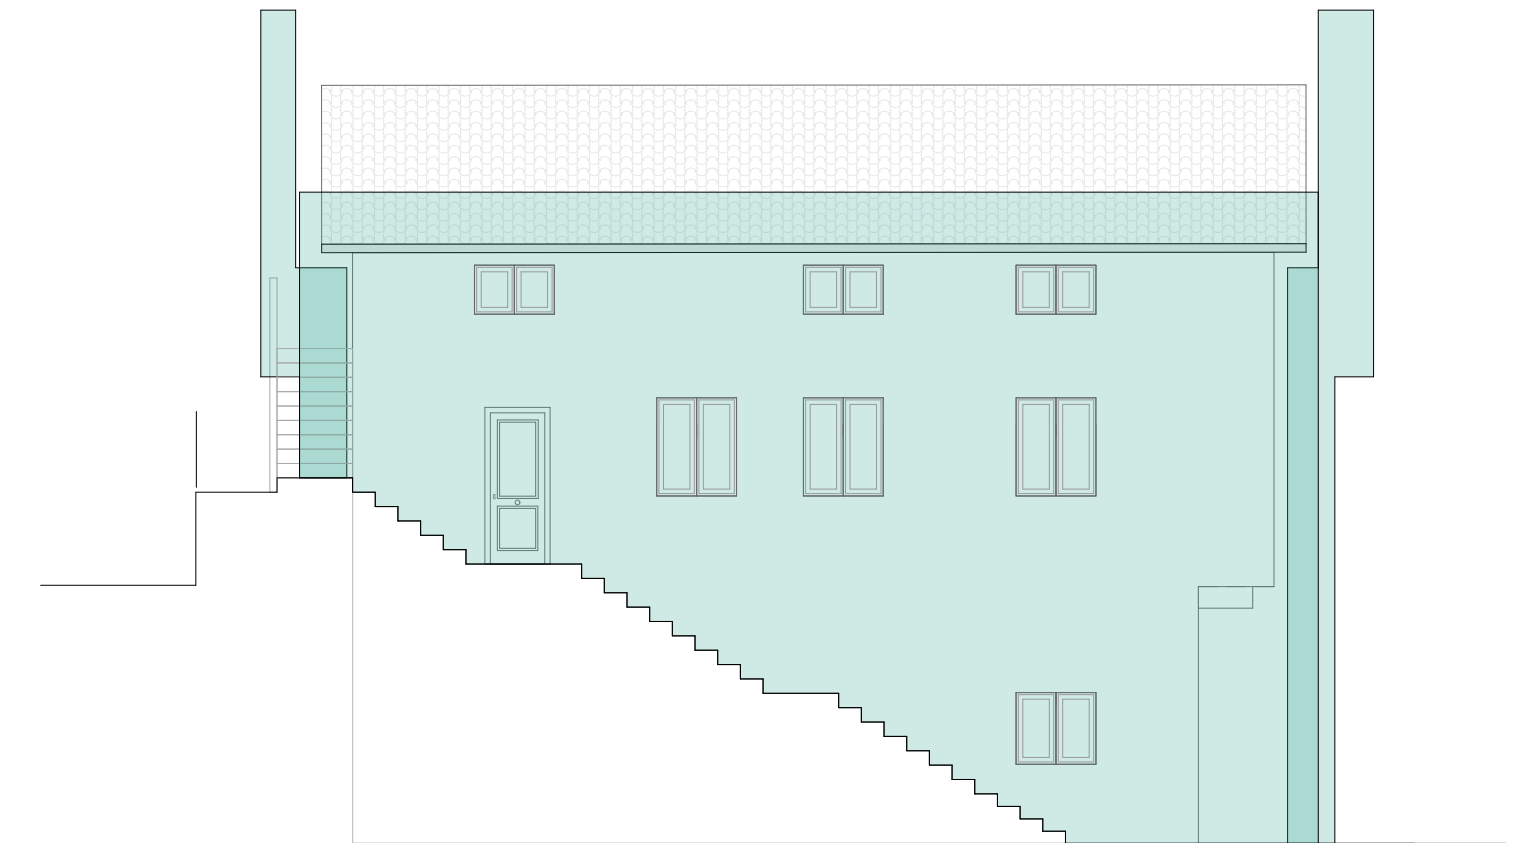


alzado norte

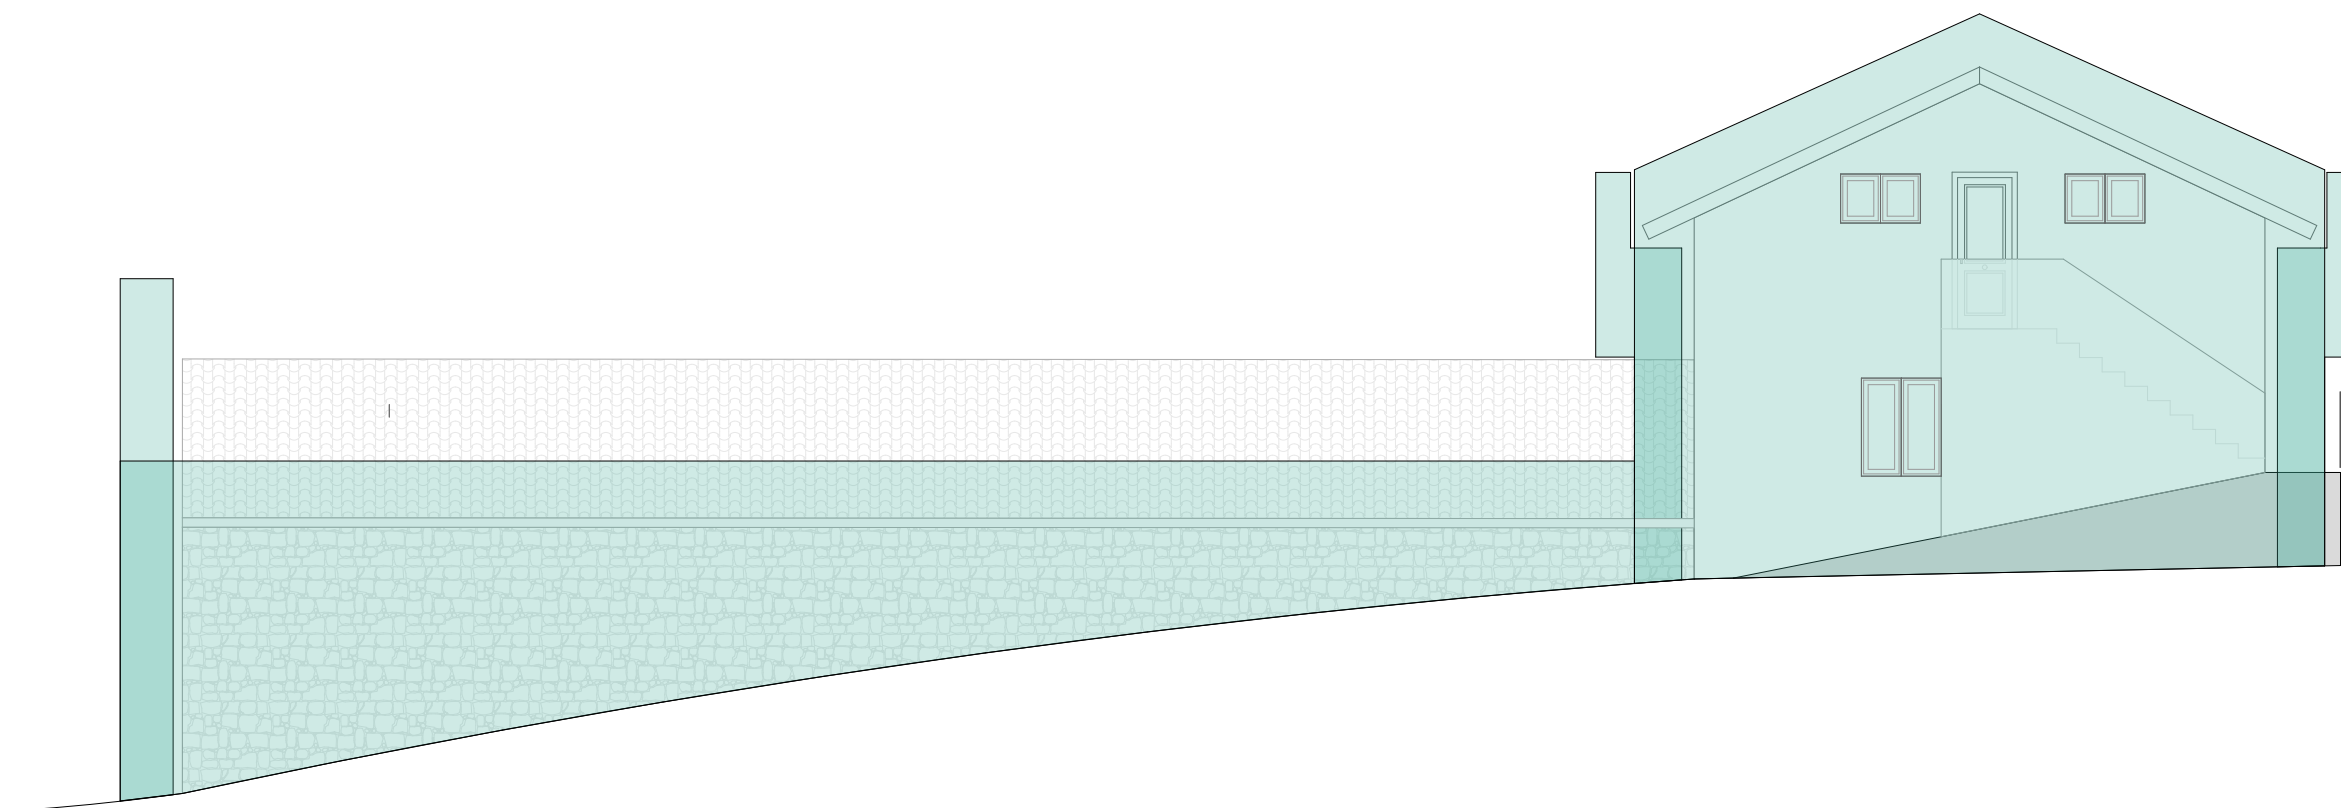

alzado este

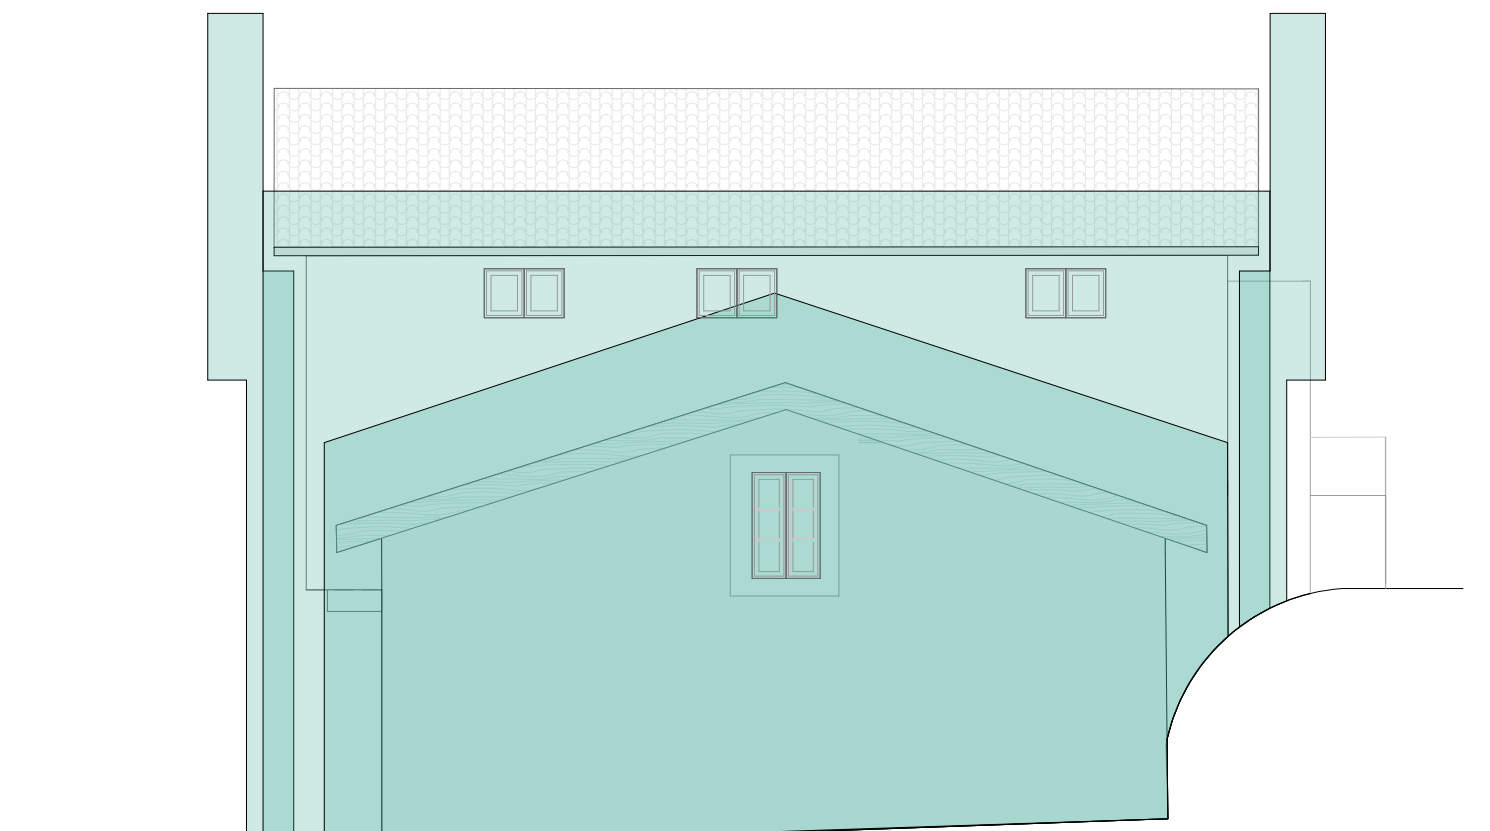

alzado sur

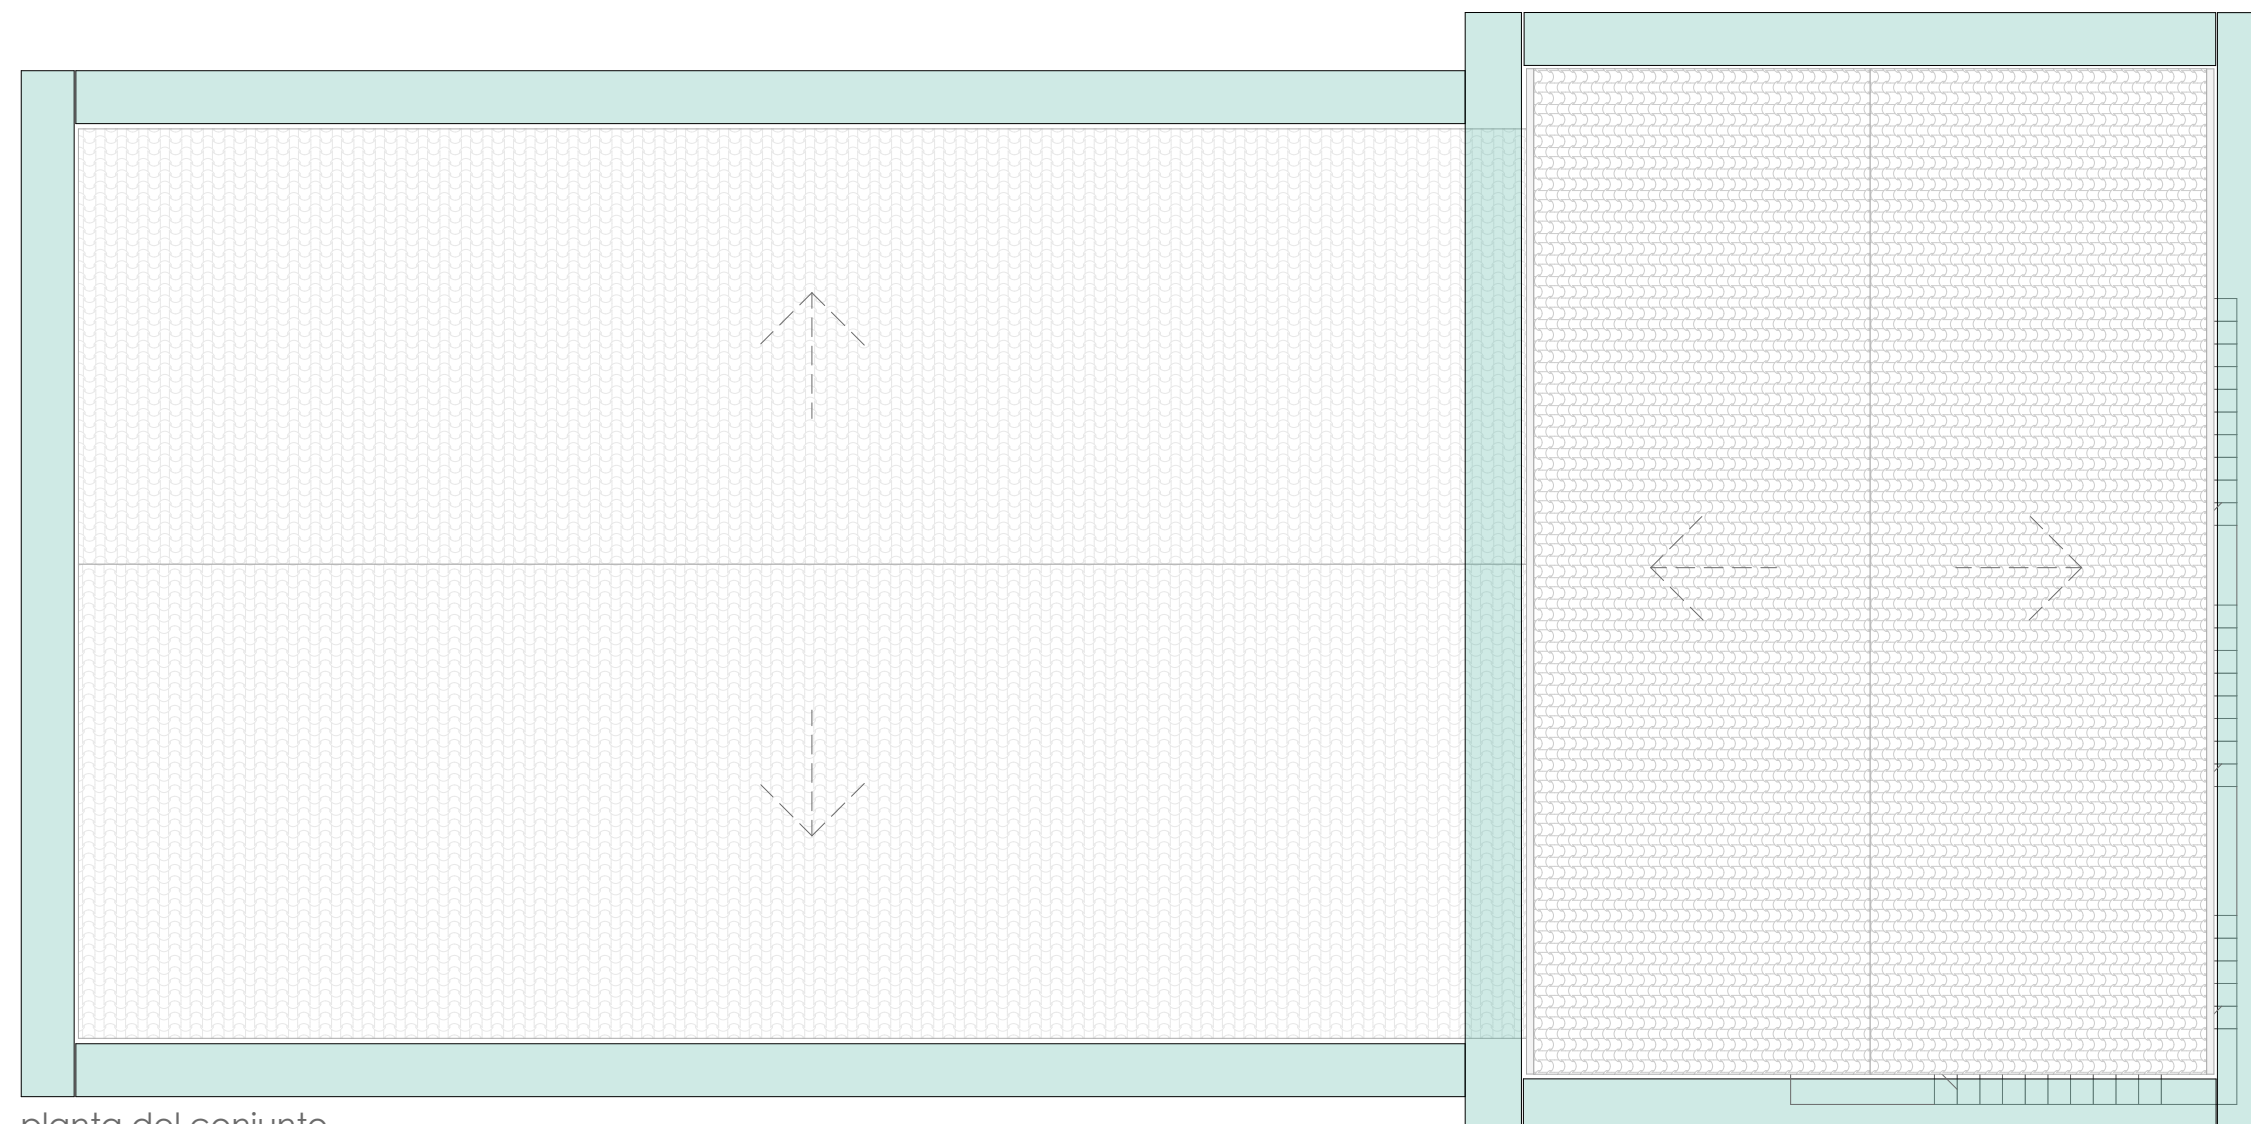

planta del conjunto