

documentacion gráfica +estado actual +intervención en la nave

Proyecto de
Rehabilitación de Vivienda
Calle Quinta 33
39750 Colindres

Propiedad

Carlos Alberto Neves Cardoso

Arquitecto

Fernando Cagigas Solar
Colegiado 3248


abril 2025

Firma 1: **FERNANDO CAGIGAS SOLAR**

CSV: A0610MVntv7nB9hBOcuSSu0Mwf1Ebhh0ZWxY59

REGISTRO ELECTRONICO (GCELC)	
N.º Registro:	2025GCELC200944
Fecha Registro:	12/06/2025 12:31



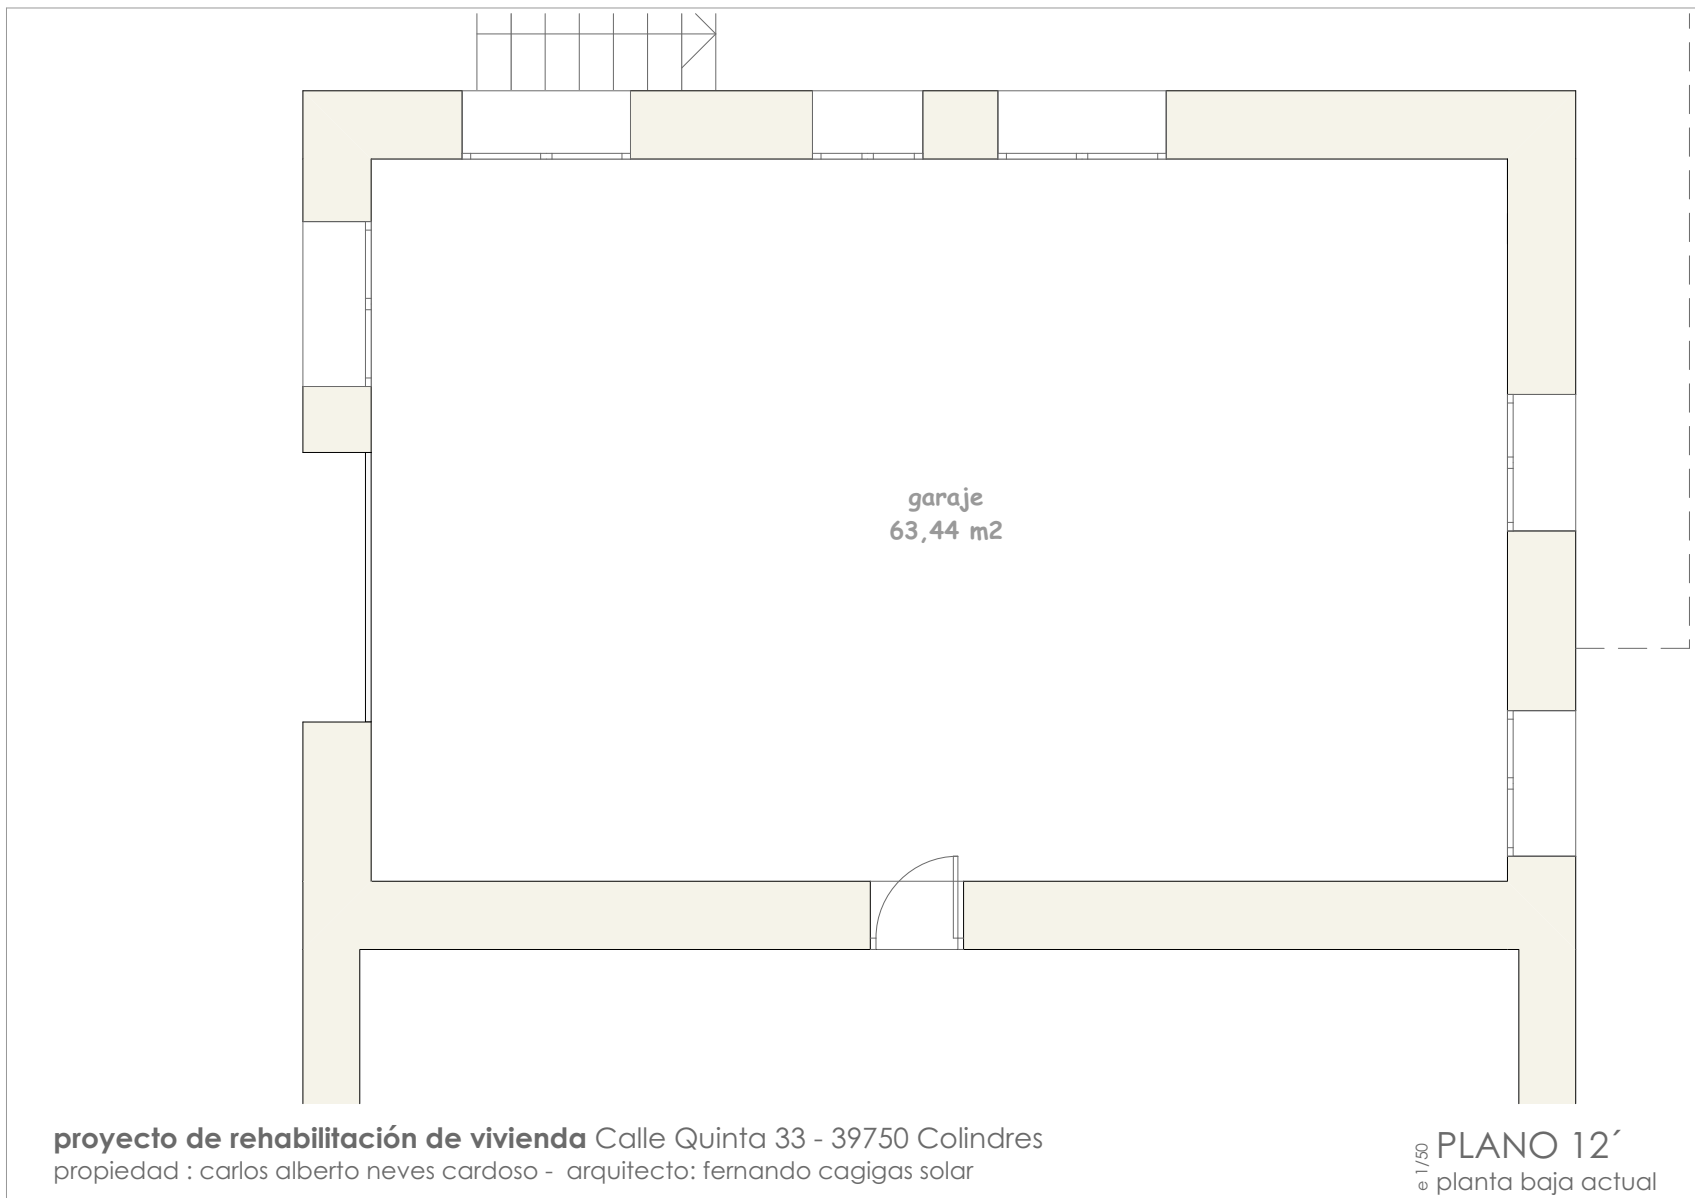


Firma 1: **FERNANDO CAGIGAS SOLAR**

CSV: A0610MVntv7nB9hBOcuSSu0Mwf1Ebhh0ZWxY59

REGISTRO ELECTRONICO (GCELC)
N.º Registro: 2025GCELC200944
Fecha Registro: 12/06/2025 12:31



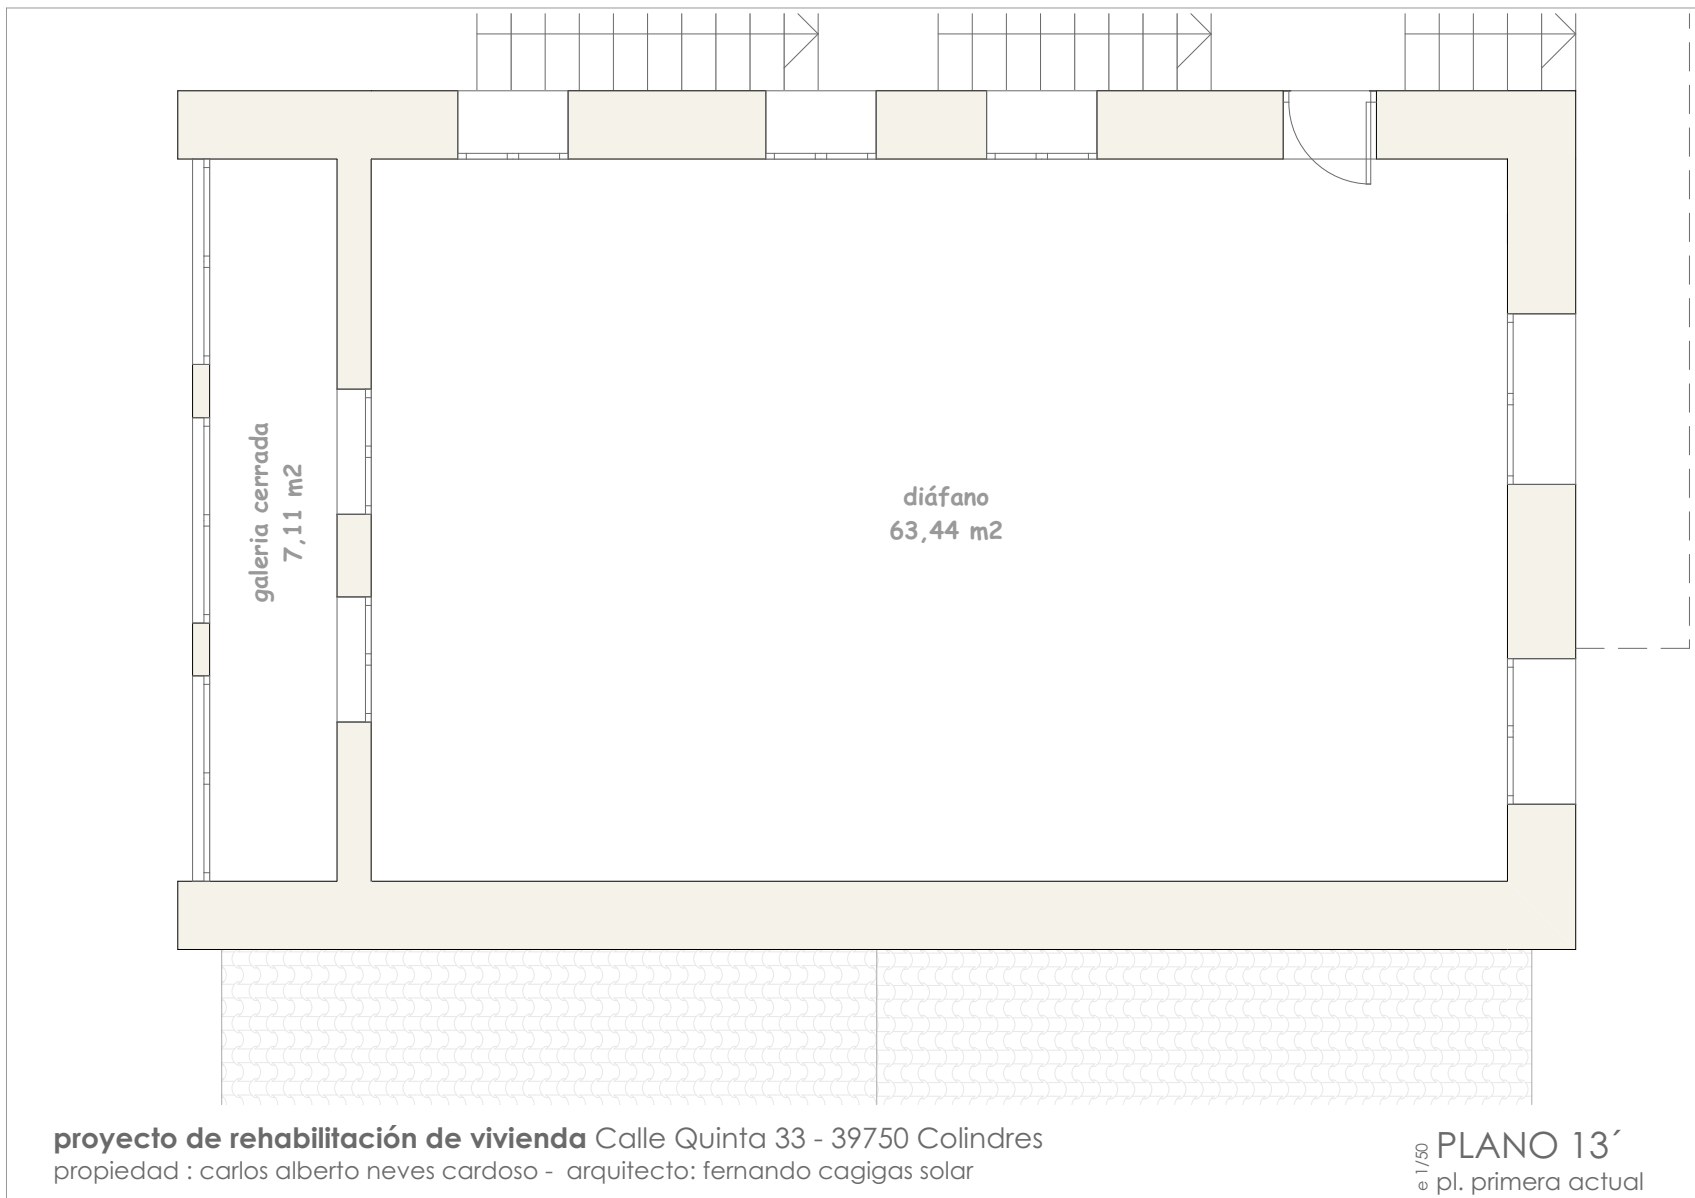


Firma 1: **FERNANDO CAGIGAS SOLAR**

CSV: A0610MVntv7nB9hBOcuSSu0Mwf1Ebhh0ZWxY59

REGISTRO ELECTRONICO (GCELC)
N.º Registro: 2025GCELC200944
Fecha Registro: 12/06/2025 12:31



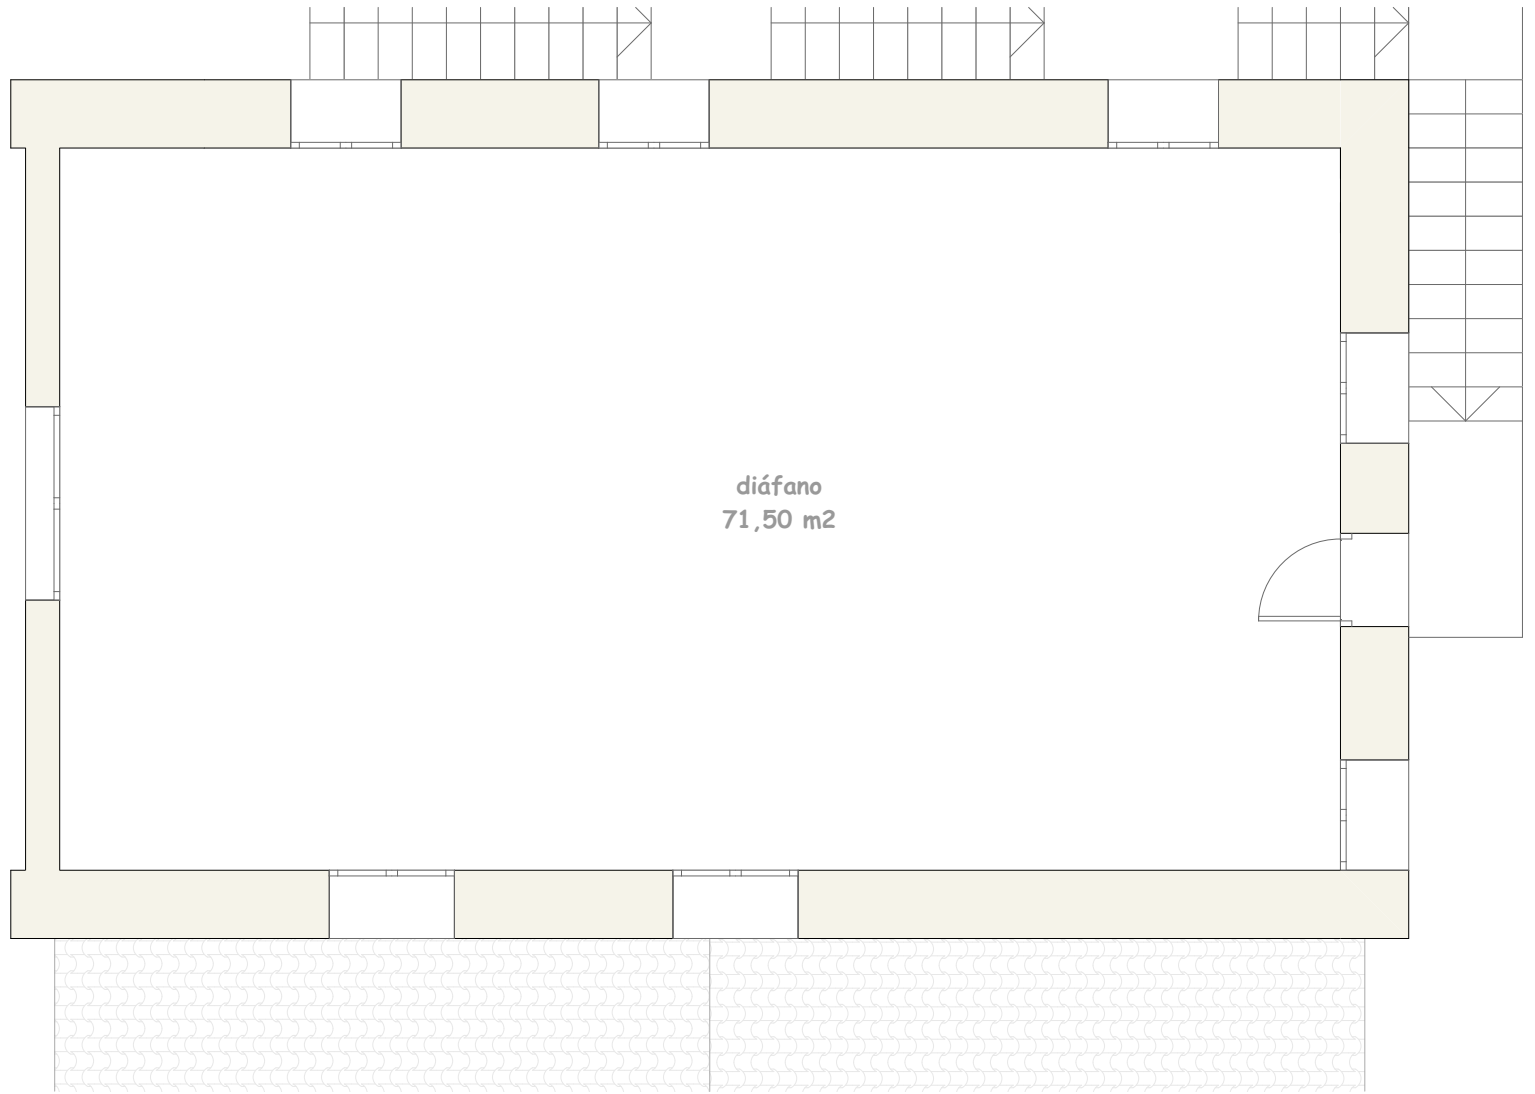

proyecto de rehabilitación de vivienda Calle Quinta 33 - 39750 Colindres
 propiedad : carlos alberto neves cardoso - arquitecto: fernando cagigas solar

e 1/50 **PLANO 14'**
 pl. segunda actual




Firma 1: **FERNANDO CAGIGAS SOLAR**

CSV: A0610MVntv7nB9hBOcuSSu0Mwf1Ebhh0ZWxY59

REGISTRO ELECTRONICO (GCELC)
 N.º Registro: 2025GCELC200944
 Fecha Registro: 12/06/2025 12:31



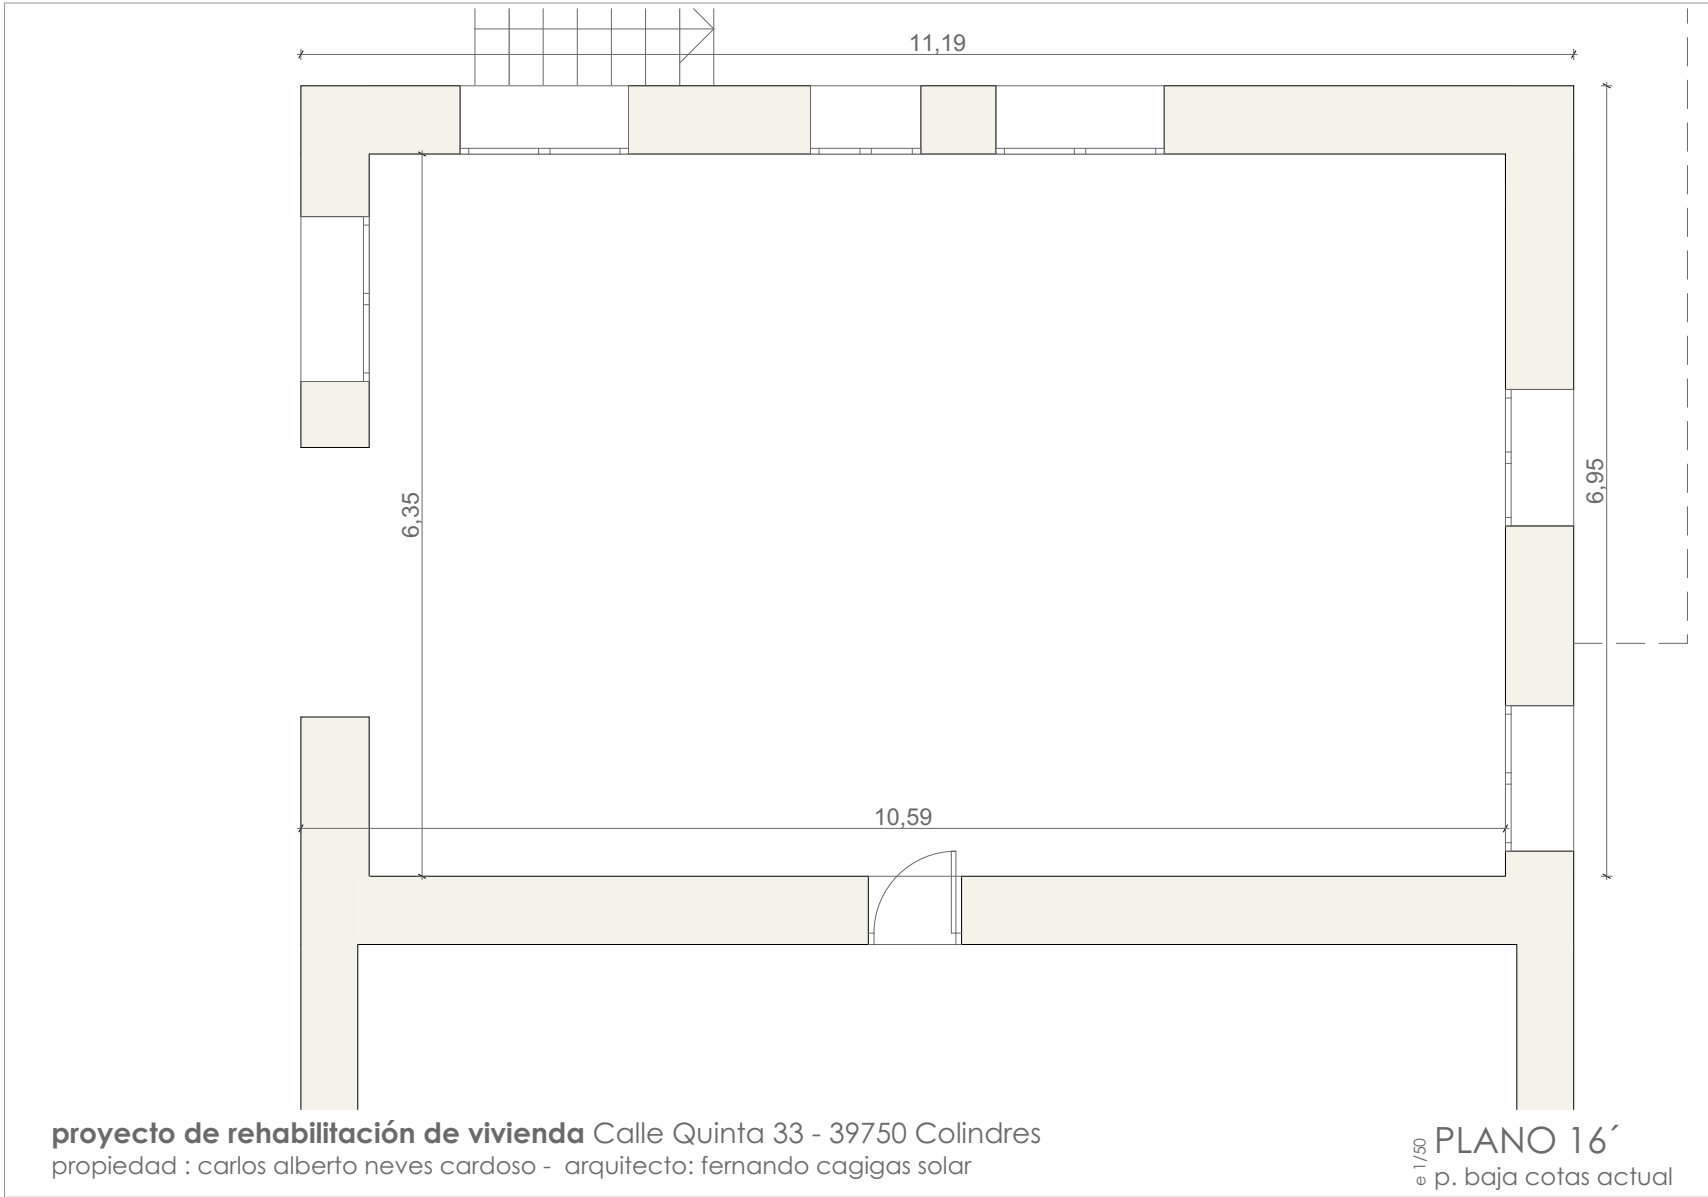


Firma 1: **FERNANDO CAGIGAS SOLAR**

CSV: A0610MVntv7nB9hBOcuSSu0Mwf1Ebhh0ZWxY59

REGISTRO ELECTRONICO (GCELC)
N.º Registro: 2025GCELC200944
Fecha Registro: 12/06/2025 12:31



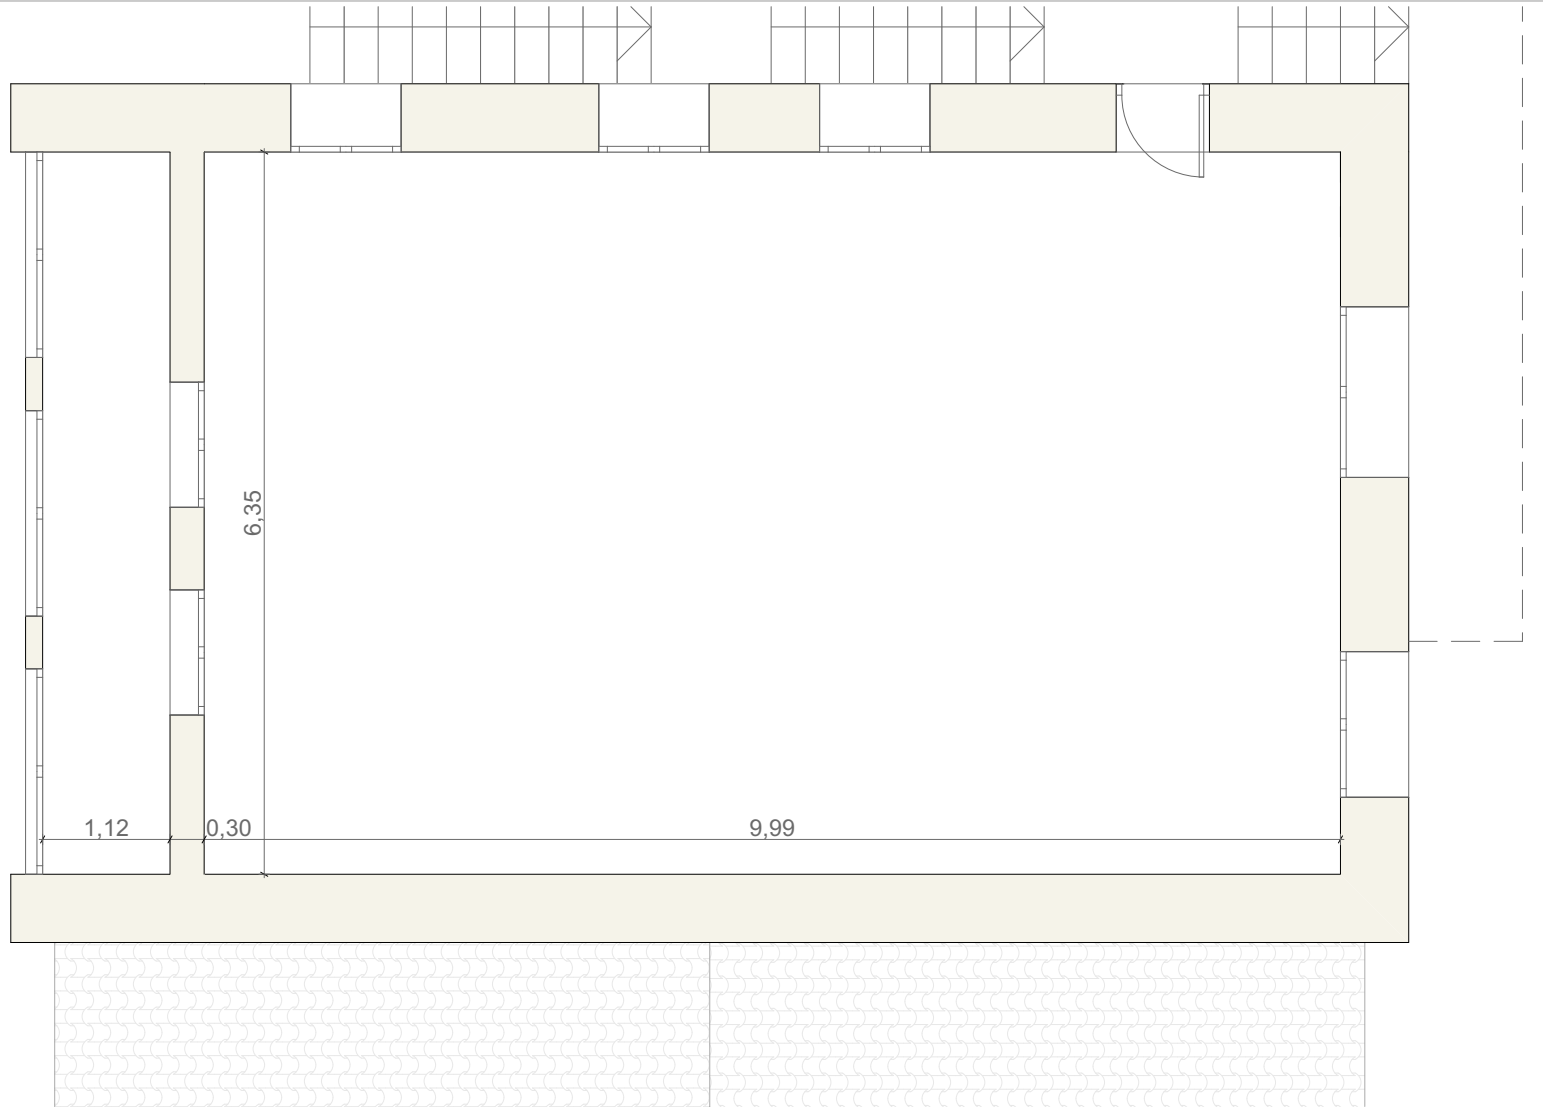

proyecto de rehabilitación de vivienda Calle Quinta 33 - 39750 Colindres
 propiedad : carlos alberto neves cardoso - arquitecto: fernando cagigas solar

e 1/50 **PLANO 17 '**
 primera cotas actual




Firma 1: **FERNANDO CAGIGAS SOLAR**

CSV: A0610MVntv7nB9hBOcuSSu0Mwf1Ebhh0ZWxY59

REGISTRO ELECTRONICO (GCELC)
 N.º Registro: 2025GCELC200944
 Fecha Registro: 12/06/2025 12:31



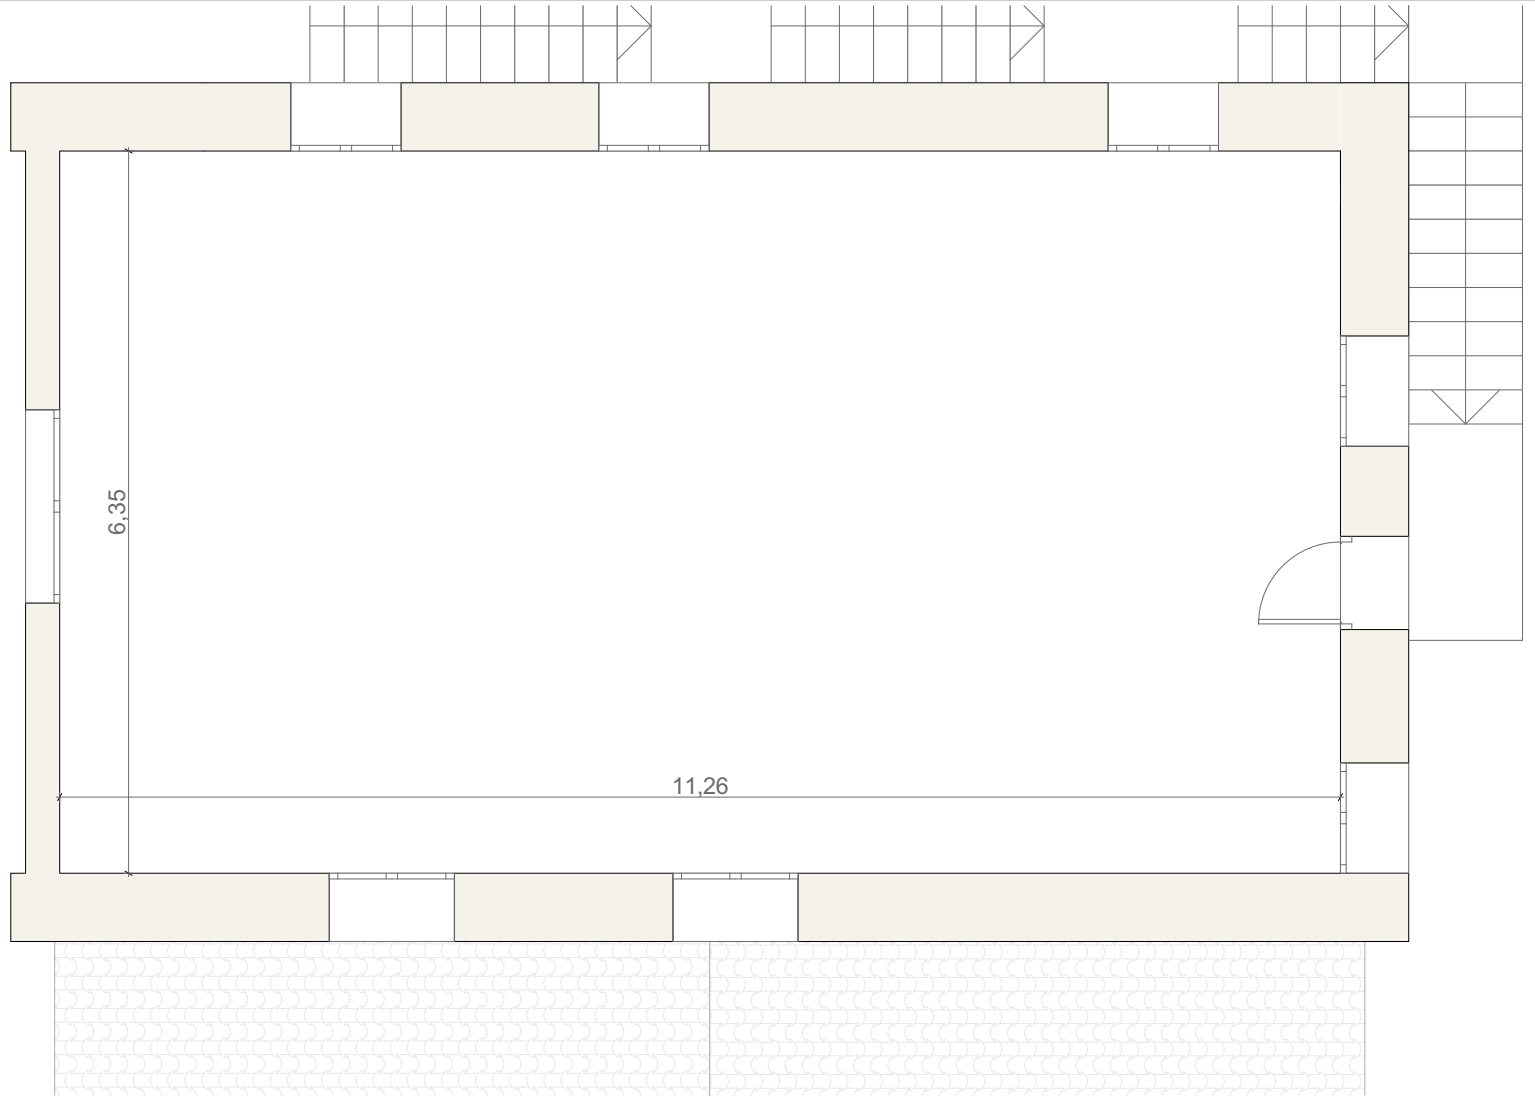

proyecto de rehabilitación de vivienda Calle Quinta 33 - 39750 Colindres
 propiedad : carlos alberto neves cardoso - arquitecto: fernando cagigas solar

e 1/50 **PLANO 18 '**
 segunda cotas actual




Firma 1: **FERNANDO CAGIGAS SOLAR**

CSV: A0610MVntv7nB9hBOcuSSu0Mwf1Ebhh0ZWxY59

REGISTRO ELECTRONICO (GCELC)
 N.º Registro: 2025GCELC200944
 Fecha Registro: 12/06/2025 12:31



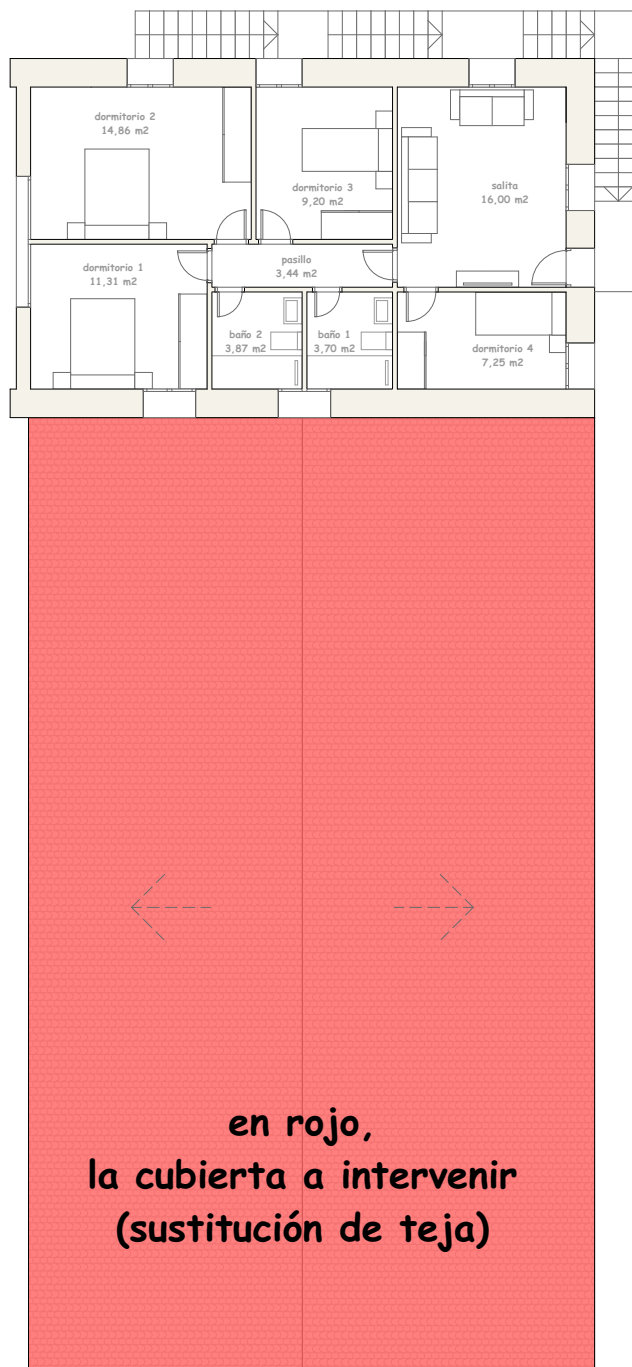

proyecto de rehabilitación de vivienda Calle Quinta 33 - 39750 Colindres
propiedad : carlos alberto neves cardoso - arquitecto: fernando cagigas solar


PLANO 38
e 1/50 cubierta a intervenir

Firma 1: **FERNANDO CAGIGAS SOLAR**

CSV: A0610MVntv7nB9hBOcuSSu0Mwf1Ebhh0ZWxY59

REGISTRO ELECTRONICO (GCELCE)
N.º Registro: 2025GCELCE200944
Fecha Registro: 12/06/2025 12:31



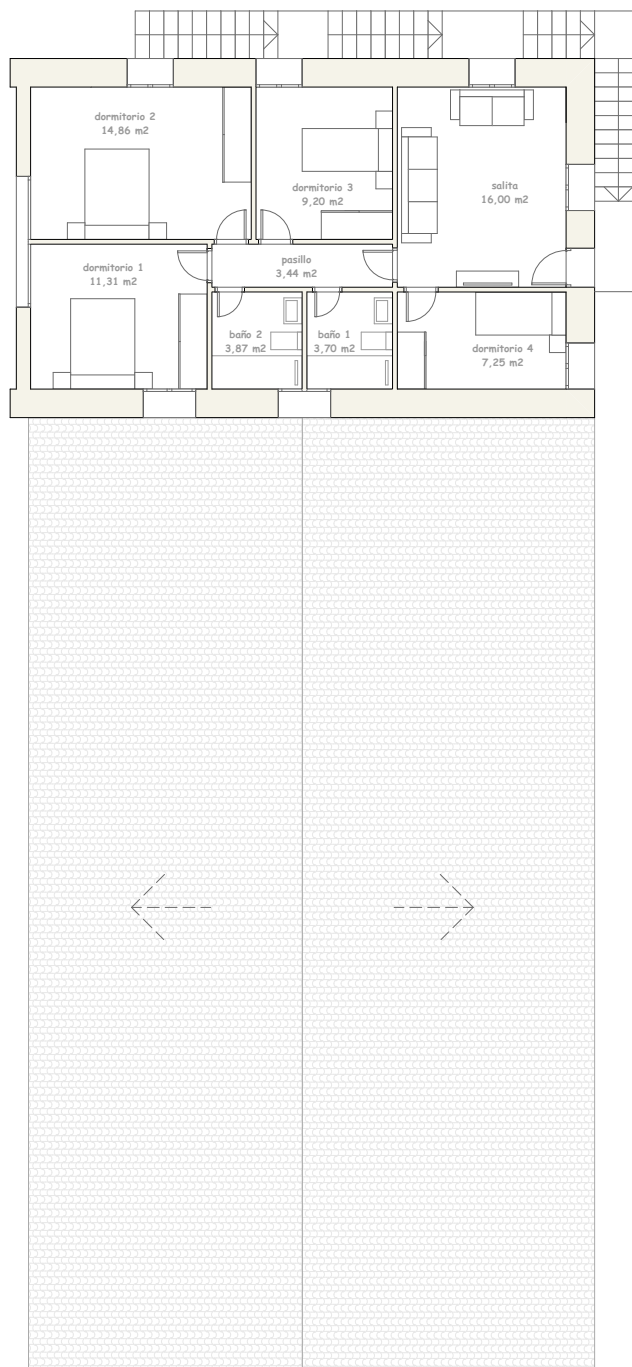

proyecto de rehabilitación de vivienda Calle Quinta 33 - 39750 Colindres
propiedad : carlos alberto neves cardoso - arquitecto: fernando cagigas solar


PLANO 39
e 1/50 actual cubierta nave

Firma 1: **FERNANDO CAGIGAS SOLAR**

CSV: A0610MVntv7nB9hBOcuSSu0Mwf1Ebhh0ZWxY59

REGISTRO ELECTRONICO (GCELCE)
N.º Registro: 2025GCELCE200944
Fecha Registro: 12/06/2025 12:31



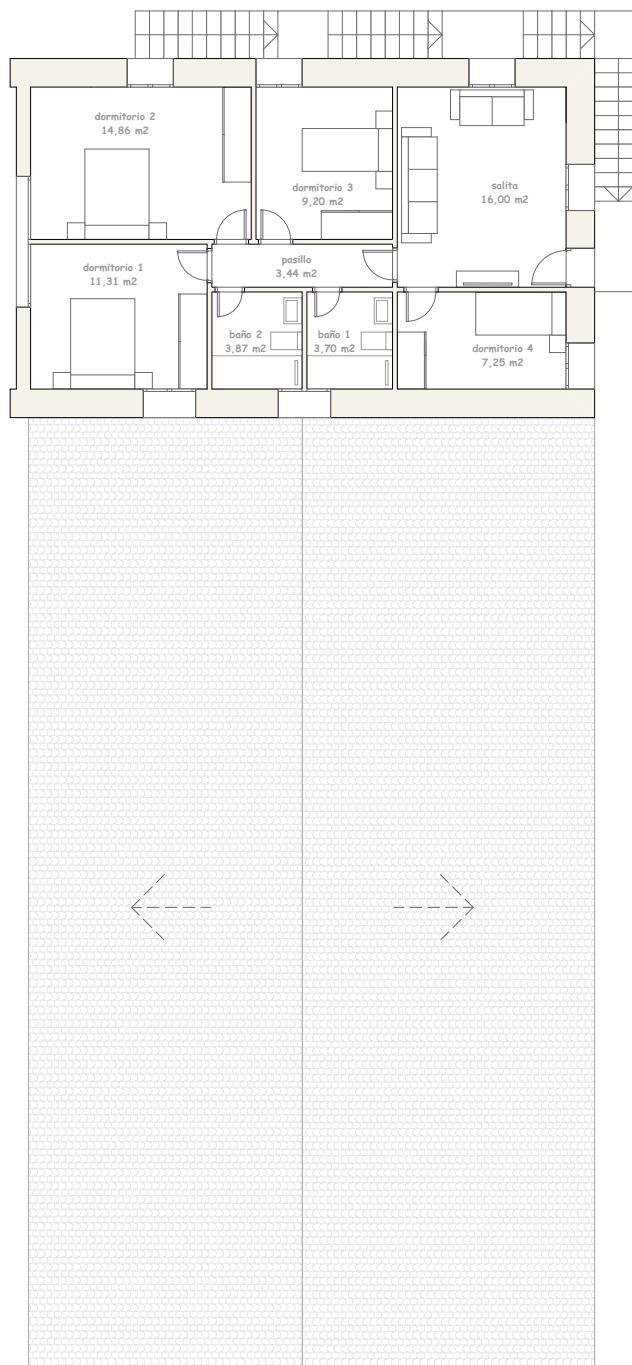

proyecto de rehabilitación de vivienda Calle Quinta 33 - 39750 Colindres
propiedad : carlos alberto neves cardoso - arquitecto: fernando cagigas solar


PLANO 40
reform. cubierta nave

Firma 1: **FERNANDO CAGIGAS SOLAR**

CSV: A0610MVntv7nB9hBOcuSSu0Mwf1Ebhh0ZWxY59

REGISTRO ELECTRONICO (GCELCE)
N.º Registro: 2025GCELCE200944
Fecha Registro: 12/06/2025 12:31



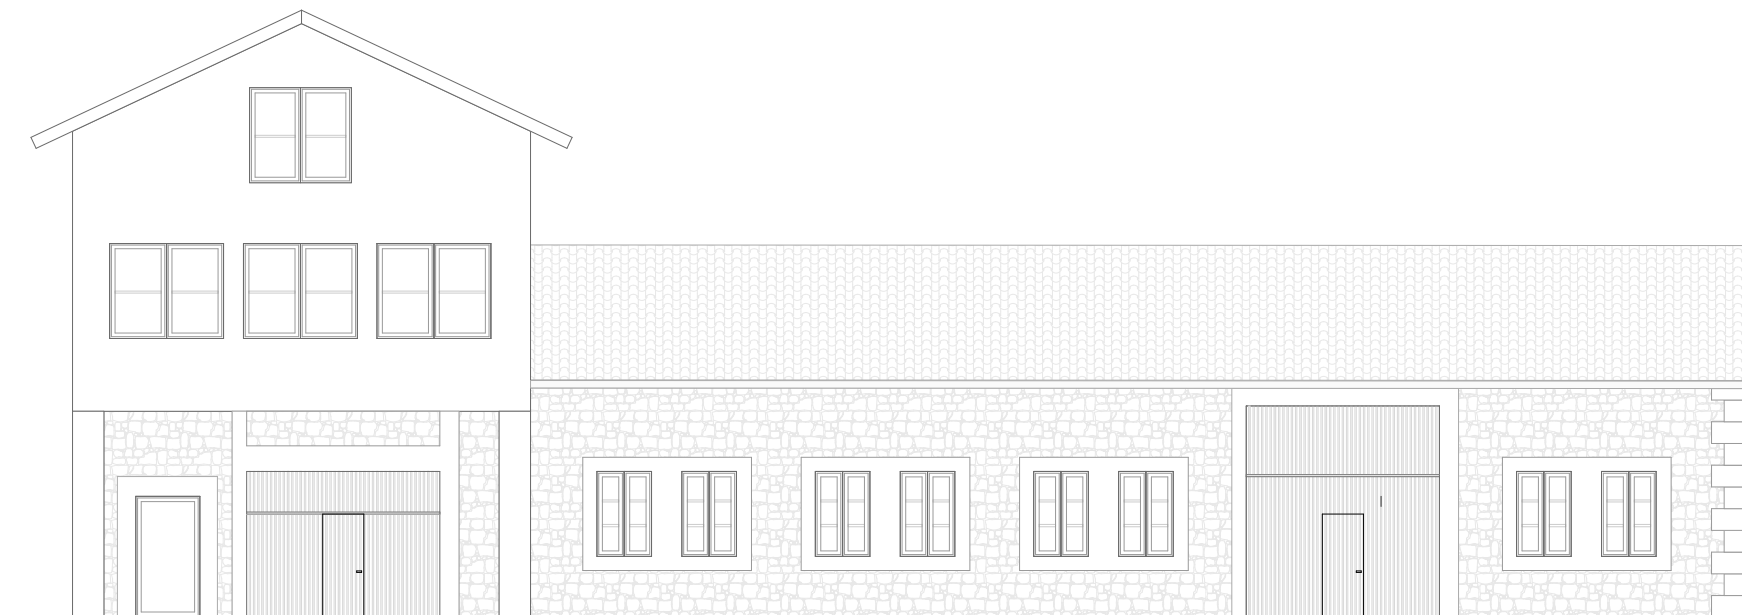

proyecto de rehabilitación de vivienda Calle Quinta 33 - 39750 Colindres
 propiedad : carlos alberto neves cardoso - arquitecto: fernando cagigas solar

e.1/05 PLANO 41
 alzado oeste actual




Firma 1: **FERNANDO CAGIGAS SOLAR**

CSV: A0610MVntv7nB9hBOcuSSu0Mwf1Ebhh0ZWxY59

REGISTRO ELECTRONICO (GCELC)
 N.º Registro: 2025GCELC200944
 Fecha Registro: 12/06/2025 12:31



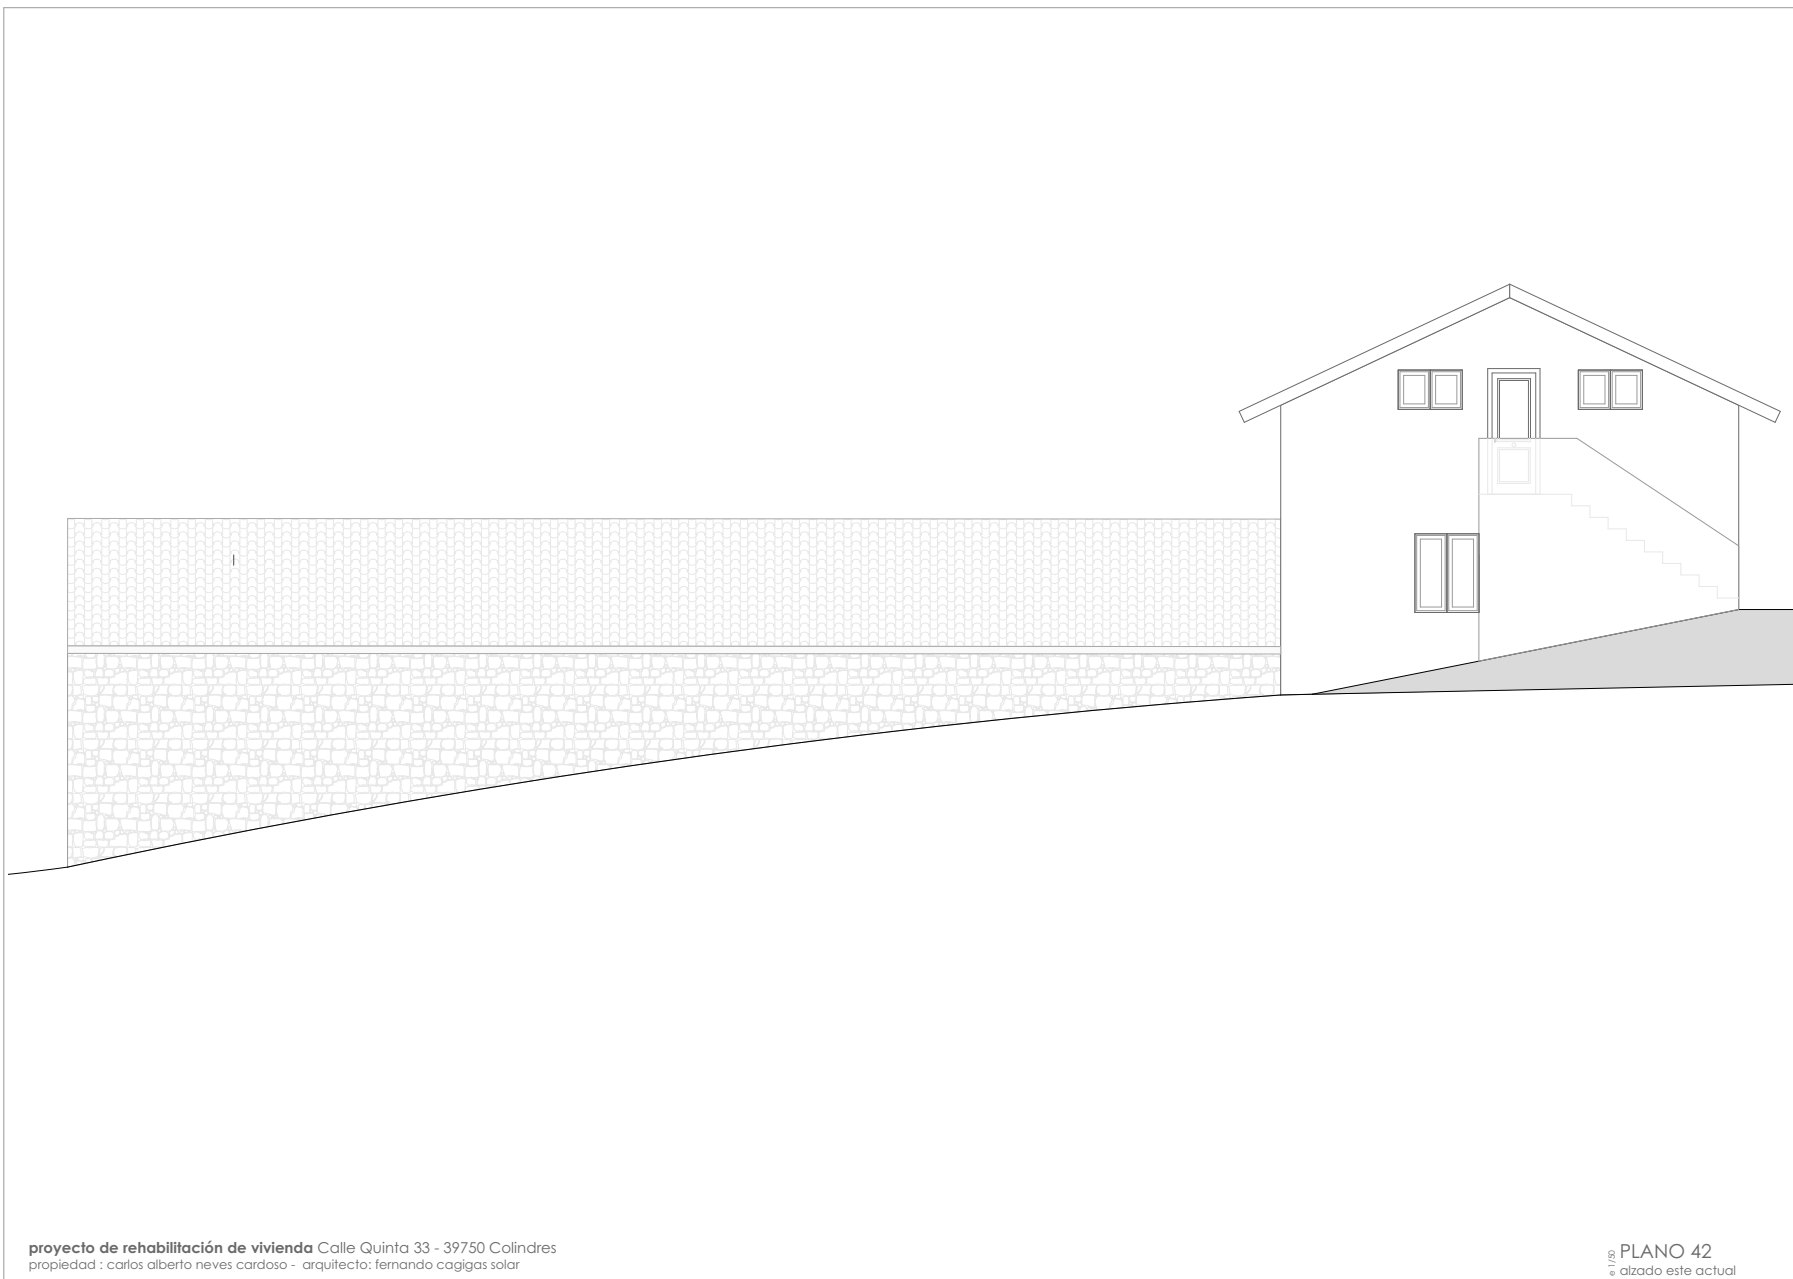

Firma 1: **FERNANDO CAGIGAS SOLAR**

CSV: A0610MVntv7nB9hBOcuSSu0Mwf1Ebhh0ZWxY59

REGISTRO ELECTRONICO (GCELC)
 N.º Registro: 2025GCELC200944
 Fecha Registro: 12/06/2025 12:31






Firma 1: **FERNANDO CAGIGAS SOLAR**

CSV: A0610MVntv7nB9hBOcuSSu0Mwf1Ebhh0ZWxY59

REGISTRO ELECTRONICO (GCELC)
N.º Registro: 2025GCELC200944
Fecha Registro: 12/06/2025 12:31



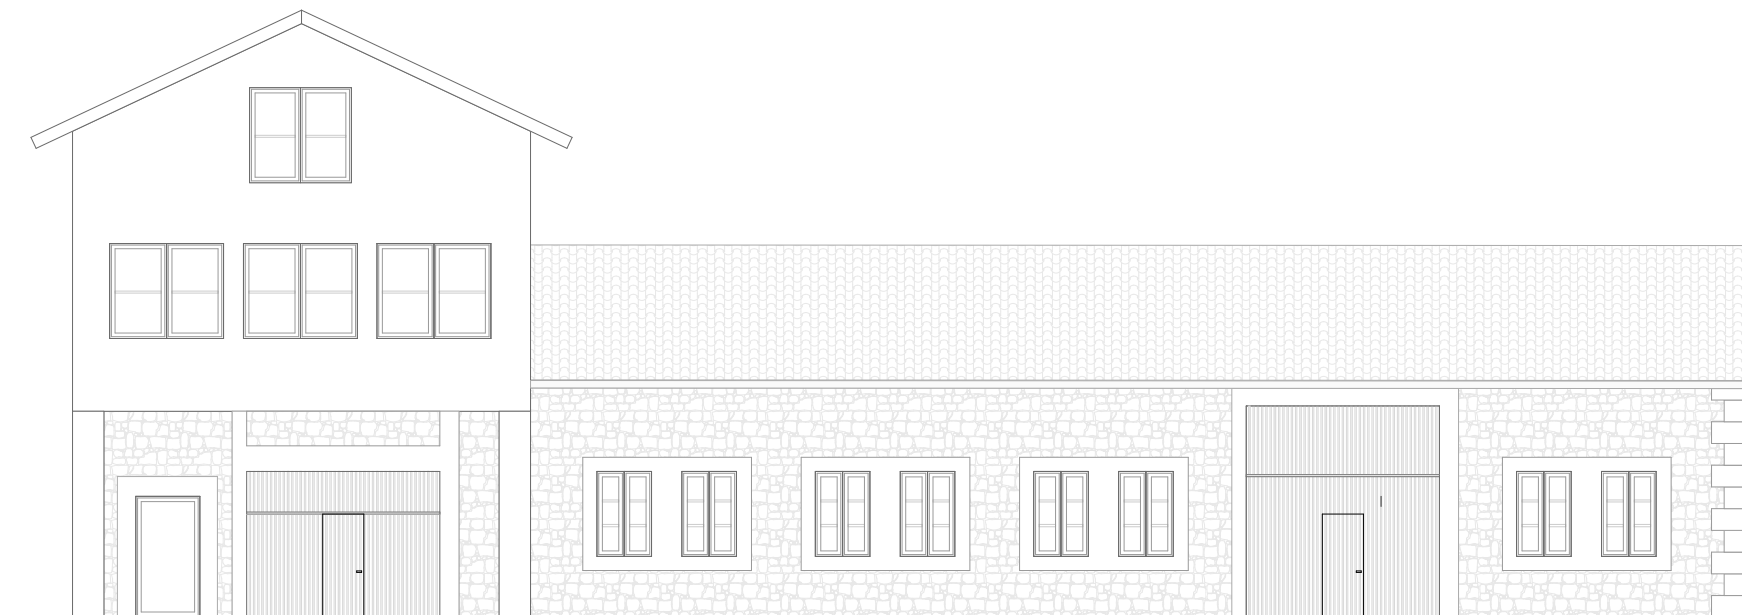

proyecto de rehabilitación de vivienda Calle Quinta 33 - 39750 Colindres
 propiedad : carlos alberto neves cardoso - arquitecto: fernando cagigas solar

e l / s : PLANO 44
 alzado oeste reformado



Firma 1: **FERNANDO CAGIGAS SOLAR**

CSV: A0610MVntv7nB9hBOcuSSu0Mwf1Ebhh0ZWxY59

REGISTRO ELECTRONICO (GCELC)
 N.º Registro: 2025GCELC200944
 Fecha Registro: 12/06/2025 12:31






Firma 1: **FERNANDO CAGIGAS SOLAR**

CSV: A0610MVntv7nB9hBOcuSSu0Mwf1Ebhh0ZWxY59

REGISTRO ELECTRONICO (GCELC)
 N.º Registro: 2025GCELC200944
 Fecha Registro: 12/06/2025 12:31



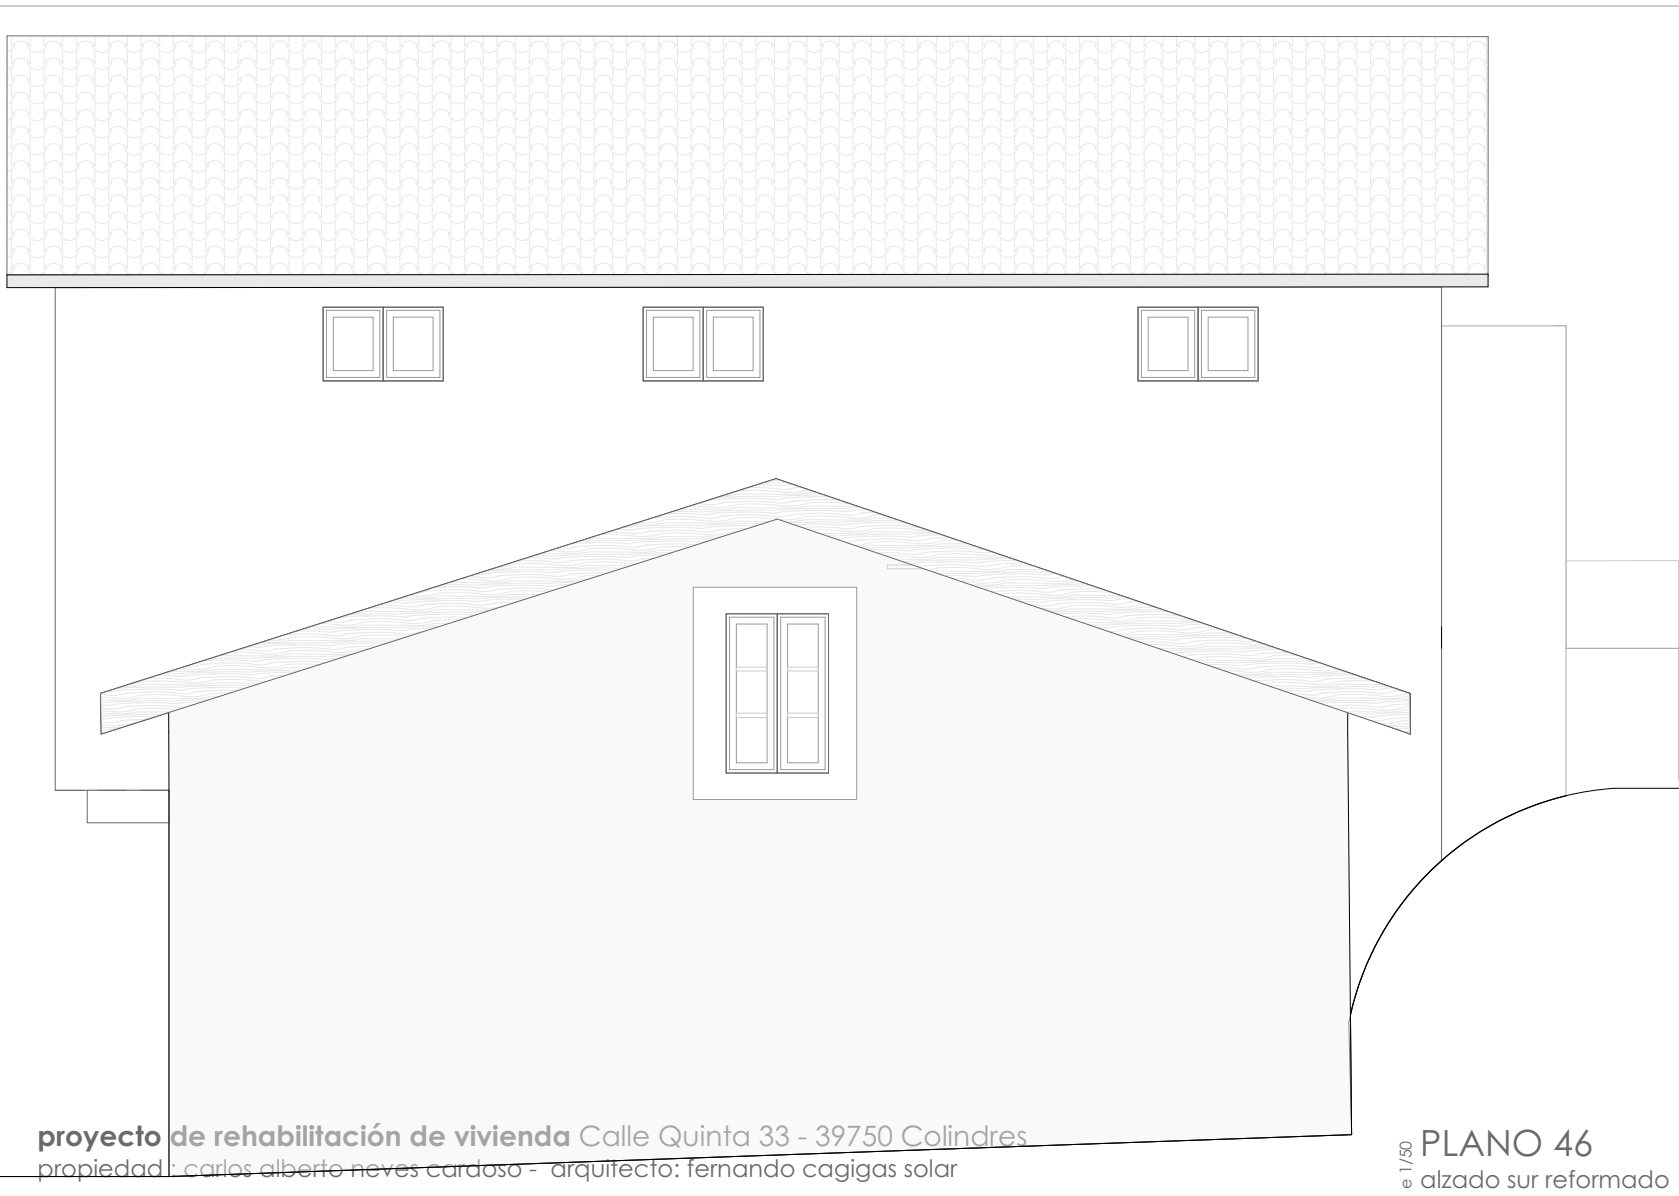


Firma 1: **FERNANDO CAGIGAS SOLAR**

CSV: A0610MVntv7nB9hBOcuSSu0Mwf1Ebhh0ZWxY59

REGISTRO ELECTRONICO (GCELC)
N.º Registro: 2025GCELC200944
Fecha Registro: 12/06/2025 12:31



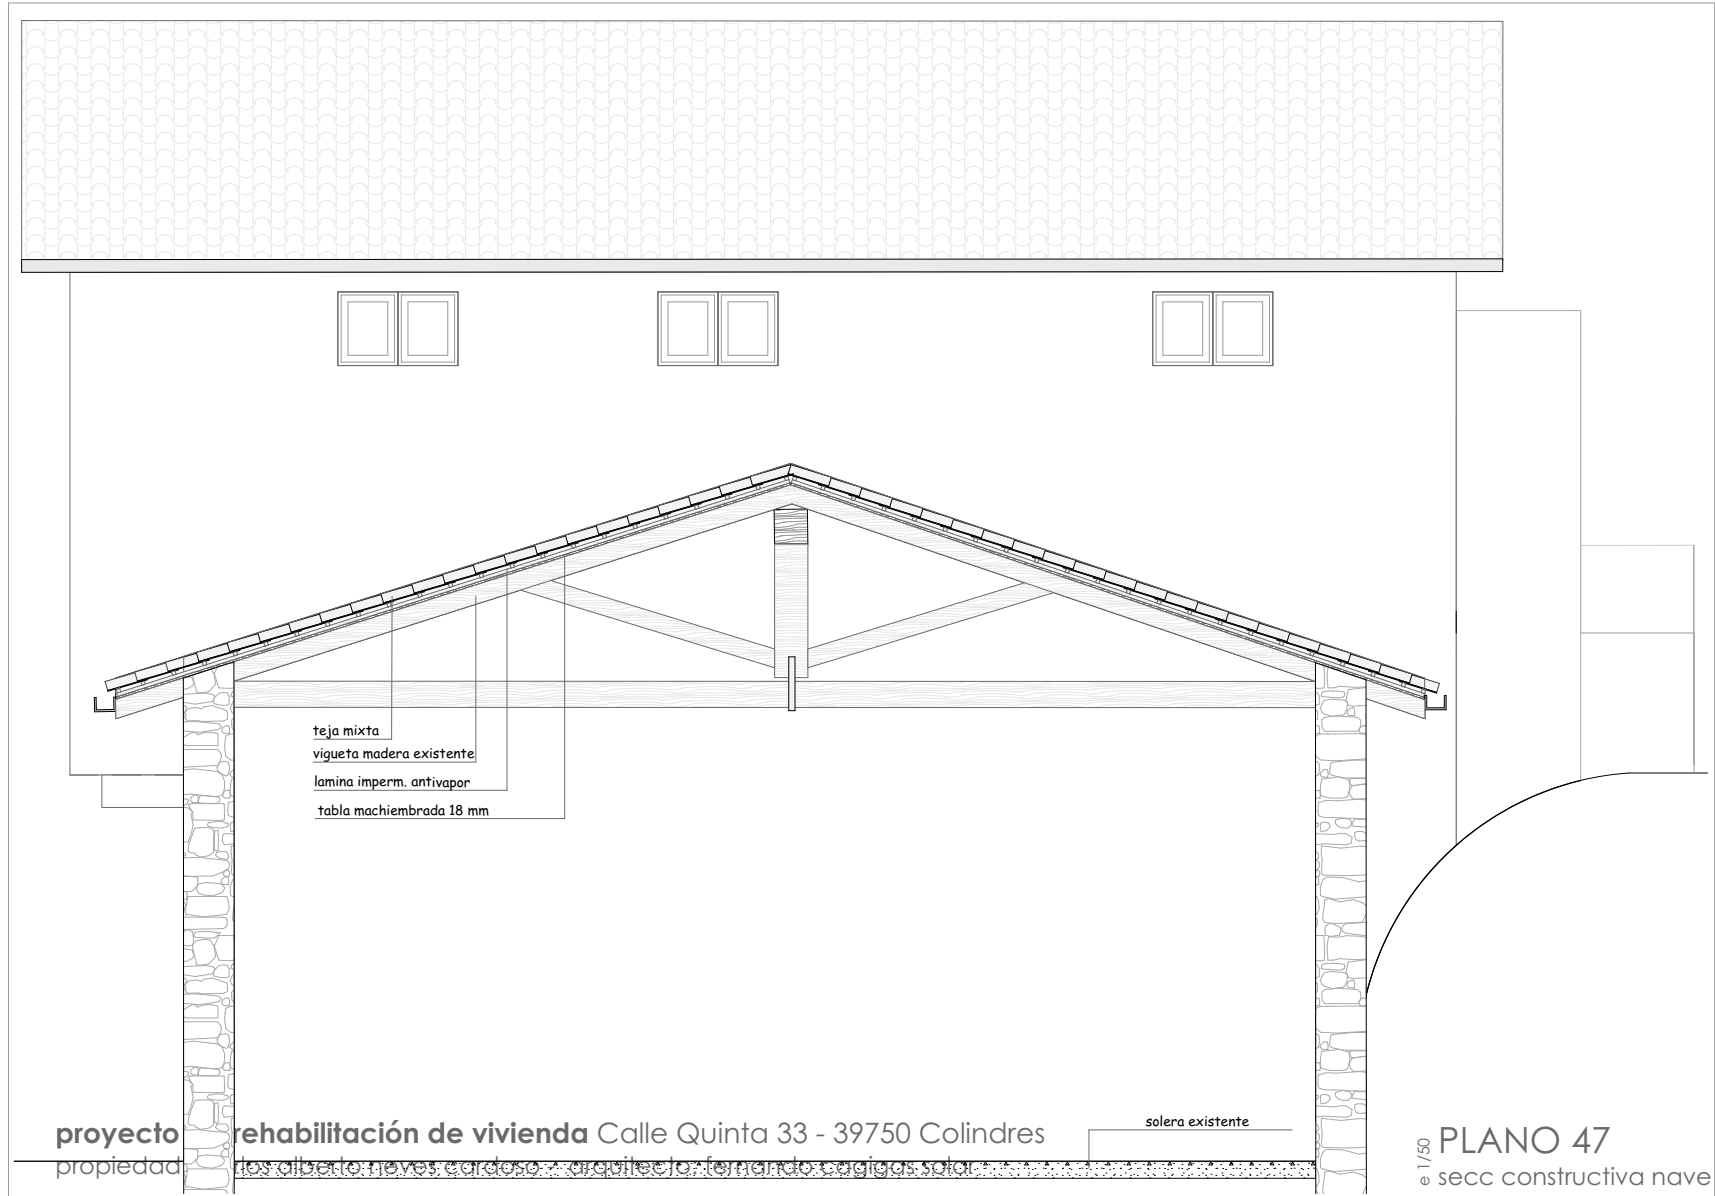

Firma 1: **FERNANDO CAGIGAS SOLAR**

CSV: A0610MVntv7nB9hBOcuSSu0Mwf1Ebhh0ZWxY59

REGISTRO ELECTRONICO (GCELC)
N.º Registro: 2025GCELC200944
Fecha Registro: 12/06/2025 12:31

