
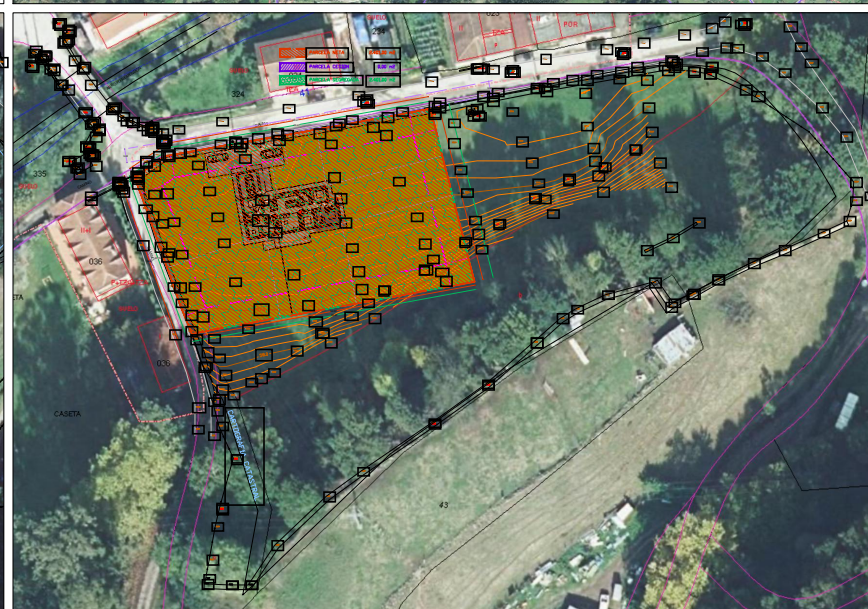
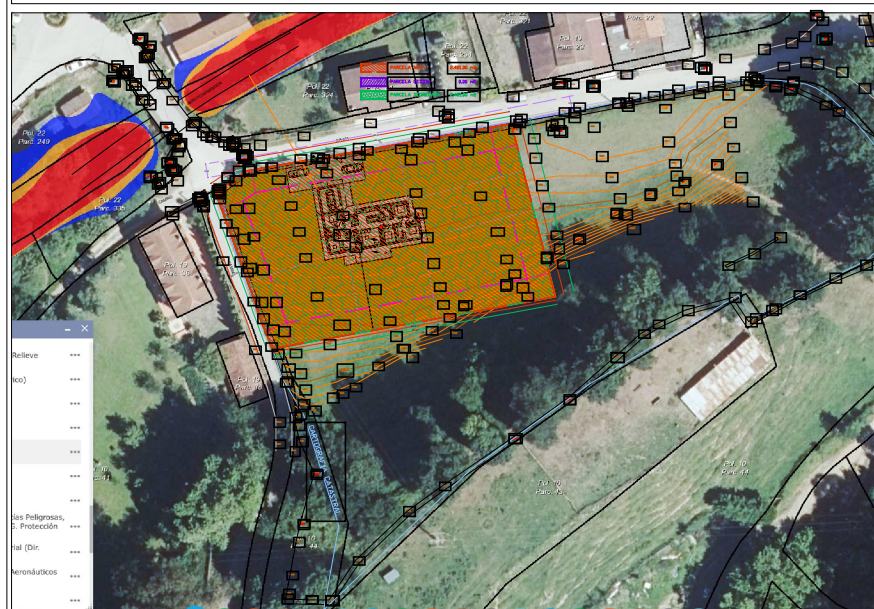



[illegible]

AV arquitectos
C/ Antonio Burgos 8 1-A
Fdo. arquitecto:
Promotor: DARJAF S.L
plano de parcela

Juan José Angulo Varas
52706 Castro Urdiales
Juan José Angulo Varas
Polígono 10 parcela 42, Periquito, 39.788
urbanización

Cantabria
11 1656 COACAN
Guriezo, (Cantabria) Febrero de 2025
acotado
e: 1/250

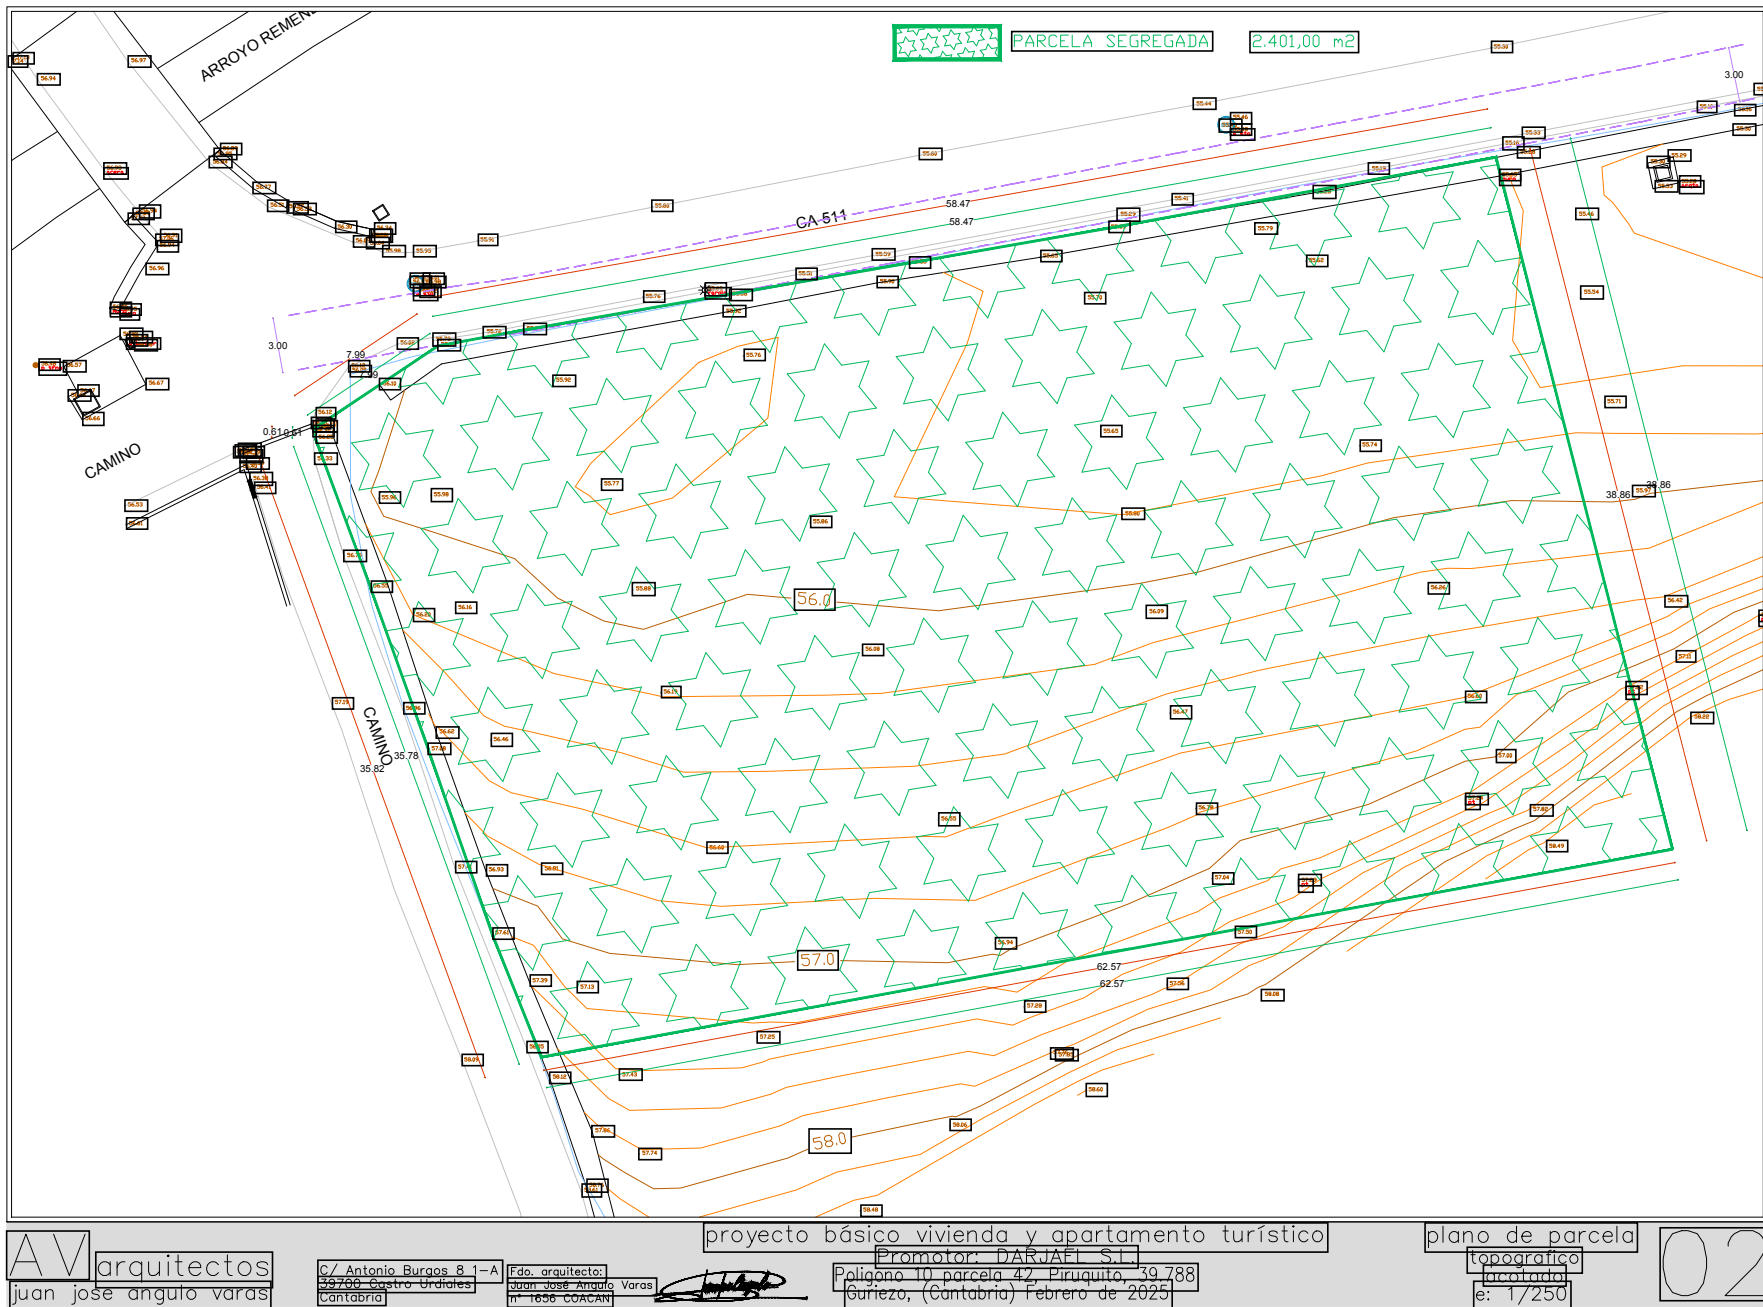

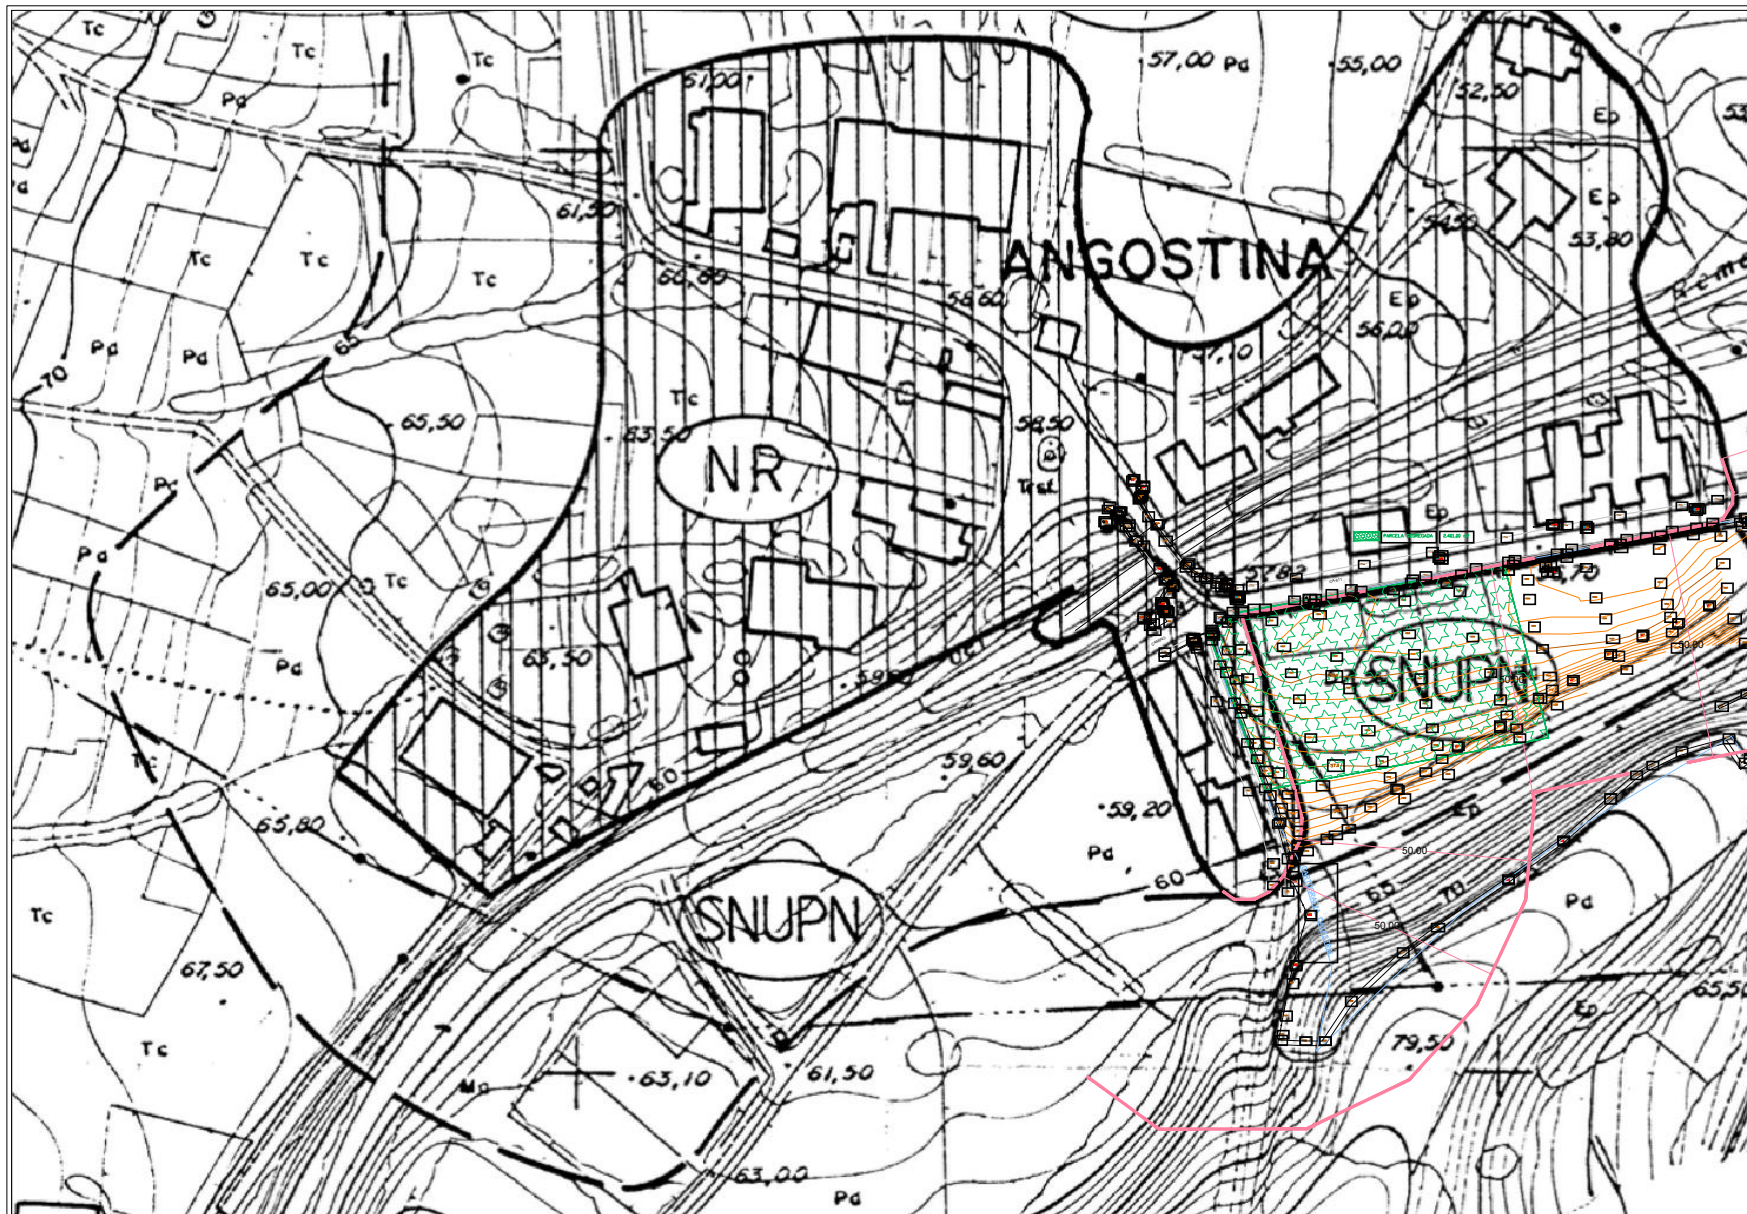


03

CSV: A0610Mc3xW5x5VngyaqTDwz+Q5t32j6H9l8459




CSV: A0610Mc3xW5x5VngyaqTDwz+Q5t32j6H9l8459



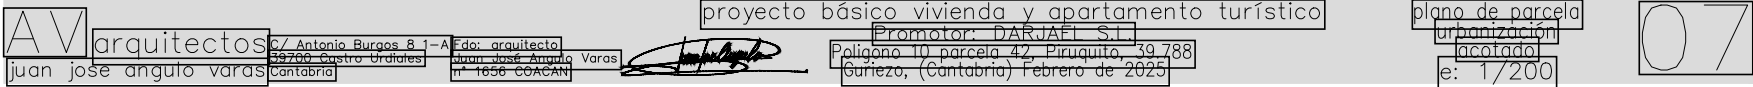

CSV: A0610Mc3xW5x5VngyaqTDwz+Q5t32j6H9l8459

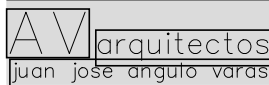

Edo: arquitecto
Juan José Angulo Varas
n° 1656 COACAN

Polígono 10 parcela 42, Piruquito, 39.788
Guriezo, (Cantabria) Febrero de 2025

Superficie de Vivienda Planta Baja	150,90 m2
Superficie Apartamento Turistico	50,04 m2
Superficie Porche 1	2,34 m2
Superficie Porche 2	10,62 m2

CSV: A0610Mc3xW5x5VngyaqTDwz+Q5t32j6H9l8459

09

Polígono 10 parcela 42, Piruquito, 39.788
Guriezo, (Cantabria) Febrero de 2025

