

7. OTROS ANUNCIOS

7.1. URBANISMO

CONSEJERÍA DE UNIVERSIDADES E INVESTIGACIÓN, MEDIO AMBIENTE Y POLÍTICA SOCIAL


DIRECCIÓN GENERAL DE URBANISMO

CVE-2018-1502 *Anuncio de dictado de acuerdo de la Comisión Regional de Ordenación del Territorio y Urbanismo procediendo a la subsanación de error existente en la planimetría del Plan General de Ordenación Urbana de Los Corrales de Buelna.*


La Comisión Regional de Ordenación del Territorio y Urbanismo, en sesión de 8 de noviembre de 2017 acordó subsanar el error existente en la planimetría del Plan General de Ordenación Urbana de Los Corrales de Buelna, procediendo a la rectificación de los planos 3.20 de Calificación del suelo y ordenación de la edificación y 1.2 de Clasificación del suelo, procediendo a su publicación de conformidad con lo establecido en el artículo 84.1 de la Ley 2/2001, de 25 de junio, de Ordenación Territorial y Régimen Urbanístico del Suelo.

Santander, 8 de febrero de 2018.
El secretario de la Comisión Regional
de Ordenación del Territorio y Urbanismo,
J. Emilio Misas Martínez.

MIÉRCOLES, 21 DE FEBRERO DE 2018 - BOC NÚM. 37

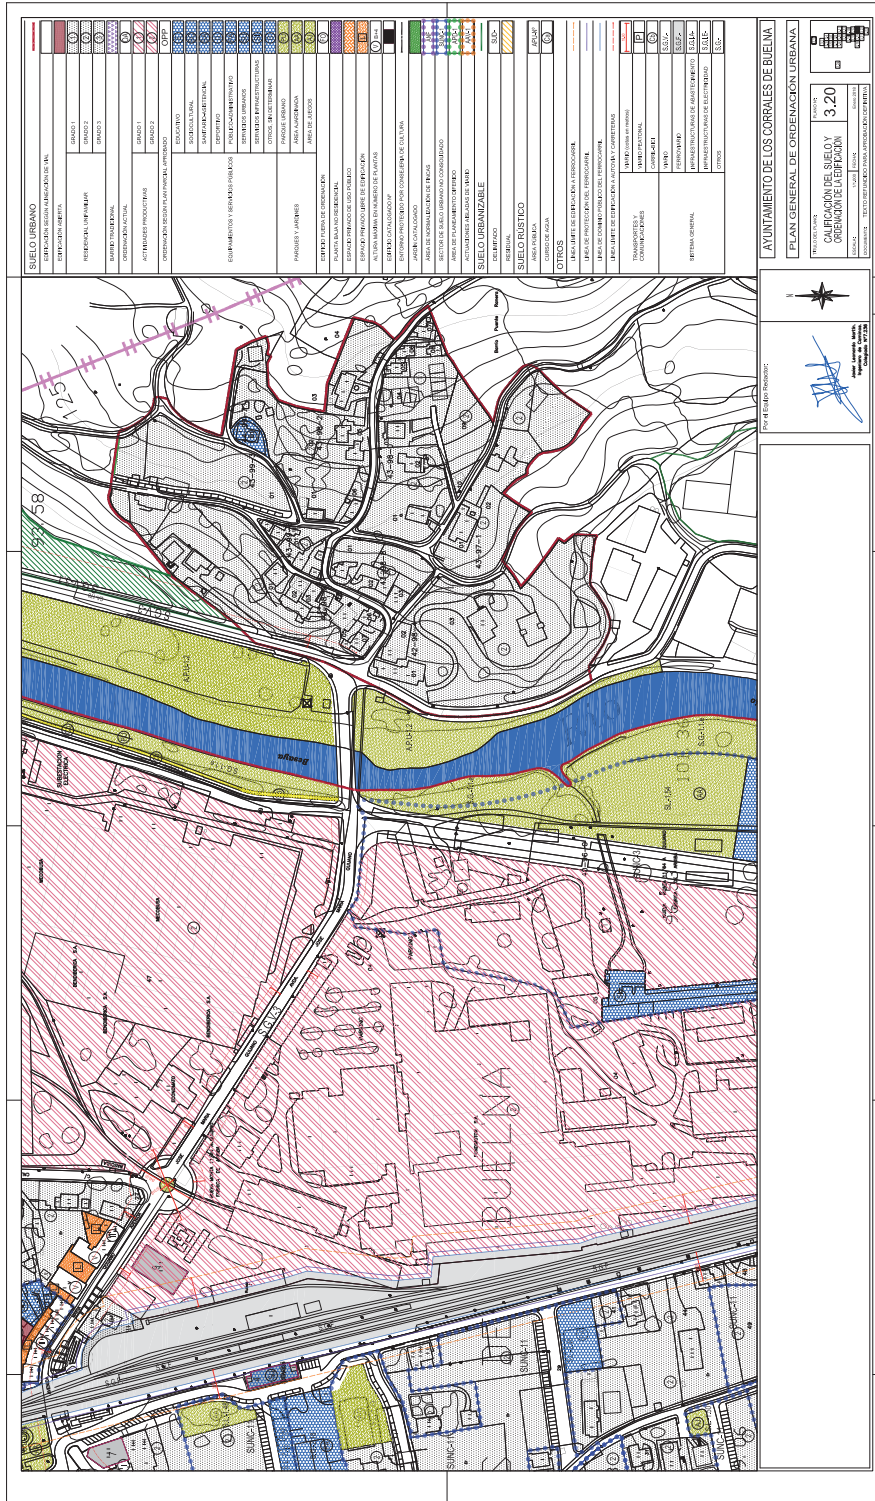

MÍERCOLES, 21 DE FEBRERO DE 2018 - BOC NÚM. 37

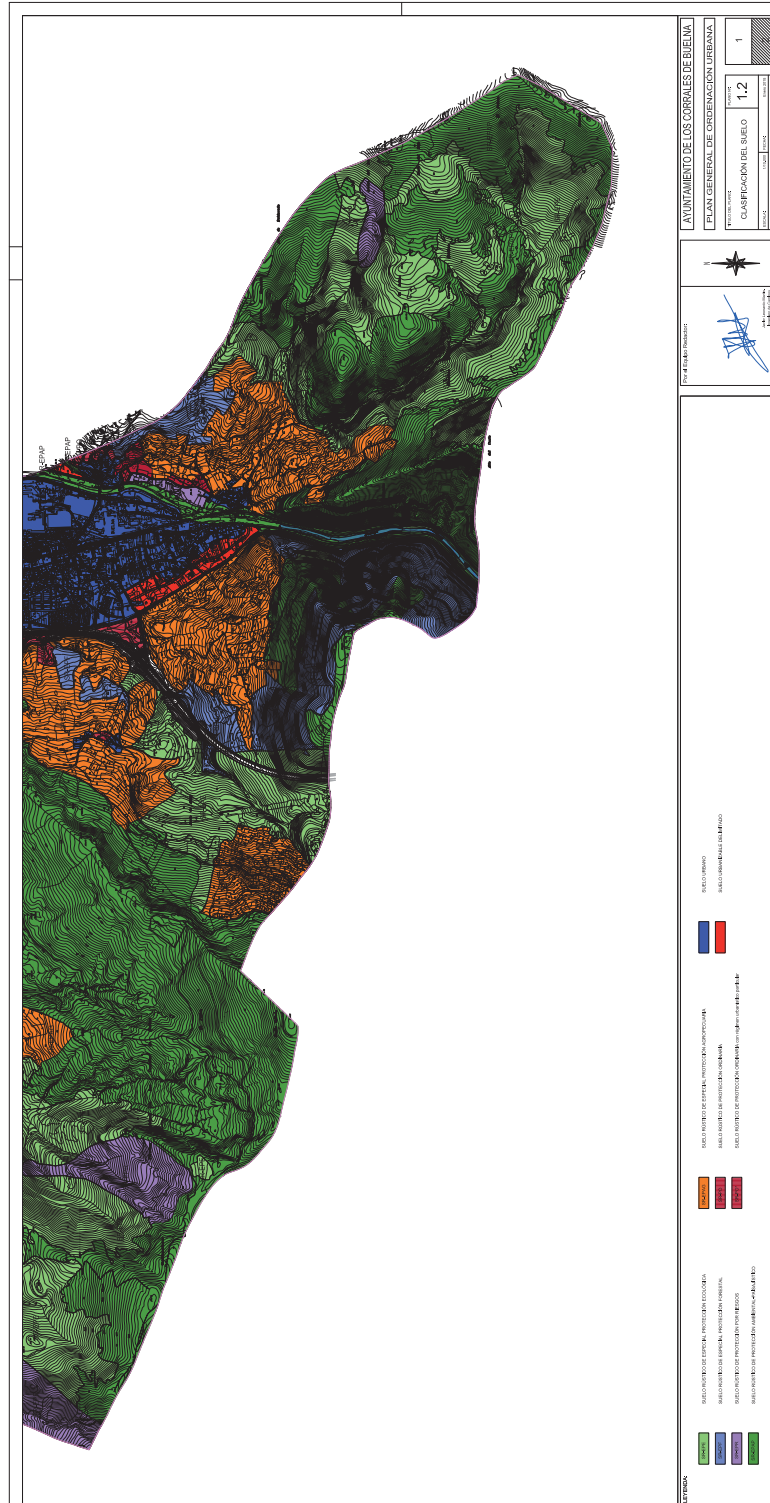

2018/1502

CVE-2018-1502