


PLANTA BAJA



PLANTA PRIMERA

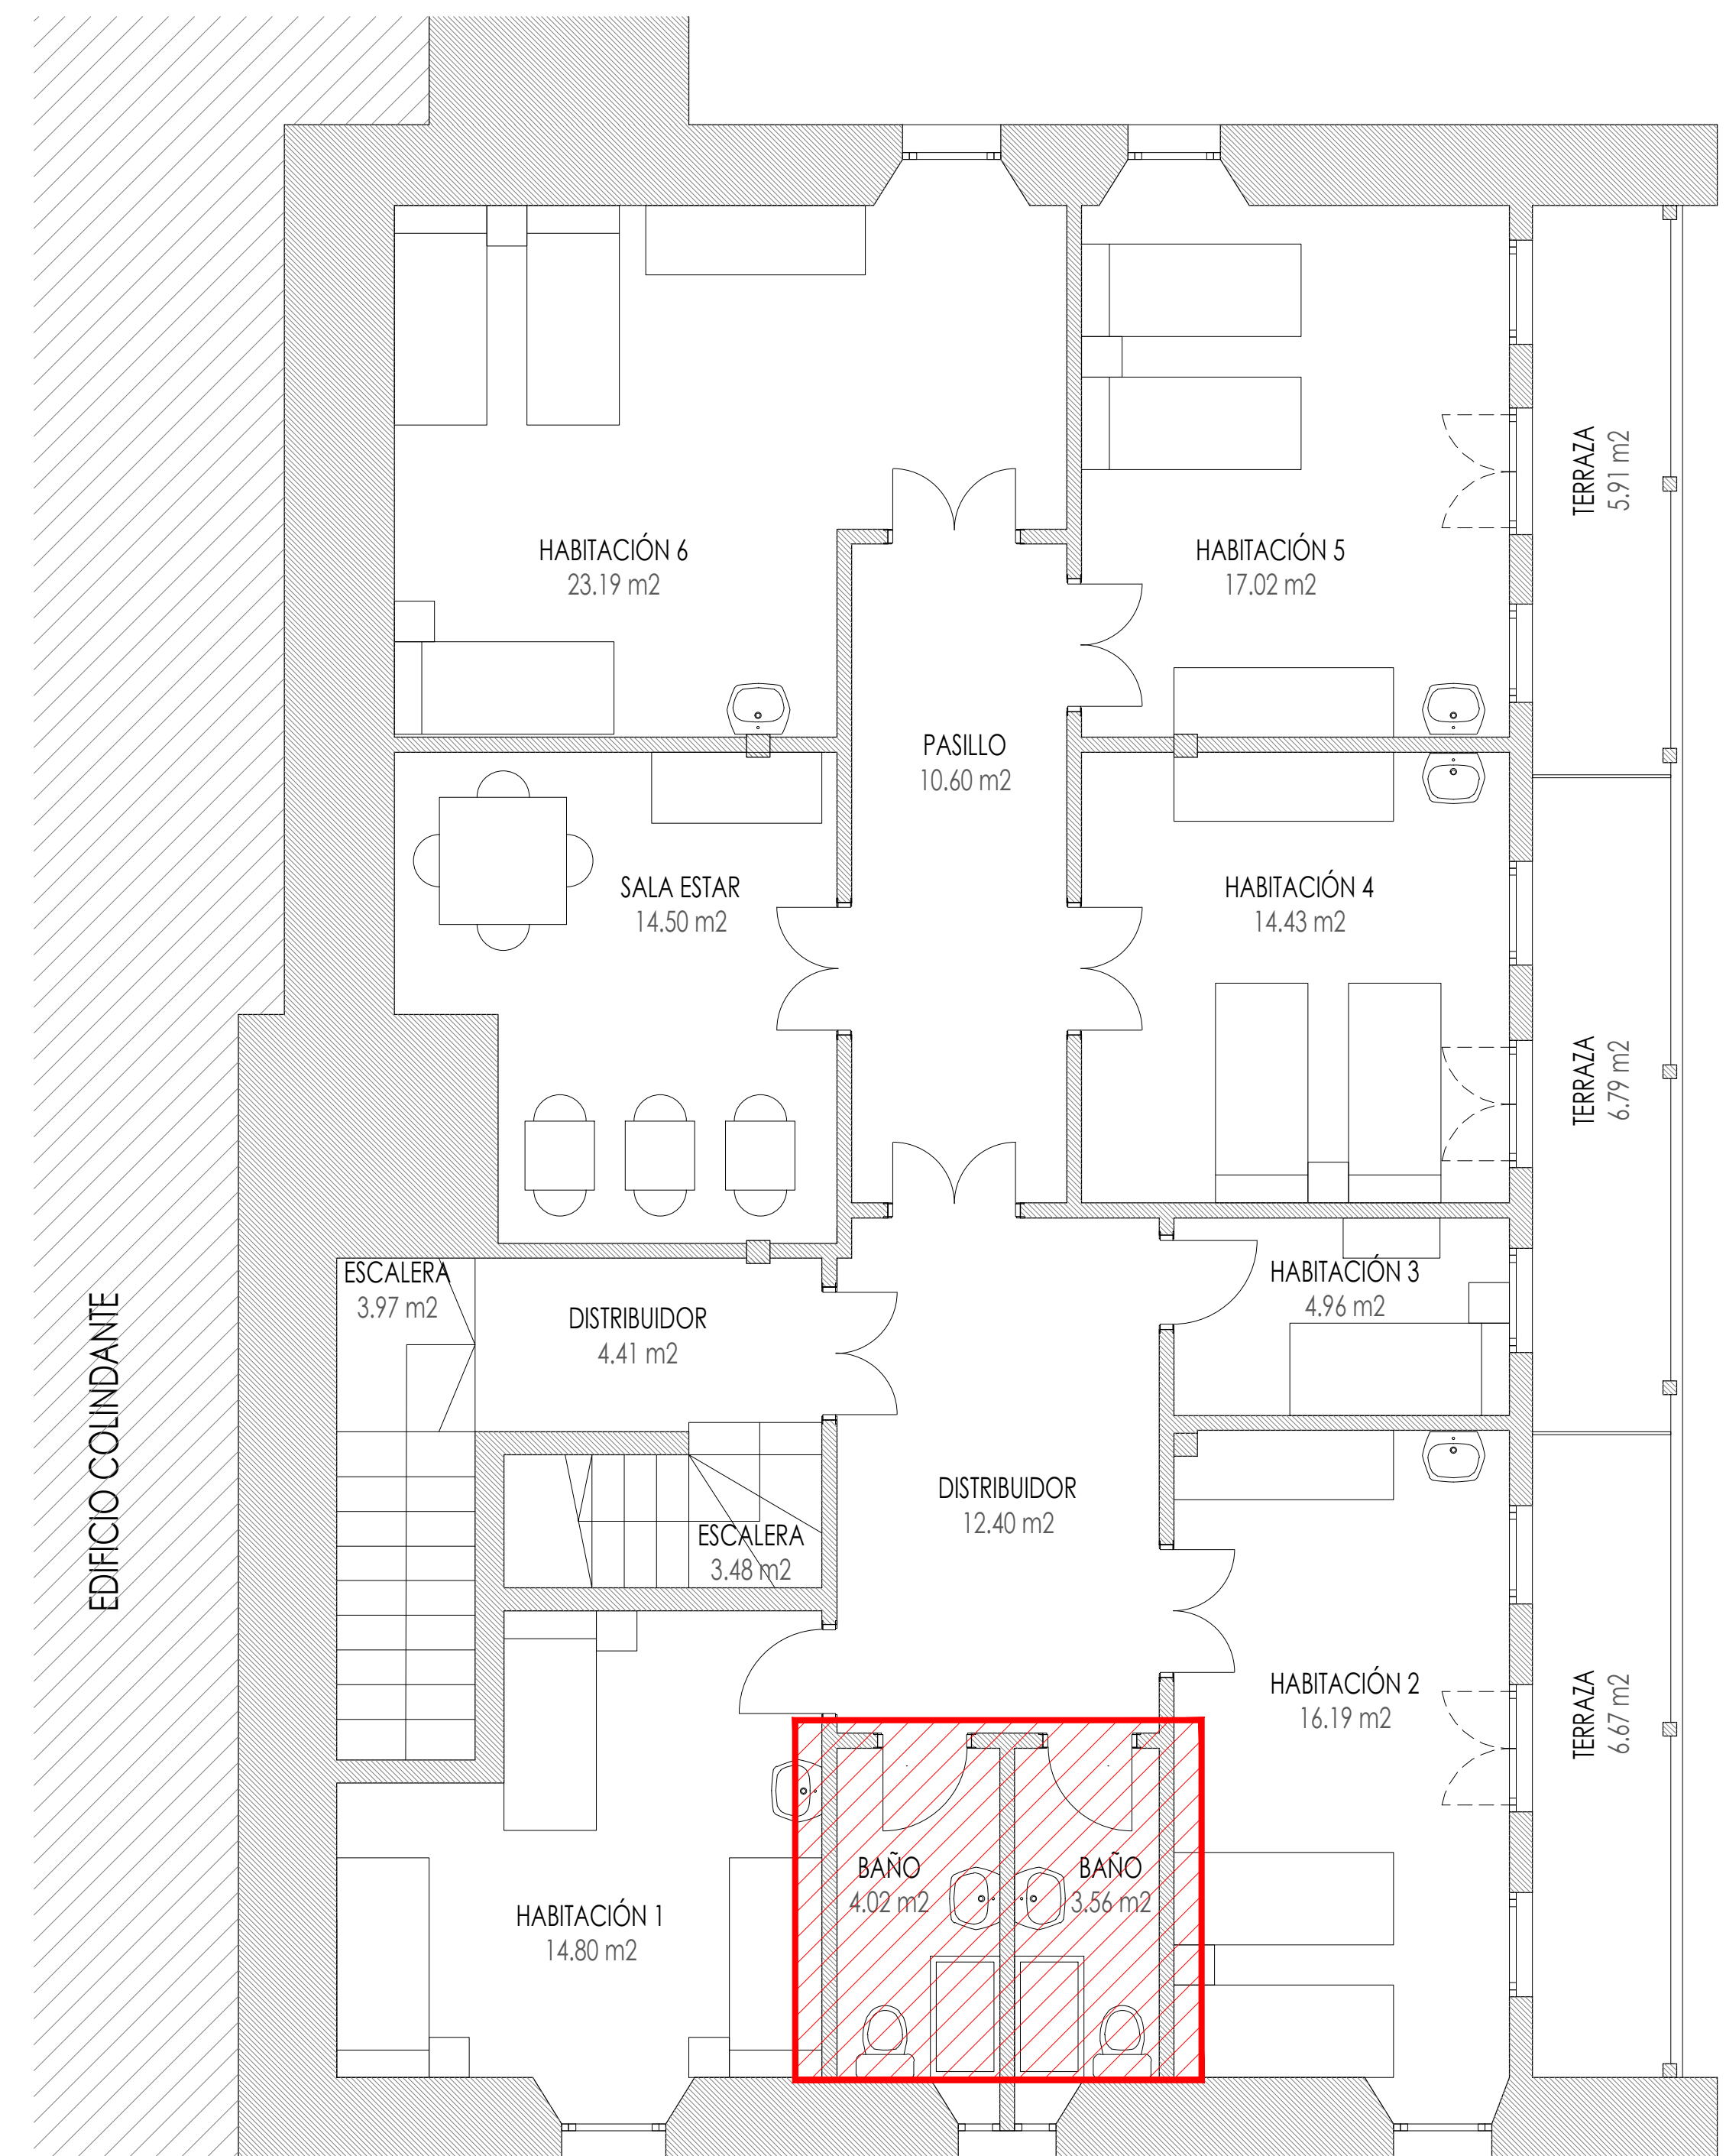