


PLANTA BAJO CUBIERTA



PLANTA CUBIERTAS

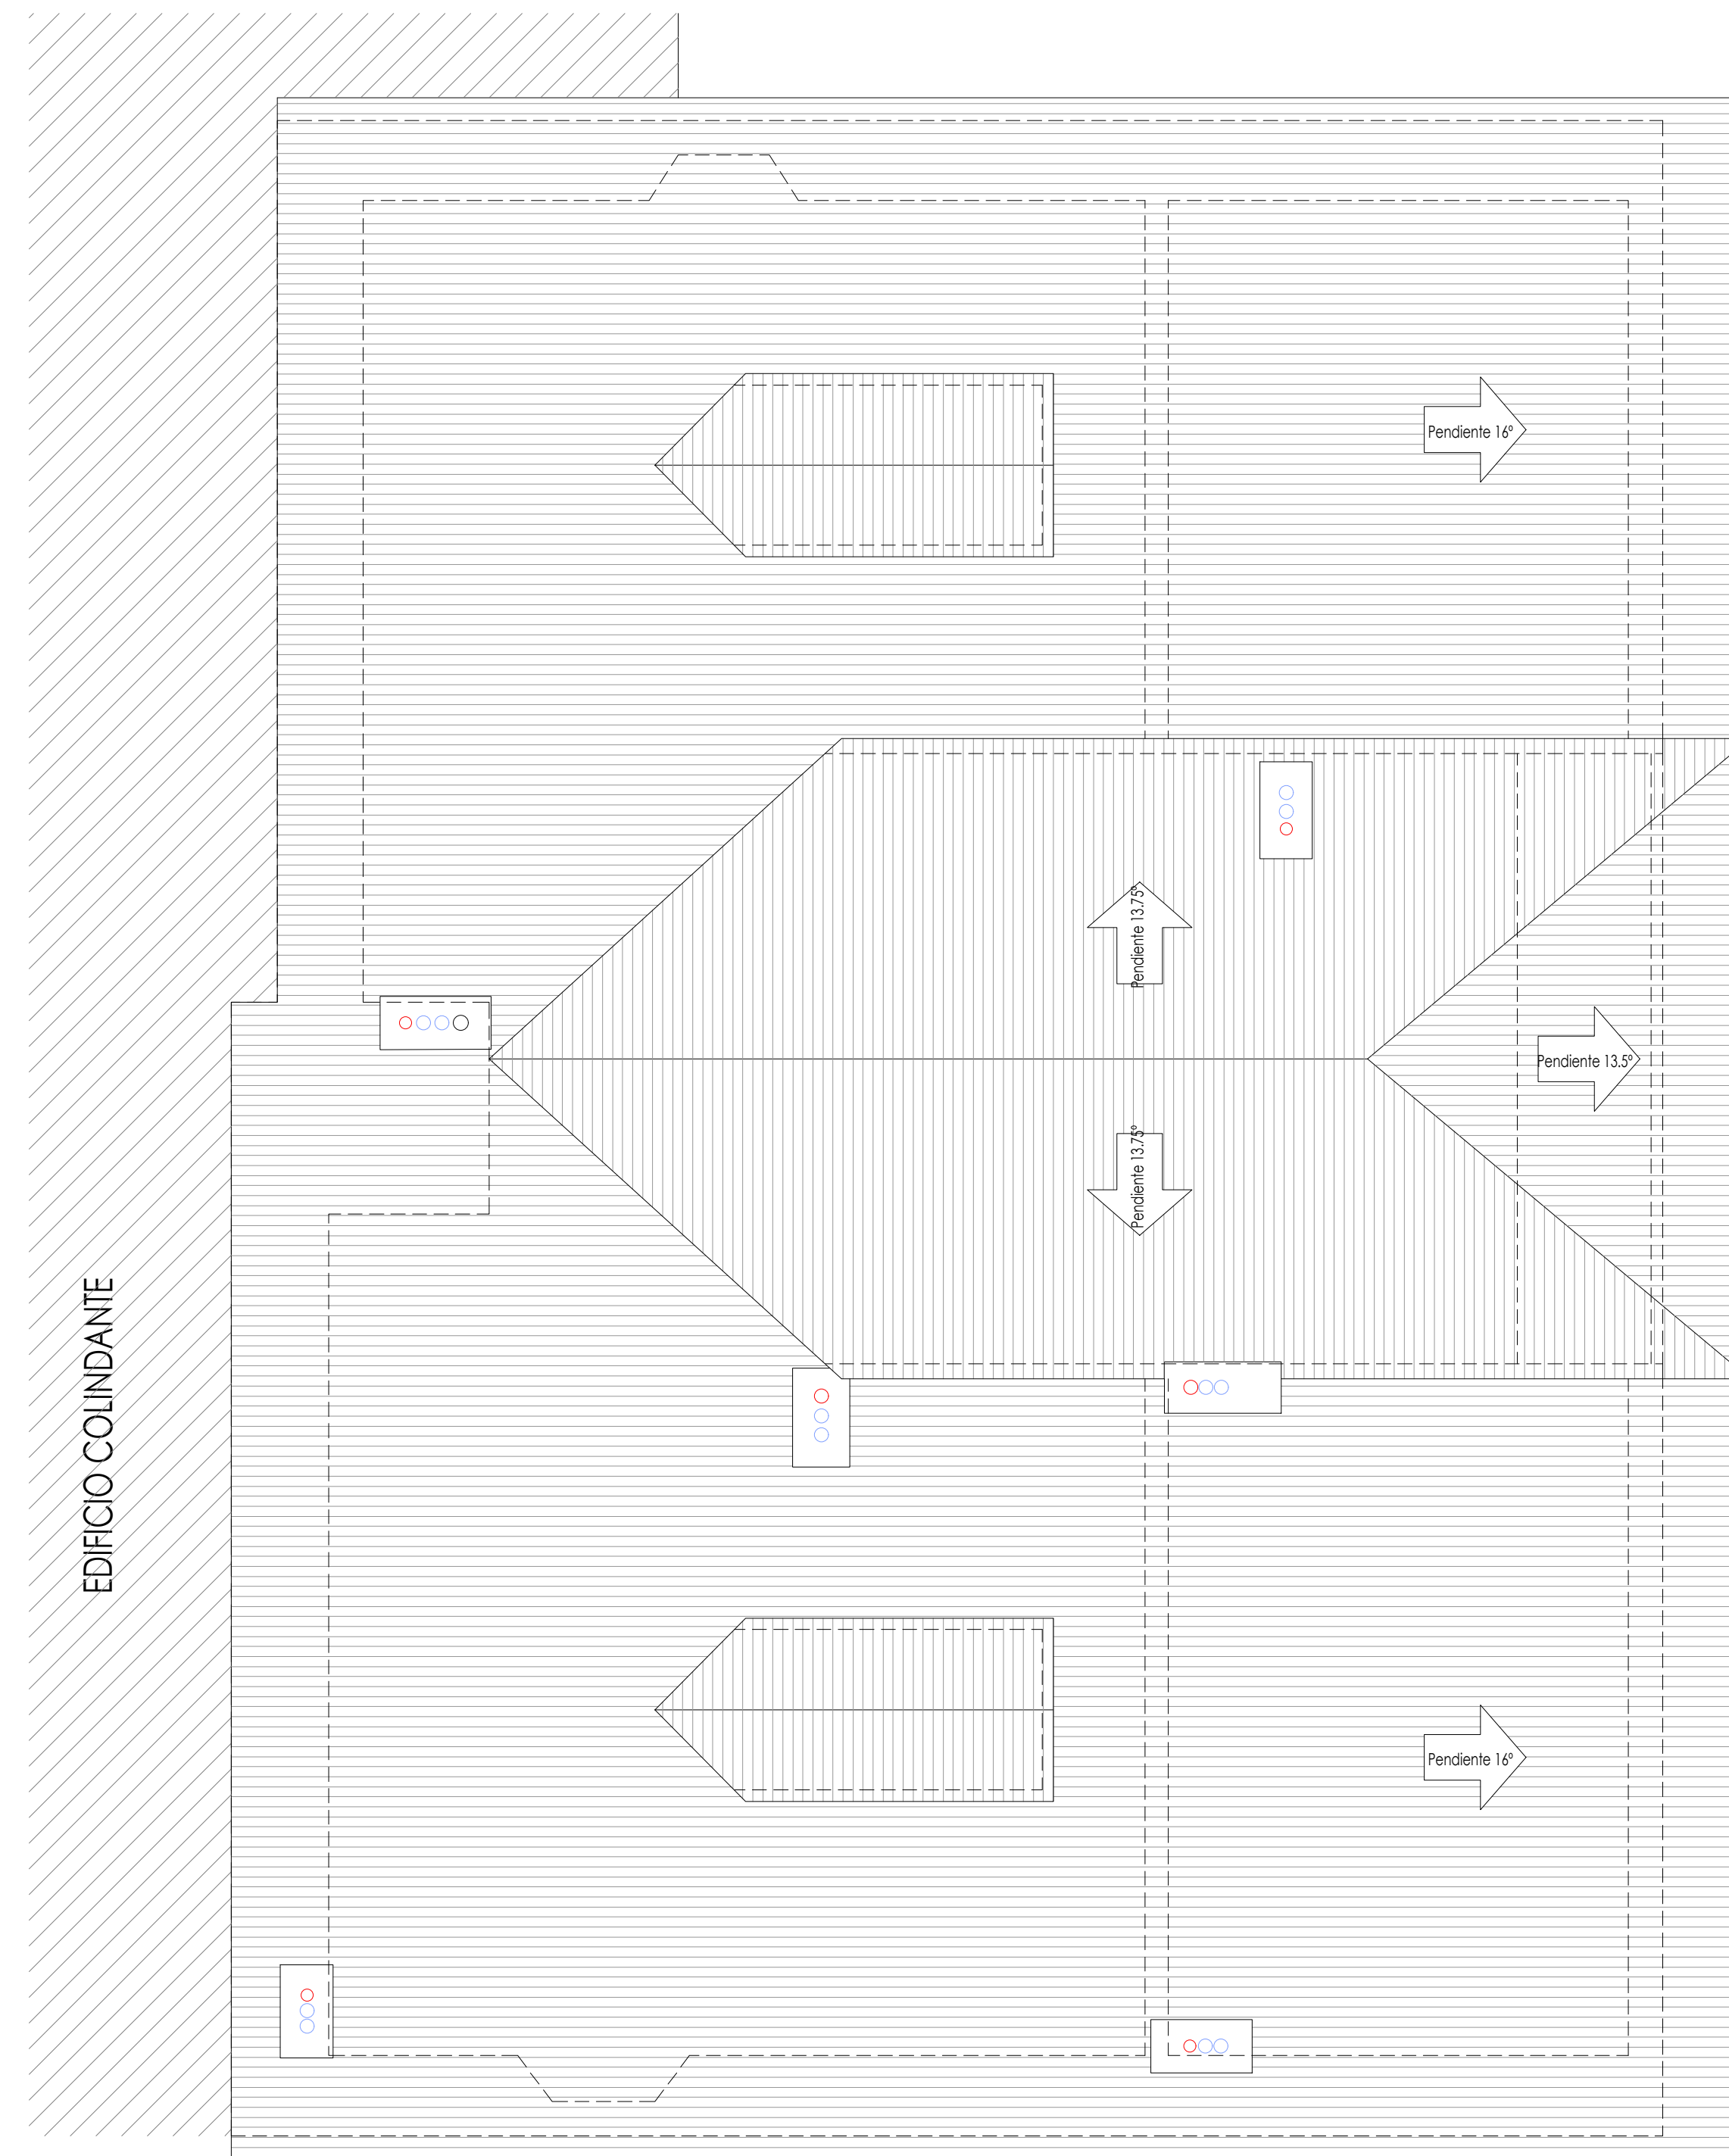