

CRUZAMIENTO Nº 21
CONDUCCIÓN ABASTECIMIENTO ø1000 PRFV
Dmin=Dadd+Del=5,3+1,7= 7 m

COORDENADAS U.T.M.	
X	419.138,71
Y	4.771.094,60
Z	907,58

COI-15000-39-S1557

CRUZAMIENTO Nº 23
CAMINO CATASTRAL
Dmin=Dadd+Del=5,3+1,7= 7 m

CRUZAMIENTO Nº 24
CAMINO CATASTRAL
Dmin=Dadd+Del=5,3+1,7= 7 m

COORDENADAS U.T.M.	
X	419.516,00
Y	4.771.539,00
Z	878,33


-33°18'11"

COI-27000-50-S1887


CRUZAMIENTO Nº 22
EMBALSE DE ALSA
Dmin=4,7+Dadd+Del= 9,90 m

INSTALACIÓN DE SALVAPÁJAROS

LÍNEAS CON DOS CABLES DE TIERRA

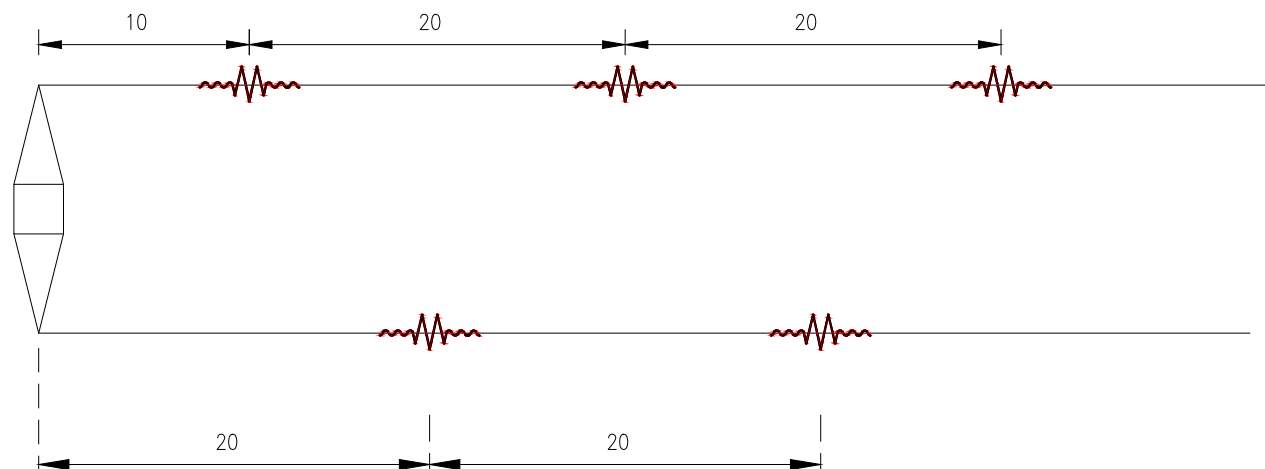

EFFECTO VISUAL

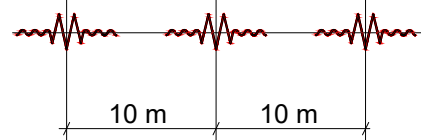

PLANO DE COMPARACIÓN
Y ESTACIONES

800

N.º DE APOYO
Y LONGITUD DE VANOS

381,20

907,58
6022,49

18

582,96

878,33
6605,45

19

436,67

N.º DE ALINEACIÓN Y LONGITUD

ALINEACIÓN Nº13 DE 964,16 m

EMBALSE DE ALSA

18

244,82 m







143,26 m



51,82 m



19


02	24/03/2023	MMP	MMP	AMC	ESE	Proyecto modificado V2			
01	11/21	JGC	JGC	JGC	JGC	Proyecto modificado V1			
00	--	JGC	JGC	JGC	JGC	Emisión inicial proyecto de ejecución			
Rev.	Fecha	Dibujado	Preparado	Revisado	Aprobado	Motivo. Estado de la revisión			
Contratista			Cod. IIR :		<div>LÍNEA ELÉCTRICA A 220 kV (SC)</div> <div>S.T. CAMPO ALTO-S.T. HOYO DE LOS VALLADOS GENERALES PLANO DE PLANTA, PERFIL Y CRUZAMIENTOS</div>				
		IIES-TPY-CMA0001-0003-02							
		Tipo :							
		PROYECTO							
		Fichero :							
Autor :		IIES-TPY-CMA0000-03 Rev02.dwg							
		Nº :							
		0003							
Emisión inicial :		Promotor :		Código IB :					
24/03/2023				IIES-TPY-CMA0001-0003					
Dibuj.	Prep.	Rev.	Aprob.			02			
MMP	MMP	AMC	ESE						
Reemplaza :									
3-CMA-4-00-01-0001				Hoja	08	Sigue	09	DIN :	A1

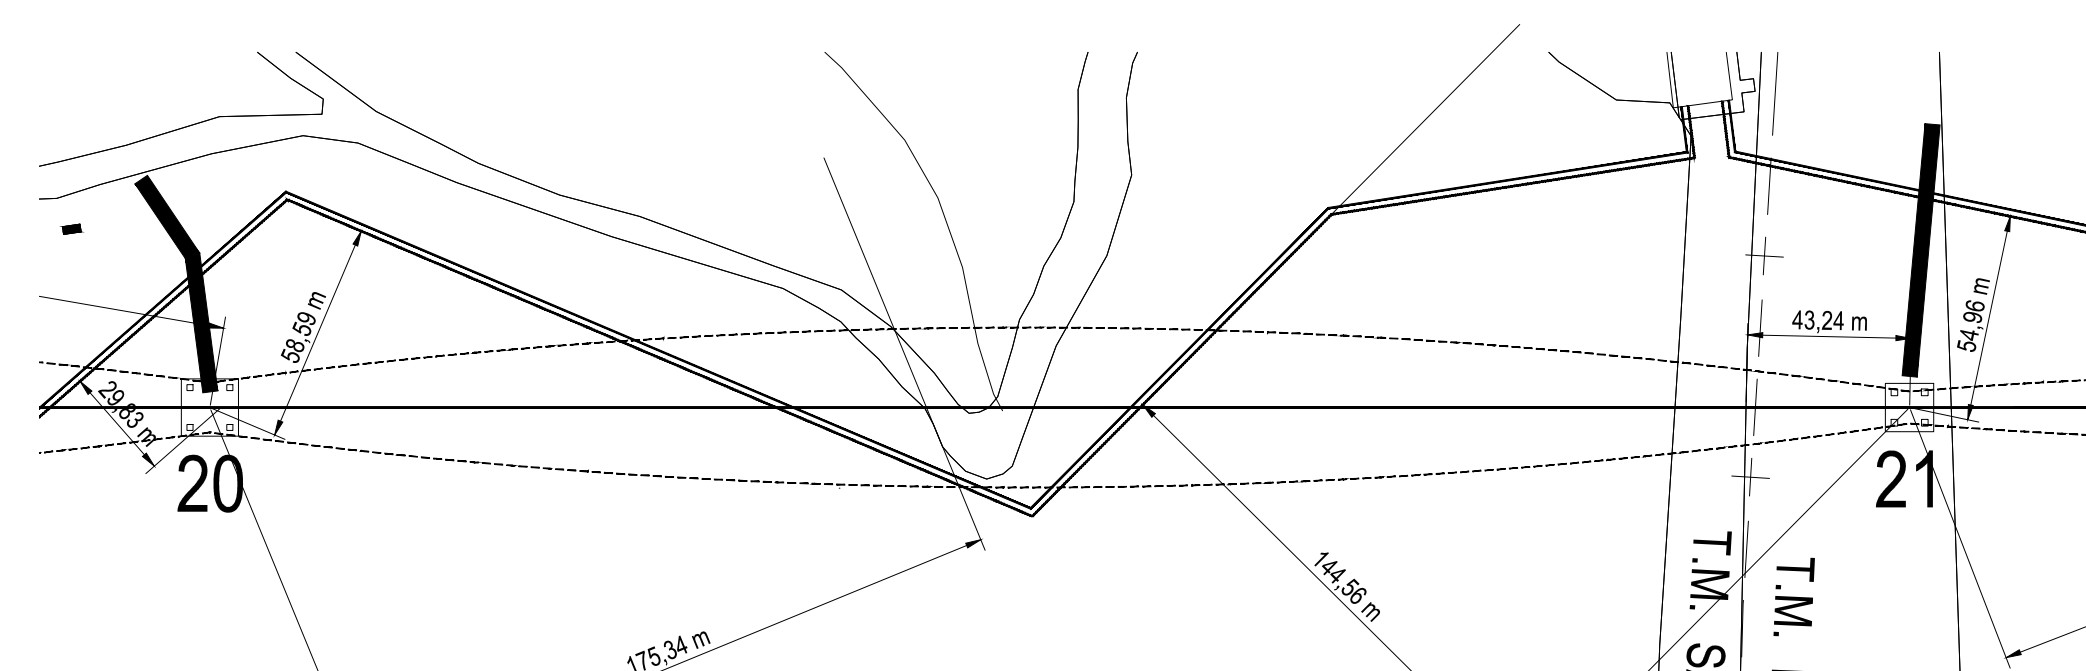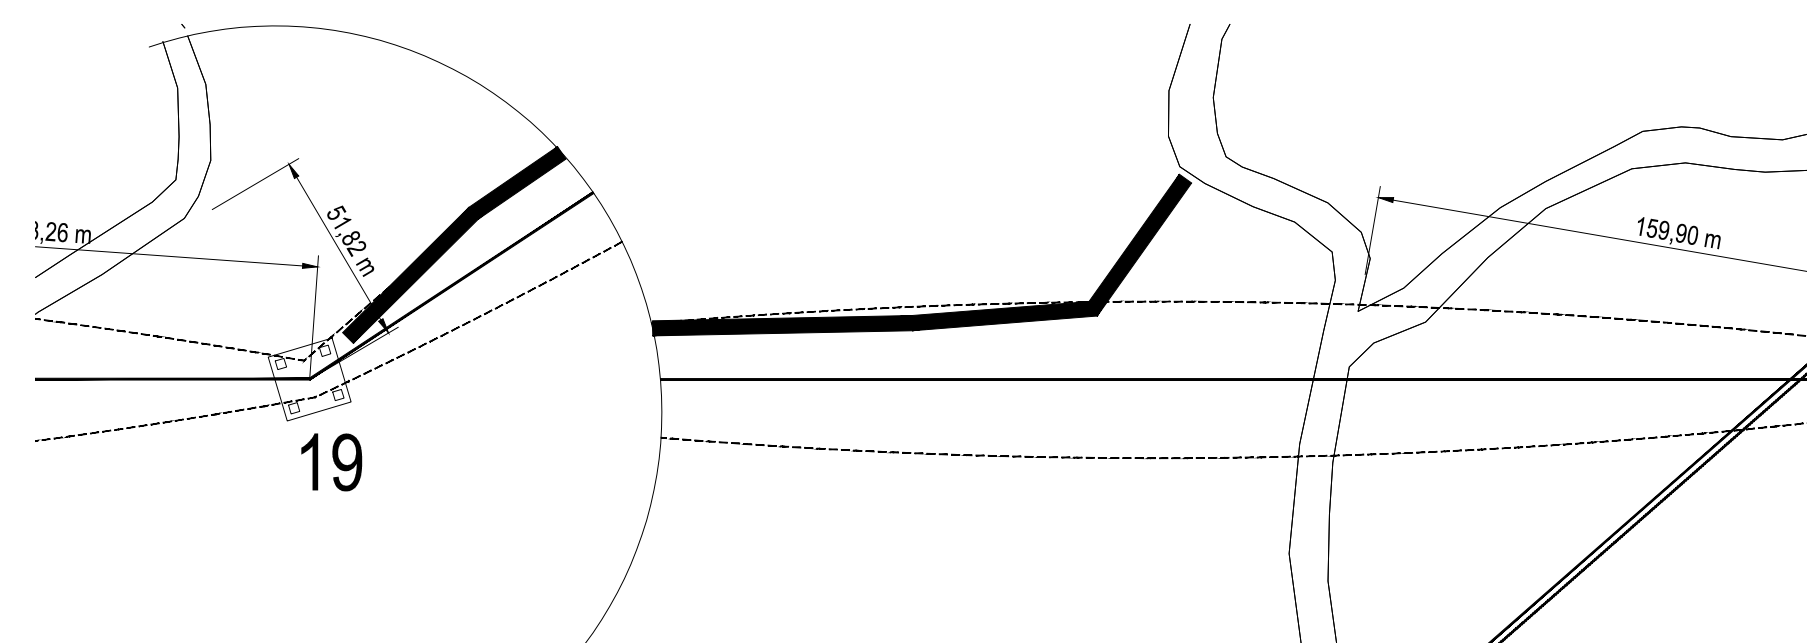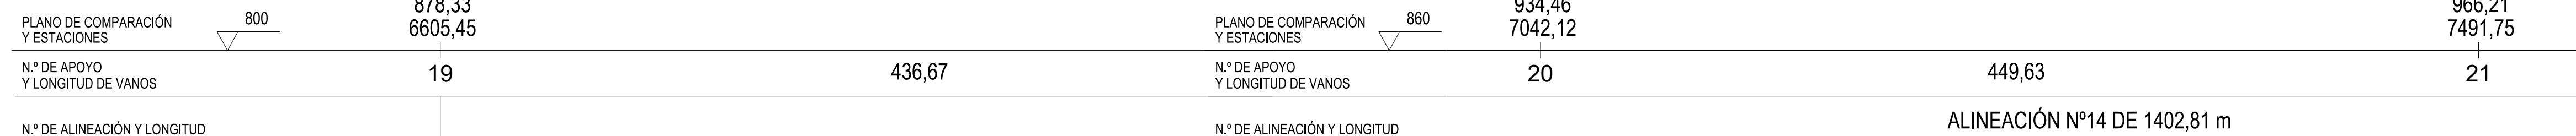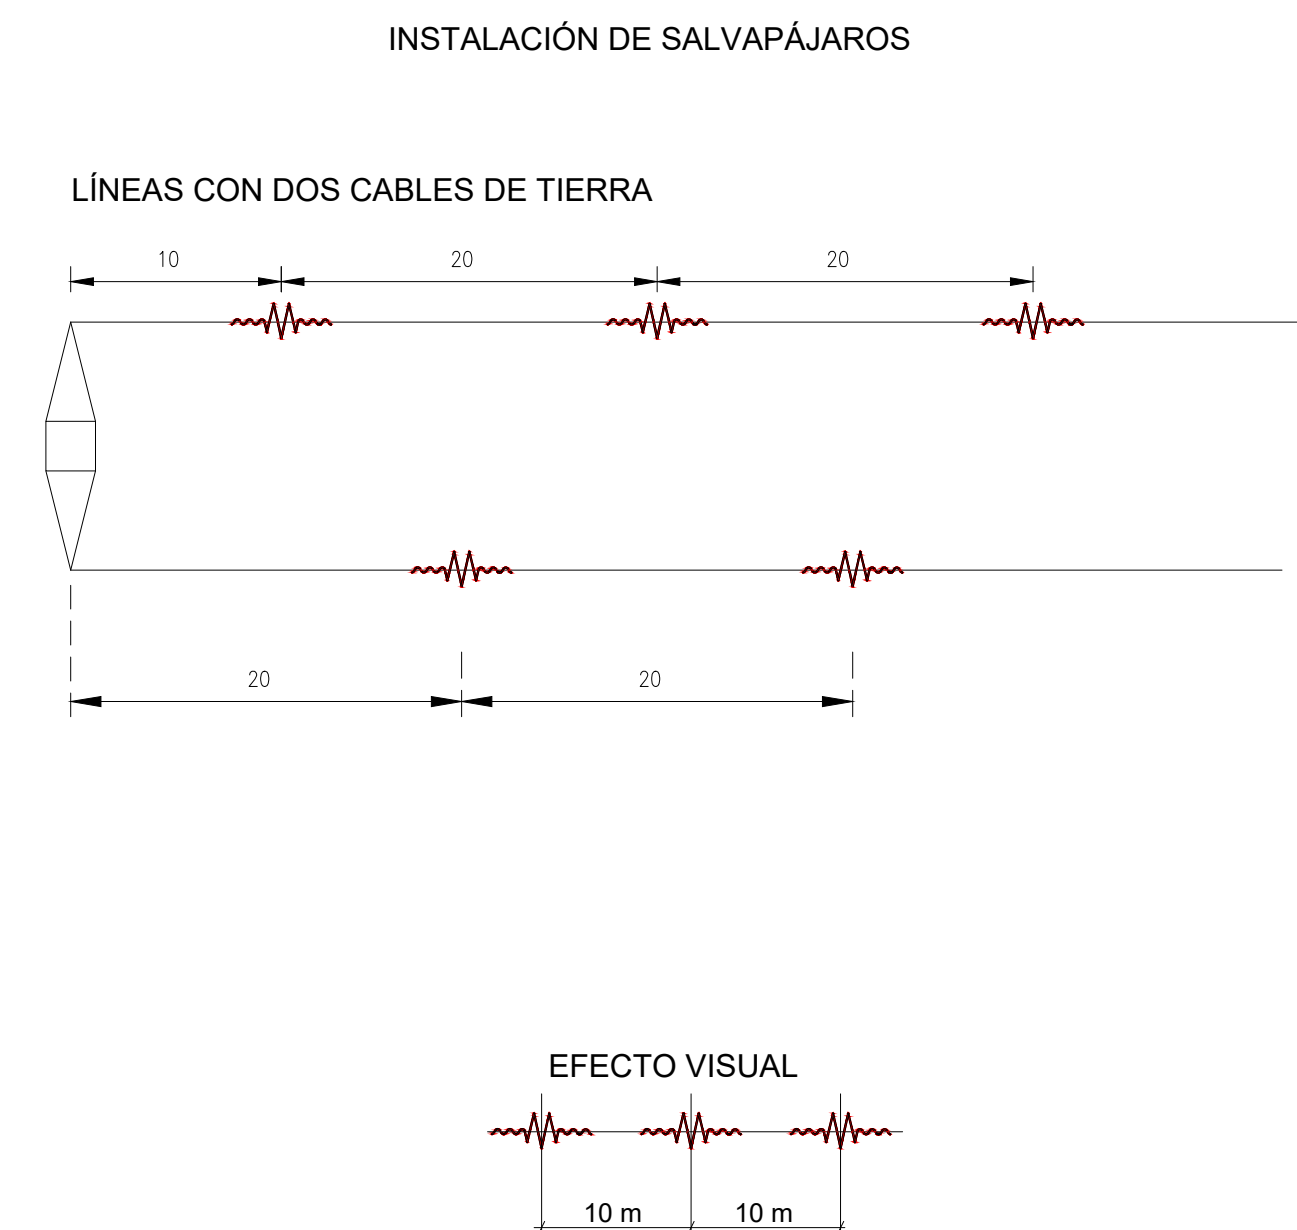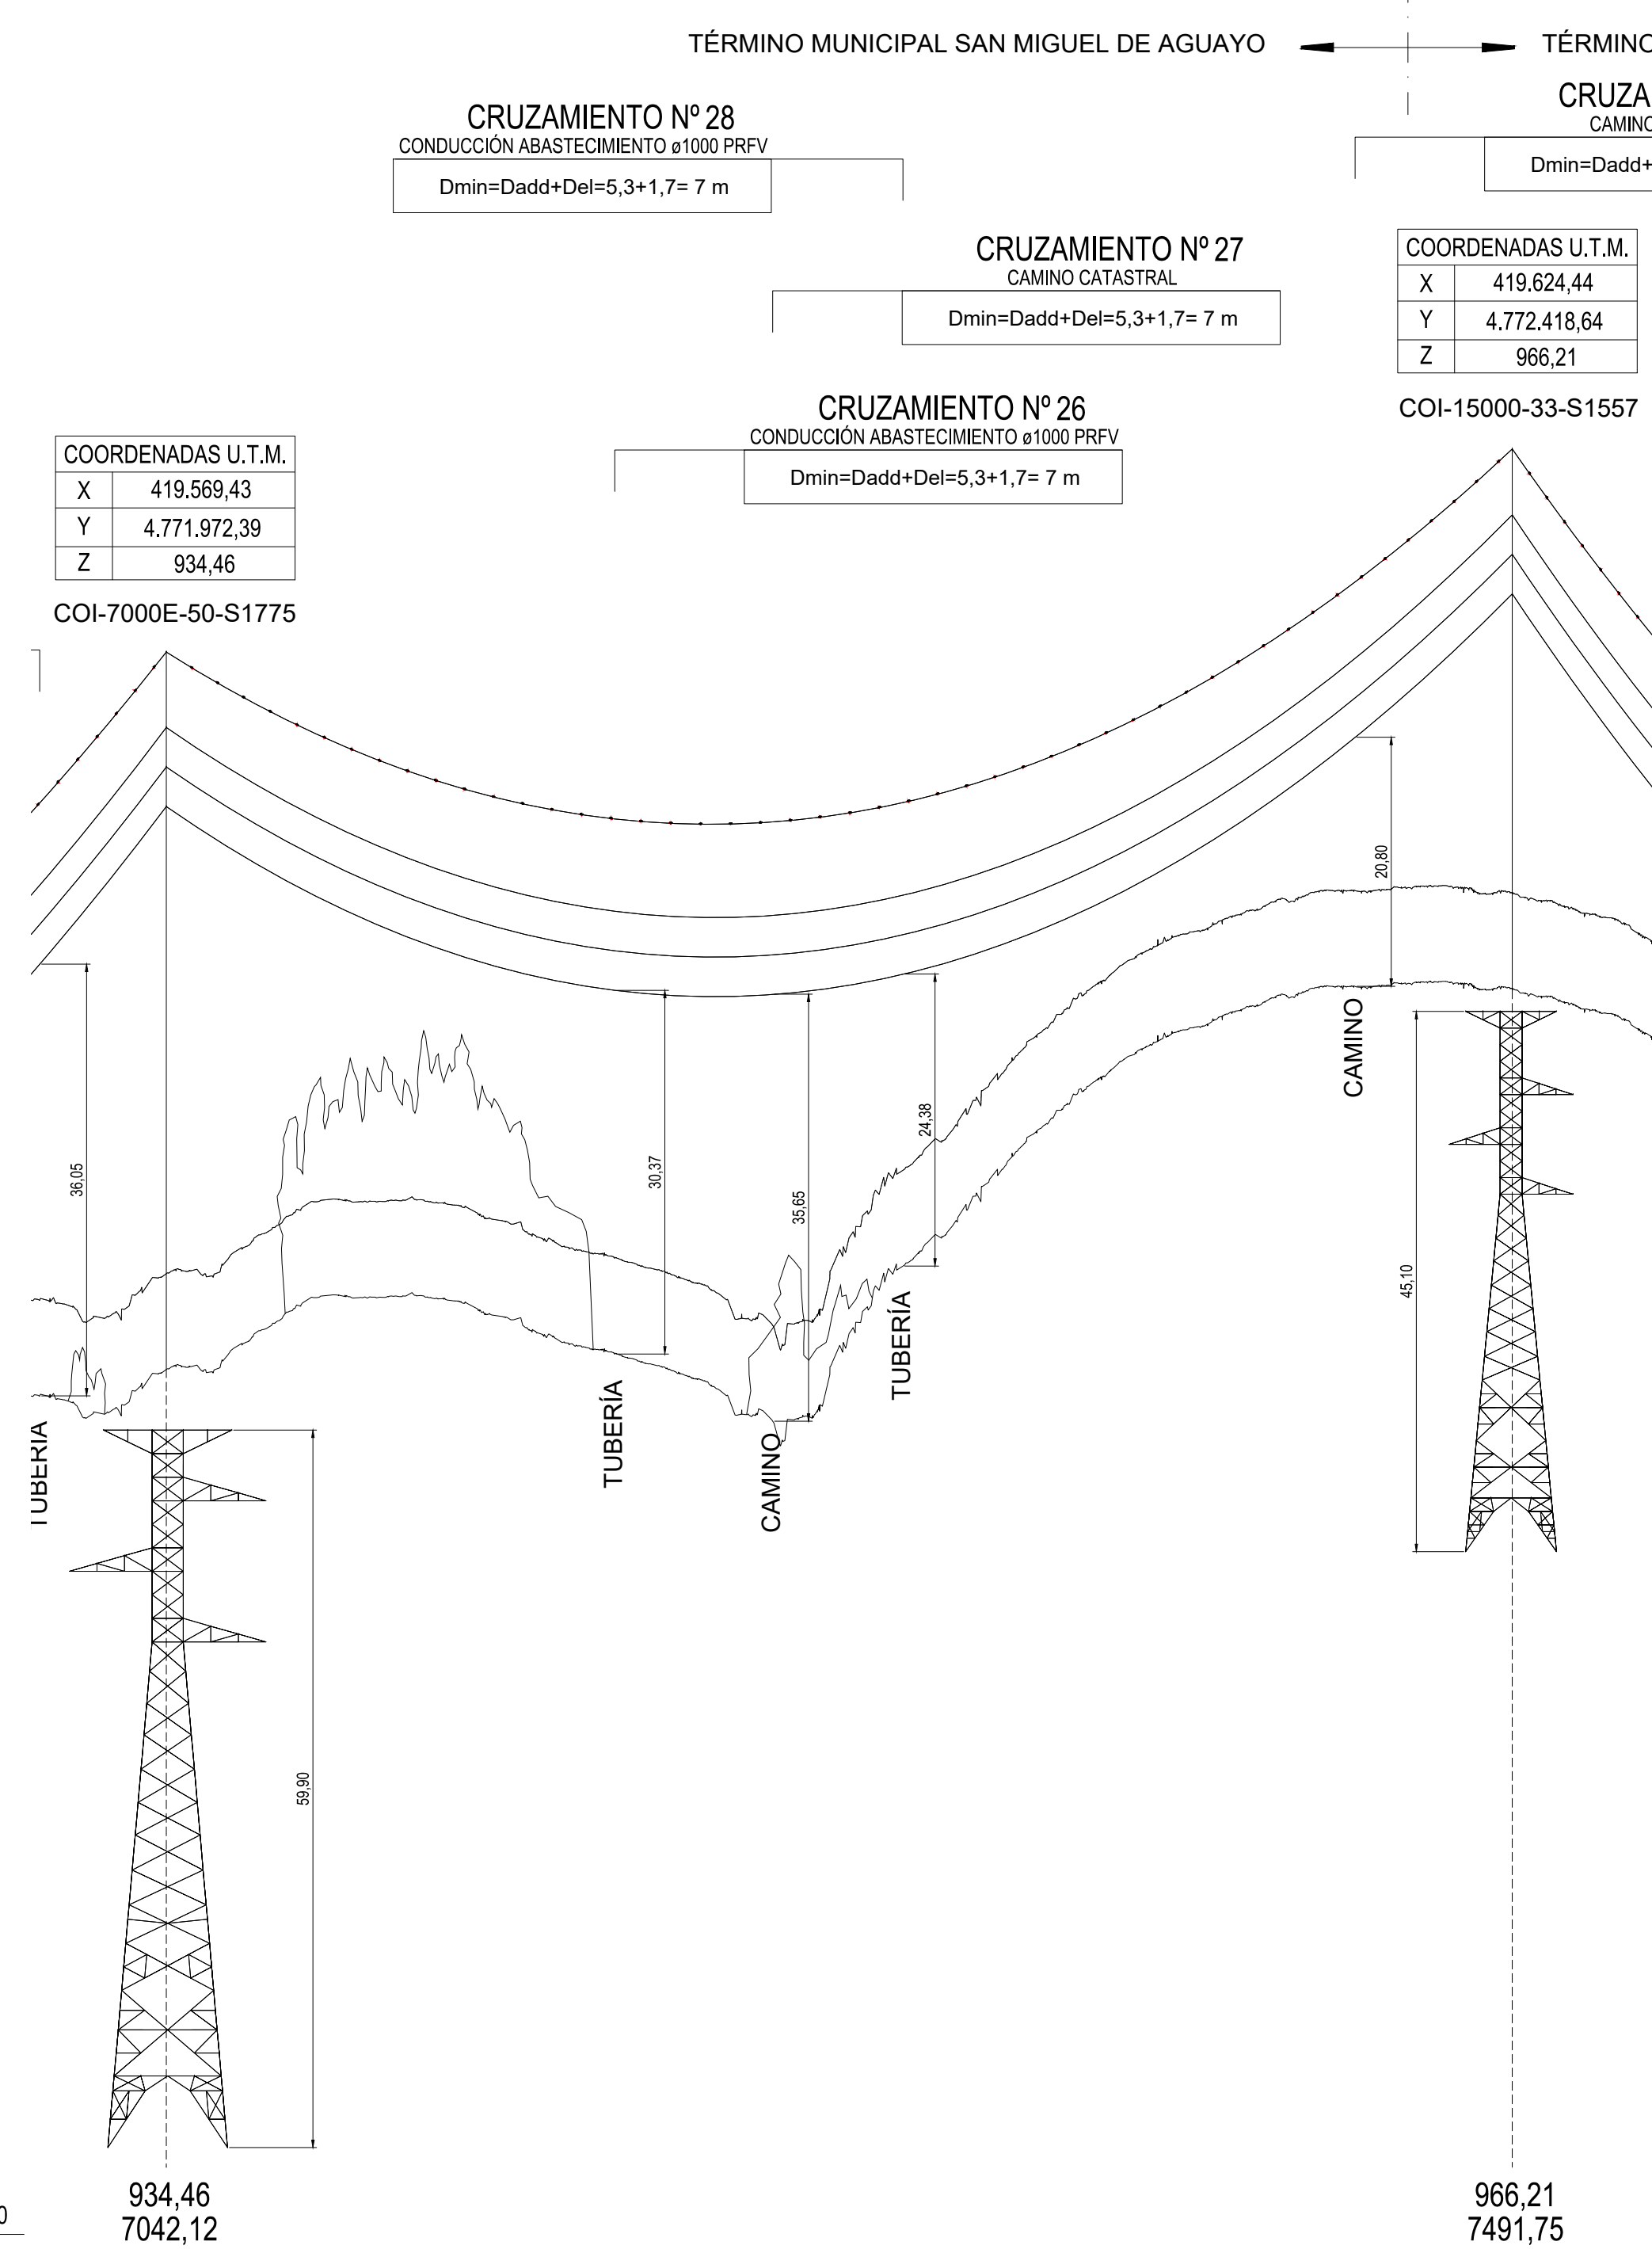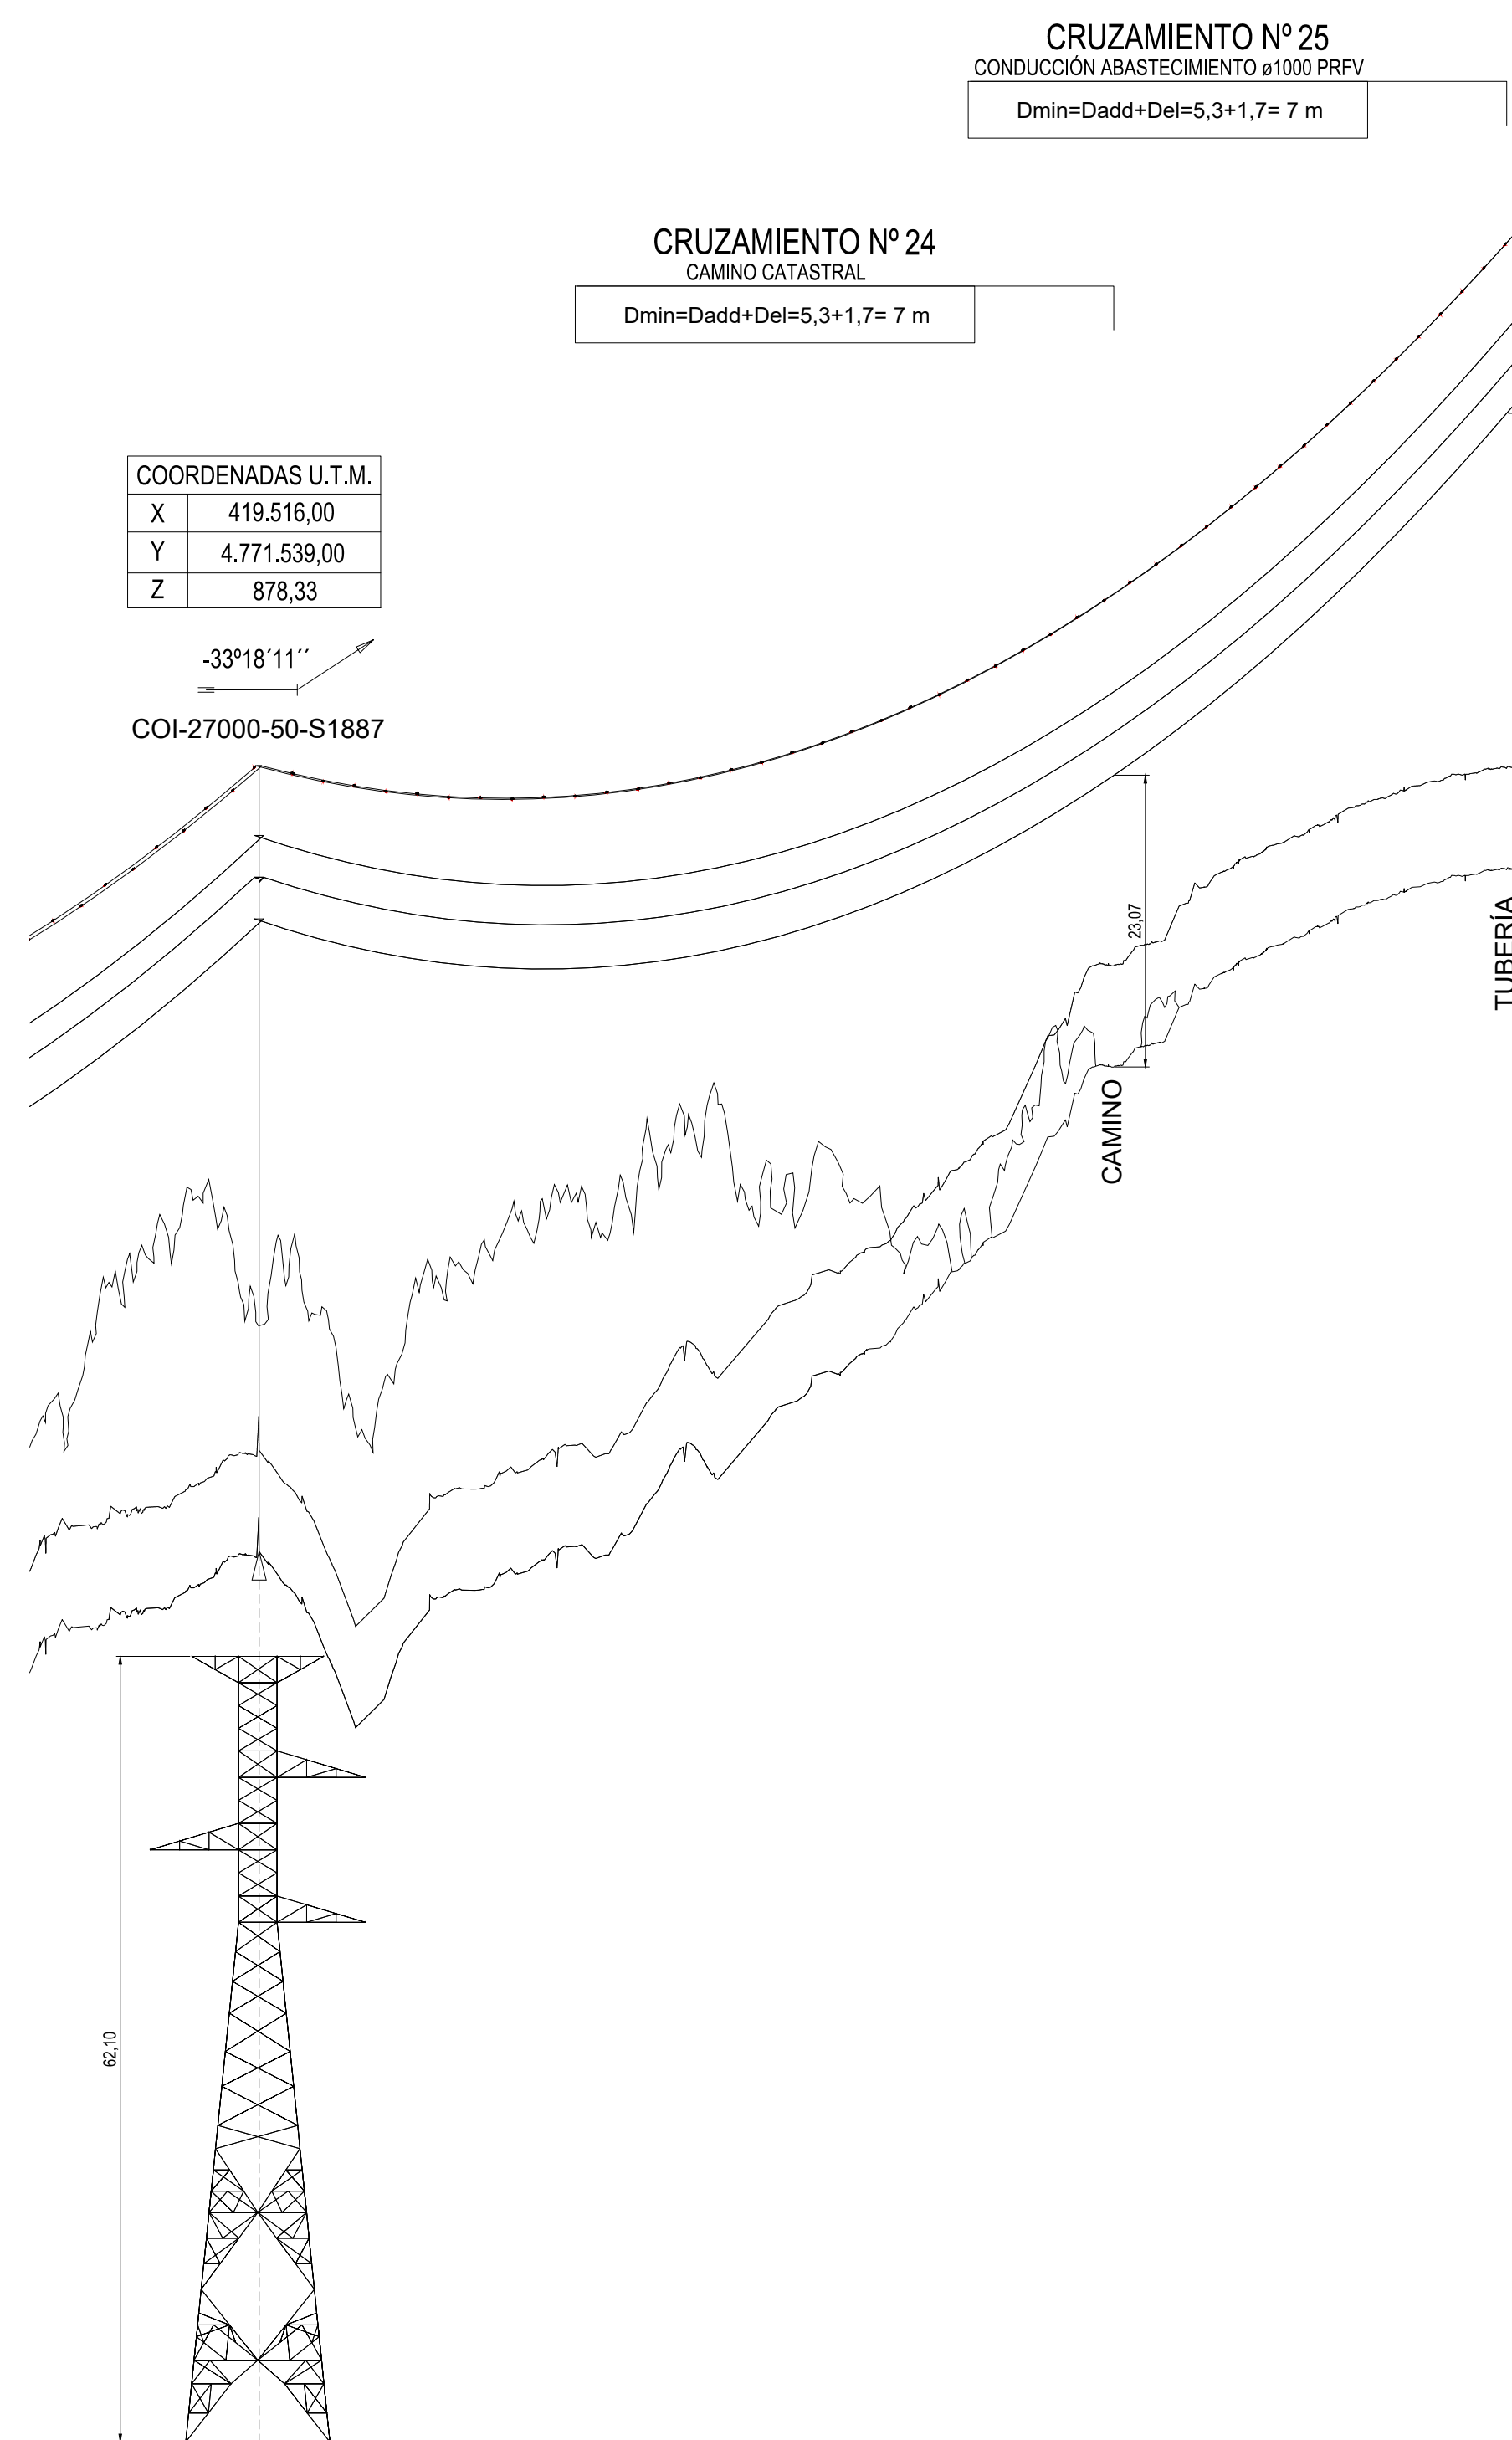

Escala : H:1/2.000 V:1/500

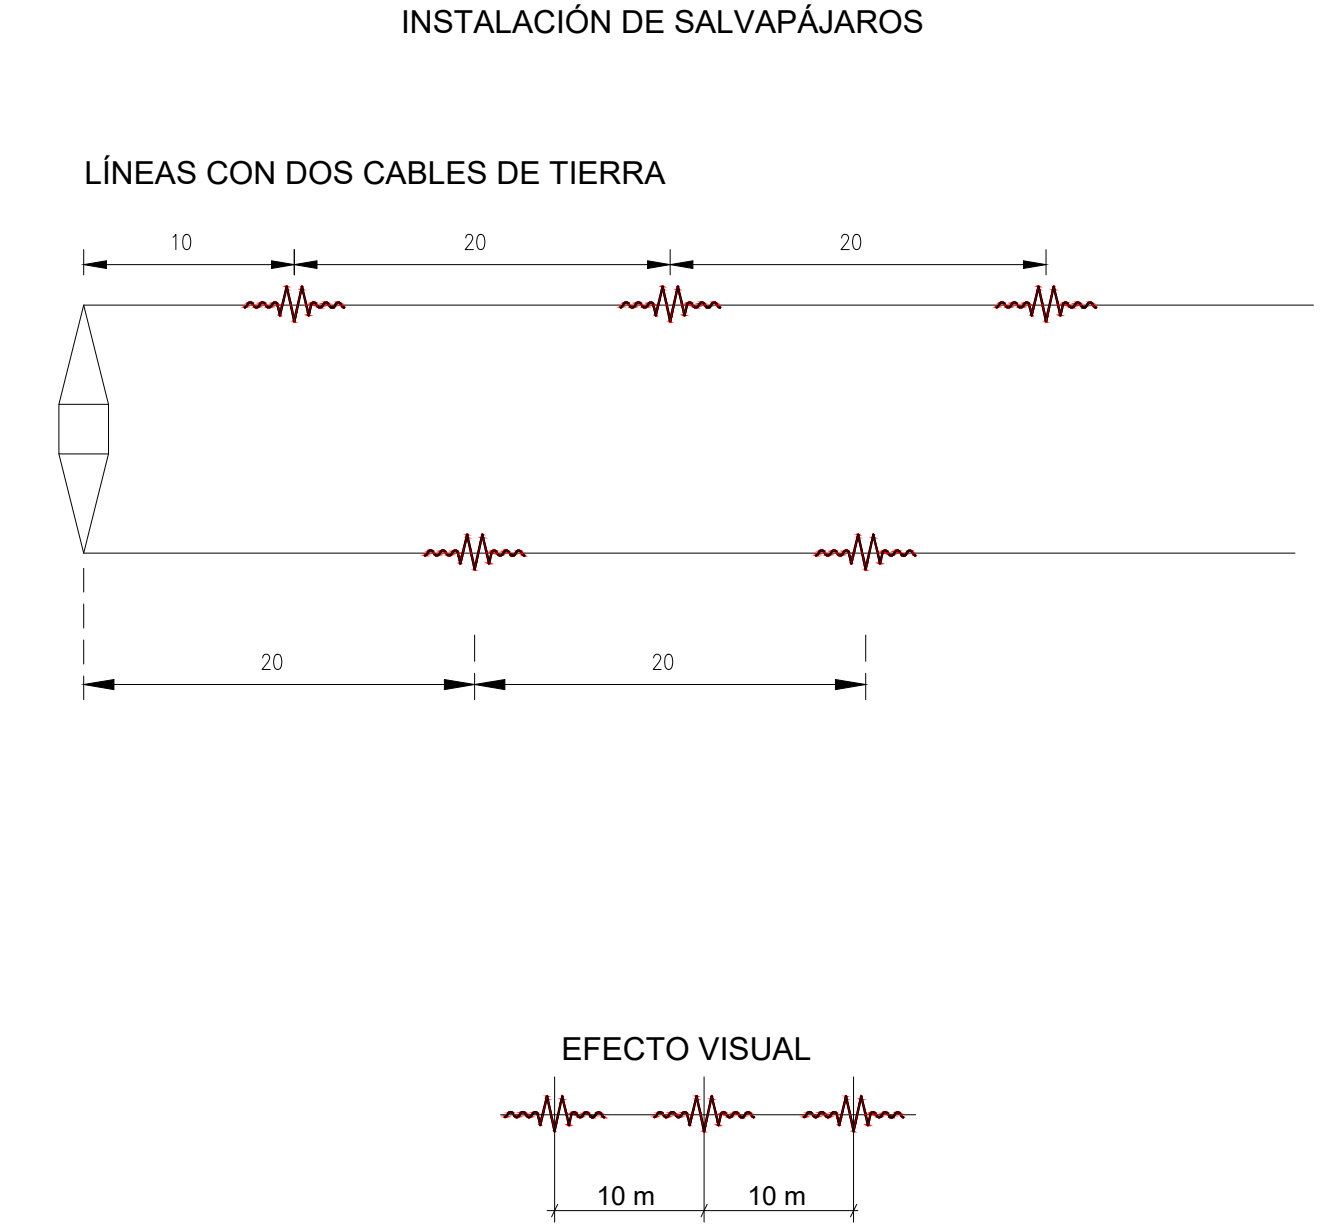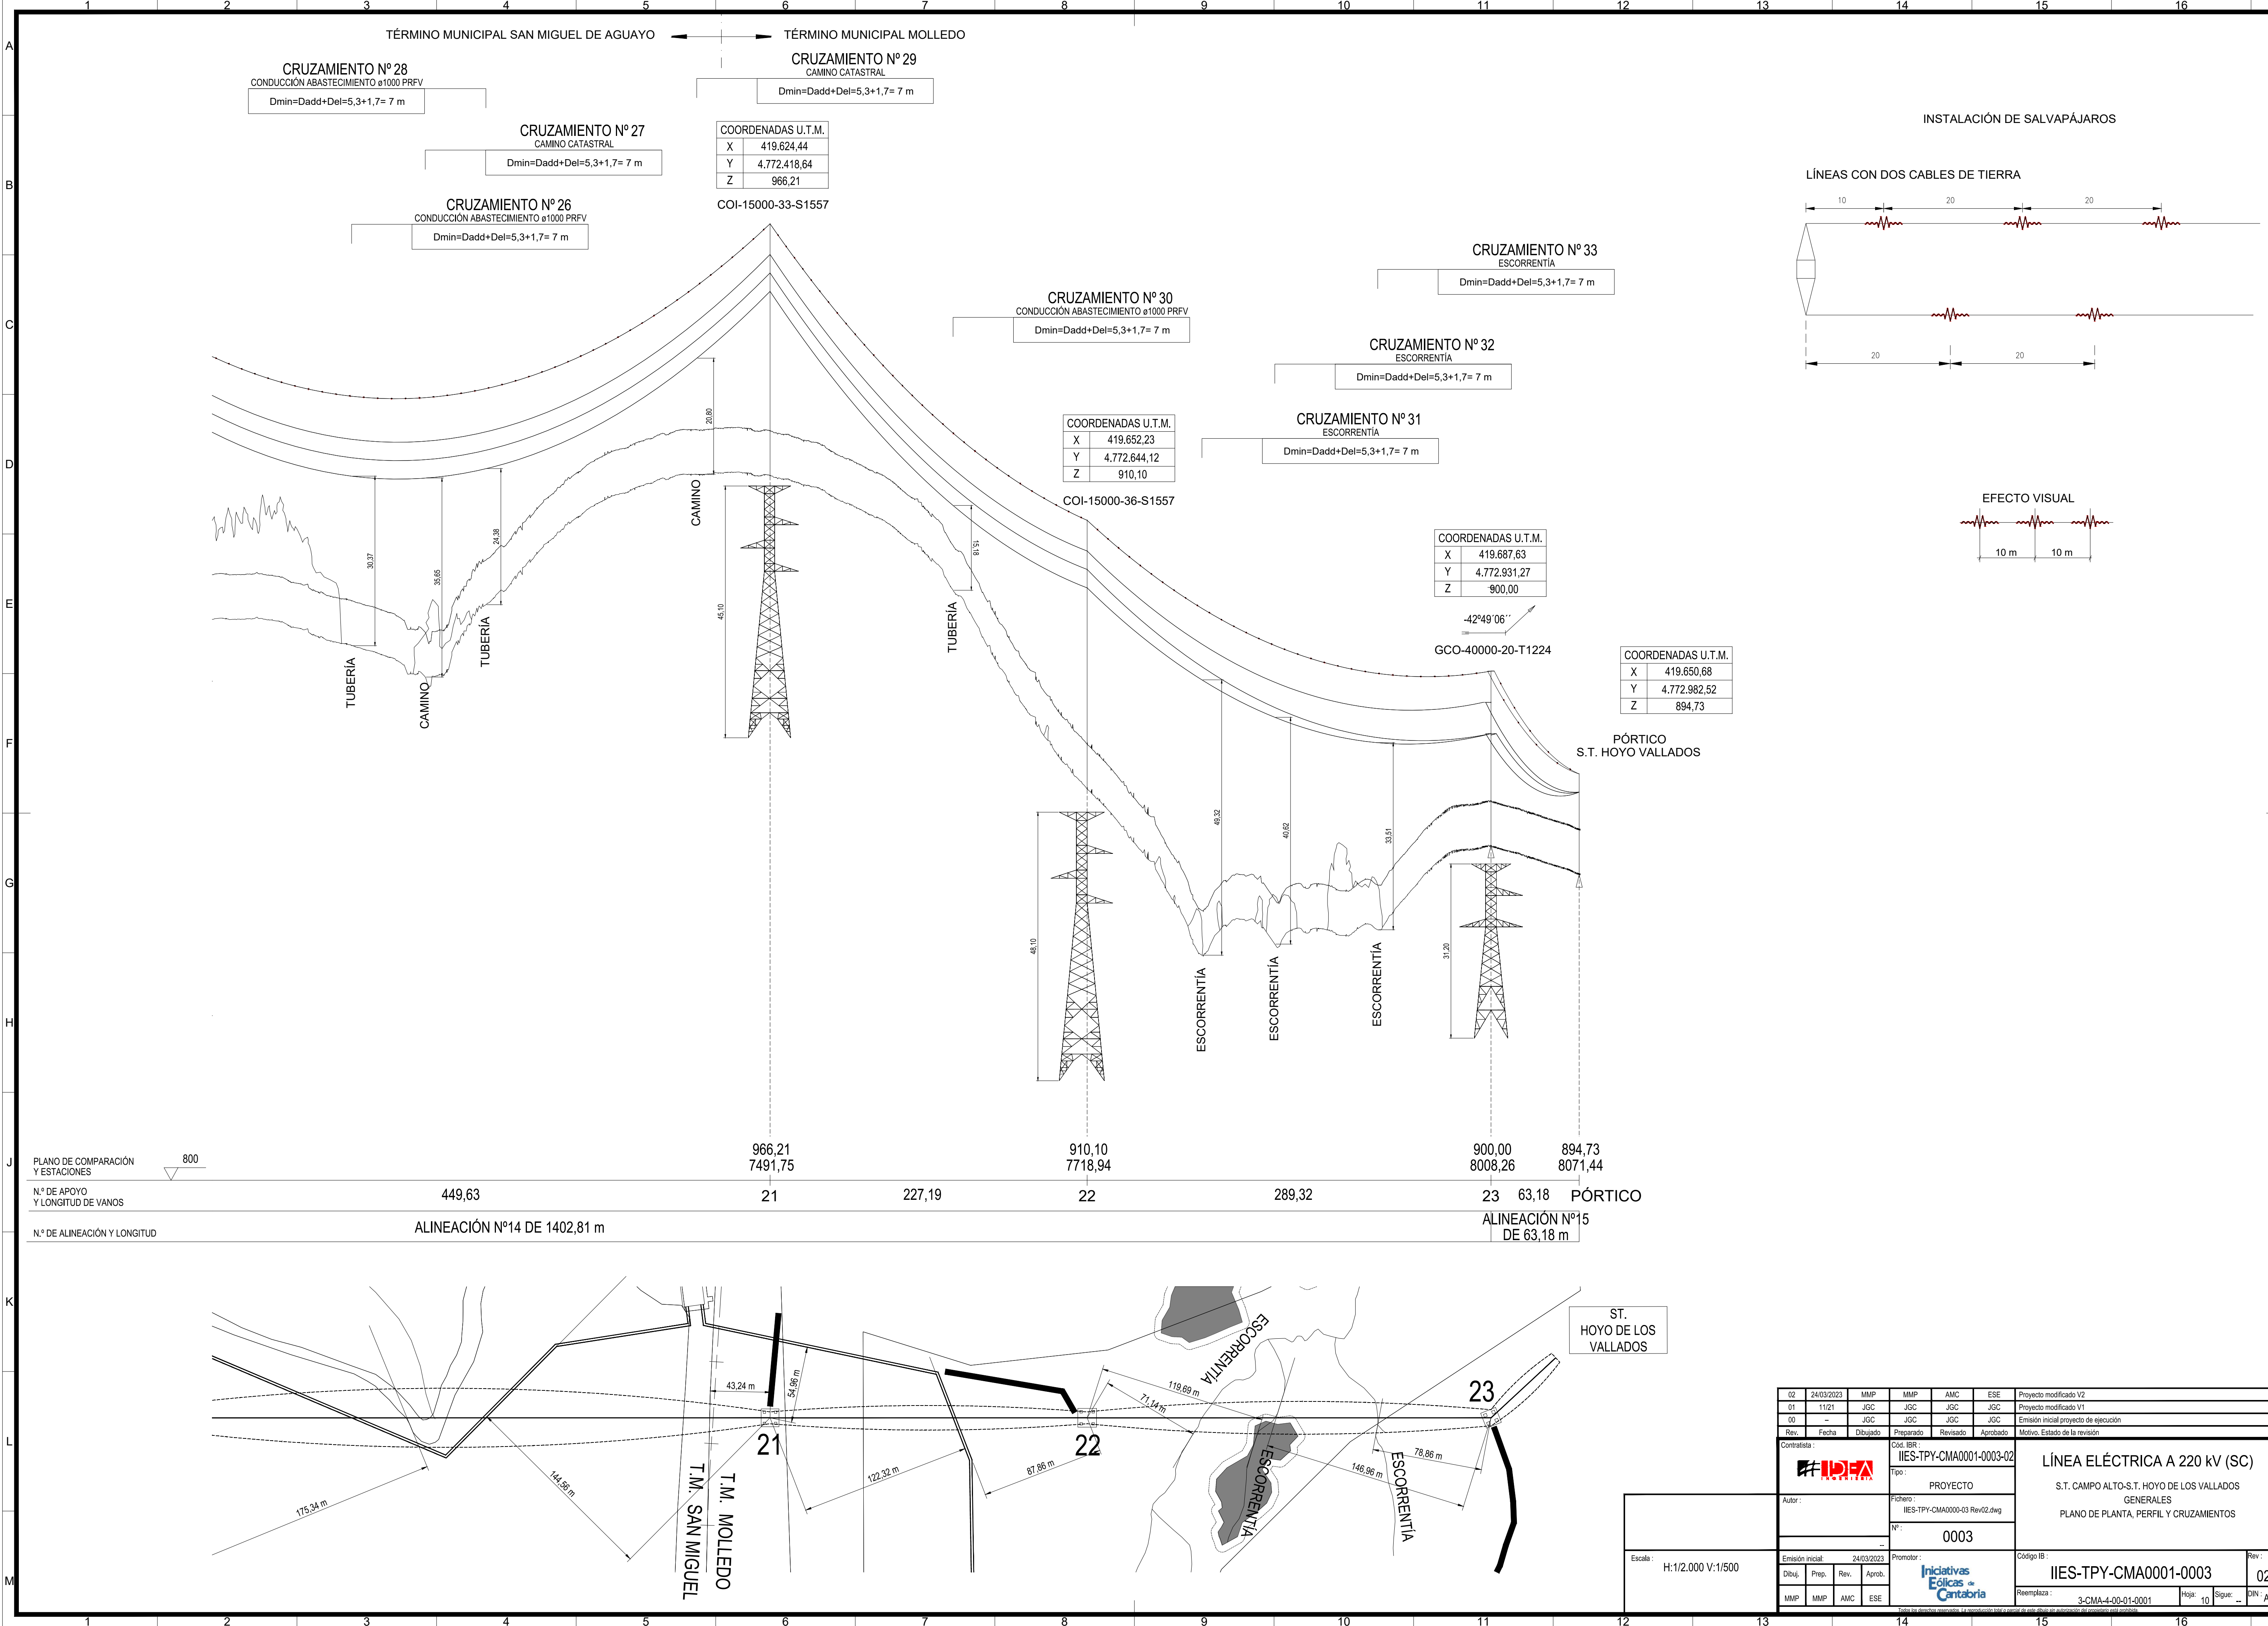


02	24/03/2023	MMP	MMP	AMC	ESE	Proyecto modificado V2			
01	11/21	JGC	JGC	JGC	JGC	Proyecto modificado V1			
00	—	JGC	JGC	JGC	JGC	Emisión inicial de proyecto de ejecución			
Rev.	Fecha	Dibujado	Preparado	Revisado	Aprobado	Motivo. Estado de la revisión			
Contratista :		Cod. IIR :		<div>LÍNEA ELÉCTRICA A 220 kV (SC)</div> <div>S.T. CAMPO ALTO-S.T. HOYO DE LOS VALLADOS</div> <div>GERERALES</div> <div>PLANO DE PLANTA, PERFIL Y CRUZAMIENTOS</div>					
		IIES-TPY-CMA0001-0003-02							
Tipo :		PROYECTO							
Fichero :		IIES-TPY-CMA0000-03 Rev02.dwg							
Autor :		Nº :		<div>0003</div>					
—		—							
—		—							
Emisión inicial		24/03/2023		Promotor :		Código IB :			
Dibuj.	Prep.	Rev.	Aprob.			<div>IIES-TPY-CMA0001-0003</div>			
MMP	MMP	AMC	ESE						
Reemplaza :						3-CMA-4-00-01-0001	Hoja 09	Sigilo: 10	Rev. 02
						DIN A1			



02	24/03/2023	MMP	MMP	AMC	ESE	Proyecto modificado V2
01	11/21	JGC	JGC	JGC	JGC	Proyecto modificado V1
00	--	JGC	JGC	JGC	JGC	Emisión inicial proyecto de ejecución
Rev.	Fecha	Dibujado	Preparado	Revisado	Aprobado	Motivo. Estado de la revisión
Contratista:		Cód. IIR :		LÍNEA ELÉCTRICA A 220 kV (SC) S.T. CAMPO ALTO-S.T. HOYO DE LOS VALLADOS GENERALES PLANO DE PLANTA, PERFIL Y CRUZAMIENTOS		
		IIES-TPY-CMA0001-0003-02				
		Tipo:				
Autor:		Fichero:				
		IIES-TPY-CMA0000-03 Rev02.dwg				
		N°:				
		0003				
		--				
Emisión inicial:		24/03/2023		Código IB :		Rev :
Dibuj.	Prep.	Rev.	Aprob.	IIES-TPY-CMA0001-0003		02
MMP	MMP	AMC	ESE			
Promotor:				Reemplaza:		
Iniciativas Eólicas + Cantabria				3-CMA-4-00-01-0001		
				Hoja:	10	Sigue: --
				DIN:		A

	1	2	3	4					
A	ÍNDICE DE PLANOS				A				
	PLANO N°	HOJA N°	DENOMINACIÓN	REVISIÓN					
				0 1 2 3 4 5 6 7 8					
	CMA0032-0004	0	ÍNDICE	X					
	CMA0032-0004	1	PLANO PLANTA CATASTRAL ENTRE S.T. "CAMPO ALTO" Y AP. 5	X					
	CMA0032-0004	2	PLANO PLANTA CATASTRAL ENTRE AP. 5 Y AP. 8	X					
	CMA0032-0004	3	PLANO PLANTA CATASTRAL ENTRE AP. 8 Y AP. 11	X					
	CMA0032-0004	4	PLANO PLANTA CATASTRAL ENTRE AP. 11 Y AP. 13	X					
	CMA0032-0004	5	PLANO PLANTA CATASTRAL ENTRE AP. 13 Y AP. 16	X					
	CMA0032-0004	6	PLANO PLANTA CATASTRAL ENTRE AP. 16 Y AP. 19	X					
B	CMA0032-0004	7	PLANO PLANTA CATASTRAL ENTRE AP. 19 Y AP. 21	X					
	CMA0032-0004	8	PLANO PLANTA CATASTRAL ENTRE AP. 21 Y S.T. "HOYO DE LOS VALLADOS"	X					
C						C			
D						D			
E	02	24/03/2023	MMP	MMP	AMC	ESE	Proyecto modificado V2		
	01	11/21	JGC	JGC	JGC	JGC	Proyecto modificado V1		
	00	--	JGC	JGC	JGC	JGC	Emisión inicial proyecto de ejecución		
	Rev.	Fecha	Dibujado	Preparado	Revisado	Aprobado	Motivo. Estado de la revisión		
	Contratista : 			Cód. IBR : IIES-TPY-CMA0032-0004-02			LÍNEA ELÉCTRICA A 220 kV (DC) S.T. CAMPO ALTO-S.T. HOYO DE LOS VALLADOS GENERALES PLANO CATASTRAL HOJA ÍNDICE		
	Autor :			Tipo : PROYECTO					
	Fichero : IIES-TPY-CMA0000-04 Rev02.dwg			Nº : 0004					
	-								
F	Emisión inicial: 24/03/2023			Promotor : 			Código IB :	Rev :	
	Dibuj.	Prep.	Rev.	Aprob.				IIES-TPY-CMA0000-0002	02
	MMP	MMP	AMC	ESE				Reemplaza : 3-CMA-4-00-00-0002	Hoja: 00 Sigue: 01 DIN : A4
Todos los derechos reservados. La reproducción total o parcial de este dibujo sin autorización del propietario está prohibida.									
	1	2	3	4					

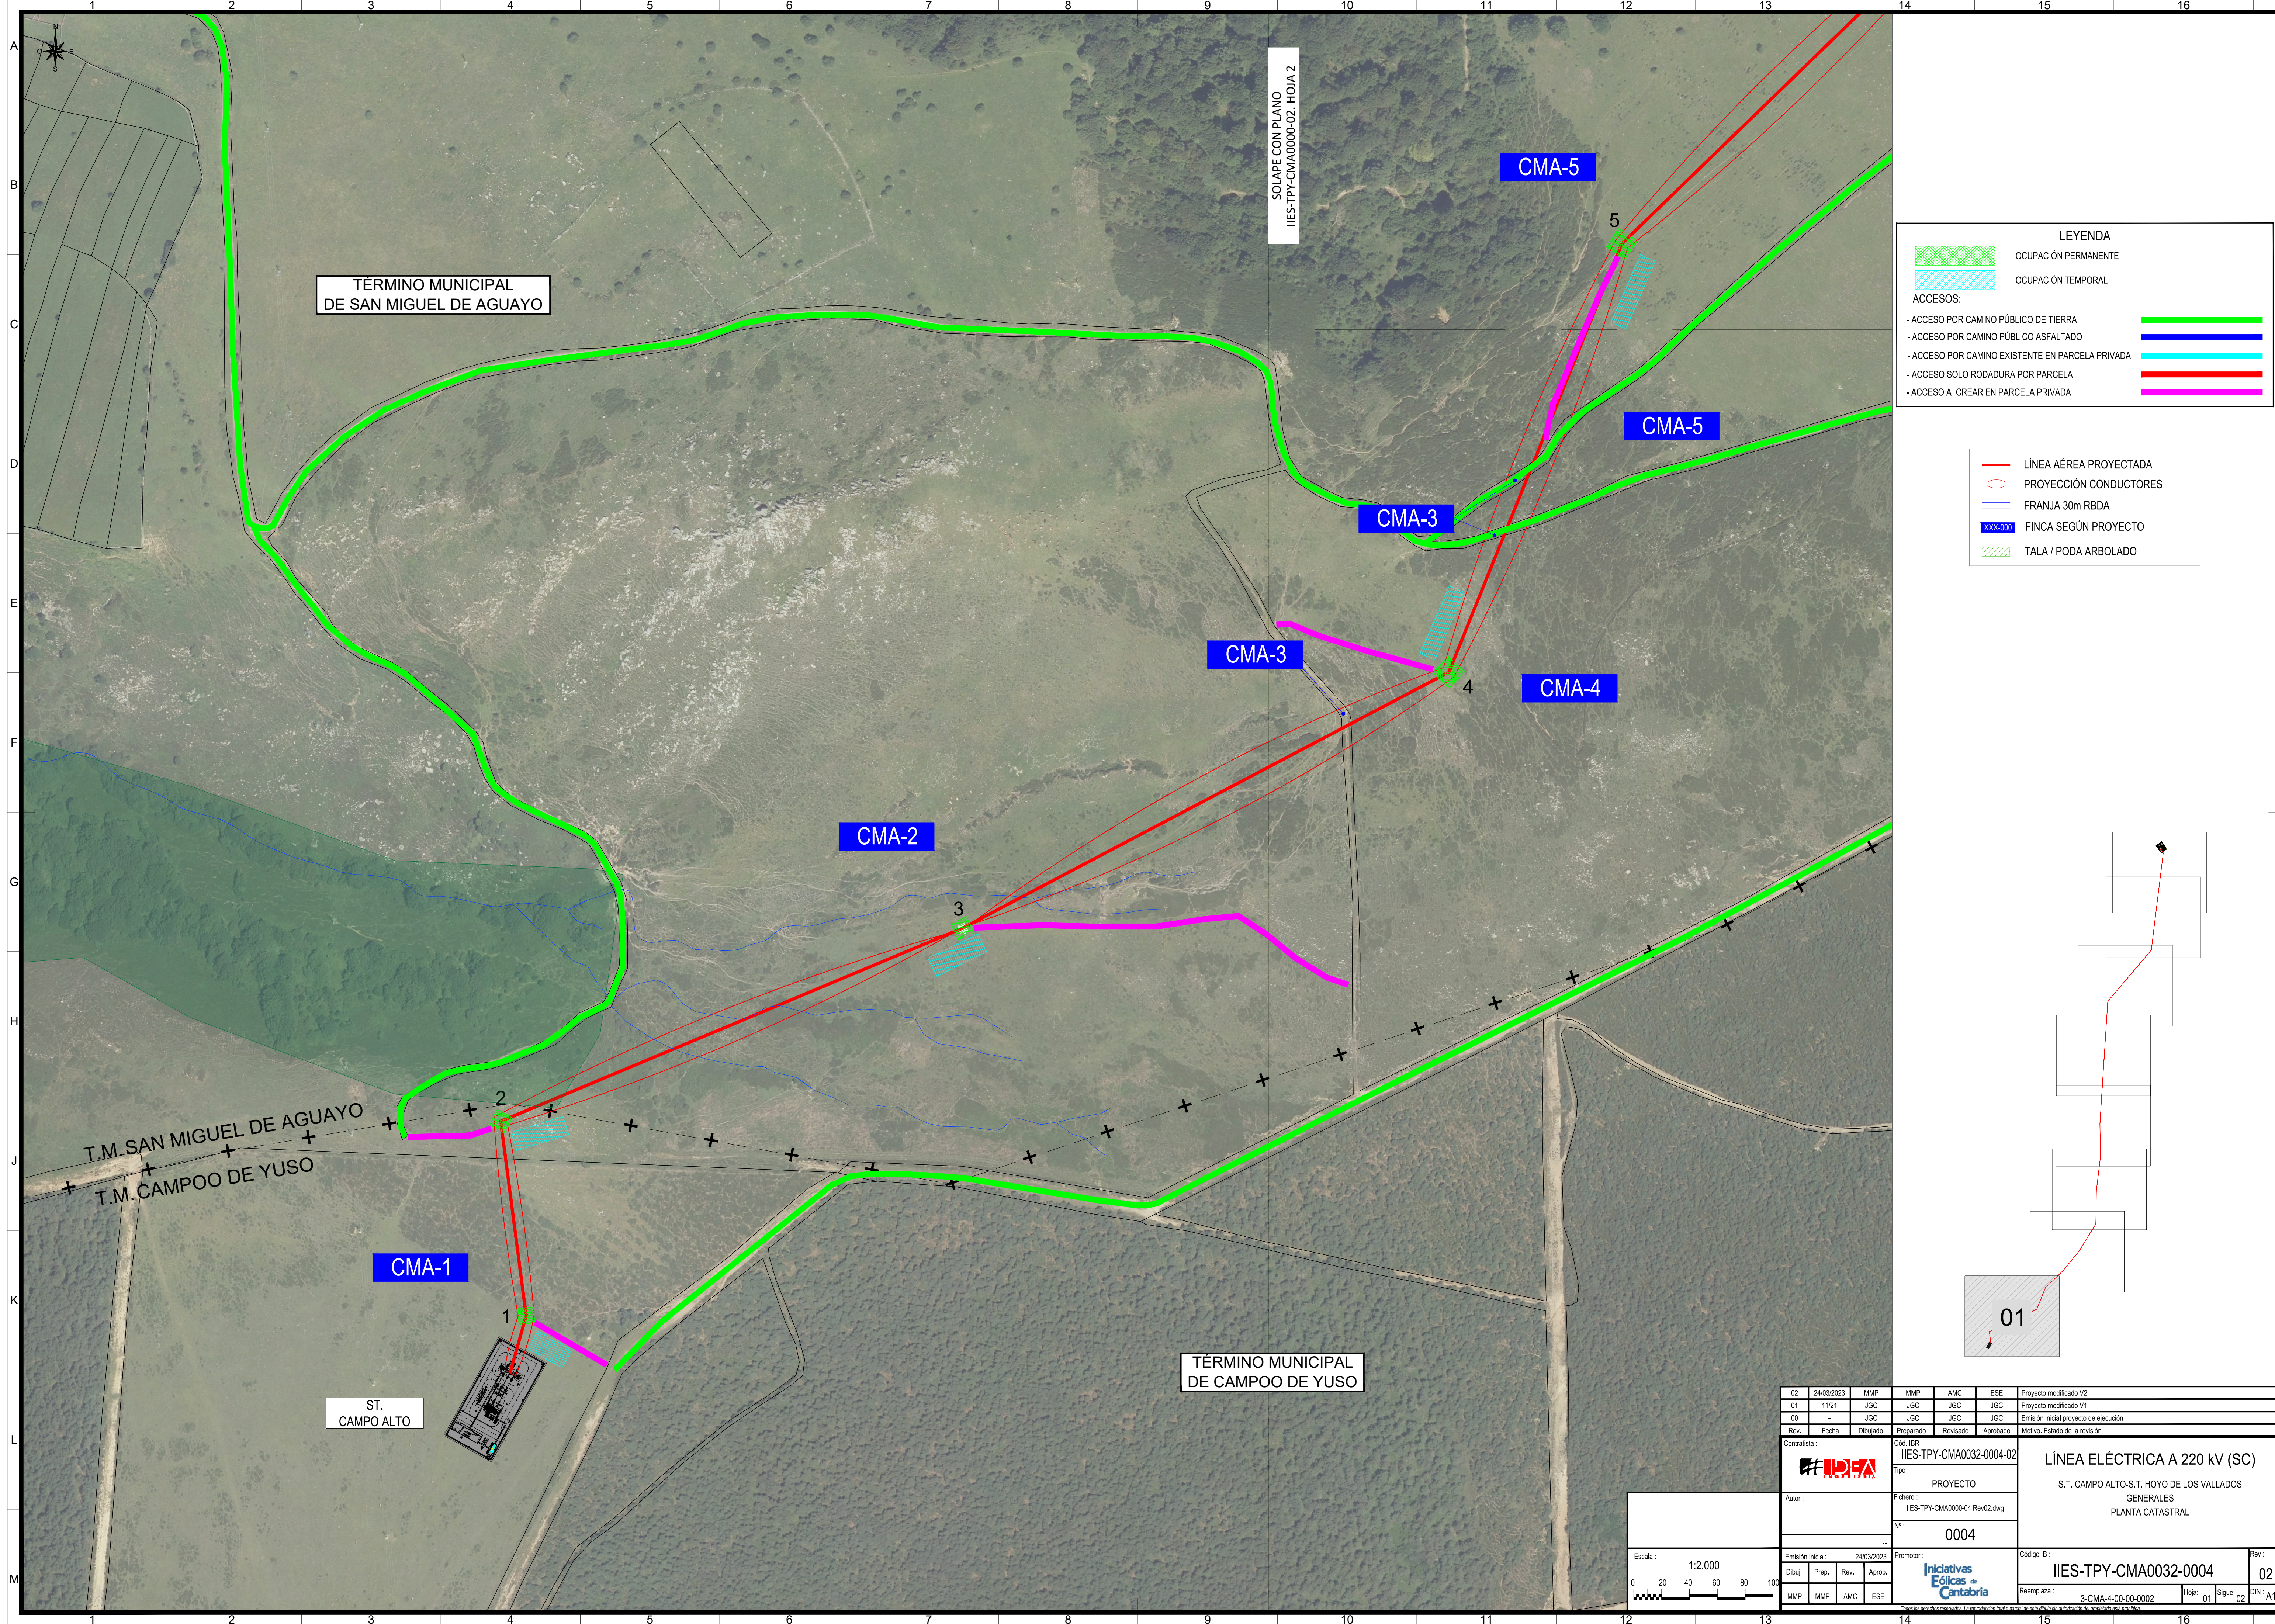

LEYENDA


OCUPACIÓN PERMANENTE



OCUPACIÓN TEMPORAL


ACCESOS:


- ACCESO POR CAMINO PÚBLICO DE TIERRA
- ACCESO POR CAMINO PÚBLICO ASFALTADO
- ACCESO POR CAMINO EXISTENTE EN PARCELA PRIVADA
- ACCESO SOLO RODADURA POR PARCELA
- ACCESO A CREAR EN PARCELA PRIVADA

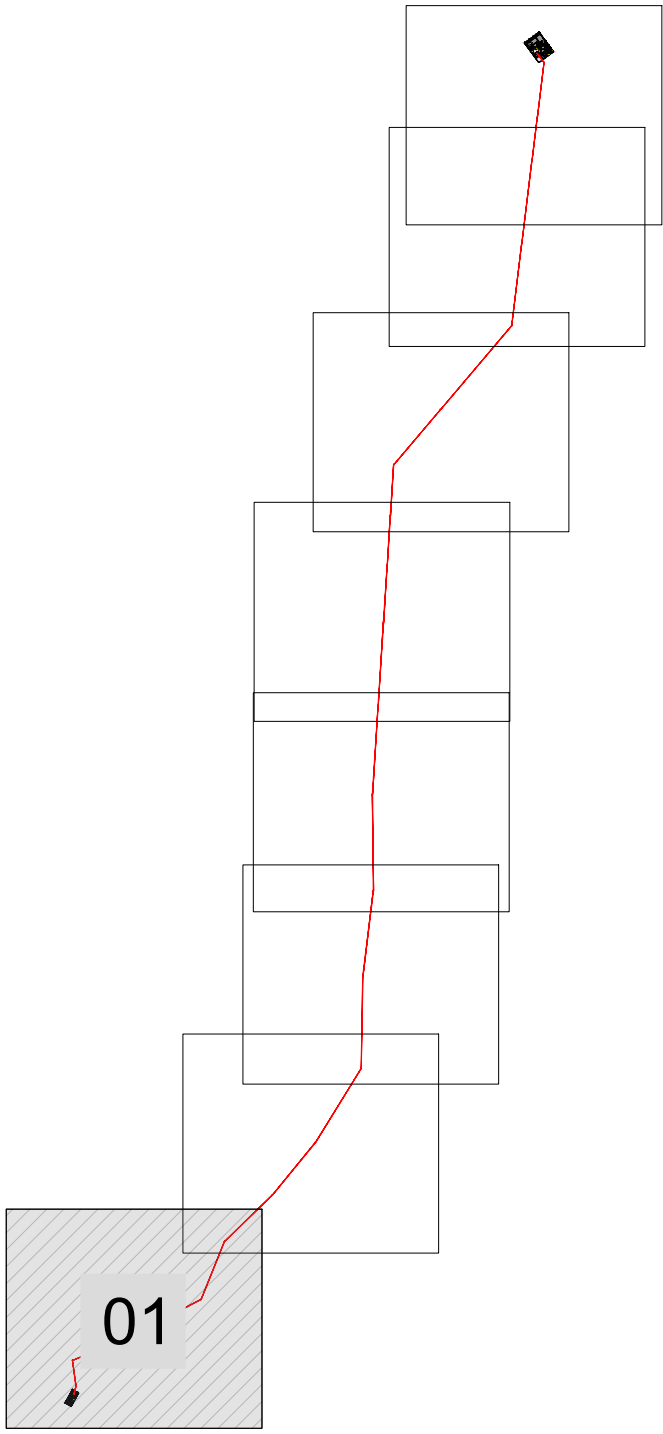- LÍNEA AÉREA PROYECTADA
- PROYECCIÓN CONDUCTORES
- FRANJA 30m RBDA
- xxx-000 FINCA SEGÚN PROYECTO
- /// TALA / PODA ARBOLADO



02	24/03/2023	MMP	MMP	AMC	ESE	Proyecto modificado V2		
01	11/21	JGC	JGC	JGC	JGC	Proyecto modificado V1		
00	—	JGC	JGC	JGC	JGC	Emisión inicial proyecto de ejecución		
Rev.	Fecha	Dibujado	Preparado	Revisado	Aprobado	Motivo. Estado de la revisión		
Contratista:			Cód. IBR:			LÍNEA ELÉCTRICA A 220 kV (SC)		
			IIES-TPY-CMA0032-0004-02					
Tipo:			PROYECTO					
Autor:			Fichero:					
			IIES-TPY-CMA0000-04 Rev02.dwg					
			Nº:			S.T. CAMPO ALTO-S.T. HOYO DE LOS VALLADOS GENERALES PLANTA CATASTRAL		
			0004					
			--					
Emisión inicial:			24/03/2023					
Dibuj.			Promotor:					
						Código IB:		
						IIES-TPY-CMA0032-0004		
						Reemplaza:		
						3-CMA-4-00-00-0002		
						Hoja: 01		
						Sigue: 02		
						DIN A1		

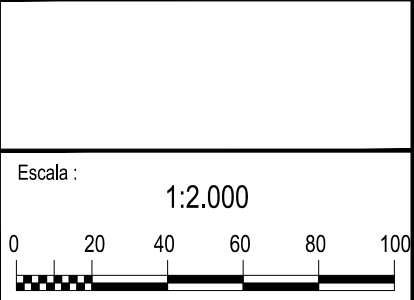

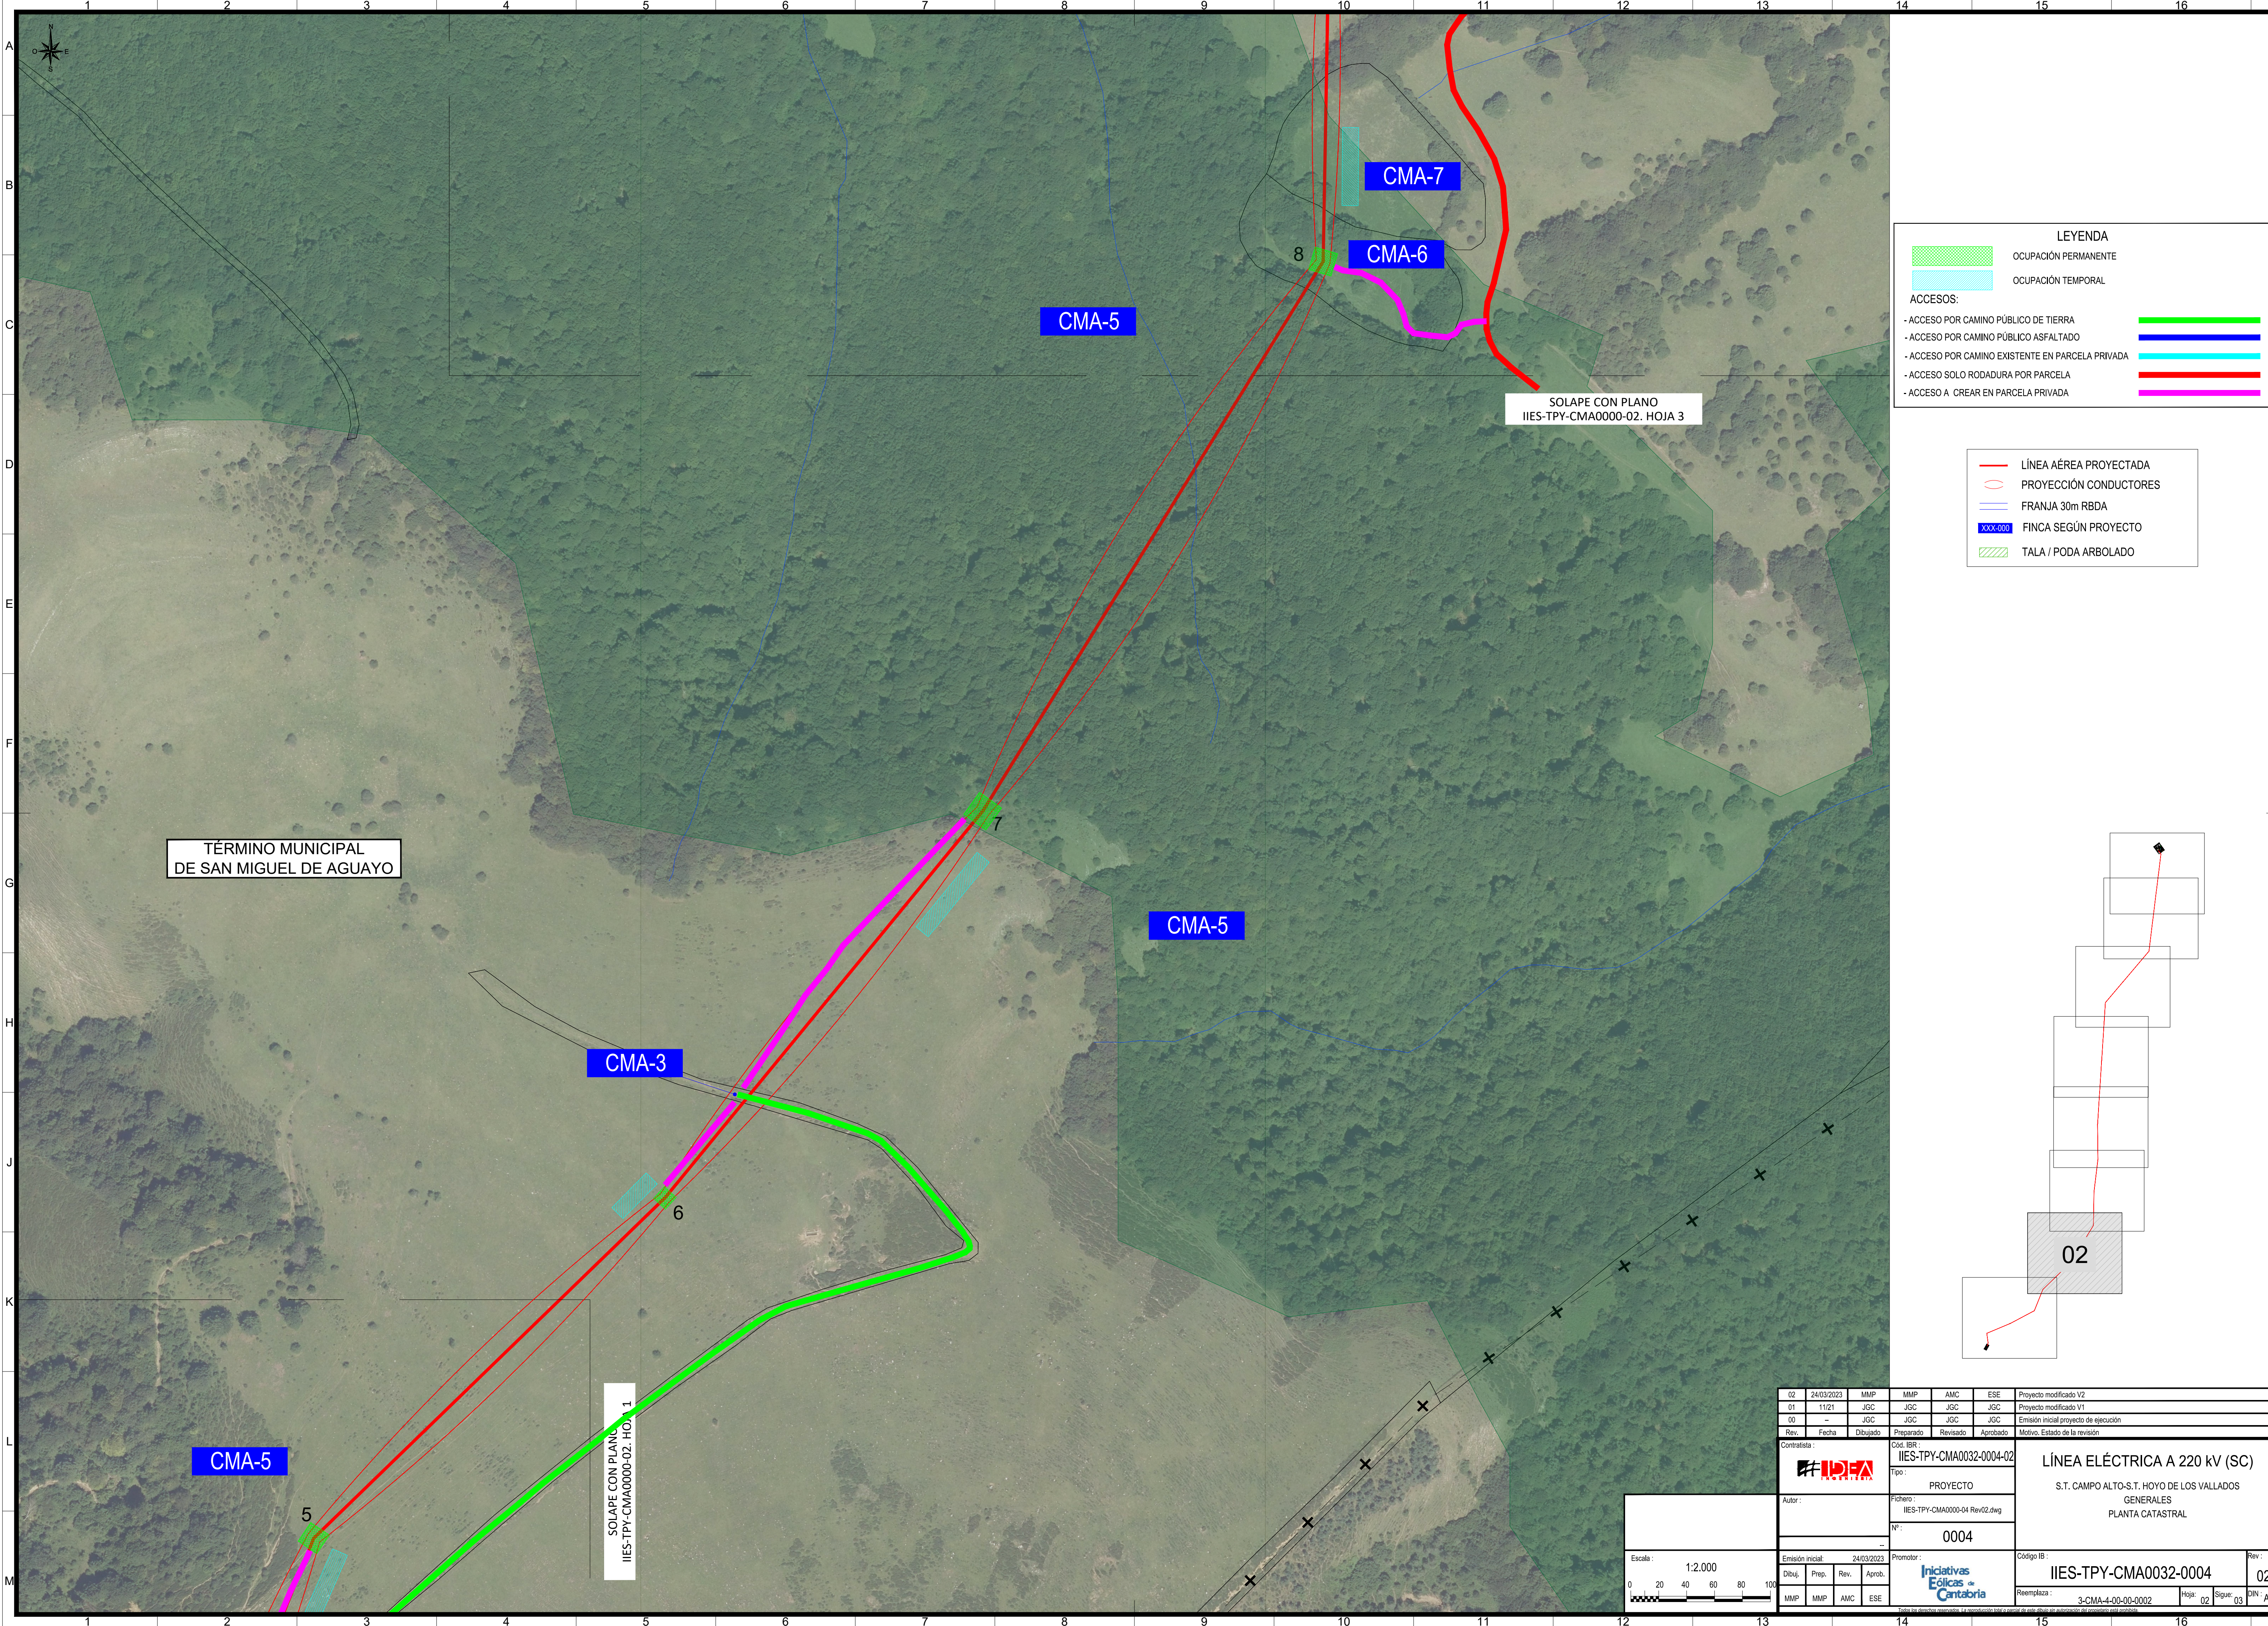

LEYENDA


OCUPACIÓN PERMANENTE


OCUPACIÓN TEMPORAL

ACCESOS:

- ACCESO POR CAMINO PÚBLICO DE TIERRA
- ACCESO POR CAMINO PÚBLICO ASFALTADO
- ACCESO POR CAMINO EXISTENTE EN PARCELA PRIVADA
- ACCESO SOLO RODADURA POR PARCELA
- ACCESO A CREAR EN PARCELA PRIVADA

- LÍNEA AÉREA PROYECTADA
- PROYECCIÓN CONDUCTORES
- FRANJA 30m RBDA
- xxx-000 FINCA SEGÚN PROYECTO
- /// TALA / PODA ARBOLADO

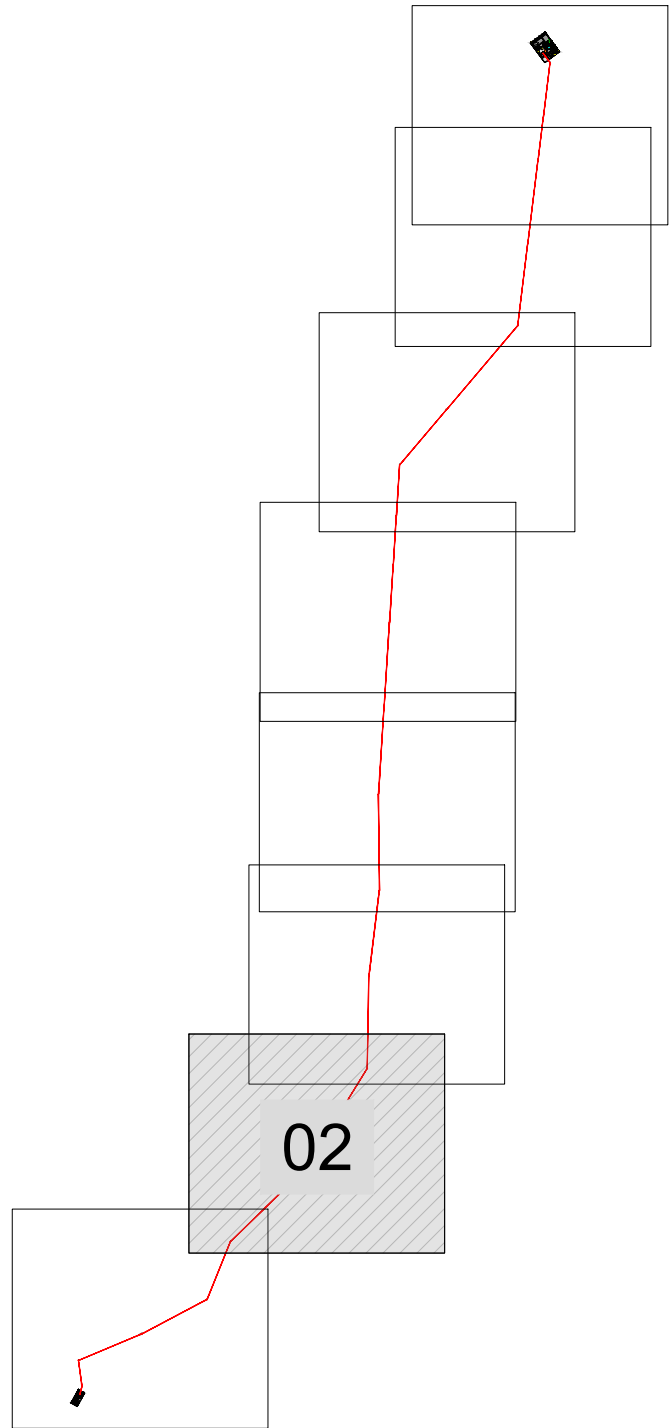

02	24/03/2023	MMP	MMP	AMC	ESE	Proyecto modificado V2	
01	11/21	JGC	JGC	JGC	JGC	Proyecto modificado V1	
00	—	JGC	JGC	JGC	JGC	Emisión inicial proyecto de ejecución	
Rev.	Fecha	Dibujado	Preparado	Revisado	Aprobado	Motivo. Estado de la revisión	
Contratista:			Cód. IBR:			LÍNEA ELÉCTRICA A 220 kV (SC)	
			IIES-TPY-CMA0032-0004-02				
Tipo:			PROYECTO				
Autor:			Fichero:				
			IIES-TPY-CMA0000-04 Rev02.dwg			S.T. CAMPO ALTO-S.T. HOYO DE LOS VALLADOS GENERALES PLANTA CATASTRAL	
Nº:			0004				
Emisión inicial:			24/03/2023			Código IB:	
Dibuj.	Prep.	Rev.	Aprob.	Promotor:			IIES-TPY-CMA0032-0004
MMP	MMP	AMC	ESE	Iniciativas Eólicas de Cantabria			
Reemplaza:						Rev:	
3-CMA-4-00-00-0002						02	
Hoja: 02						Sigue: 03	
DIN:						A1	

