

LEYENDA

OCUPACIÓN PERMANENTE

OCUPACIÓN TEMPORAL

ACCESOS:

- ACCESO POR CAMINO PÚBLICO DE TIERRA

- ACCESO POR CAMINO PÚBLICO ASFALTADO

- ACCESO POR CAMINO EXISTENTE EN PARCELA PRIVADA

- ACCESO SOLO RODADURA POR PARCELA

- ACCESO A CREAR EN PARCELA PRIVADA

- LÍNEA AÉREA PROYECTADA


- PROYECCIÓN CONDUCTORES

- FRANJA 30m RBDA

- FINCA SEGÚN PROYECTO

- TALA / PODA ARBOLADO

02	24/03/2023	MMP	MMP	AMC	ESE	Proyecto modificado V2
01	11/21	JGC	JGC	JGC	JGC	Proyecto modificado V1
00	—	JGC	JGC	JGC	JGC	Emisión inicial proyecto de ejecución
Rev.	Fecha	Preparado	Revisado	Aprobado	Motivo. Estado de la revisión	

Contratista :



Cód. IBR :
IIES-TPY-CMA0032-0004-02

Tipo :
PROYECTO

Autor :
Fichero :
IIES-TPY-CMA0000-04 Rev02.dwg

Nº :
0004

Emisión inicial :
24/03/2023

Promotor :


Código IB :
IIES-TPY-CMA0032-0004

Rev :
02

LÍNEA ELÉCTRICA A 220 kV (SC)

S.T. CAMPO ALTO-S.T. HOYO DE LOS VALLADOS

GENERALES



PLANTA CATASTRAL


Reemplaza :
3-CMA-4-00-00-0002

Hoja :
03

Sigue :
04

DIN :
A1

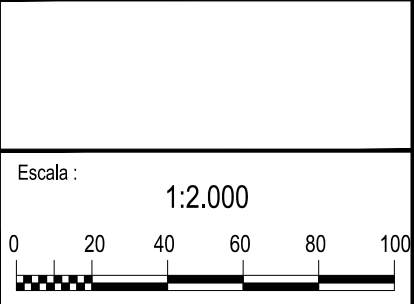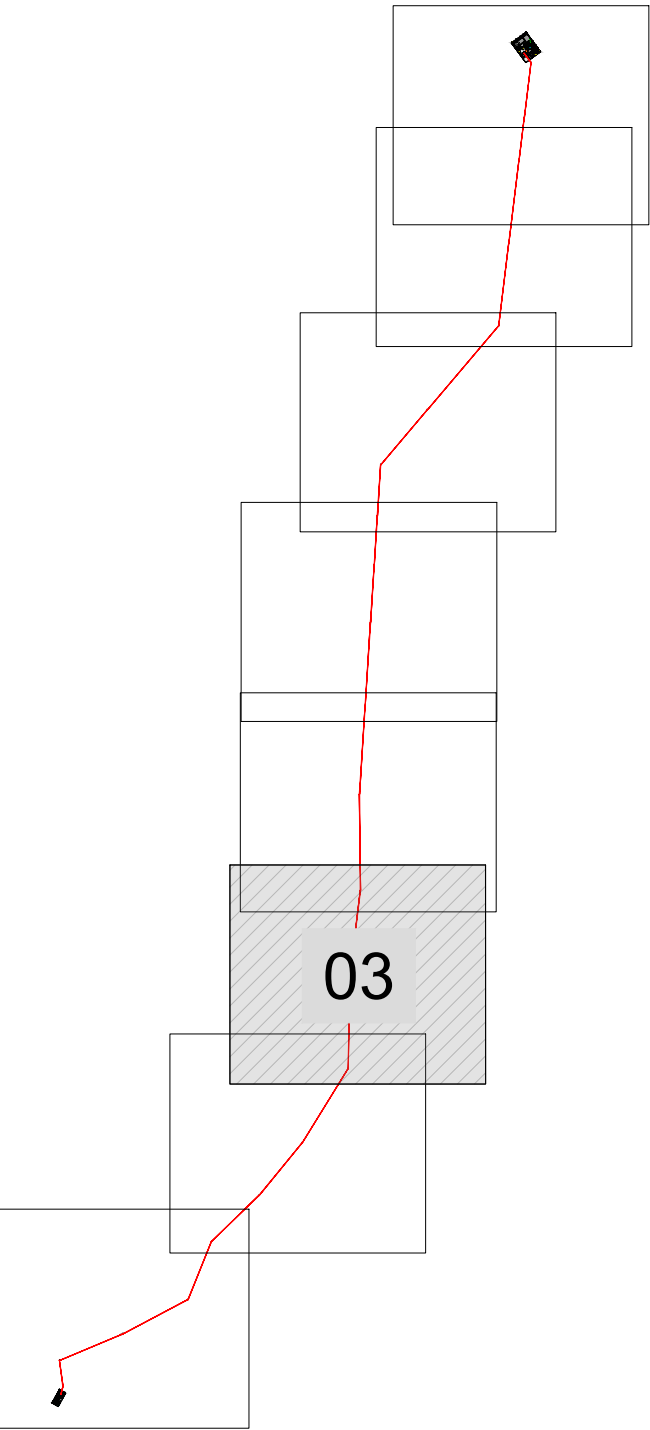

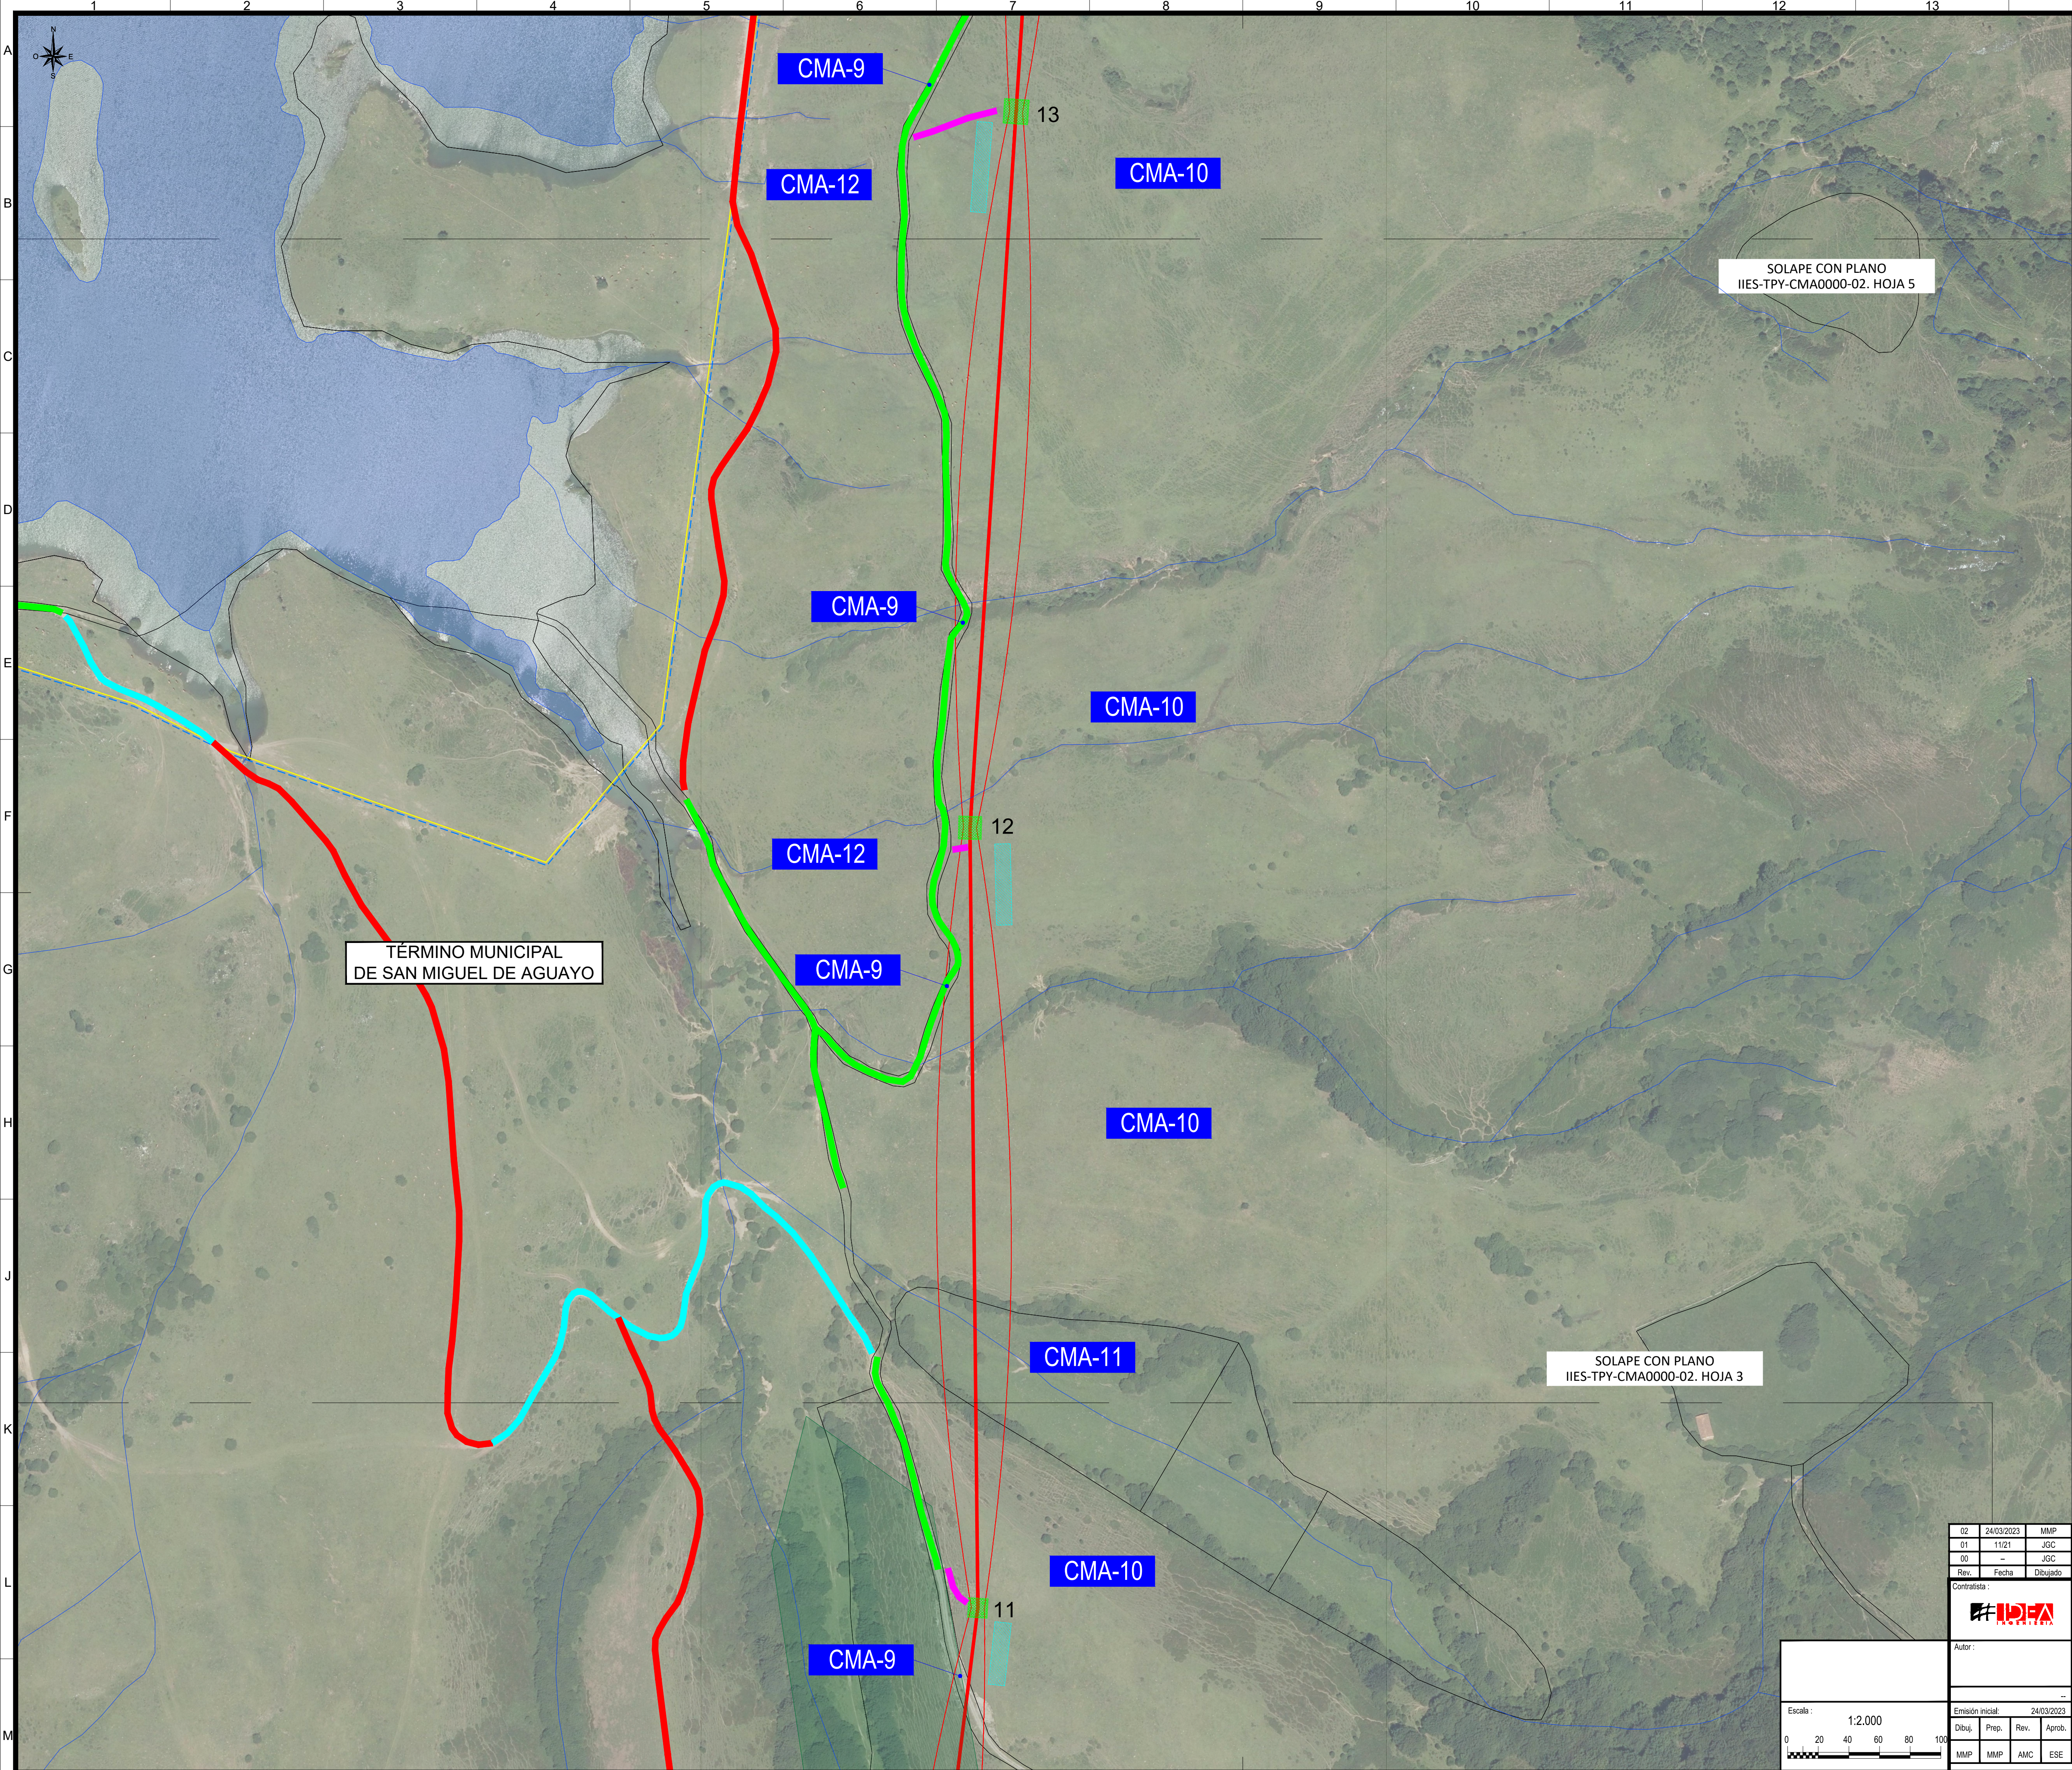

LEYENDA


OCUPACIÓN PERMANENTE


OCUPACIÓN TEMPORAL

ACCESOS:

- ACCESO POR CAMINO PÚBLICO DE TIERRA
- ACCESO POR CAMINO PÚBLICO ASFALTADO
- ACCESO POR CAMINO EXISTENTE EN PARCELA PRIVADA
- ACCESO SOLO RODADURA POR PARCELA
- ACCESO A CREAR EN PARCELA PRIVADA

- LÍNEA AÉREA PROYECTADA
- PROYECCIÓN CONDUCTORES
- FRANJA 30m RBDA
- xxx-000 FINCA SEGÚN PROYECTO
- /// TALA / PODA ARBOLADO

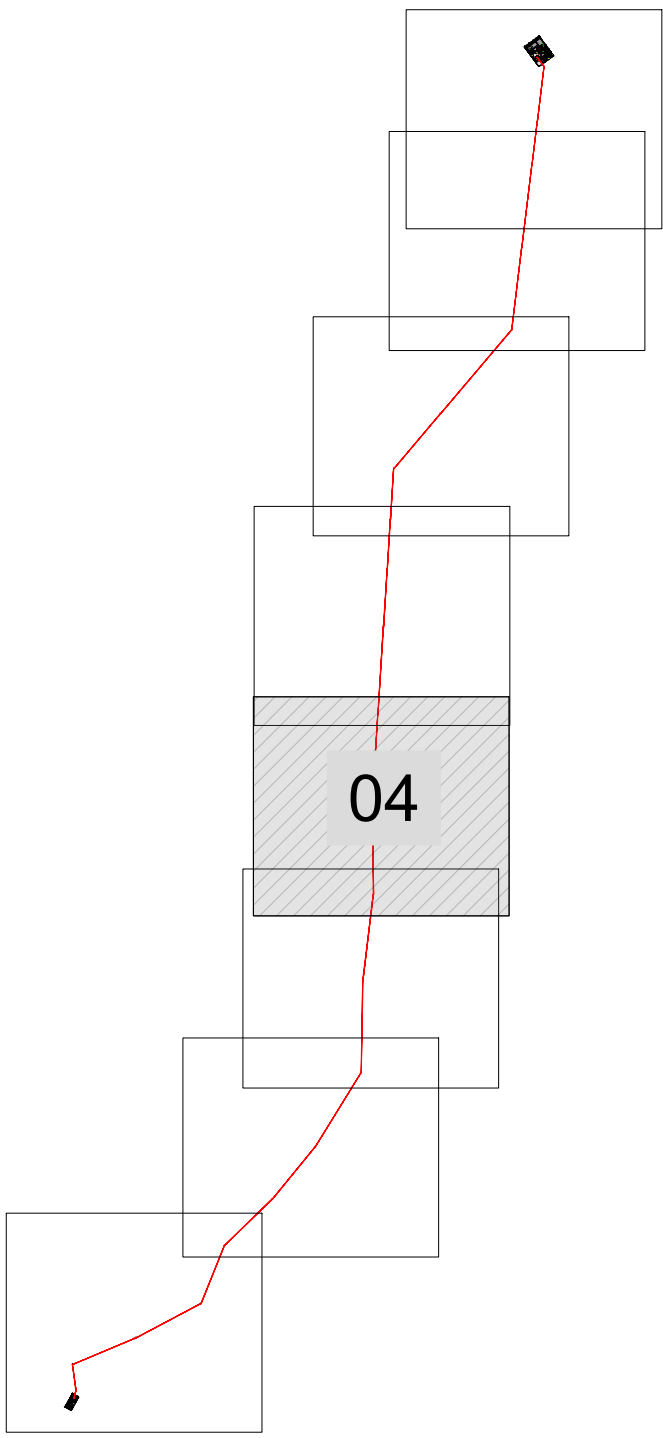

02	24/03/2023	MMP	MMP	AMC	ESE	Proyecto modificado V2
01	11/21	JGC	JGC	JGC	JGC	Proyecto modificado V1
00	--	JGC	JGC	JGC	JGC	Emisión inicial proyecto de ejecución
Rev.	Fecha	Dibujado	Preparado	Revisado	Aprobado	Motivo. Estado de la revisión
Contratista:			Cod. IBR : IIES-TPY-CMA0032-0004-02			LÍNEA ELÉCTRICA A 220 kV (SC) S.T. CAMPO ALTO-S.T. HOYO DE LOS VALLADOS GENERALES PLANTA CATASTRAL
			Tipo: PROYECTO			
Autor:			Fichero: IIES-TPY-CMA0000-04 Rev02.dwg			
			Nº: 0004			
			--			
Emisión inicial:		24/03/2023	Promotor:		Código IB :	Rev. :
Dibuj.	Prep.	Rev.	Aprob.	Iniciativas Eólicas de Cantabria		
MMP	MMP	AMC	ESE			
Reemplaza: 3-CMA-4-00-00-0002						Hoja: 04
						Sigue: 05
						DIN: A1

