

**LEYENDA**


OCUPACIÓN PERMANENTE


OCUPACIÓN TEMPORAL


ACCESOS:

- ACCESO POR CAMINO PÚBLICO DE TIERRA
- ACCESO POR CAMINO PÚBLICO ASFALTADO
- ACCESO POR CAMINO EXISTENTE EN PARCELA PRIVADA
- ACCESO SOLO RODADURA POR PARCELA
- ACCESO A CREAR EN PARCELA PRIVADA


- LÍNEA AÉREA PROYECTADA
- PROYECCIÓN CONDUCTORES
- FRANJA 30m RBDA
- xxx-000 FINCA SEGÚN PROYECTO
- /// TALA / PODA ARBOLADO

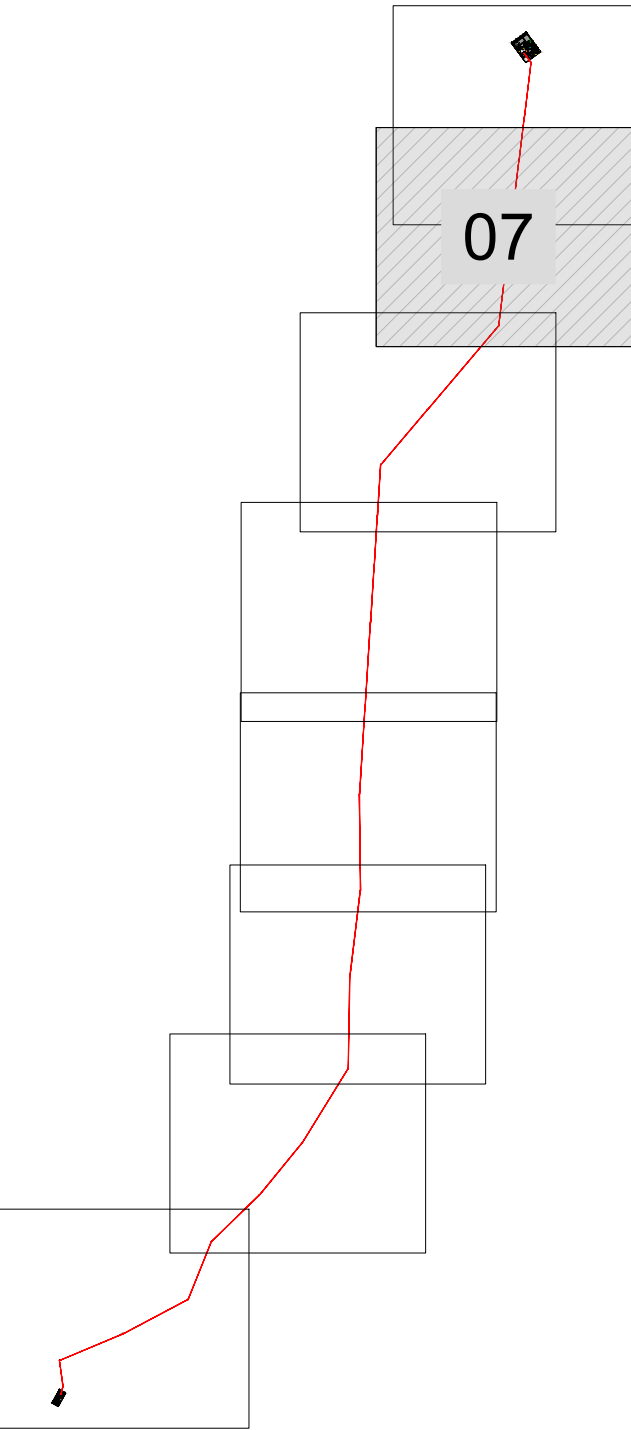

02	24/03/2023	MMP	MMP	AMC	ESE	Proyecto modificado V2		
01	11/21	JGC	JGC	JGC	JGC	Proyecto modificado V1		
00	—	JGC	JGC	JGC	JGC	Emisión inicial proyecto de ejecución		
Rev.	Fecha	Dibujado	Preparado	Revisado	Aprobado	Motivo. Estado de la revisión		
Contratista:		Cód. IBR:				LÍNEA ELÉCTRICA A 220 kV (SC)		
		IIES-TPY-CMA0032-0004-02						
Tipo:		PROYECTO						
Autor:		Fichero:						
		IIES-TPY-CMA0000-04 Rev02.dwg						
		Nº:				S.T. CAMPO ALTO-S.T. HOYO DE LOS VALLADOS GENERALES PLANTA CATASTRAL		
		0004						
		—						
Emisión inicial:		24/03/2023		Promotor:		Código IB:	Rev:	
Dibuj.		Prep.		Rev.		IIES-TPY-CMA0000-0004		02
MMP		MMP		AMC		Reemplaza:		
						3-CMA-40-00-00-0002		
						Hoja:		
						07		
						Sigue:		
						08		
						DIN:		
						A1		

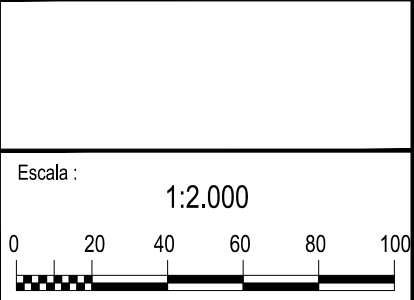



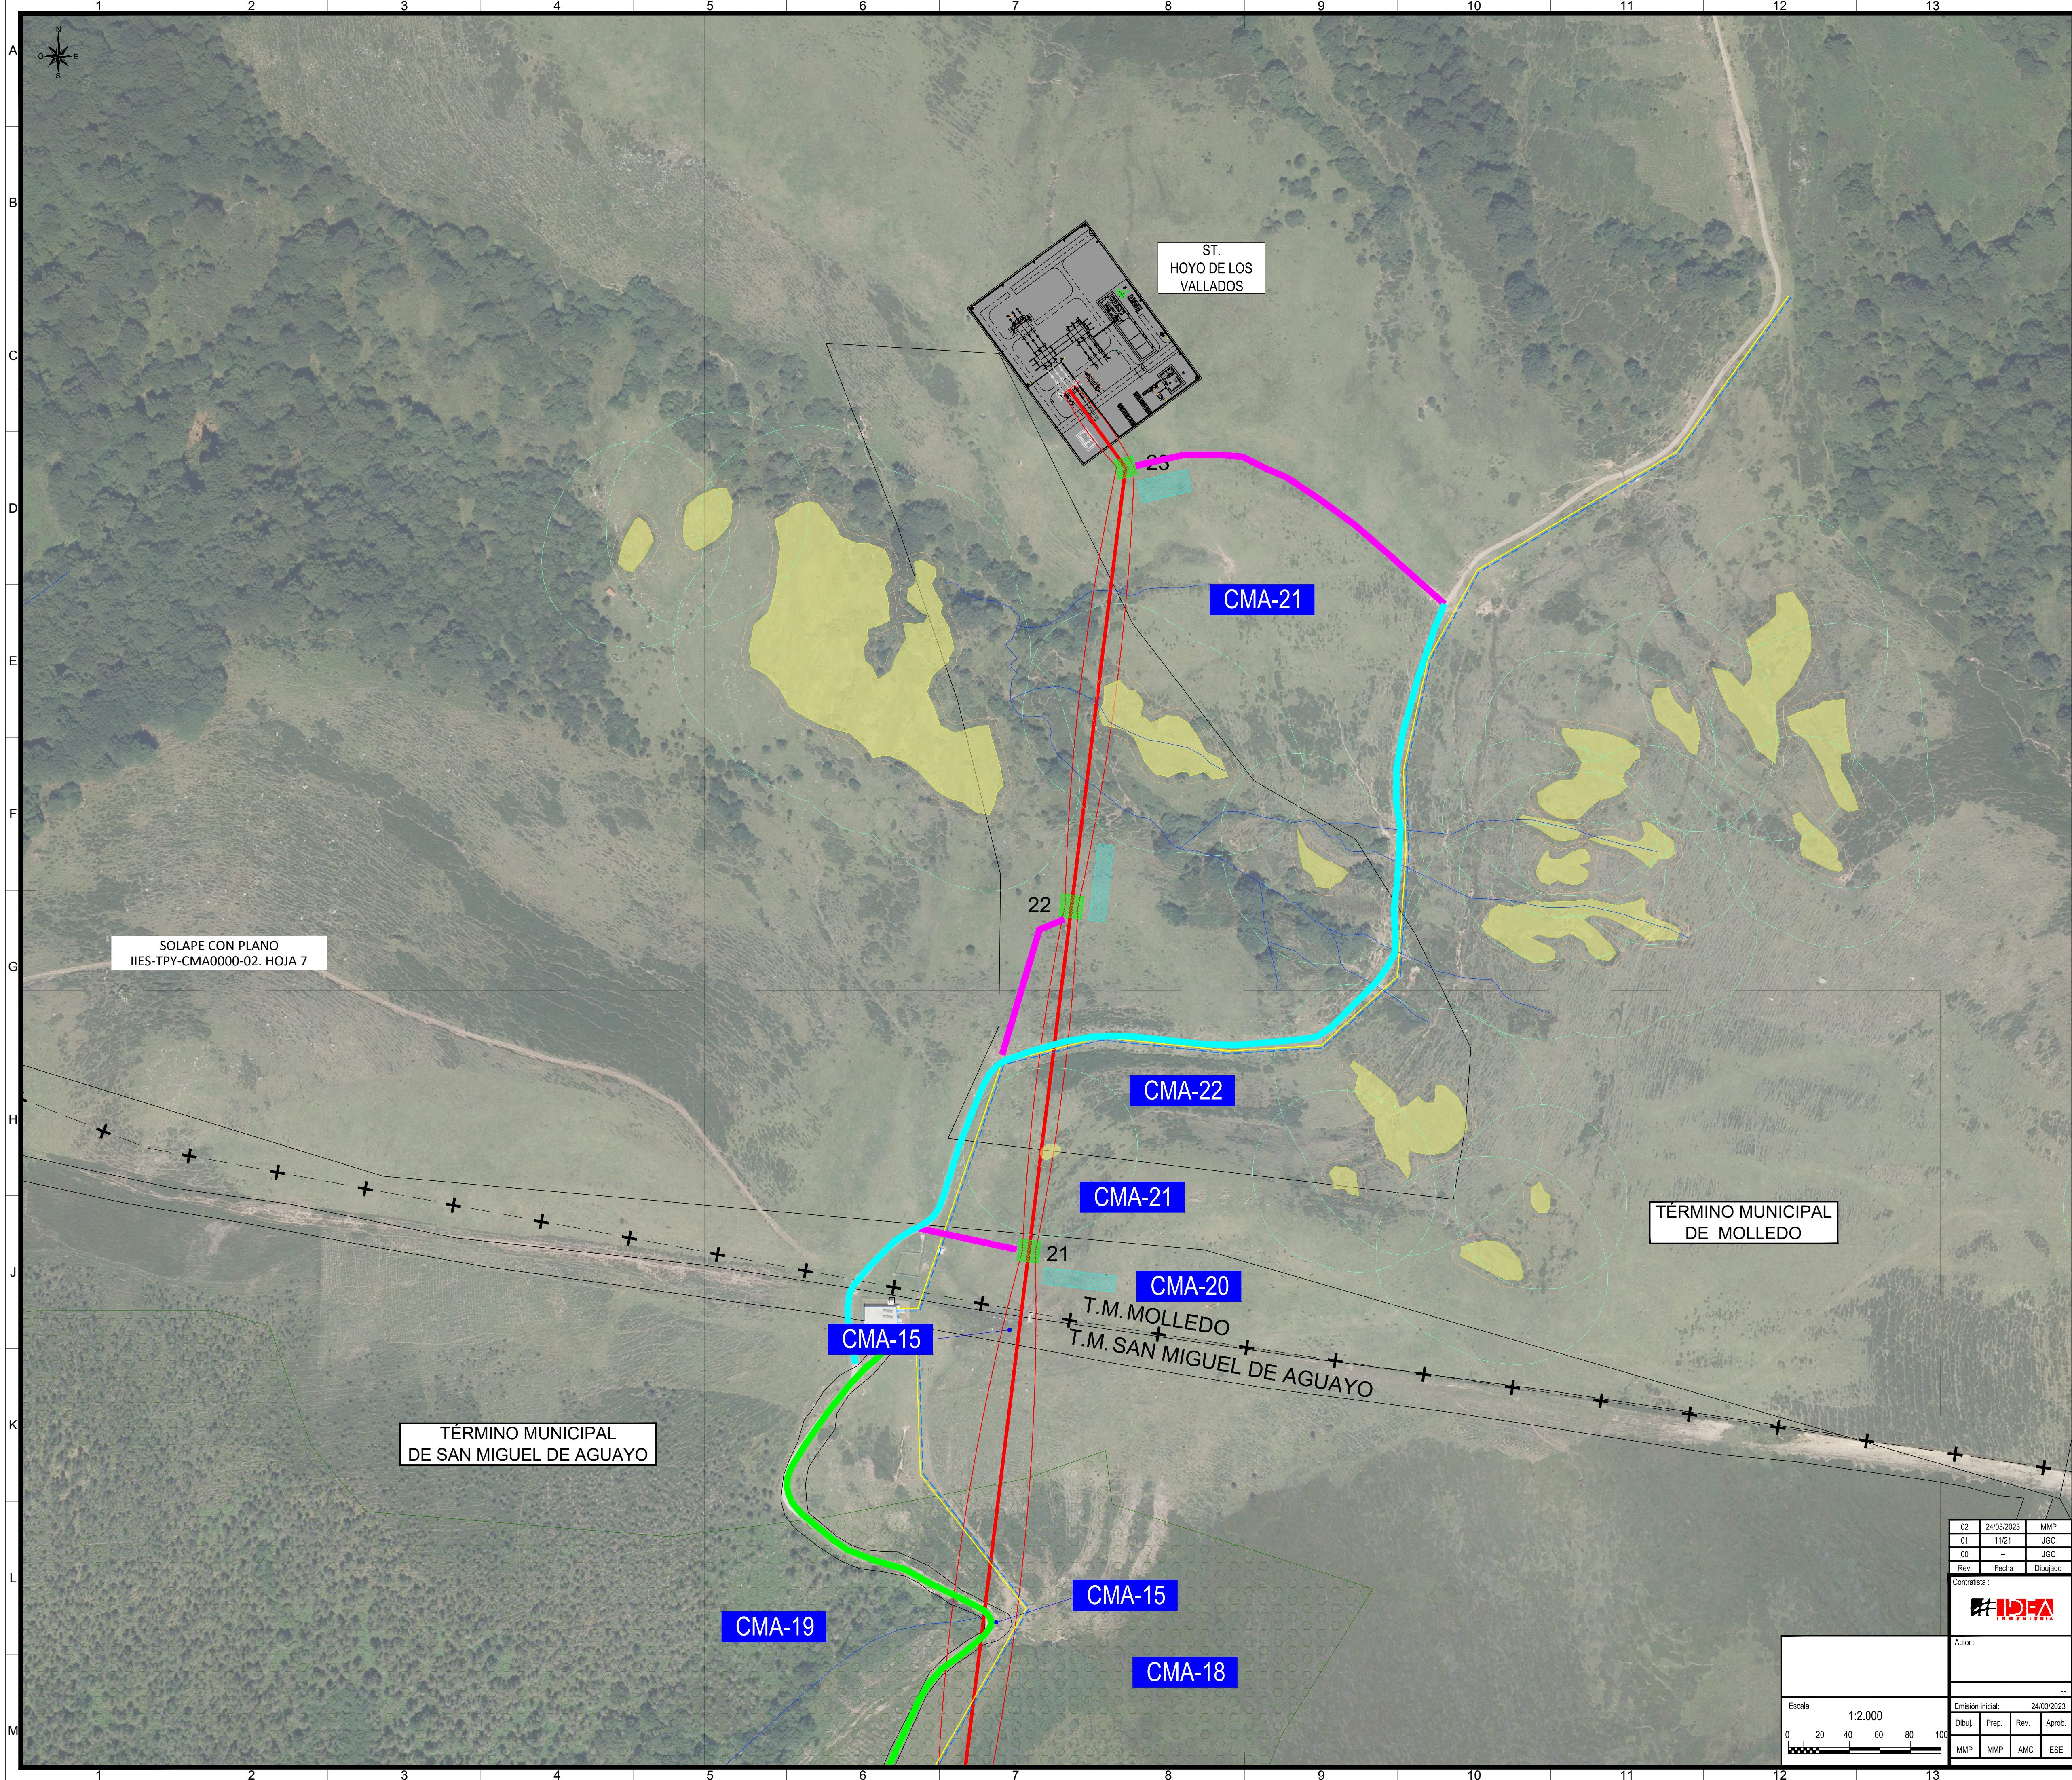

**LEYENDA**


OCUPACIÓN PERMANENTE


OCUPACIÓN TEMPORAL

ACCESOS:

- ACCESO POR CAMINO PÚBLICO DE TIERRA
- ACCESO POR CAMINO PÚBLICO ASFALTADO
- ACCESO POR CAMINO EXISTENTE EN PARCELA PRIVADA
- ACCESO SOLO RODADURA POR PARCELA
- ACCESO A CREAR EN PARCELA PRIVADA

- LÍNEA AÉREA PROYECTADA
- PROYECCIÓN CONDUCTORES
- FRANJA 30m RBDA
- xxx-000 FINCA SEGÚN PROYECTO
- /// TALA / PODA ARBOLADO

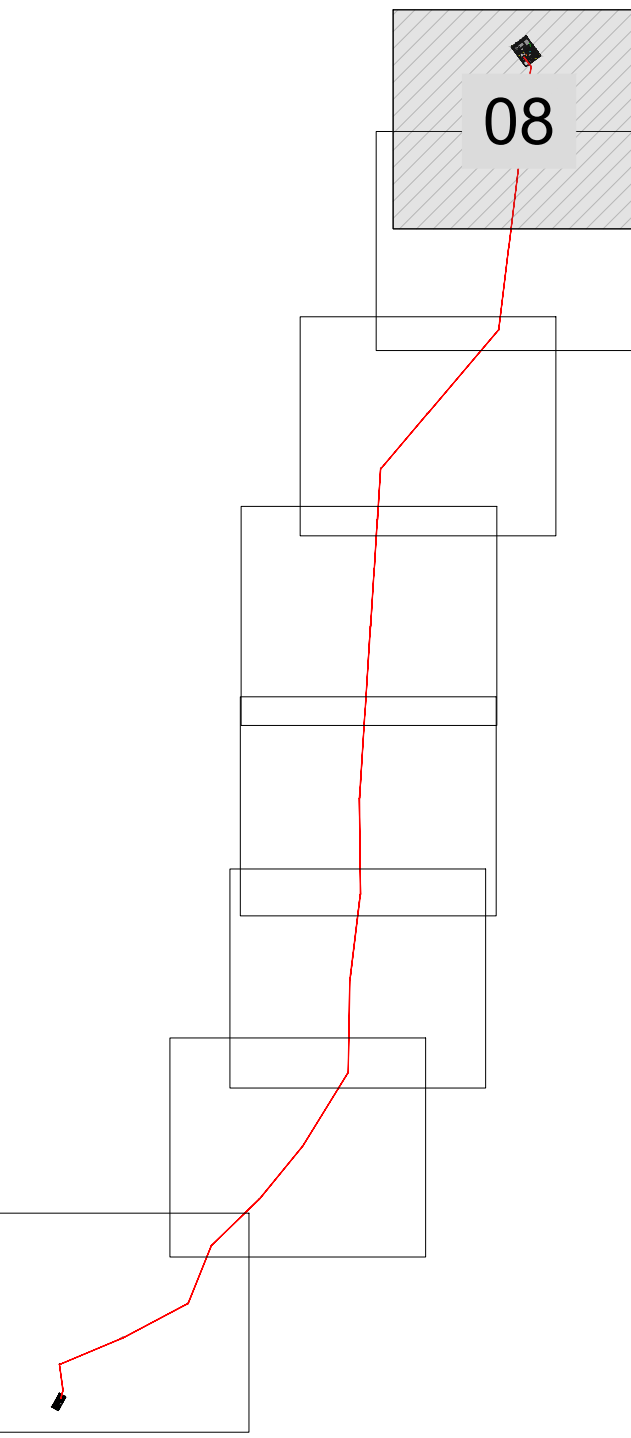

02	24/03/2023	MMP	MMP	AMC	ESE	Proyecto modificado V2
01	11/21	JGC	JGC	JGC	JGC	Proyecto modificado V1
00	--	JGC	JGC	JGC	JGC	Emisión inicial proyecto de ejecución
Rev.	Fecha	Dibujado	Preparado	Revisado	Aprobado	Motivo. Estado de la revisión
Contratista			Cód. IBR			LÍNEA ELÉCTRICA A 220 kV (SC)
			IIES-TPY-CMA0032-0004-02			
			Tipo: PROYECTO			
Autor:			Fichero: IIES-TPY-CMA0000-04 Rev02.dwg			
			Nº: 0004			
			Promotor:			S.T. CAMPO ALTO-S.T. HOYO DE LOS VALLADOS GENERALES PLANTA CATASTRAL
Emisión inicial:			Código IB:			
24/03/2023			IIES-TPY-CMA0032-0004			
Dibuj.			Reemplaza:			
MMP			3-CMA-4-00-00-0002			
Prep.			Hoja			02
Rev.			08			
Aprob.			Sigue: --			
MMP			DIN:			A
AMC						
ESE						

