




COORDENADAS UTM ETRS89 (huso 30)		
CODIGO	Posición X	Posición Y
ST CAMPO ALTO	-	-
1	417.211,32	4.765.926,26
2	417.193,08	4.766.065,64
3	417.524,22	4.766.204,18
4	417.873,07	4.766.387,80
5	417.997,13	4.766.695,06
6	418.248,66	4.766.938,75
7	418.476,36	4.767.215,81
8	418.720,25	4.767.609,54
9	418.724,29	4.767.834,38
10	418.729,06	4.768.100,03
11	418.785,00	4.768.553,00
12	418.779,87	4.769.062,11
13	418.809,96	4.769.529,53
14	418.838,39	4.769.971,16
15	418.858,01	4.770.275,94
16	418.874,81	4.770.536,92
17	418.892,00	4.770.804,00
18	419.138,71	4.771.094,60
19	419.516,00	4.771.539,00
20	419.569,43	4.771.972,39
21	419.624,44	4.772.418,64
22	419.652,23	4.772.644,12
23	419.687,63	4.772.931,27
ST HOYO VALLADOS	-	-

LEYENDA	
	NUEVA L.A.A.T. 220 KV A INSTALAR
	NUEVO APOYO 220 KV A INSTALAR
	PROYECCIÓN CONDUCTORES
	RED HIDROGRÁFICA
	LÍMITE DE TÉRMINO MUNICIPAL
	MUP N° 183 "TILIADO" (Junta Vecinal de Villasuso y La Costana)
	MUP N° 234 "CARBAJAL, CEPA Y SEIÑA" (Junta Vecinal de Santa María, Santa Olalla y San Miguel)
	MUP N° 362 "LOS LLANOS" (Junta Vecinal de San Martín de Quevedo)

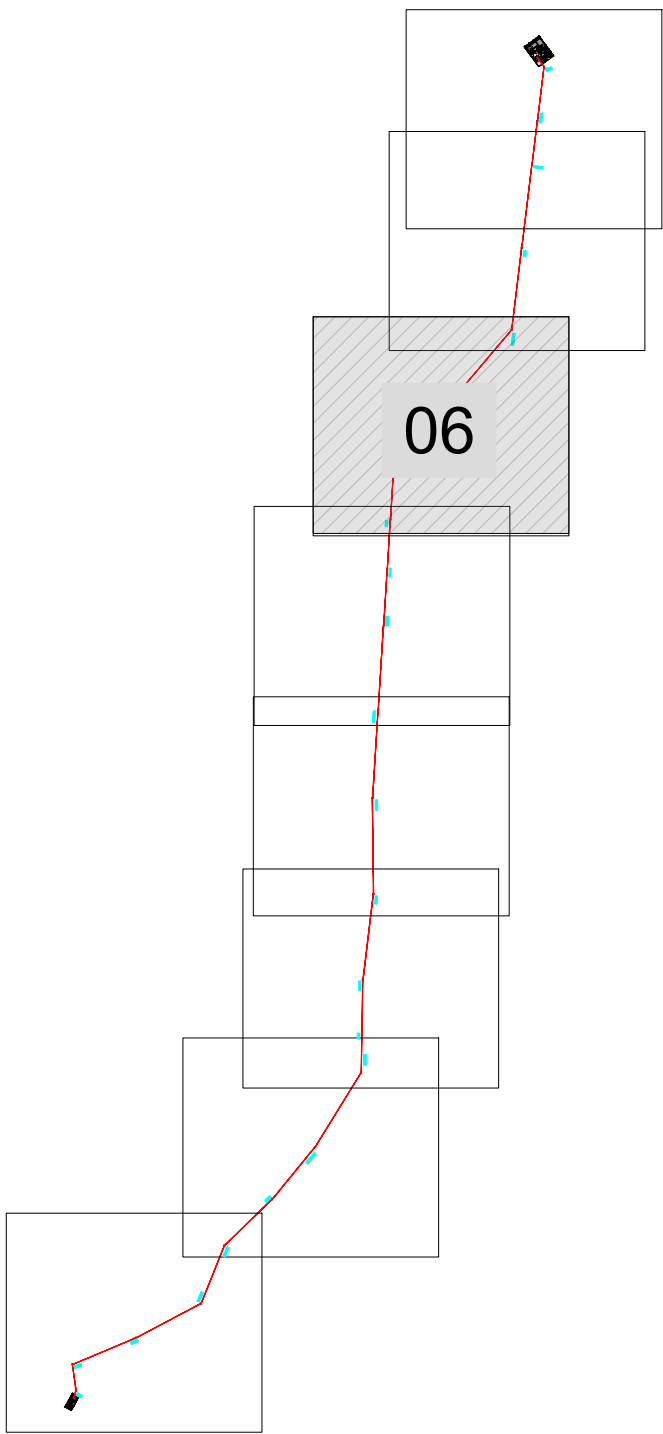

02	24/03/2023	MMP	MMP	AMC	ESE	Proyecto modificado V2
01	11/21	JGC	JGC	JGC	JGC	Proyecto modificado V1
00	-	JGC	JGC	JGC	JGC	Emisión inicial proyecto de ejecución
Rev.	Fecha	Dibujado	Preparado	Revisado	Aprobado	Motivo. Estado de la revisión
Contratista :		Cód. IBR : IIES-TPY-CMA0000-0018-02				
		Tipo : PROYECTO				
Autor :		Fichero : IIES-TPY-CMA0000-18 Rev02.dwg				
		N° : 0018				
Emisión inicial :		Promotor : 24/03/2023				
Dibuj.	Prep.	Rev.	Aprob.			
MMP	MMP	AMC	ESE			
LÍNEA ELÉCTRICA A 220 kV (SC)						
S.T. CAMPO ALTO-S.T. HOYO DE LOS VALLADOS						
GENERALES						
MONTES DE UTILIDAD PÚBLICA						
Código IB :						Rev :
IIES-TPY-CMA0000-0018						02
Reemplaza :						
Hoja 06						Sigue 07
DIN A1						

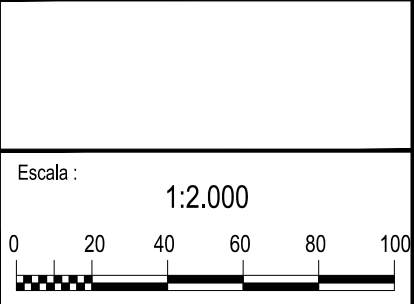

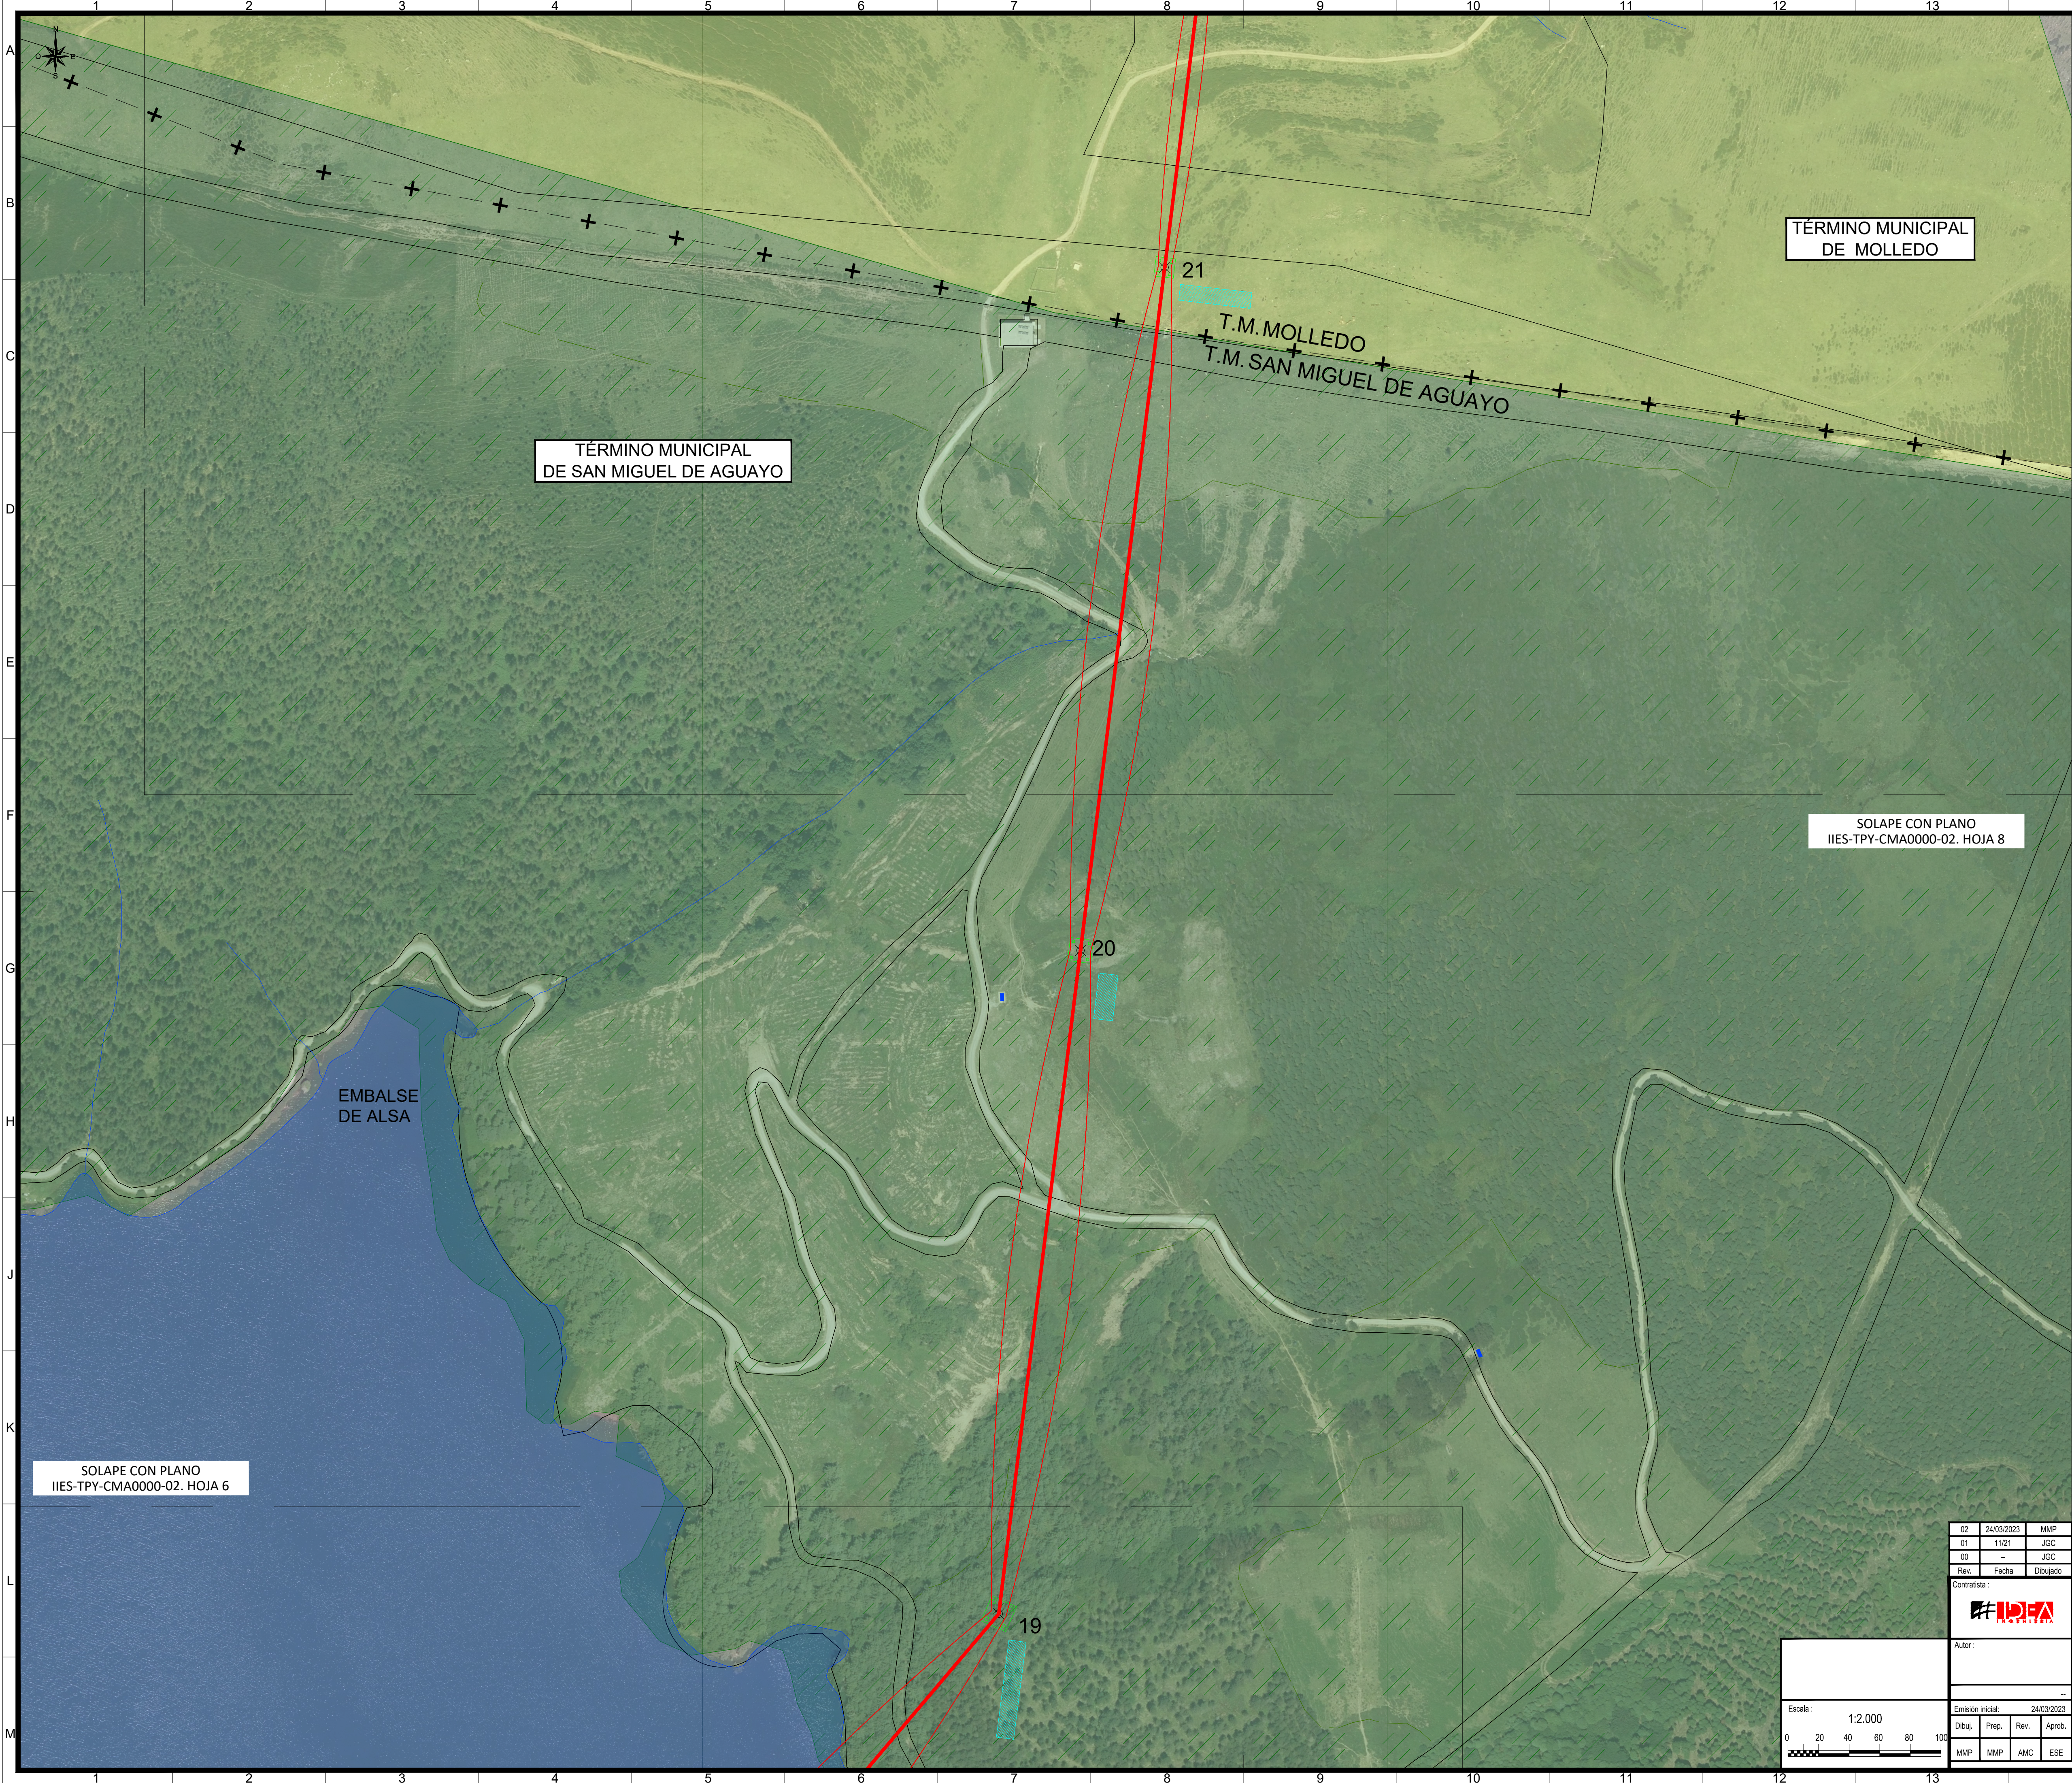

TÉRMINO MUNICIPAL
DE SAN MIGUEL DE AGUAYO

TÉRMINO MUNICIPAL
DE MOLLEDO

21
T.M. MOLLEDO
T.M. SAN MIGUEL DE AGUAYO

SOLAPE CON PLANO
IIES-TPY-CMA0000-02. HOJA 8


EMBALSE
DE ALSA

SOLAPE CON PLANO
IIES-TPY-CMA0000-02. HOJA 6

19

20

21

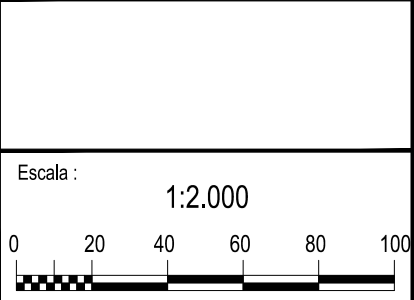

02	24/03/2023	MMP	MMP	AMC	ESE	Proyecto modificado V2
01	11/21	JGC	JGC	JGC	JGC	Proyecto modificado V1
00	--	JGC	JGC	JGC	JGC	Emisión inicial proyecto de ejecución
Rev.	Fecha	Dibujado	Preparado	Revisado	Aprobado	Motivo. Estado de la revisión
Contratista		Cód. IBR : IIES-TPY-CMA0000-0018-02				LÍNEA ELÉCTRICA A 220 kV (SC) S.T. CAMPO ALTO-S.T. HOYO DE LOS VALLADOS GENERALES MONTES DE UTILIDAD PÚBLICA
		Tipo : PROYECTO				
Autor :		Fichero : IIES-TPY-CMA0000-18 Rev02.dwg				
Nº :		0018				
--						
Emisión inicial		24/03/2023		Promotor :		Código IB :
Dibuj.	Prep.	Rev.	Aprob.			IIES-TPY-CMA0000-0018
MMP	MMP	AMC	ESE			02
Reemplaza :						Hoja : 07
						Sigue : 08
						DIN : A1