



RC.: 39028A030000320000EH (B)

PROYECTO BÁSICO LEGALIZACIÓN CABAÑA Y EJECUCIÓN DE GARAJE

HORNEDO, Entrambasaguas, Cantabria.

SITUACIÓN Y EMPLAZAMIENTO

E: -

Promotor: LUIS RODRÍGUEZ GONZÁLEZ

SEPTIEMBRE 2023

01

arquitecto: Pablo Ausucua García




Firma 1: 03/11/2023 - SELLO DOCUMENTO ELECTRONICO - ENI
GOBIERNO DE CANTABRIA

CSV: A0600Ms4M7hltmiug8HeuZyGqZYDJLYdAU3n8j

R.D.D.G.URB.Y ORD.TE (OP007)
N.º Registro: 2023OP007E006578
Fecha Registro: 10/11/2023 13:23





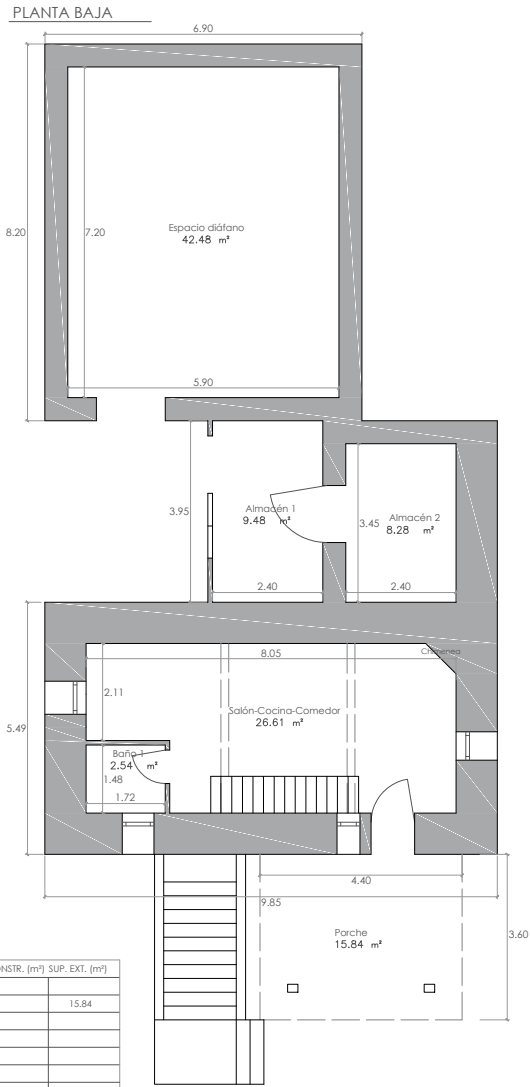

CUADRO DE SUPERFICIES

ESTANCIA	SUP. ÚTIL (m²)	SUP. CONSTR. (m²)	SUP. EXT. (m²)
Porché			15.84
Salón-coc.-com.	26.61		
Baño 1	2.54		
Almacén 1	9.48		
Almacén 2	8.28		
Espacio diáfano	42.48		
Dormitorio 1	12.35		
Dormitorio 2	11.71		
Baño 2	3.10		
Pasillo	4.00		
TOTAL	120.55	135.54	15.84

Criterios de medición según normativa VPO
 Entre parentesis superficie computable

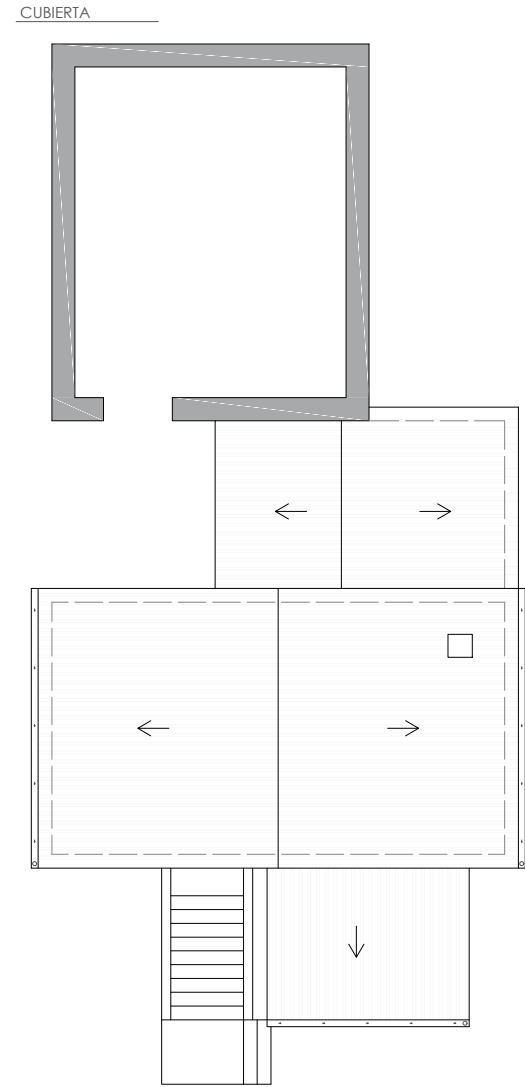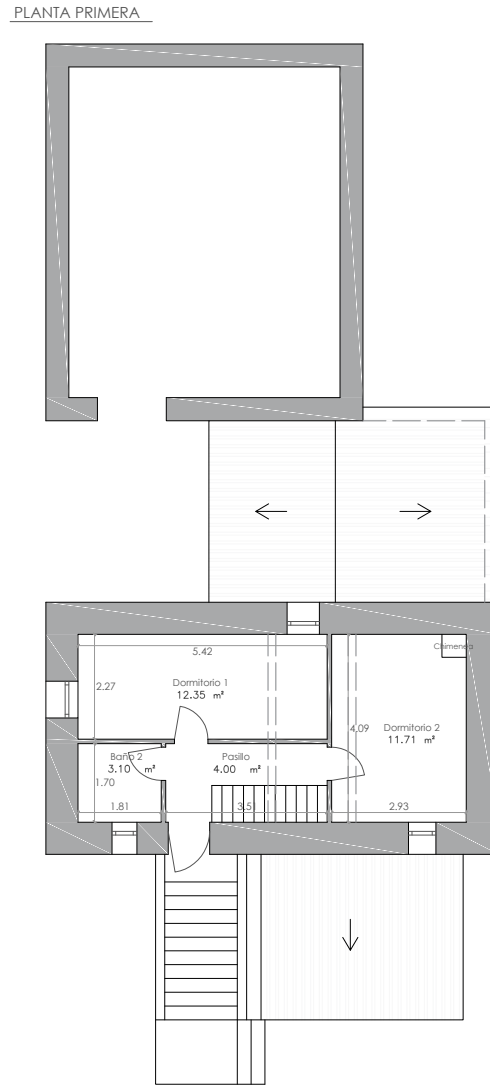

RC.: 39028A030000320000EH (B)

PROYECTO BÁSICO LEGALIZACIÓN CABAÑA Y EJECUCIÓN DE GARAJE

HORNEDO, Entrambasaguas, Cantabria.

ESTADO ACTUAL. COTAS Y SUPERFICIES.

E: 1/100

Promotor: LUIS RODRÍGUEZ GONZÁLEZ

SEPTIEMBRE 2023

02

arquitecto: Pablo Ausucua García




Firma 1: 03/11/2023 - SELLO DOCUMENTO ELECTRONICO - ENI
 GOBIERNO DE CANTABRIA

CSV: A0600Ms4M7hltmiug8HeuZyGqZYdJLYdAU3n8j


R.D.G.URB.Y ORD.TE (OP007)
 N.º Registro: 2023OP007E006578
 Fecha Registro: 10/11/2023 13:23




PLANTA BAJA

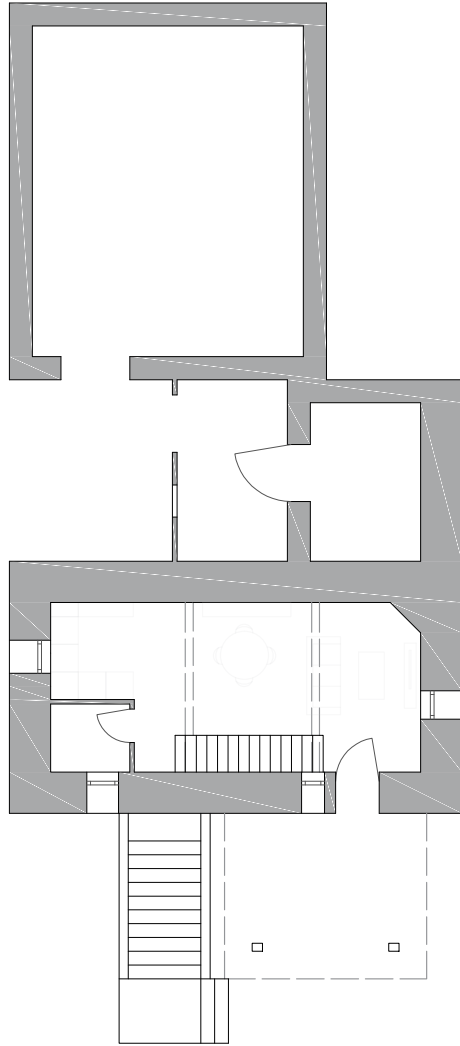

PLANTA PRIMERA

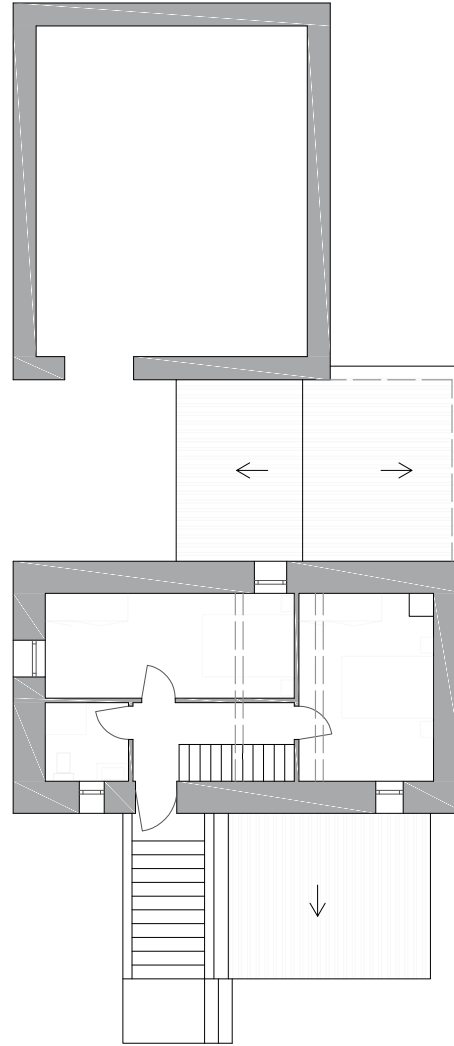

CUBIERTA

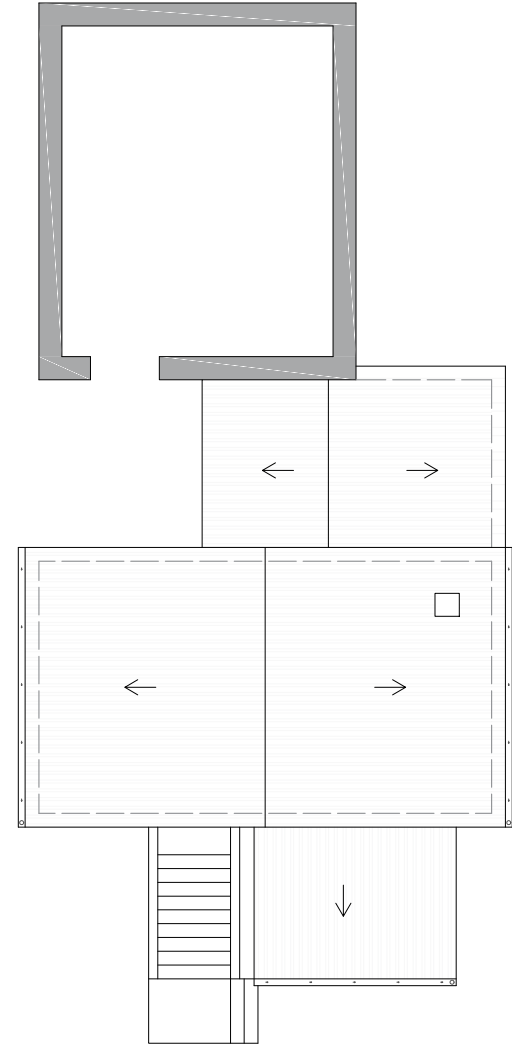

RC.: 39028A030000320000EH (B)

PROYECTO BÁSICO LEGALIZACIÓN CABAÑA Y EJECUCIÓN DE GARAJE

HORNEDO, Entrambasaguas, Cantabria.

ESTADO ACTUAL. DISTRIBUCIÓN.

E: 1/100

Promotor: LUIS RODRÍGUEZ GONZÁLEZ

SEPTIEMBRE 2023

03

arquitecto: Pablo Ausucua García




Firma 1: 03/11/2023 - SELLO DOCUMENTO ELECTRONICO - ENI
GOBIERNO DE CANTABRIA

CSV: A0600Ms4M7hltmiug8HeuZyGqZYdJLYdAU3n8j

R.D.D.G.URB.Y ORD.TE (OP007)
N.º Registro: 2023OP007E006578
Fecha Registro: 10/11/2023 13:23



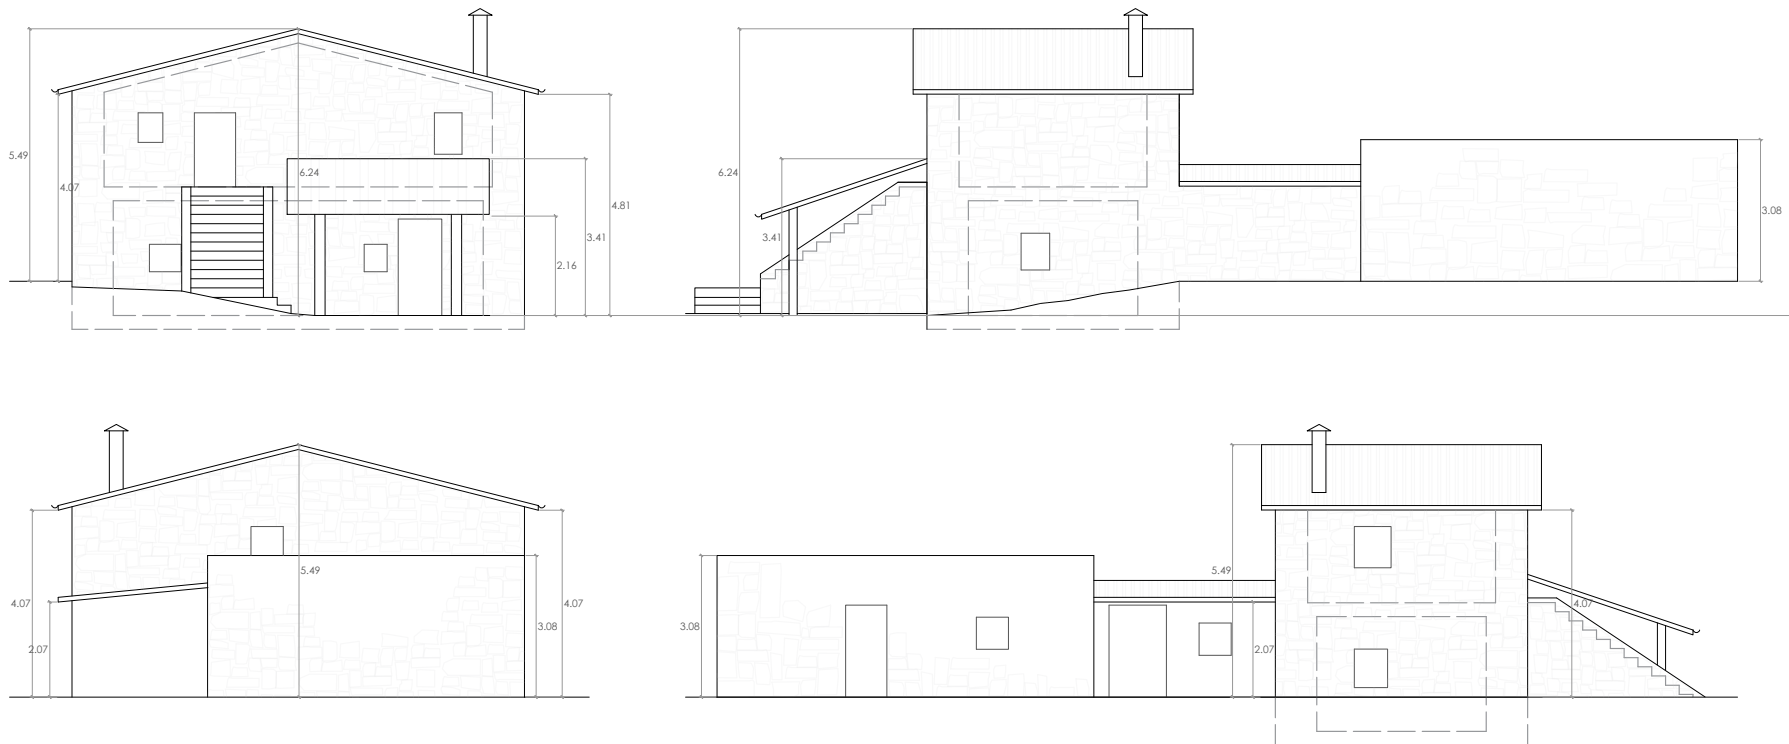

RC.: 39028A030000320000EH (B)

PROYECTO BÁSICO LEGALIZACIÓN CABAÑA Y EJECUCIÓN DE GARAJE

HORNEDO, Entrambasaguas, Cantabria.

ESTADO ACTUAL. ALZADOS.

E: 1/100

Promotor: LUIS RODRÍGUEZ GONZÁLEZ

SEPTIEMBRE 2023

04

arquitecto: Pablo Ausucua García




Firma 1: **03/11/2023 - SELLO DOCUMENTO ELECTRONICO - ENI**
GOBIERNO DE CANTABRIA

CSV: A0600Ms4M7hltmiug8HeuZyGqZYDJLYdAU3n8j

R.D.G.URB.Y ORD.TE (OP007)
N.º Registro: 2023OP007E006578
Fecha Registro: 10/11/2023 13:23





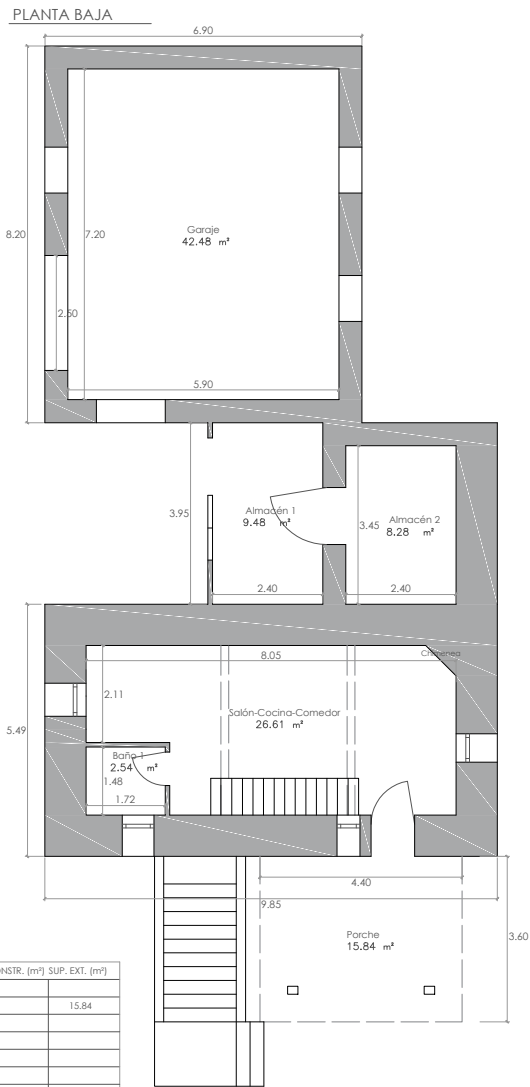

CUADRO DE SUPERFICIES

ESTANCIA	SUP. ÚTIL (m²)	SUP. CONSTR. (m²)	SUP. EXT. (m²)
Porch			15.84
Salón-coc.-com.	26.61		
Baño 1	2.54		
Almacén 1	9.48		
Almacén 2	8.28		
Espacio diáfano	42.48		
Dormitorio 1	12.35		
Dormitorio 2	11.71		
Baño 2	3.10		
Pasillo	4.00		
TOTAL	120.55	135.54	15.84

Criterios de medición según normativa VPO
Entre paréntesis superficie computable

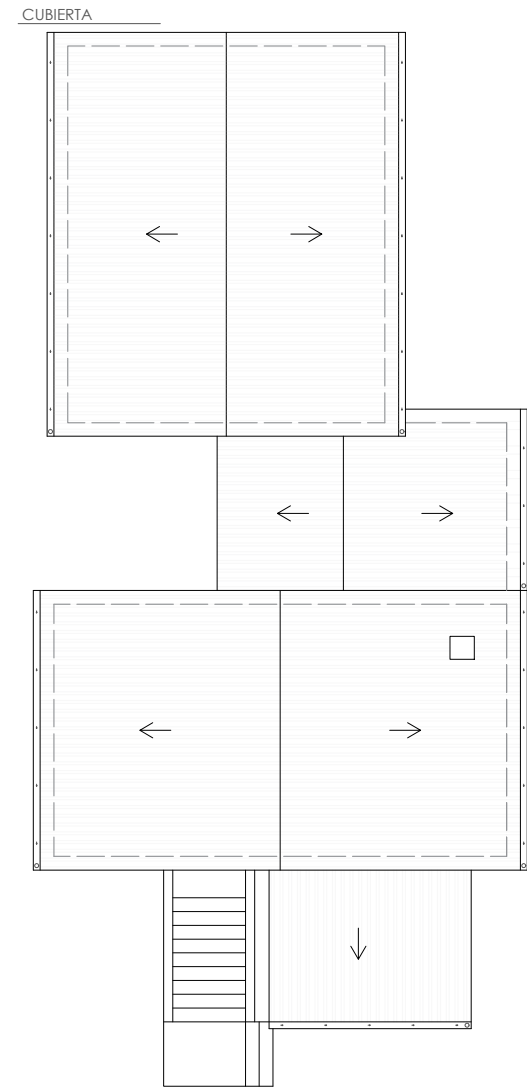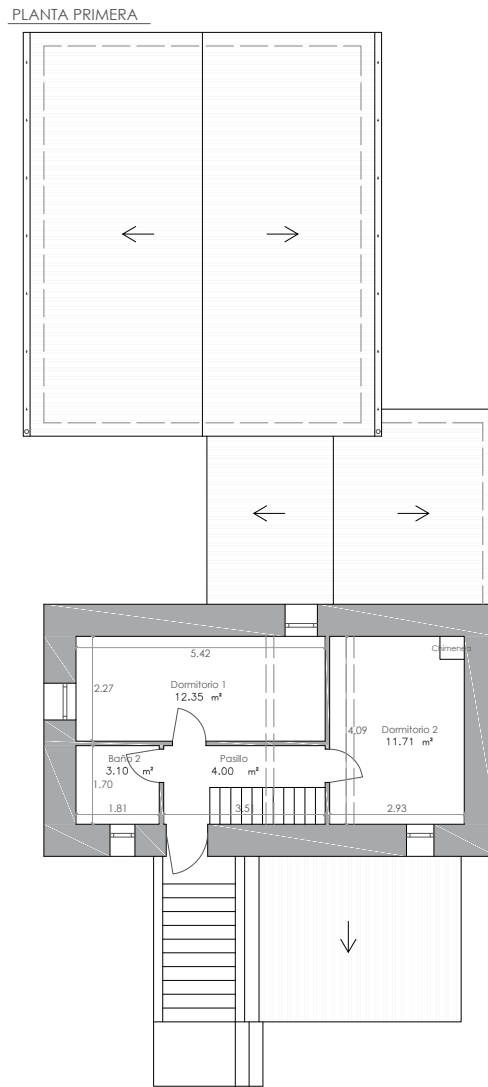

RC.: 39028A030000320000EH (B)

PROYECTO BÁSICO LEGALIZACIÓN CABAÑA Y EJECUCIÓN DE GARAJE

HORNEDO, Entrambasaguas, Cantabria.

ESTADO REFORMADO. COTAS Y SUPERFICIES.

E: 1/100

Promotor: LUIS RODRÍGUEZ GONZÁLEZ

SEPTIEMBRE 2023

05
arquitecto: Pablo Ausucua García






Firma 1: **03/11/2023 - SELLO DOCUMENTO ELECTRONICO - ENI**
GOBIERNO DE CANTABRIA

CSV: A0600Ms4M7hltmiug8HeuZyGqZYdJLYdAU3n8j

R.D.G.URB.Y ORD.TE (OP007)
N.º Registro: 2023OP007E006578
Fecha Registro: 10/11/2023 13:23



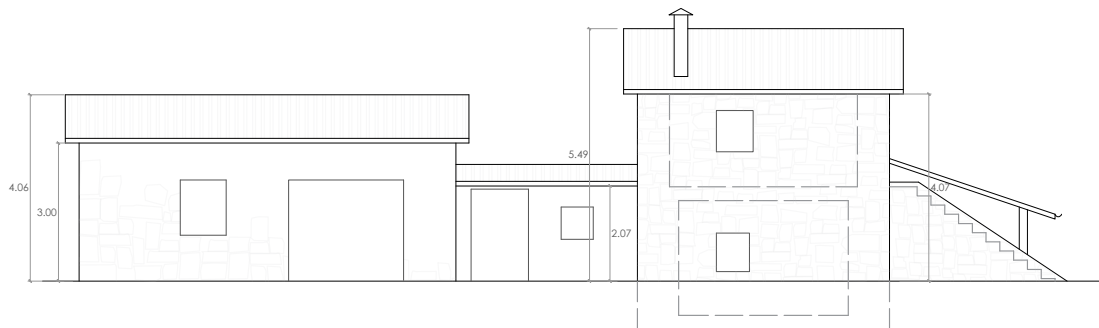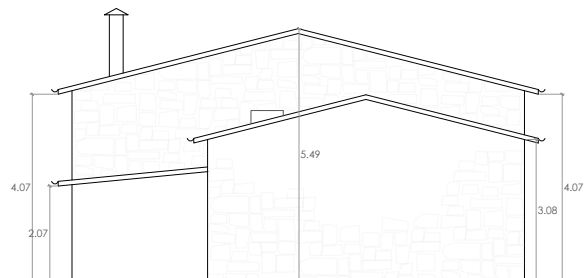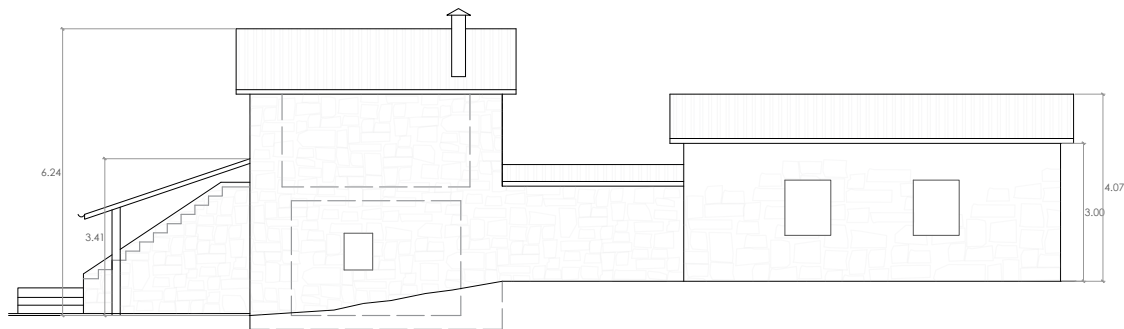

RC.: 39028A030000320000EH (B)

PROYECTO BÁSICO LEGALIZACIÓN CABAÑA Y EJECUCIÓN DE GARAJE

HORNEDO, Entrambasaguas, Cantabria.

ESTADO REFORMADO. ALZADOS.

E: 1/100

Promotor: LUIS RODRÍGUEZ GONZÁLEZ

SEPTIEMBRE 2023

06

arquitecto: Pablo Ausucua García




Firma 1: **03/11/2023 - SELLO DOCUMENTO ELECTRONICO - ENI**
GOBIERNO DE CANTABRIA


CSV: A0600Ms4M7hltmiug8HeuZyGqZYDJLYdAU3n8j

R.D.G.URB.Y ORD.TE (OP007)
N.º Registro: 2023OP007E006578
Fecha Registro: 10/11/2023 13:23




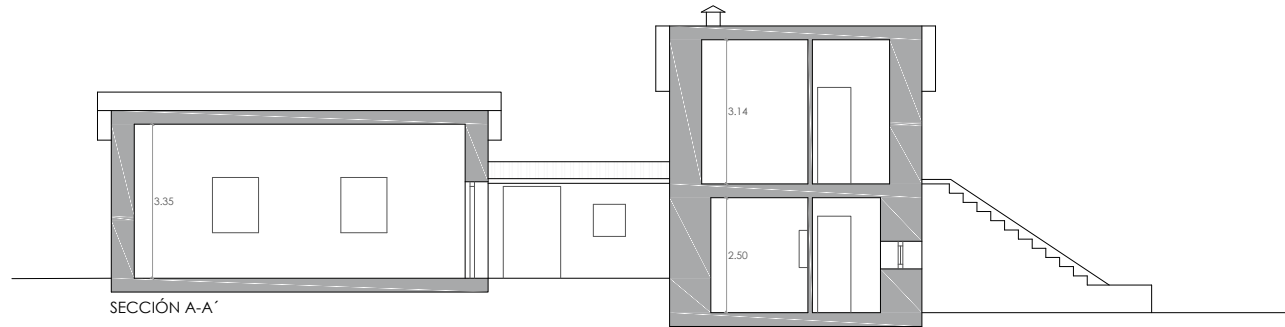

SECCIÓN A-A'

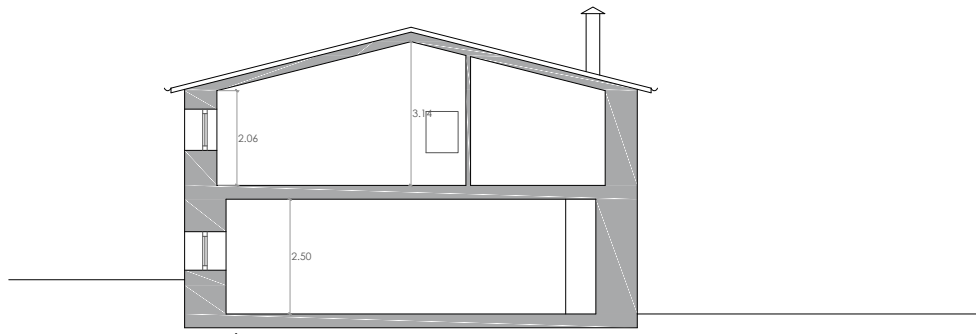

SECCIÓN B-B'

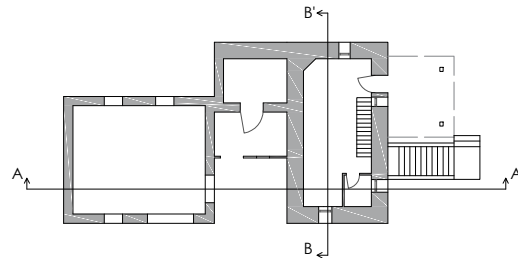

RC.: 39028A030000320000EH (B)

PROYECTO BÁSICO LEGALIZACIÓN CABAÑA Y EJECUCIÓN DE GARAJE

HORNEDO, Entrambasaguas, Cantabria.

ESTADO REFORMADO. SECCIONES.

E: 1/100

Promotor: LUIS RODRÍGUEZ GONZÁLEZ

SEPTIEMBRE 2023

07

arquitecto: Pablo Ausucua García



Firma 1: **03/11/2023 - SELLO DOCUMENTO ELECTRONICO - ENI**
GOBIERNO DE CANTABRIA

CSV: A0600Ms4M7hltmiug8HeuZyGqZYdJLYdAU3n8j

R.D.G.URB.Y ORD.TE (OP007)
N.º Registro: 2023OP007E006578
Fecha Registro: 10/11/2023 13:23

